






# Центр молодёжи NARAEENE


Ситуационный план




Генеральный план

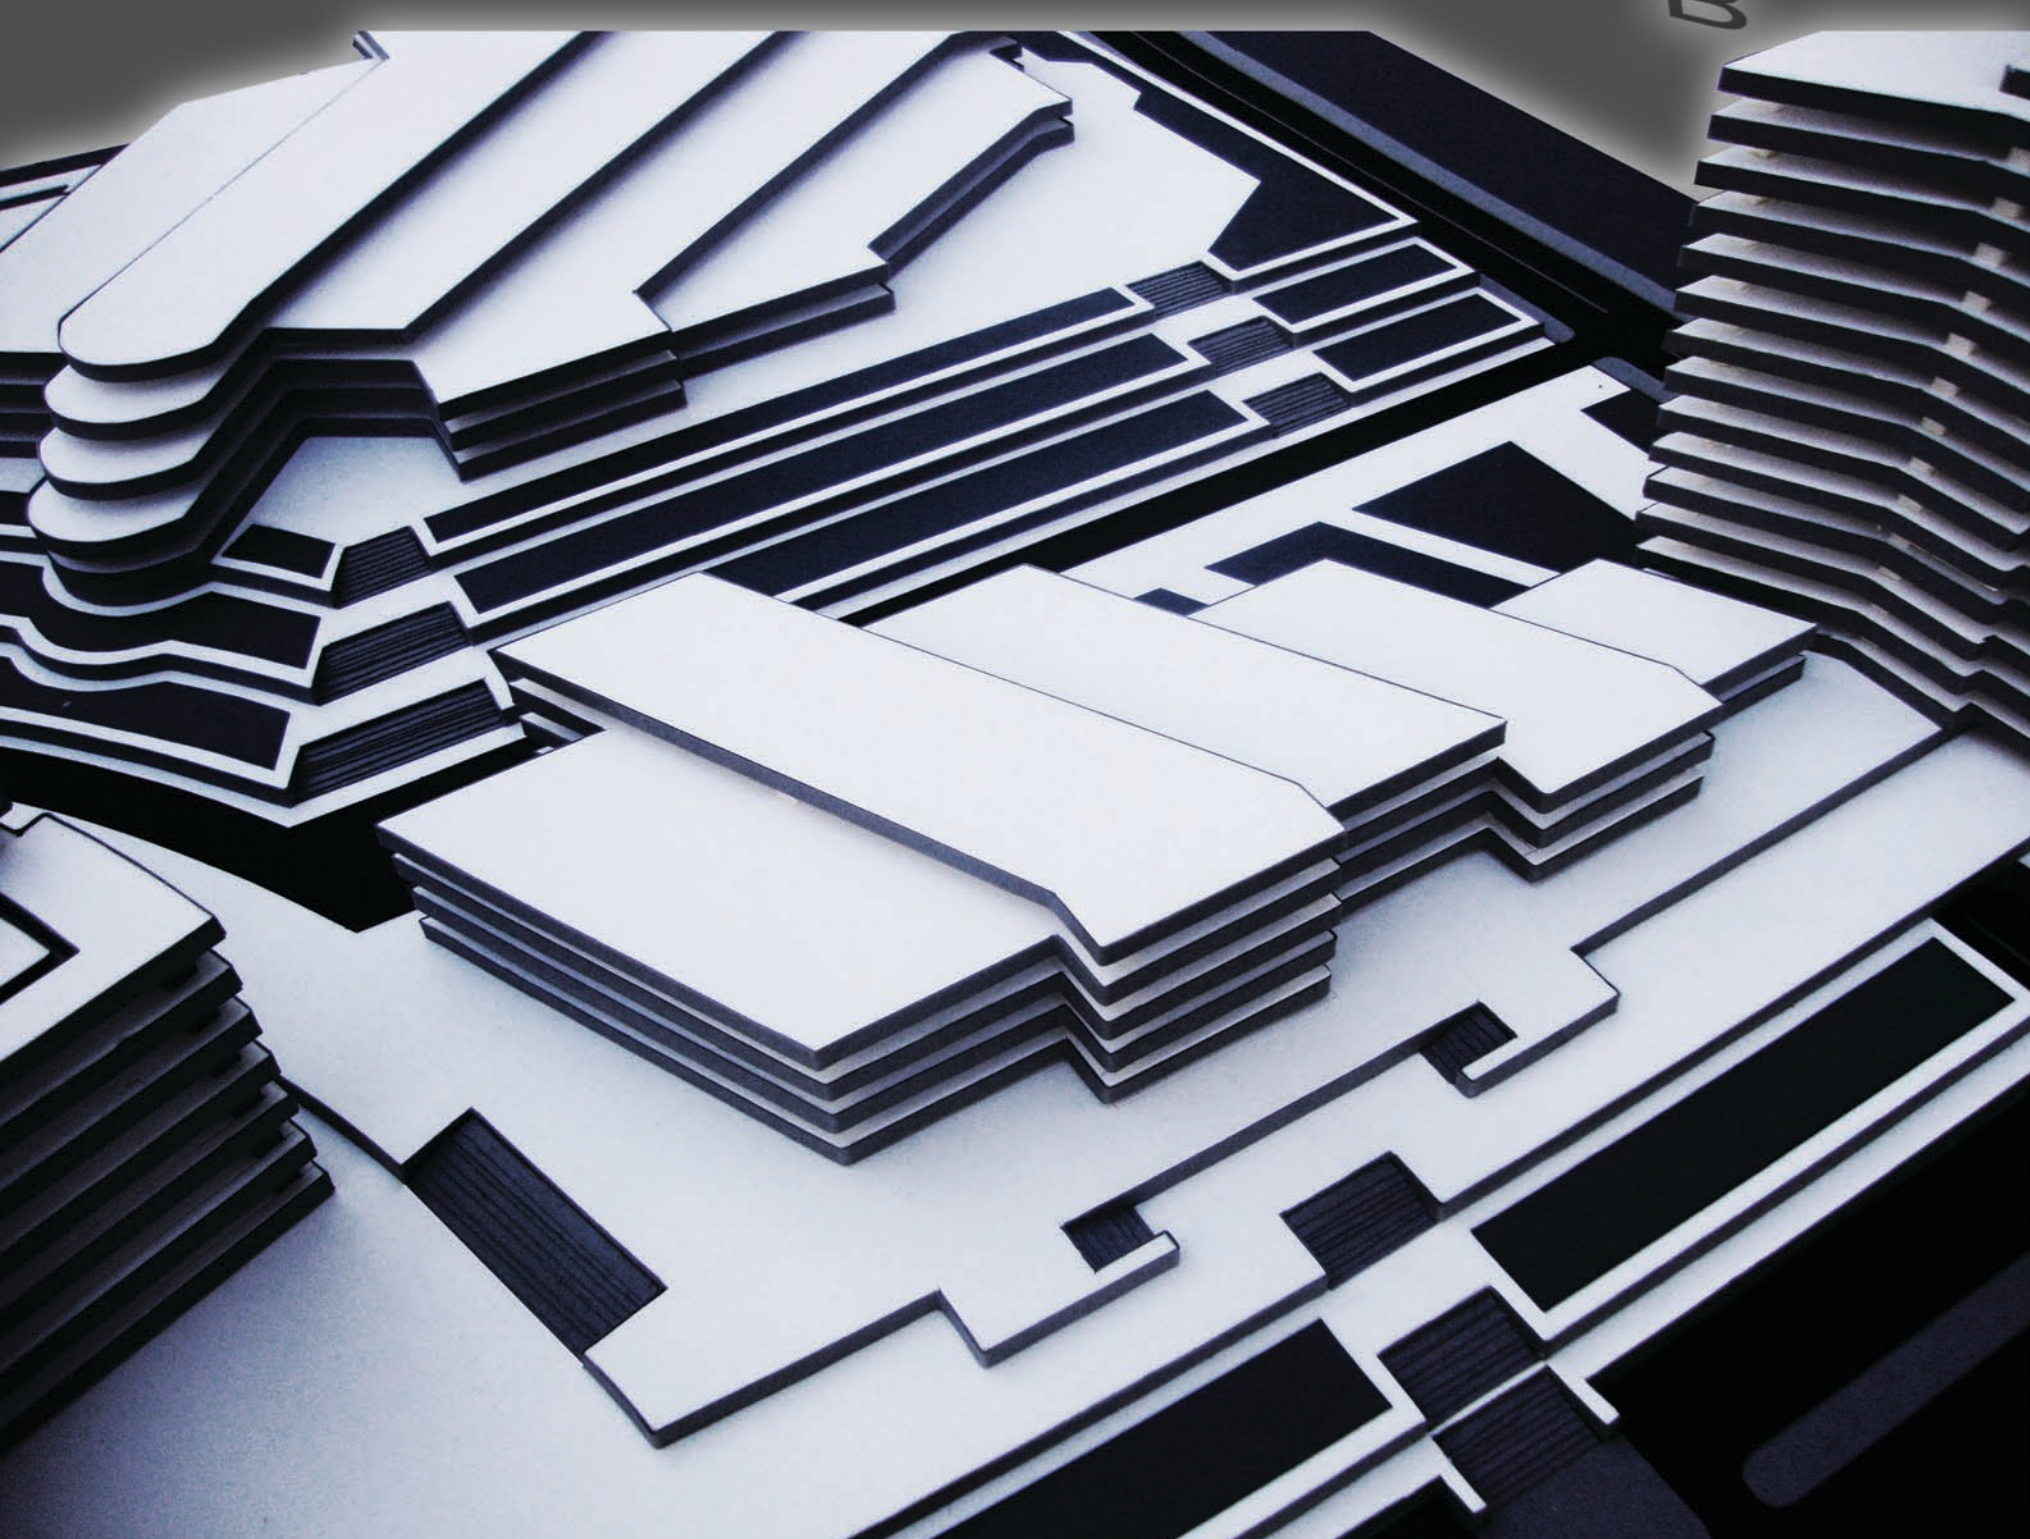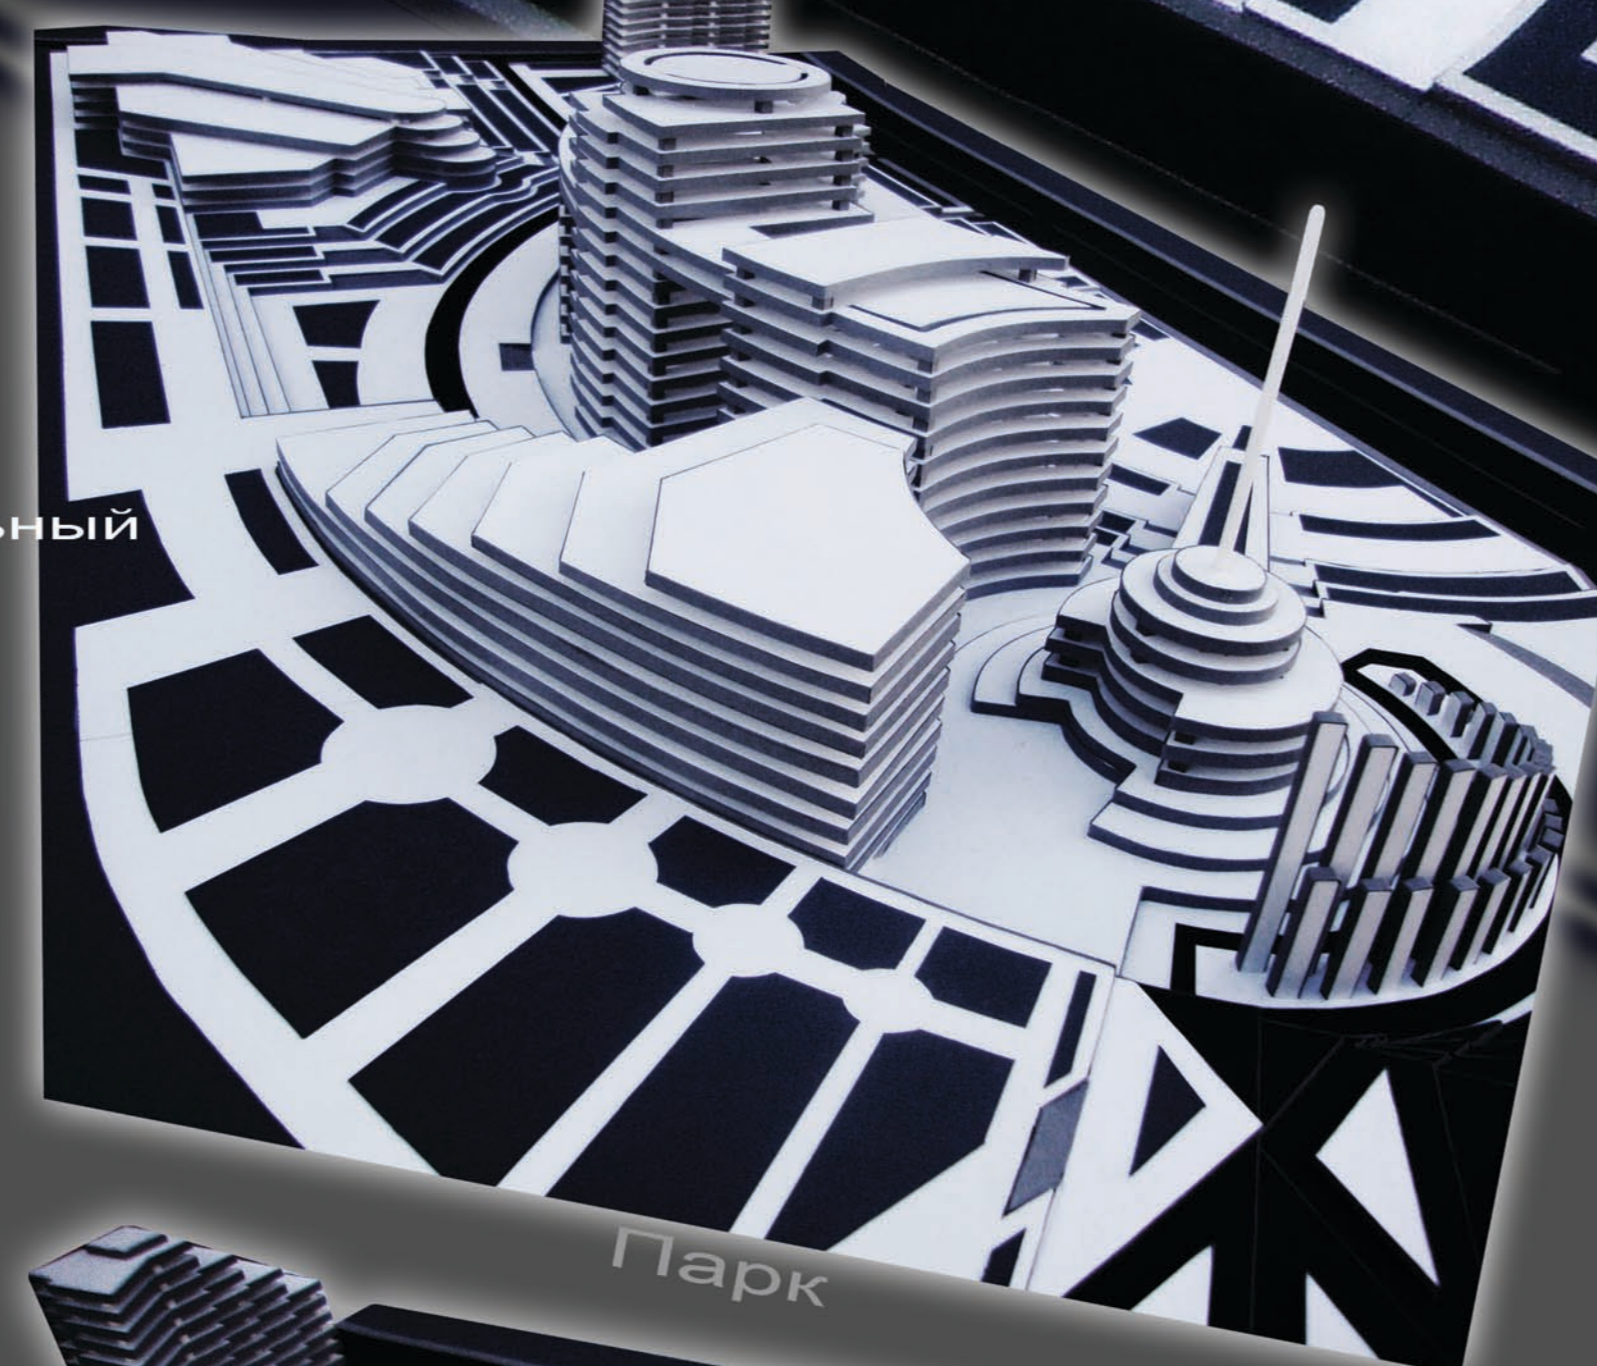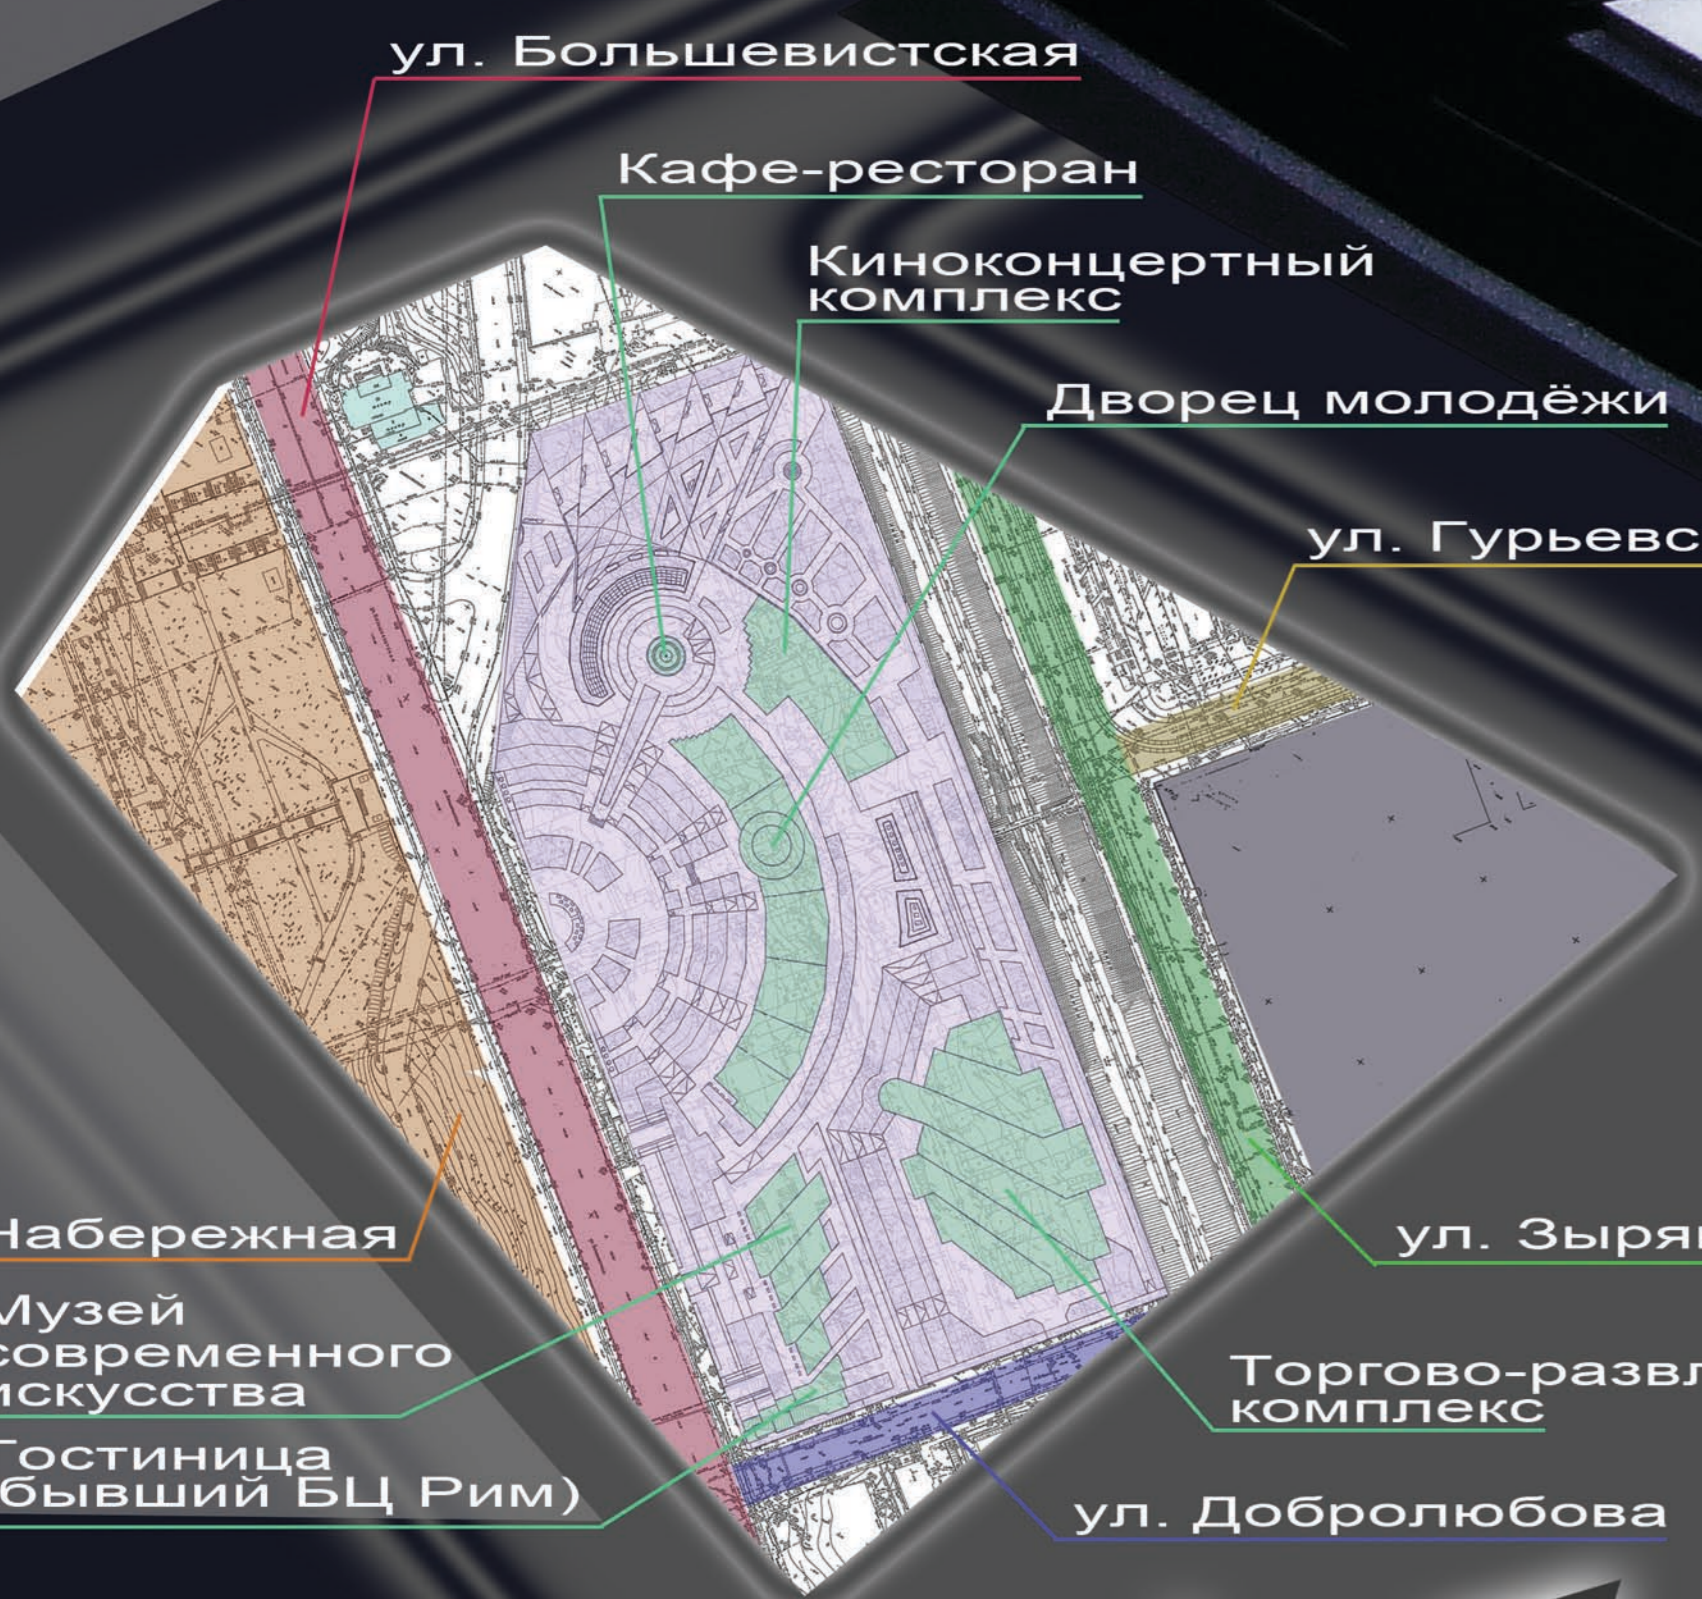


Музей современного искусства

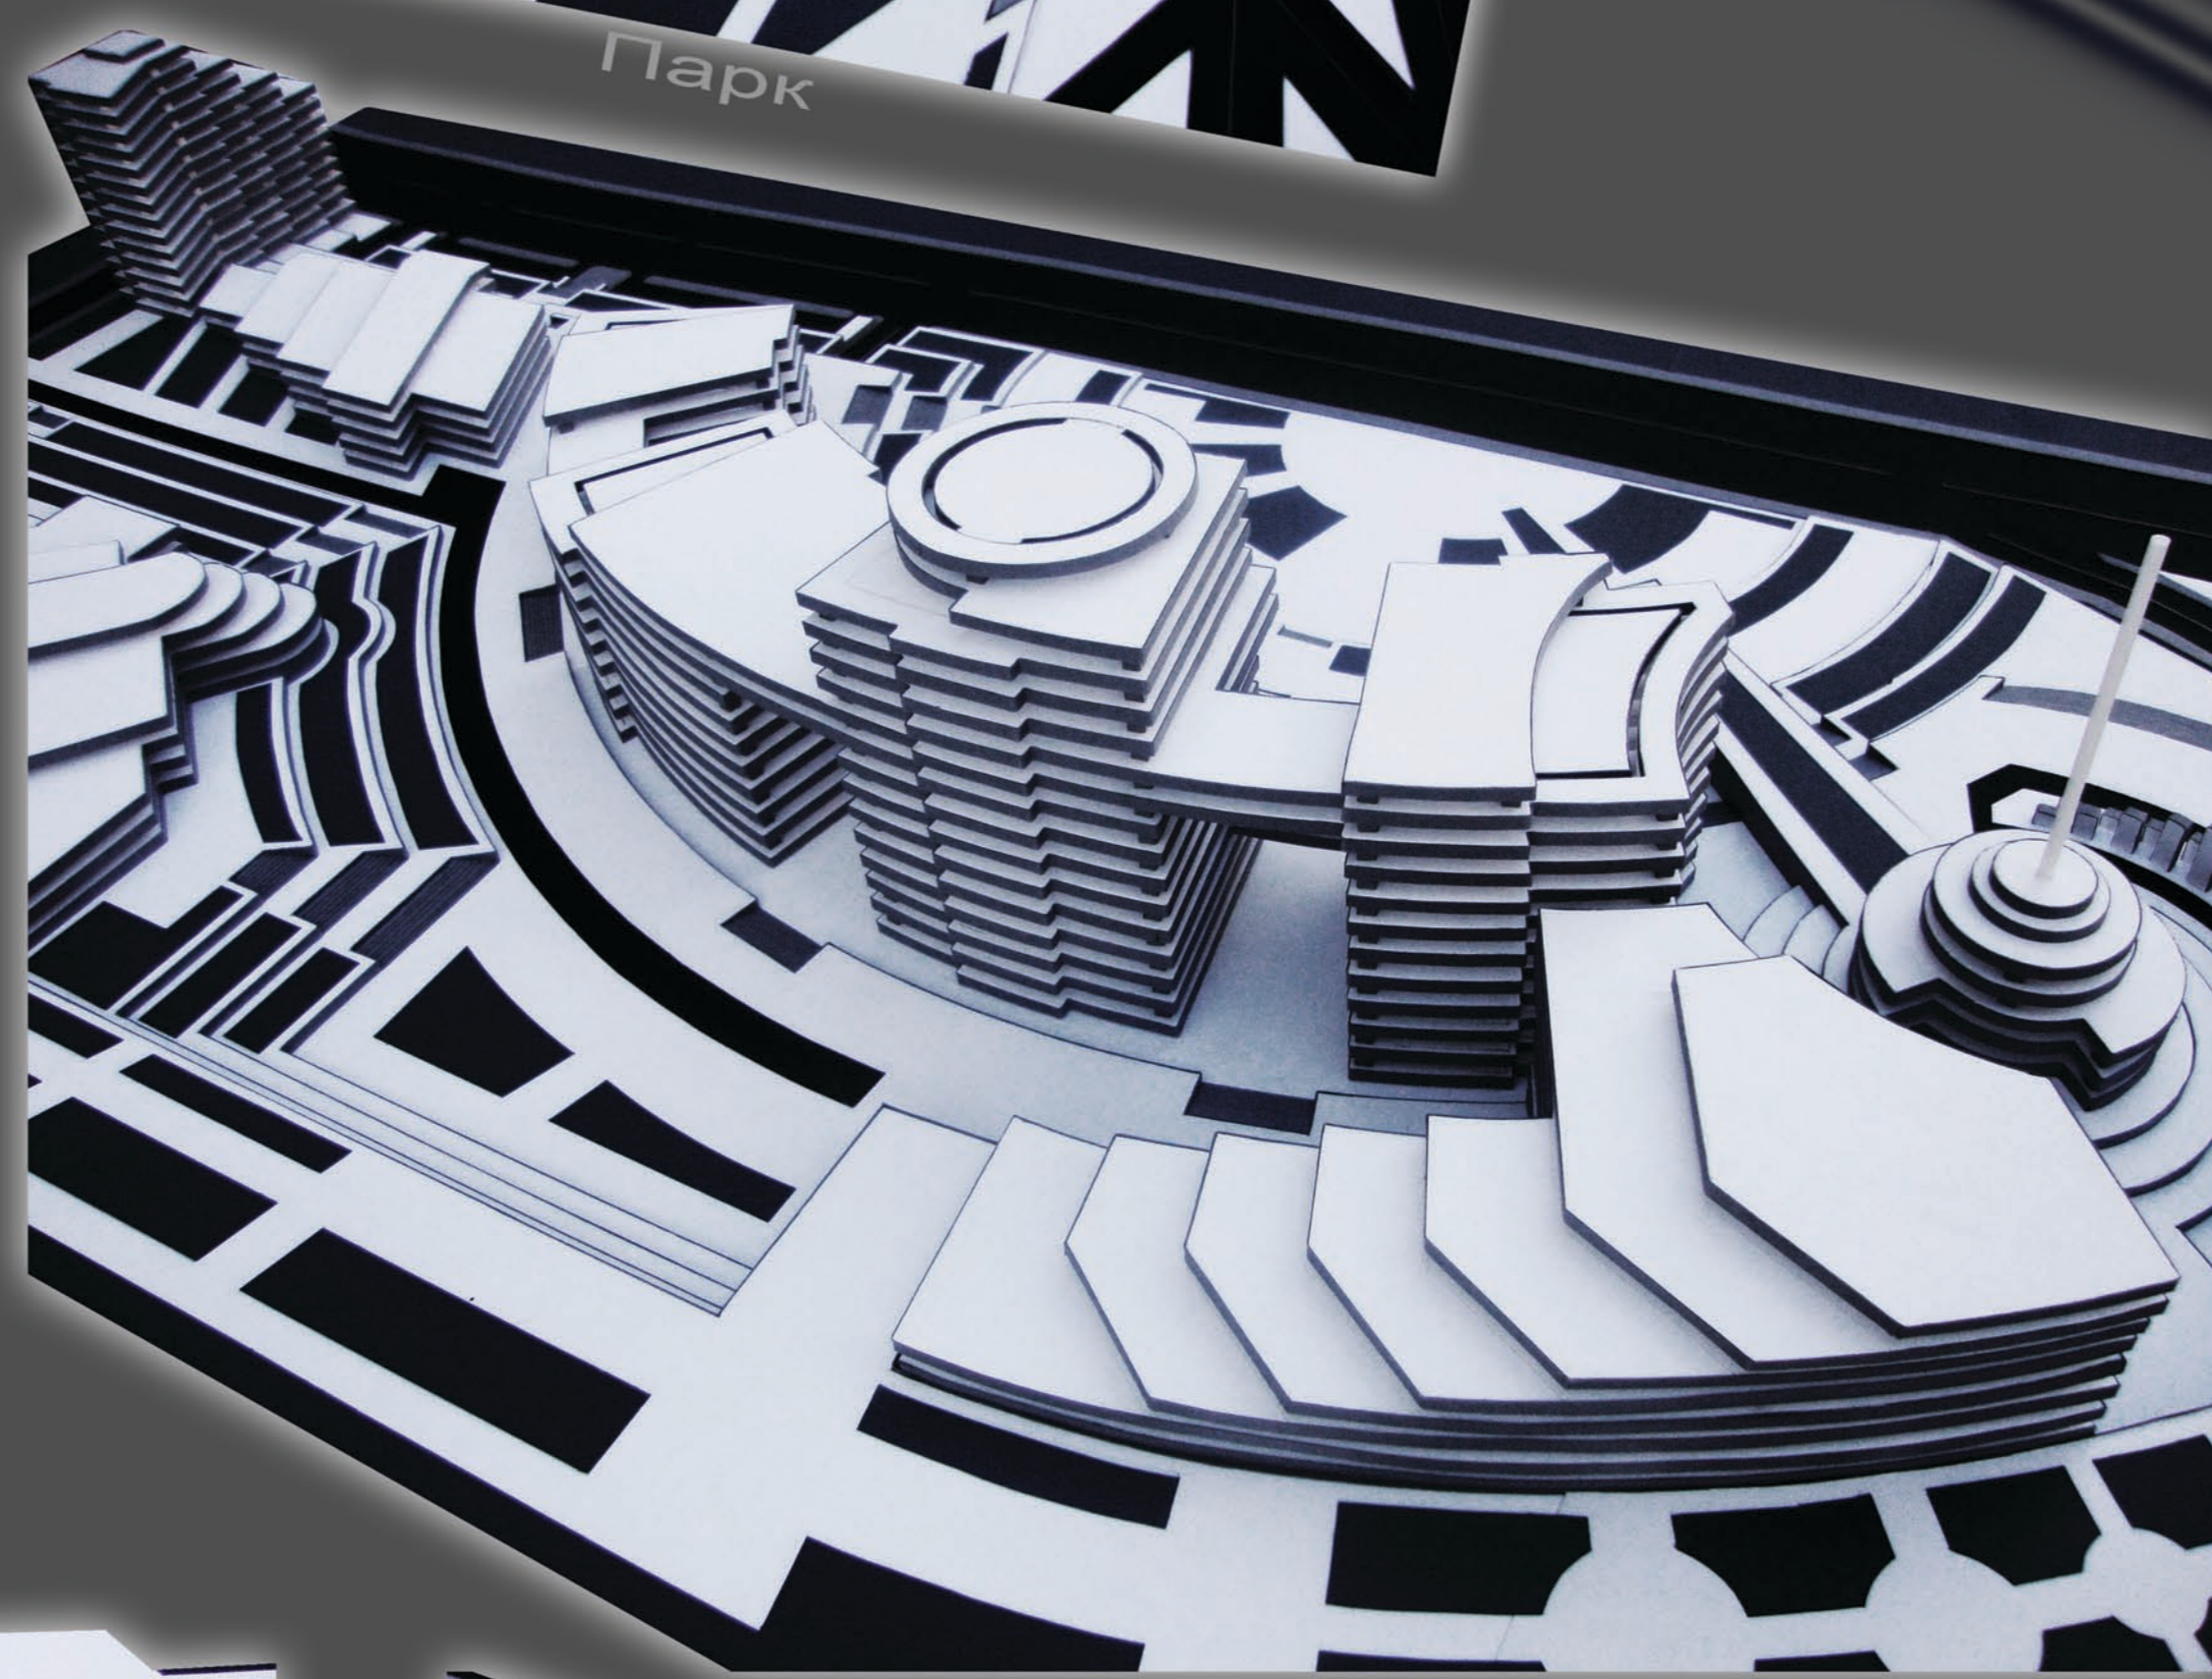

Киноконцертный комплекс

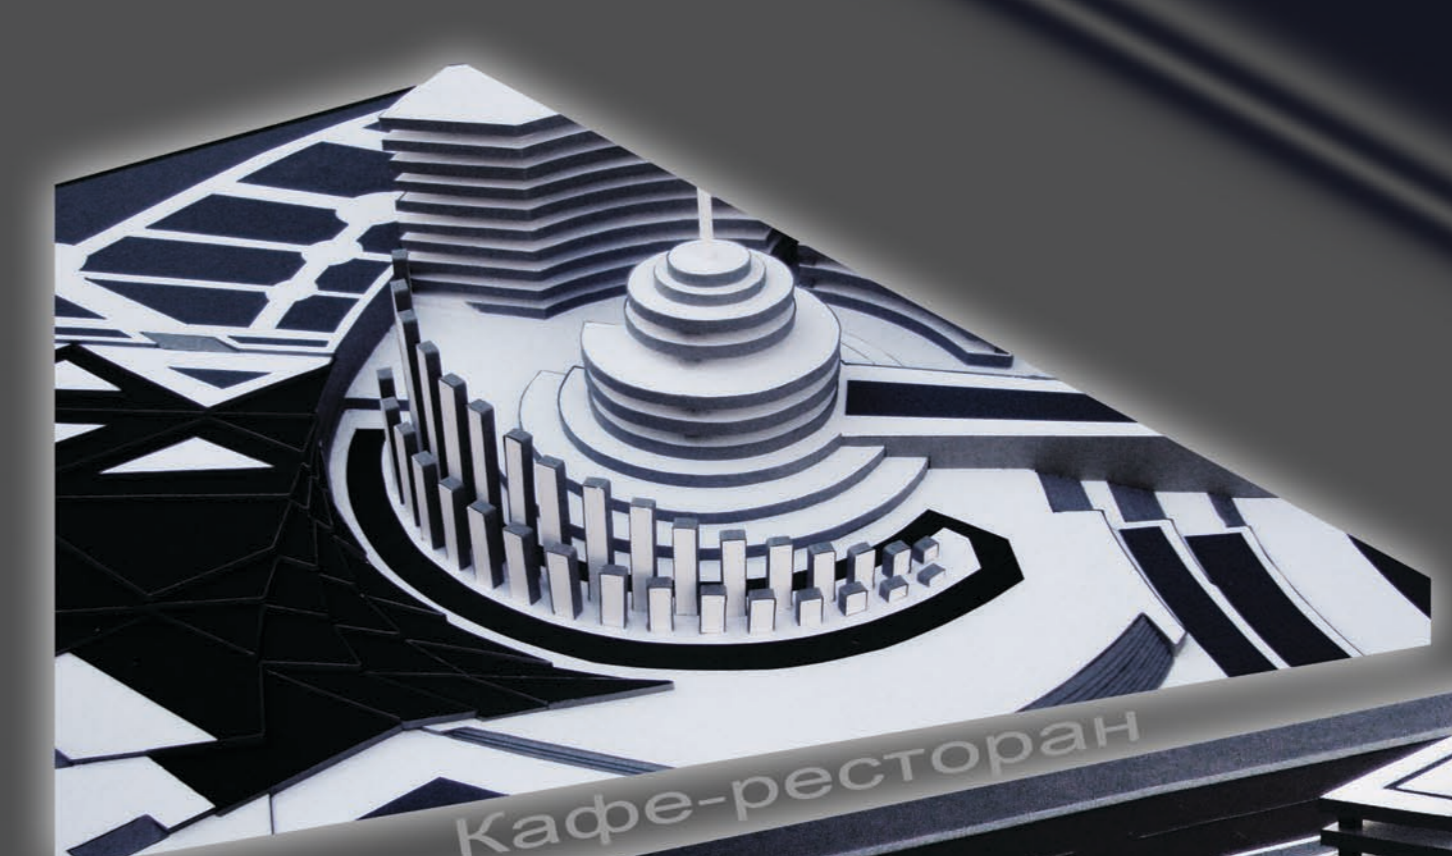


Кафе-ресторан

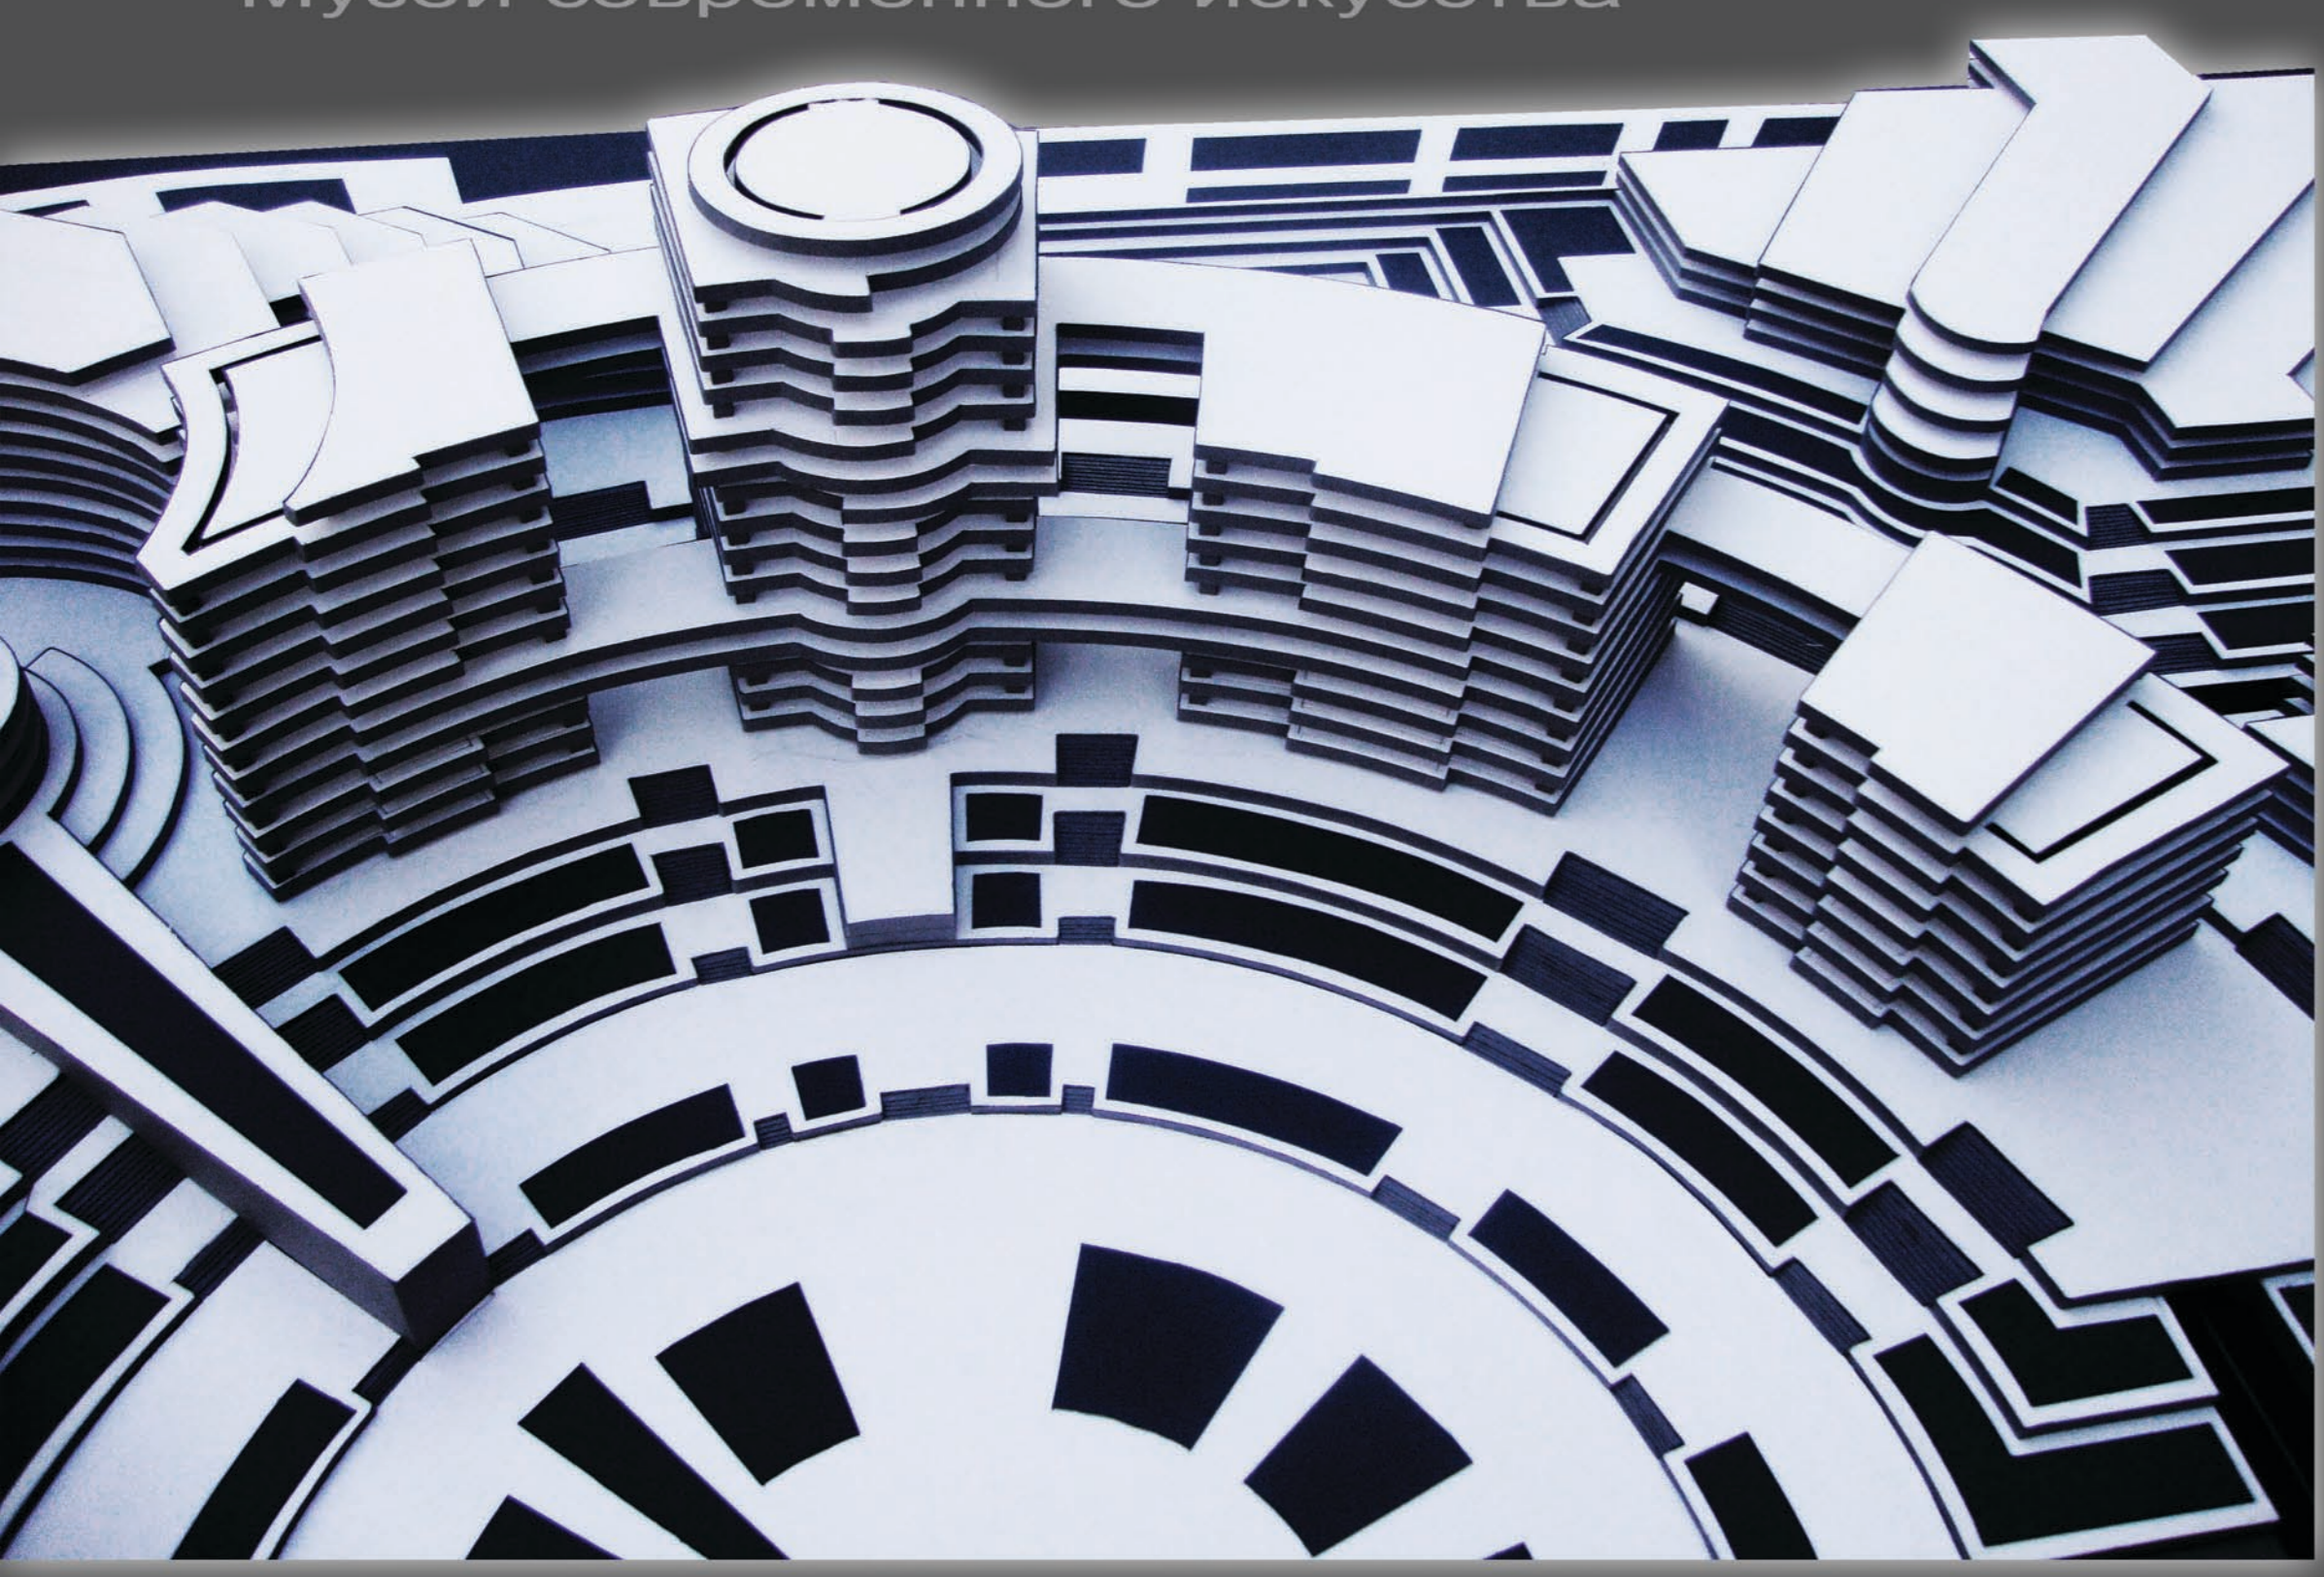

Дворец молодёжи



Торгово-развлекательный комплекс

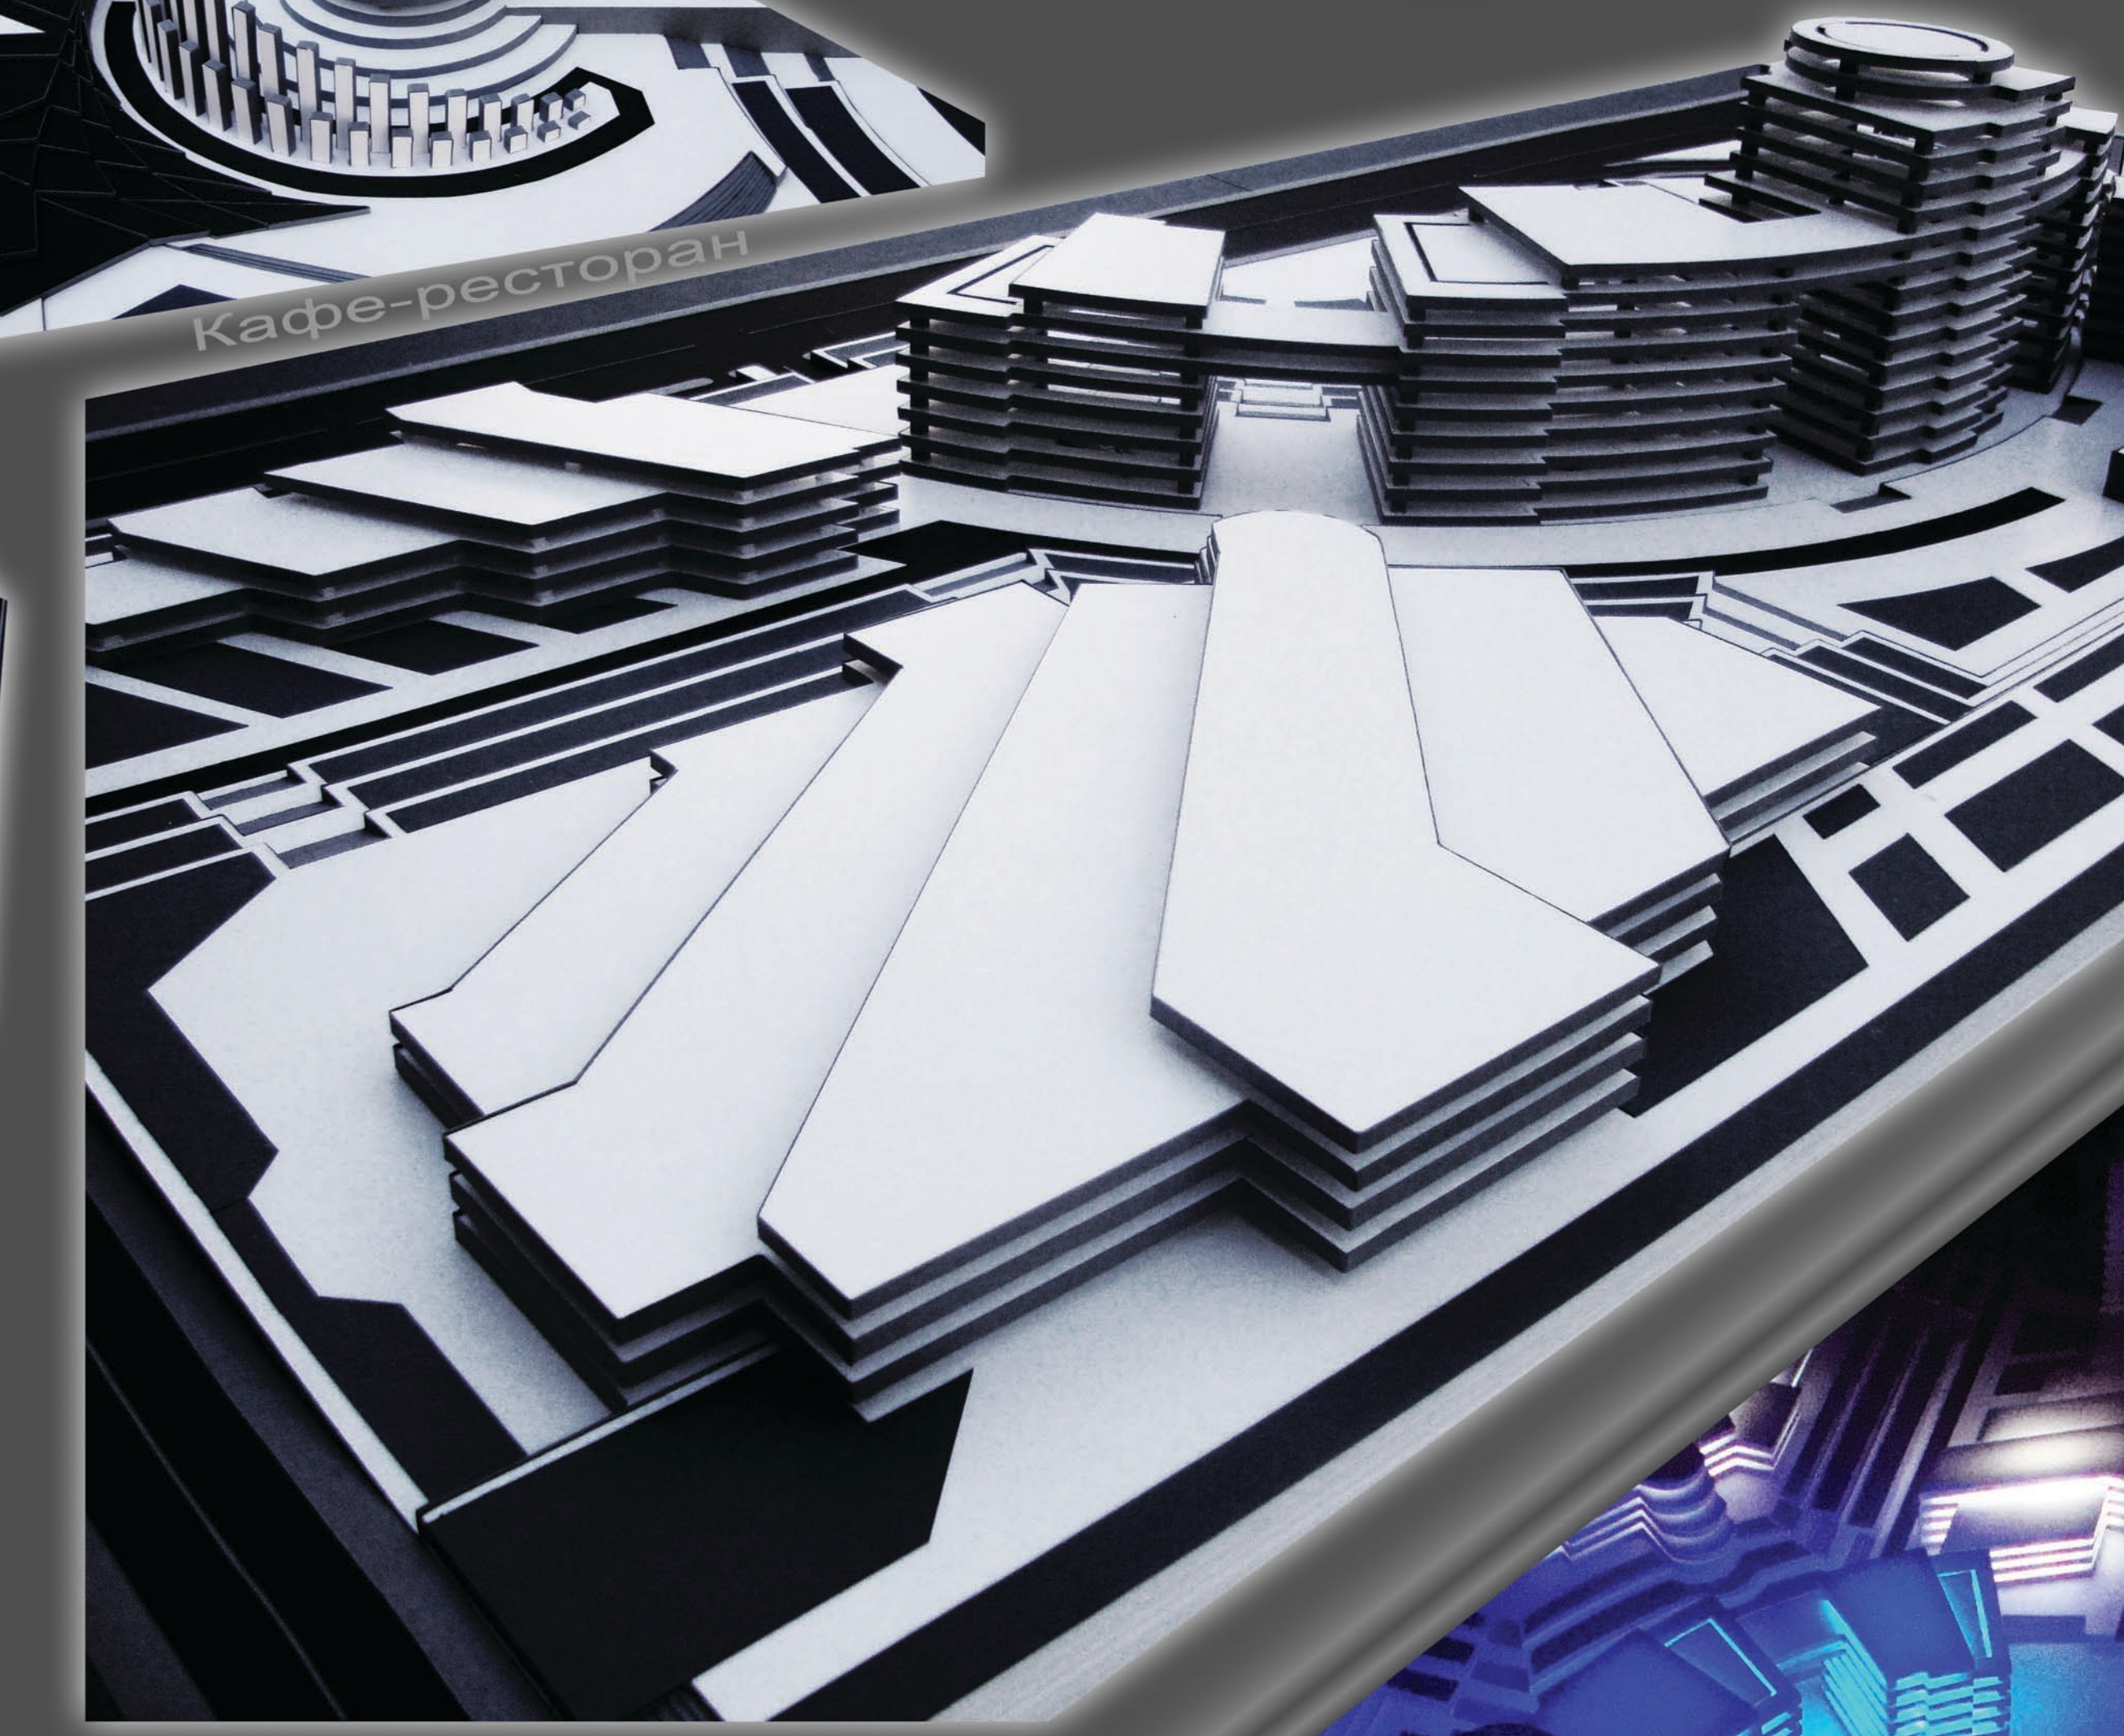

Вариант ночной подсветки зданий

