





Центр актуального искусства в Академгородке


Задача проекта - создание центра актуального искусства на базе существующего неиспользуемого промышленного здания института прикладной микроэлектроники в Академгородке (проспект академика Лаврентьева, 2/1)

При этом существенное расширение полезной площади без увеличения площади застройки было достигнуто за счет надстройки нового объема над существующим корпусом по методу "фламинго". Такое решение позволило также сберечь лесной массив вплотную подступающий к комплексу.


Комплекс включает выставочные пространства, рассчитанные на одновременное пребывание до 300 человек, творческие мастерские, школу искусств, дизайна и мультипликации, фотостудию, аудитории для проведения лекций и мастер - классов. Предусмотрены резервные площадки. Организована доступная среда для людей, ограниченных в физическом передвижении.

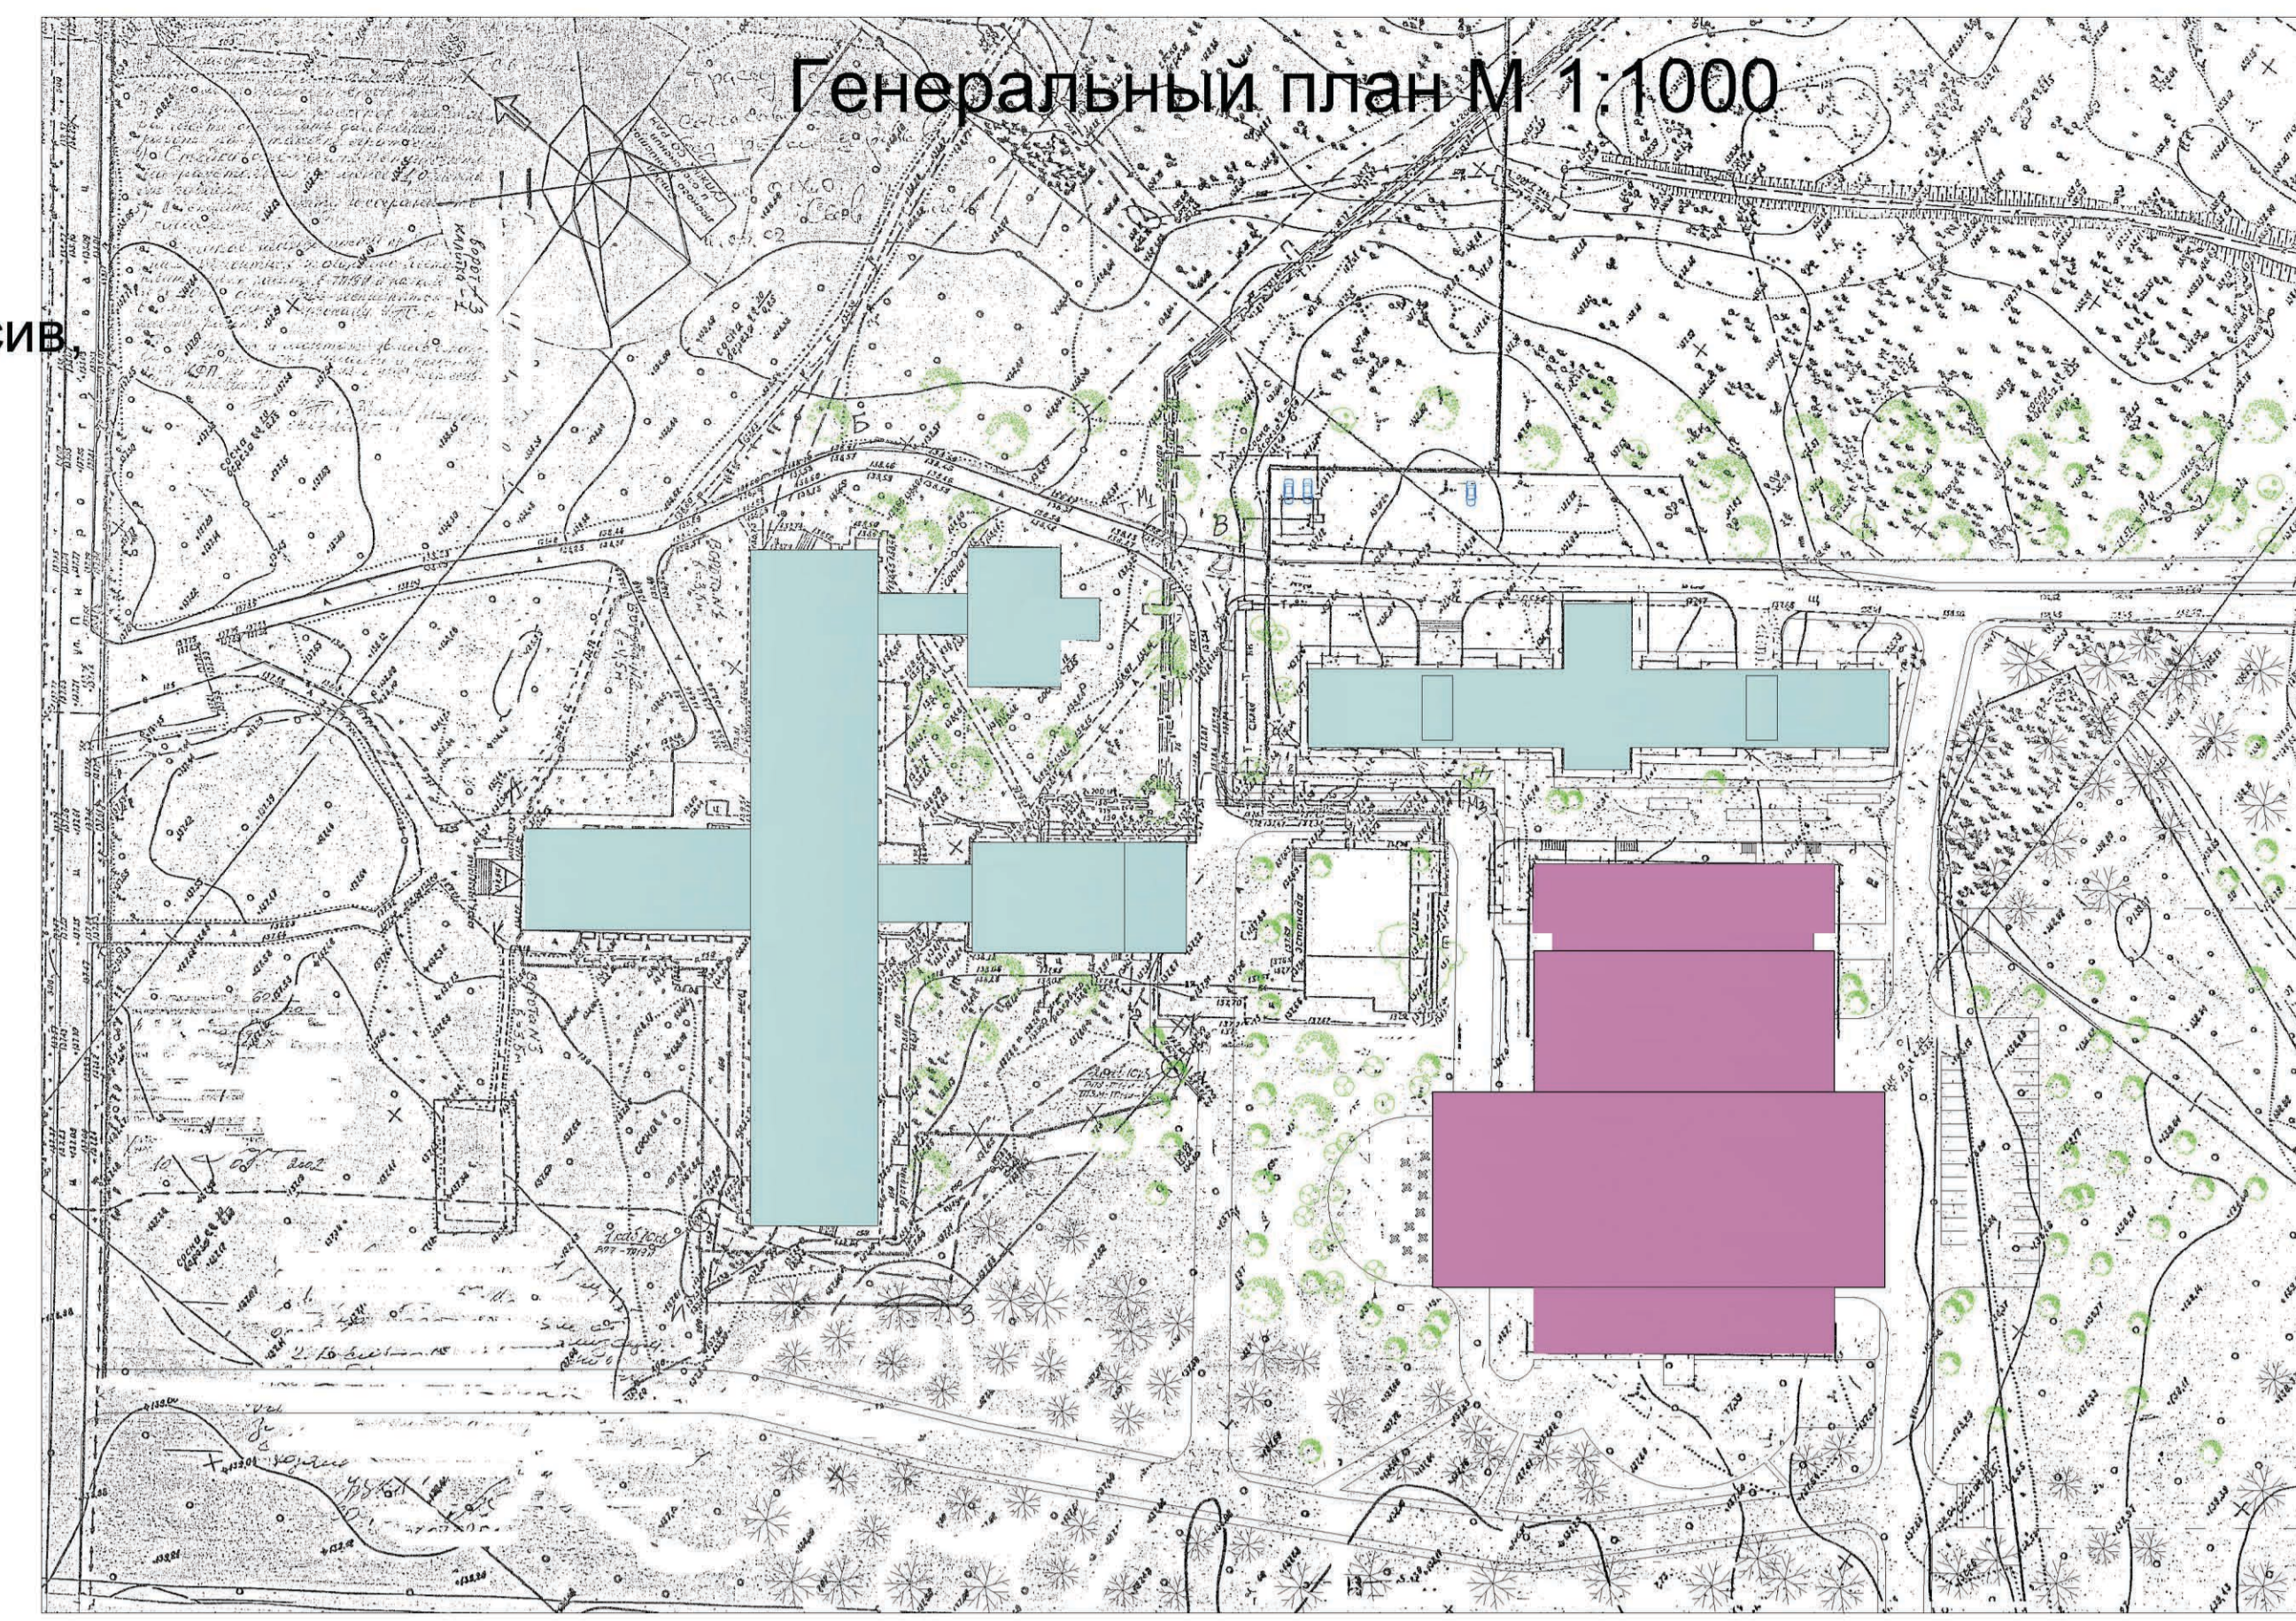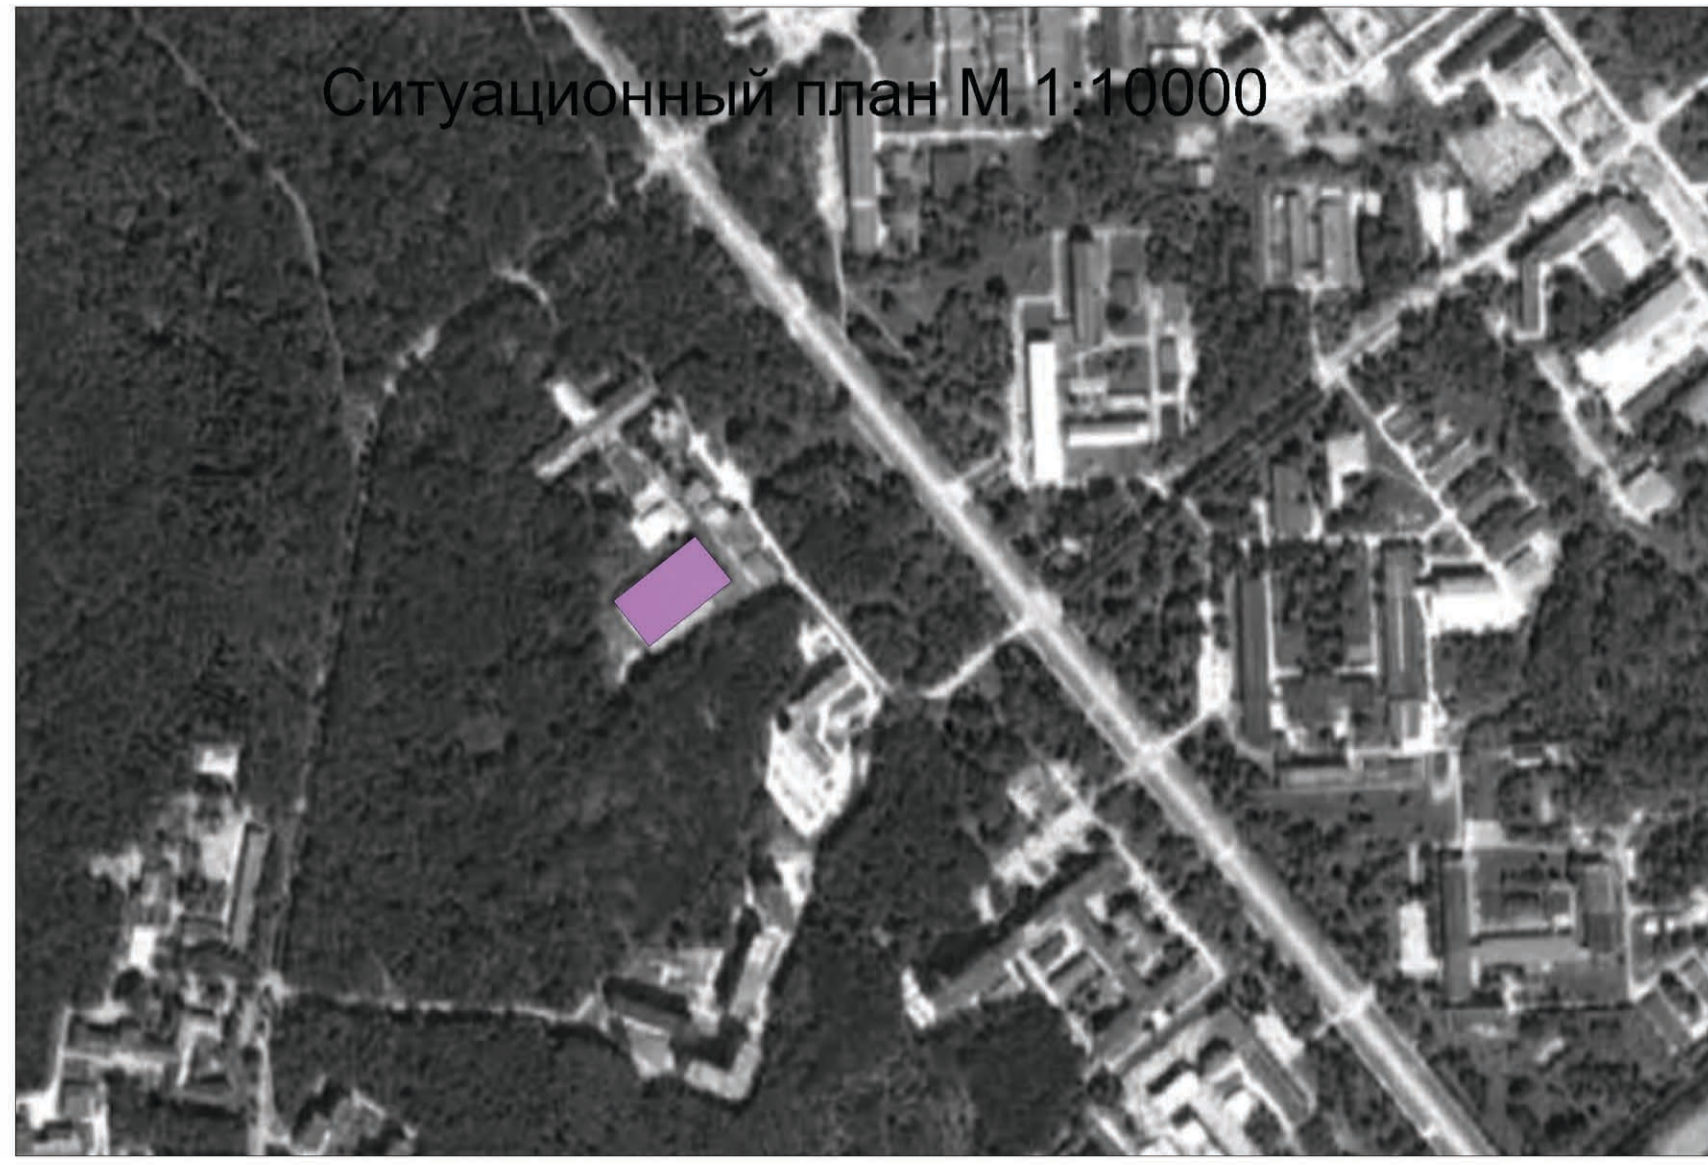


План на отметке -0.600, 0.000, 0.600

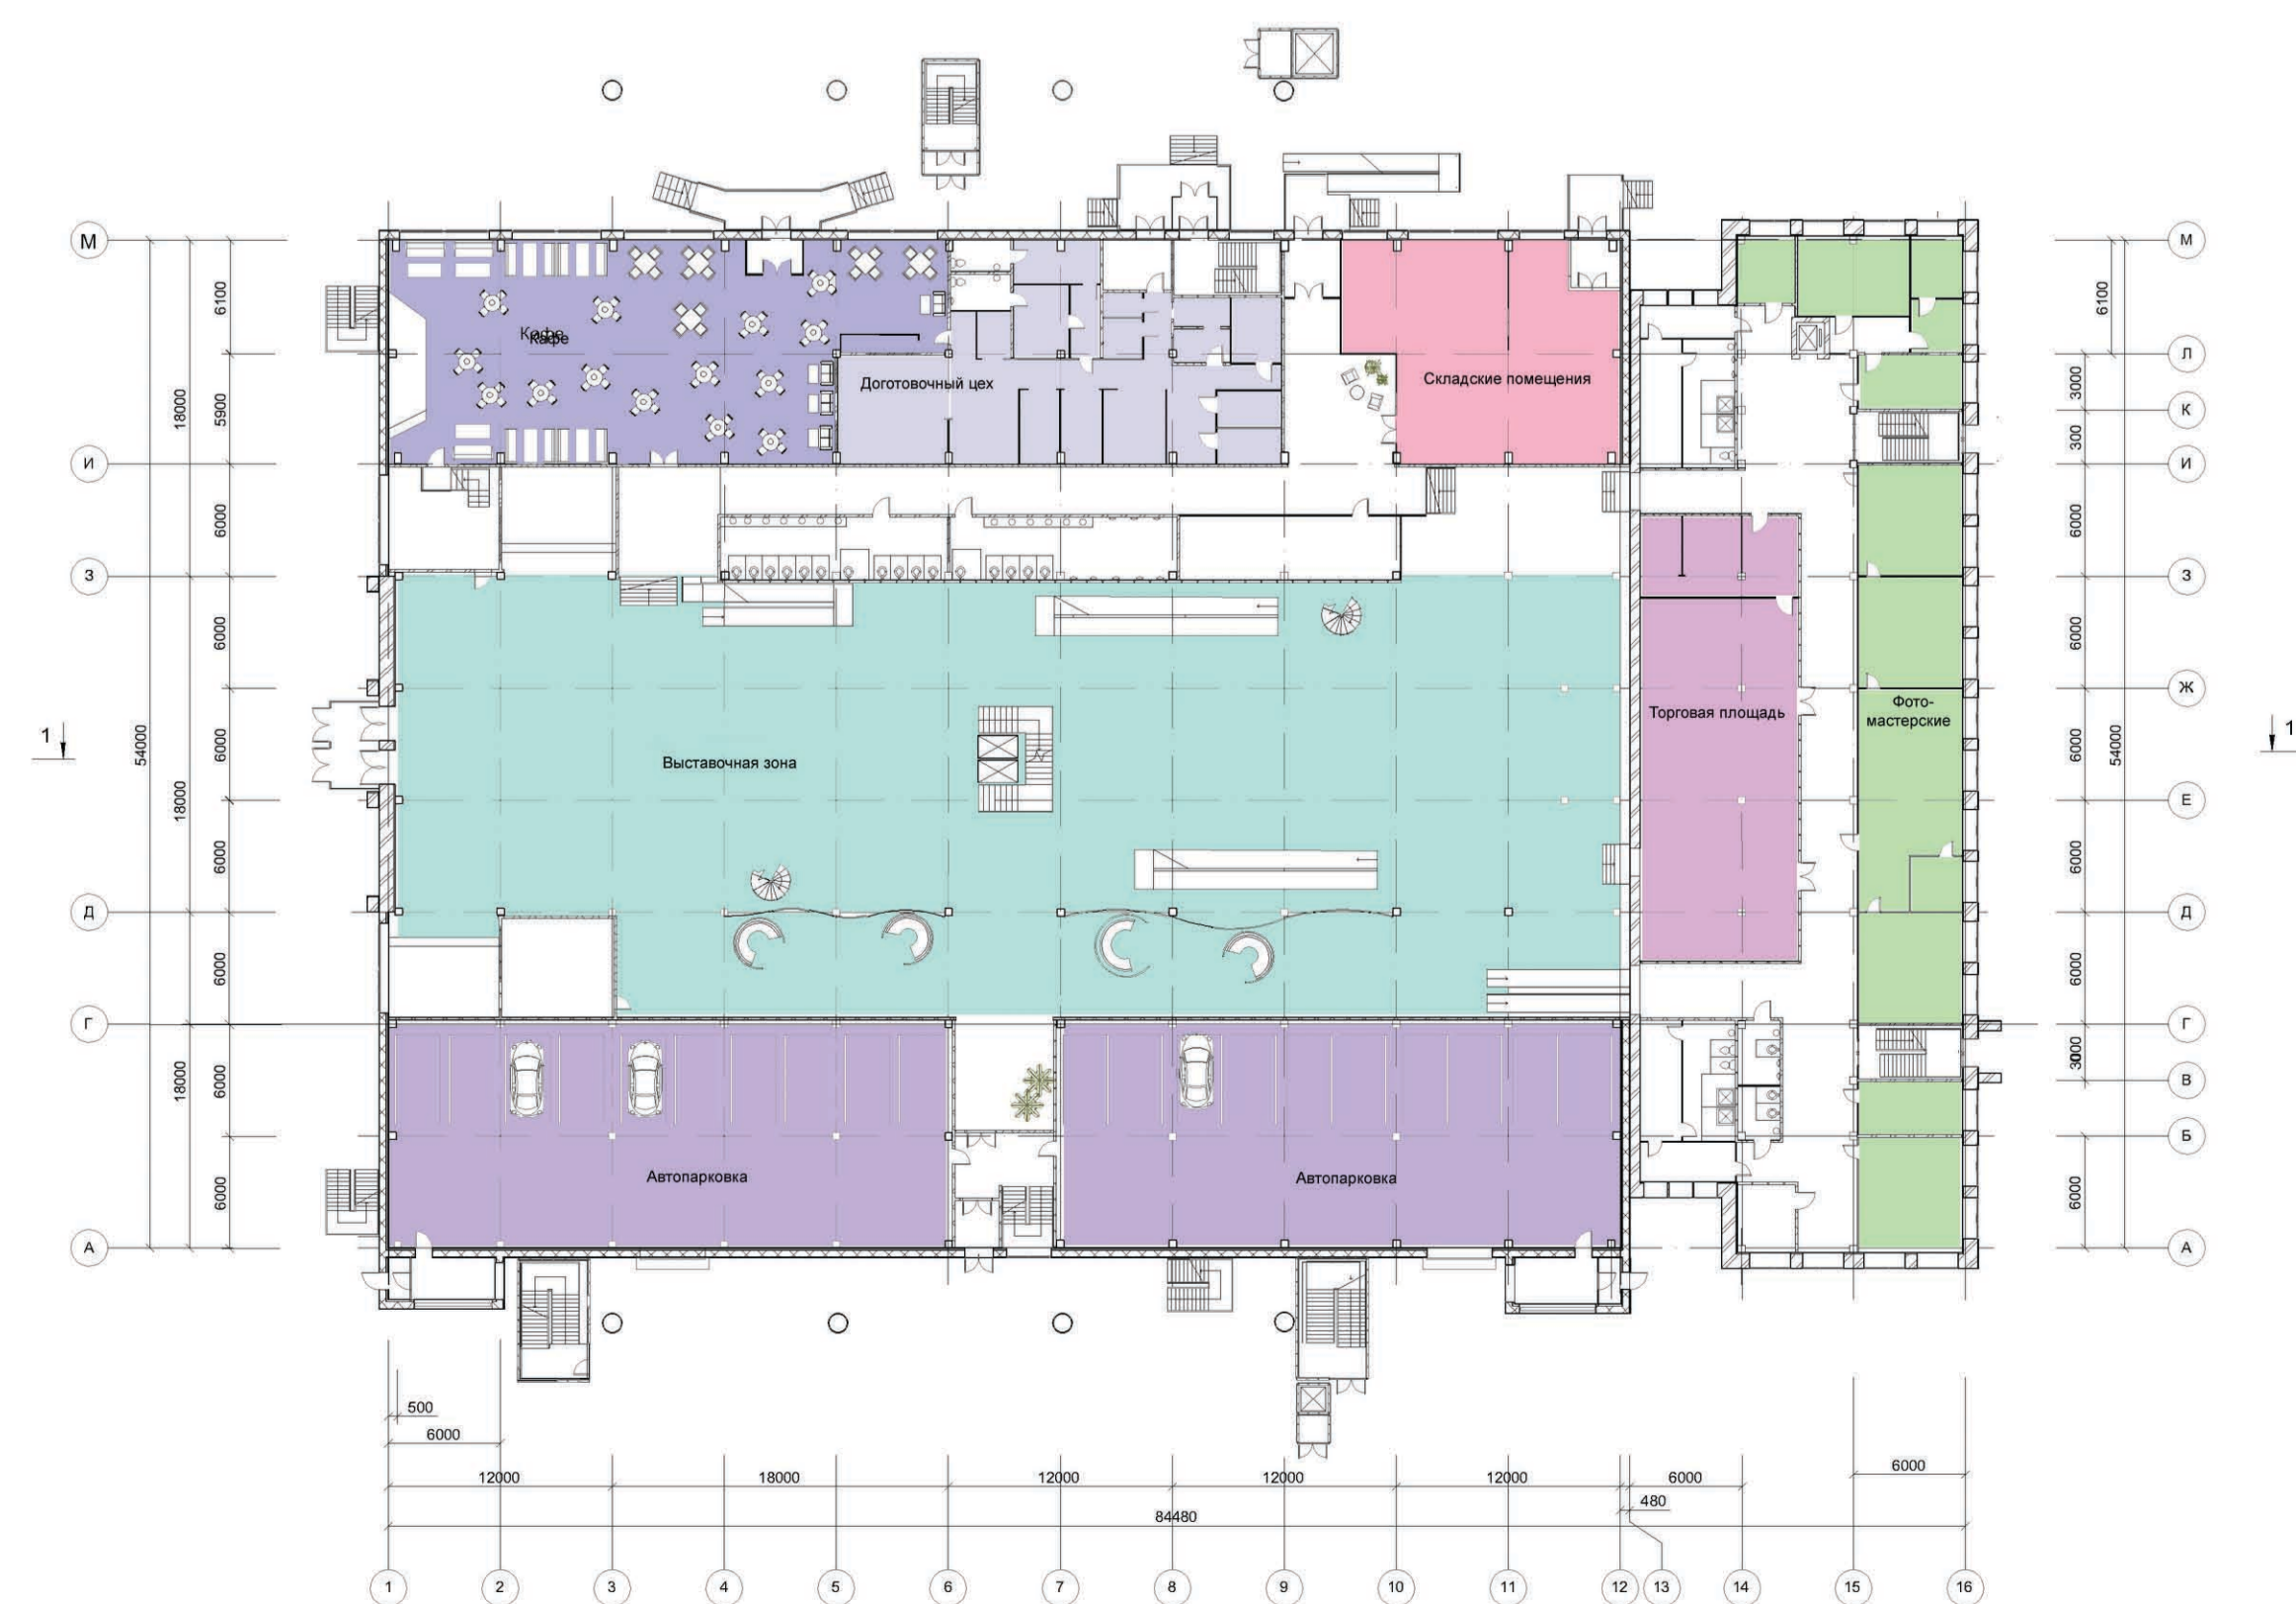

План на отметке 12.400

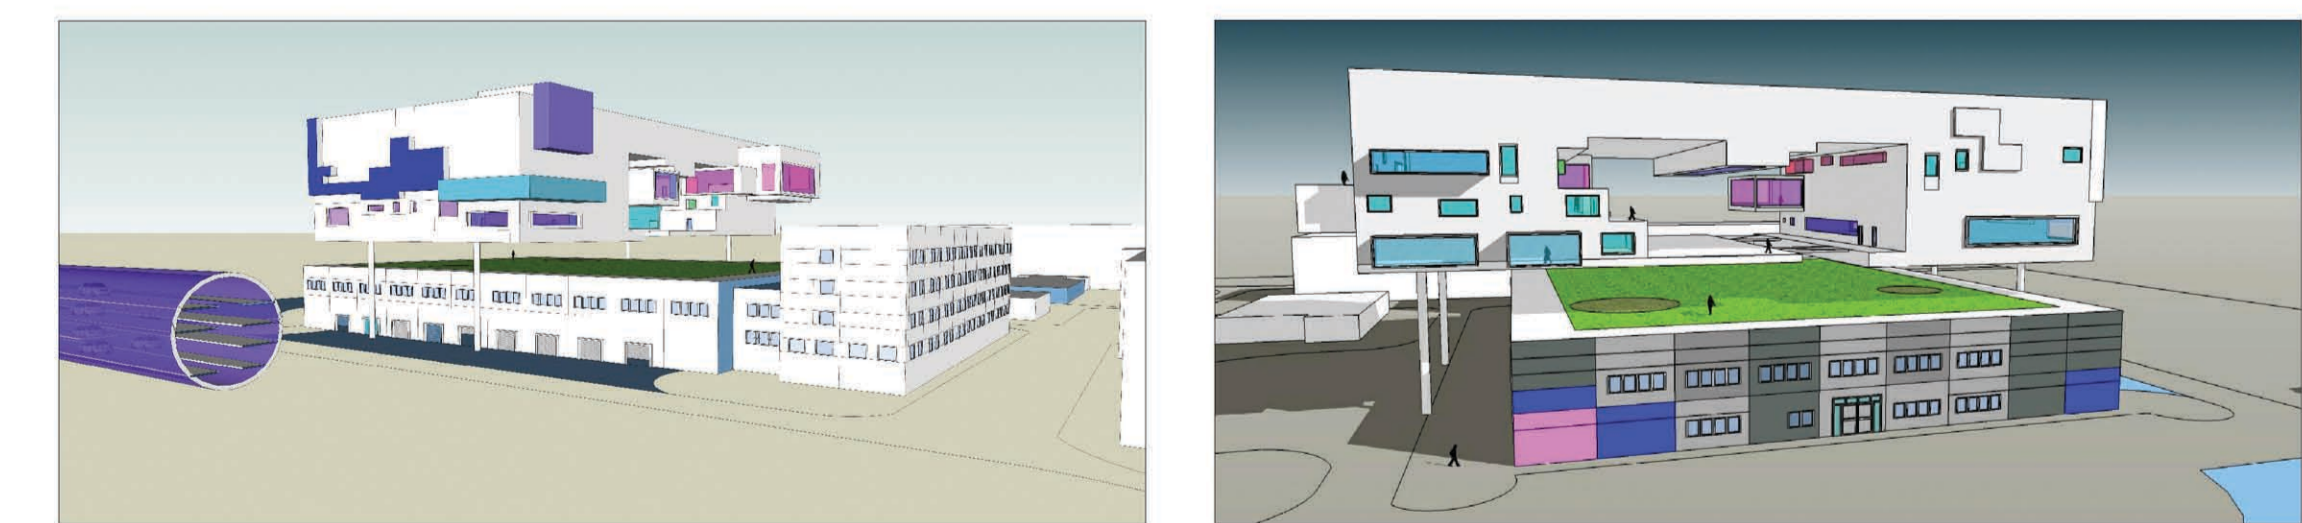

Разрез 1-1

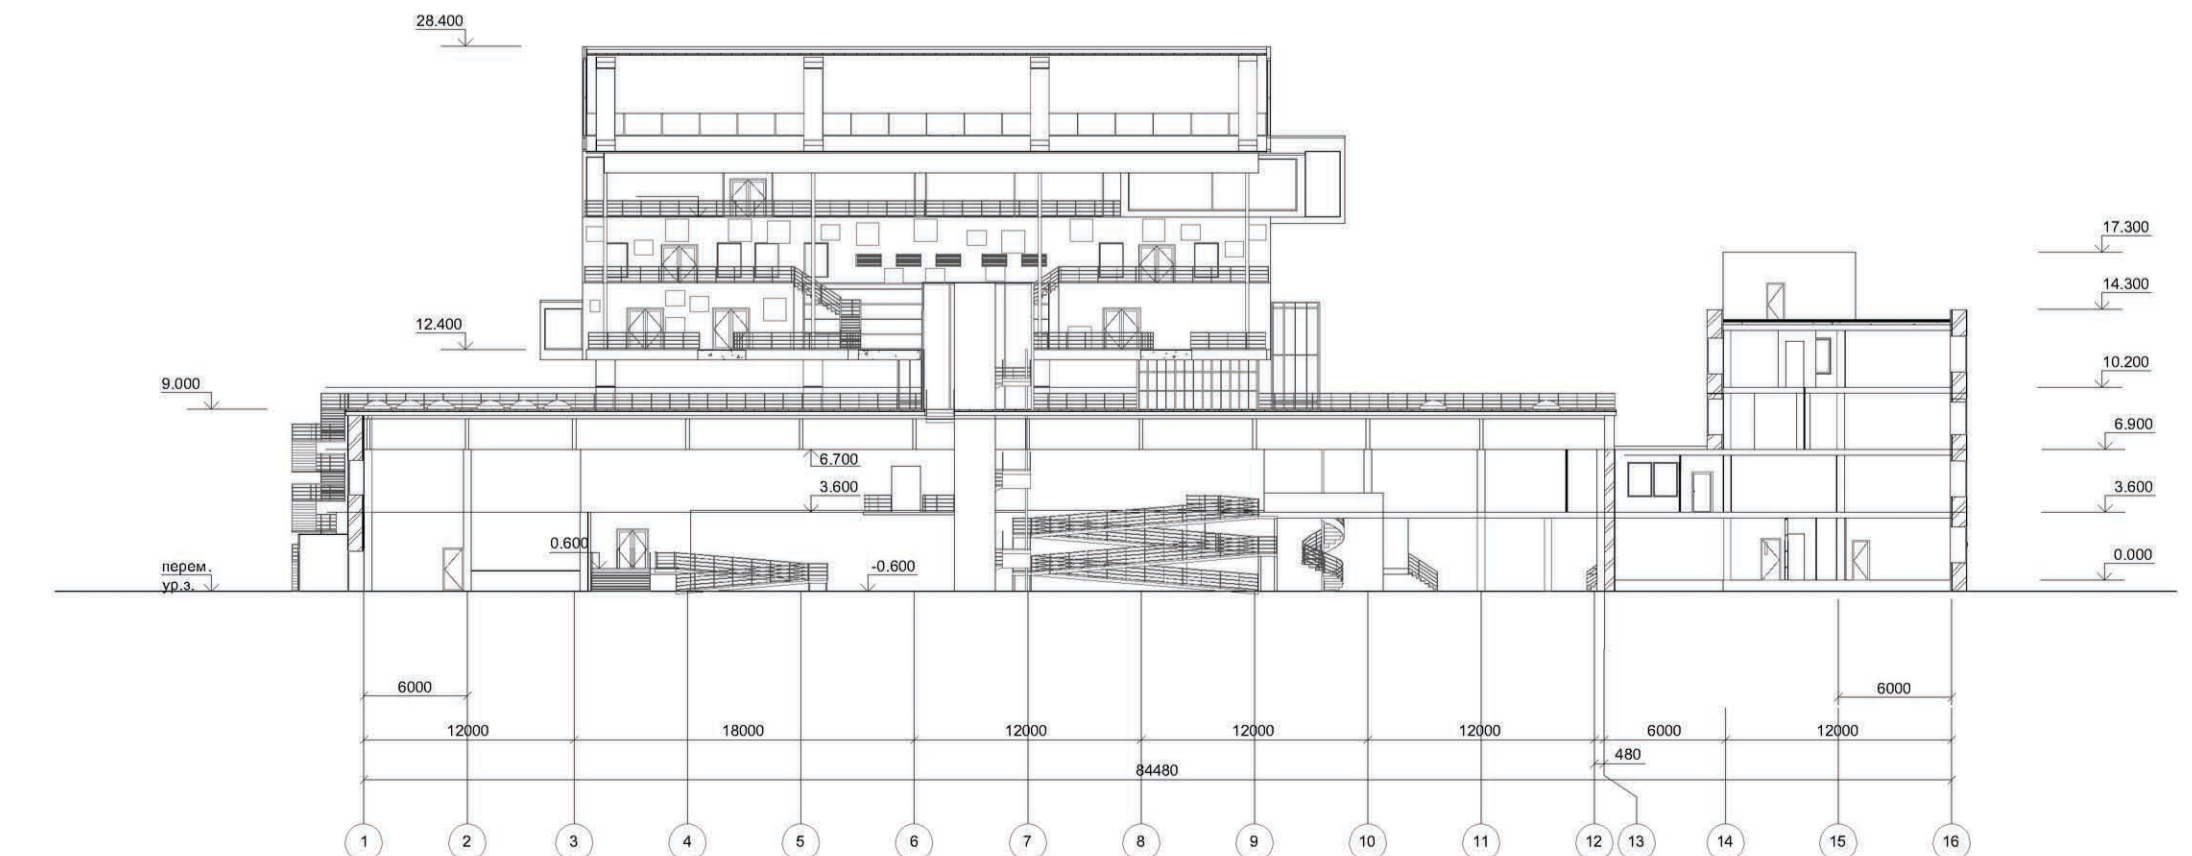

Выполнила: Кулькова М.Ю.
Руководитель: доцент Булгач Р.В.