





ЗДАНИЕ ГАРАЖА СОГУ «АВТОХОЗЯЙСТВО ПРАВИТЕЛЬСТВА СВЕРДЛОВСКОЙ ОБЛАСТИ»  
по ул. ДОБРОЛЮБОВА, 12 в г.ЕКАТЕРИНБУРГЕ

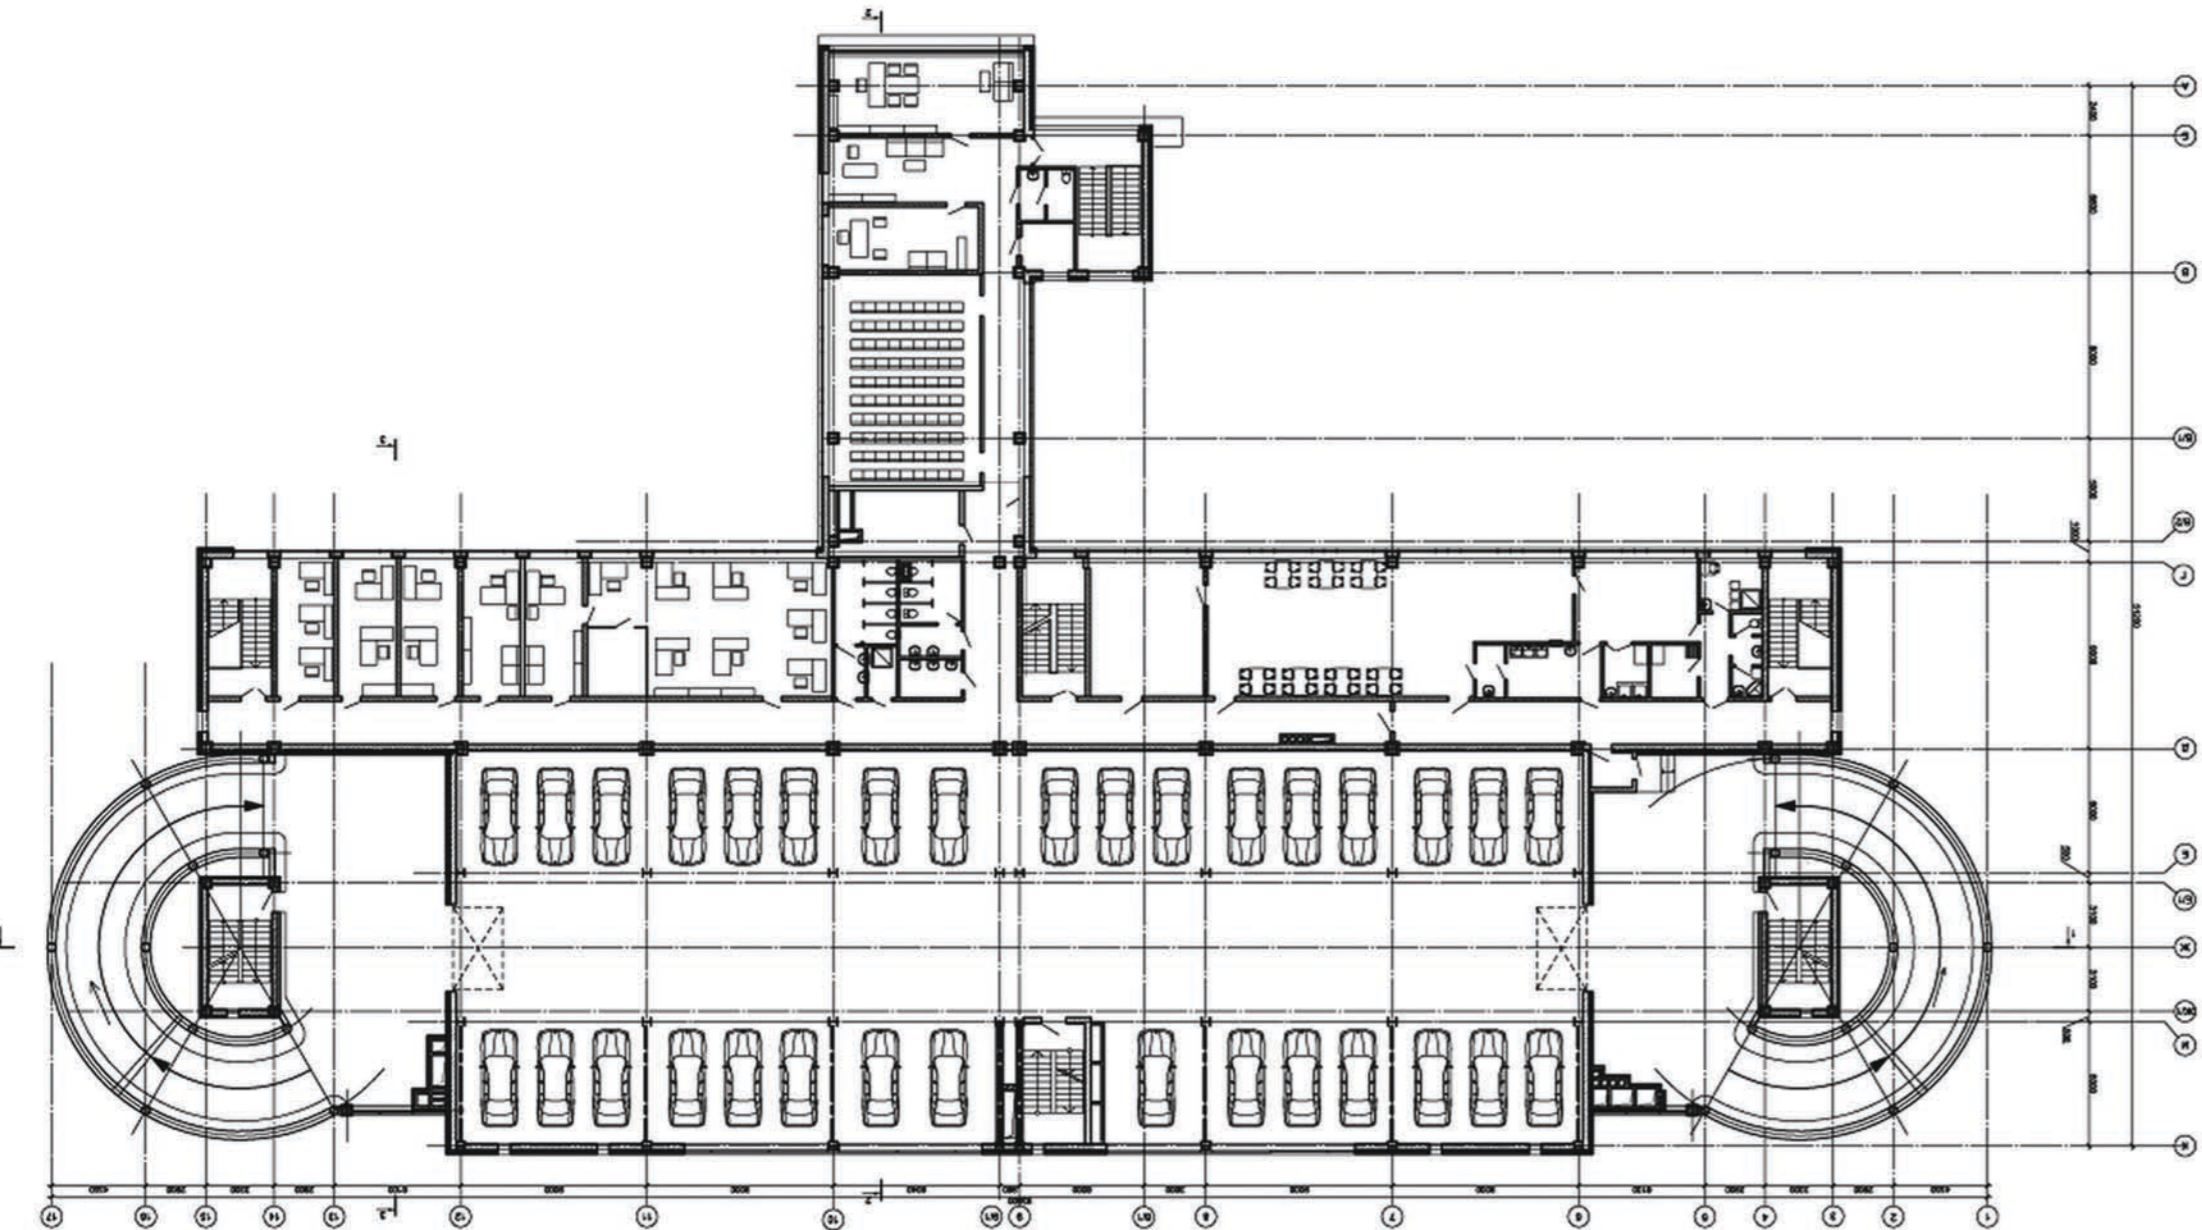




ПЛАН 3 ЭТАЖА



ПЛАН 5 ЭТАЖА

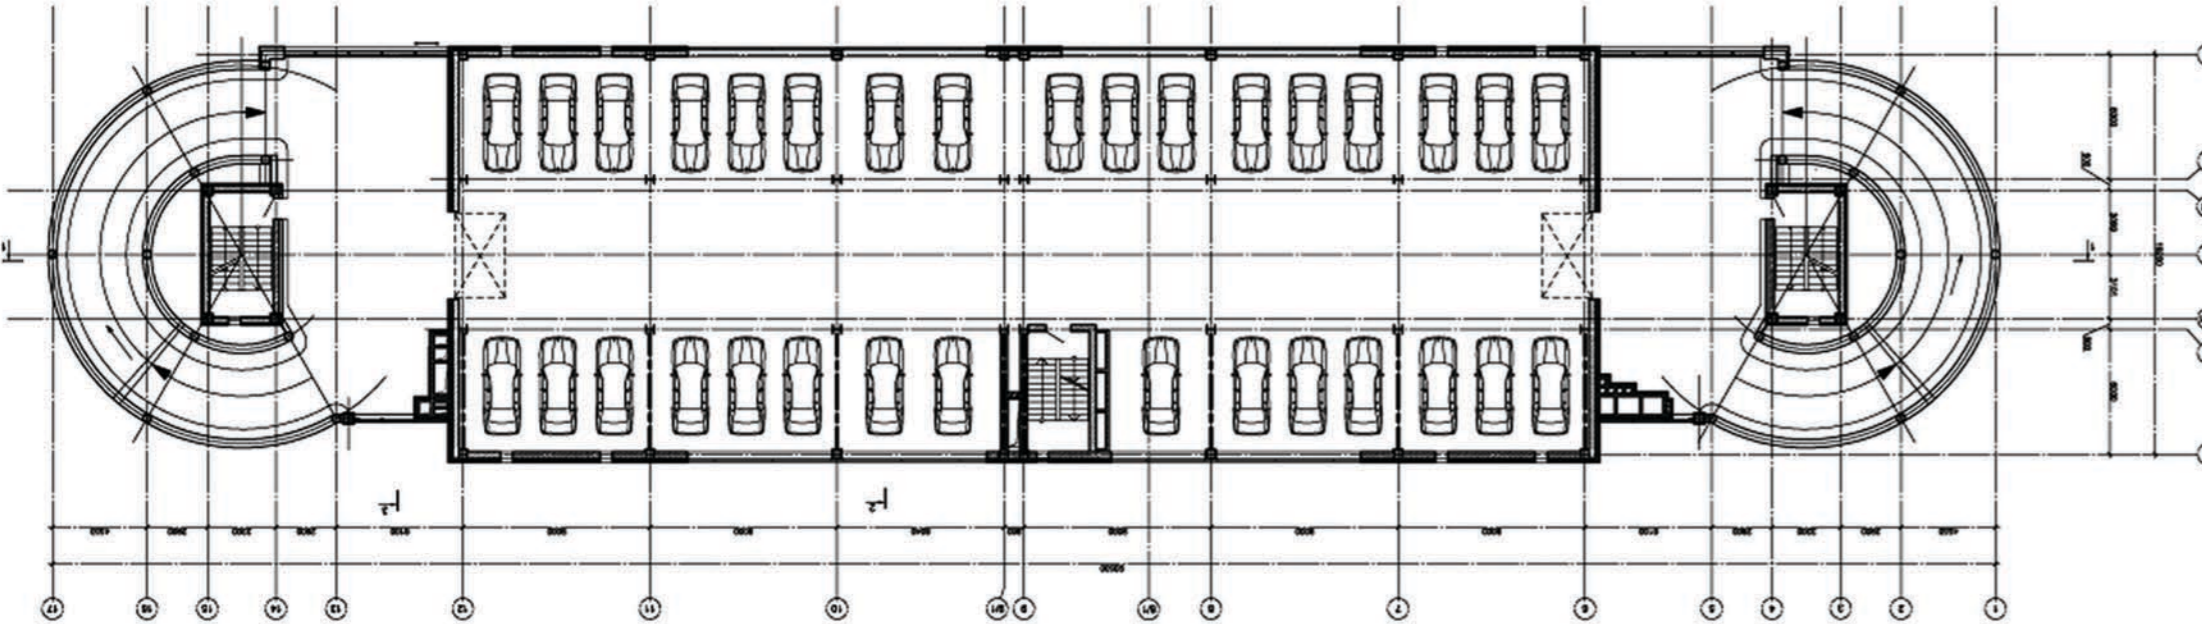

РАЗРЕЗ 3-3

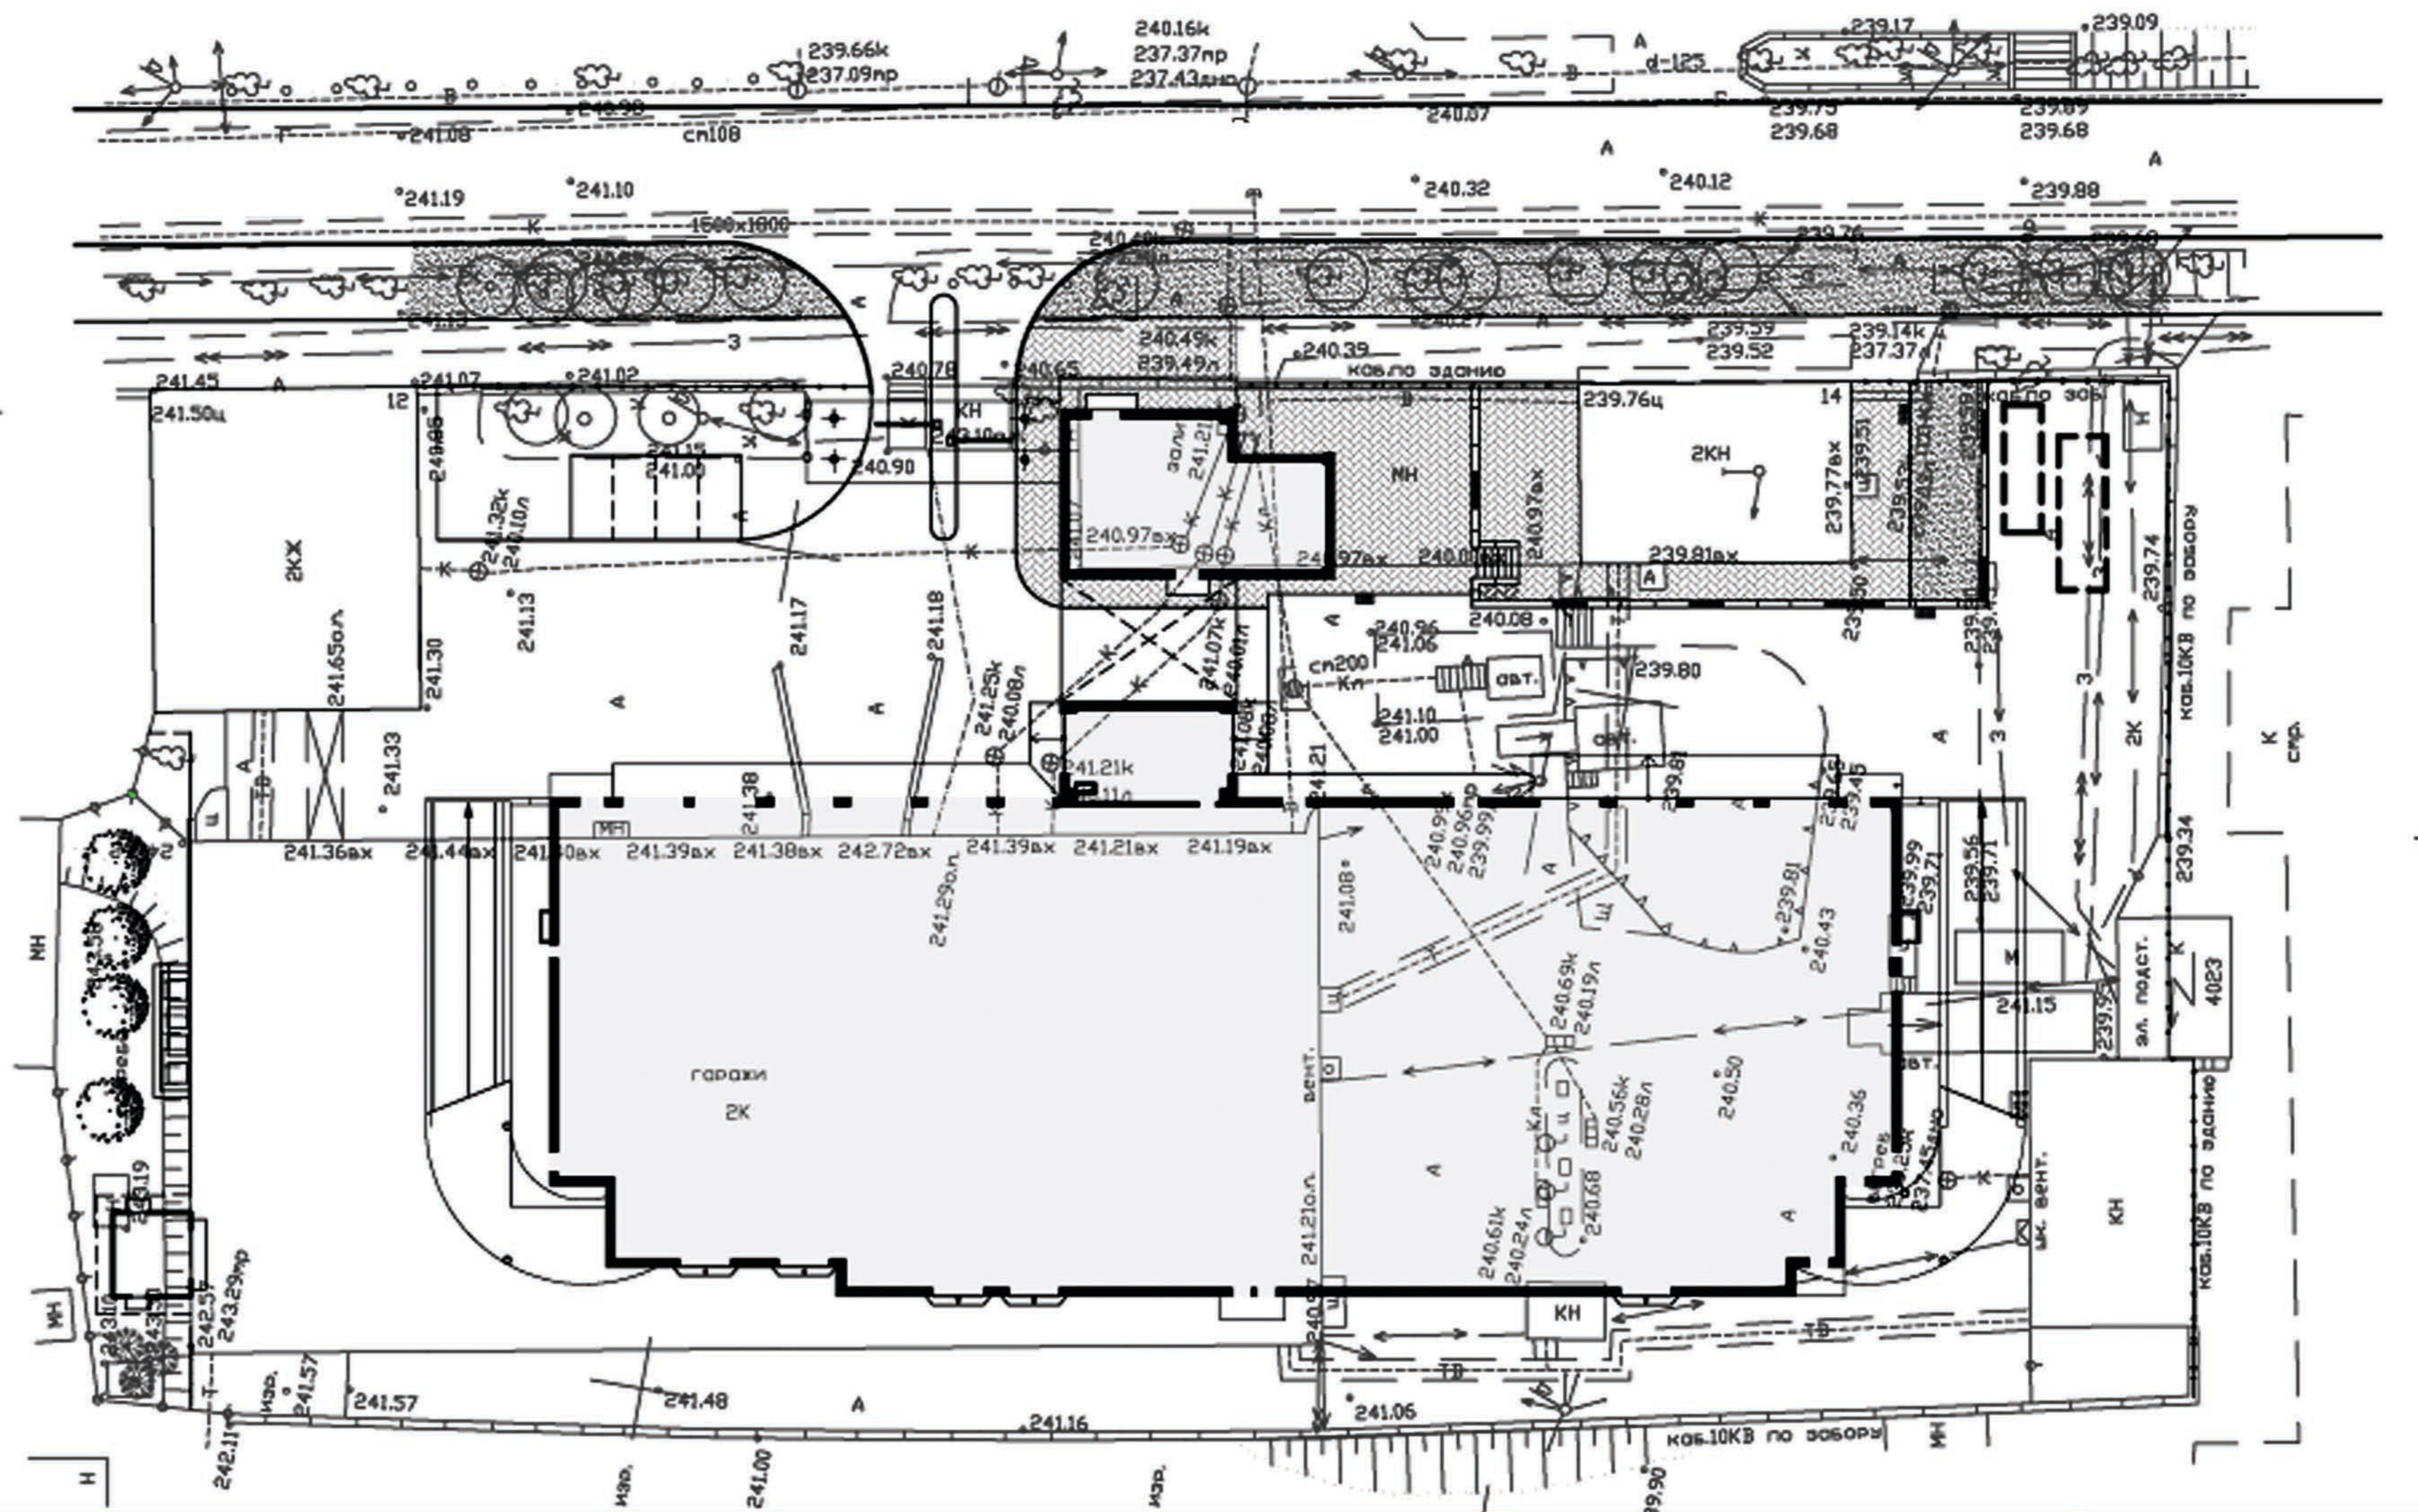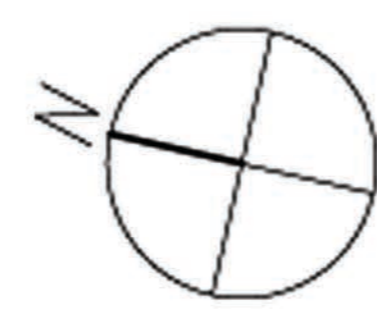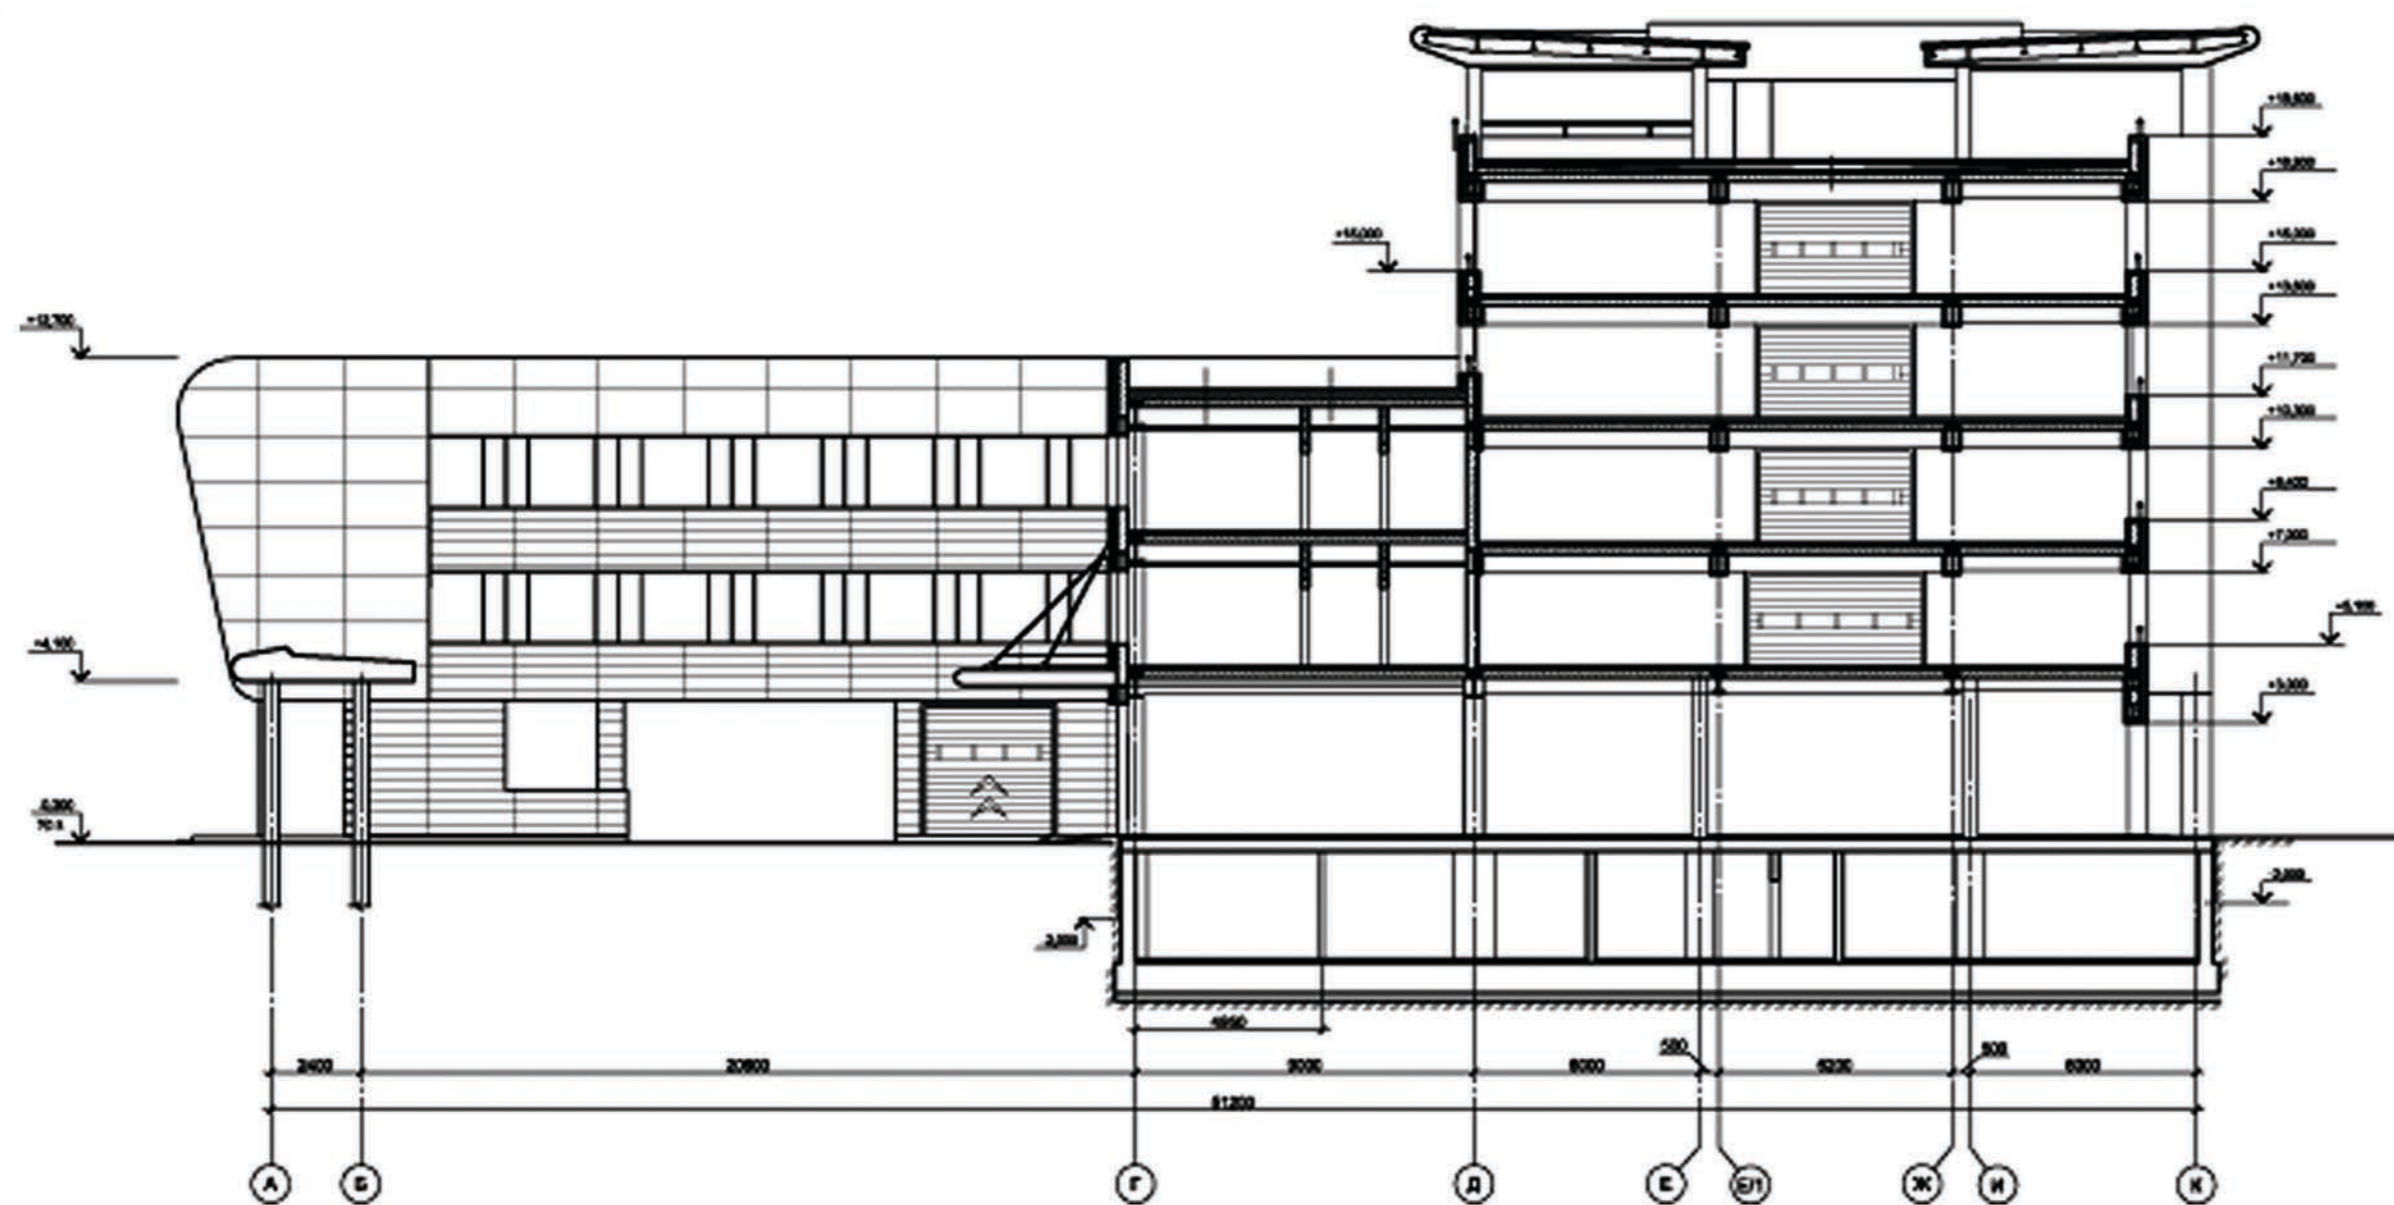

Участок проектируемого здания «Гаража СОГУ «Автохозяйство Правительства Свердловской области»» расположен в Ленинском районе г.Екатеринбурга. С восточной стороны участок ограничен улицей Добролюбова, с южной стороны – ул. Радищева.  
Здание решено двумя функциональными блоками: административно бытовым блоком на уровне 2-3 этажей с выходом центрального объема проходной на ул. Добролюбова и многоярусный паркинг 2-5 этажи. В цоколе размещаются технические помещения. В первом этаже здания находится гараж для грузовиков и автобусов, а также – производственные помещения для технического обслуживания и ремонта автотранспорта. Для возможности устройства технологического оборудования высота этажа принята – 6 метров. Производственные помещения включают в себя цех для ТО и ТР, ряд отдельных цехов для размещения специальных устройств, малярный цех с покрасочной камерой и двумя зонами подготовки. Доступ автомобилей на этажи здания осуществляется по кольцевым рампам, расположенным в торцах здания с возможностью организации движения внутри здания в одном направлении (без встречных потоков). Вместе с тем, кольцевые рампы являются элементом, формирующим архитектурное решение фасада. Композиция решена таким образом, что основной объем здания расположен в глубине участка застройки. На ул. Добролюбова выходит только трехэтажный административный блок, что позволяет максимально сохранить исторический масштаб улицы.

Проектирование 2007-2008  
Строительство 2008-2009  
Площадь участка 7 437 м<sup>2</sup>  
Площадь застройки 3 178 м<sup>2</sup>  
Общая площадь 12 836 м<sup>2</sup>  
Строительный объем надземной части 7 425 м<sup>3</sup>  
Строительный объем подземной части 39 645 м<sup>3</sup>

Авторский коллектив:

Абдуллаев Т.Н. (ГАП)  
Абдуллаева Е.В.  
Будков А.В. (ГИП)  
Дубровин В.В.