
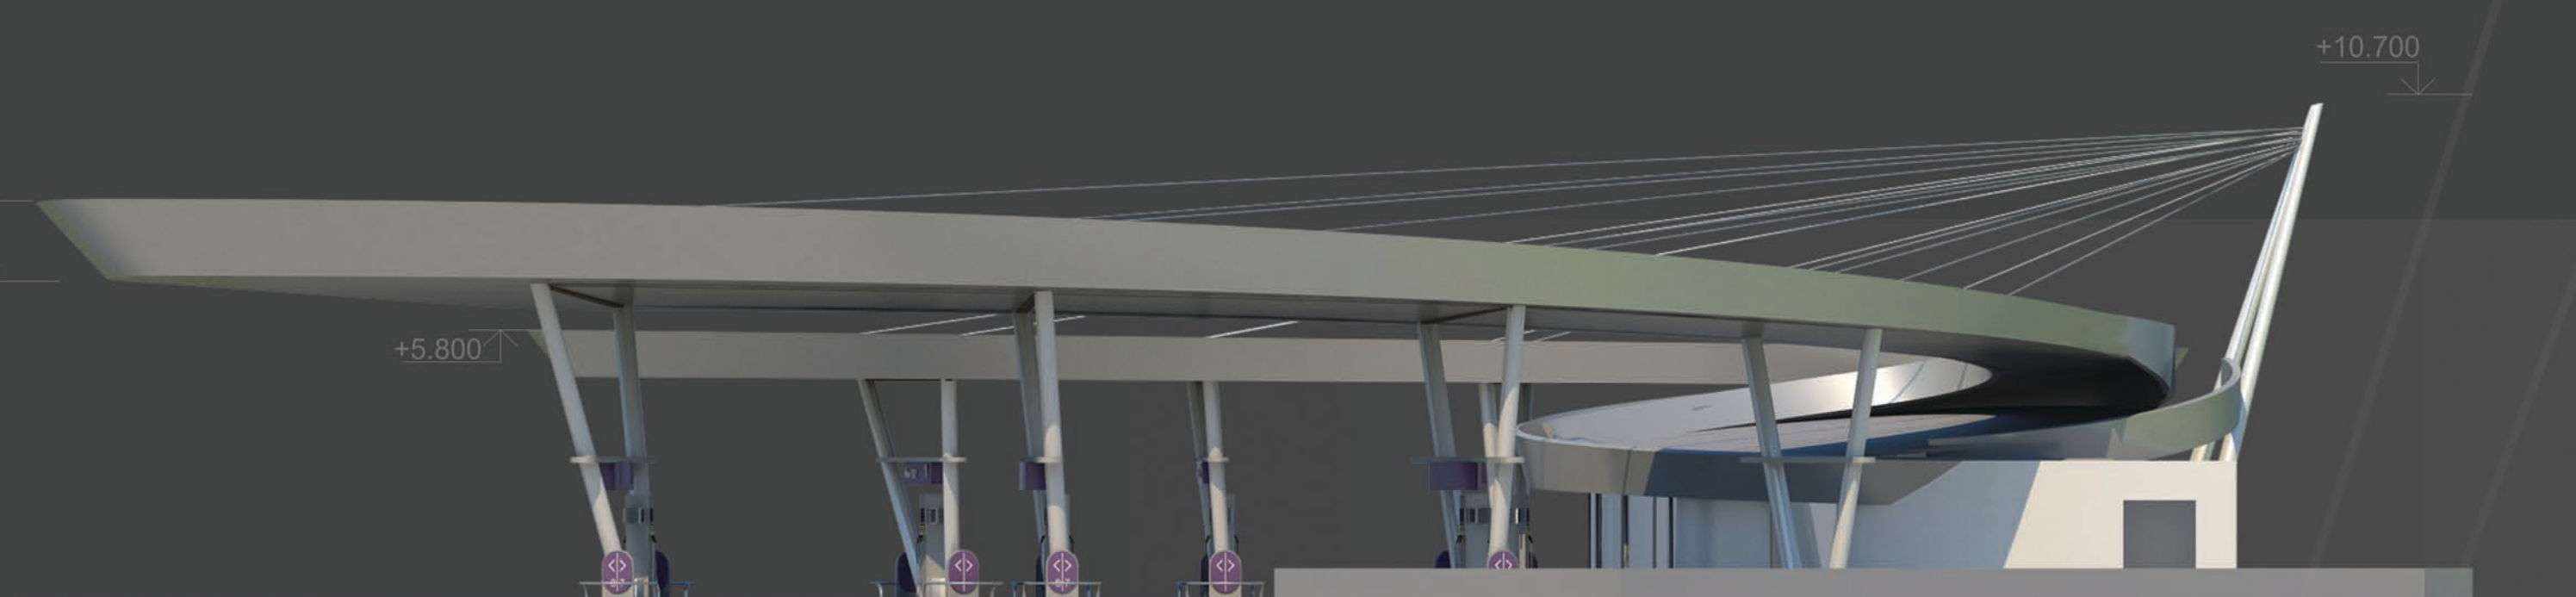
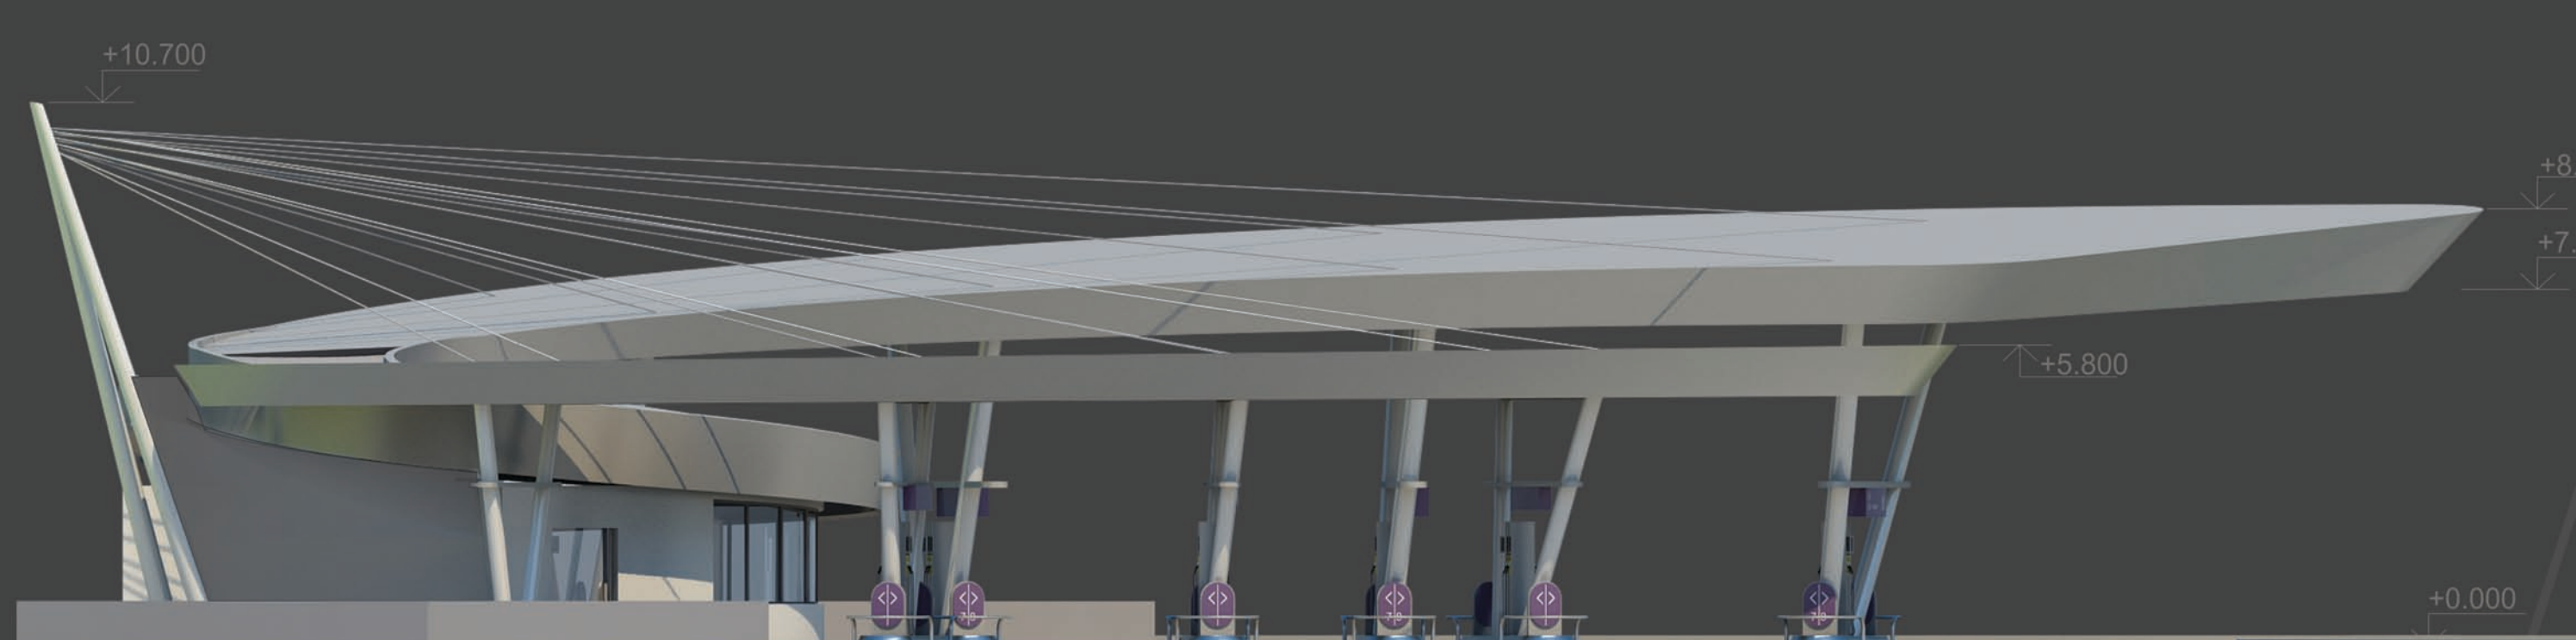
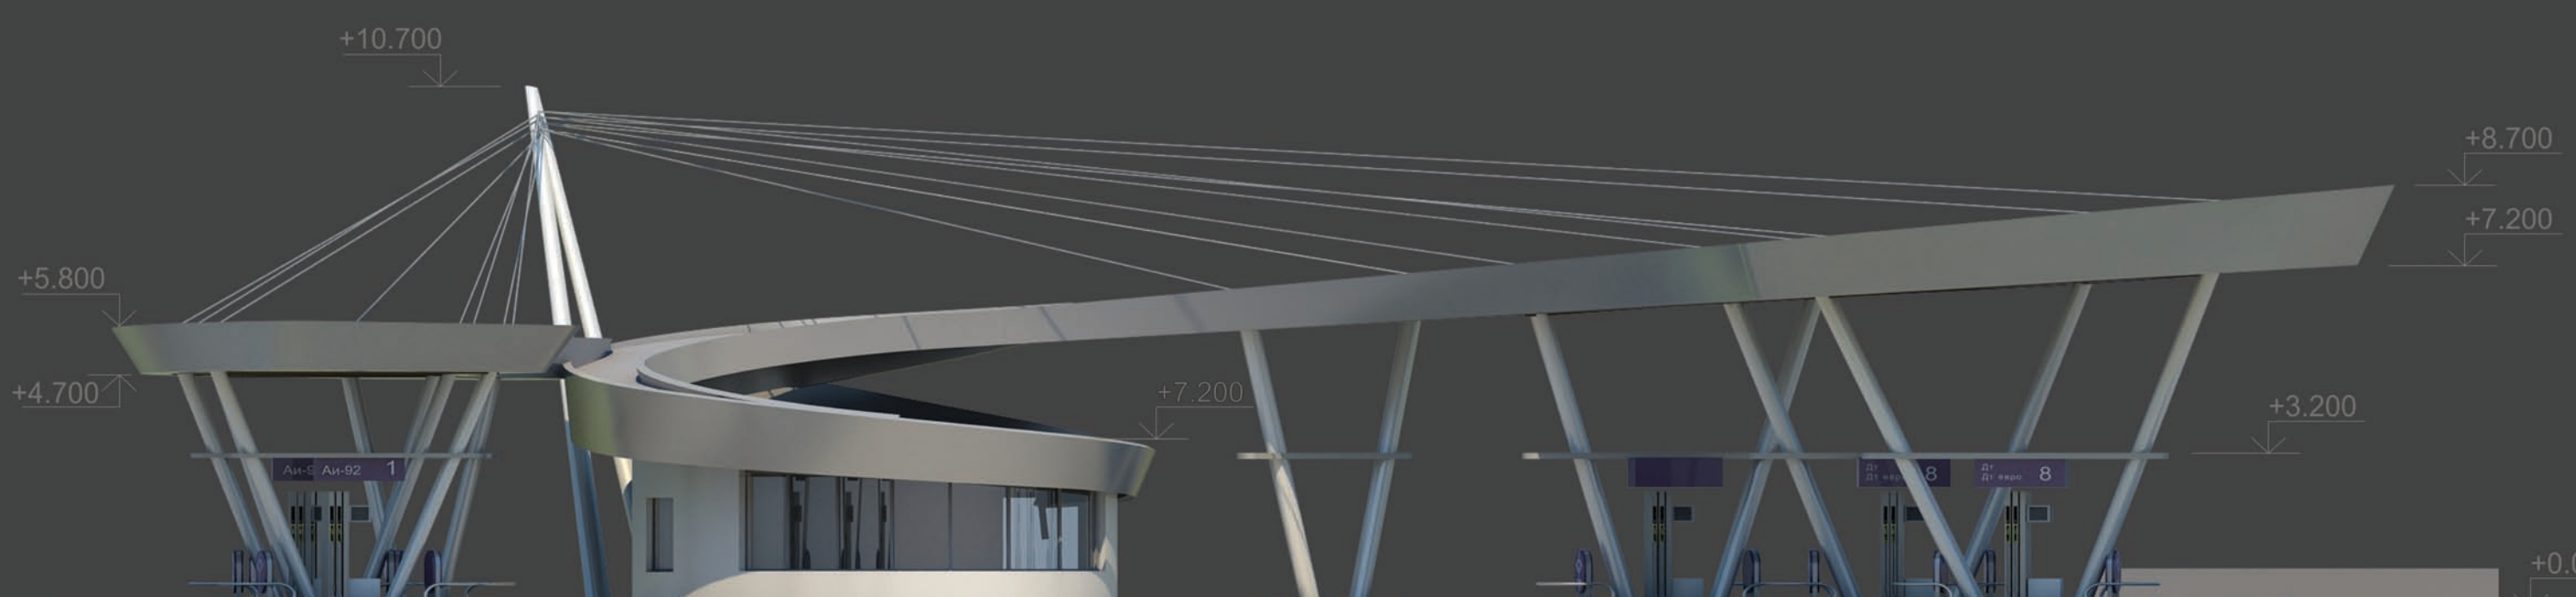
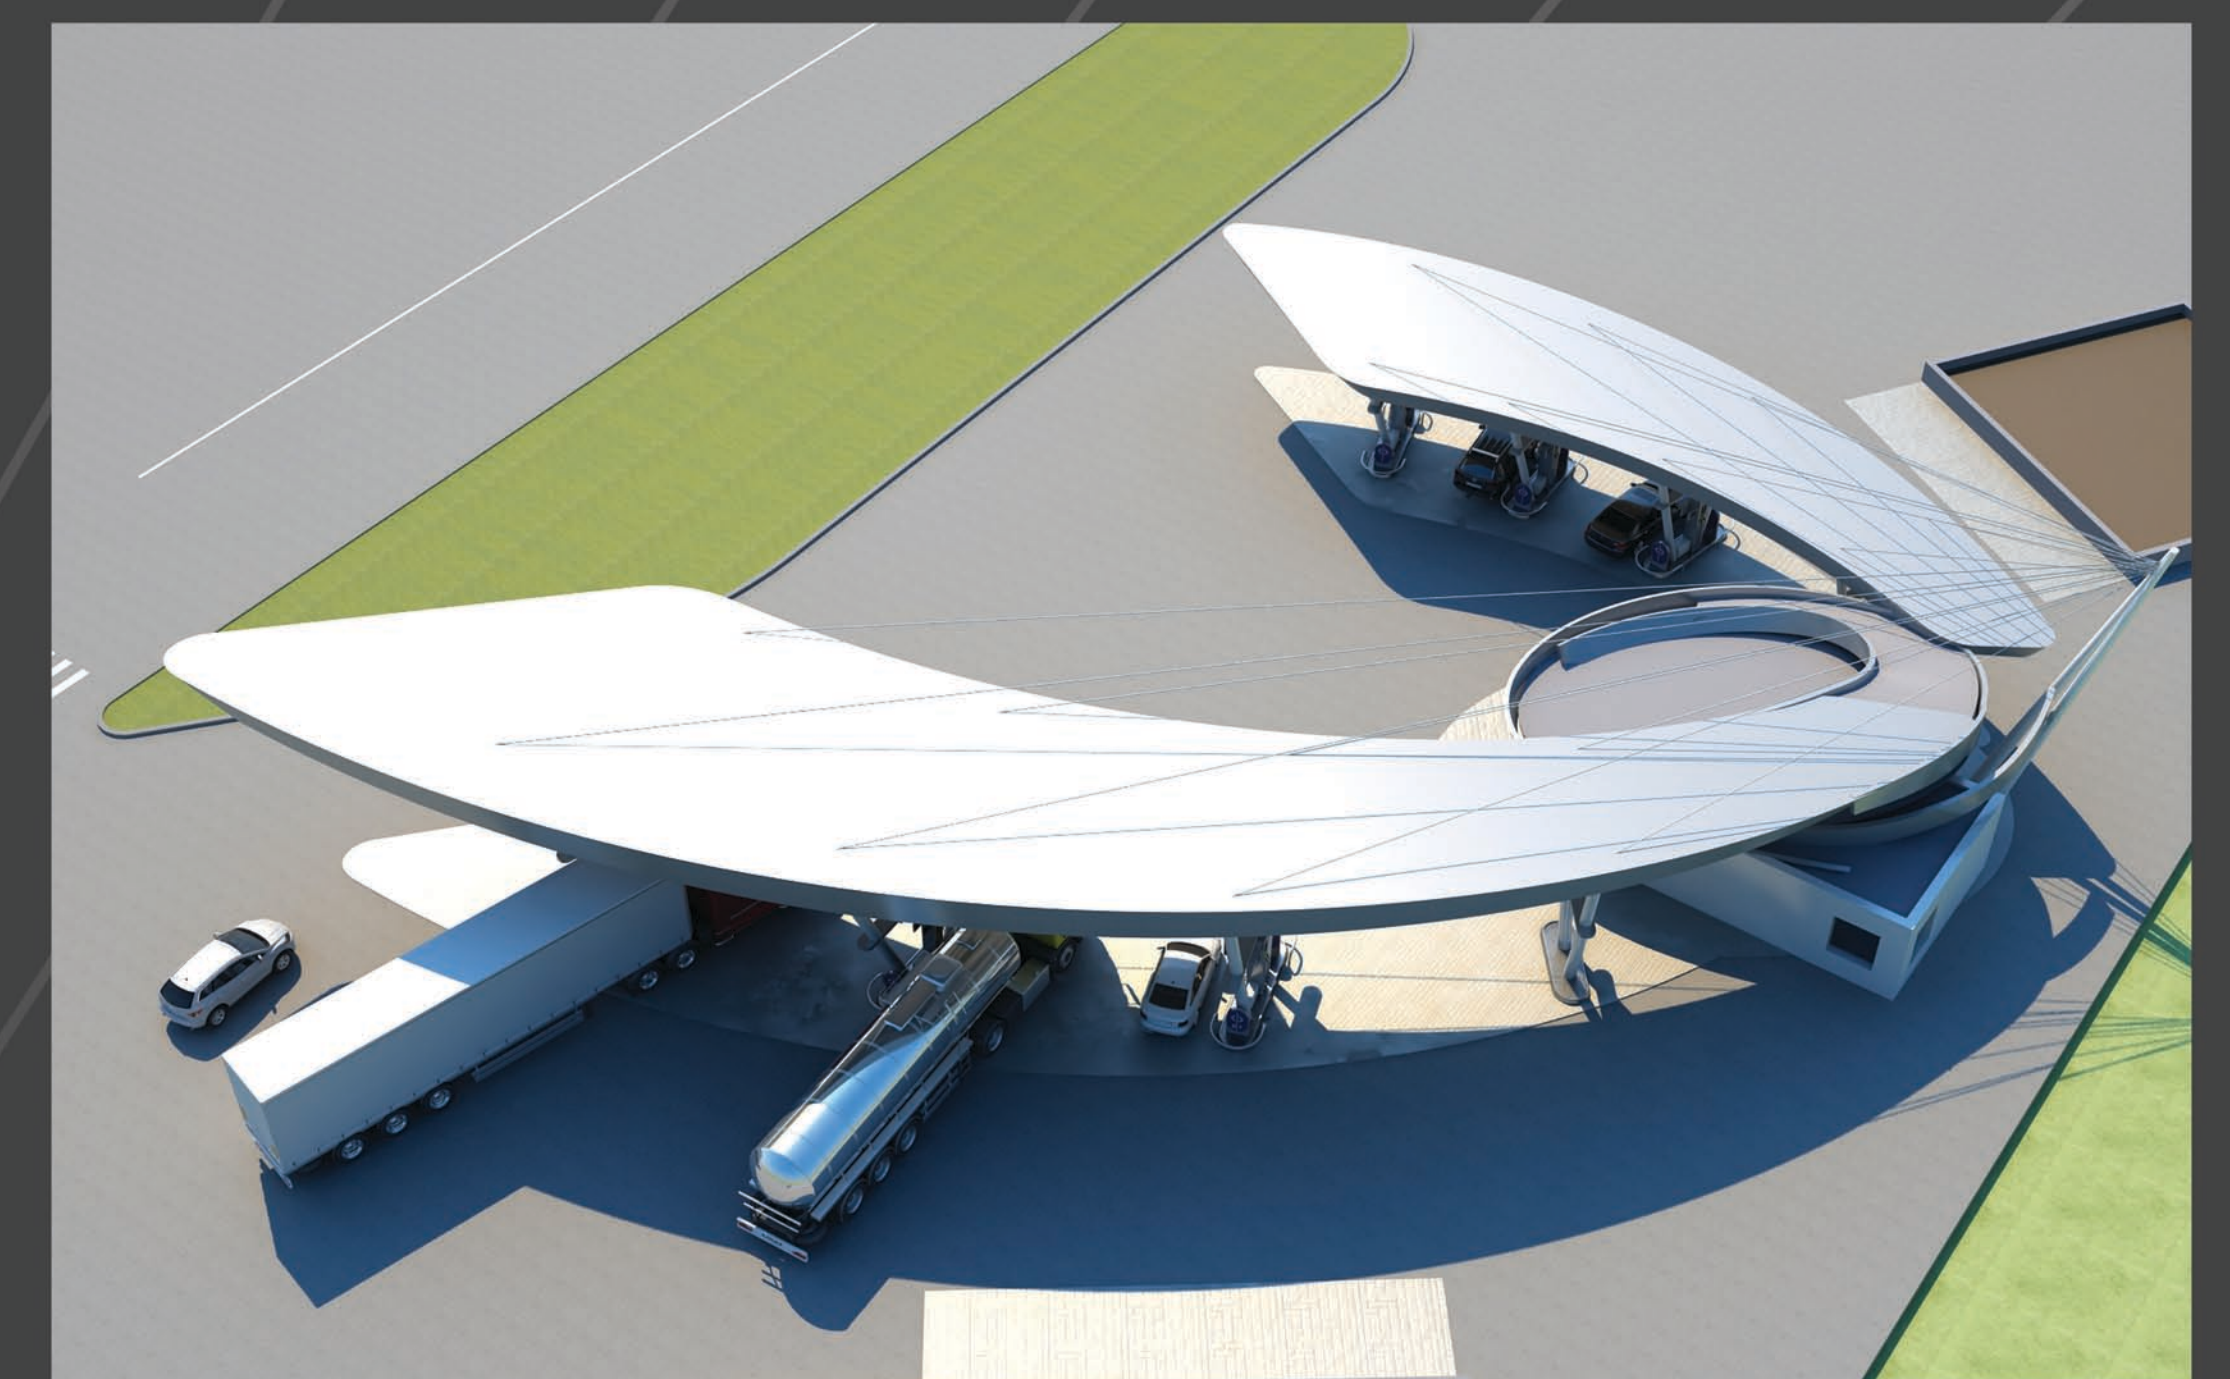
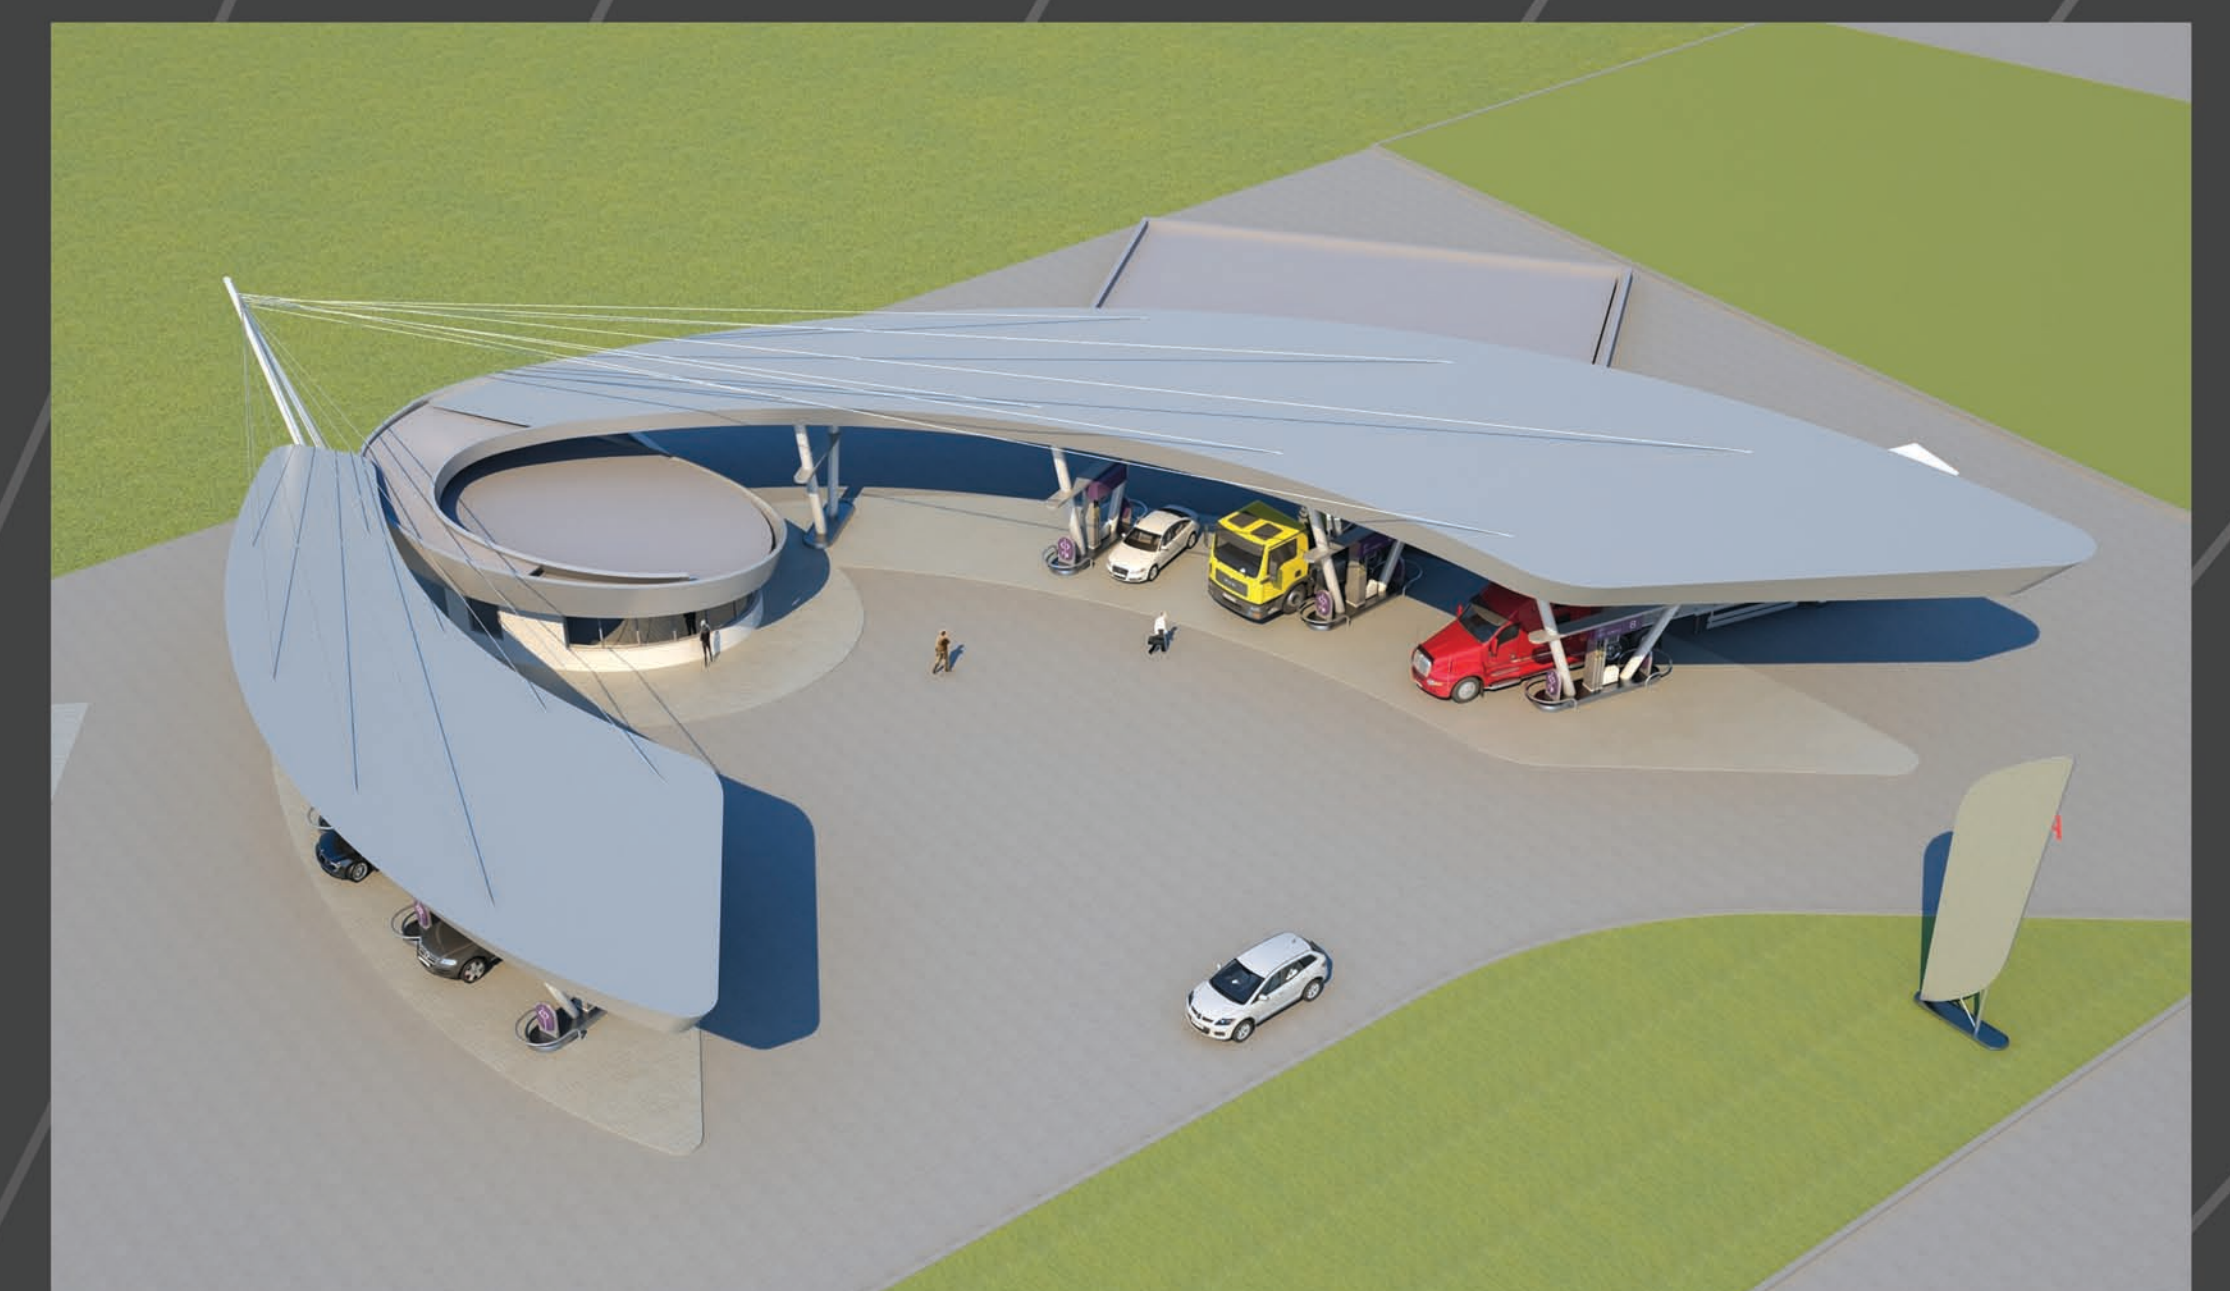


Автозаправочный комплекс на 1859 км. автодороги М53 участка Новосибирск-Иркутск

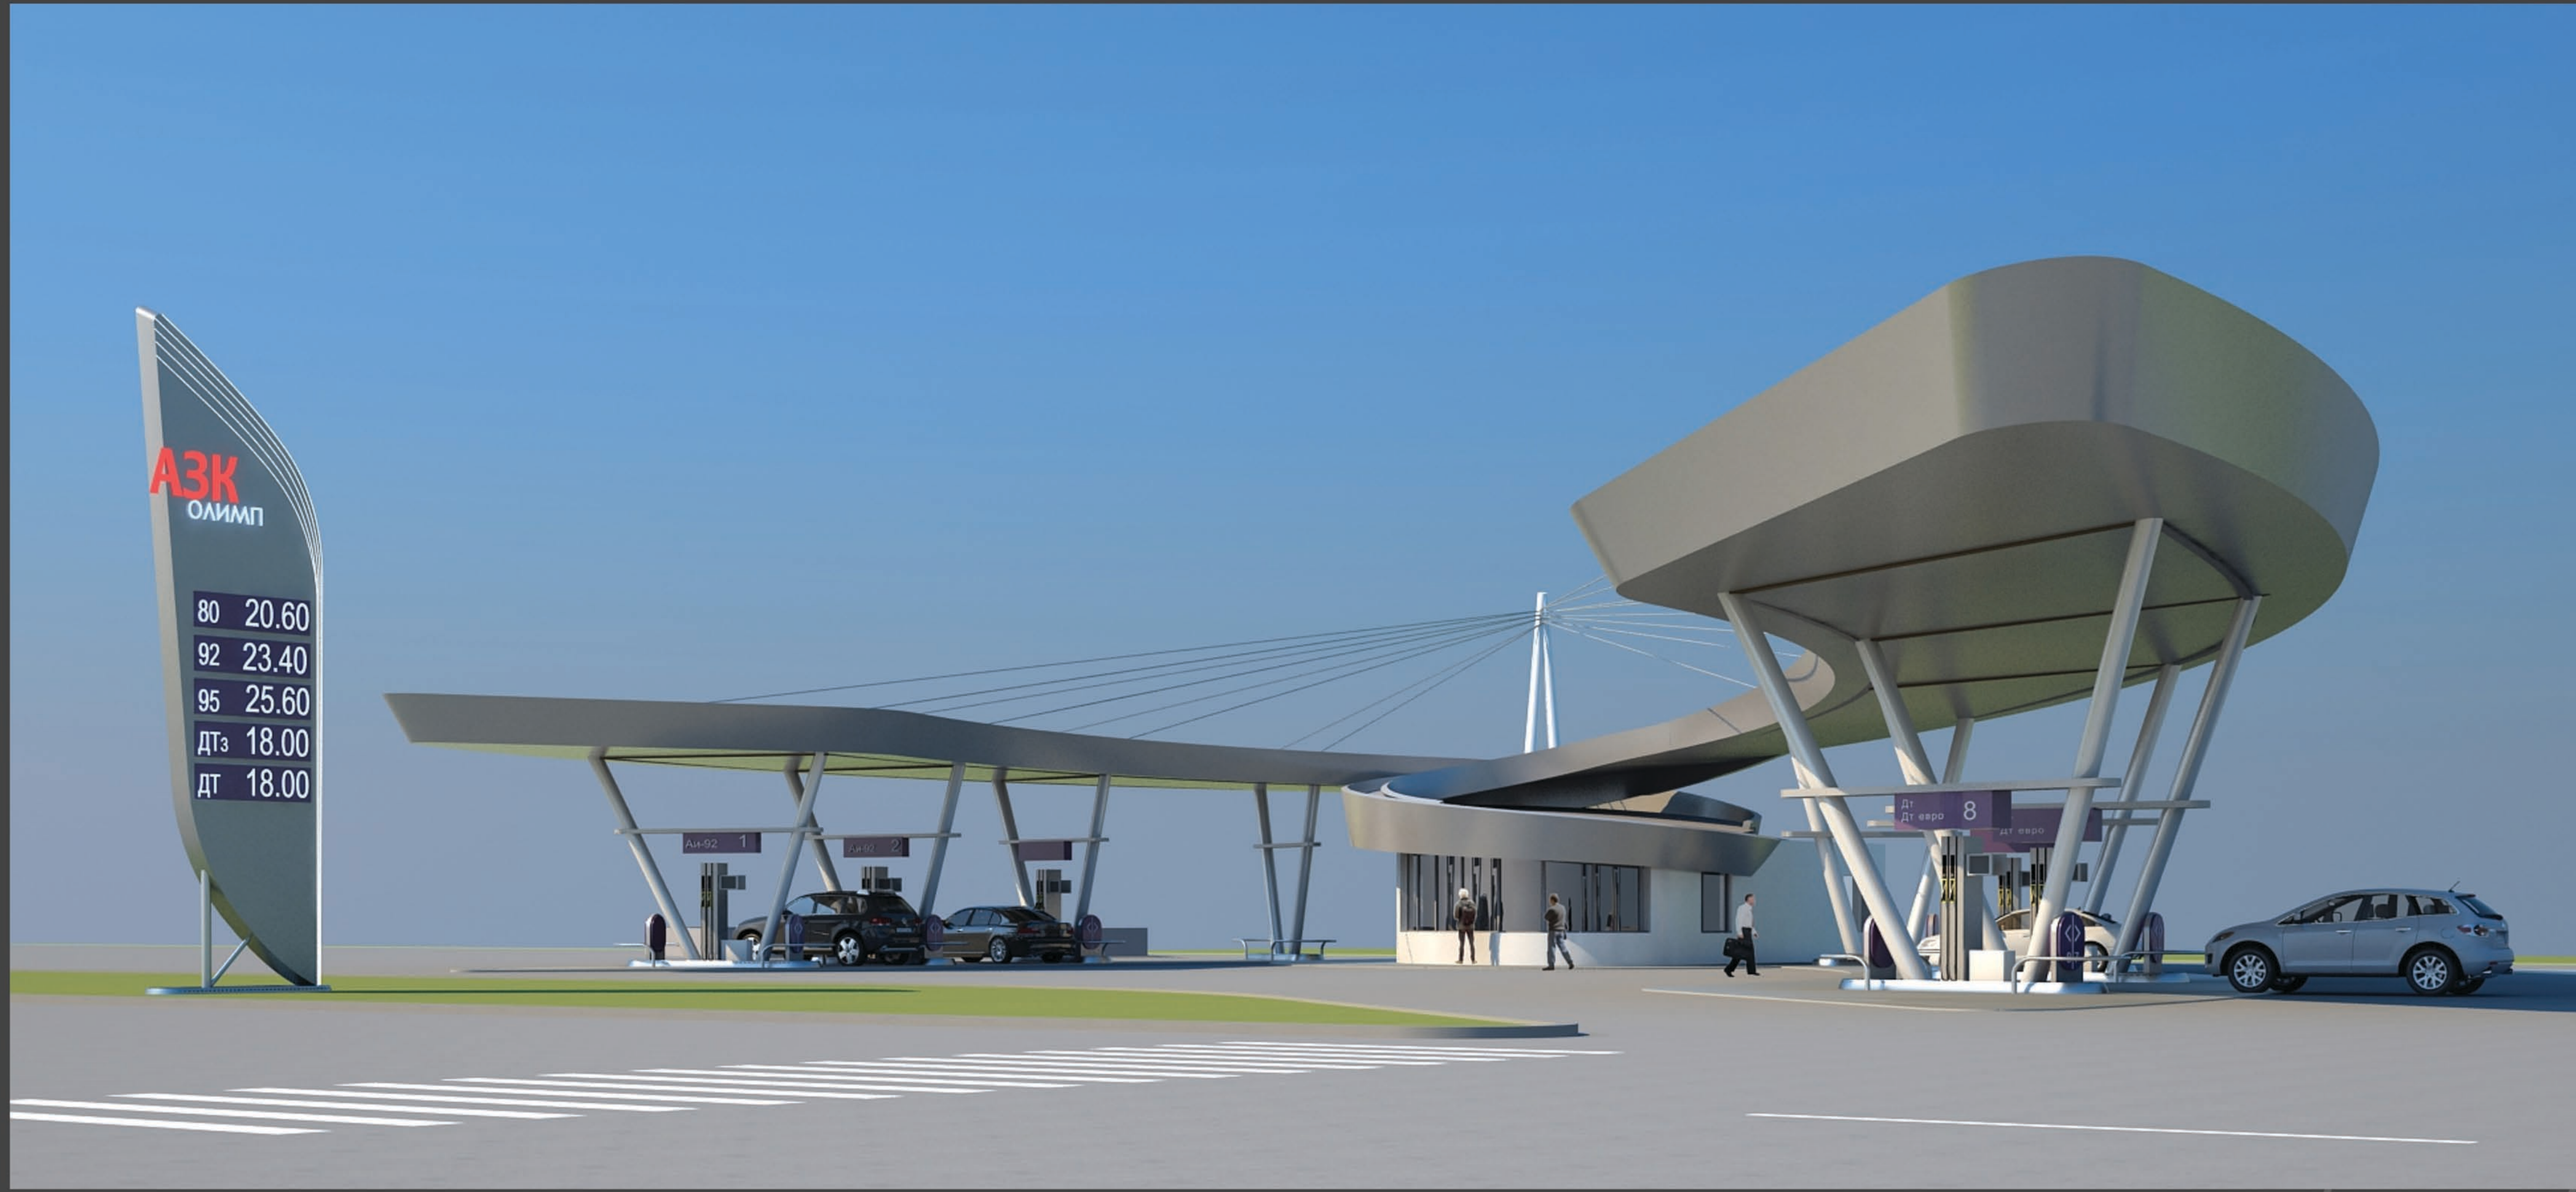

Планируемое строительство - новое. Площадка под строительство расположена в Иркутской области, на 1859км + 100м (справа) федеральной автодороги "Байкал" М-53 участка Новосибирск - Иркутск, в Ангарском районе Иркутской области, в лесах 1 группы "Китайский лесхоз".

Проектом планируется разместить на данном участке автозаправочную станцию, удовлетворяющую потребностям владельцев автомобильного транспорта, магазин смешанных товаров, а так же кемпинг "европейского класса" для водителей транзитного транспорта.

Строительство предусматривается с целью создания круглогодичных условий по своевременной заправке и обслуживанию автомобильного транспорта, проезжающего по загруженной автомобильной магистрали, а так же обслуживанию водителей и пассажиров, созданию условий для их отдыха (в том числе водителей - дальнობойщиков)

Показатели по генеральному плану:
 Площадь территории, га 1,2;
 площадь застройки, м2 3624;
 -надземная часть, м2 3124;
 -подземная часть, м2 500;
 Площадь проездов и площадок, м2 10652;
 Площадь озеленения, м2 3260

Ситуационная схема


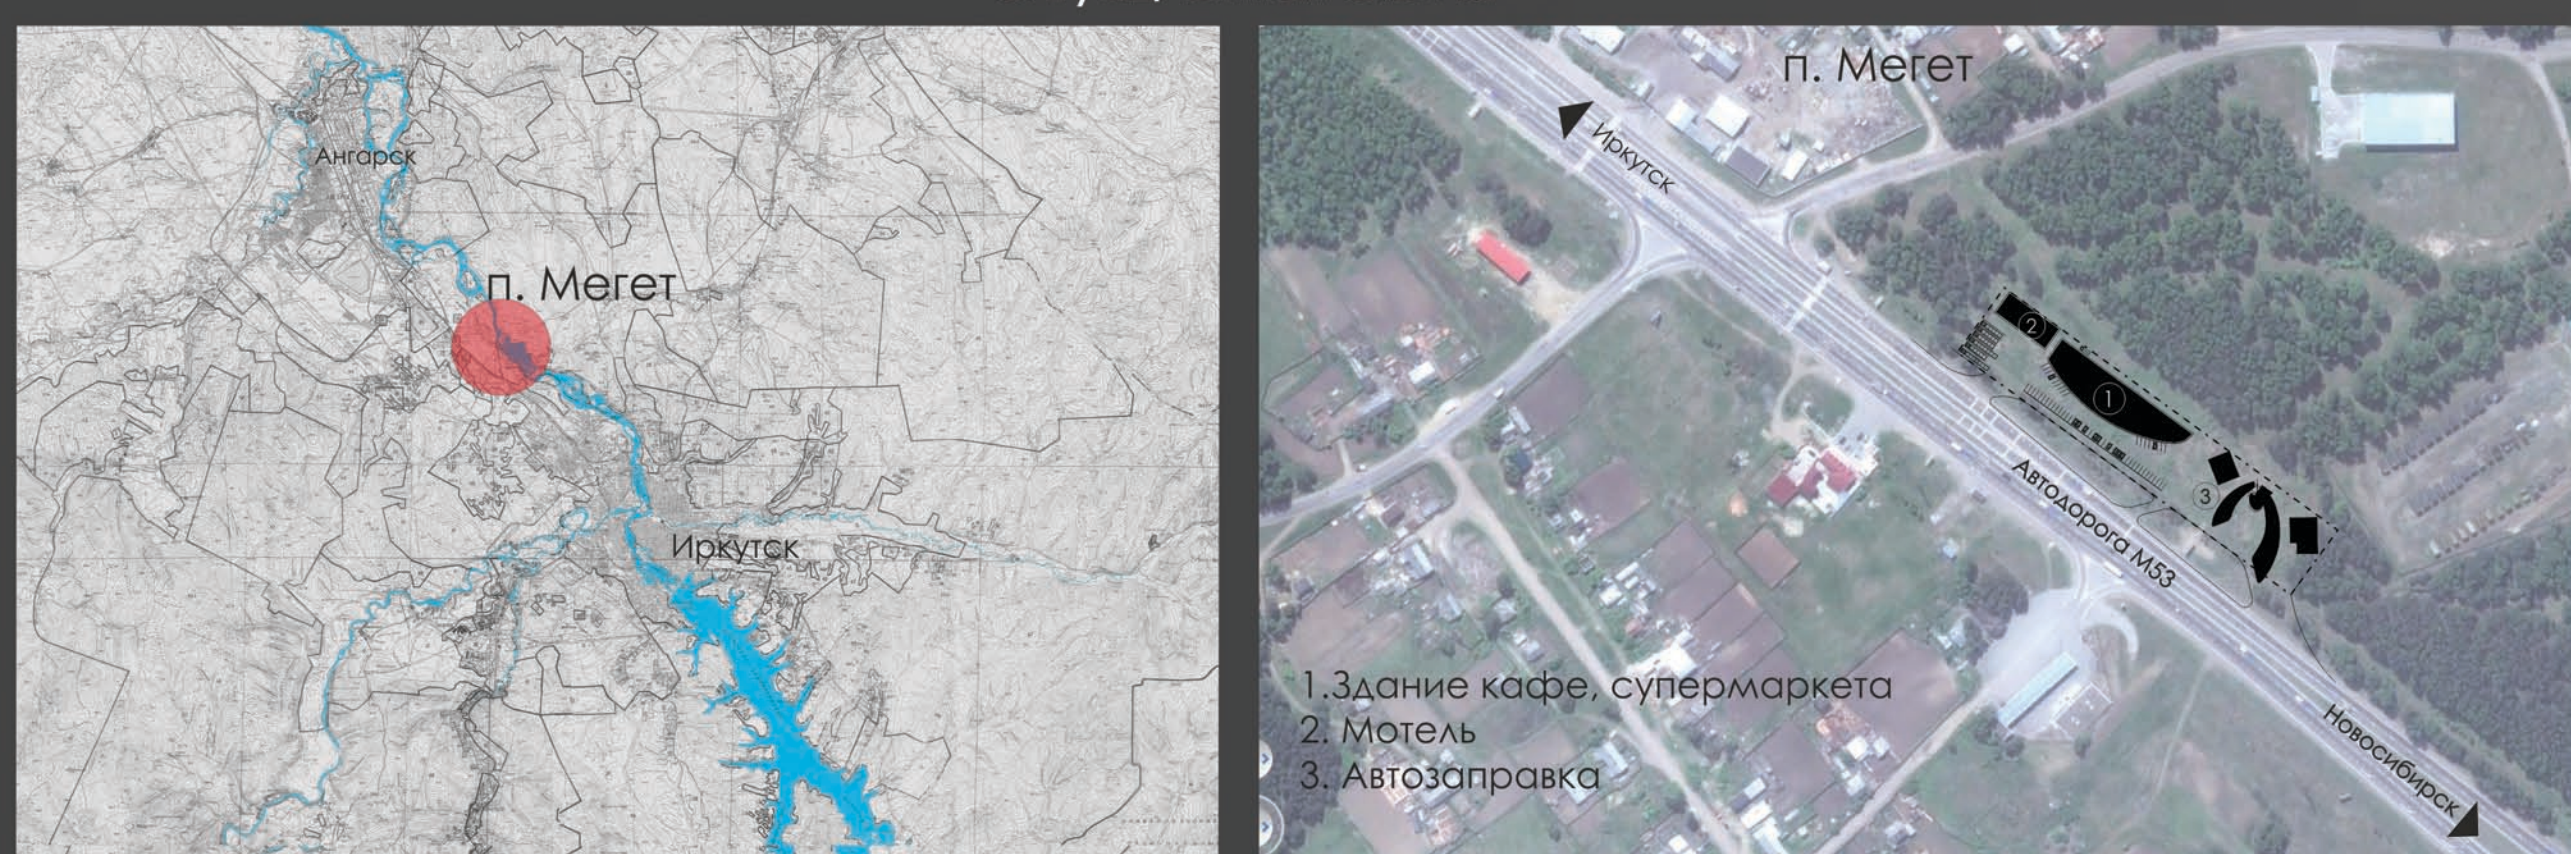


Схема генплана

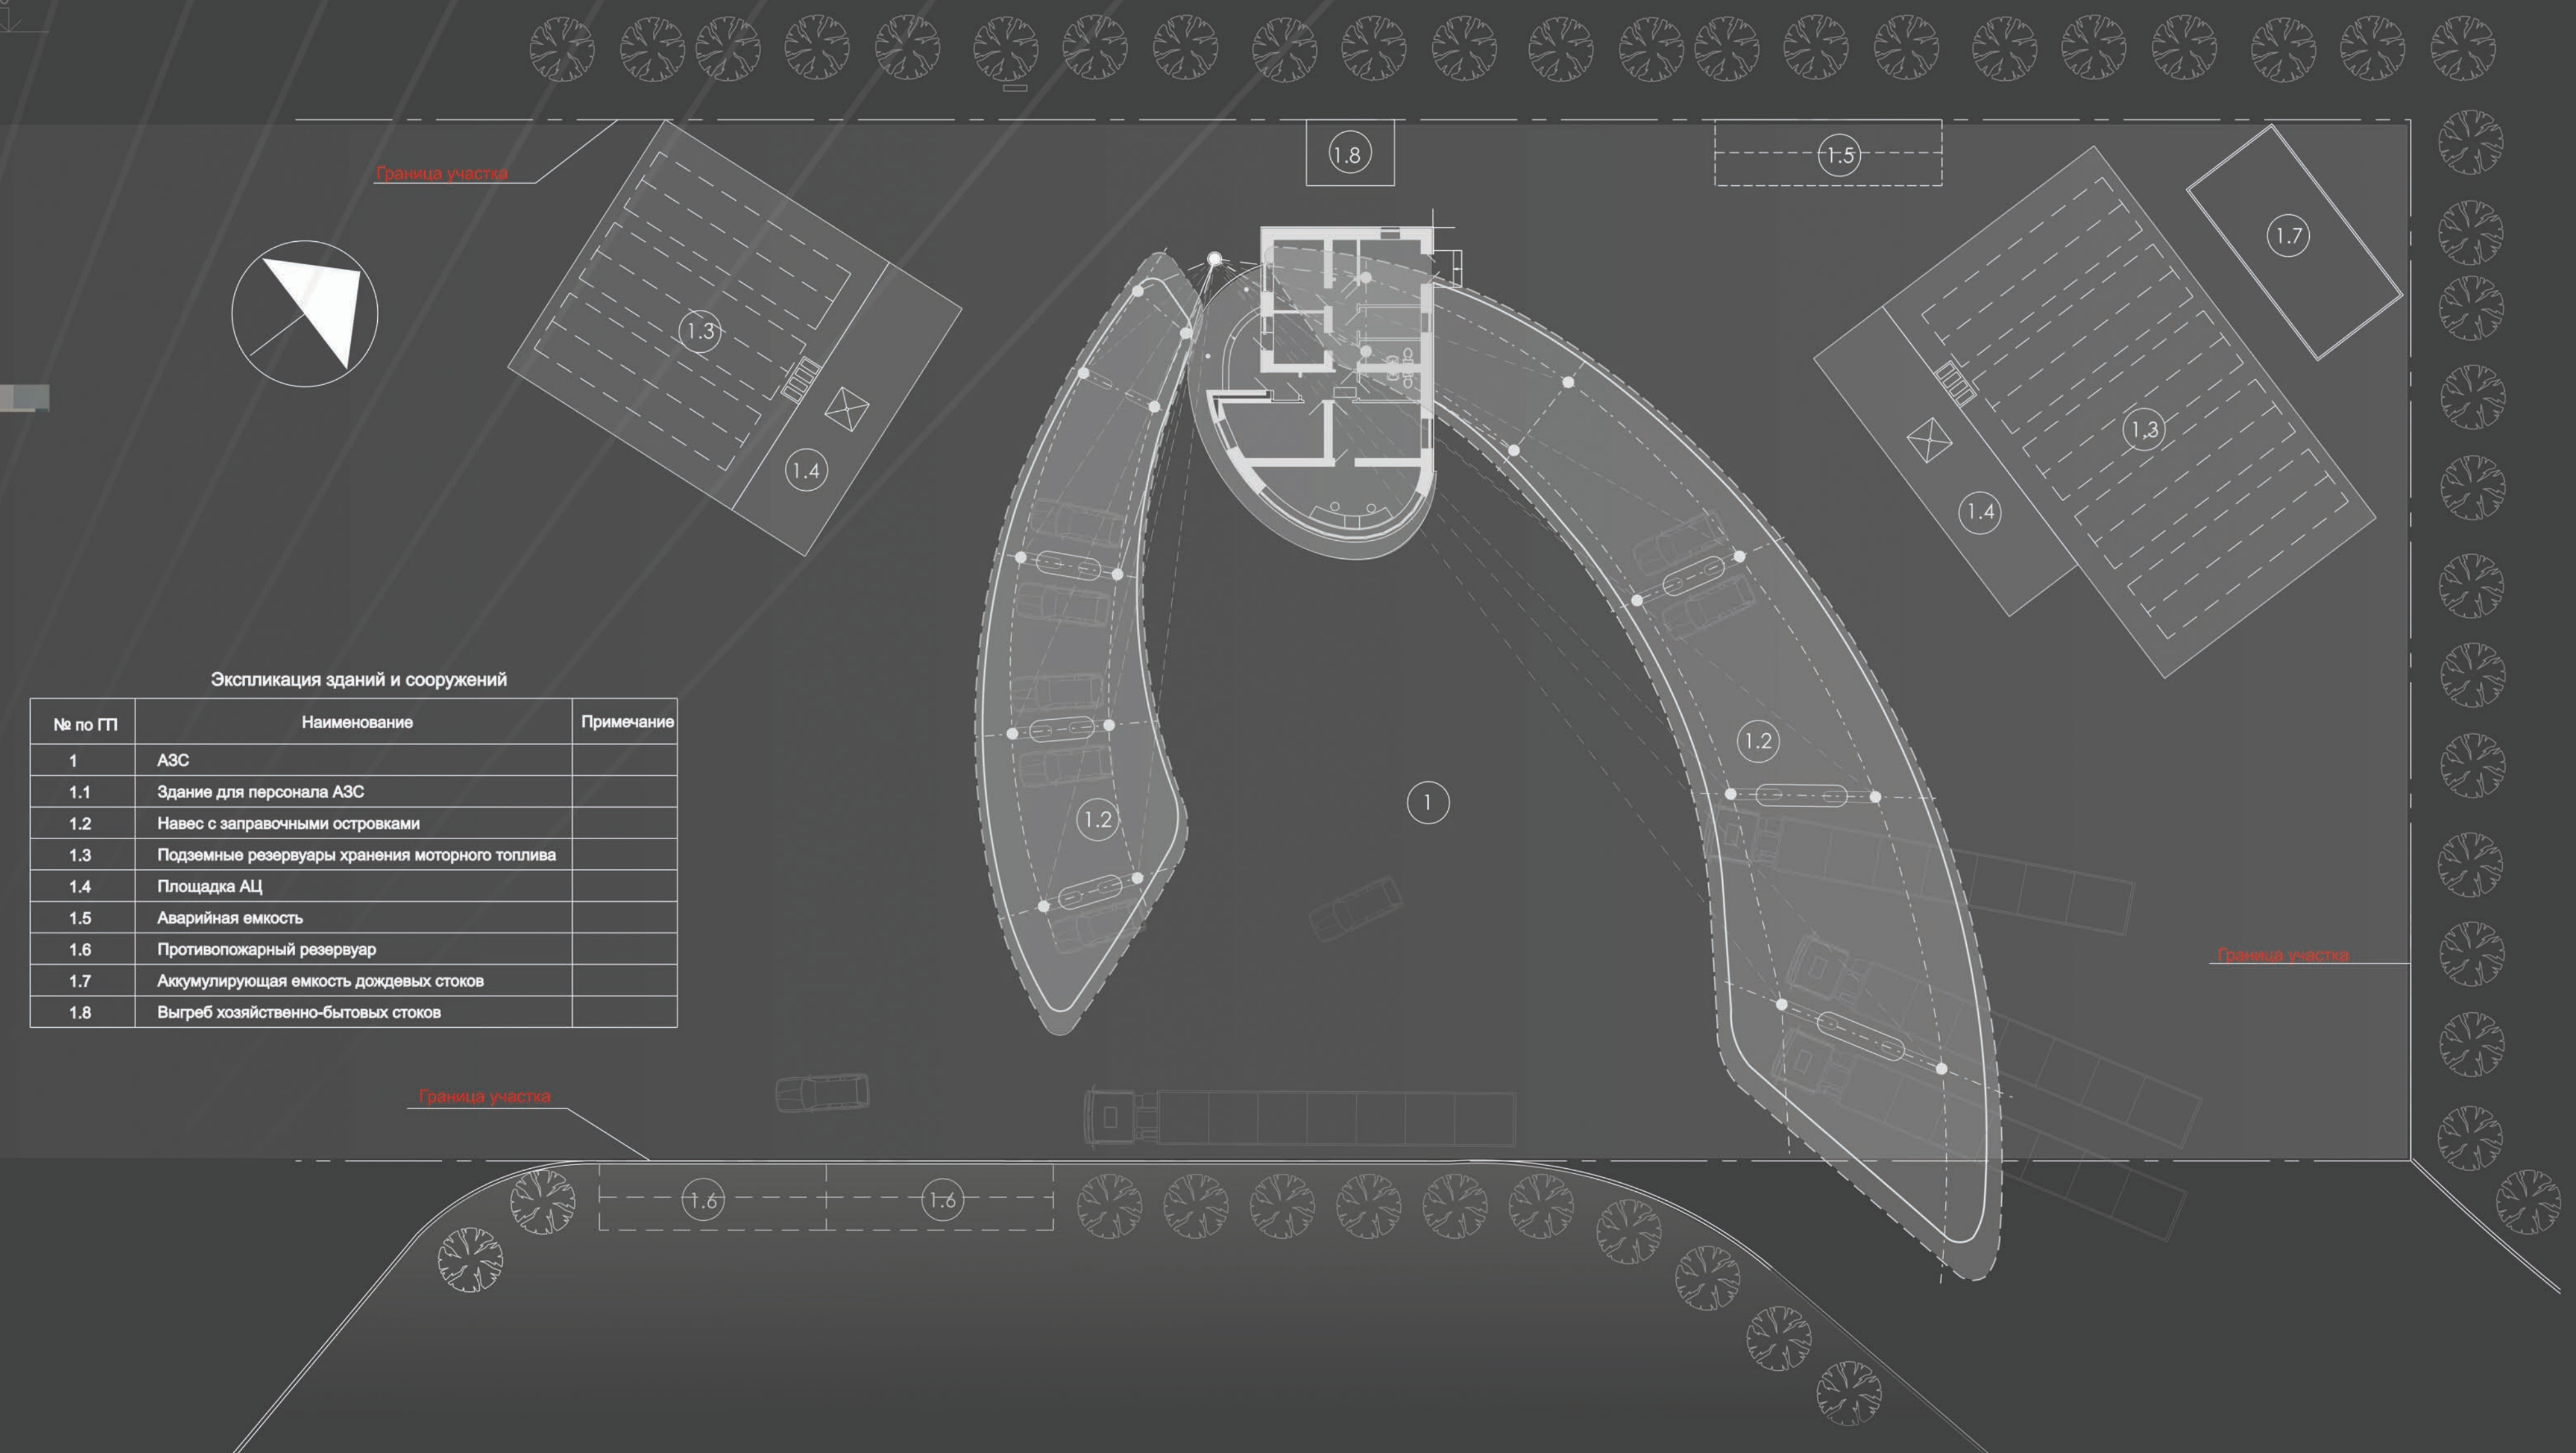

№ по ГП	Наименование	Примечание
1	АЗС	
1.1	Здание для персонала АЗС	
1.2	Навес с заправочными островками	
1.3	Подземные резервуары хранения моторного топлива	
1.4	Площадка АЦ	
1.5	Аварийная емкость	
1.6	Противопожарный резервуар	
1.7	Аккумуляторная емкость дождевых стоков	
1.8	Выбор хозяйственно-бытовых стоков	

Авторский коллектив:
 ГАП: Андреев В.А.
 Архитектор: Будченко А.В.
 Главный конструктор: Бычков М.Е.

Проектирование: ООО "СТБ Проект"
 Ген. Директор: Белопольский А.В.