


АПМ ПРОСПЕКТ

Подземный
Гараж-стоянка
на 76 м/мест
с парковкой на кровле
в микрорайоне III
наугограда Кольцово

Схема микрорайона III наукограда Кольцово

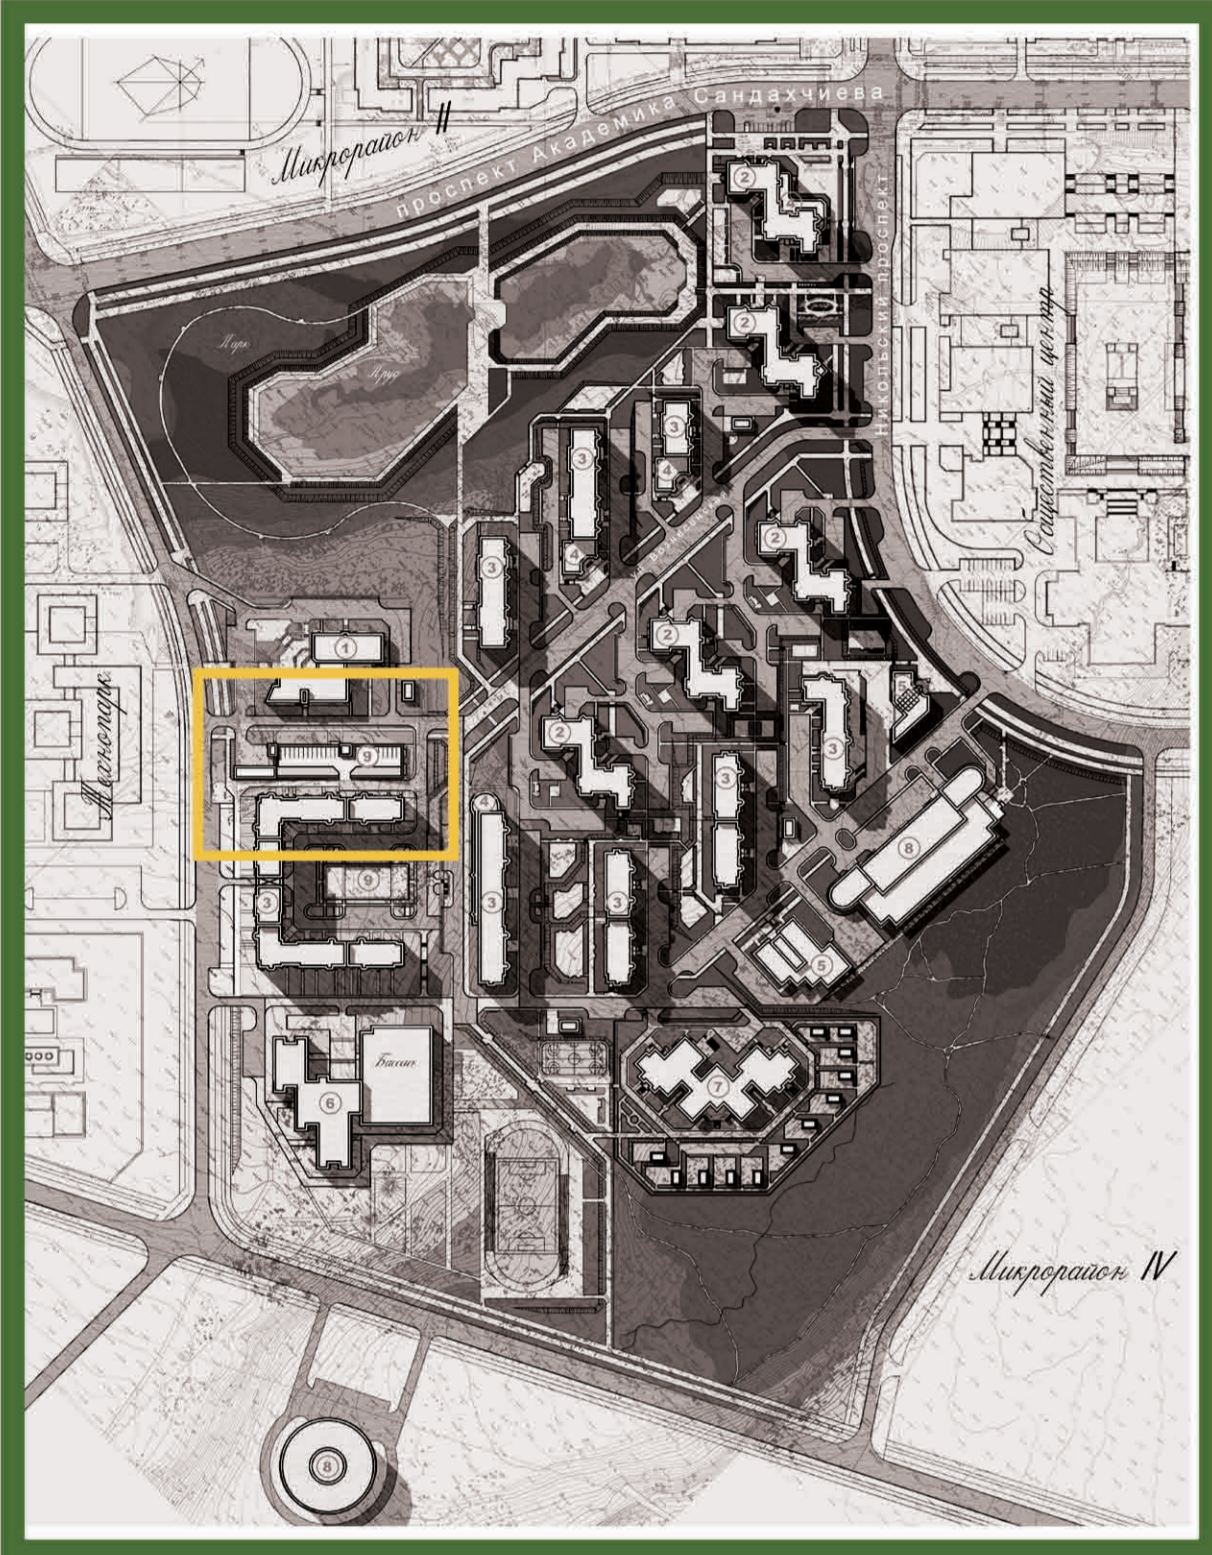

- Ведомость зданий и сооружений:
1. - Бизнес-инкубатор;
 2. - 9-10-ти этажные жилые дома;
 3. - 8-ти этажные жилые дома;
 4. - Общественно-торговые вставки;
 5. - Здания общественно-торгового назначения;
 6. - Школа на 704 учащихся;
 7. - Детский сад на 230 мест;
 8. - Гараж-стоянка;
 9. - Подземный гараж-стоянка.

Подземная двухуровневая гараж-стоянка является очередным этапом строительства микрорайона III р.п.Кольцово, ограниченна ул. Технопаркская и ул. Вознесенская.

Высотная посадка здания принята с учетом максимального использования существующего рельефа, в увязке с существующей капитальной застройкой, существующими капитальными покрытиями проездов, улиц, с учетом заложения подземных коммуникаций.

Стоянка представляет собой двухэтажное подземное сооружение на 76 машиномест, с открытой парковкой на кровле.

В автостоянке расположены боксы, служебное помещение с круглосуточным пребыванием дежурного персонала, технические помещения обслуживания автостоянки.

Выезд из автостоянки осуществляется с нижнего уровня по закрытой рампе, с верхнего - открытый выезд на ул. Вознесенская.

Наружные стены, выступающие над землей, выполнены из лицевого кирпича красного и соломенного цвета.

