





СЕРВИСНЫЙ ЦЕНТР С МАГАЗИНОМ ТОВАРОВ ПЕРВОЙ НЕОБХОДИМОСТИ в Братске по ул.Кирова, 8Г



улица Кирова





улица Кирова

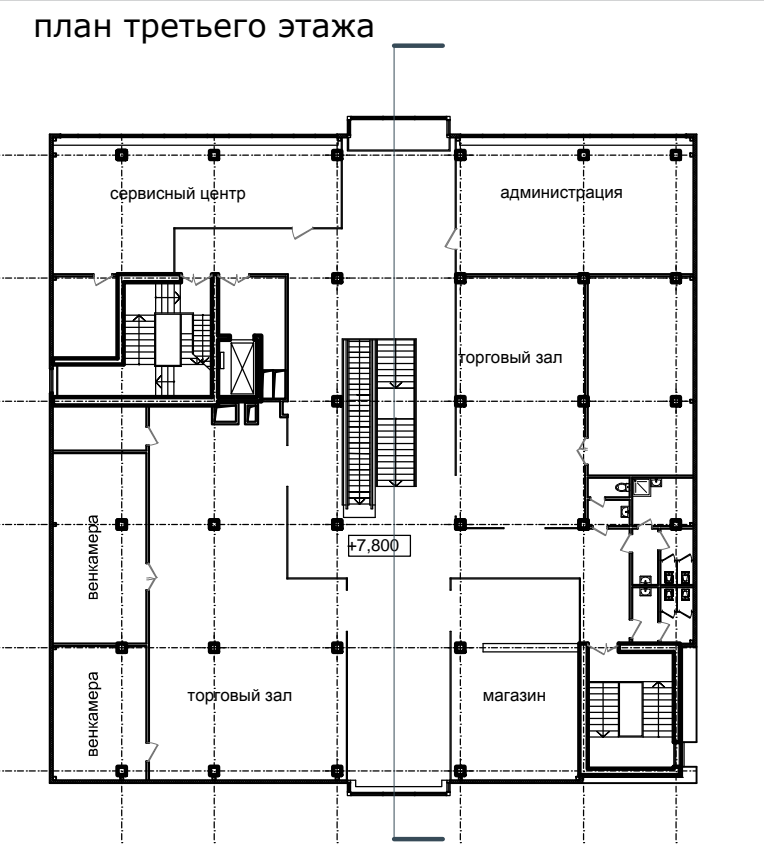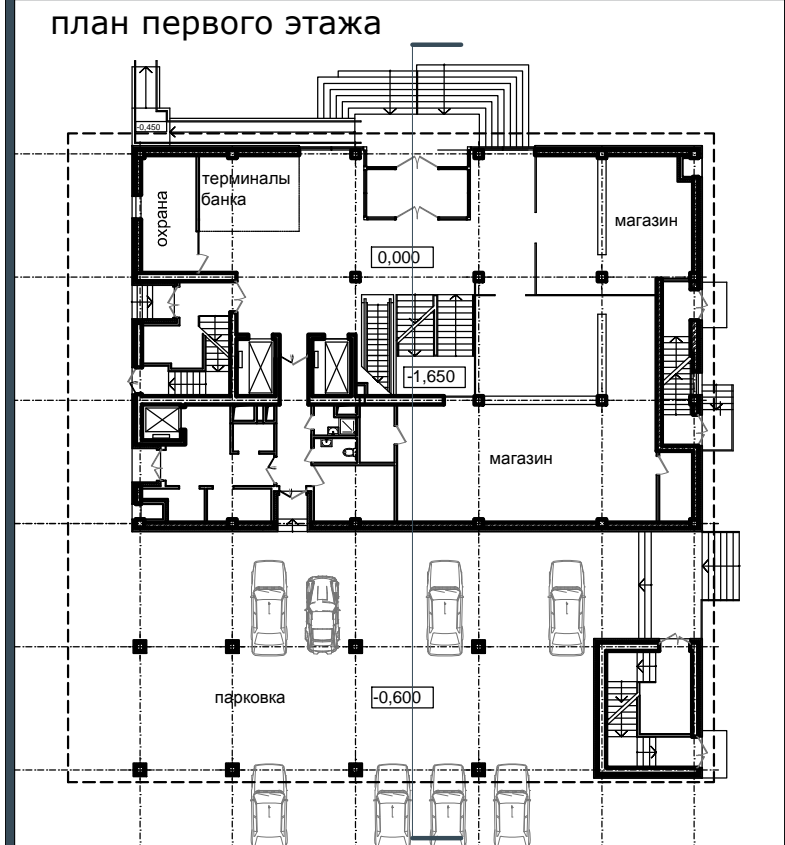

вид со двора



детали

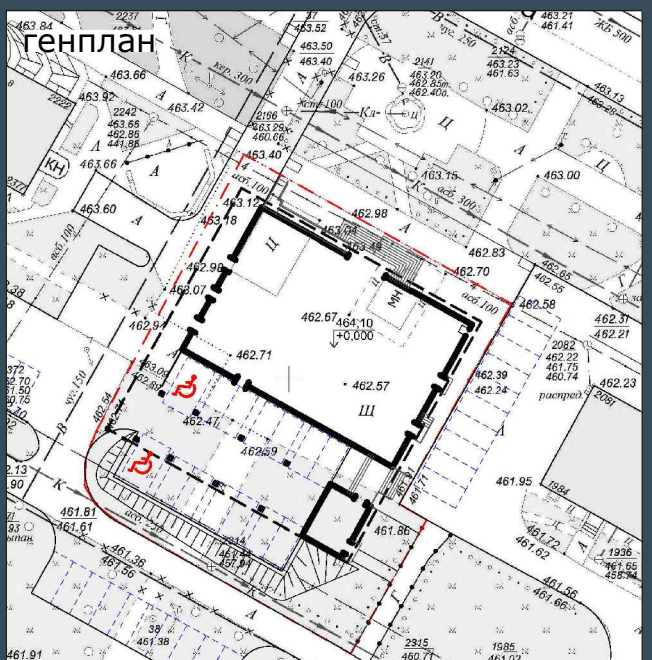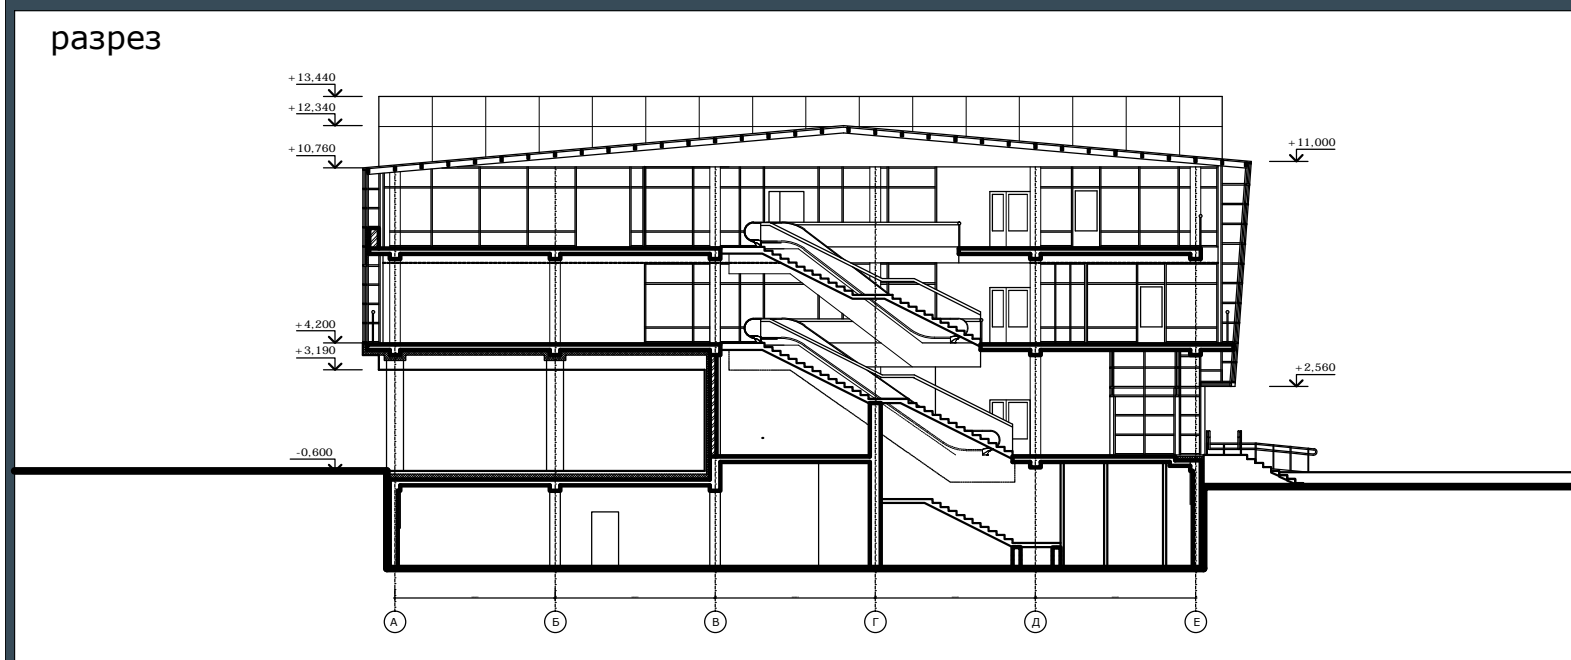

Объект расположен в центре города на тесном участке сложившейся застройки. Здание почти полностью занимает отведённый под строительство участок территории. Для организации автостоянки выделена часть первого этажа здания.
 Трёхэтажный объём здания разделён на две части стеклянной лентой фонаря. Фонарь расположен над центральной лестницей и эскалаторами. Боковые стены здания, обращённые к окнам жилых домов, сделаны глухими. Узкие полосы с окнами из лестничных клеток "разбивают" глухие плоскости.
 Главный вход расположен со стороны пешеходного бульвара улицы Кирова.
 В подвальном этаже здания располагаются продовольственный магазин и кафе на 25 мест. На первом этаже - два небольших промтоварных магазина, На втором и третьем этажах торговые залы и кафетерии. В здании предусмотрены лифты и эскалаторы.

Общая площадь - 3202,0 м²
 Полезная площадь - 2707,5 м²
 Строительный объём здания - 14107,6 м³
 Площадь застройки - 926,1 м²
 Количество этажей - 4, в том числе надземных 3

Раздел: ПРОЕКТЫ.
Номинация: МНОГОФУНКЦИОНАЛЬНЫЕ ЗДАНИЯ И КОМПЛЕКСЫ.
Проект разработан в Архитектурно-проектной мастерской «Белый квадрат» в городе Братске.
 СРО НП «Байкальское общество архитекторов и инженеров»
Адрес: РФ, 665717, Иркутская область, город Братск, улица Мира, 10А. (3953)257-570
Почта: projektbr@mail.ru **Интернет:** www.b-kv.ru
Авторы проекта: Владимир Пуляев, Лидия Никишина
Заказчик проекта: ф.л. Щербakov Е.А.

