

Существующая церковь



Ситуационный план



Пояснительная записка

Всё началось с банального предложения Заказчика: «Сделать что – ни будь с существующим обелиском, так как на «носу» юбилей села /ни много – ни мало – 150 лет/. А село – то не простое, основание села связано с открытием первых россыпных месторождений золота в Амурской области, да и названо село в честь бывшего старателя Соловьёва.

Памятный обелиск сильно обветшал (возведен в 1968 году), изменились пропорции памятника /населения многочисленных штукатурок за 50 лет/, стал не узнаваем центр композиции – «Знак об окончании Горного института».

Место под обелиск выбрано живописное, в центре села, на высоком рельефе под крутым склоном, напротив конторы прииска.

Пока судились – радилась, на вершине холма над обелиском в центре села, возвели православный Храм – изменилась градостроительная ситуация, да и площади перед конторой прииска, в настоящий момент, требуется основательная реконструкция.

И предложили Заказчику объединить три объекта : реконструируемый обелиск, нововозведенный Храм и площадь перед конторой – в единый комплекс.

Исходя из поставленных выше задач, проектом предложено разделить рассматриваемую территорию на ряд зон, объединённых единой пешеходной связью /лёгкой лестницей из террасной доски/, существующий памятник взять за основу композиции, развить входную зону памятника рекреационной зоной, где разместить памятный знак в честь 150-ти летия с. Соловьёвск.

Для реализации идеи – создания комплекса общепоселкового значения, предложена идея «памятного ритуала» для новобрачных с возложением цветов и вешания замков «счастья и верности» на символическое дерево. Для более глубокой реализации идеи семьи и брака – в проекте предложено создание видовой площадки с установкой скульптурной композиции «Святые благоверные Пётр и Феврония», как образцы семейных ценностей.

Рекреационная зона возле стелы, связана с площадью перед конторой прииска – проектируемым пешеходным переходом. Проектное предложение по площадке – упорядочить существующие пешеходные и транспортные связи /проблемы стоянок/, часть газона поднять подпорными стенками на высоту -0,5м. / В проекте предложено использовать мраморную крошку для украшения газона. Основным отделочным материалом в проекте предлагается – керамогранит двух тонов /светлый и тёмный/. Отделка стелы – покрытие на основе натуральной мраморной крошки светлого цвета торговой марки TERRACO /подобрать по каталогу/. Знак горного инженера /существующий демонтировать/ выполнить из металлопластики с цветной эмалью /или применить другие современные технологии (полимерные покрытия)/.

Реализация проекта – 2018 год (150 лет основания села и прииска «Соловьёвский»).

Исходная ситуация



Исходная ситуация




Исходная ситуация



РЕКОНСТРУКЦИЯ СУЩЕСТВУЮЩЕГО ОБЕЛИСКА К 100-ЛЕТИЮ ОСНОВАНИЯ ПРИИСКА «СОЛОВЬЕВСКИЙ»

С СОЗДАНИЕМ РЕКРЕАЦИОННОЙ ЗОНЫ

РАЗДЕЛ:ПРОЕКТЫ
НОМИНАЦИЯ: HUMAN SPACE

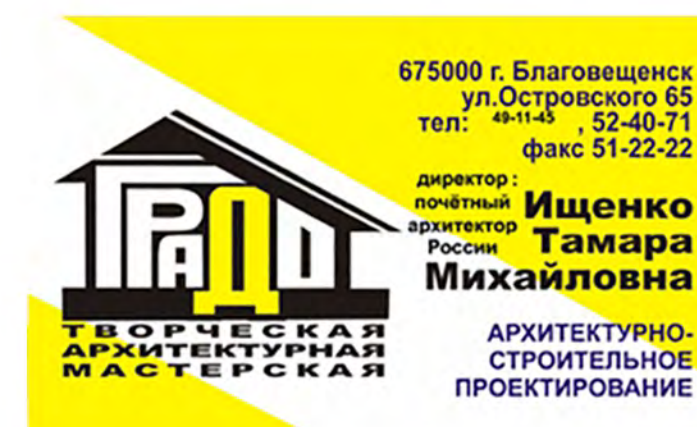


План благоустройства. Изометрическая проекция



Общий вид рекреационной зоны



Видовая площадка и памятник свт. Петру и Февронии

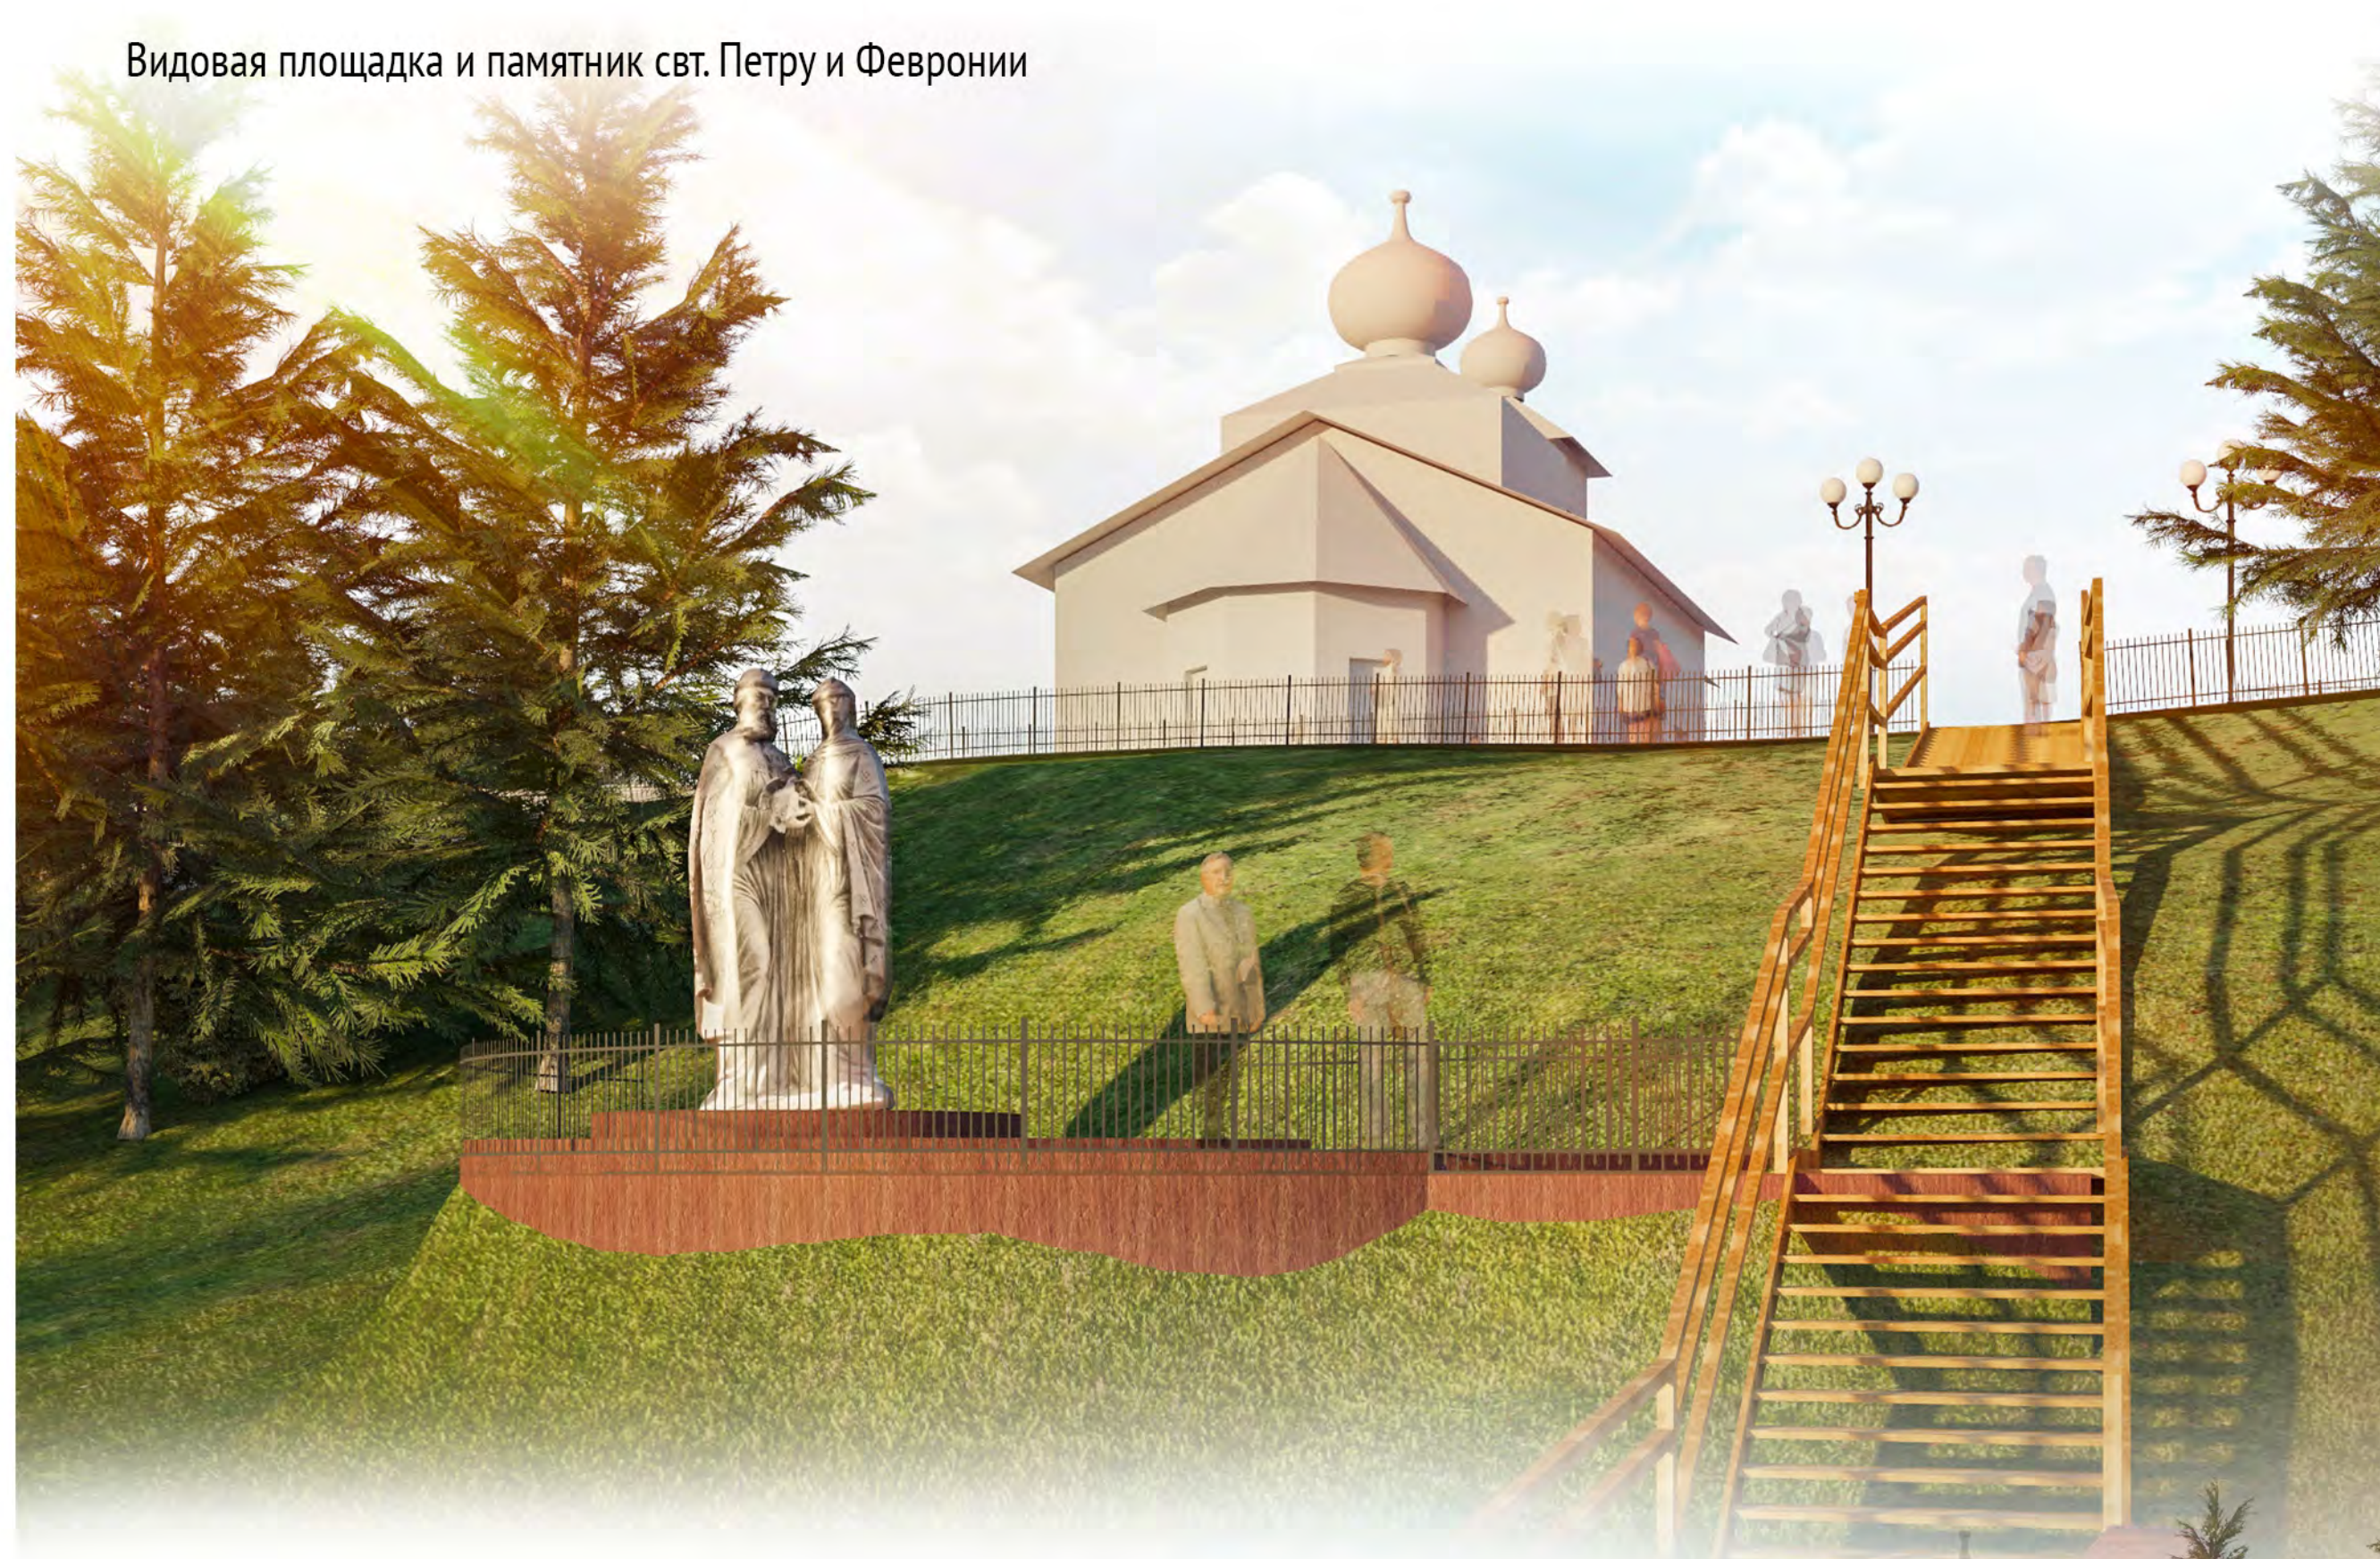

Ландшафтный дизайн. малые декоративные формы



Общий вид реконструируемой территории комплекса с высоты птичьего полета

