


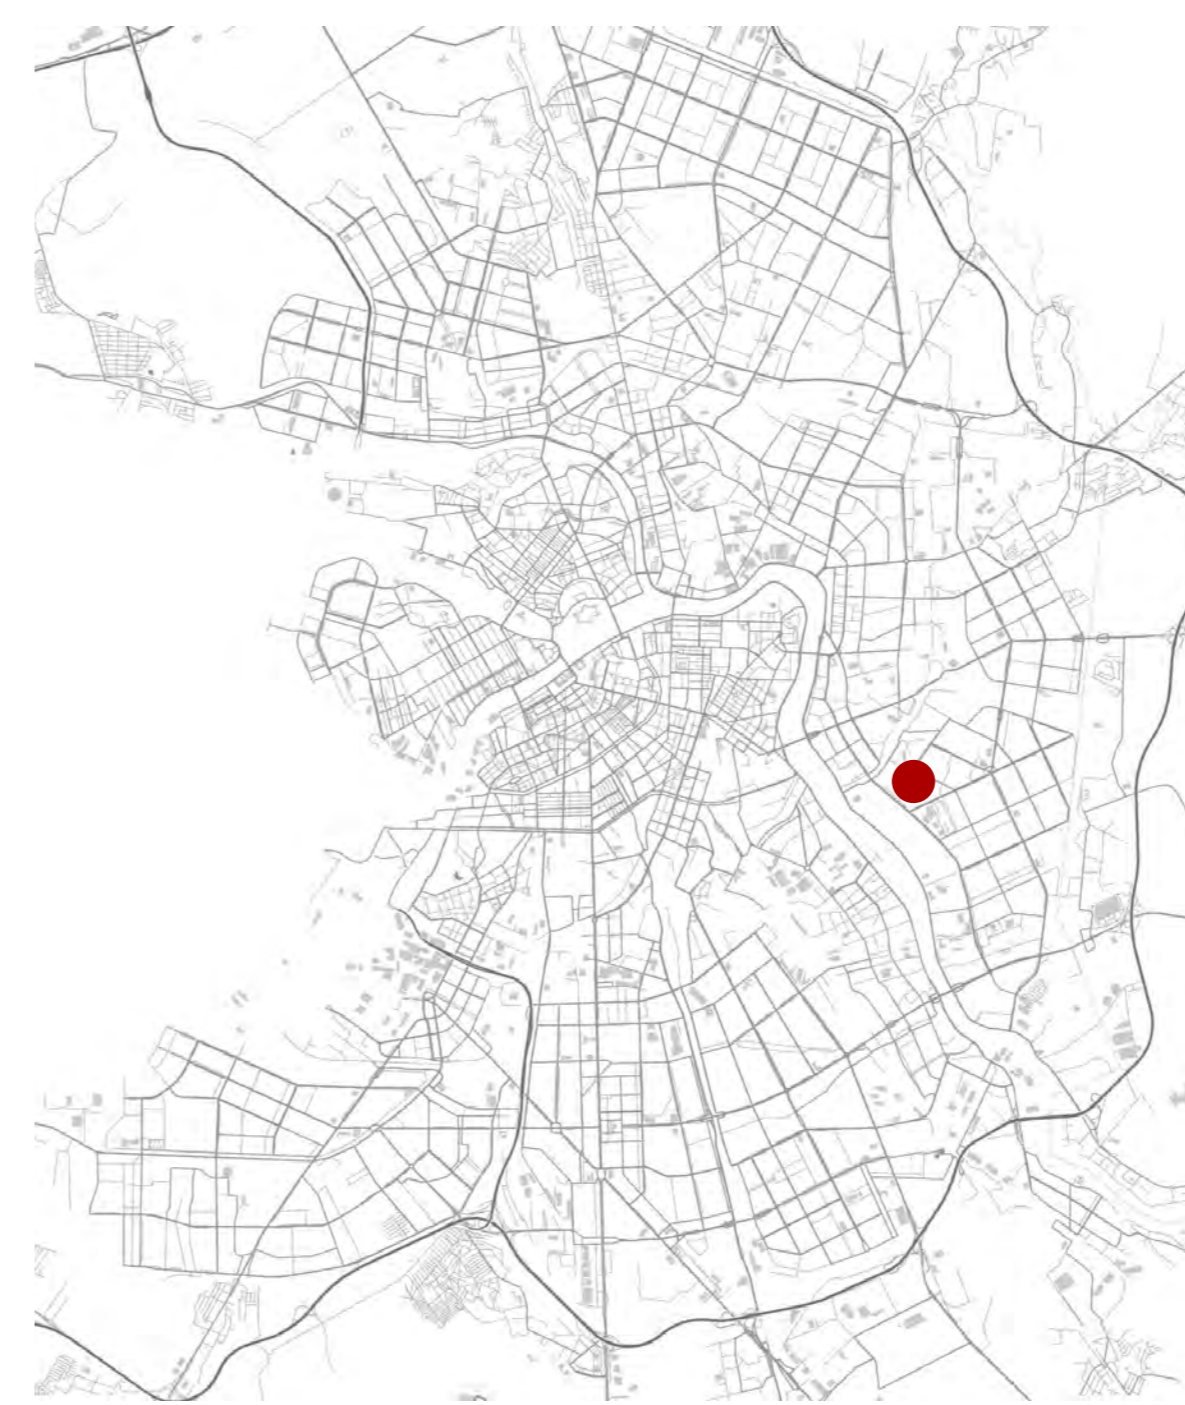

ЖИЛОЙ КОМПЛЕКС СКЛАДСКАЯ 27-28


О ПРОЕКТЕ

ЗАСТРОЙЩИК: ЗАО «Строительная компания «Темп»
Апрель 2015 года – апрель 2017 года
Общая площадь квартир – 40 700 кв. м



Принятое решение разместить здания не сплошной стеной, а отдельными жилыми блоками, создало совершенно уникальное, пронизанное светом, жилое пространство с продуманной концепцией благоустройства внутренней территории.

В планировочных решениях предусмотрена реальная расстановка мебели с соблюдением пропорций, в соответствии со всеми правилами эргономики.

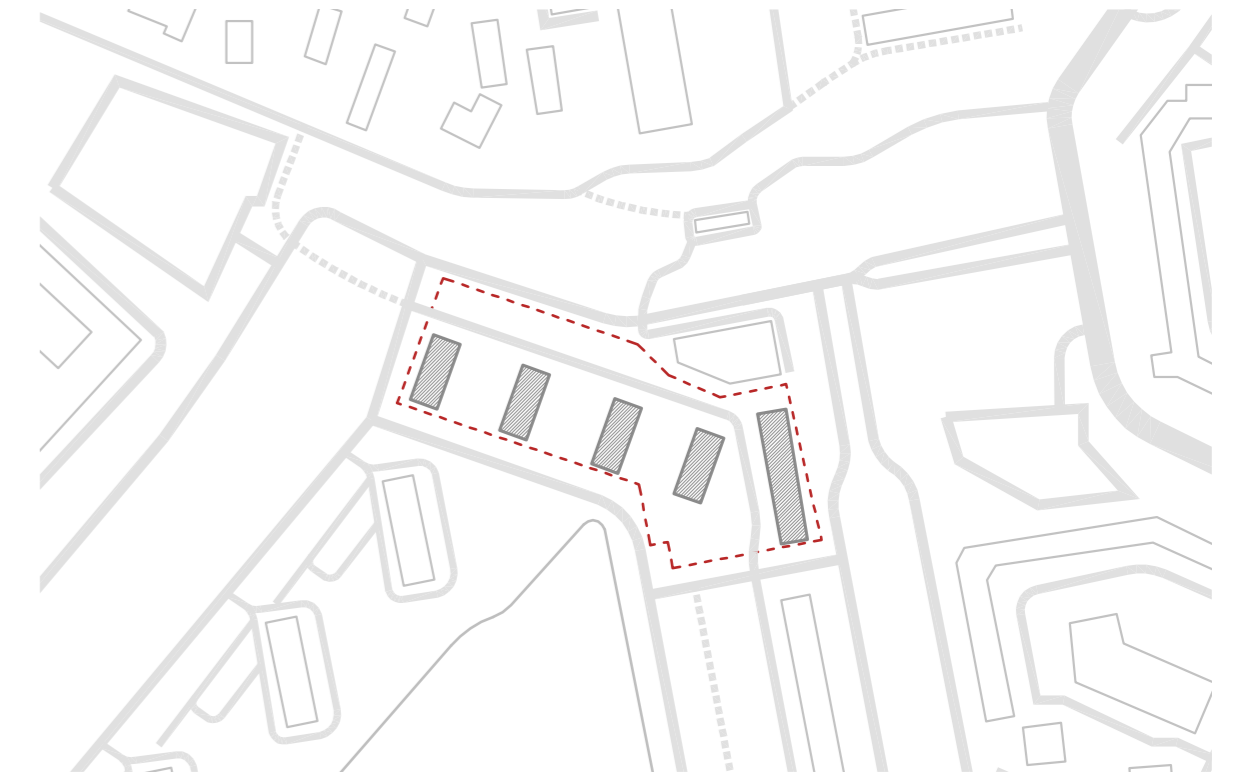


АДМИНИСТРАТИВНОЕ ЗДАНИЕ НА БОГАТЫРСКОМ ПР.

О ПРОЕКТЕ

ЗАСТРОЙЩИК: ЗАО «СМО «ЛенСпецСМУ»
Июль 2013 года – август 2016 года
Общая площадь – 14 100 кв. м



Объект расположен в Приморском районе города на пересечении Богатырского и Коломяжского проспектов. Высокие требования заказчика к объемно-планировочным решениям и нестандартный подход проектировщика при сложной градостроительной и инсоляционной ситуации участка позволили создать яркий, запоминающийся и современный образ здания. Пятнадцатизэтажное здание выполнено из монолитного железобетона.

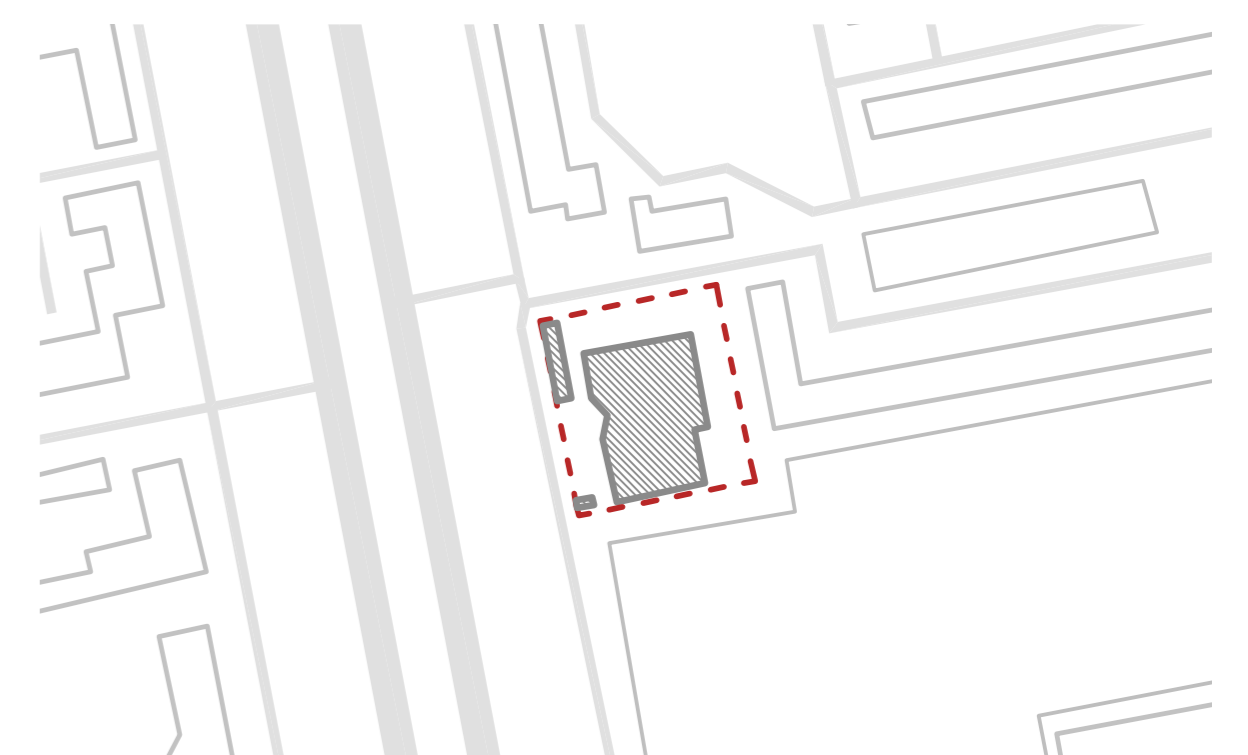

ЖИЛОЙ КОМПЛЕКС MAGNIFICA

О ПРОЕКТЕ

ЗАСТРОЙЩИК: ООО «Бонава Санкт-Петербург»
Ноябрь 2015 года – н.в.
Общая площадь квартир – 13 200 кв. м



В данном проекте была применена уникальная конструктивная схема – несущие элементы, выполненные из панелей, не попадают в квартиры, это позволило создать удобные планировки и обеспечить дальнейшую возможность быстрой перепланировки. Несмотря на то, что здание выполнено из панелей, оно выглядит современно благодаря идеальному качеству заводских поверхностей и внедрению в панели натуральных материалов: клинкерной плитки, фиброцементных панелей и металла.



ЖИЛОЙ КОМПЛЕКС ДОМ НА НИЖНЕ-КАМЕНСКОЙ УЛ.

О ПРОЕКТЕ

ЗАСТРОЙЩИК: ЗАО «Строительная компания «Темп»
Декабрь 2011 года – август 2013 года
Общая площадь квартир – 15 300 кв. м



Данный проект – это сочетание высокой функциональности и комфорта, основанных на грамотной организации пространства и использовании только качественных материалов. Жилой дом возведен по монолитной технологии. Основные преимущества проекта: просторные помещения с огромными панорамными окнами, продуманные планировки, а также уникальное расположение дома – вблизи заповедной природной зоны.

