


Общественное здание административного назначения со встроенной автостоянкой по ул. Владимировская д. 25 в Железнодорожном районе г. Новосибирска

Административное 4-х этажное здание с подземной автостоянкой, в плане имеет прямоугольную форму размерами 18.0 x 29.4 м по осям. Подземный этаж здания занят автостоянкой на 14 мест. В наземной части и прилегающей территории имеется возможность разместить 11 автомобилей, три из которых предназначены для людей с ограниченными возможностями здоровья.

Общественное здание предназначено для размещения на его площадях административных структур - офисов. Архитектурная форма здания вытекающая из логично примененных конструкций и материалов, соответствует функциональному назначению, делает его предельно простым и удобным, как для сотрудников, так и для посетителей.

Объемно - планировочное решение здания построено по системе зданий ячеекового типа, где функциональный процесс выстроен по типу одинаковых помещений, поэтажно повторяющихся. Группировка этих помещений принята коридорного типа. Планировка здания позволяет на каждом этаже работать отдельным, независимым организациям.

Основные строительные показатели: Площадь застройки – 660 м². Общая площадь – 2000 м². Строительный объем – 8640 м³.

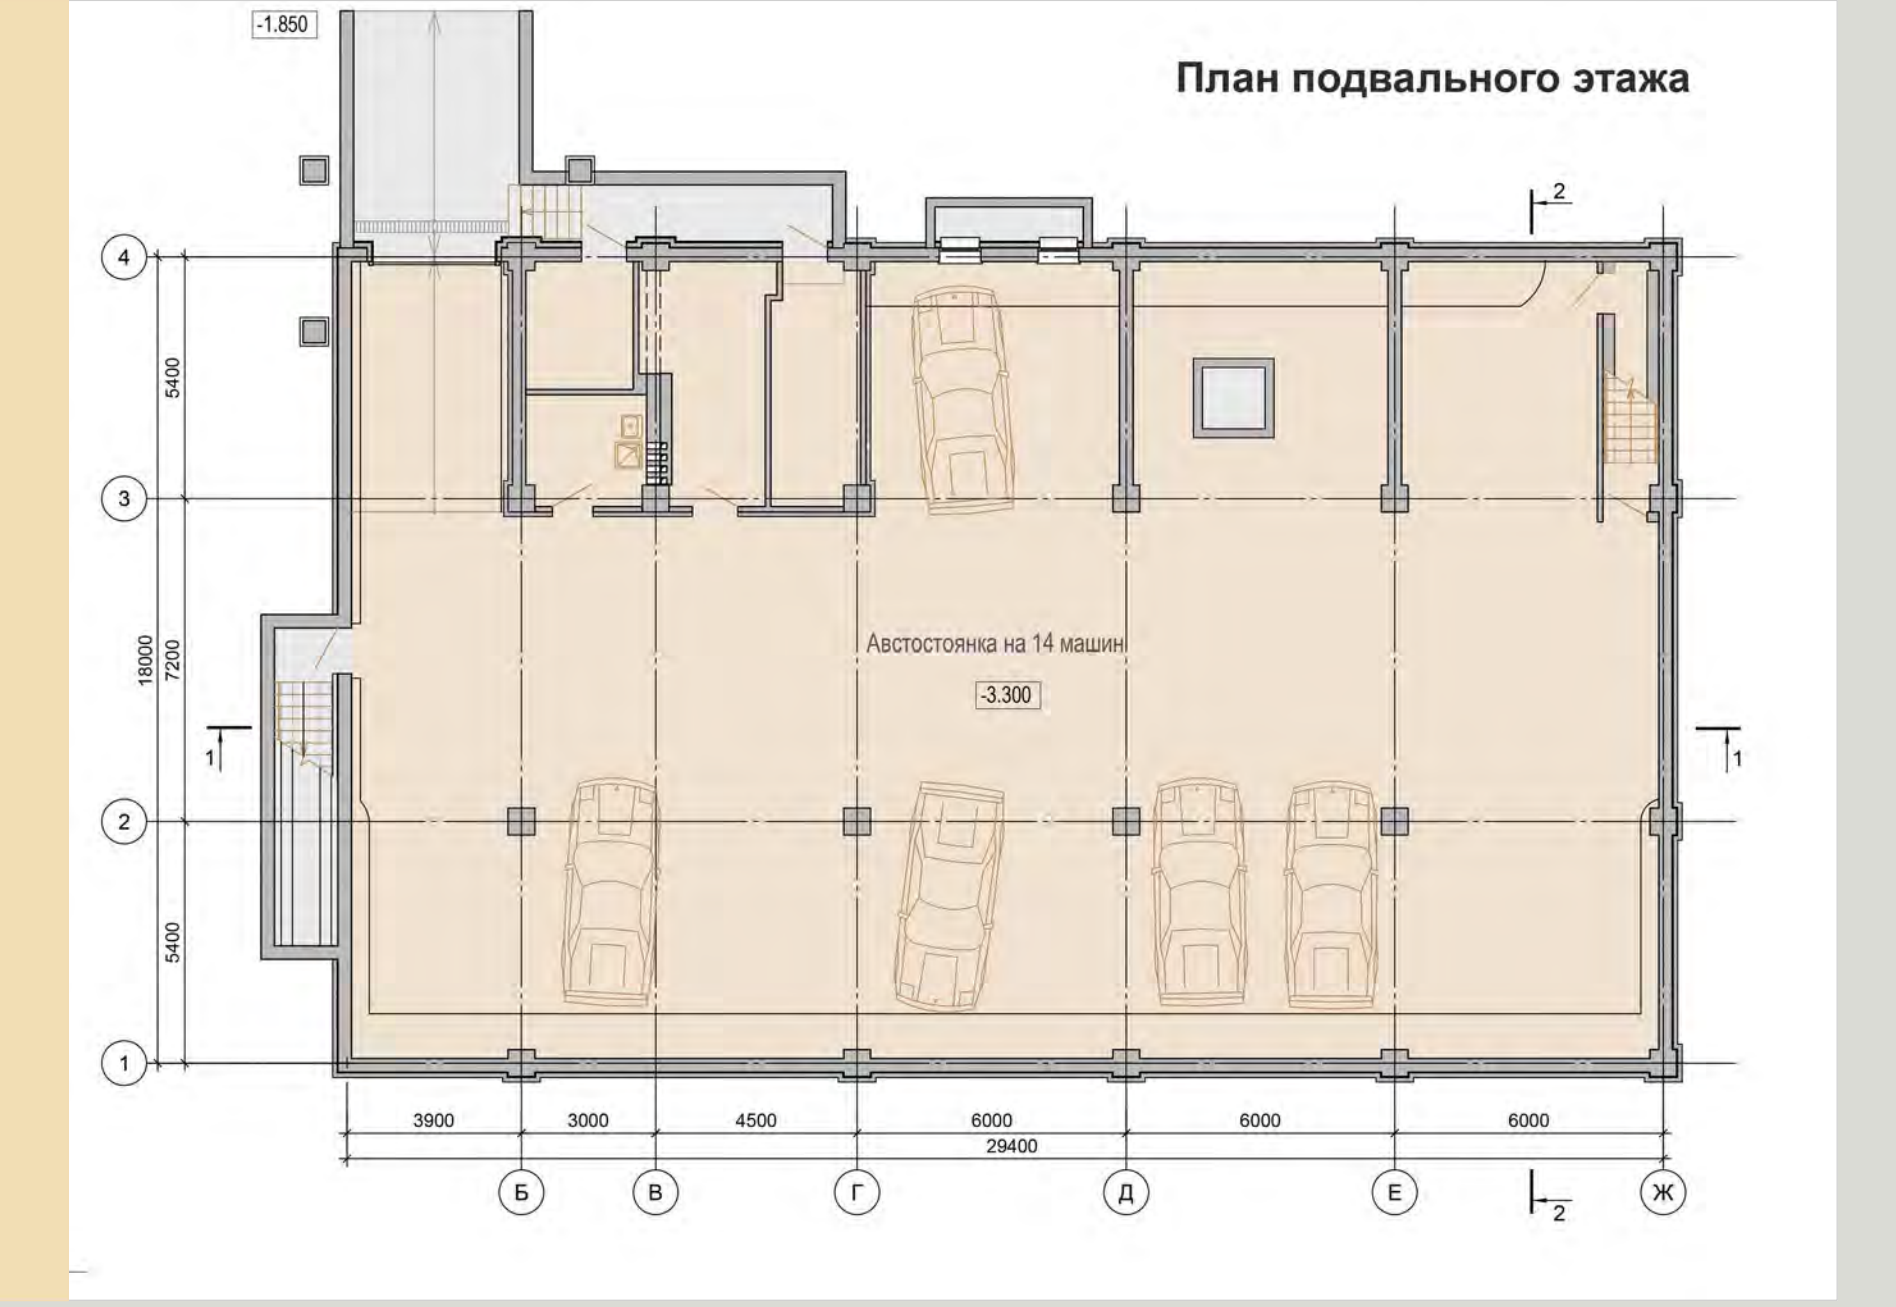

Застройщик: ООО «ЕвроДом»
Строительная организация:
ООО «СтройКор»
начало строительства -
июль 2014 г.
окончание - декабрь 2017 г.



Проектная организация:
ООО "СтройЭксклюзив"
ГАП Миняйленко Александр
ГИП Миняйленко Сергей
начало проектирования -
сентябрь 2013 г.

