



Переговорная. Элемент «дерево». Вид от стойки reception



Переговорная. Элемент «дерево».



Холл. Вид на зону reception.



Универсальный зал.



Универсальный зал.




Рабочий кабинет.



Переговорная. Элемент «Воздух».




Переговорная. Элемент «воздух».

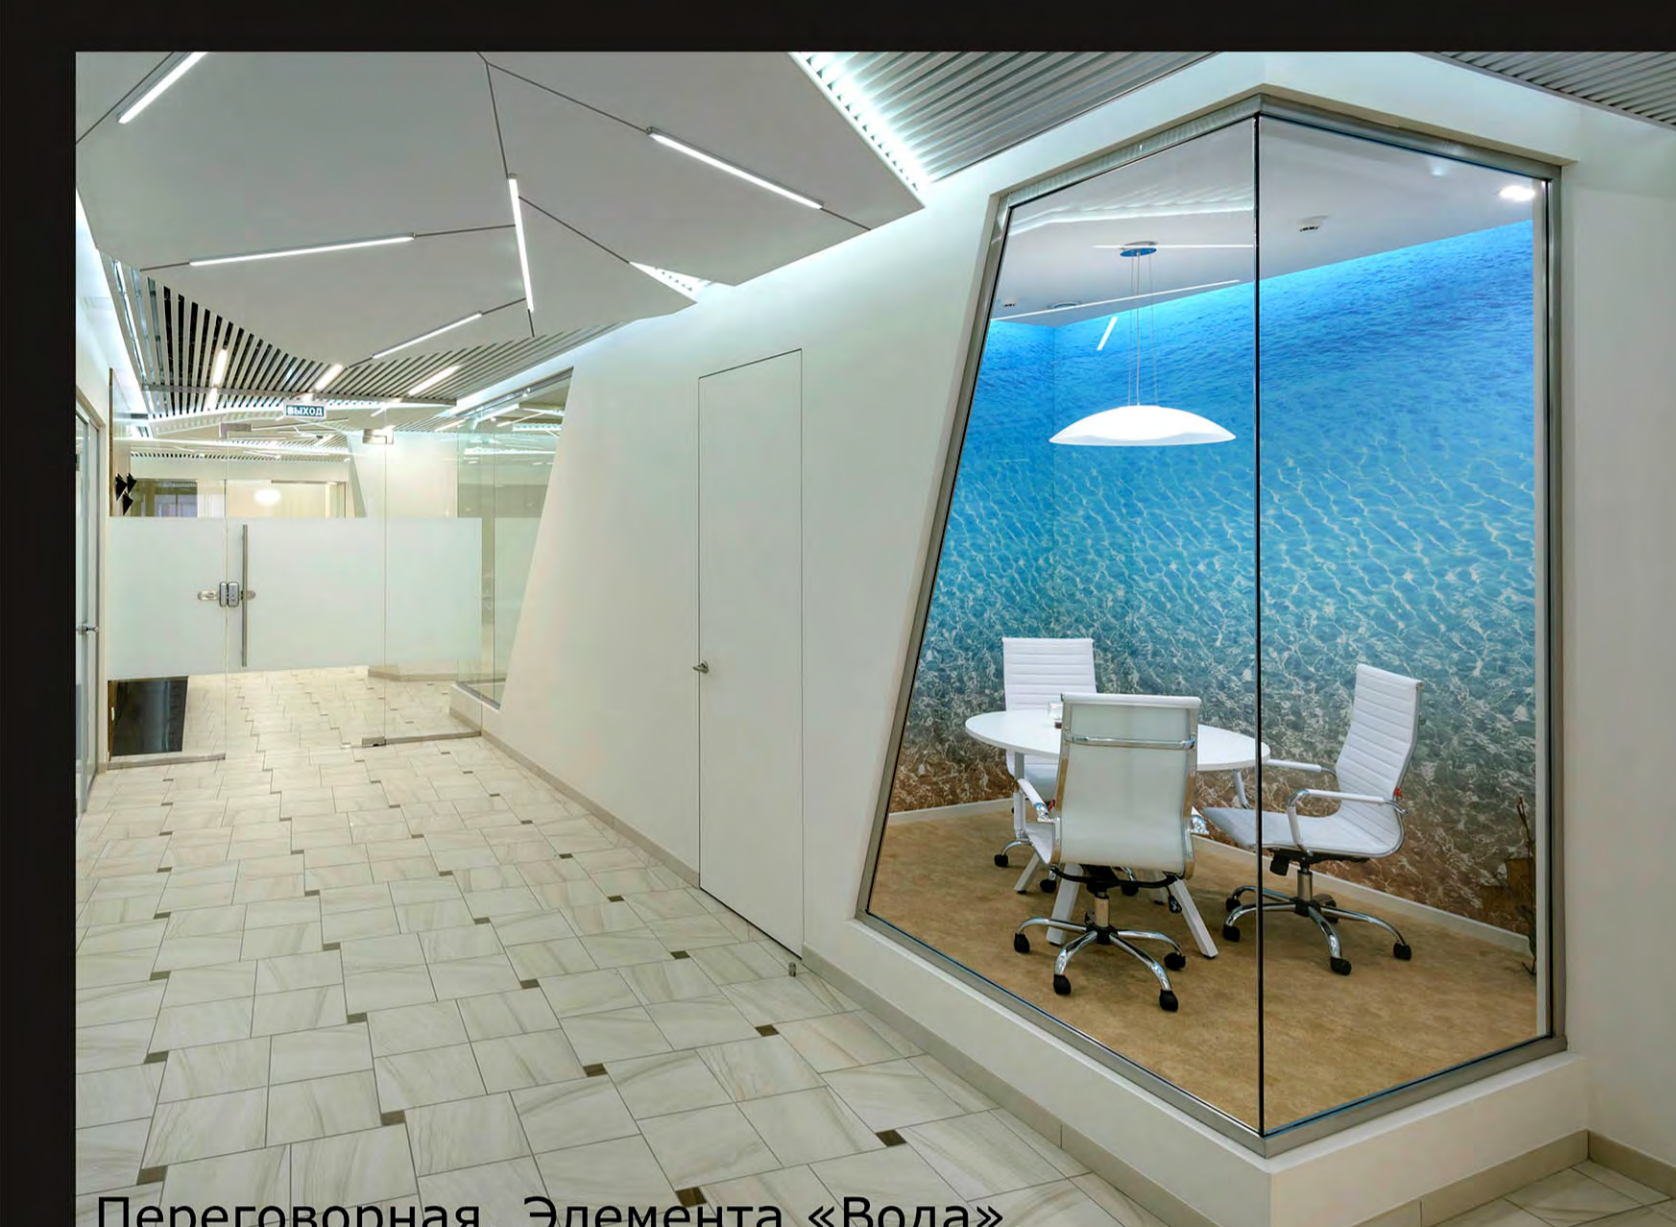

Переговорная. Элемент «Вода».



Холл. Зона reception.

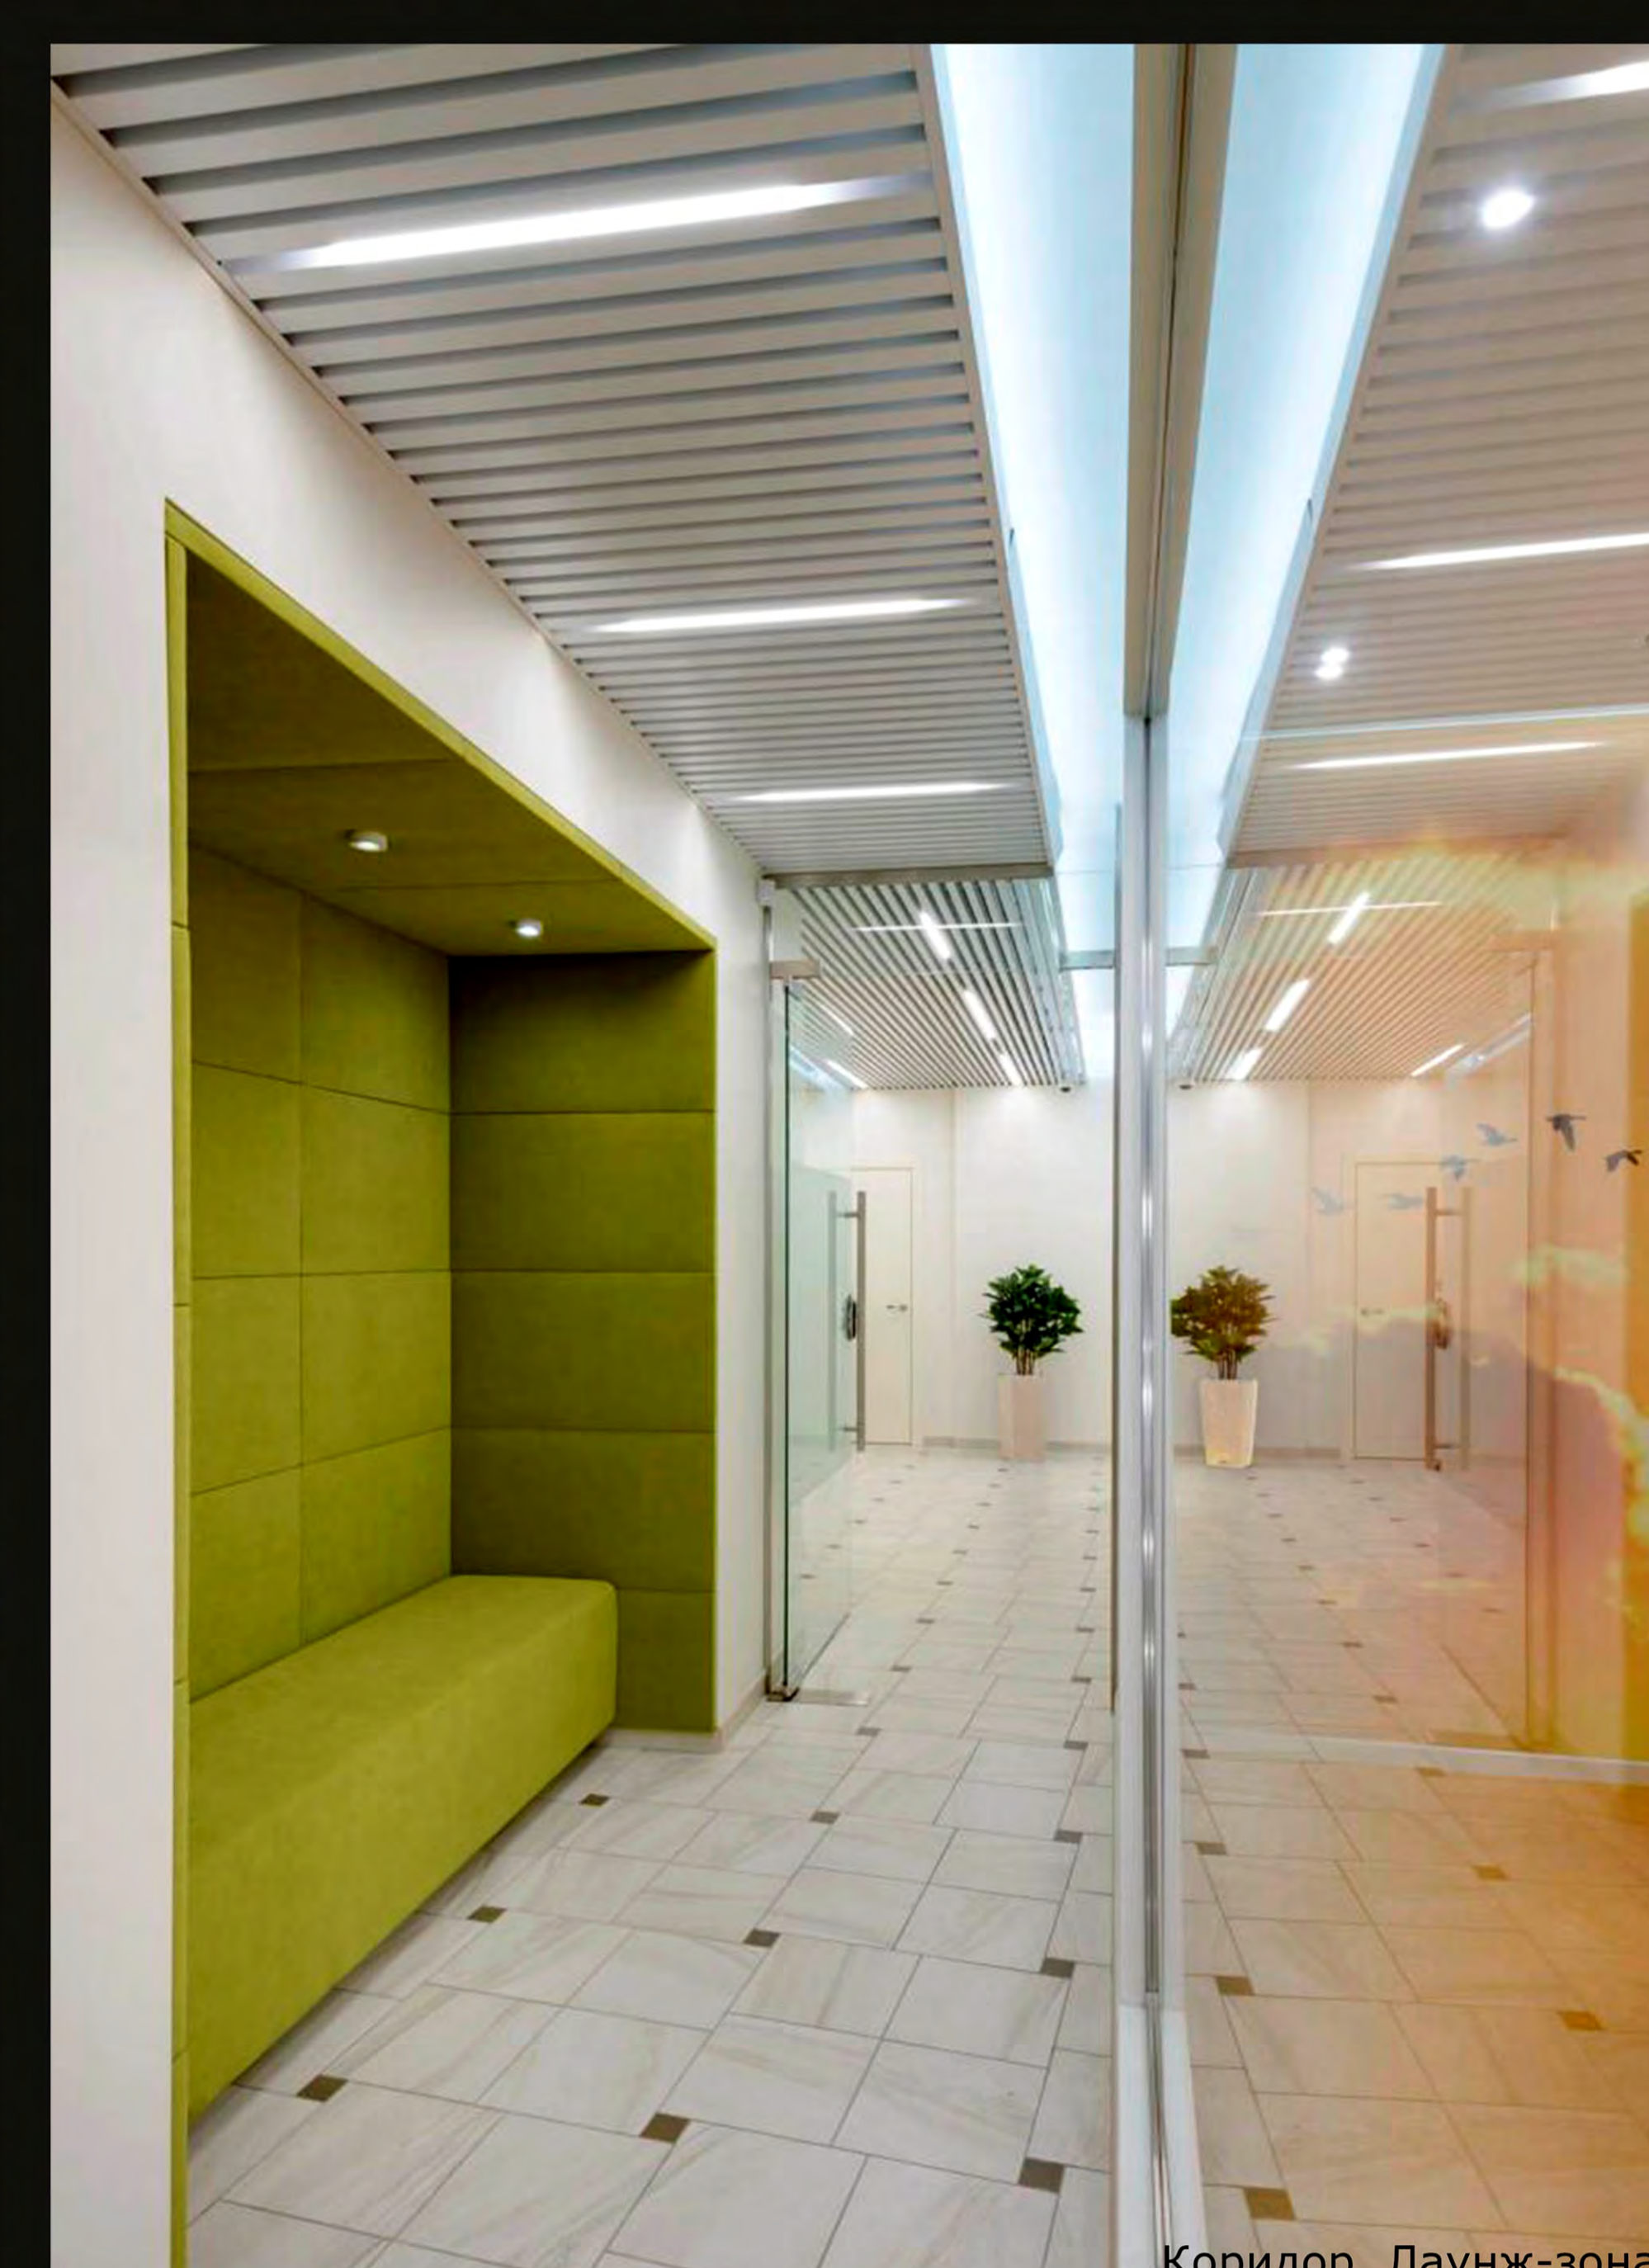

Коридор. Лаунж-зона.



Переговорная. Элемент «Вода».

ИНТЕРЬЕРЫ ОФИСНЫХ ПОМЕЩЕНИЙ ГРУППЫ КОМПАНИЙ ТИННЕР-В

(общая площадь 9000м²)
авторский коллектив: дизайн-проектное бюро «Архитоника»
(конт. +7 913 904 80 85)
руководитель проекта: Антонина Крутухина
арх.: Юлия Козловская, Надежда Лукашова

Заказчик, группа компаний «Тиннер-В», занимается продажей экологически чистых продуктов питания и лекарственных препаратов. По желанию заказчика дизайн-проект офисных помещений должен быть максимально приближен к эко-стилю. Поэтому при создании интерьеров этого офиса «Архитоника» стремилась воспроизвести атмосферу близости к природе. Девиз этого проекта - ОКНО В ПРИРОДУ. Этому девизу подчинены переговорные, решенные в образах природных элементов - воздуха, дерева и воды. Таким образом, эти помещения являются яркими акцентами в монохромных интерьерах холла и коридоров. Графика реечных потолков холла и коридоров чередуется со стилизованными листьями из мембранных тканевых материалов, по контуру которых устроена светодиодная подсветка. (Крупноформатная печать фотоизображений природы в переговорных и листья на потолках выполнены по эскизам авторов проекта). Стойка ресепшн и скамья для посетителей выполнена в материалах, имитирующих натуральный камень. Декоративная заставка за стойкой ресепшн продолжает тему листьев - принт на роль-шторах. Пространство обеденных зон и кухни в соответствии с заданием заказчика разделено на три зоны и решено в образах трех времен года - осени, лета, весны. При реализации проекта максимально использовались отделочные материалы российских производителей.




План с расстановкой мебели и оборудования



План потолков с расстановкой светильников



Переговорная. Элемент «воздух».

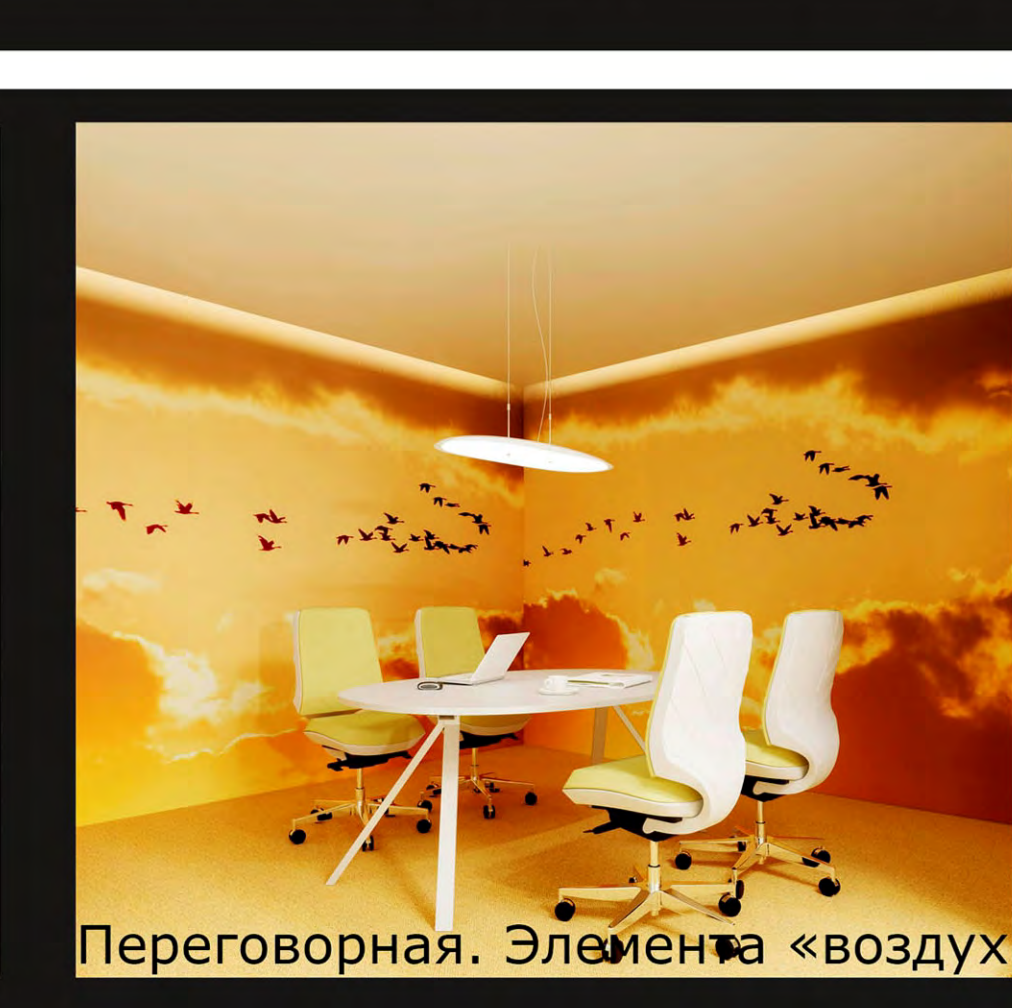

Переговорная. Элемент «воздух».



Переговорная. Элемент «Вода».




Холл. Зона reception.




Кабинет.




Переговорная. Элемент «дерево».

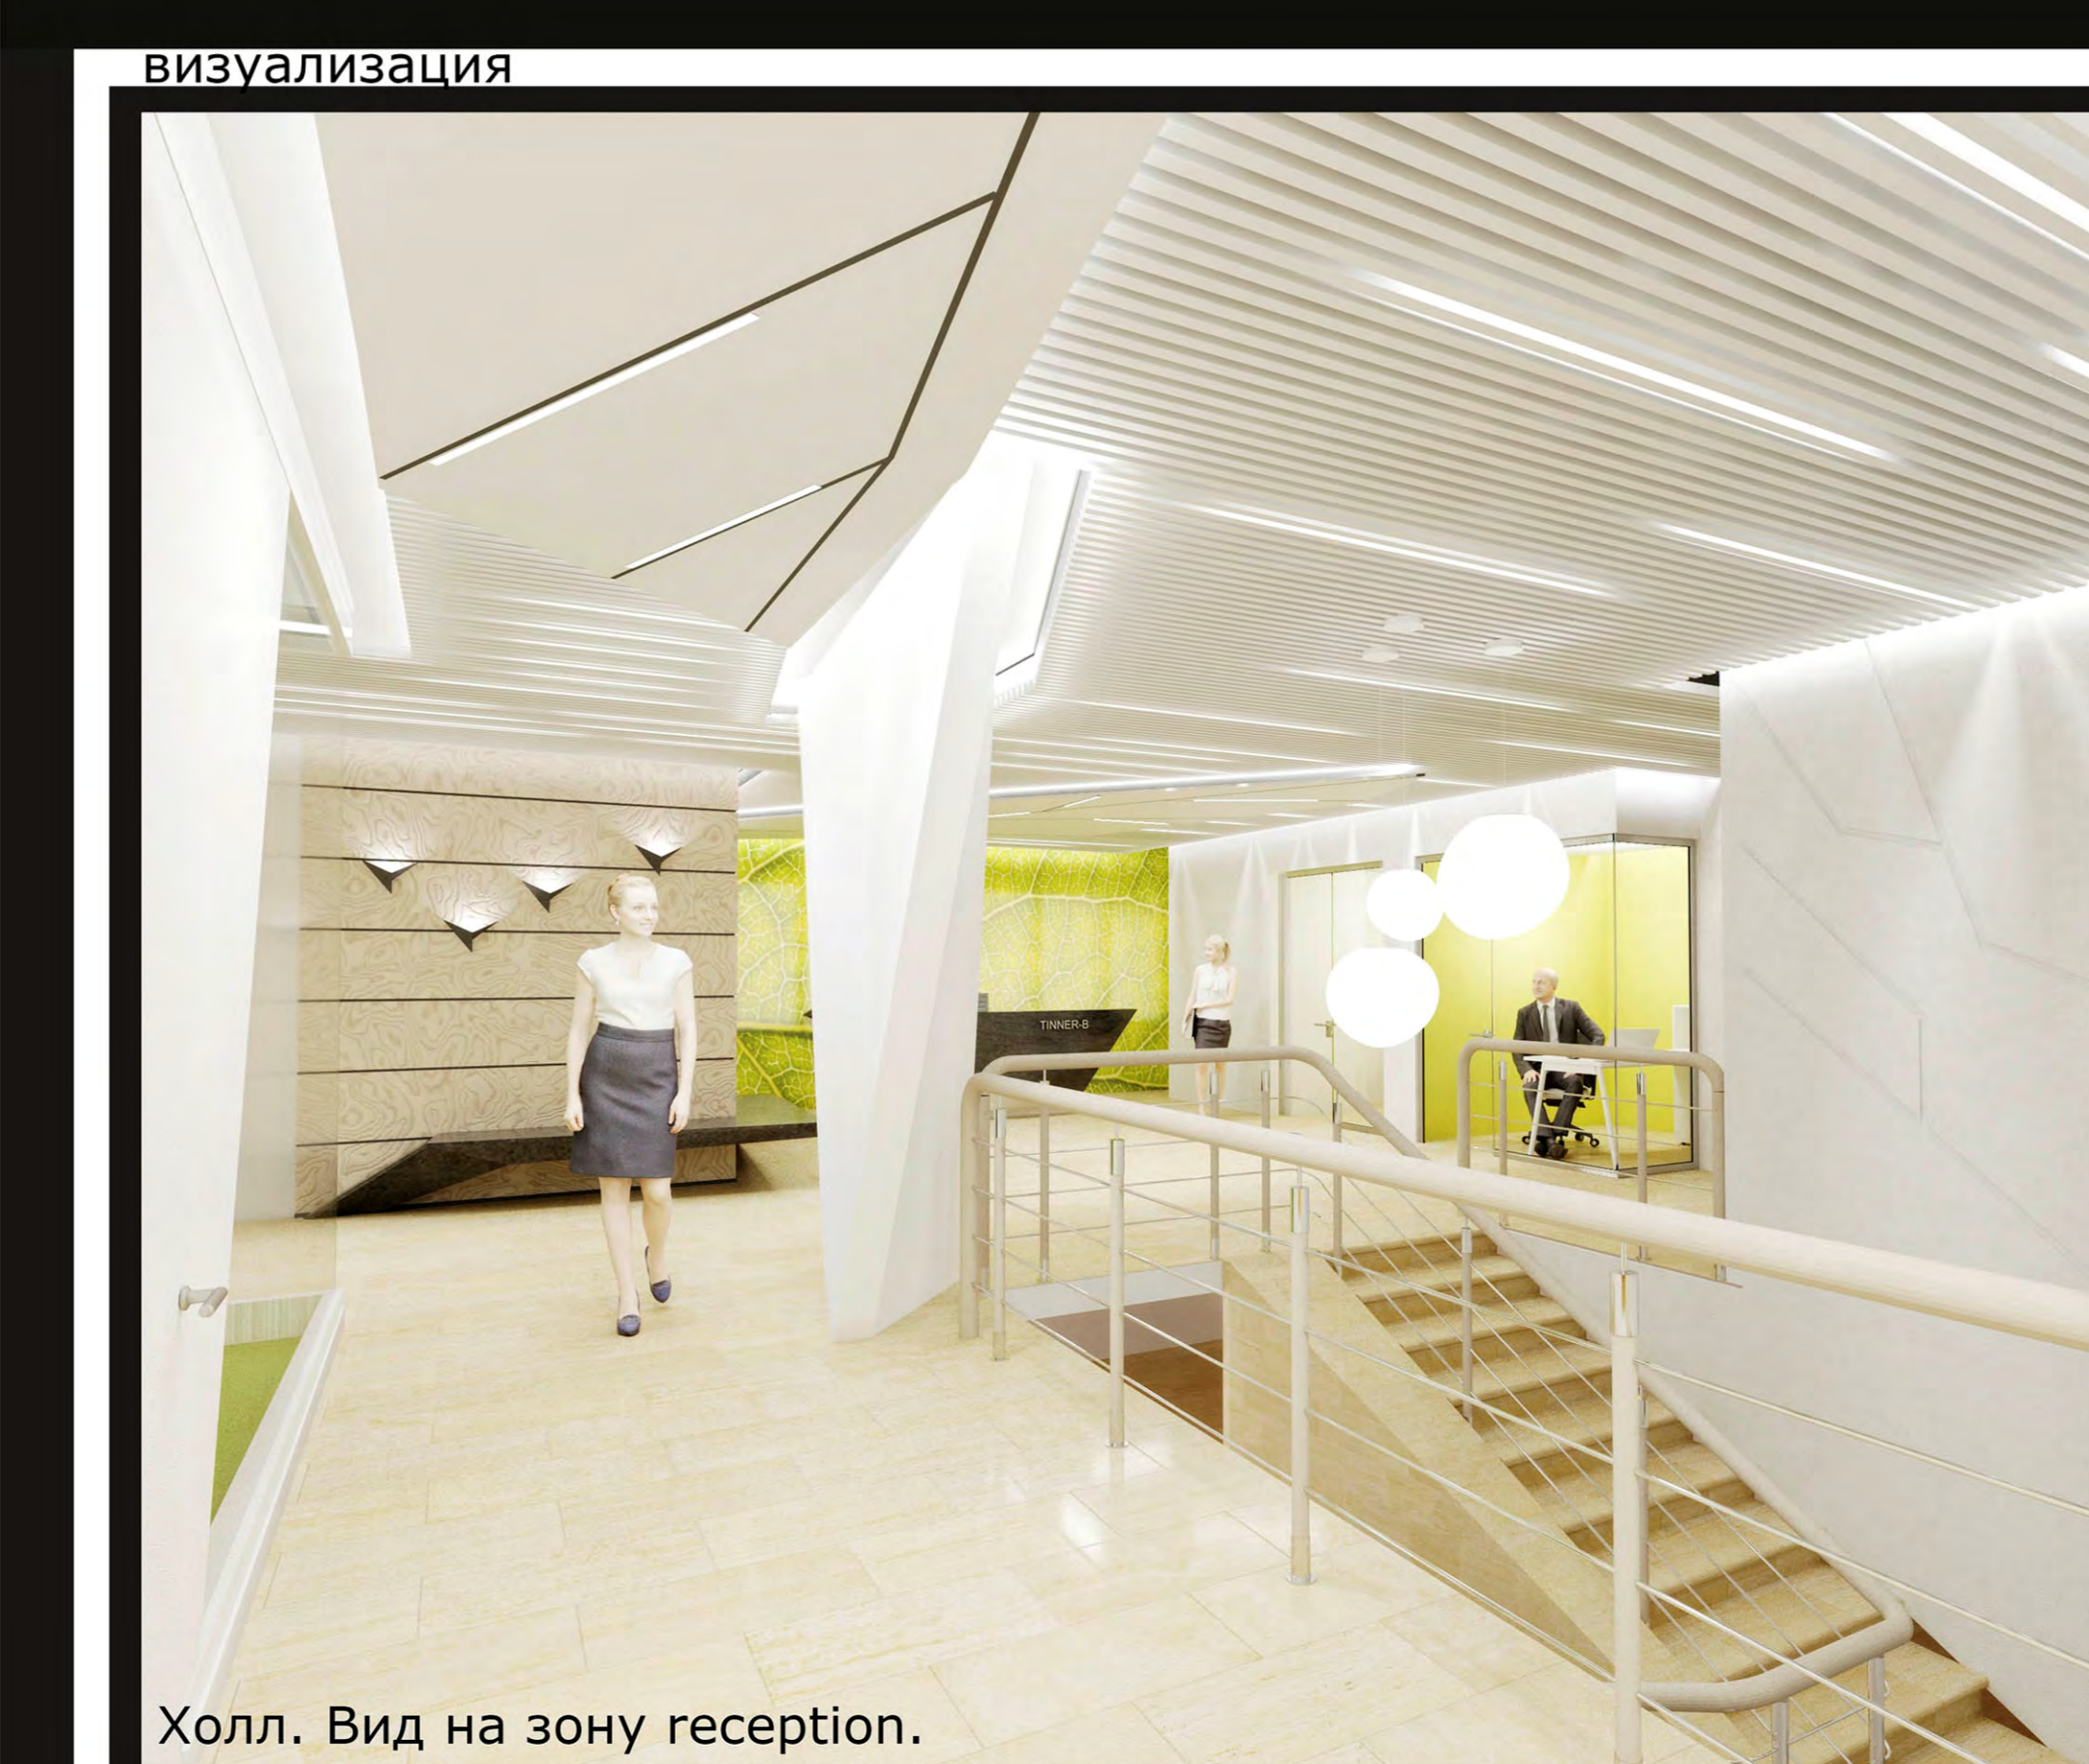


Холл. Вид на зону reception.

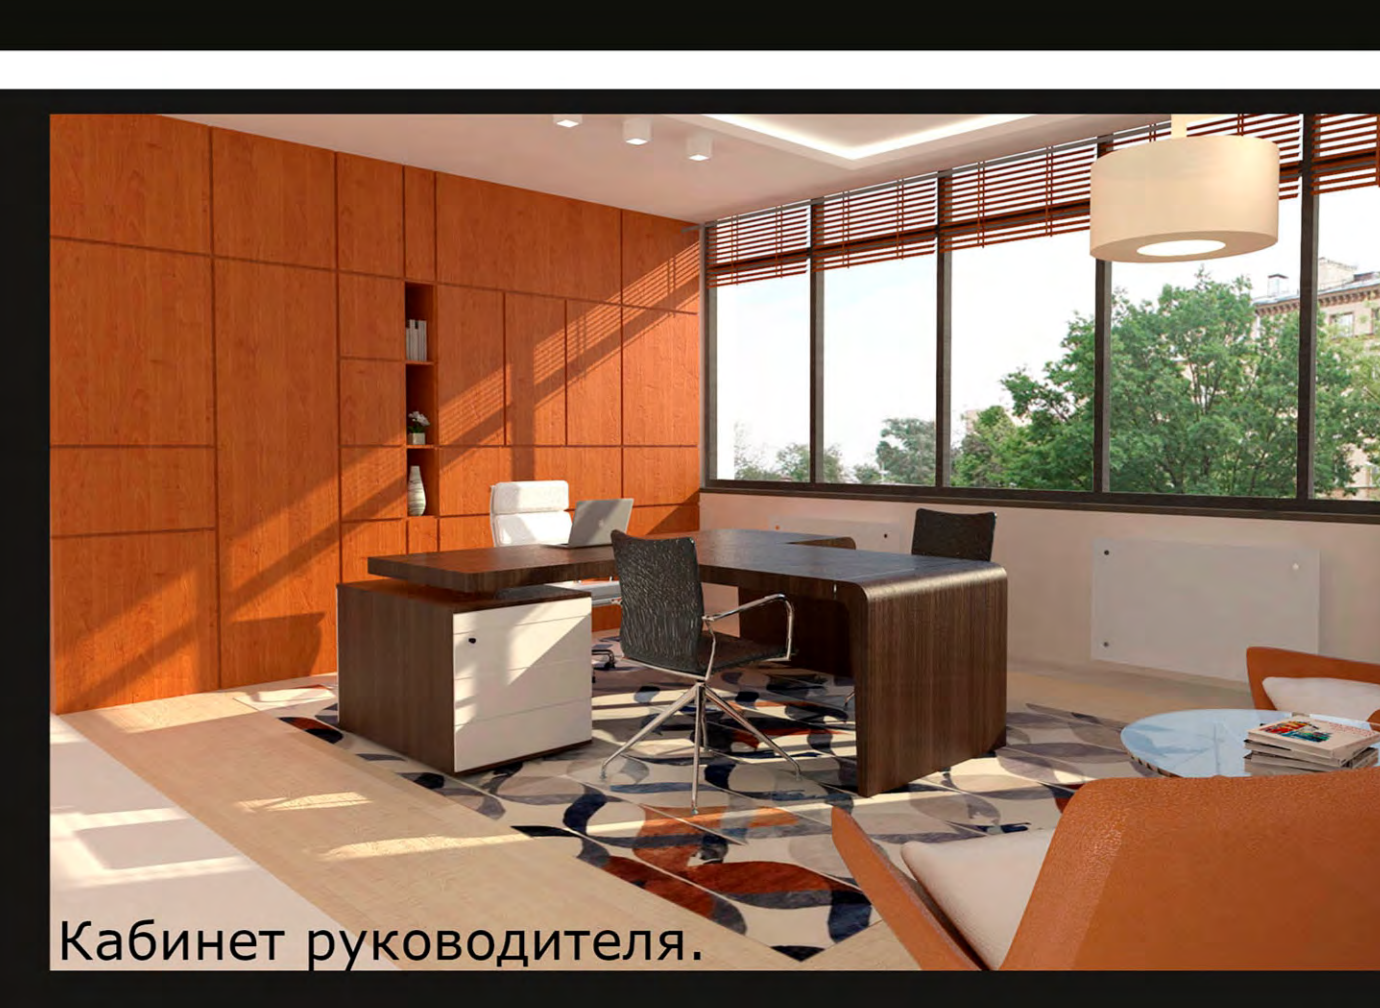


Кабинет руководителя.

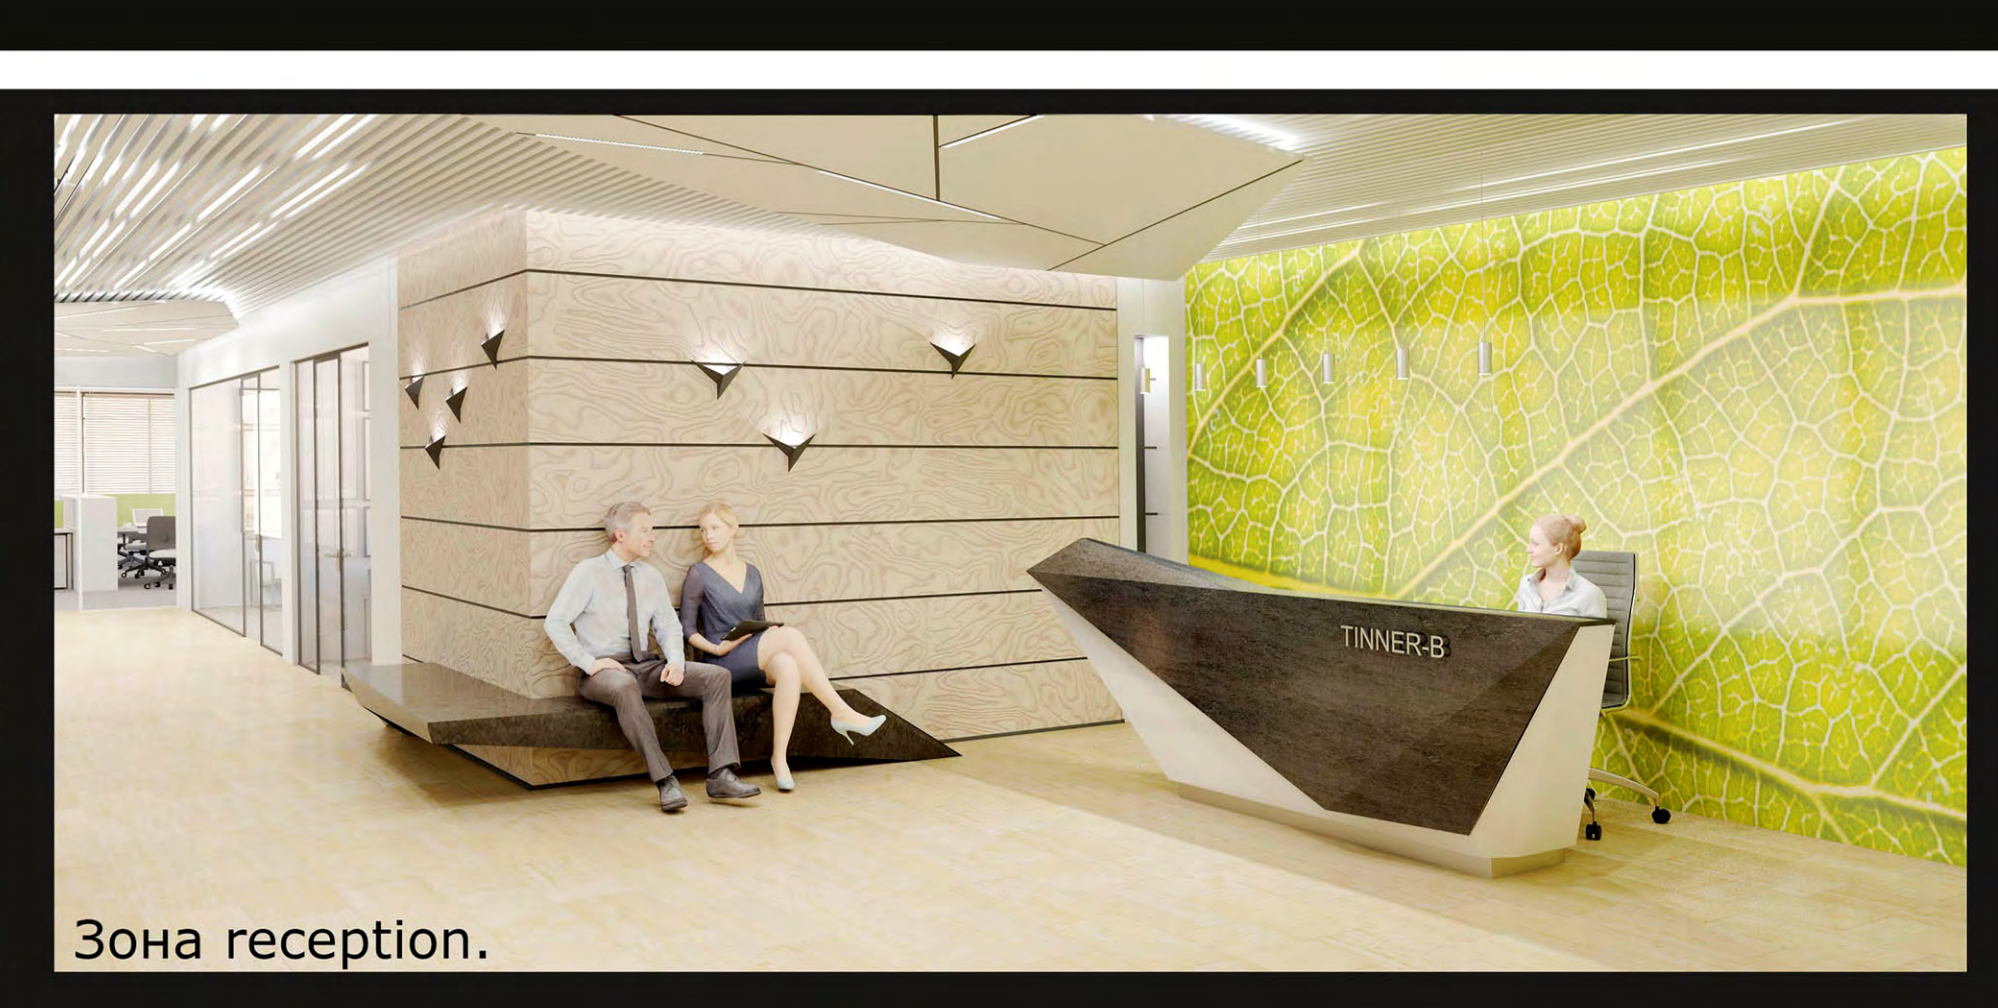

Зона reception.

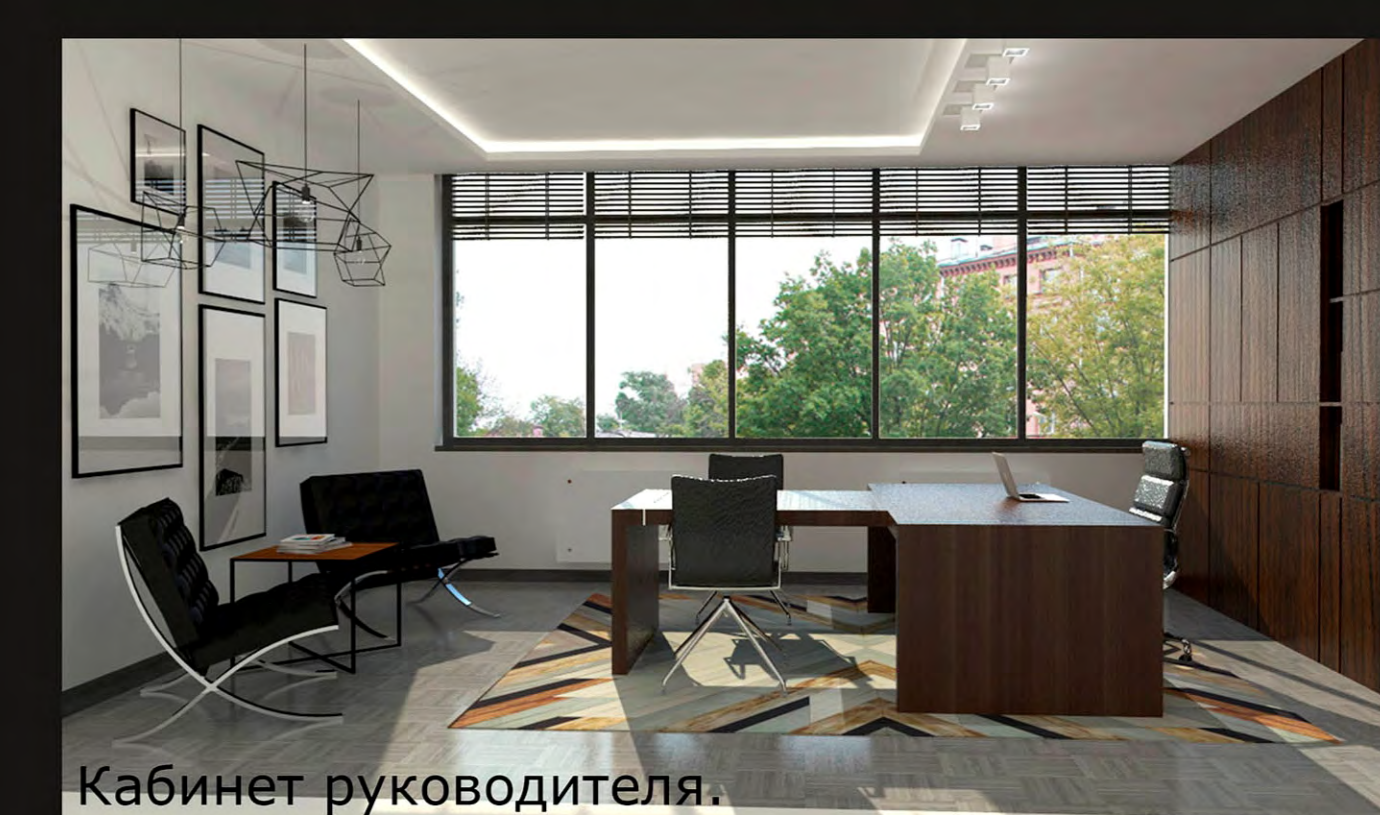

Кабинет руководителя.

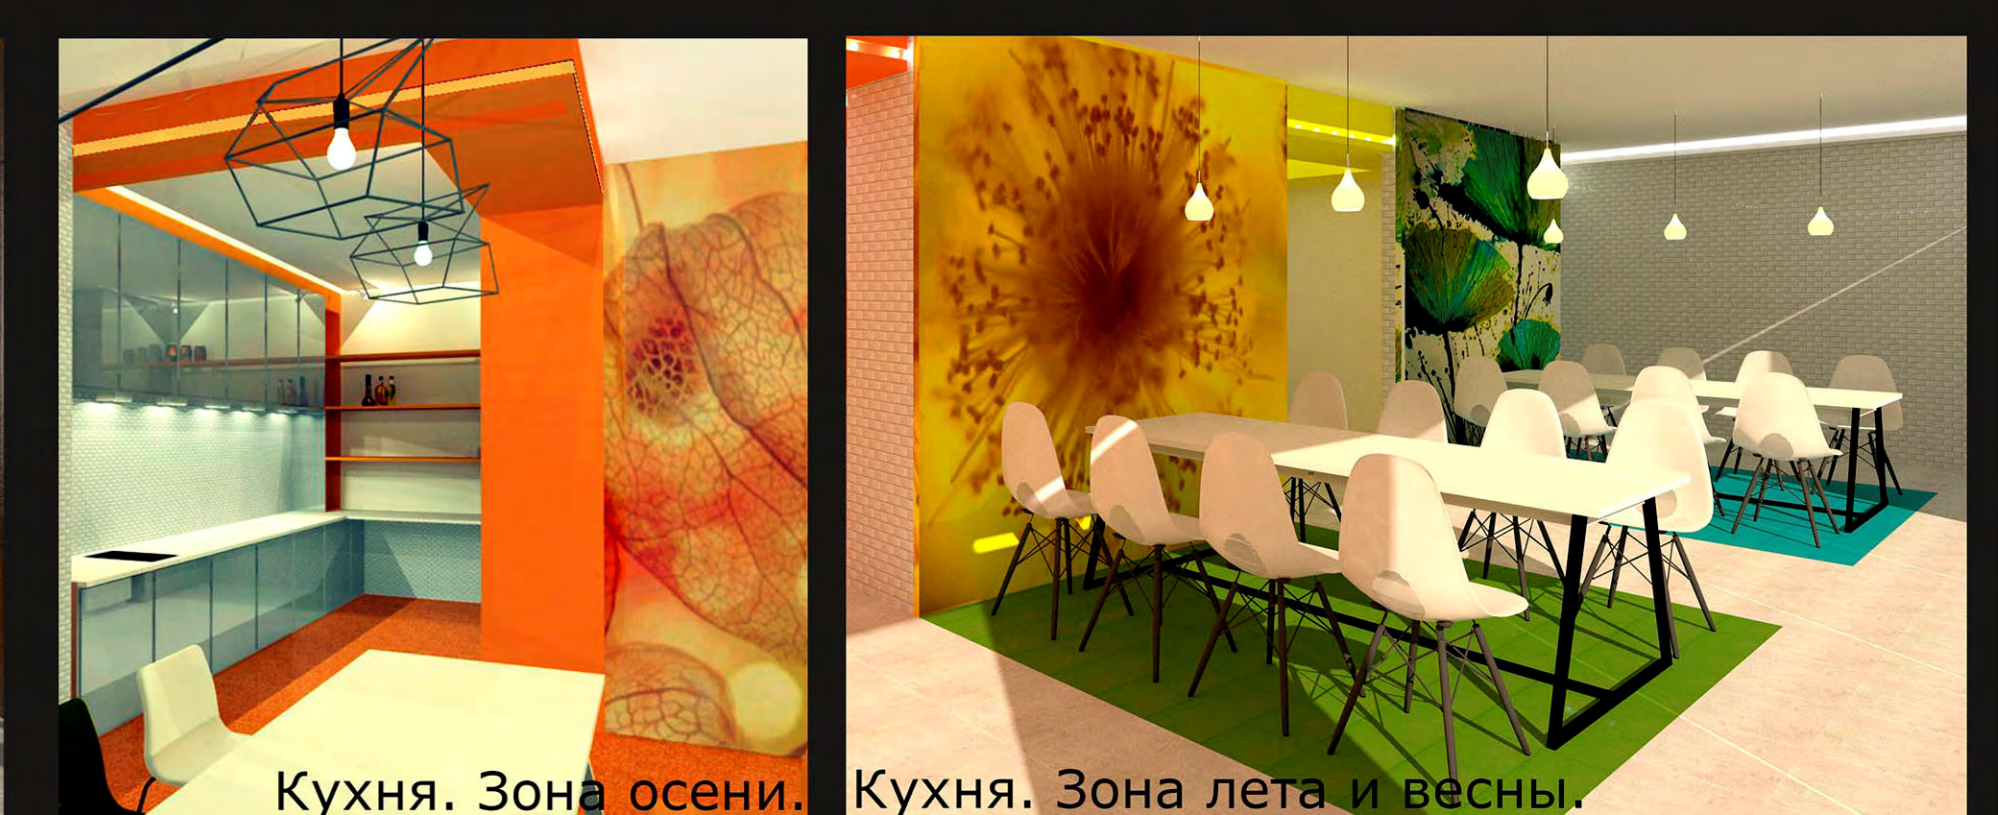

Кухня. Зона осени. Кухня. Зона лета и весны.