



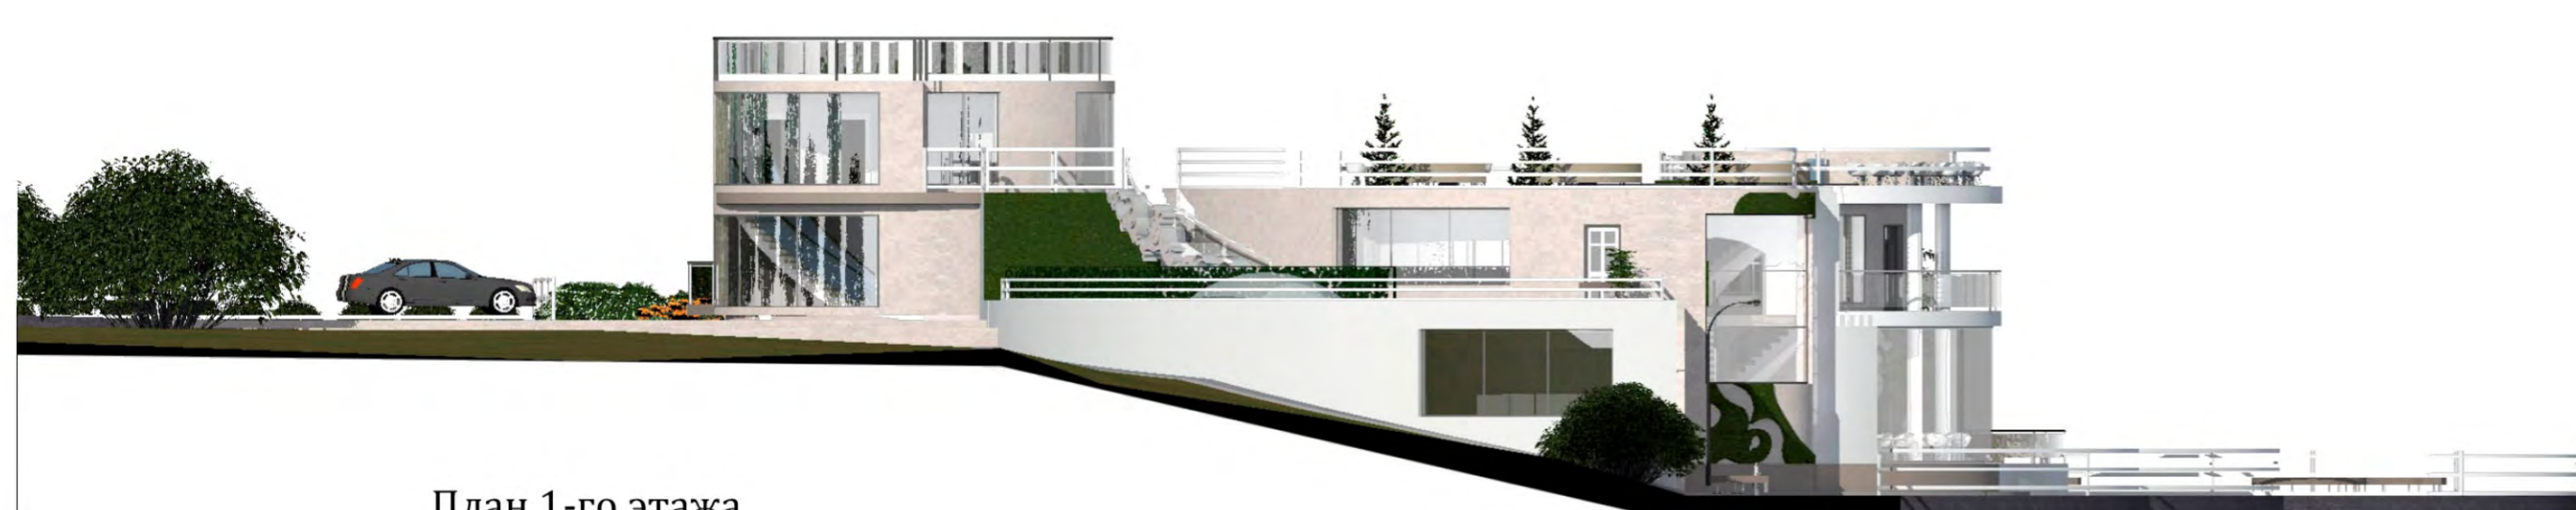


Западный фасад

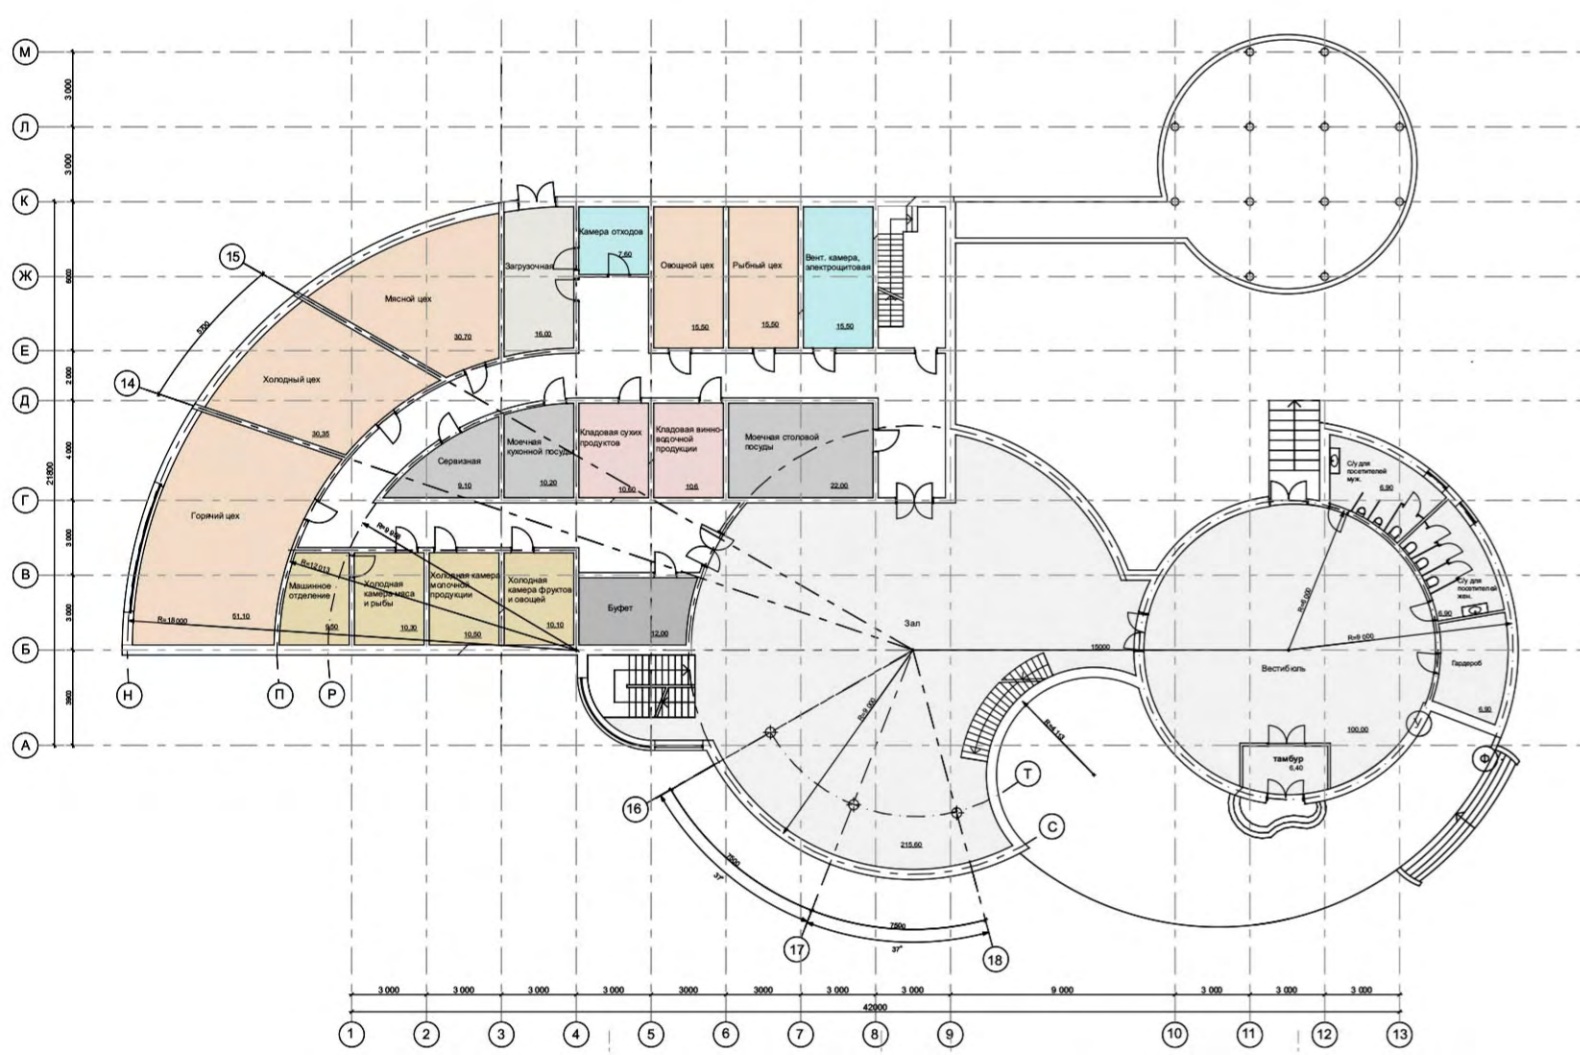


План 1-го этажа




Ситуационный план

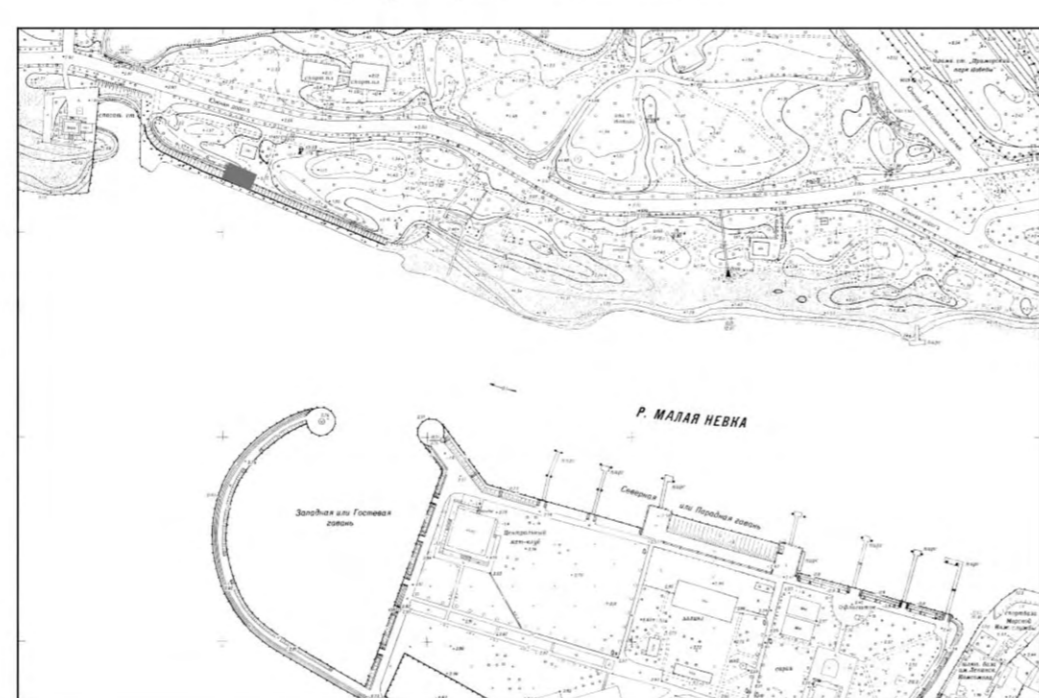

Генеральный план

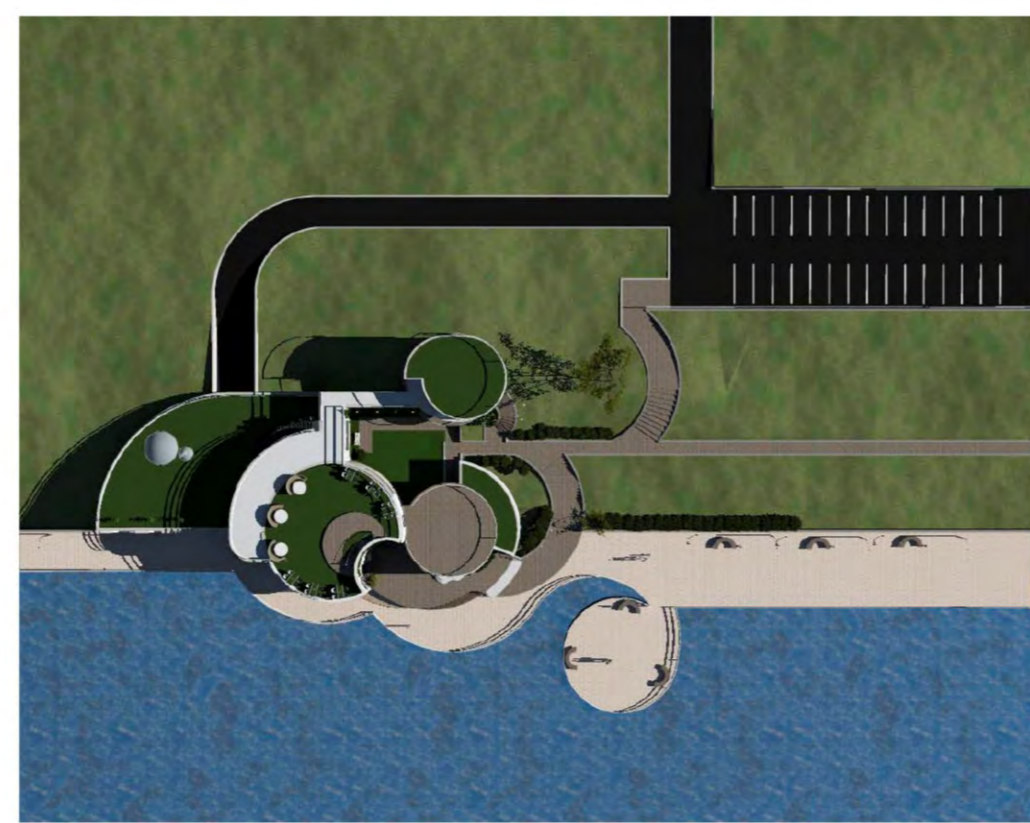


План 2-го этажа

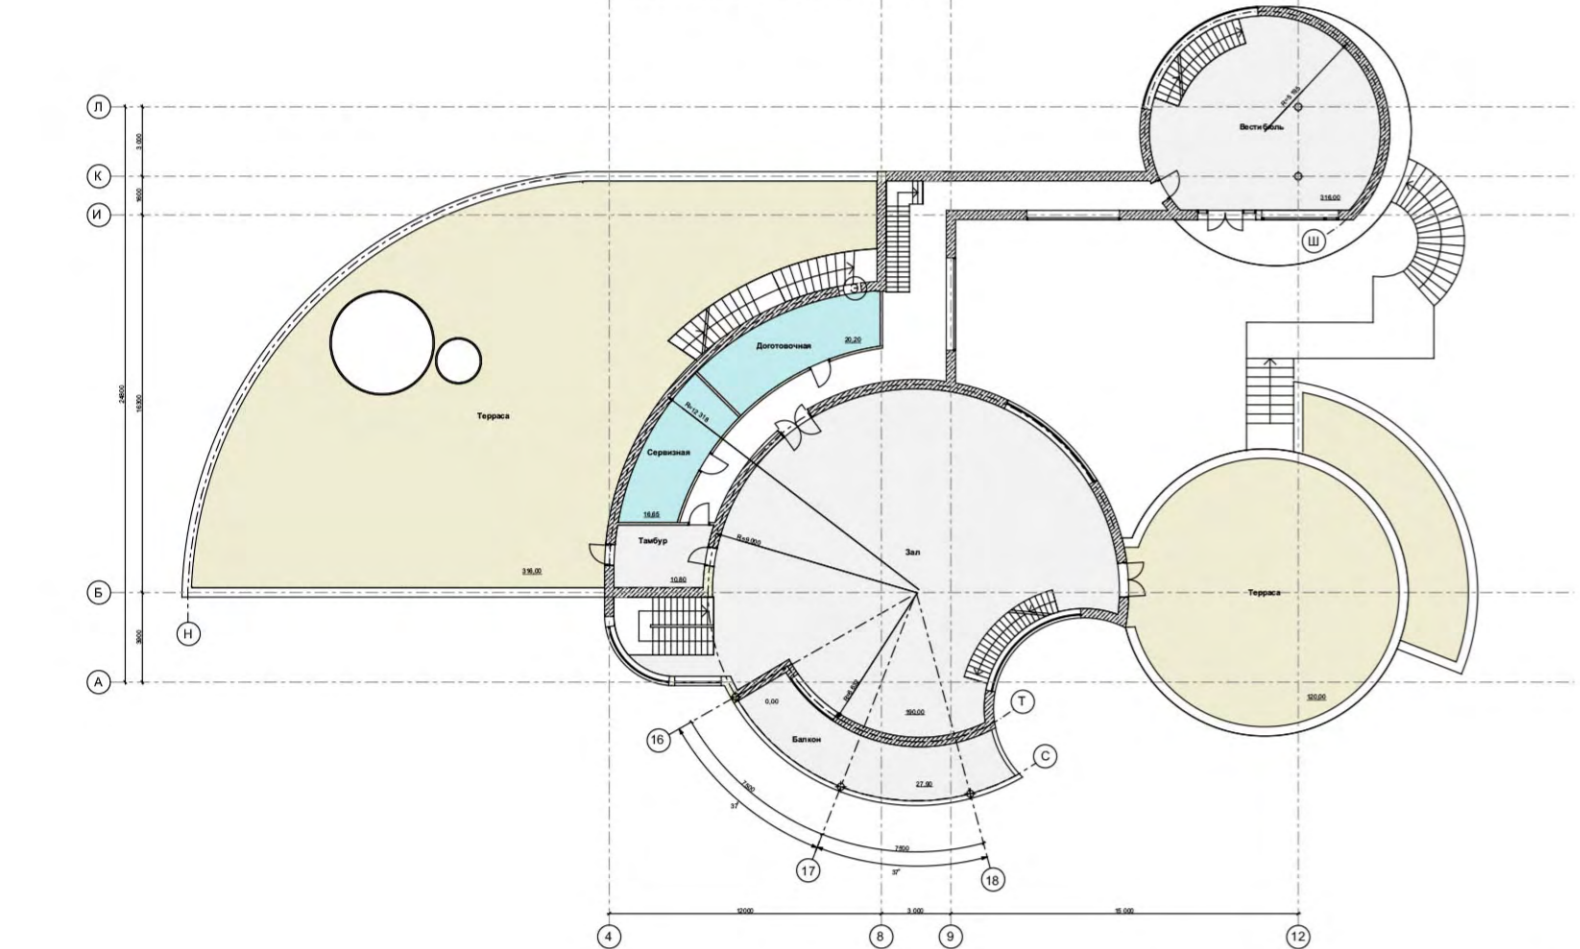


Южный фасад



План 3-го этажа

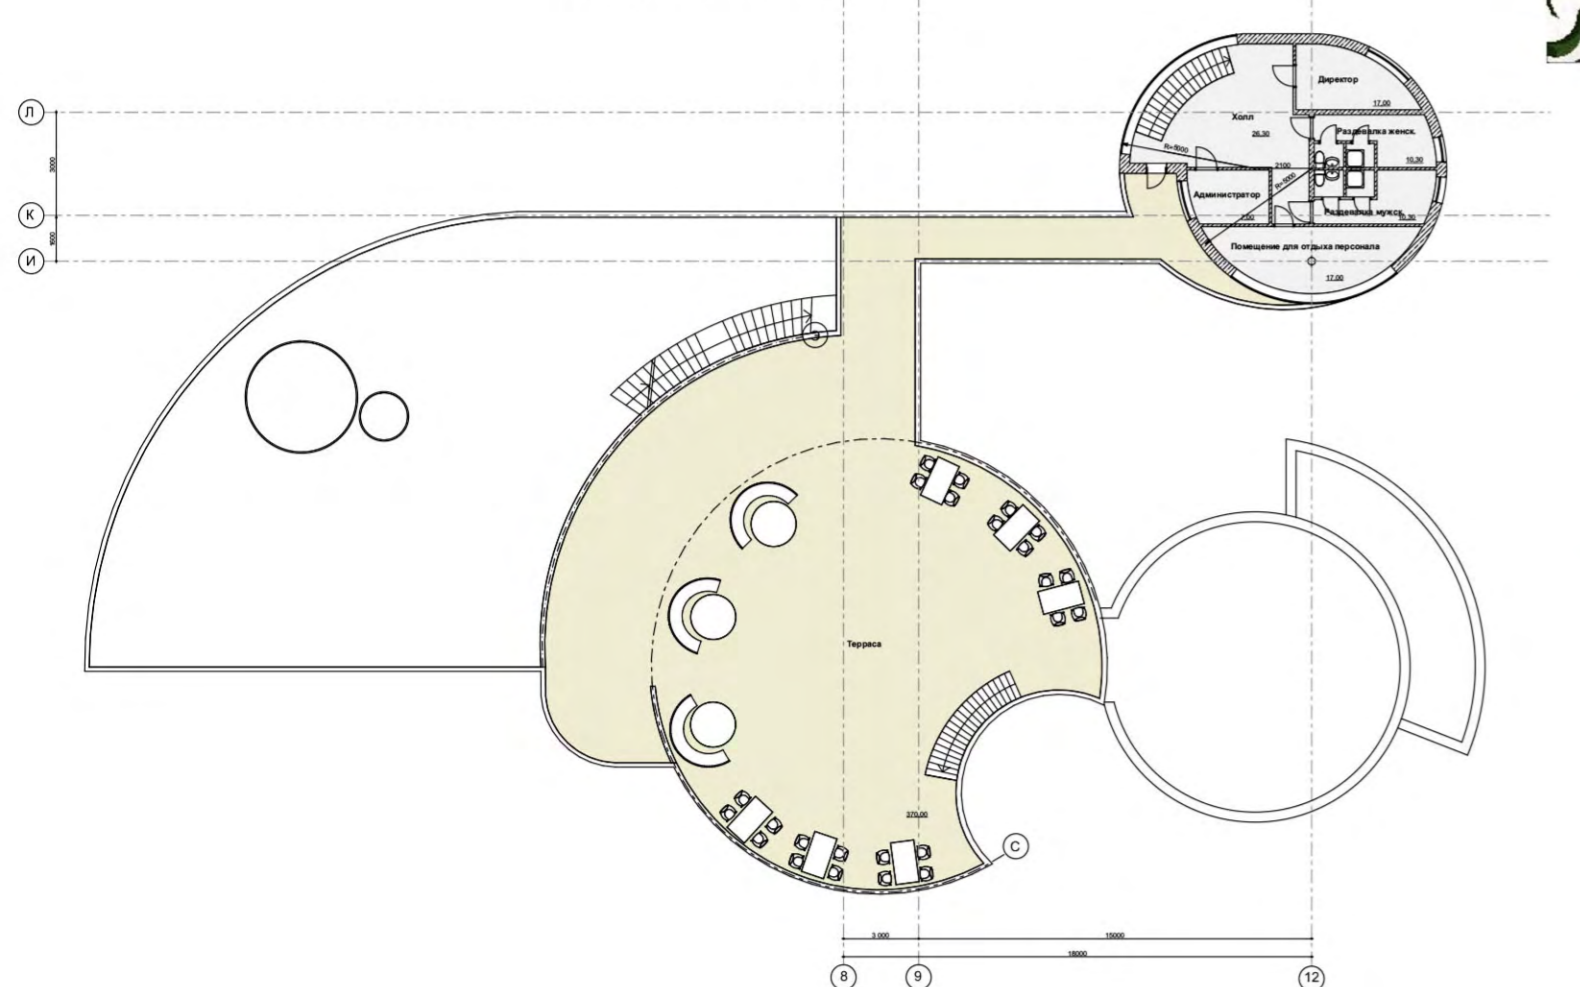

Разрез

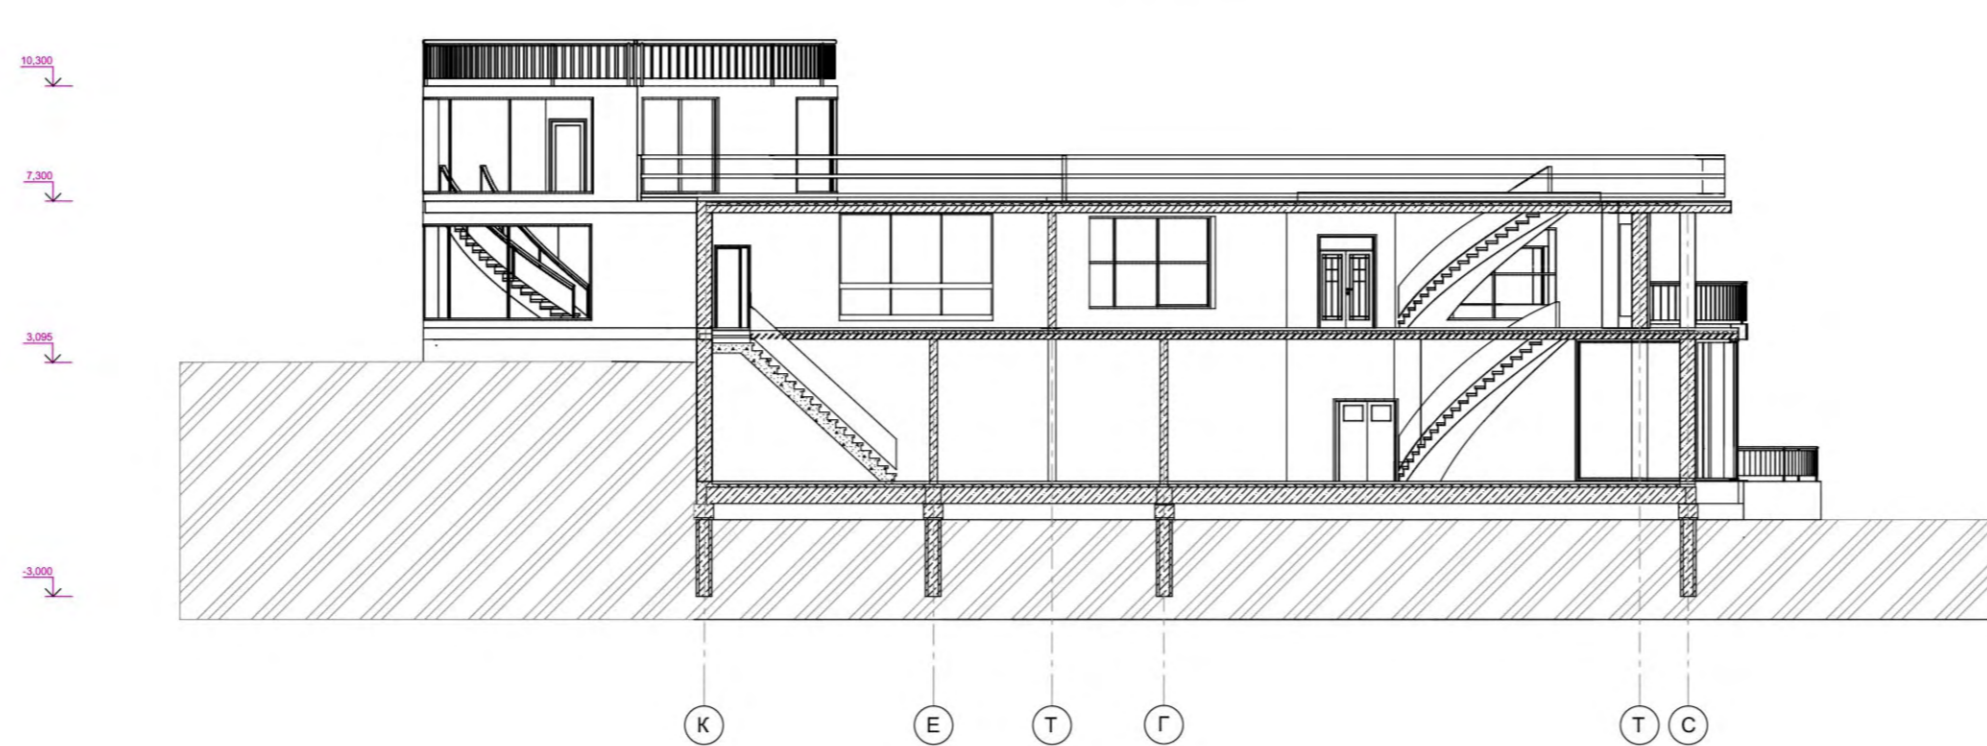

Дизайн интерьера

