

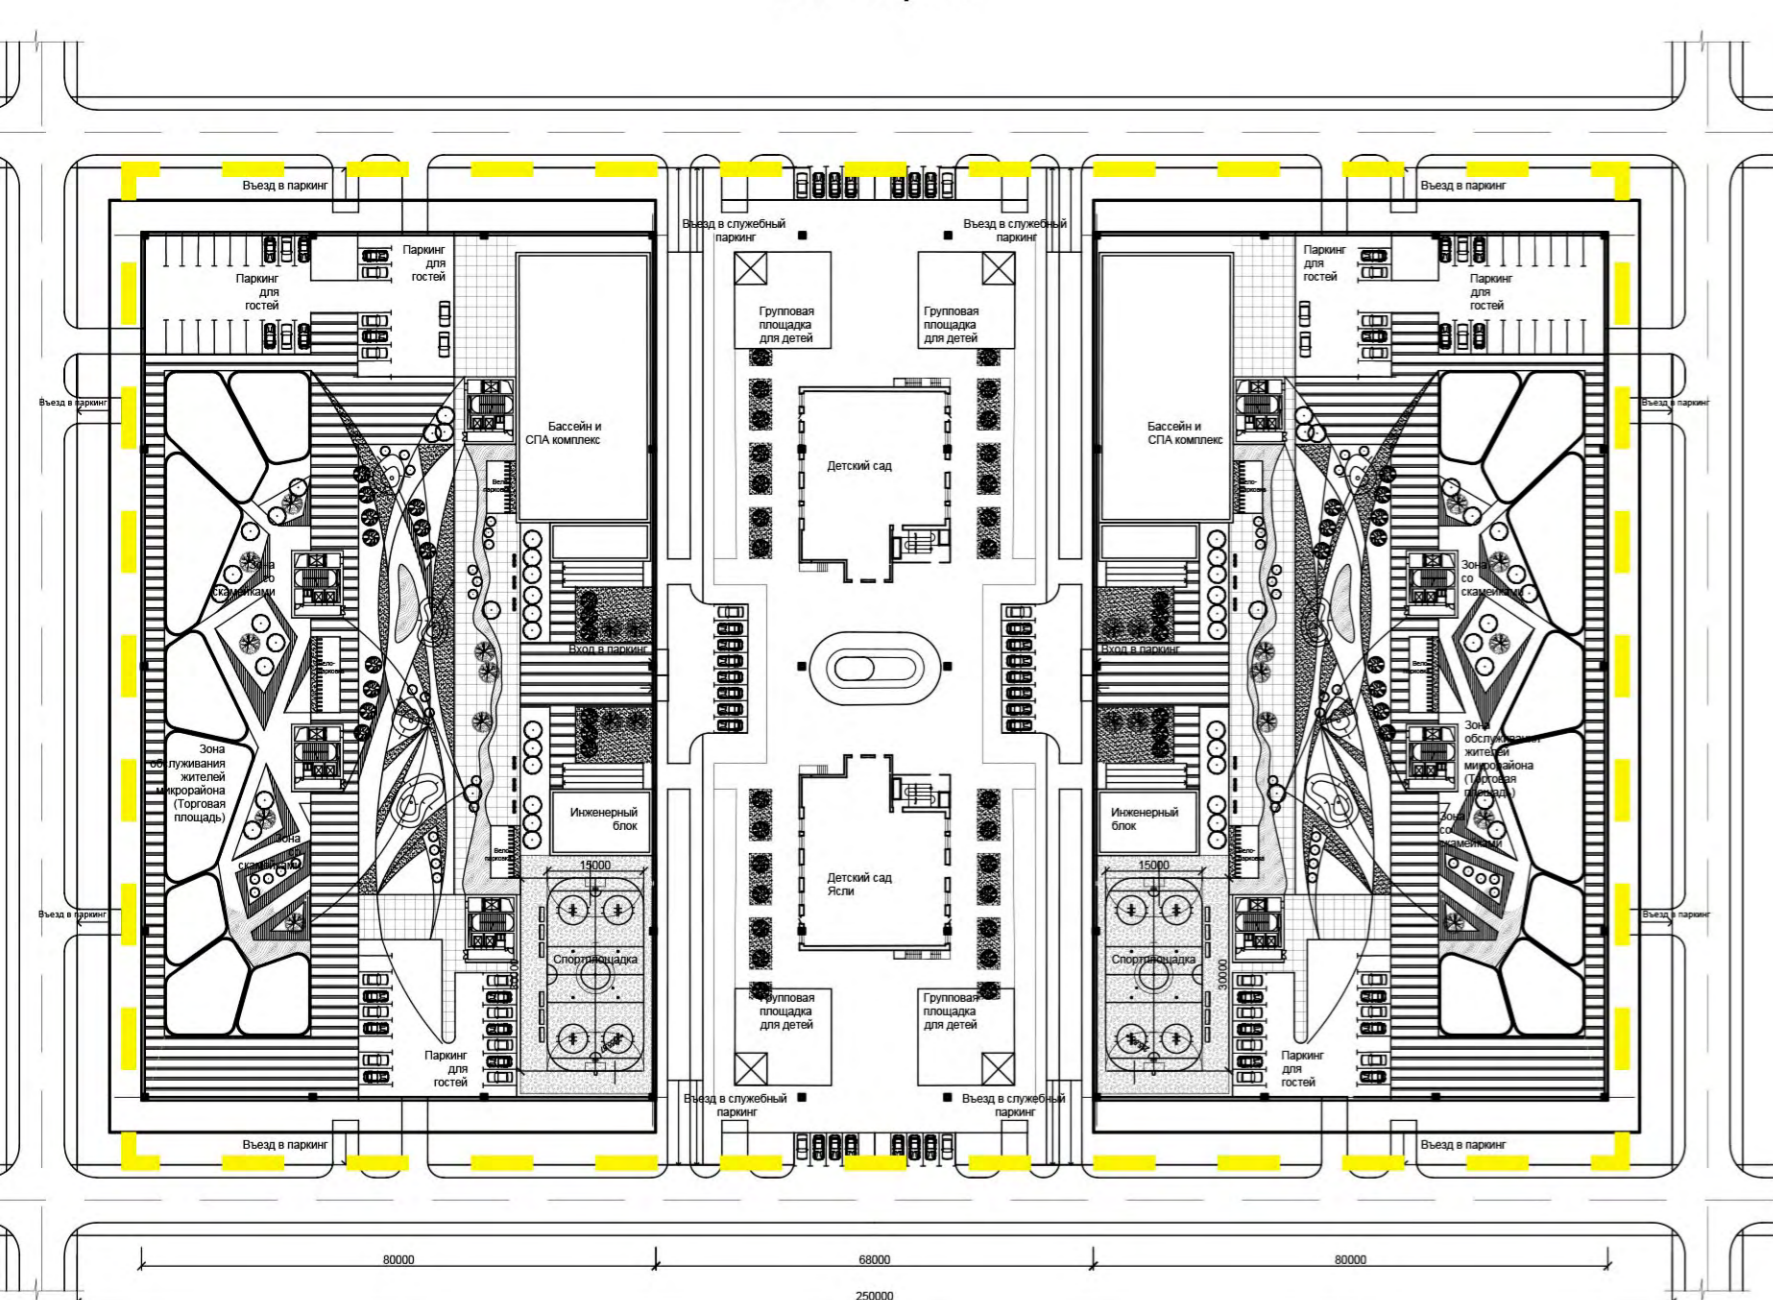
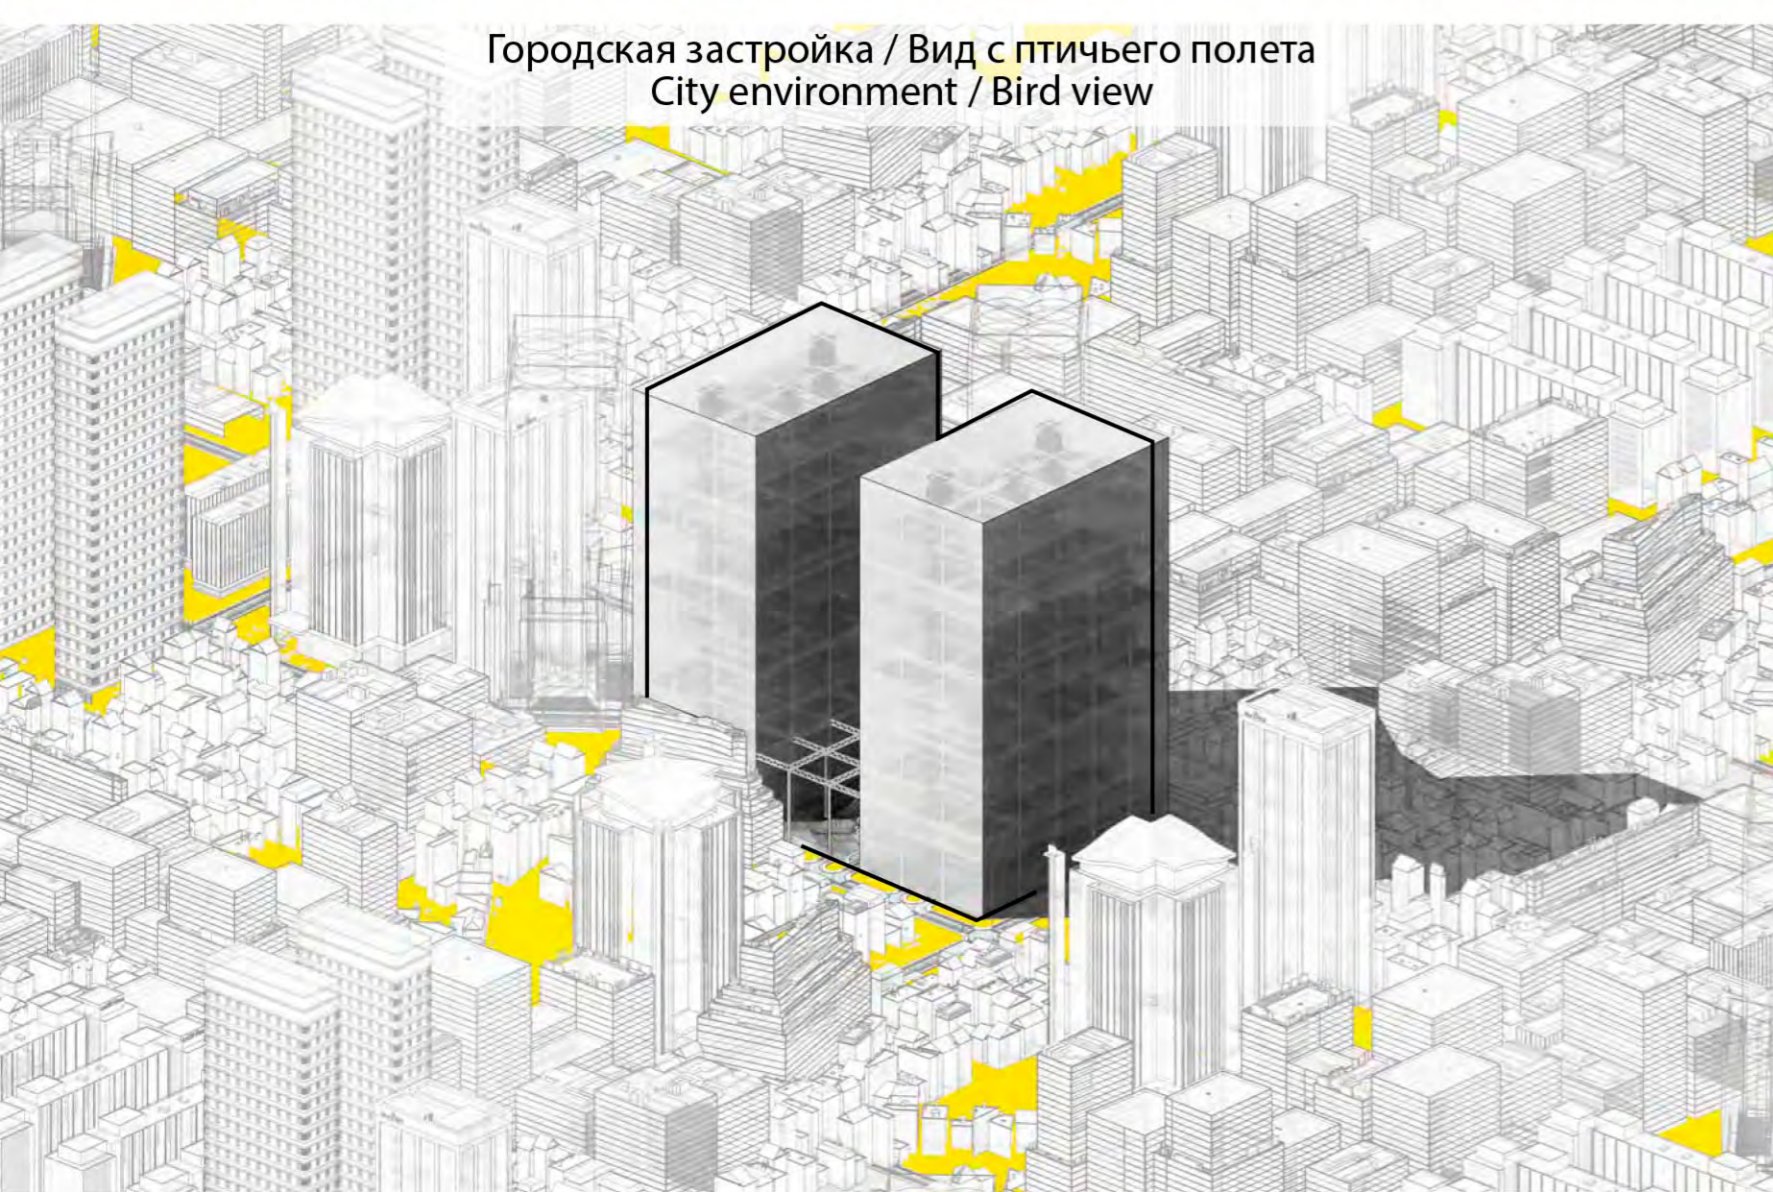


КОНЦЕПЦИЯ ВЕРТИКАЛЬНОГО КОТТЕДЖНОГО ПОСЕЛКА
CONCEPT OF THE VERTICAL DISTRICT

Генеральный план
Master plan

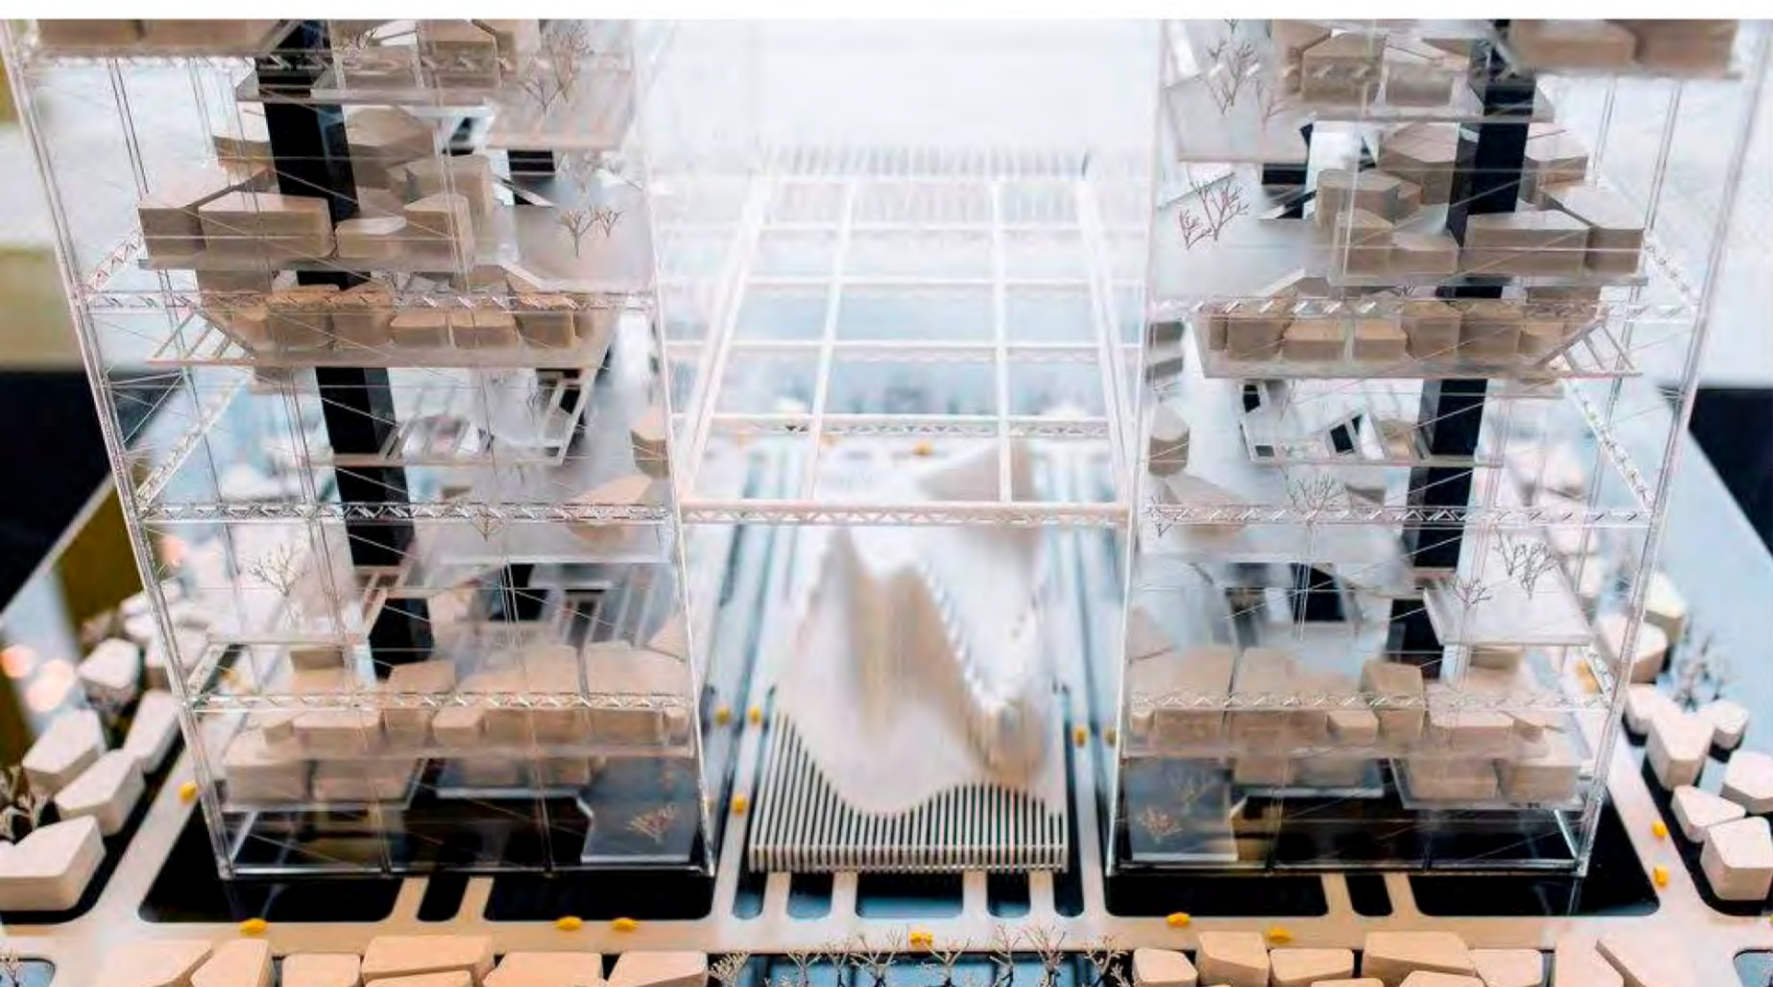


Концептуальная идея
Concept idea

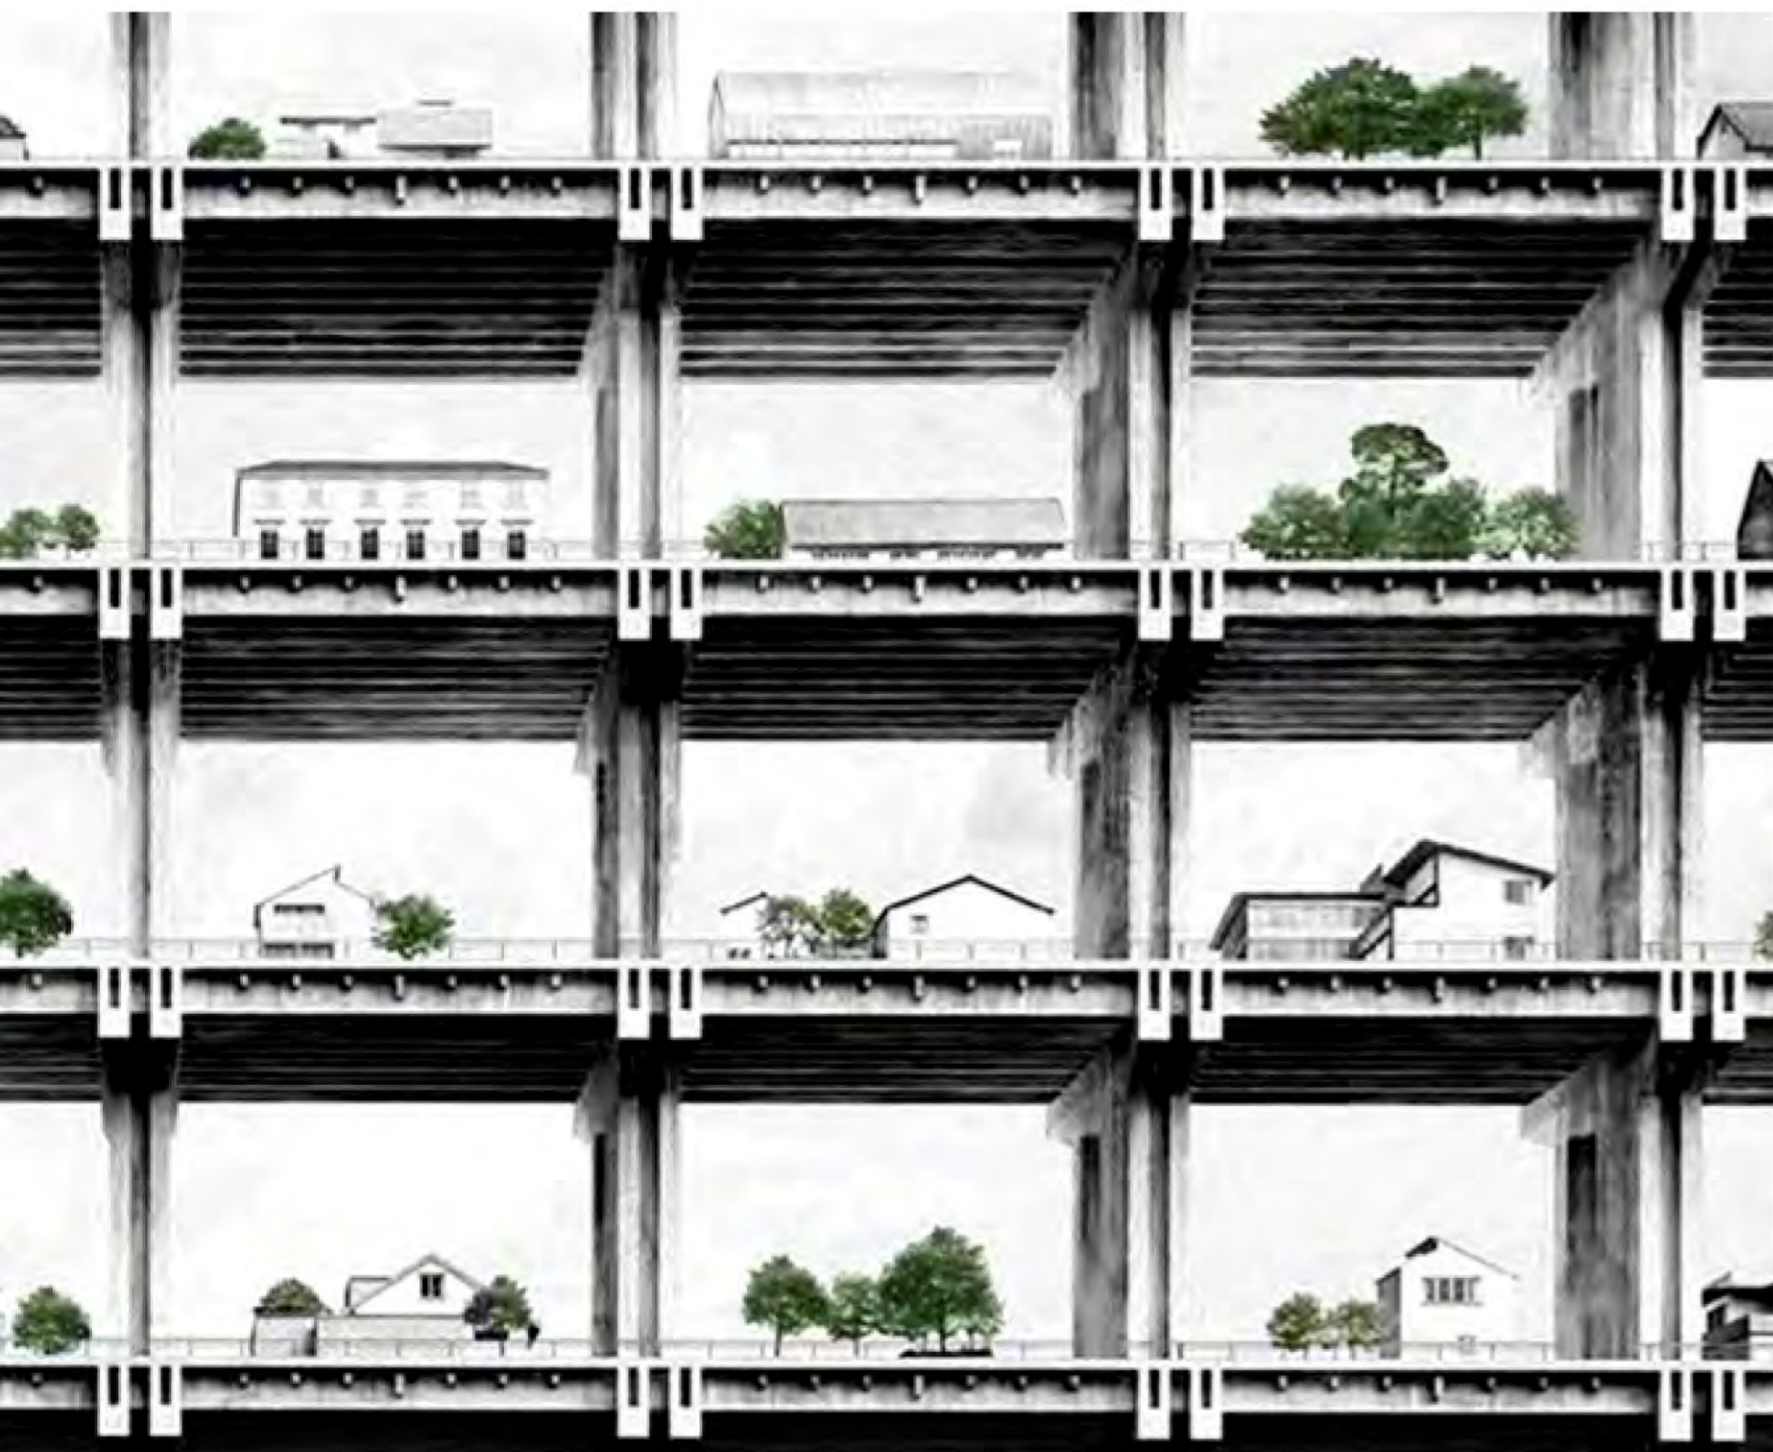

Горизонтальный город
Horizontal city



Вертикальный город - Ноосфера
Vertical city - Noosphere


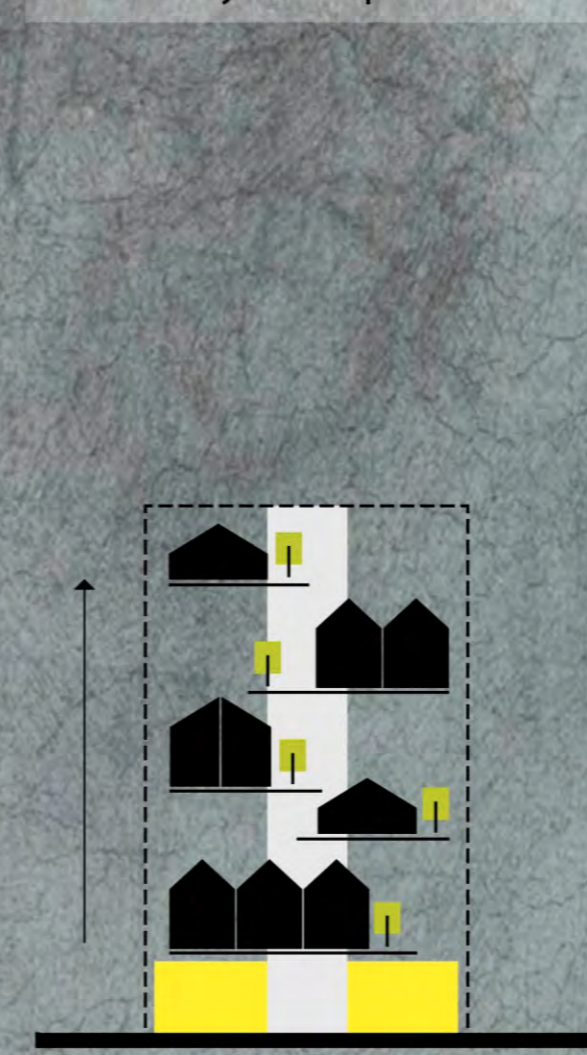


Составляющие Ноосферы:
Noosphere components:

Каркас
Skeleton

Платформы
Platforms

Оболочка
Surface

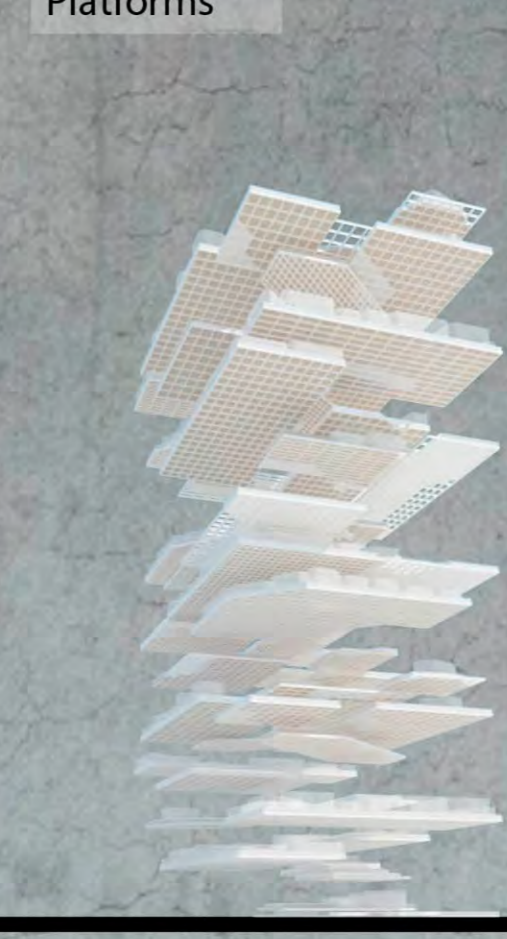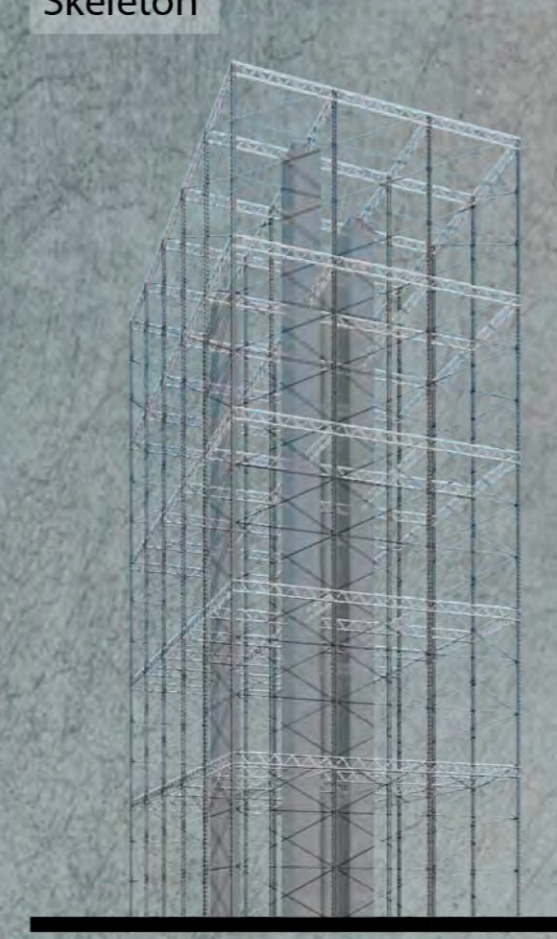


- Рамно-каркасная система;
- Колонны;
- Фермы;
- Вантовые конструкции;
- Frame structure;
- Columns;
- Trusses;
- Cable-stayed structures.

- Жилье;
- Парк;
- Общественное пространство
- Сервис и обслуживание;
- Living space;
- Park;
- Public space;
- Services.

- Микроклимат;
- Фасад;
- Интерактивное пространство;
- "Умные" технологии
- Microclimate;
- Facade;
- Interactive space;
- Smart technologies.



Коттедж в небоскребе? Что-то новое...
Individual house in the skyscraper? There is something new...

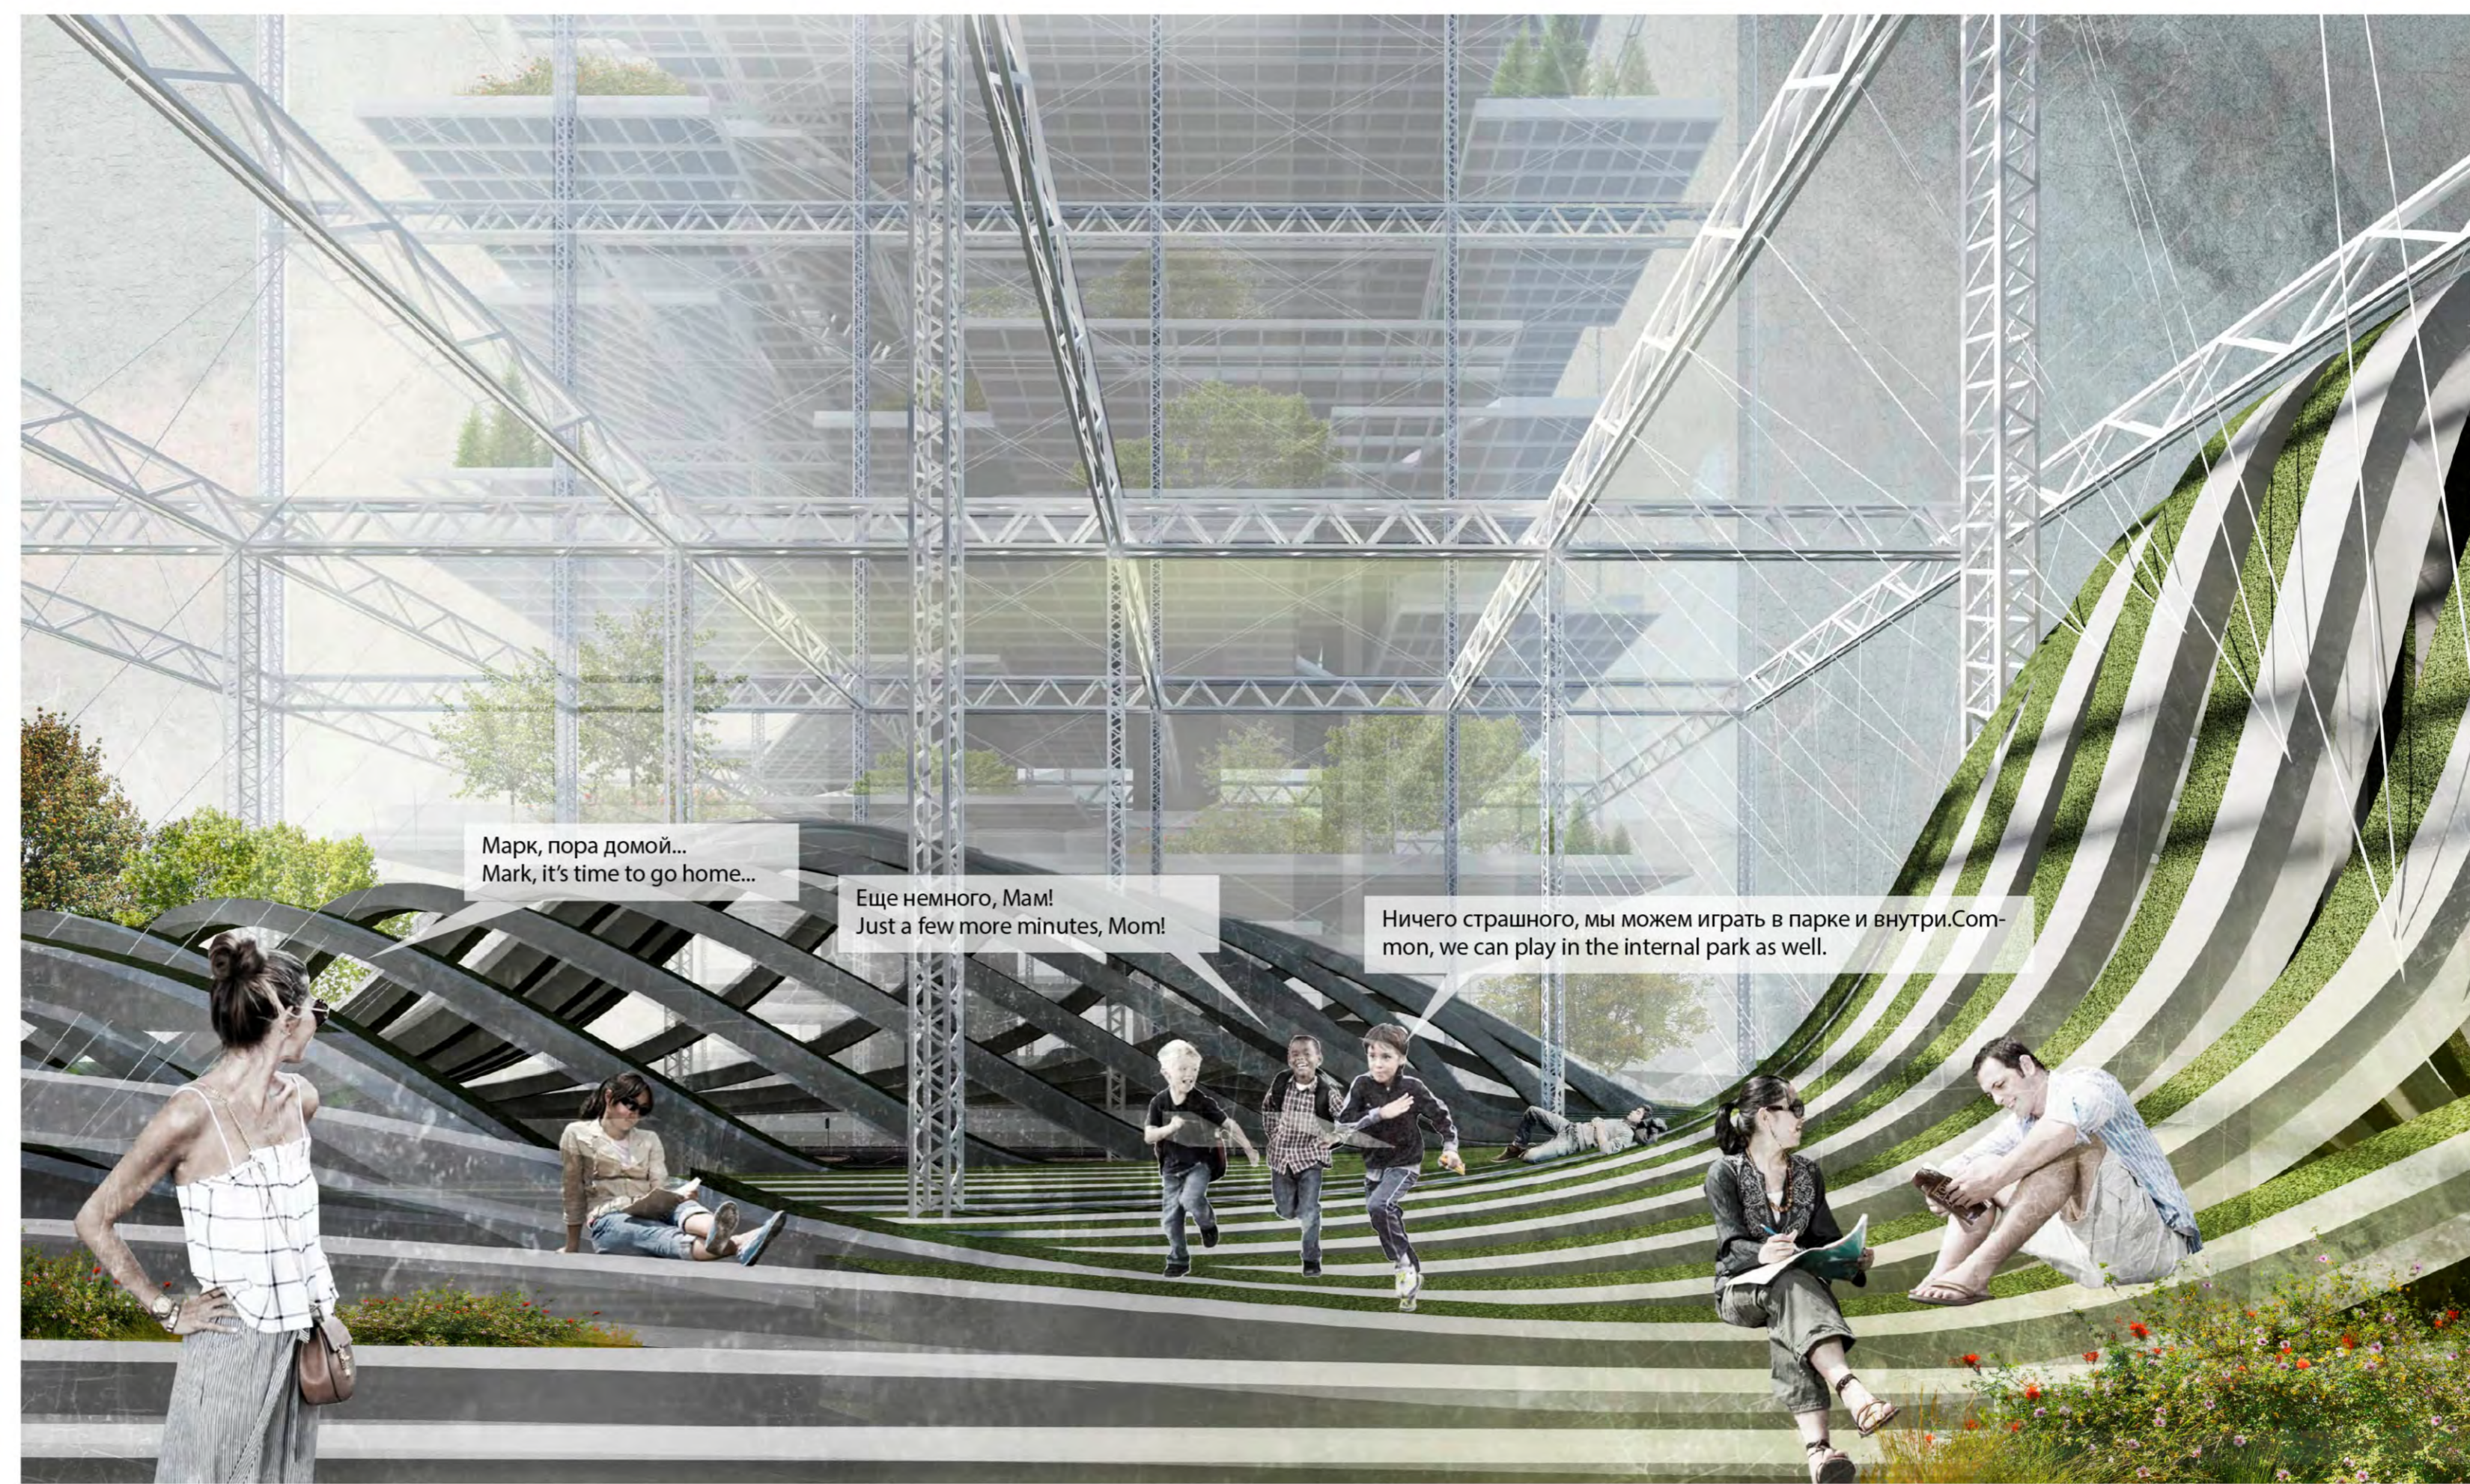

Марк, пора домой...
Mark, it's time to go home...

Еще немного, Мама!
Just a few more minutes, Mom!

Ничего страшного, мы можем играть в парке и внутри. Com-
mon, we can play in the internal park as well.

Схема плана на отм. 202 м.
Plan scheme on lev. 202 m.

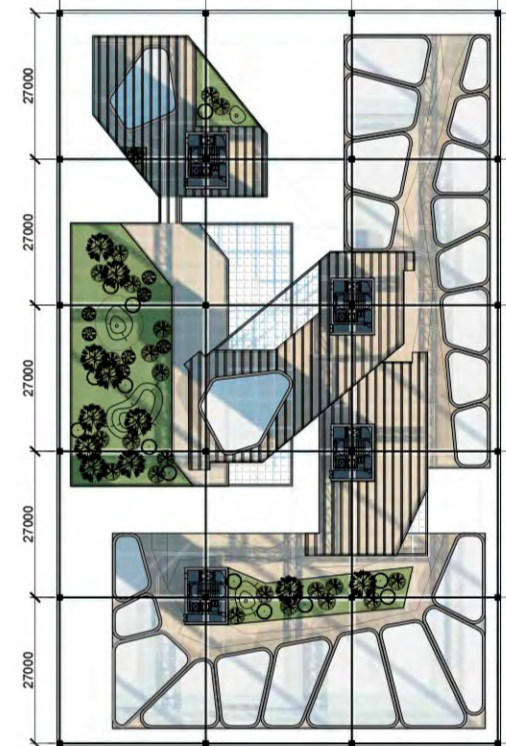


Схема плана на отм. 175 м.
Plan scheme on lev. 175 m.

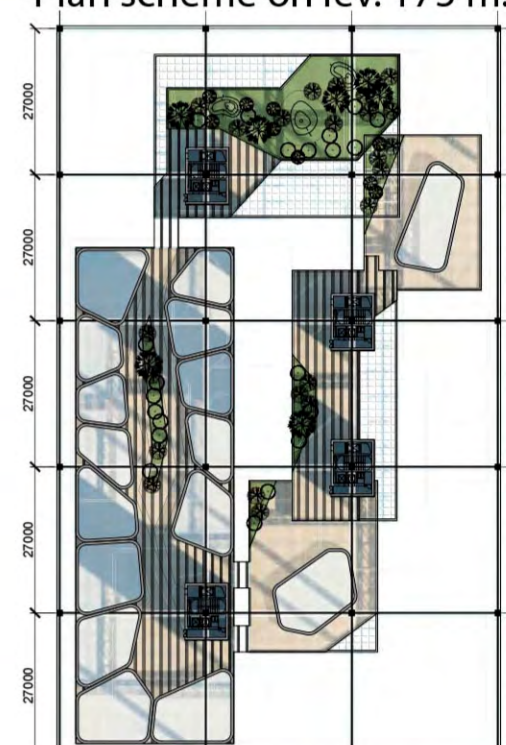


Схема плана на отм. 154 м.
Plan scheme on lev. 154 m.

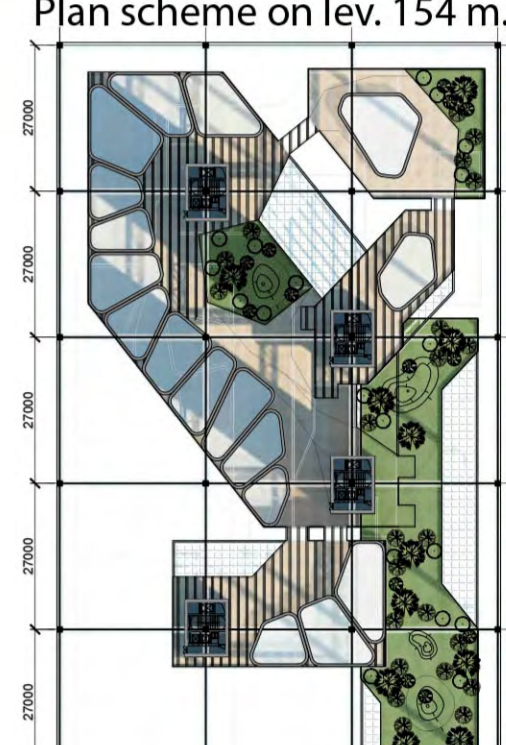


Схема плана на отм. 139 м.
Plan scheme on lev. 139 m.

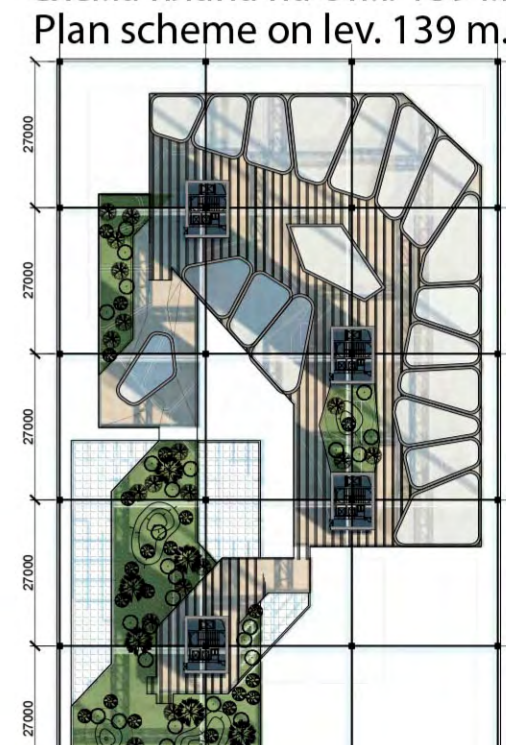
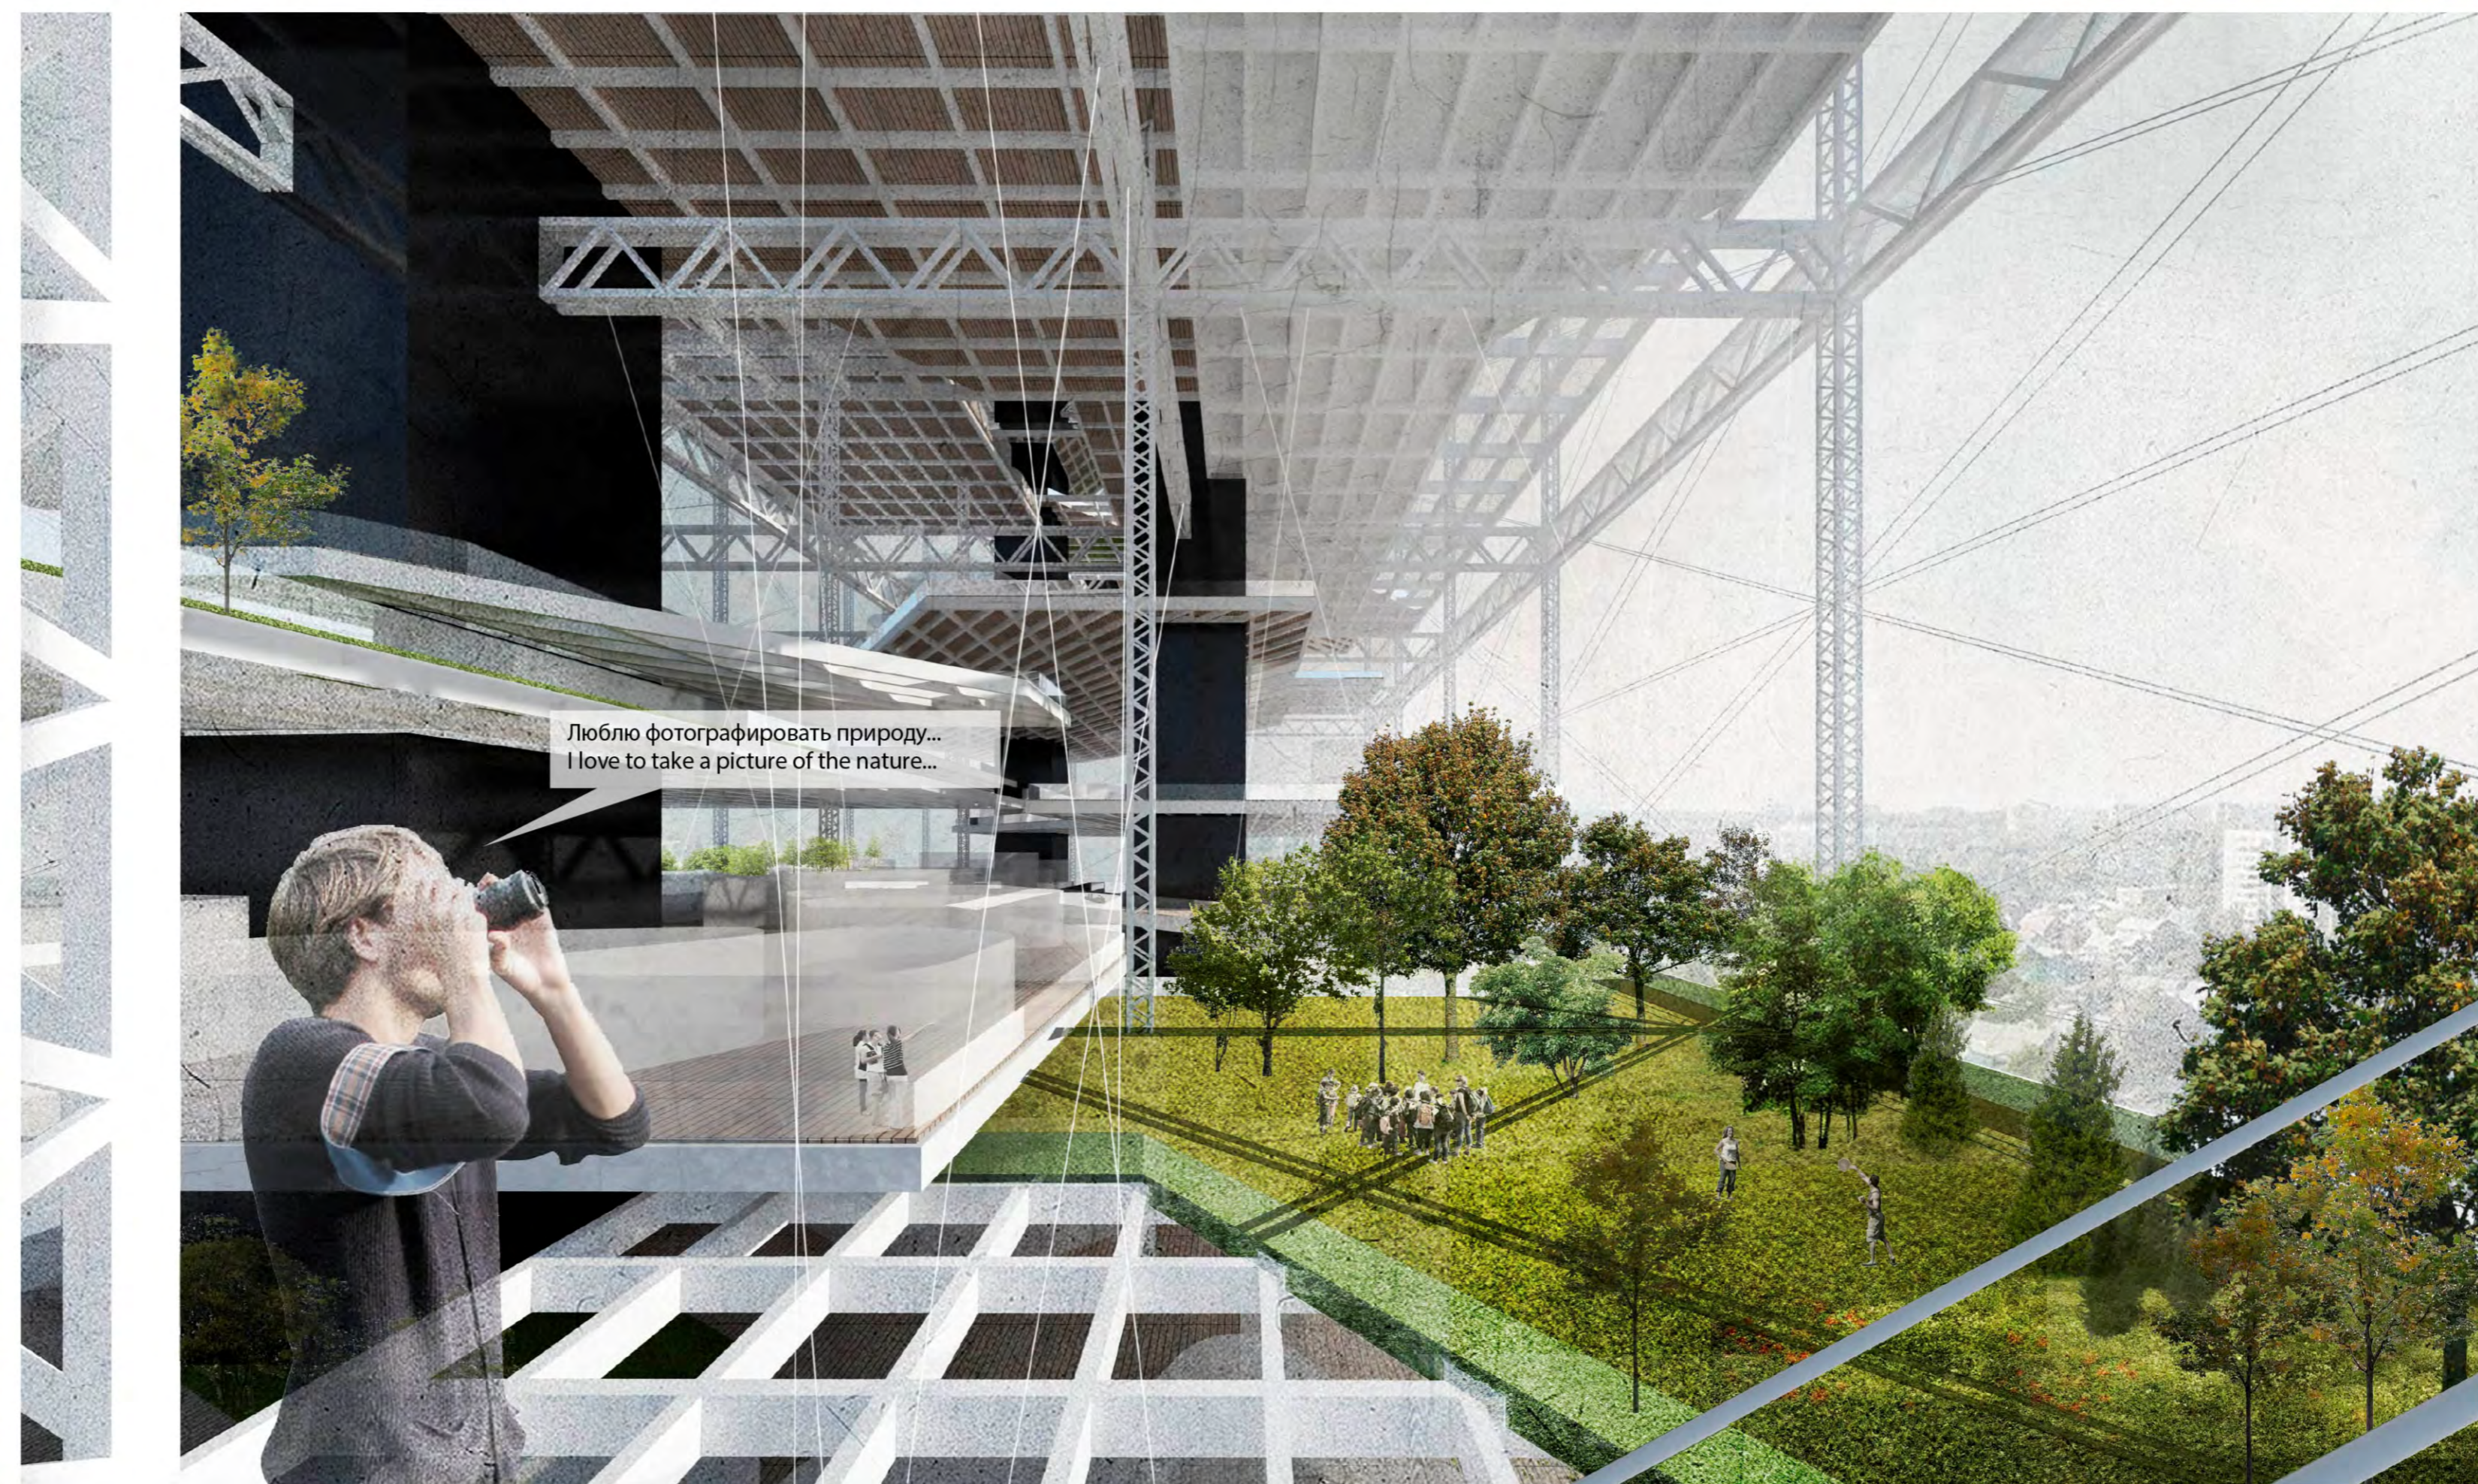
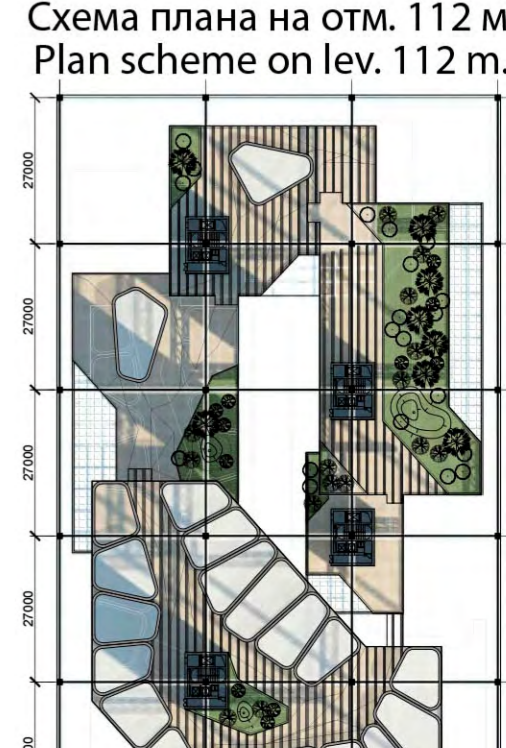


Схема плана на отм. 128 м.
Plan scheme on lev. 128 m.

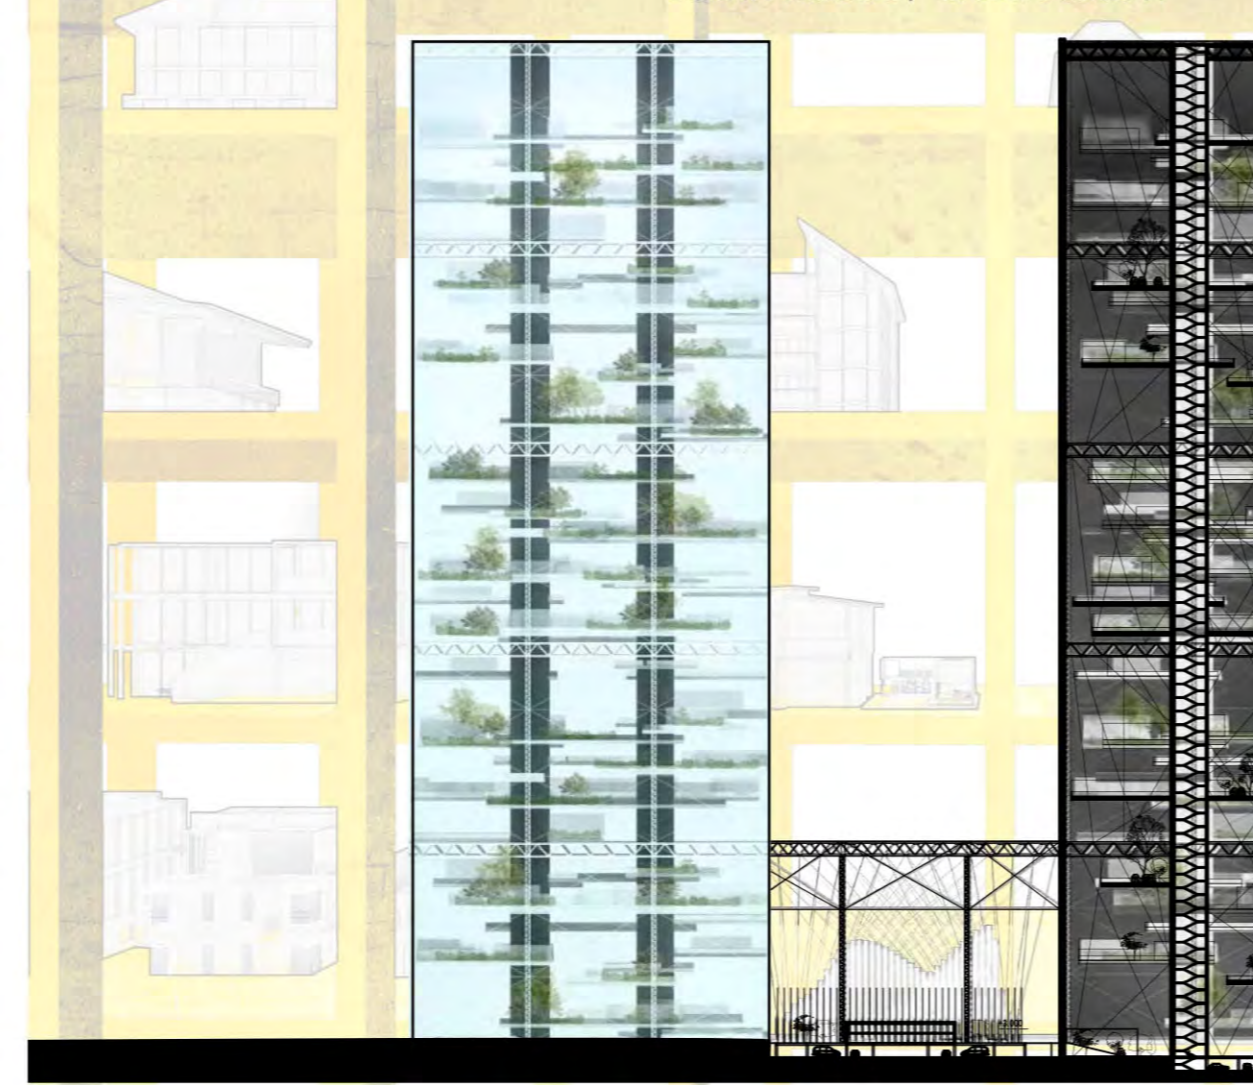


Схема плана на отм. 112 м.
Plan scheme on lev. 112 m.



Люблю фотографировать природу...
I love to take a picture of the nature...

Южный фасад / Поперечный разрез
South facade / Cross section



Западный фасад / Продольный разрез
Western facade / Longitudinal section

