



Фасад в осях 1" - 12
(развертка по ул. Военная)
М 1:500




Фасад в осях А" - Л
(развертка по ул. Ипподромская)
М 1:500

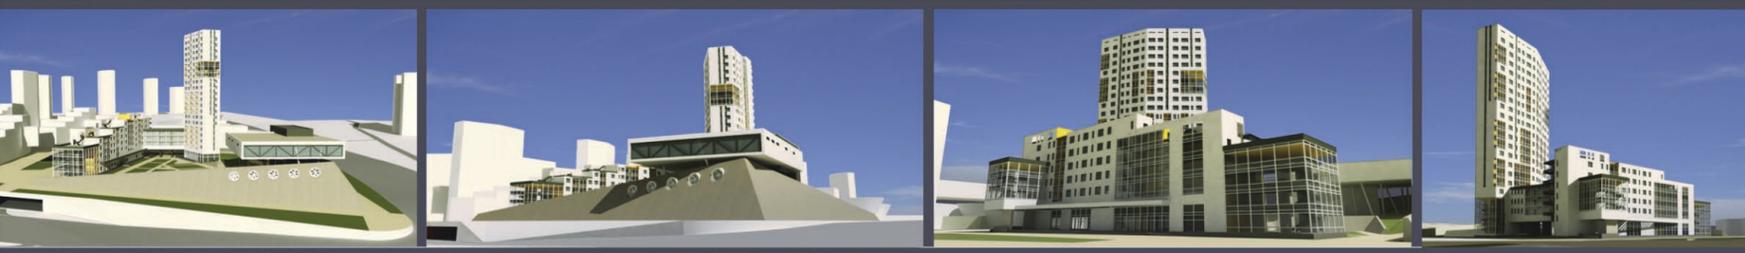


План на отметке +0.000
М 1:500

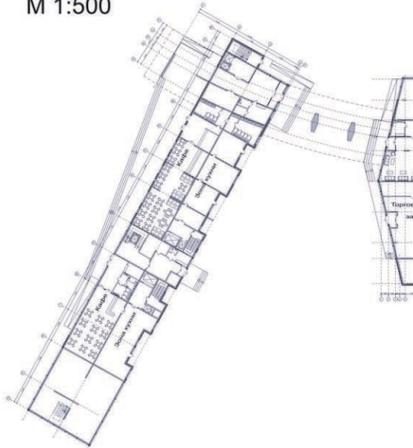


План на отметке +6.600
М 1:500

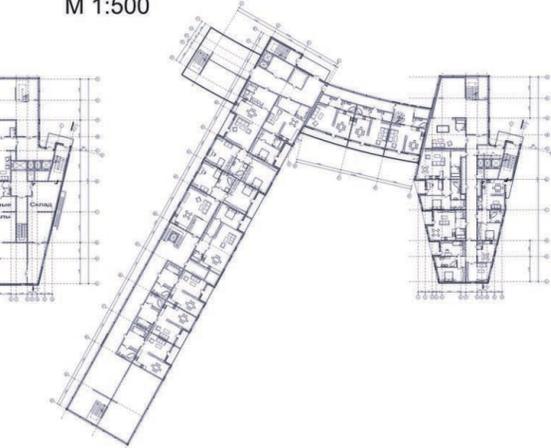

План на отметке +26.400
М 1:200

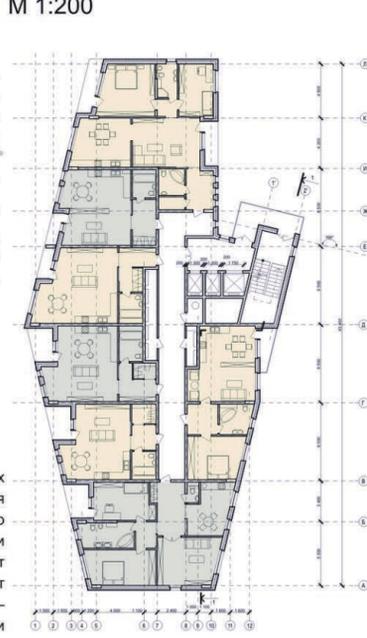

План на отметке +42.900
М 1:200

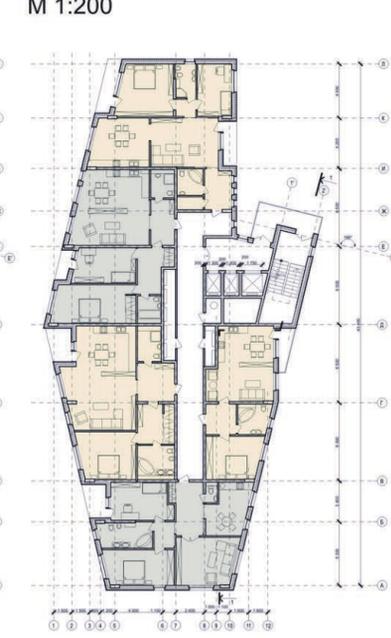

Участок, выбранный для проектирования, находится на пересечении Ипподромской магистрали и улицы Военной. На смежных территориях наметилась тенденция к формированию жилых образований. Экологическое состояние участка плачевное. Огромная неосвоенная территория к северу от разрабатываемого участка подталкивает к созданию некоего контекста – микрорайона. Главным его планировочным акцентом, композиционной осью, станет пешеходный бульвар. Он обеспечит пешеходную связь между ТРК "Аура" и рекреационной зоной на улице Фрунзе. Вдоль магистрали расположится спортивно-оздоровительный комплекс, в котором также будет размещен ряд культурно-развлекательных заведений (клубы, кружки, секции). Этот комплекс послужит и еще одной цели – создаст буферную зону между жилыми кварталами и шумной магистралью. Роль буфера на перекрестке сыграет общественное здание – медиатека с выставочным залом. Таким образом, организация застройки направлена на максимальную защиту жилой зоны от шумовых и загрязняющих воздействий, характерных магистральям.

- Экспликация схемы генерального плана**
- 1. Спортивно-оздоровительный комплекс
 - 2. Школа
 - 3. Детский сад
 - 4. Пешеходный бульвар
 - 5. Жилые блоки
 - 6. Общественное здание (медиатека)
 - А. Многоэтажная секция жилого дома
 - Б. Террасированная секция жилого дома
 - ← Въезд/выезд подземной парковки
 - Подземная парковка

МНОГОЭТАЖНЫЙ ЖИЛОЙ ДОМ В ОКТЯБРЬСКОМ РАЙОНЕ Г. НОВОСИБИРСКА



Авторы: Рагино Георгий Янович, Тыжеброва Татьяна Федоровна (руководитель)