

# “Культурно- спортивный центр на ст. Мысовая республика Бурятия”



Центральный фасад

Фасад со стороны вокзала

Фасад со стороны сквера




Вокзал проектируемый




Общий вид


План на отм. 0.000

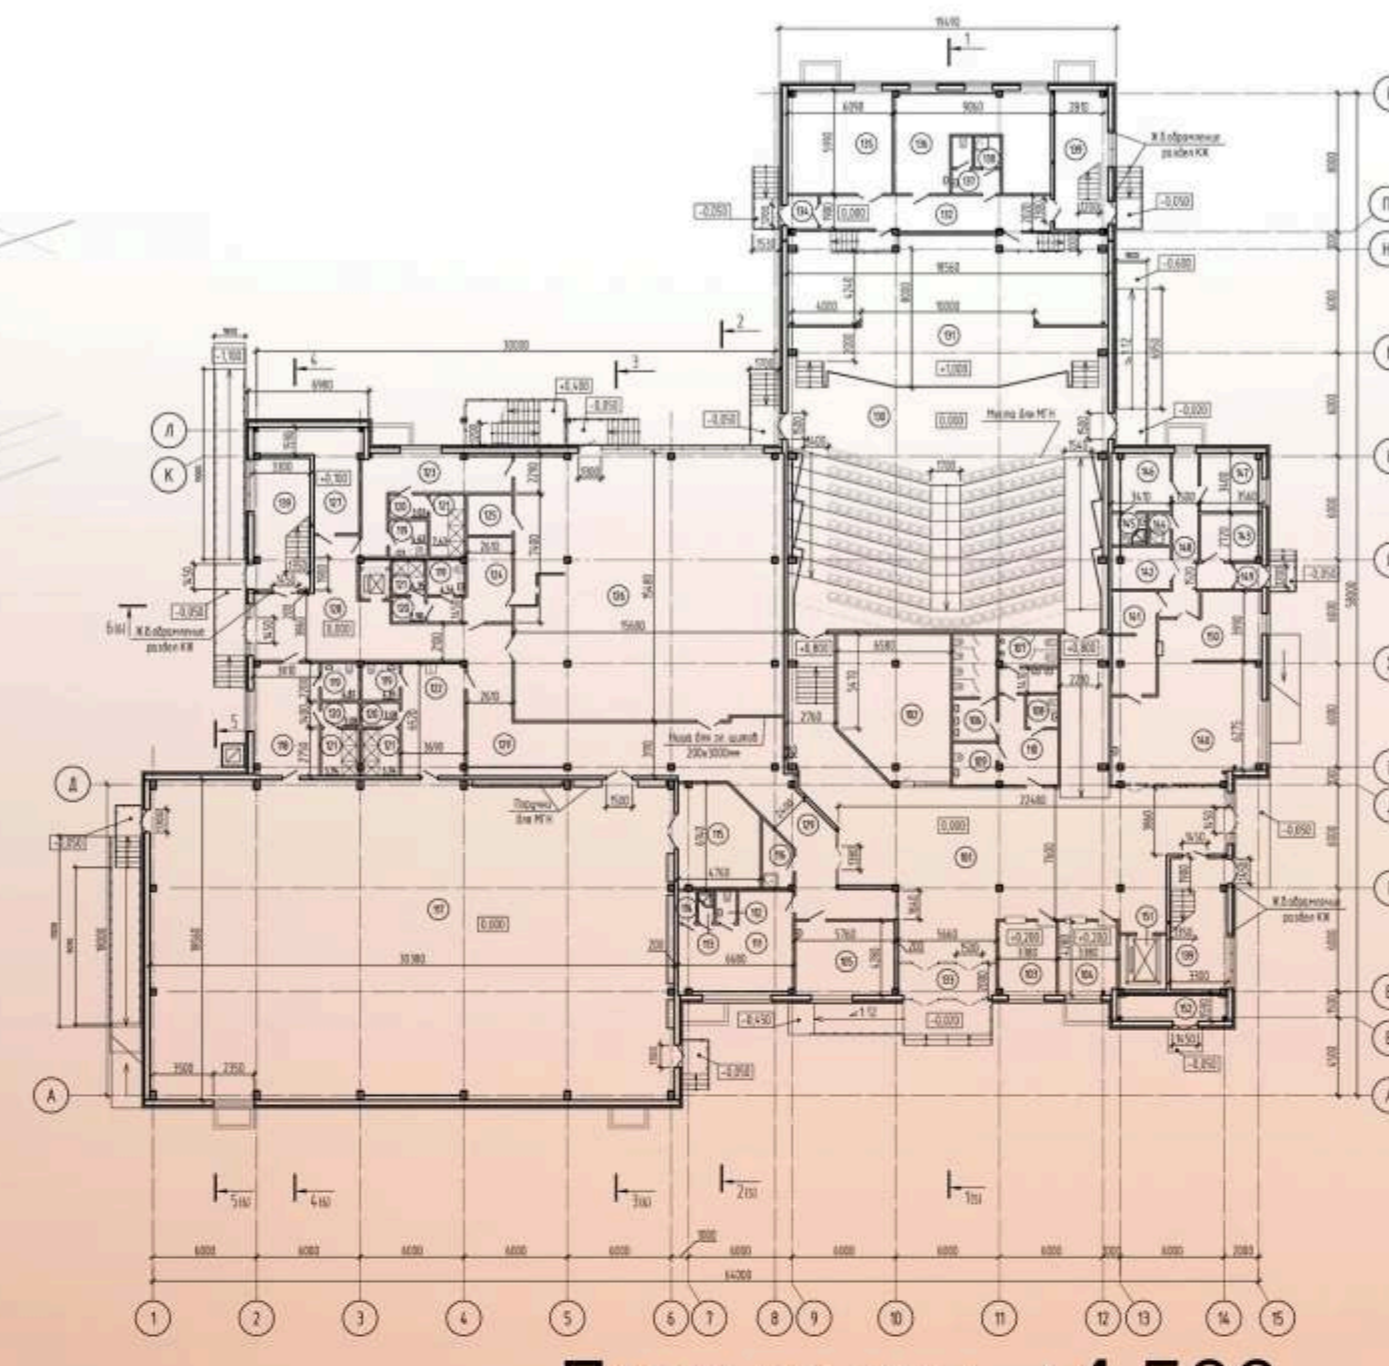

План на отм. +4.500

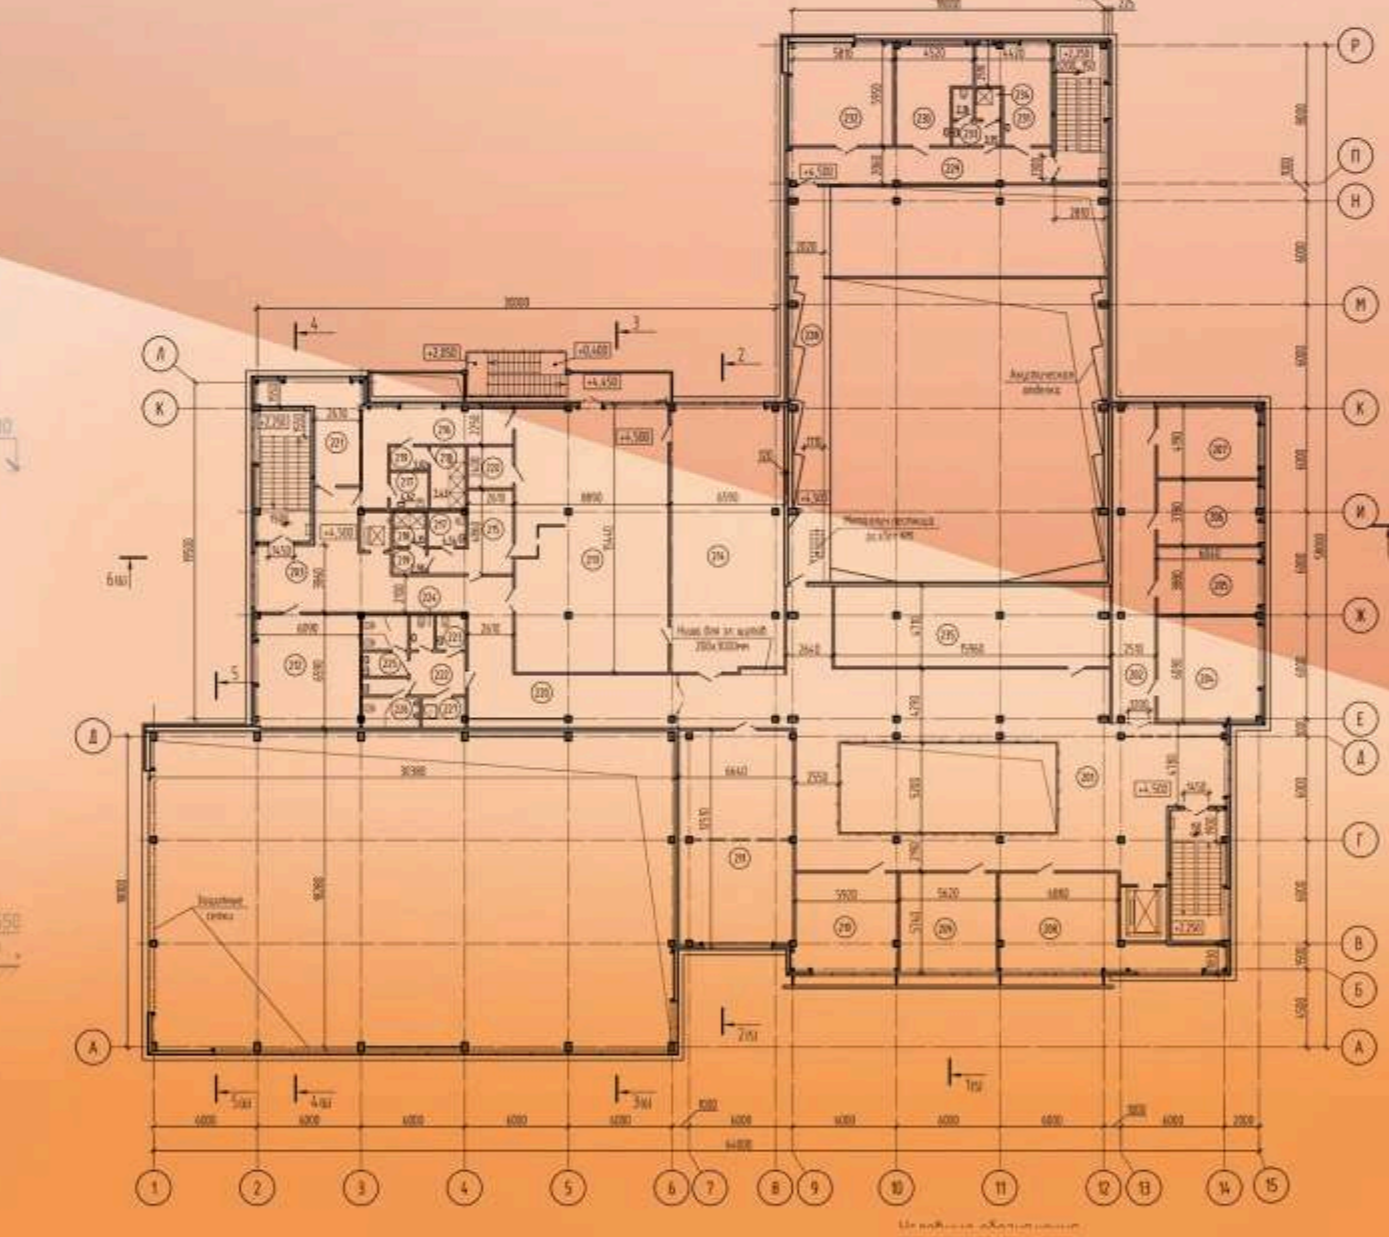


Интерьер Сцены

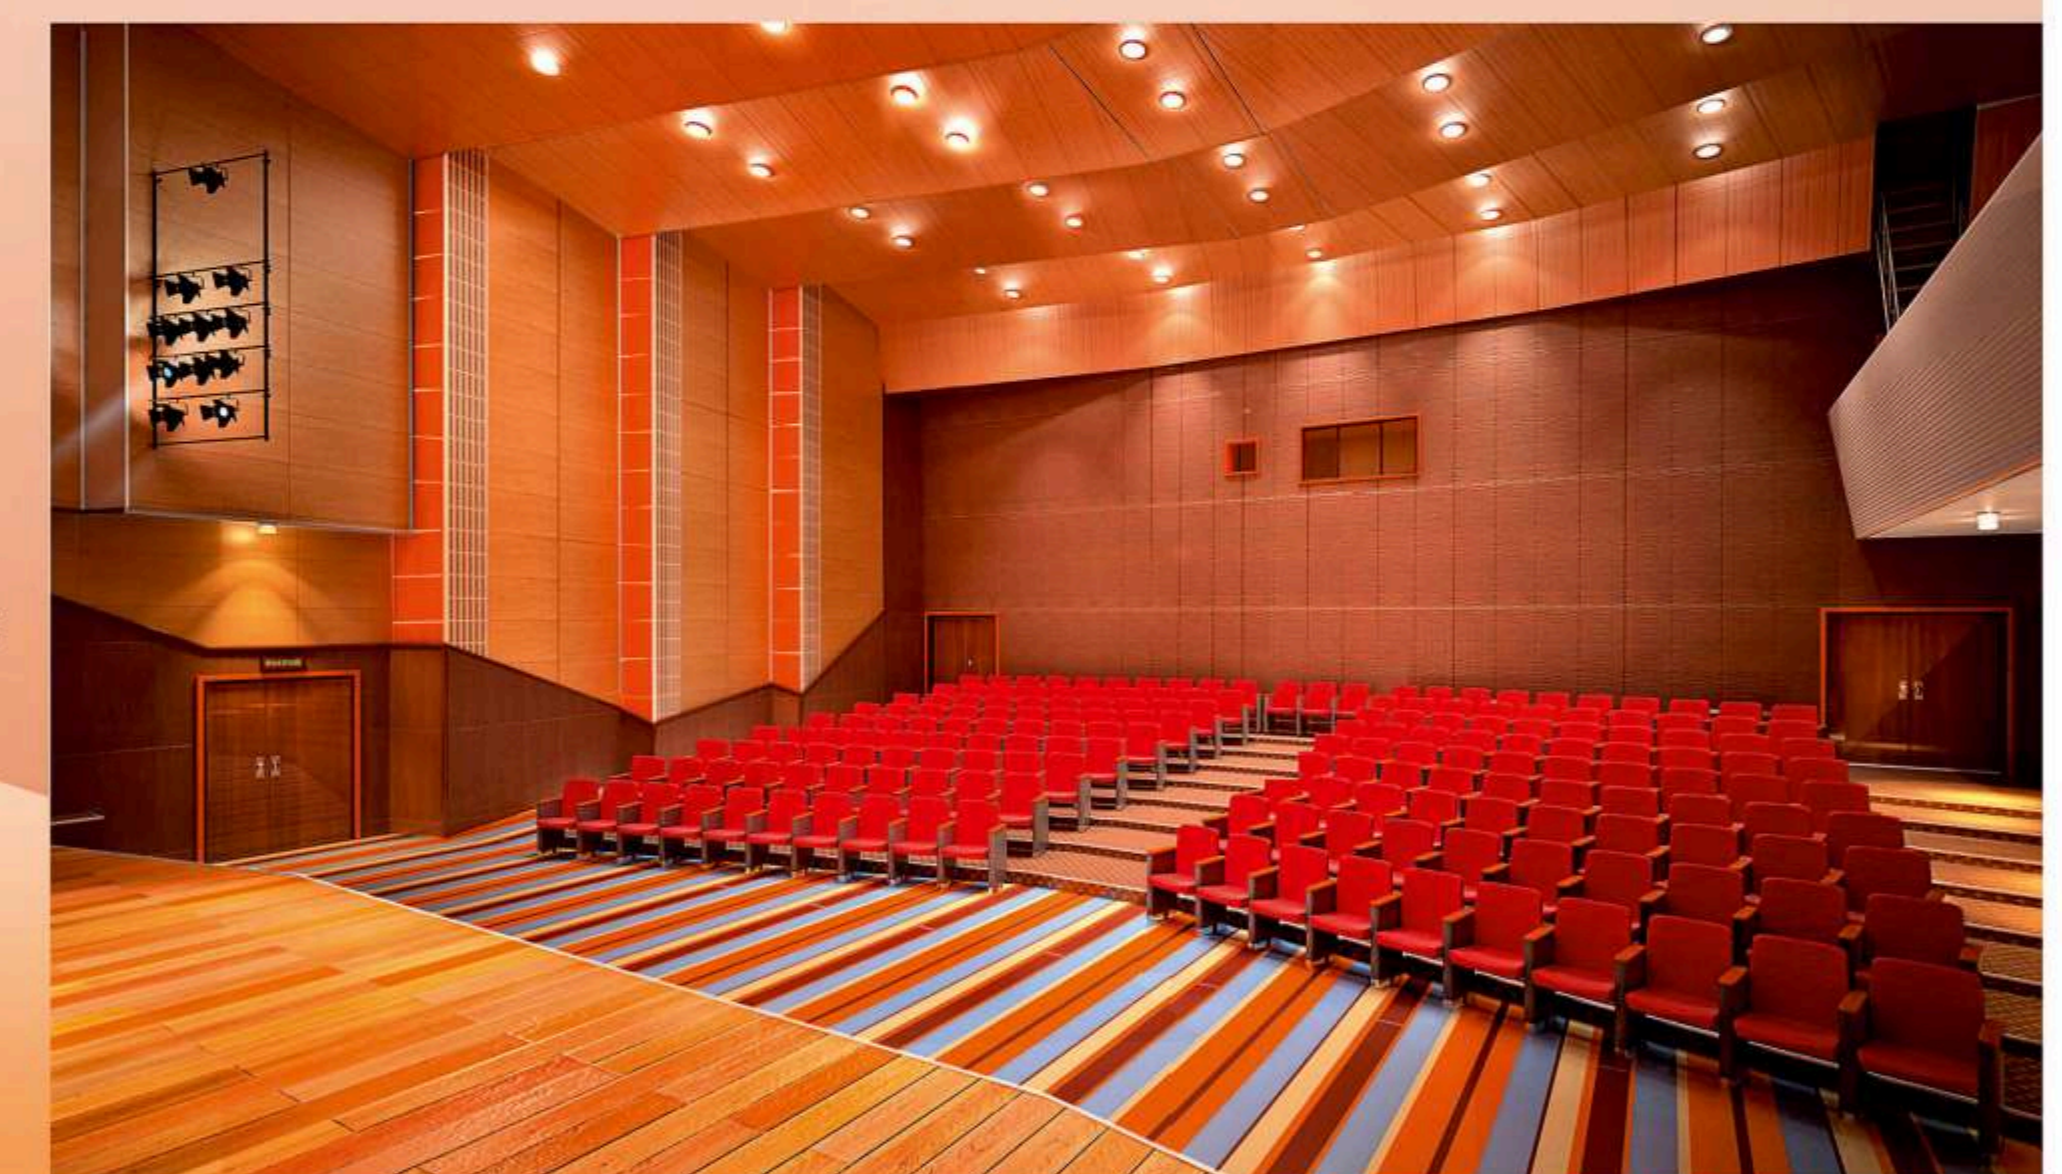

Интерьер Зрительного зала

Разрез1-1

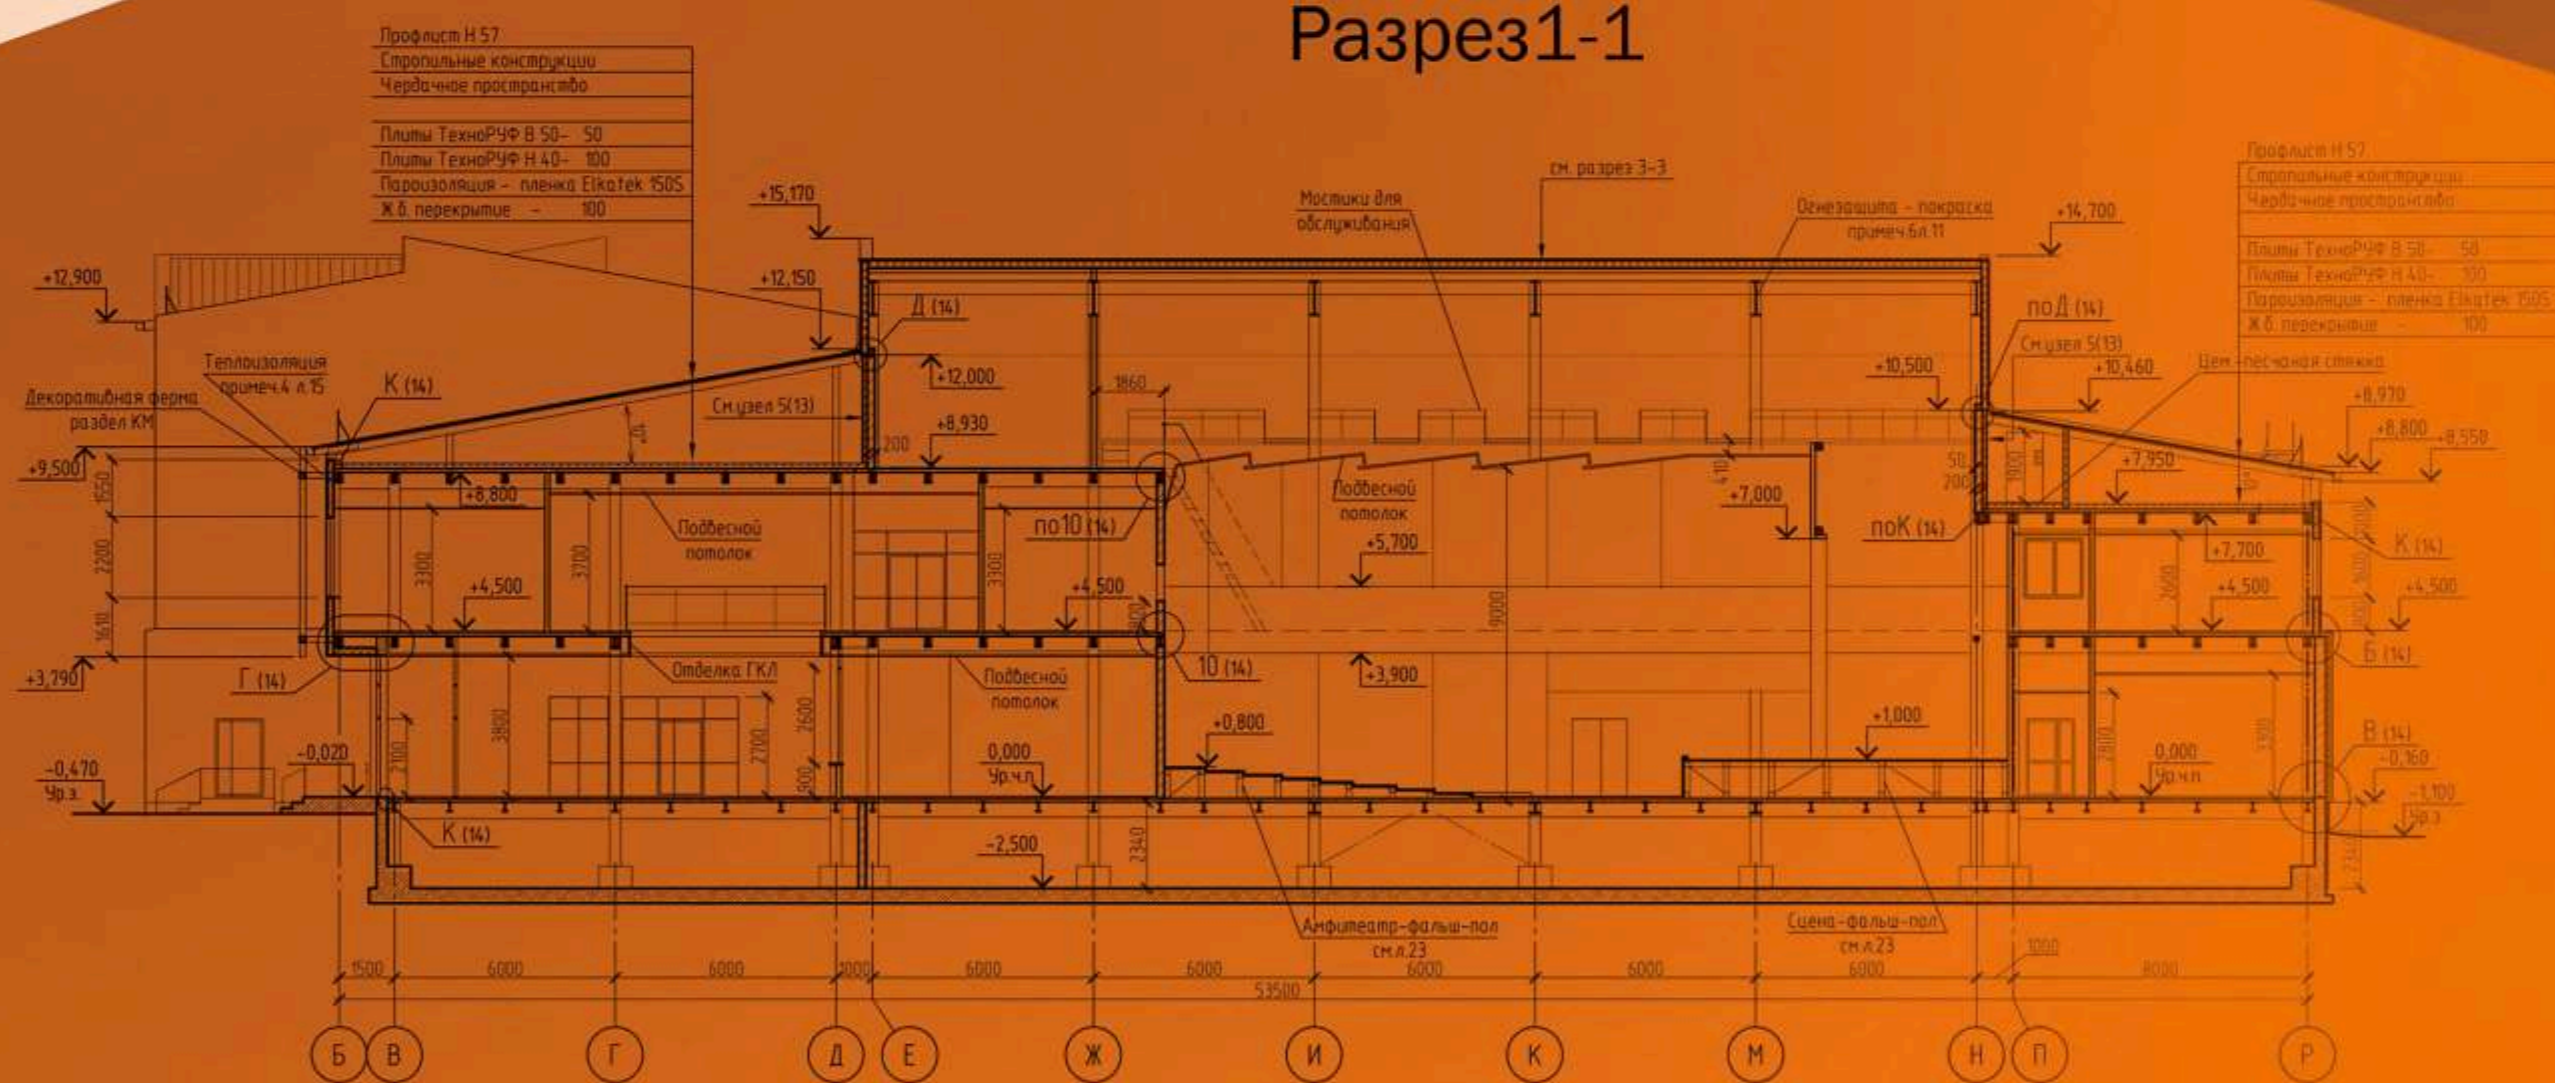

Раздел / ПРОЕКТЫ.

Номинация / ЗДАНИЯ ОБЩЕСТВЕННОГО НАЗНАЧЕНИЯ.

“Культурно- спортивный центр на ст. Мысовая республика Бурятия”.

Дата проектирования- 2012 гг.

Авторский коллектив- Щукина М.А.- архитектор,  
Галкин А.В.- архитектор,  
Карпов С. Б. -архитектор.

**ИРКУТСКЖЕЛДОРПРОЕКТ-филиал ОАО “РОСЖЕЛДОПРОЕКТ”**