





РАЗВЕРТКА ПО МОРЮ

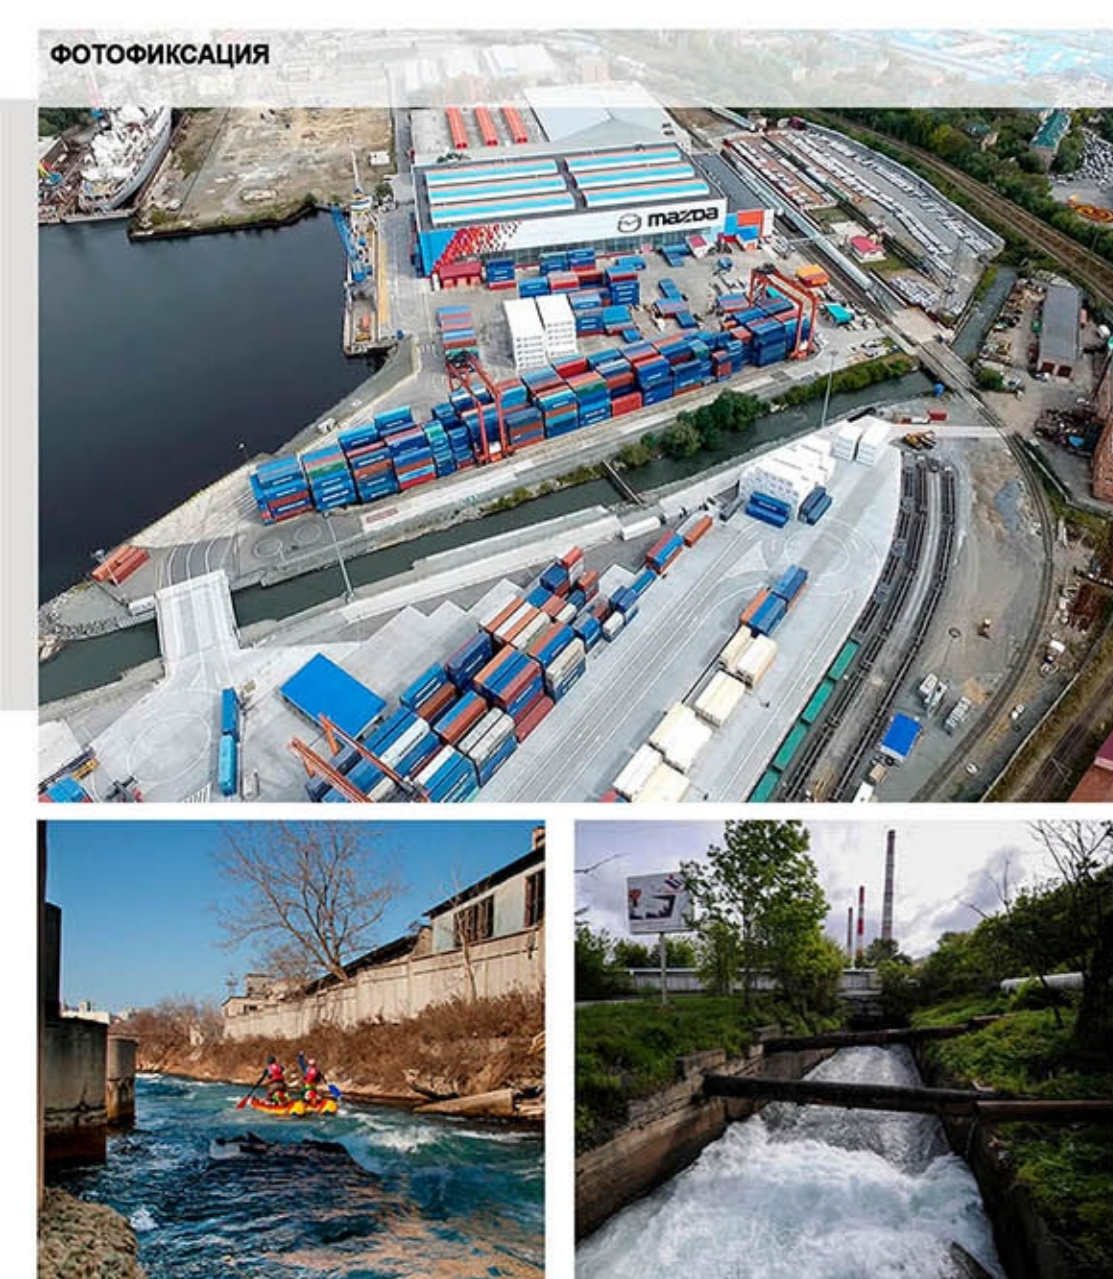


ФОТОФИКСАЦИЯ

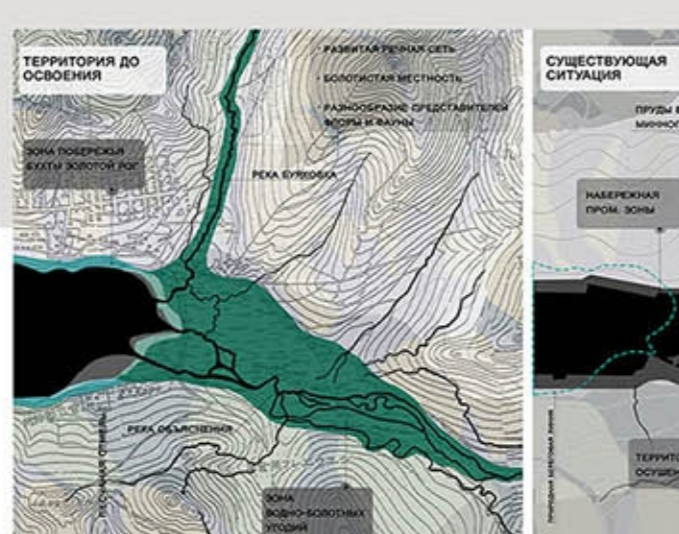


ФРАГМЕНТ КАРТЫ ВЛАДИВОСТОКА 1924 ГОДА

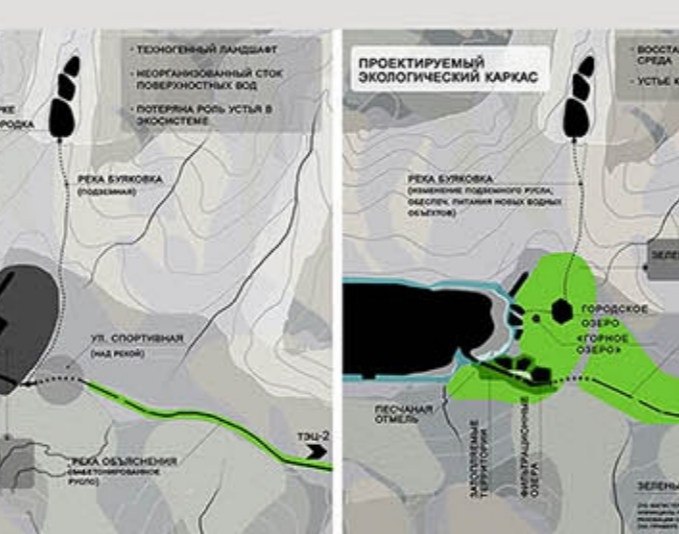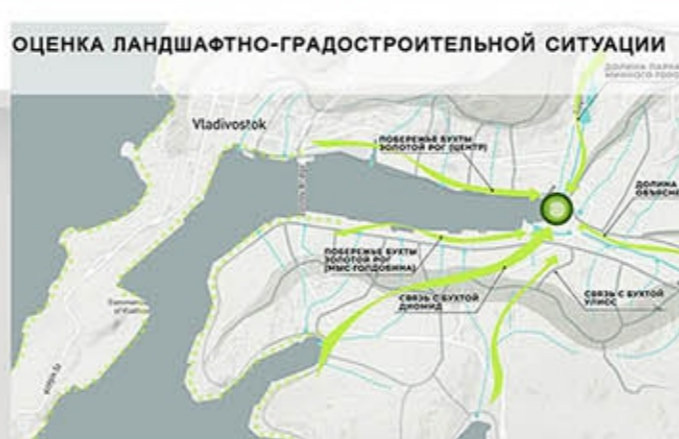

ОЦЕНКА ЛАНДШАФТНО-ГРАДОСТРОИТЕЛЬНОЙ СИТУАЦИИ

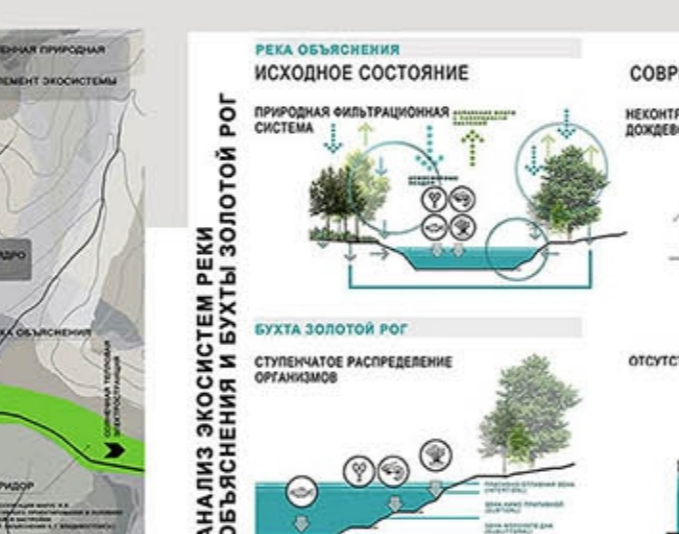



ПРОБЛЕМАТИКА

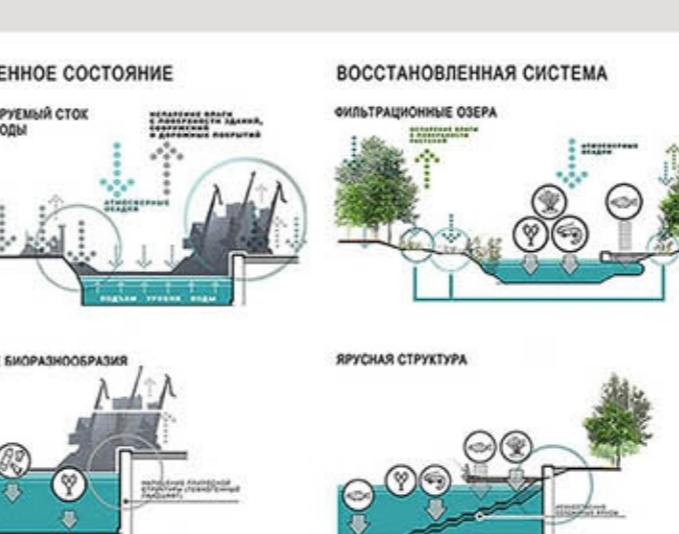


ВИДОВОЙ КАДР С КУЛ

ЦЕНТР ВОССТАНОВЛЕНИЯ ВОДНОЙ СРЕДЫ В Г. ВЛАДИВОСТОКЕ (ВКР БАКАЛАВРА АРХИТЕКТУРЫ)

Автор: Смеловская А.М., Дальневосточный федеральный университет
Руководитель: Казанцев П.А.

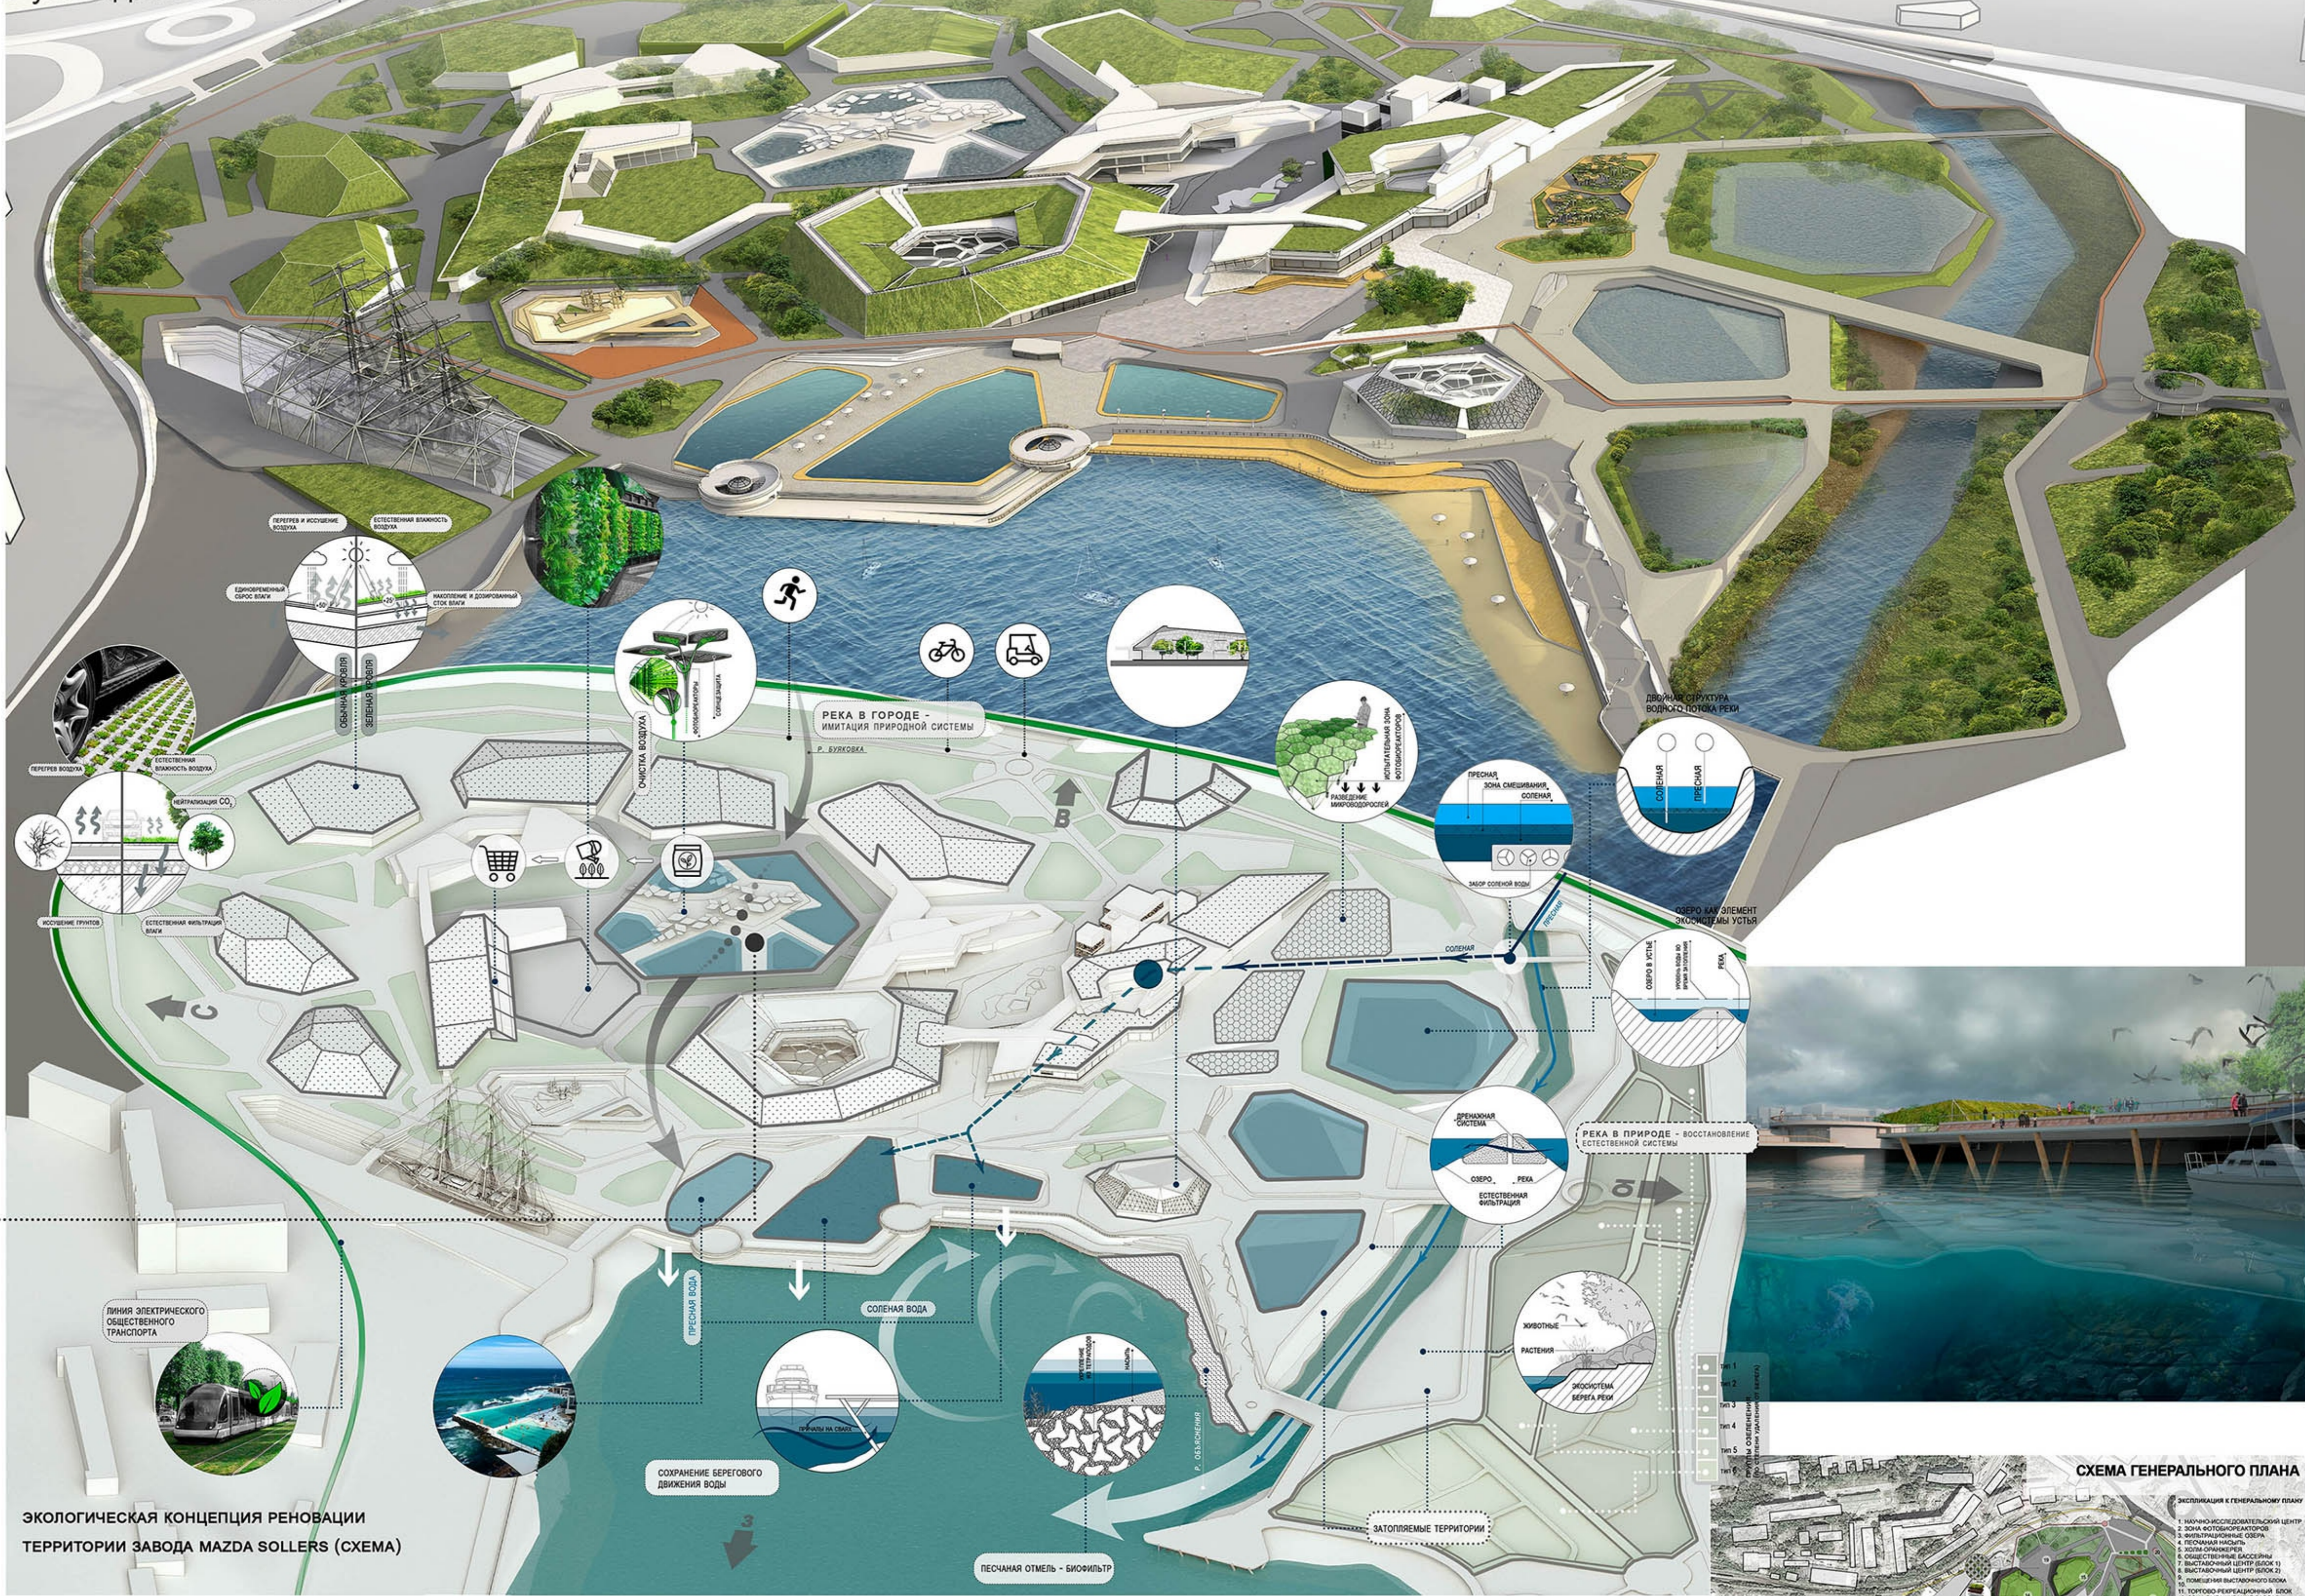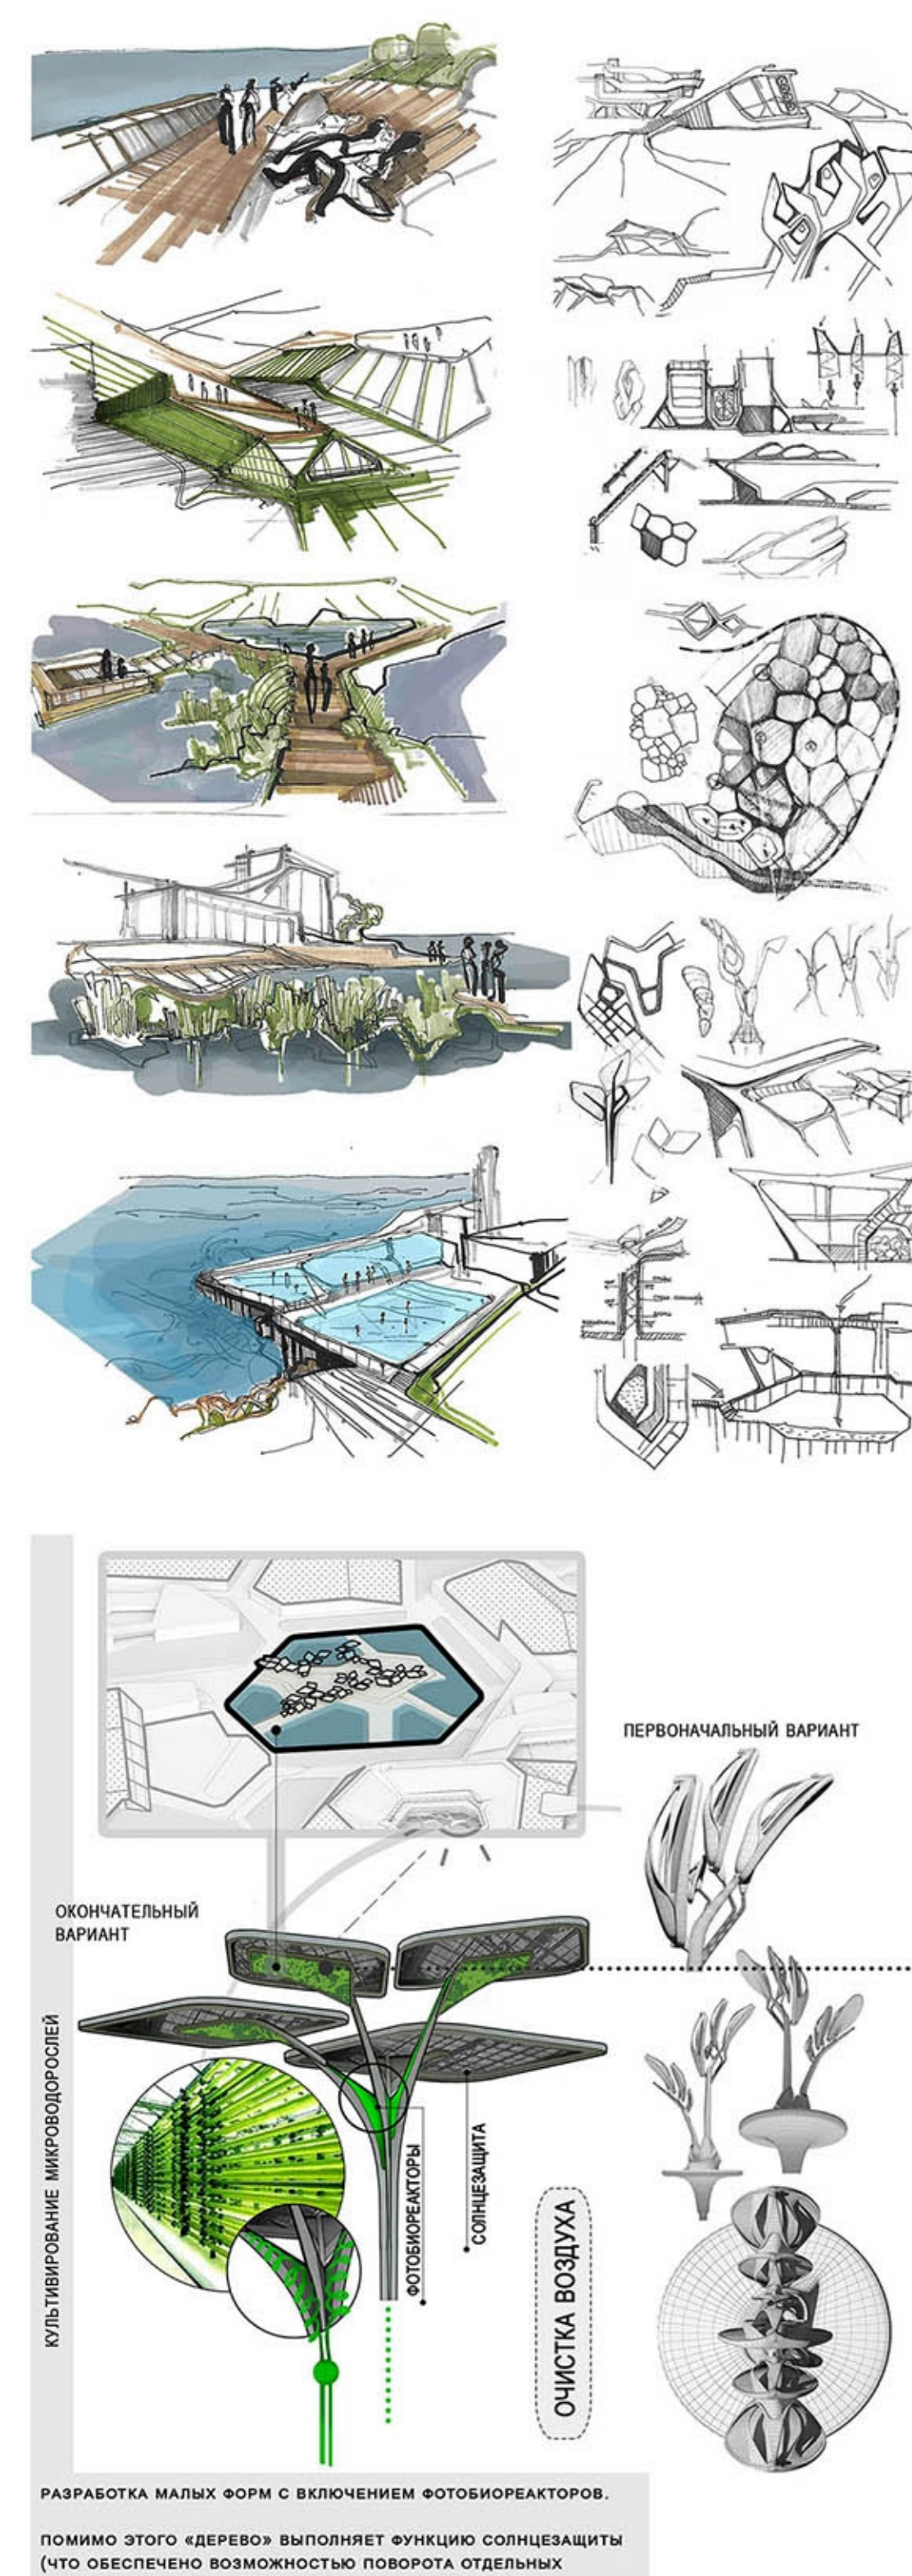


ЭКОЛОГИЧЕСКАЯ КОНЦЕПЦИЯ РЕНОВАЦИИ ТЕРРИТОРИИ ЗАВОДА MAZDA Sollers (СХЕМА)

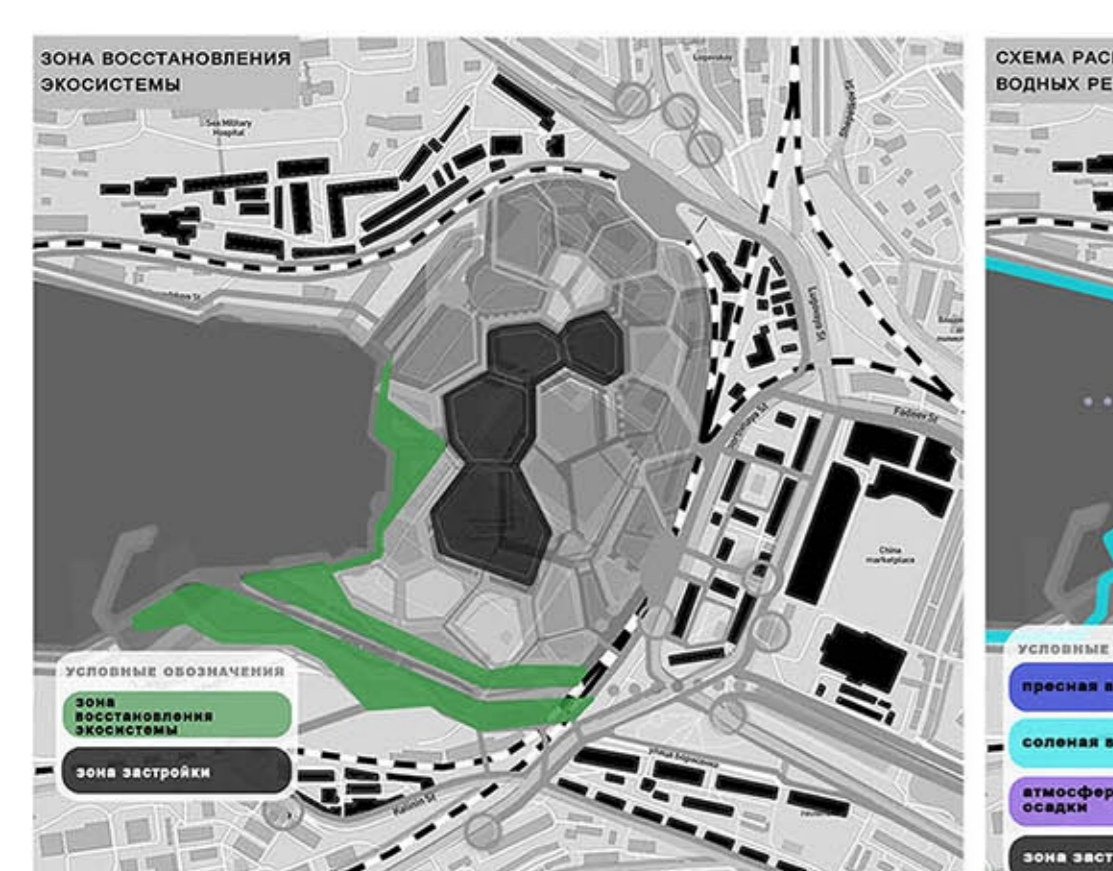

РАЗРАБОТКА МАЛЫХ ФОРМ С ВКЛЮЧЕНИЕМ ФОТОЭЛЕМЕНТОВ. ПОМИМО ЭТОГО 'ДЕРЕВО' ВЫПОЛНИТ ФУНКЦИЮ СОЛНЦЕЗАЩИТЫ (ЧТО ОБЕСПЕЧИТО ВОЗМОЖНОСТЬ ПОВОРОТА ОТДЕЛЬНЫХ ЭЛЕМЕНТОВ В ЗАВИСИМОСТИ ОТ ПОЛОЖЕНИЯ СОЛНЦА)

ОКОНЧАТЕЛЬНЫЙ ВАРИАНТ

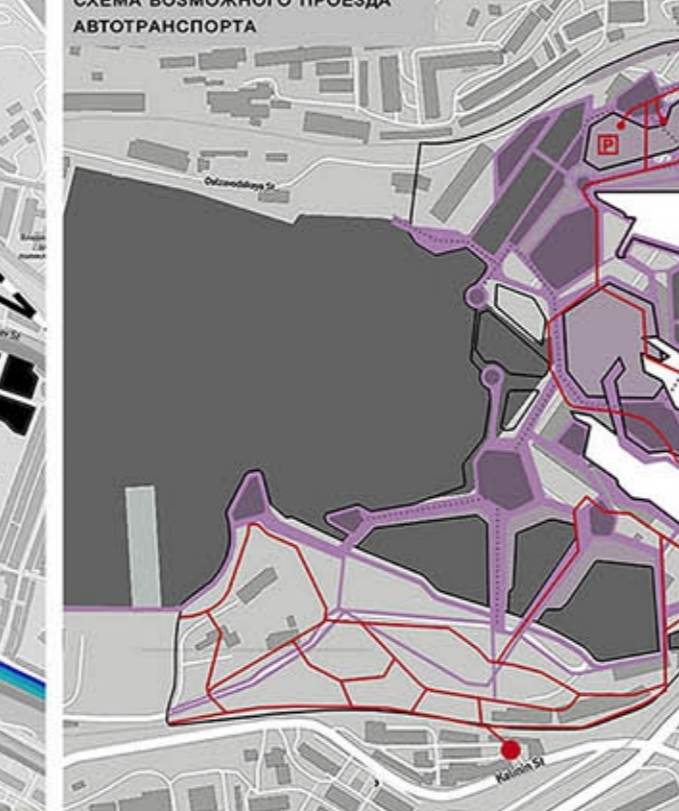

ПЕРВОНАЧАЛЬНЫЙ ВАРИАНТ



ЛИНИЯ ЭЛЕКТРИЧЕСКОГО ОБЩЕСТВЕННОГО ТРАНСПОРТА



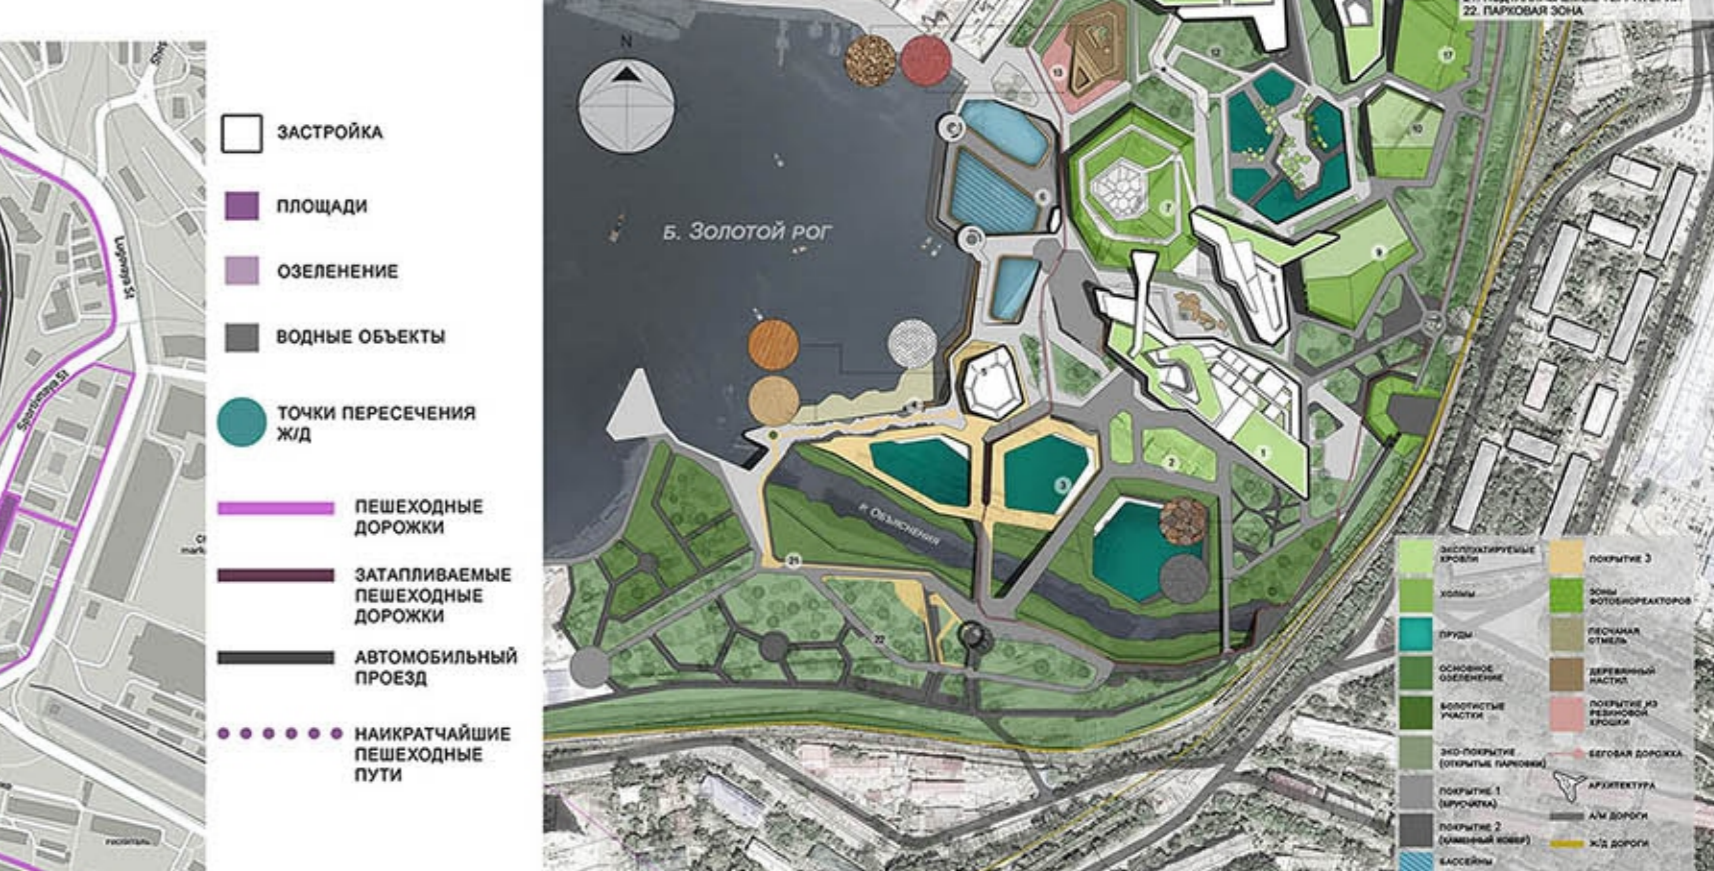


СХЕМА ГЕНЕРАЛЬНОГО ПЛАНА

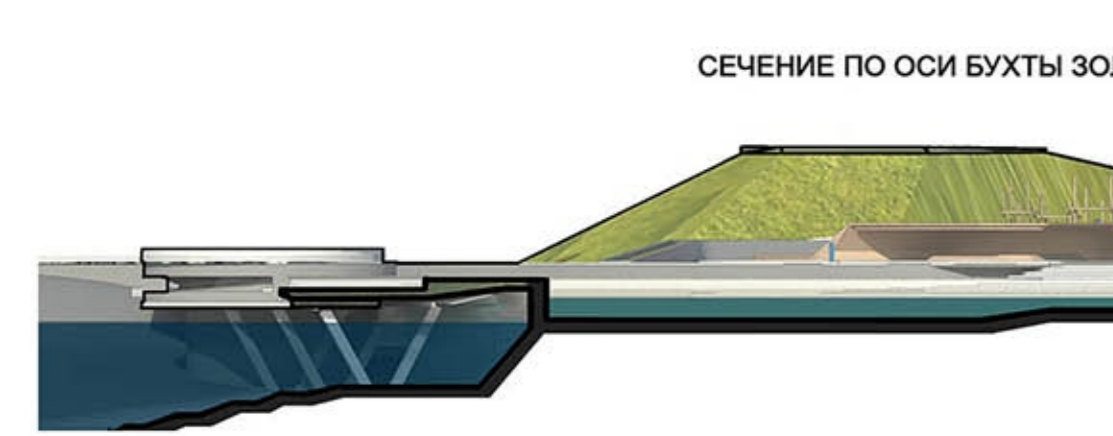

СЕЧЕНИЕ ПО ОСИ БУХТЫ ЗОЛОТОЙ РОГ

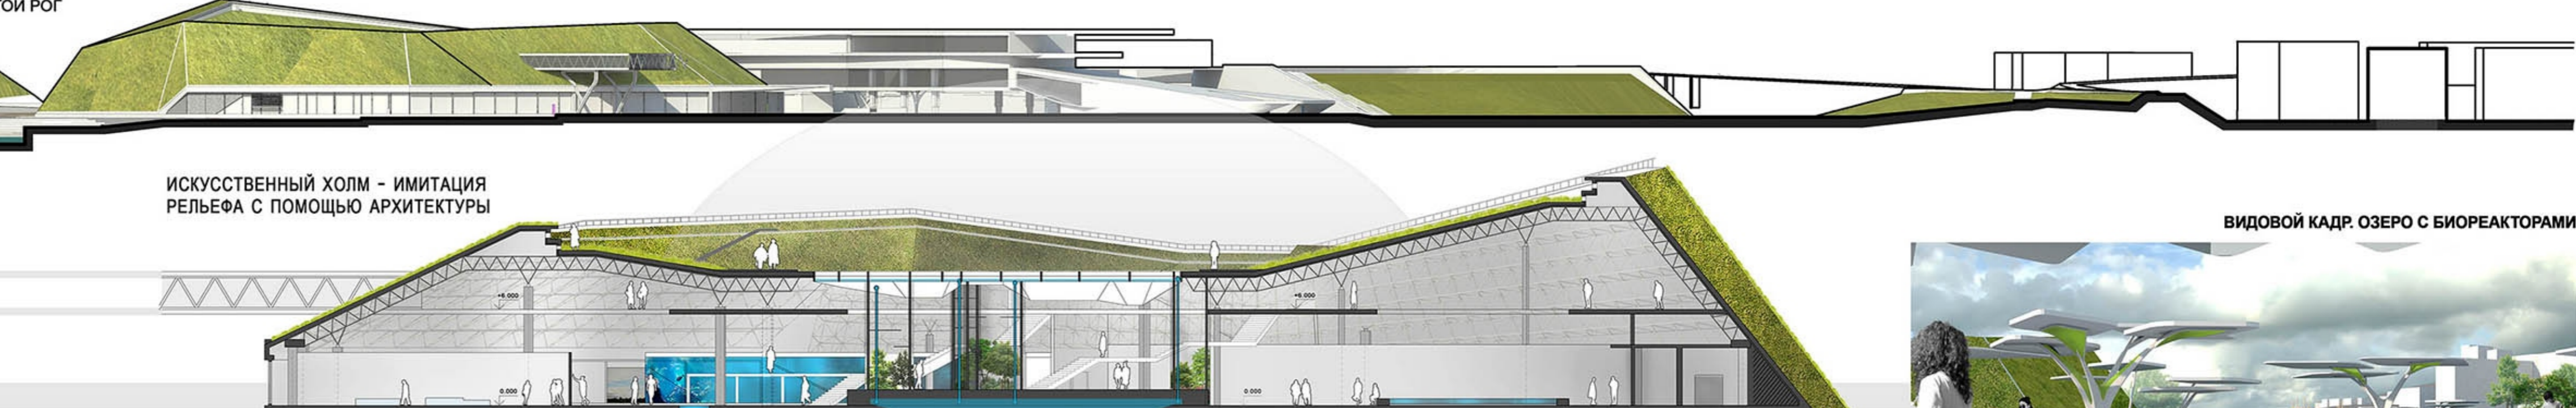

ИСКУССТВЕННЫЙ ХОЛМ - ИМИТАЦИЯ РЕЛЬЕФА С ПОМОЩЬЮ АРХИТЕКТУРЫ



ПЛАН НА ОТМЕТКЕ 0.000

ПЛАН НА ОТМЕТКЕ +6.000

ПЛАН НА ОТМЕТКЕ +10.500

ПЛАН НА ОТМЕТКЕ +10.500




ВИДОВОЙ КАДР ОЗЕРА С БИОРЕАКТОРАМИ



ВИДОВОЙ КАДР ВНУТРЕННИЙ ДВОР



ИНТЕРЬЕР ХОЛМА

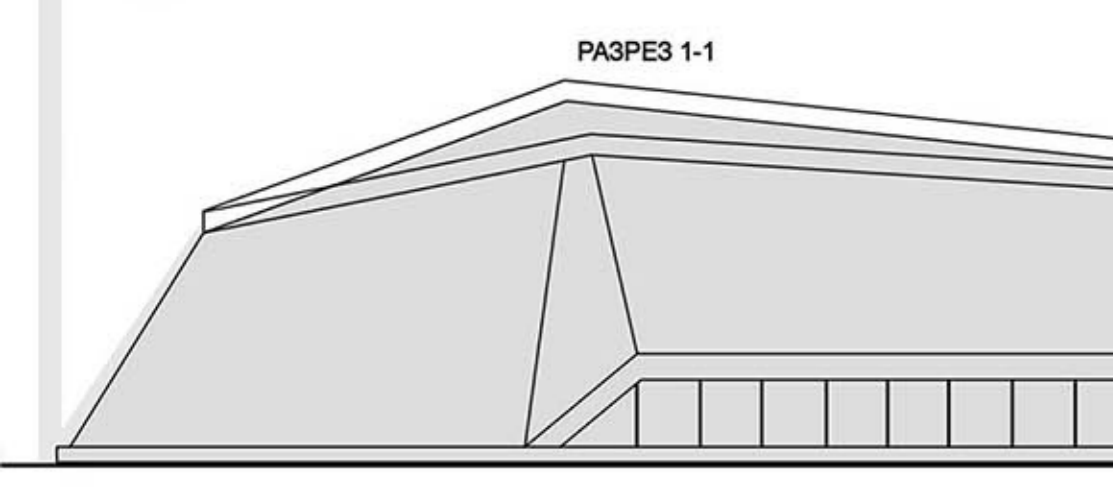


РАЗРЕЗ 1-1

ПРОЕКТ РЕНОВАЦИИ ПРОМЫШЛЕННОЙ ЗОНЫ НА ПОБЕРЕЖЬЕ БУХТЫ ЗОЛОТОЙ РОГ (ВЛАДИВОСТОК)

ЦЕЛЬ СОСТОИТ В РАЗРАБОТКЕ ПРОЕКТНОГО ПРЕДЛОЖЕНИЯ ДЛЯ СЛОЖНОГО ГРАДОСТРОИТЕЛЬНОГО УЗЛА - УСТЬЯ РЕКИ ОБЪЯСНЕНИЯ И КУЛОВОЙ ЧАСТИ БУХТЫ.

В РАМКАХ ПРОЕКТА ПРЕДУСМОТРЕНЫ:

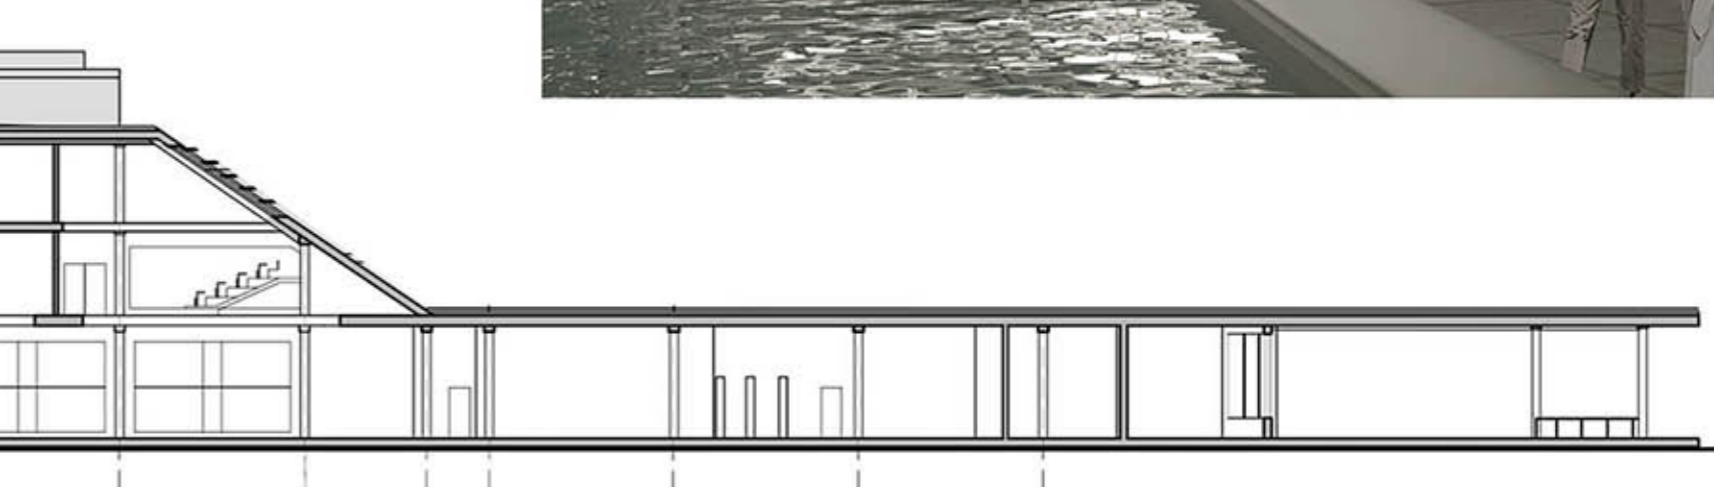

ПРОЕКТИРУЕМЫЕ ВОЗМОЖНОСТИ:

- ВЫНОС ПРОМЫШЛЕННЫХ ПРЕДЕЛОВ ТЕРРИТОРИИ;
- ИЗМЕНЕНИЕ СУЩЕСТВУЮЩЕГО ФУНКЦИОНАЛЬНОГО ЗОНИРОВАНИЯ;
- РАЗРАБОТКА ЭЛЕМЕНТА ЗЕЛЕННОГО КАРИСА ГОРОДА, ВКЛЮЧАЮЩАЯ МЕРЫ ПО ВОССТАНОВЛЕНИЮ УРБАНОЙ ЭКОСИСТЕМЫ;
- НАСЫЩЕНИЕ ТЕРРИТОРИИ РАЗНООБРАЗНЫМИ СОЦИАЛЬНЫМИ ФУНКЦИЯМИ.