

БЛАГОУСТРОЙСТВО НАБЕРЕЖНОЙ ВДОЛЬ УЛ. ГОРЬКОГО В Г. ЕКАТЕРИНБУРГЕ



ЦЕНТР ГОРОДА

УЧАСТОК ПРОЕКТИРОВАНИЯ

Наш проект — это оригинальная идея по трансформации необдуманного градостроительного решения застройщика, в результате которого в зоне набережной оказался подземный паркинг. Из этого неудобного соседства мы постарались сделать новый привлекательный и современный элемент городской среды. Проект связывает два уровня набережной, обеспечивая комфортное движение пешеходов и велосипедистов. Организуется новое публичное общественное пространство вдоль русла реки с дополнительными функциями, встроенными в современное ландшафтно-архитектурно-ландшафтное решение.



СХЕМА РАЗВЕРТКИ БЛАГОУСТРОЙСТВА НАБЕРЕЖНОЙ, М 1:500

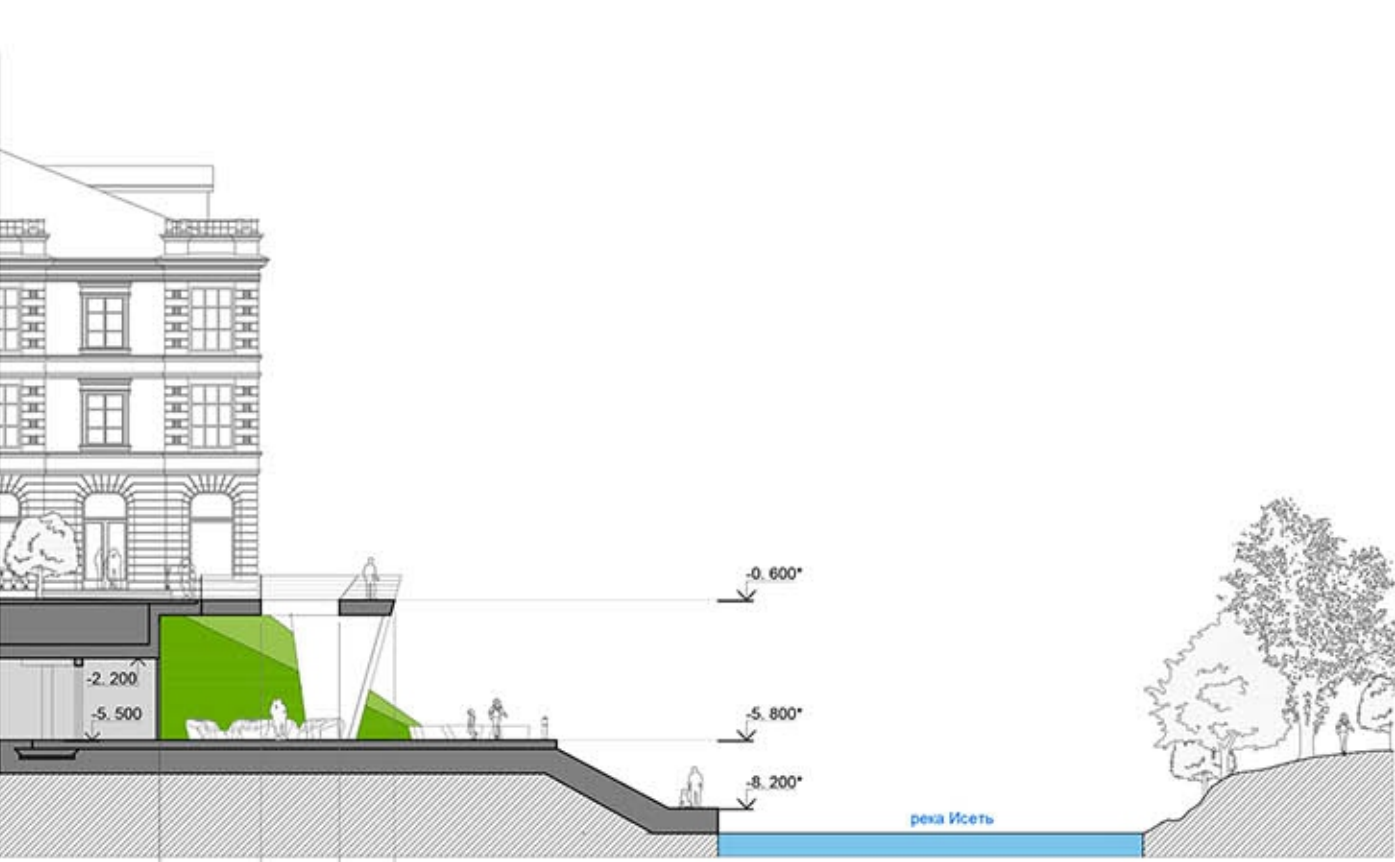


СХЕМА РАЗРЕЗА 1-1, М 1:250

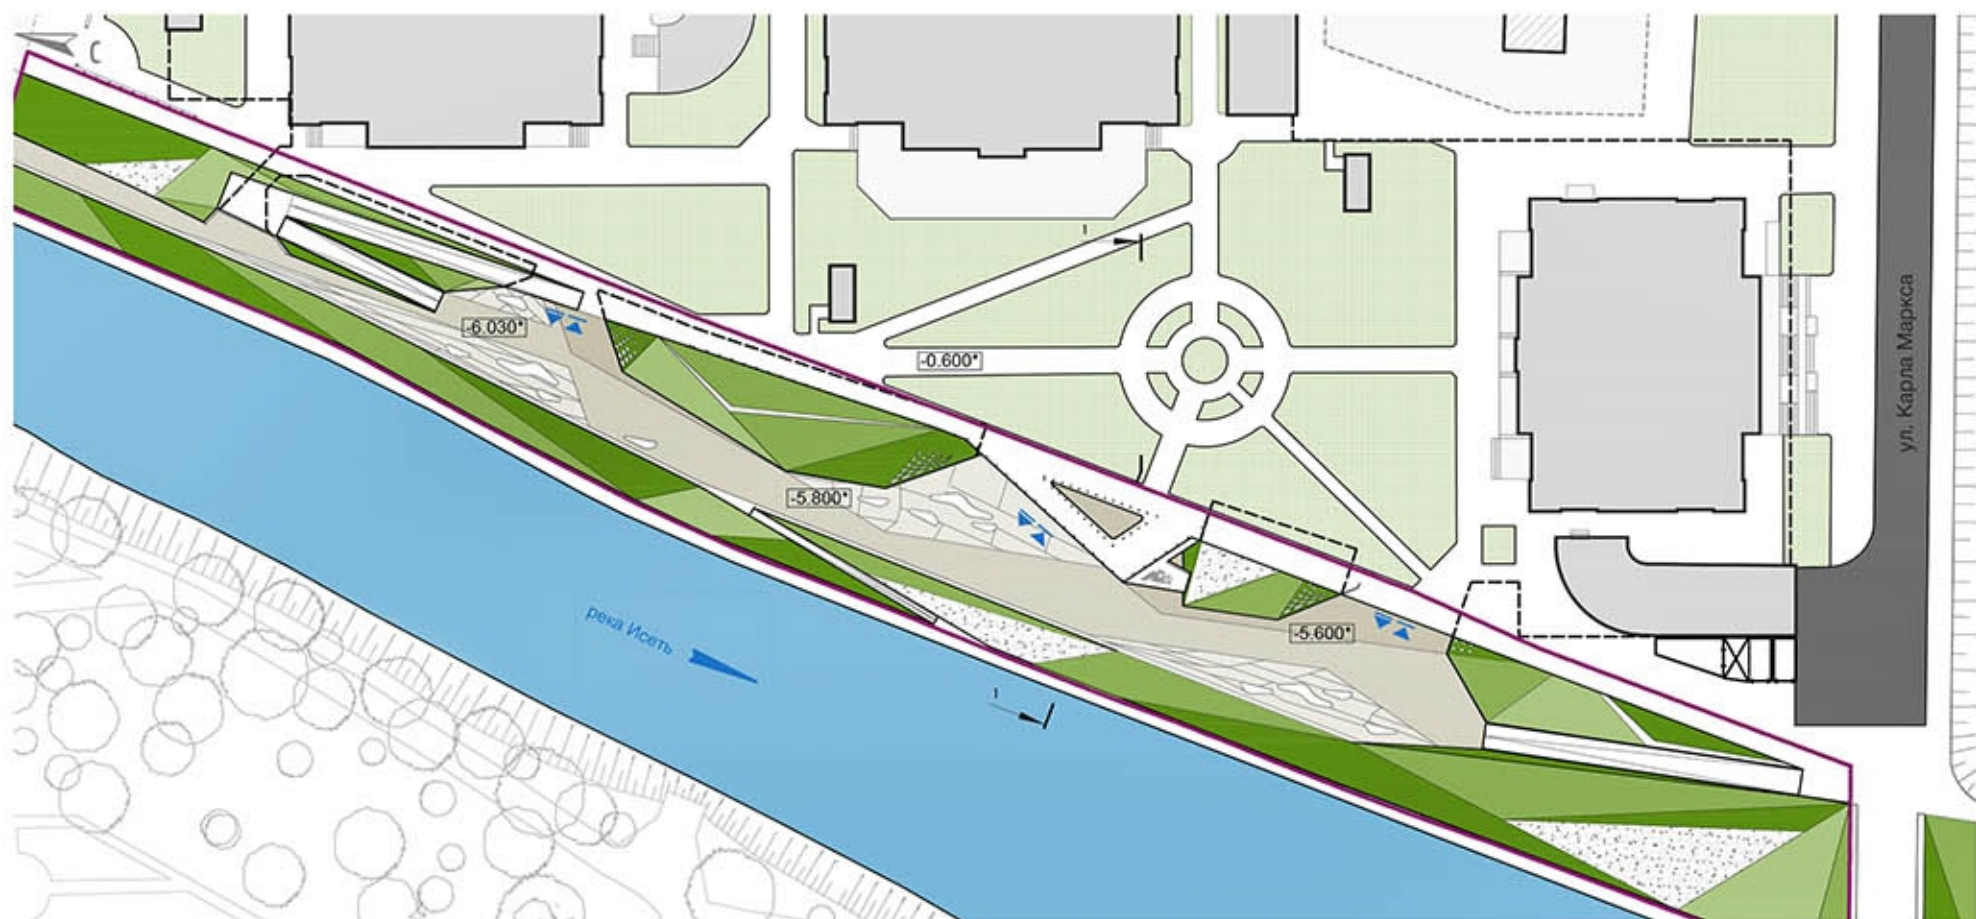


СХЕМА ПЛАНА НАДЗЕМНОЙ ЧАСТИ НА ОТМ. -0.600, М 1:1000

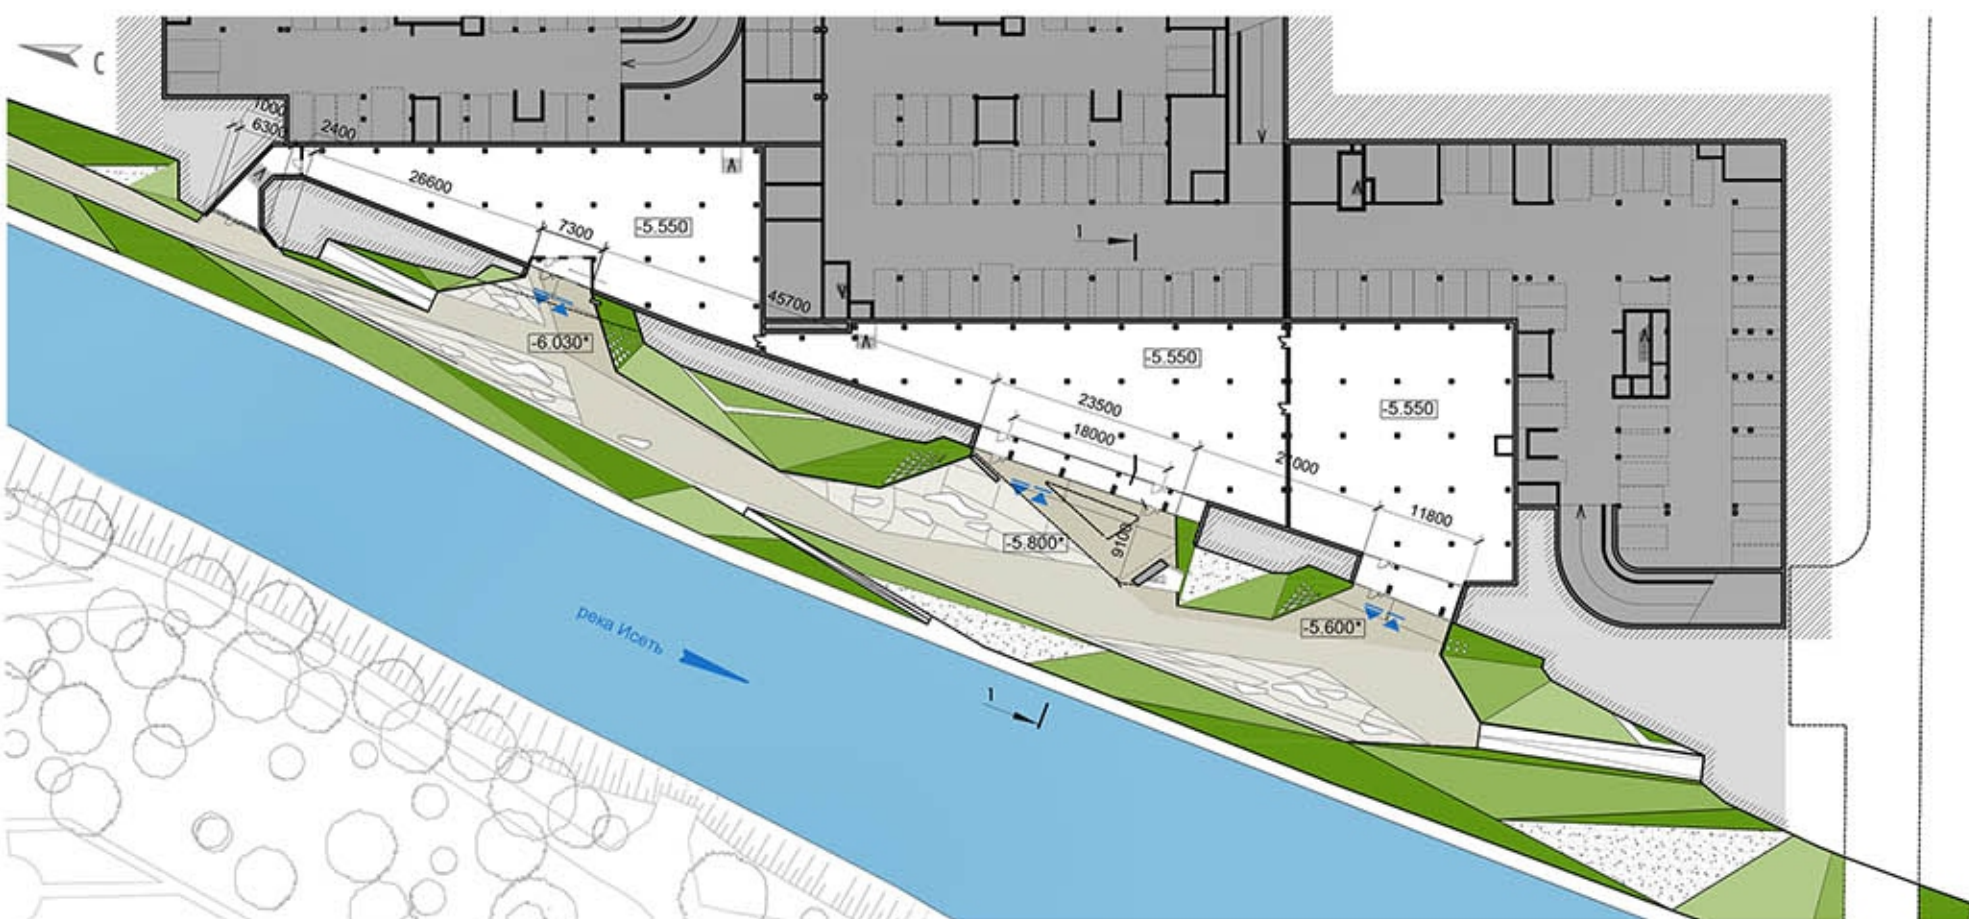


СХЕМА ПЛАНА ПОДЗЕМНОЙ ЧАСТИ НА ОТМ. -5.500, М 1:1000

