
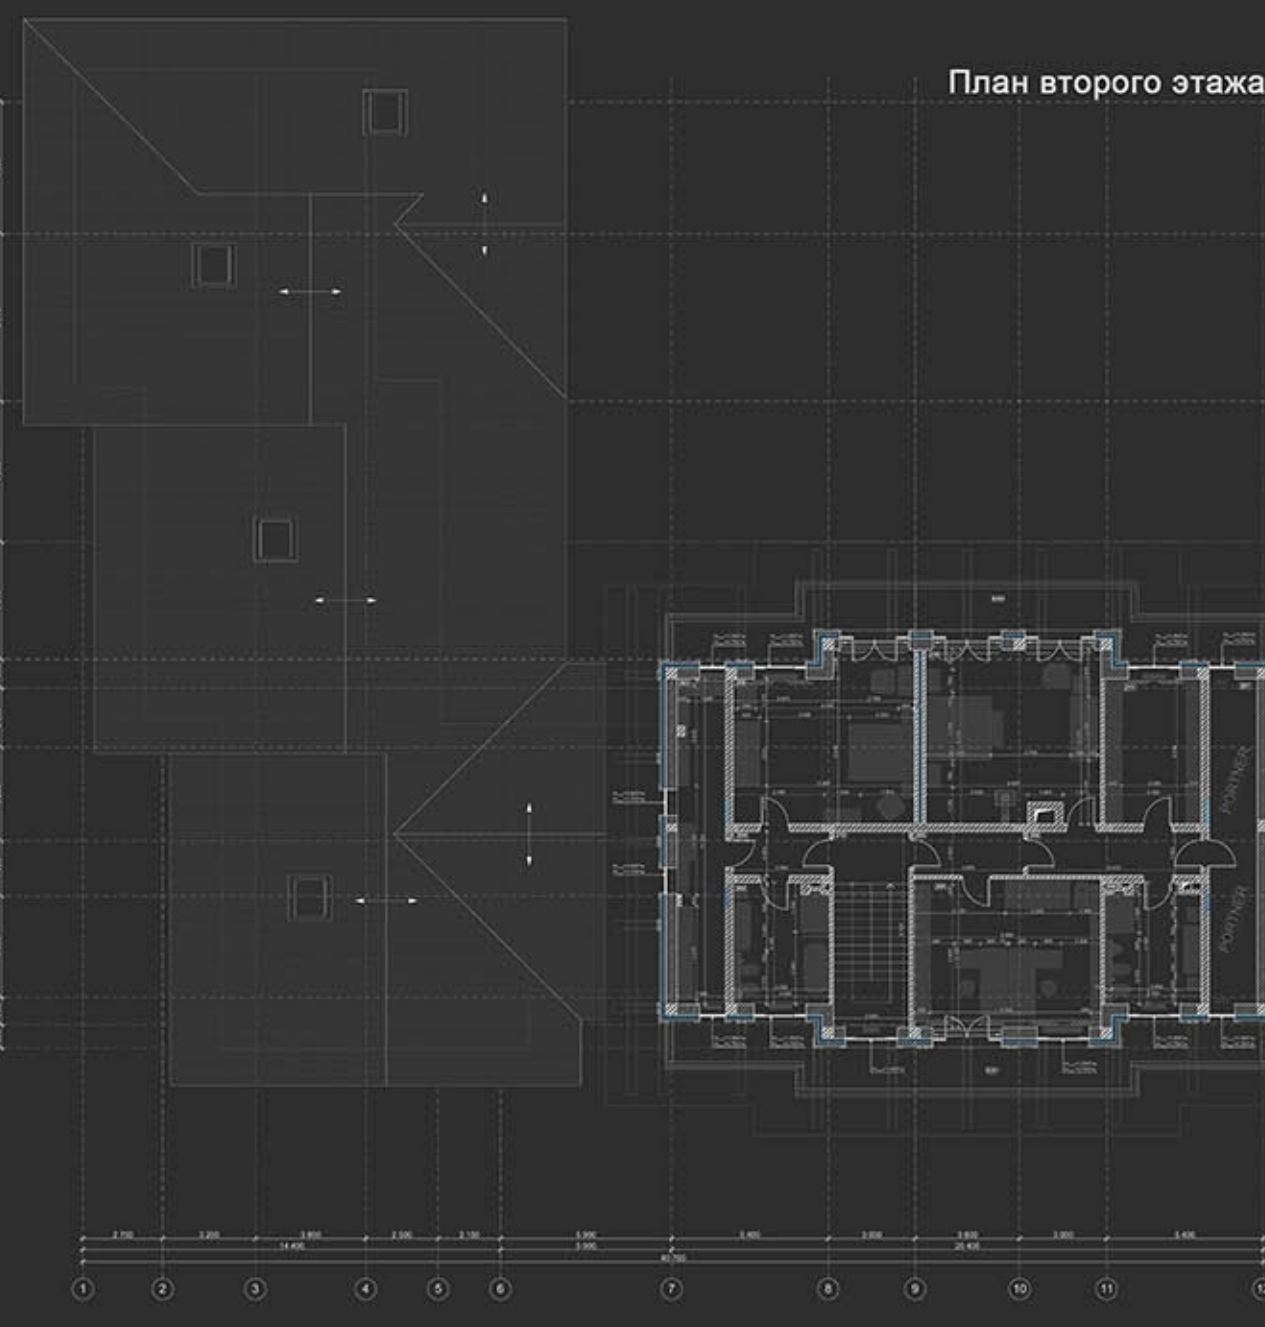


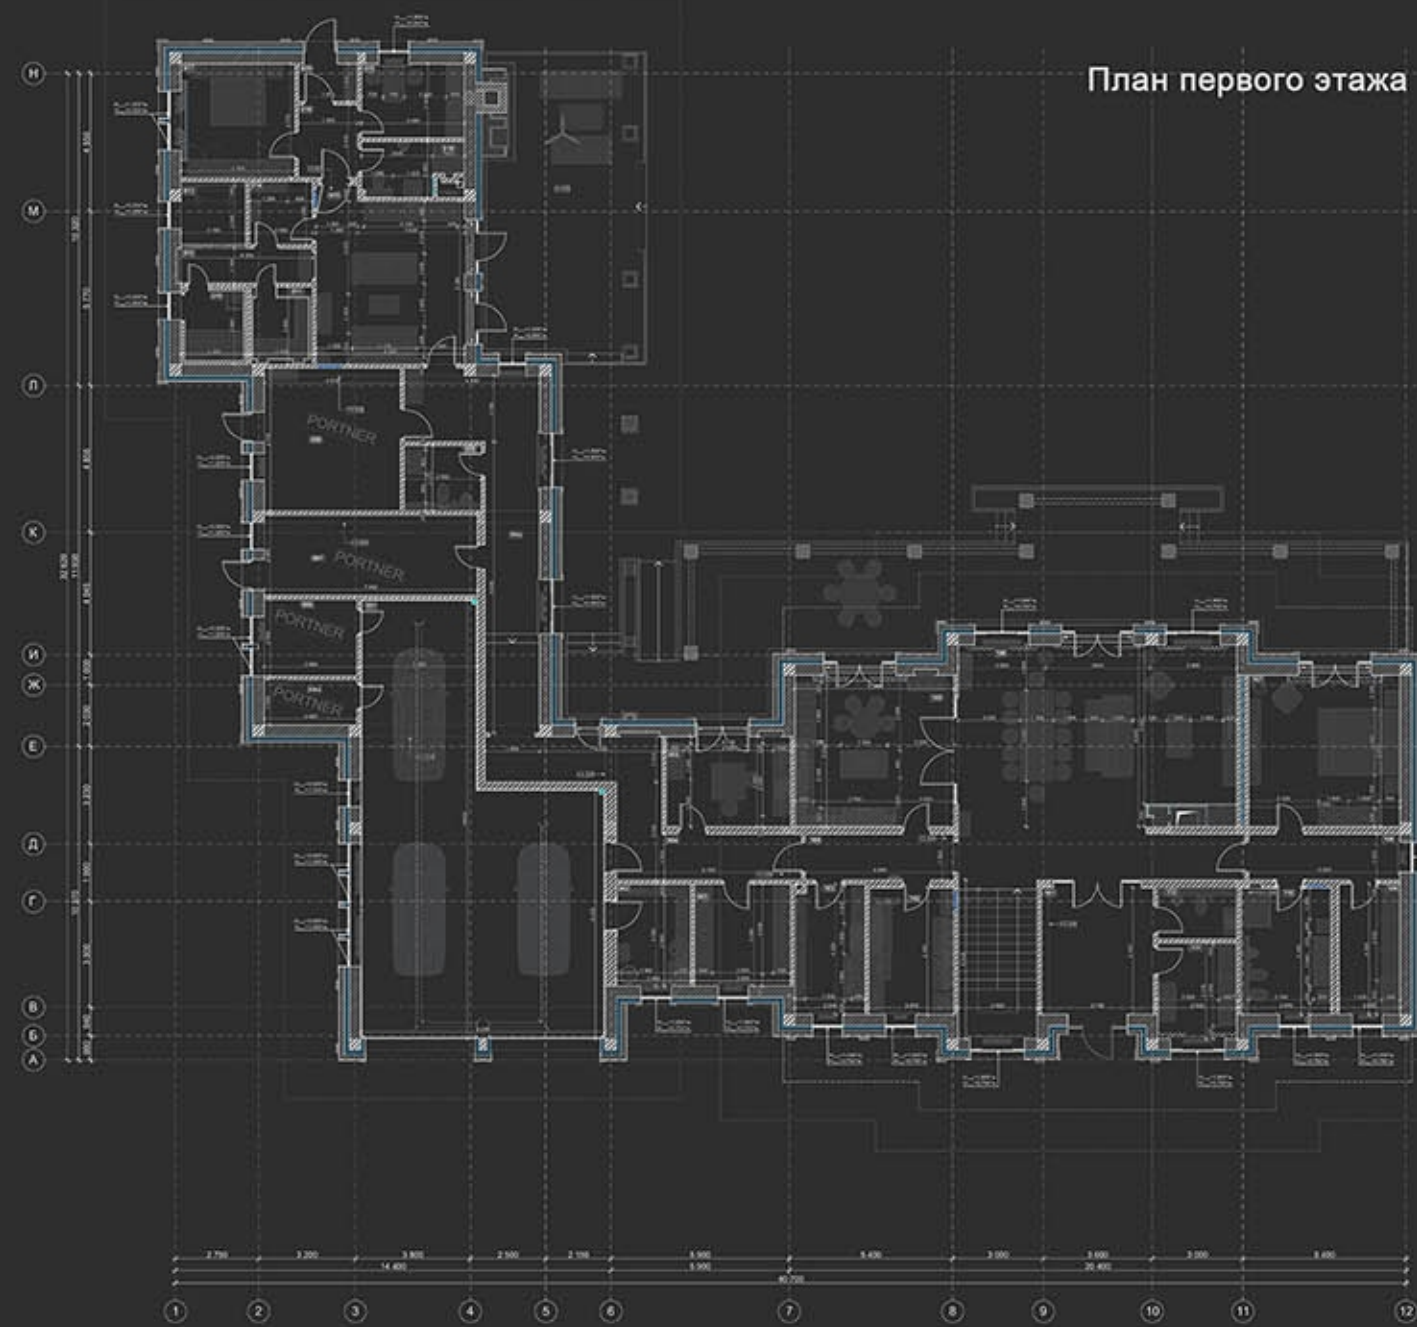

Le Premier chalet

Le PREMIER chalet

Одноквартирный жилой дом в КП «Вымпел» Красногорского района Московской области.

Площадь первого этажа 496,74 кв.м
Площадь второго этажа 197,92 кв.м

Проектирование 2013-2018 гг.
Строительство 2014-2018 гг.

Архитектурное бюро АСНОВА


Концепция, эскизный проект объемно-планировочного решения, дизайн-проект интерьеров
ГАП Аксенов В.В. Вед. архитектор Абдулаева А.М. Архитектор Аксенов В.В.

Архитектурное бюро ПОРТНЕР


Проектирование архитектурно-строительных, инженерных разделов стадии рабочий проект



АБ АСНОВА

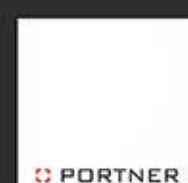

АБ ПОРТНЕР

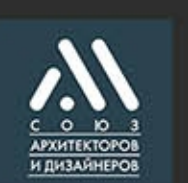

САД