

# Центр управления перевозками Восточного полигона (ЦУП ВП). Блок №5. Интерьеры



Вестибюль 1 этаж




Вестибюль 2 этаж



Диспетчерский зал 1



Лифтовый холл 1

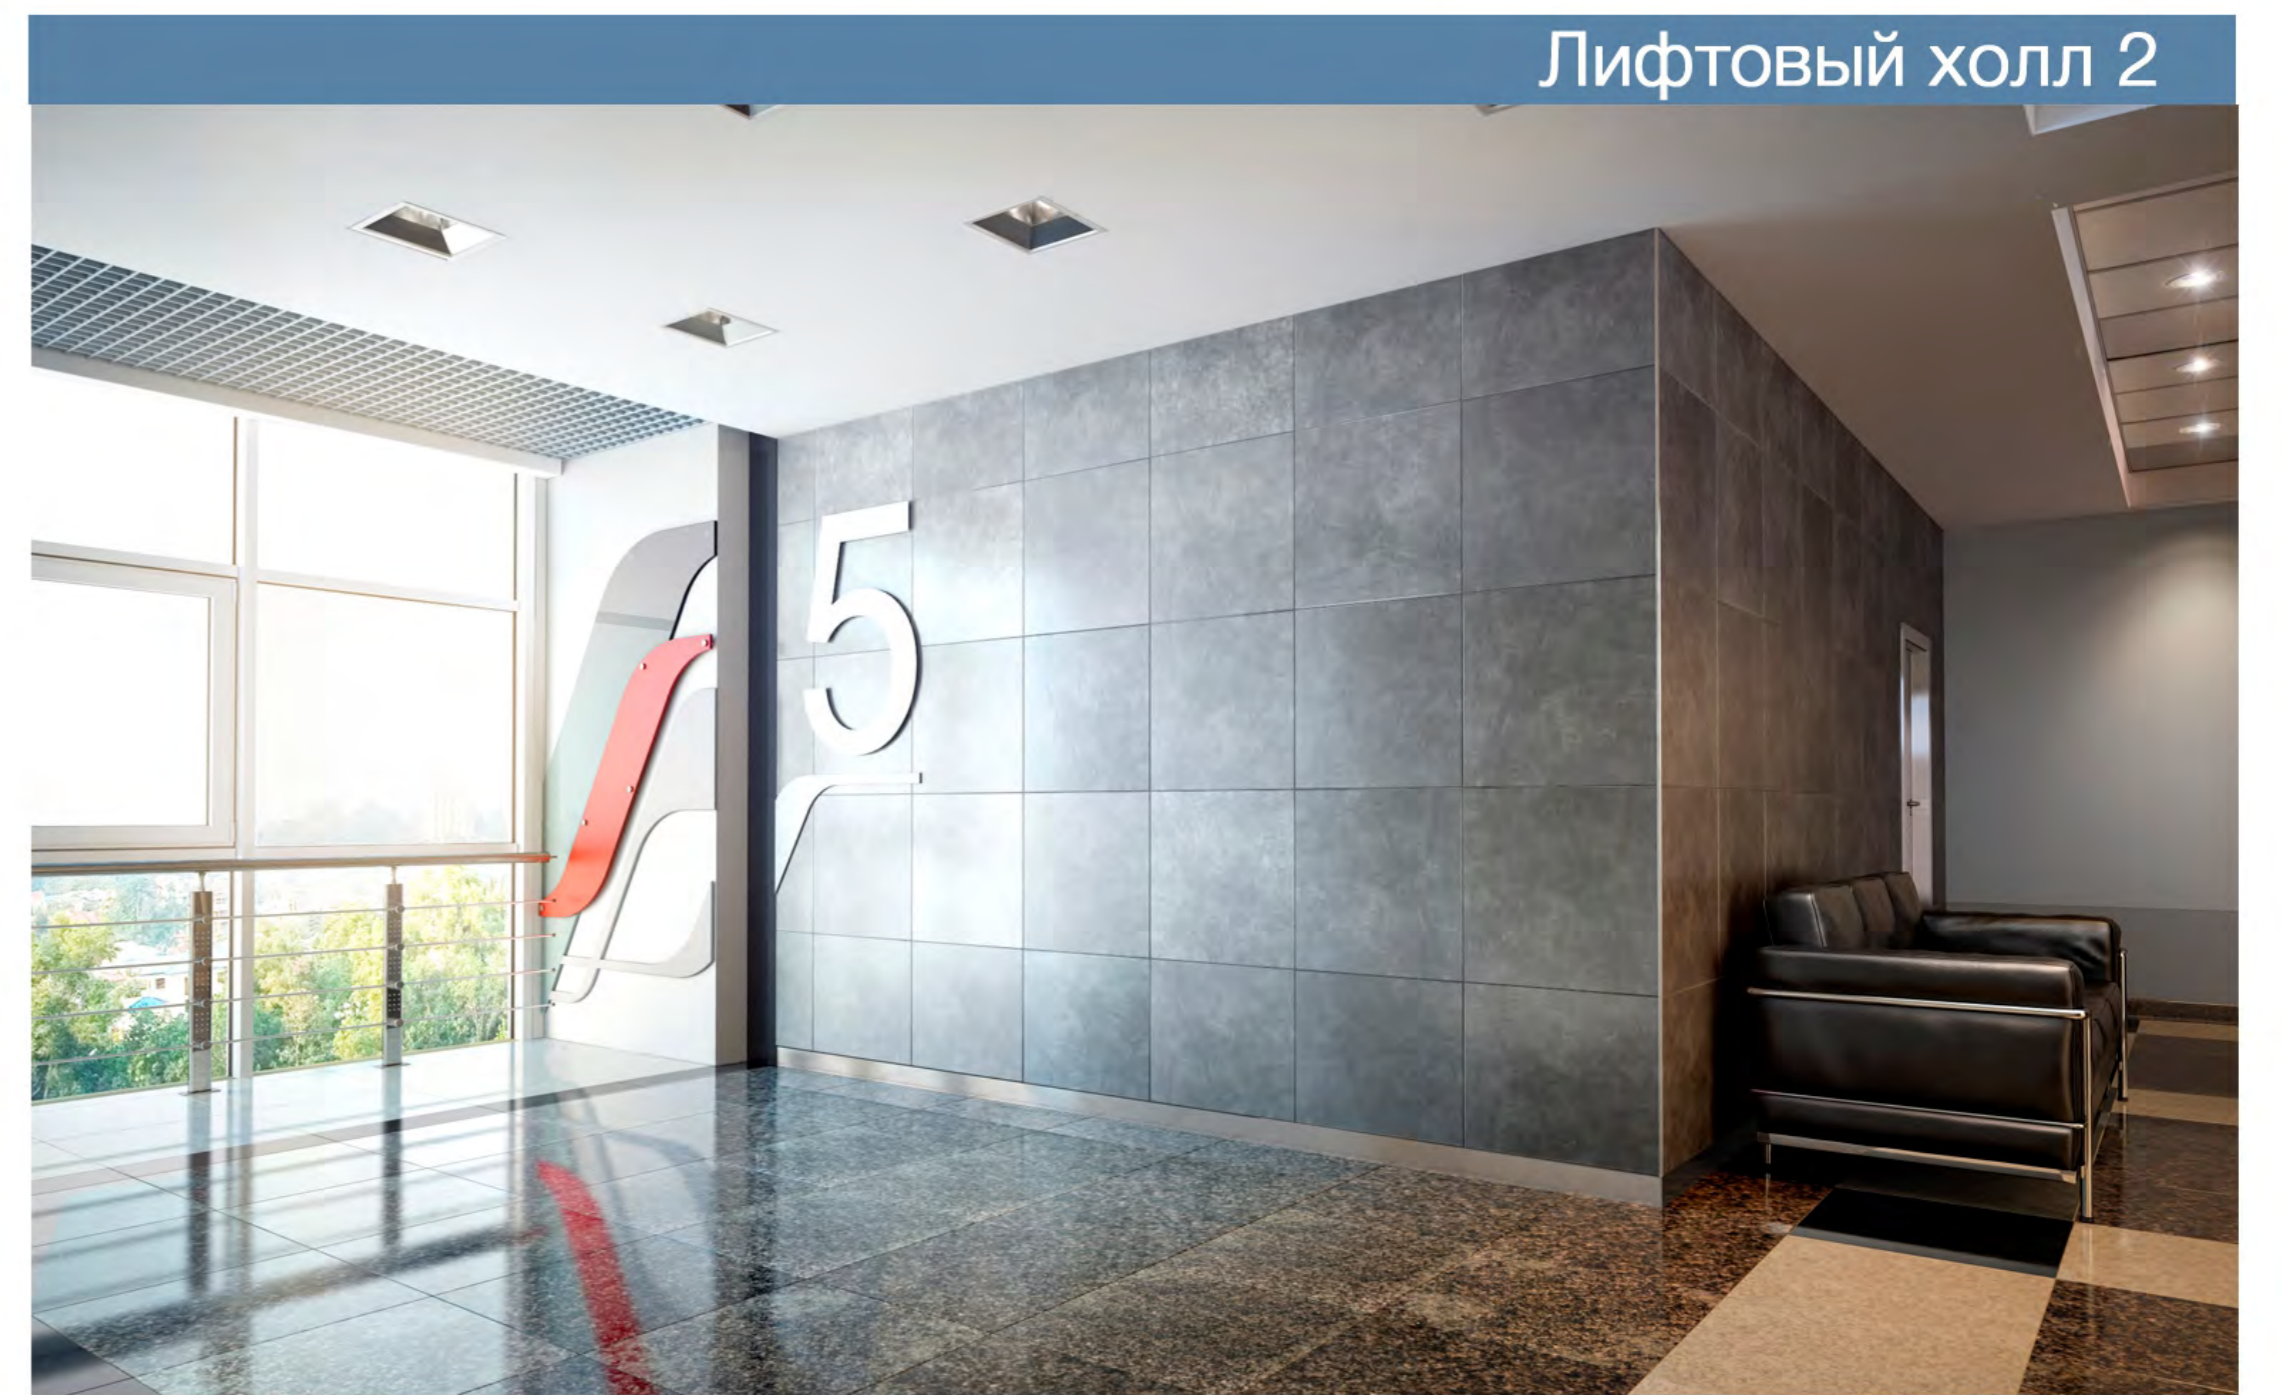


Лифтовый холл 2




Лифтовый холл 3

План 1-го этажа


План 3-го этажа

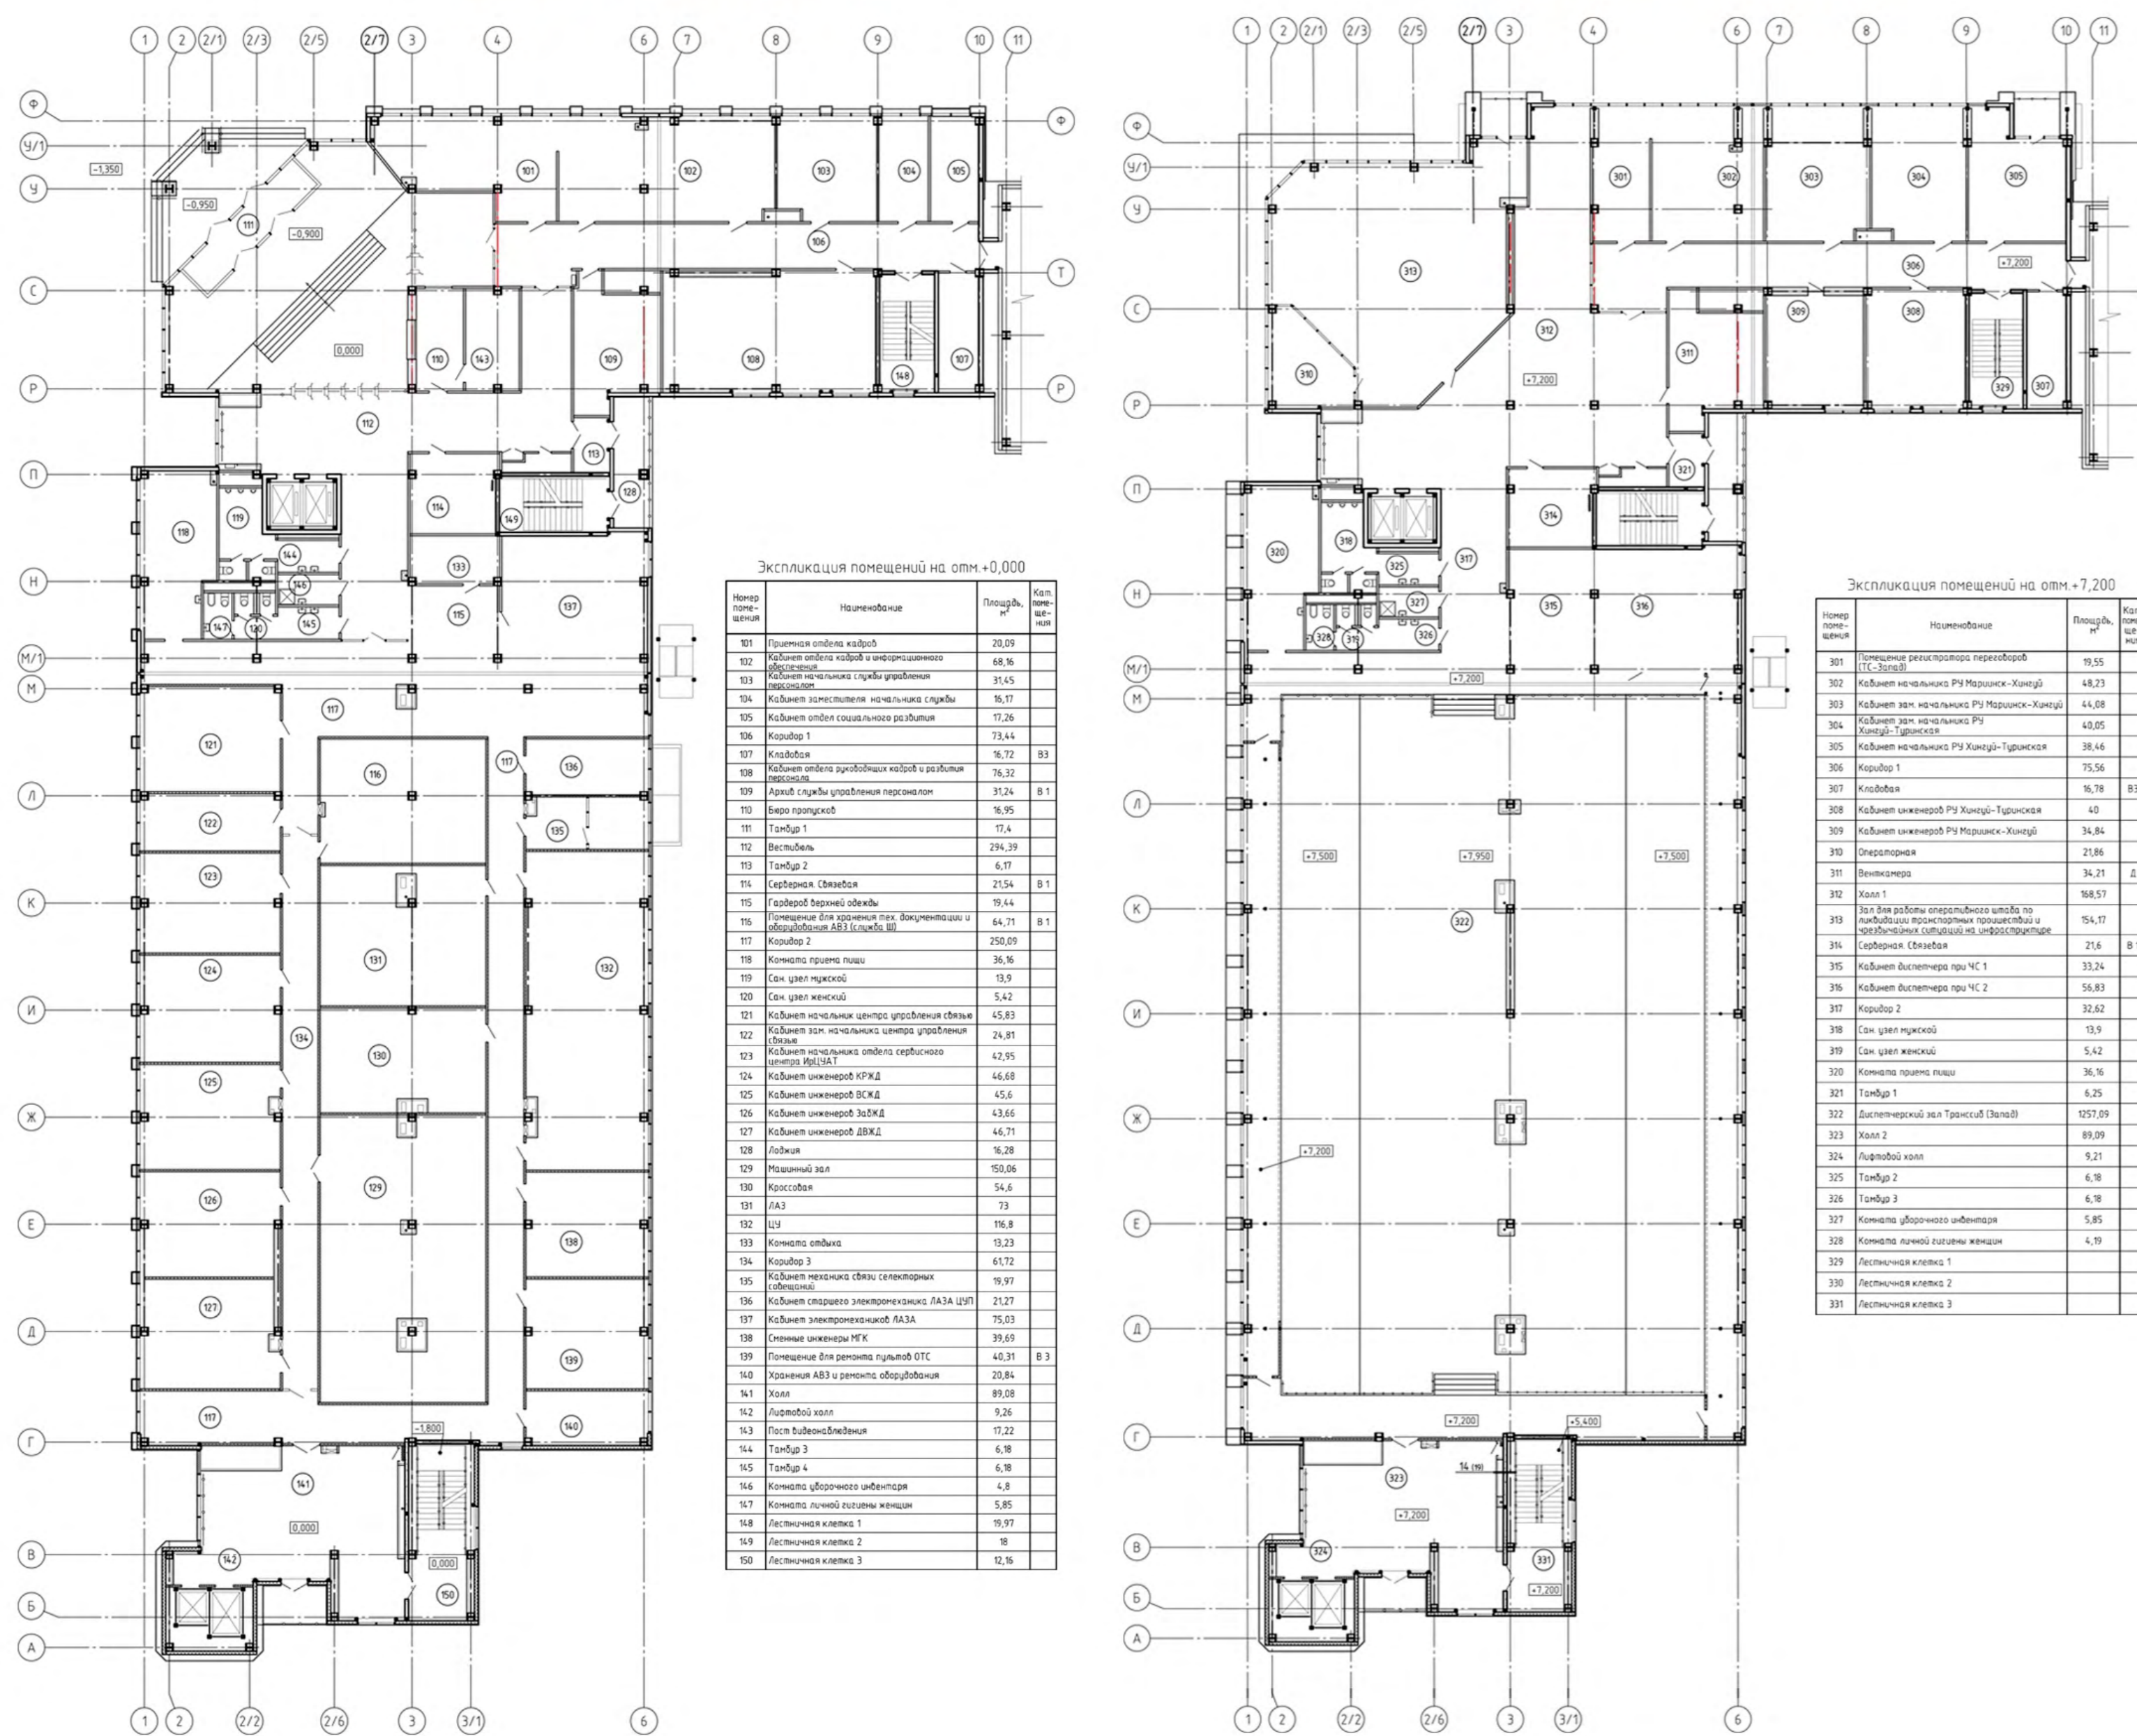


Авторский коллектив: Галкин А.В. Архитектор  
Свиштунова О.С. Архитектор

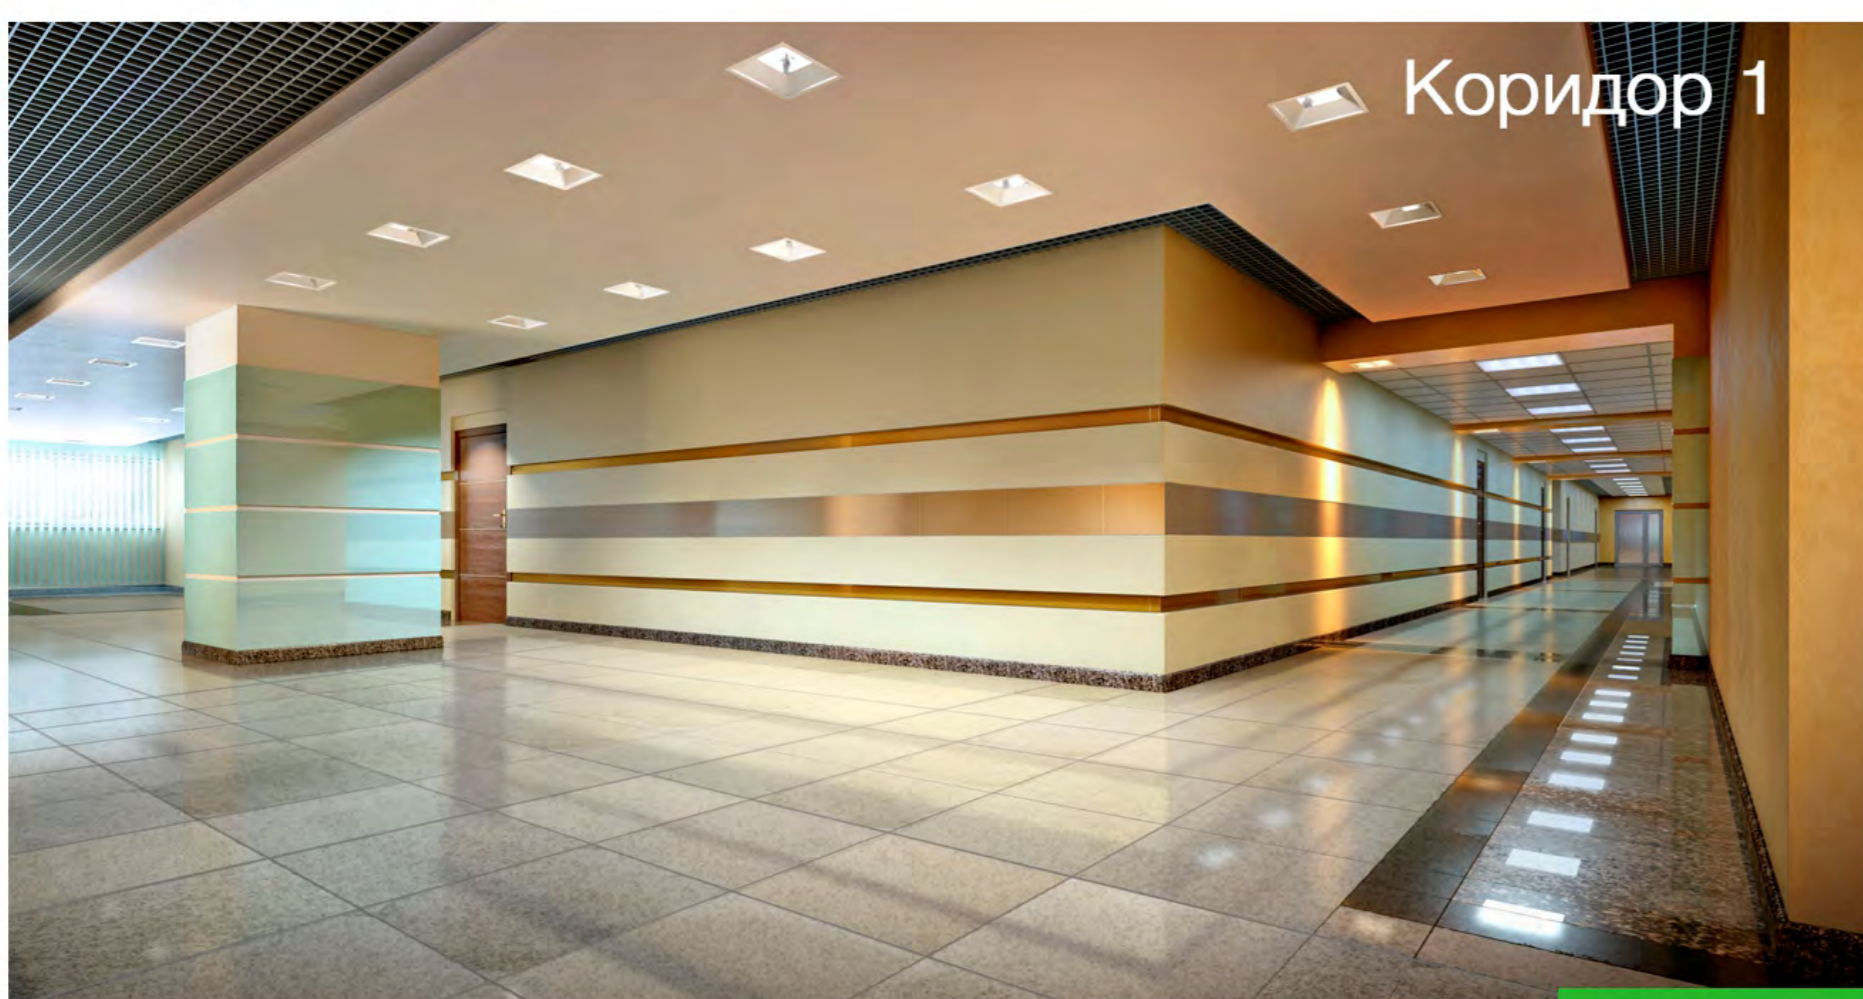

Коридор 1

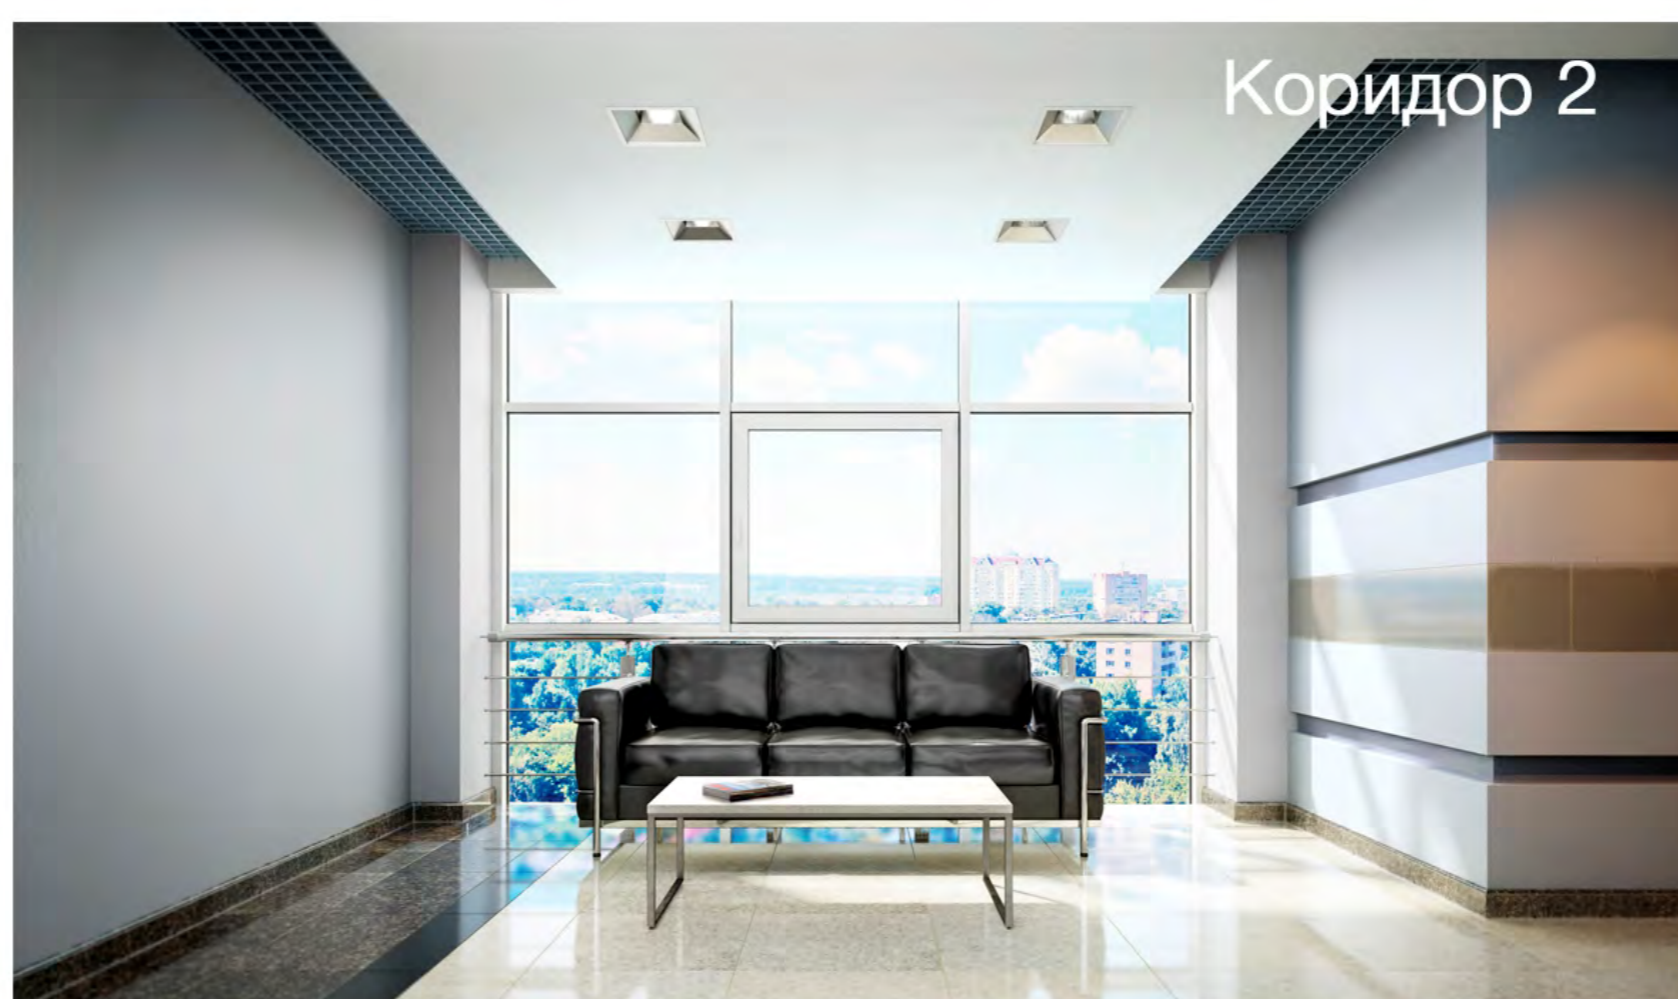

Коридор 2

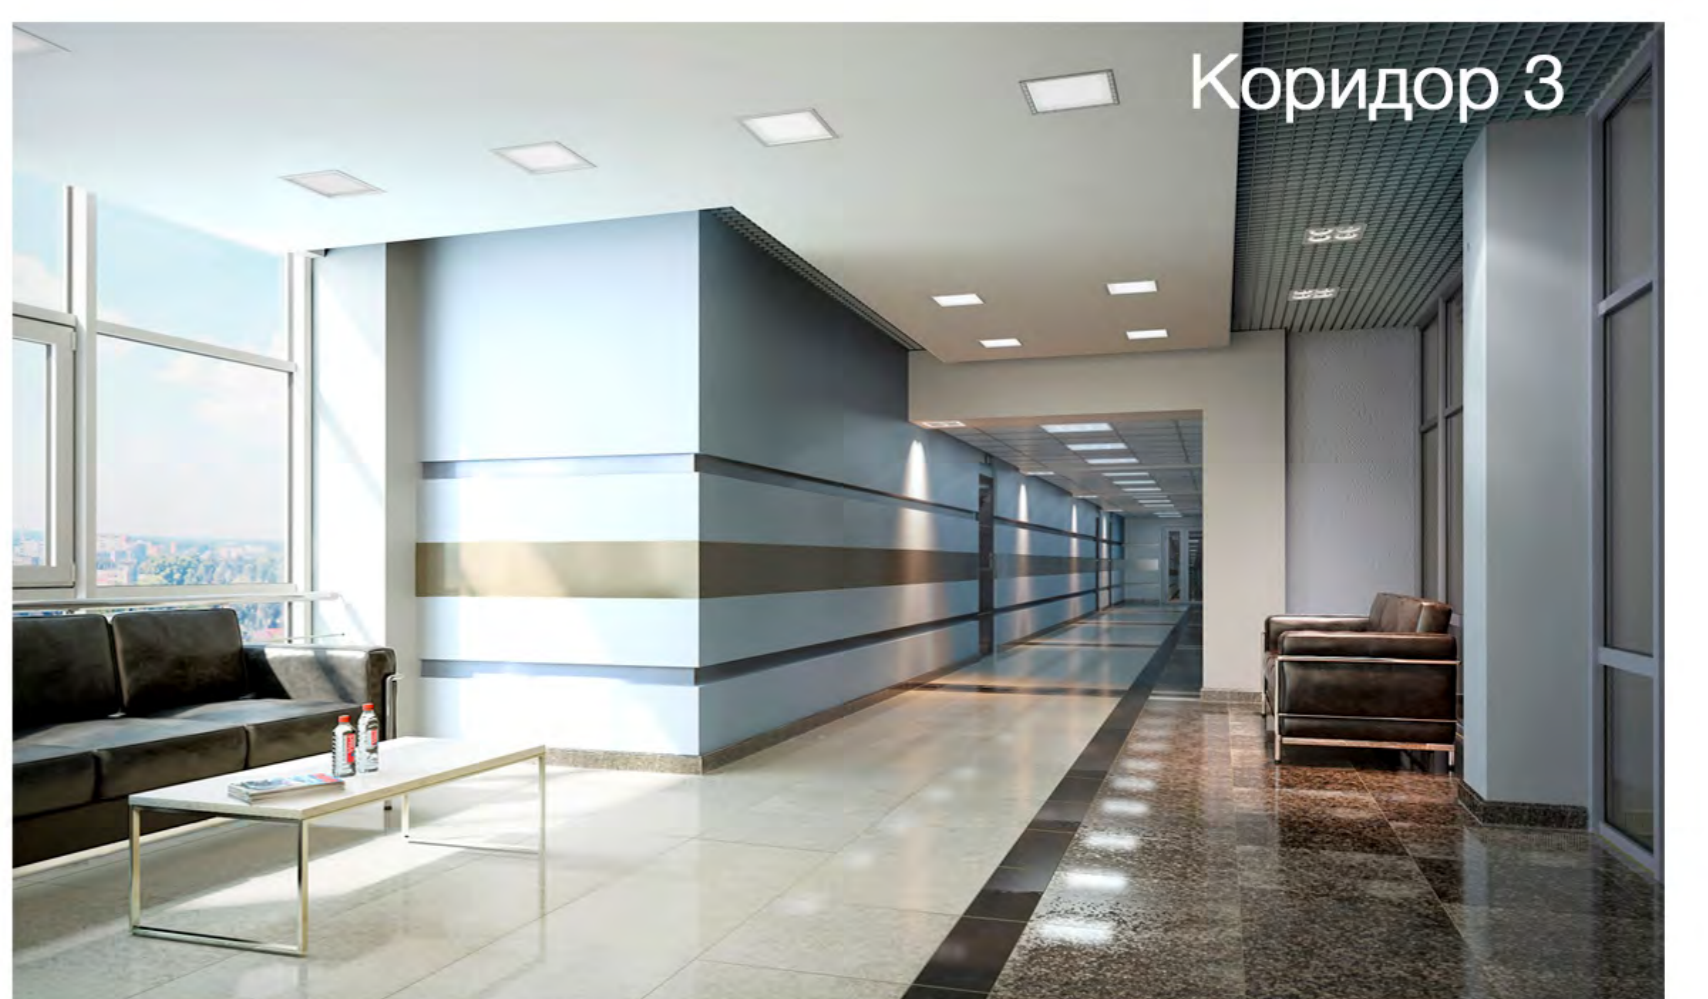

Коридор 3