


Индивидуальный жилой дом на берегу р. Охта

Авторы проекта: Валентина Крылова, Валерий Попов

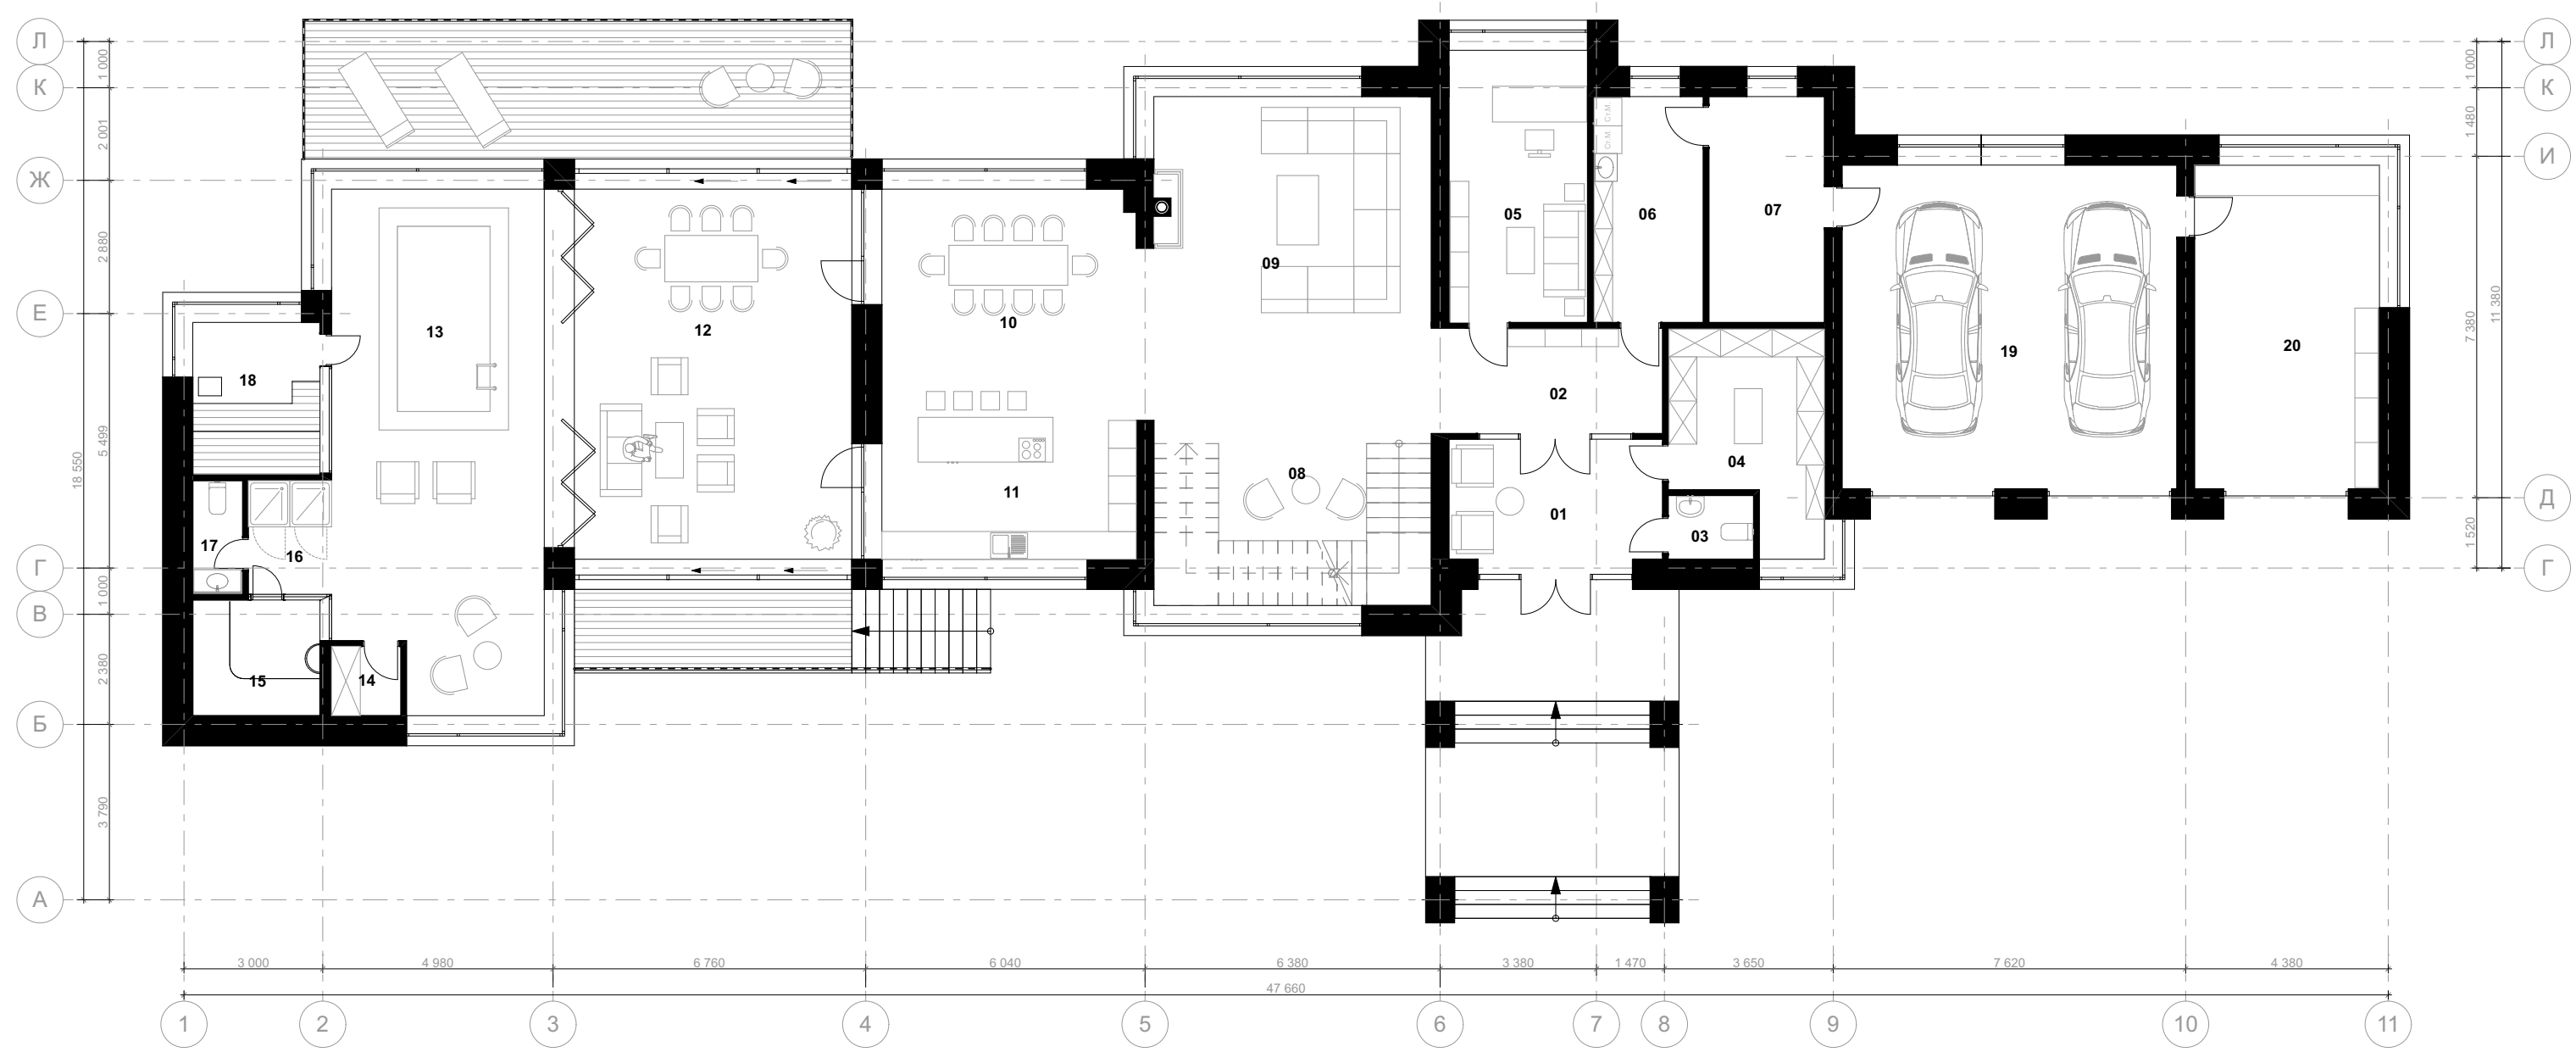

План первого этажа




Экспликация помещений первого этажа


№	Наименование	Площадь
01	Тамбур	12,90
02	Прихожая	11,40
03	Туалет	2,45
04	Гардероб	13,62
05	Кабинет	17,65
06	Хоз.комната	11,58
07	Котельная	12,21
08	Холл	24,00
09	Гостиная	42,00
10	Столовая	29,97
11	Кухня	16,50
12	Терраса	47,90
13	Бассейн	50,30

№	Наименование	Площадь
14	Раздевалка	2,25
15	Хаммам	6,74
16	Душевая	4,95
17	Санузел	2,98
18	Парная	9,07
19	Гараж	50,68
20	Мастерская-хоз.комната	30,54
		399,69 м²

План второго этажа

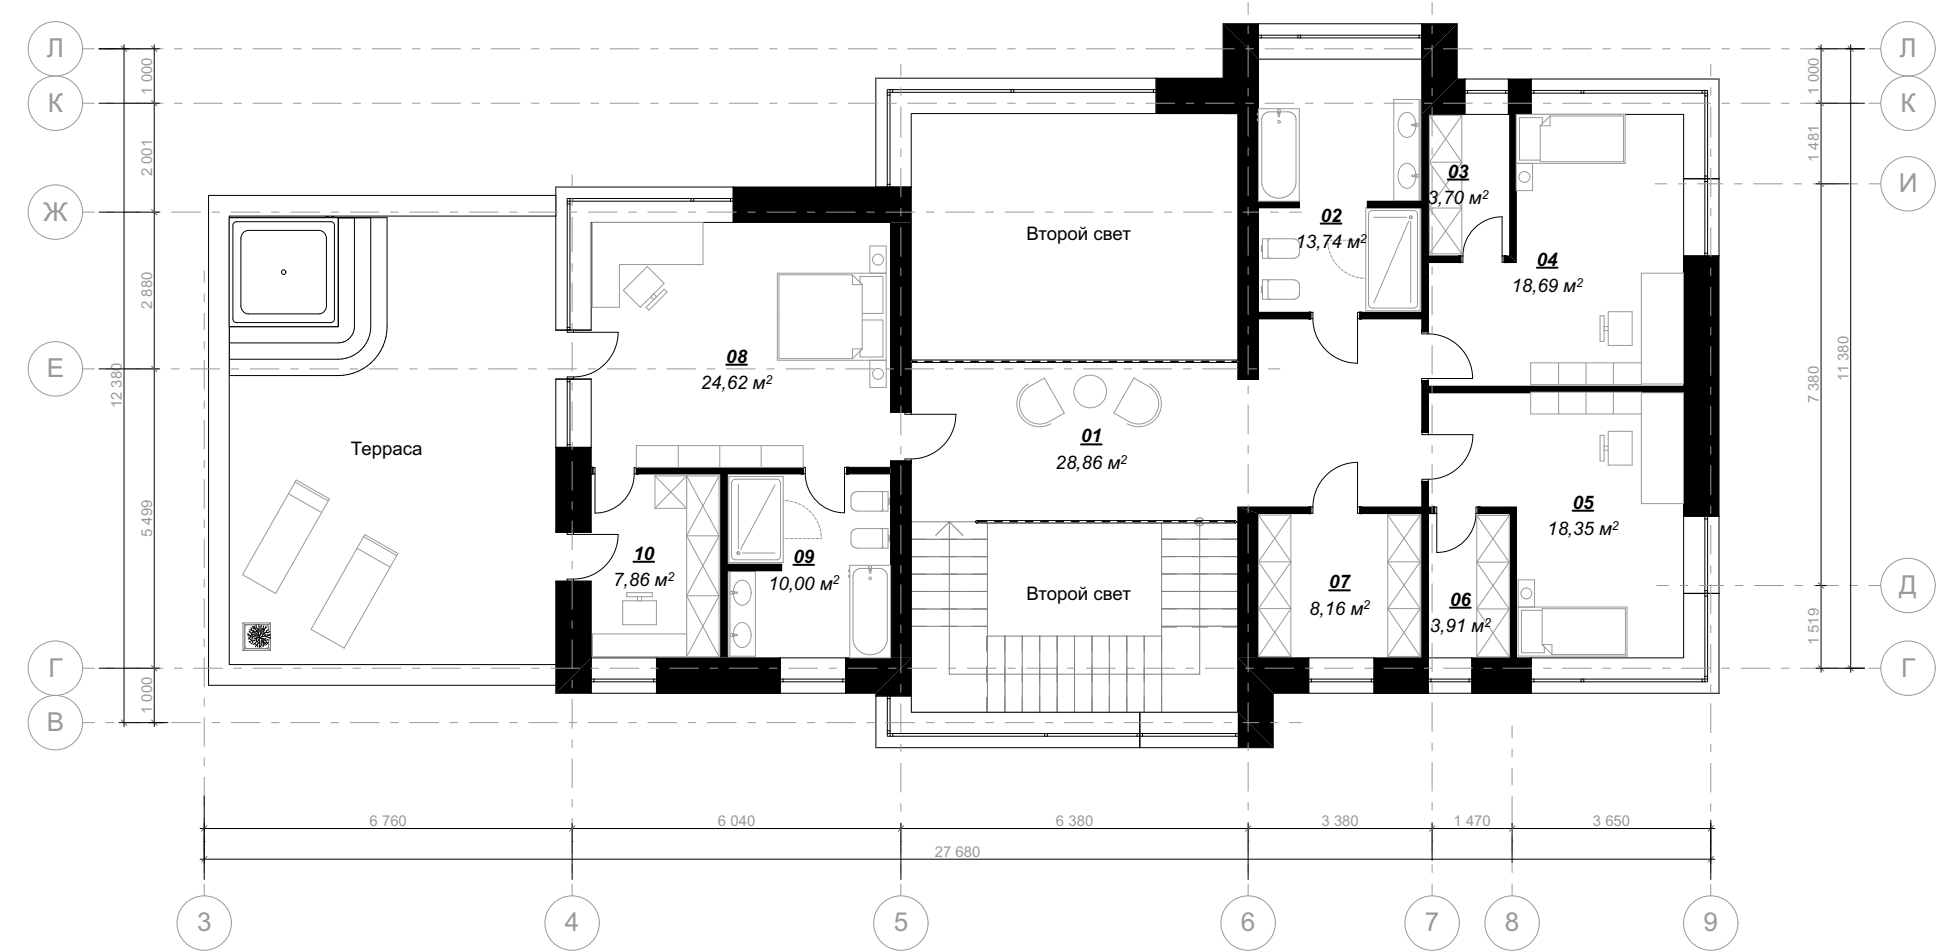

Ситуационный план

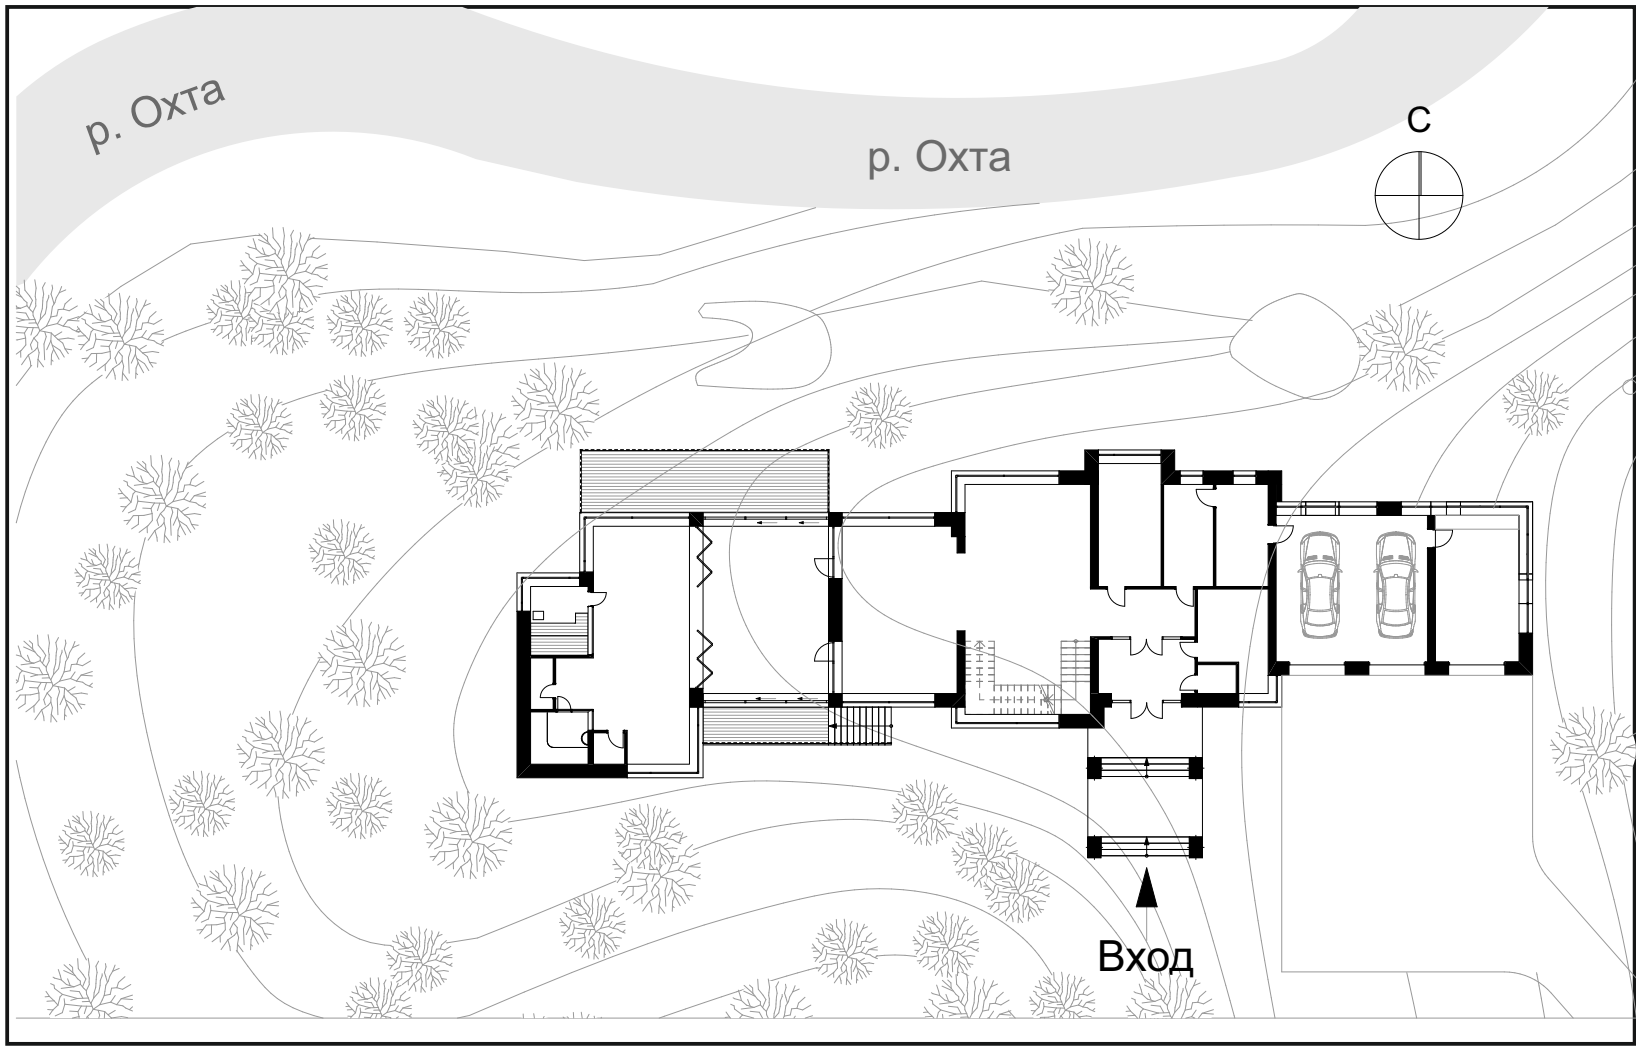

№	Наименование	Площадь
01	Холл	28,86
02	Санузел	13,74
03	Гардероб	3,70
04	Комната	18,69
05	Комната	18,35
06	Гардероб	3,91
07	Кладовая	8,16
08	Мастер-спальня	24,62
09	Санузел	10,00
10	Гардероб	7,86
		137,89 м²

Общая площадь (без учета террас и крылец) 543,00 м.кв.