

Производственная площадка Компании Металл Профиль в новой промышленной зоне г. Аксай, Ростовская область

Заказчик проекта: ООО «Компания Металл Профиль»

Проектировщик: ООО «Студия МКА»


ГИП: Мельников Дмитрий Сергеевич

Архитектурно-градостроительные решения:

Кисельникова Дарья Юсуфовна
Сергеева Дарья Евгеньевна
Столкова Василиса Васильевна

Конструктивные решения:

Бархатов Дмитрий Николаевич
Курбетьев Евгений Александрович

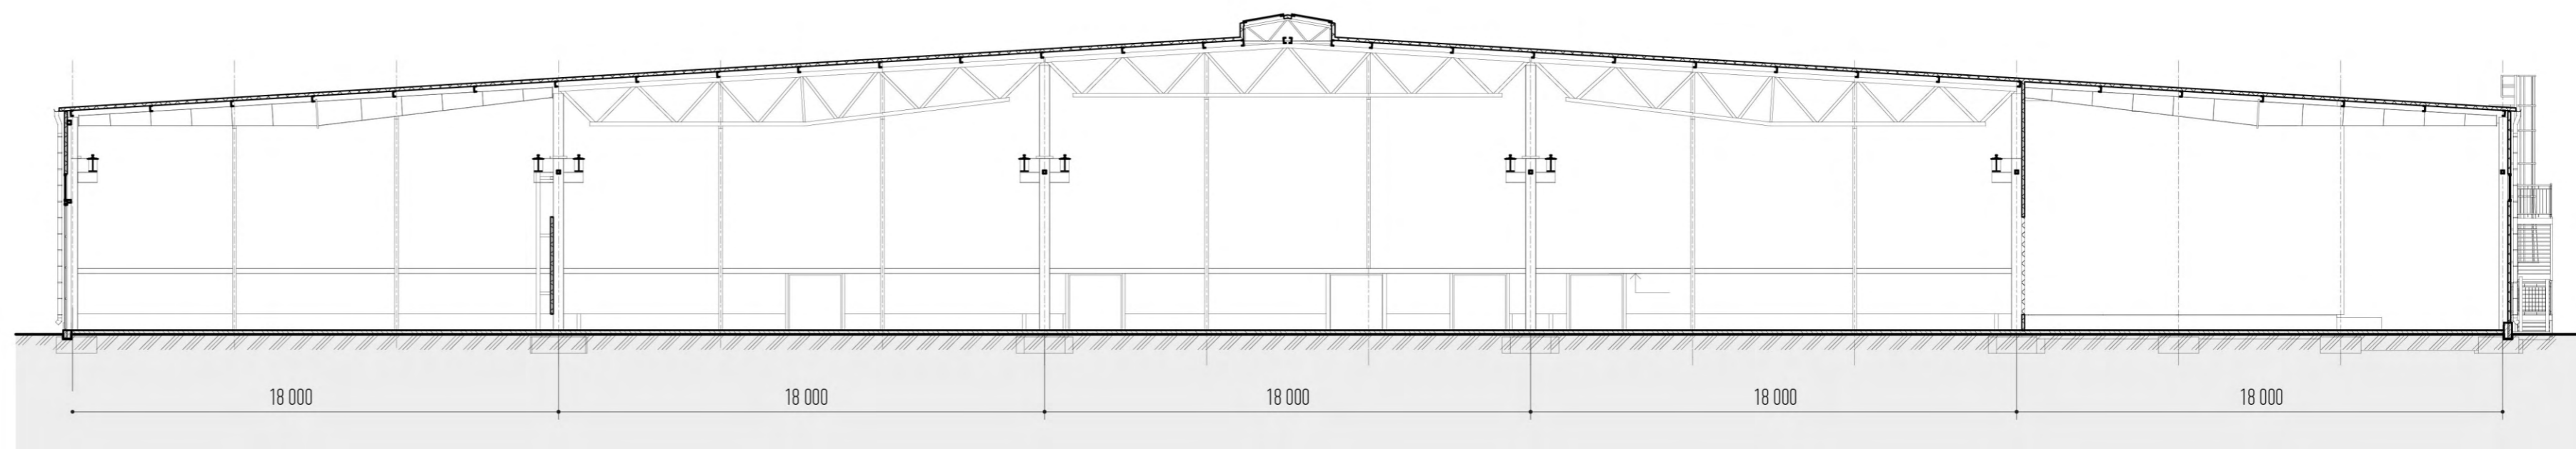

Производственный комплекс специализируется на выпуске профилированных листов различной номенклатуры на полуавтоматических линиях. Проектная мощность производства около 10,5 тыс. м² листовых материалов в год. Комплекс состоит из производственного и административного корпусов, а также открытой площадки для хранения бухт металла, оборудованной краном.

В первом здании расположен цех со встроенным административно-бытовым блоком. При осевых размерах 90 × 120 м общая площадь здания почти 11 000 м². Для технологии производства выбраны оптимальные пролёты 18 м.

Второе здание — административное с выставочным пространством. Квадратное в плане, оно имеет

нетипичную конструктивную схему. Карниз развёрнут под углом 45° относительно наружных стен. Это позволило облегчить несущую систему и сделать консольный вынос на фасаде.

Комплекс расположен за городом и хорошо виден с трассы. Цветовое решение продиктовано фирменным стилем компании. Фасадные решения демонстрируют посетителям и клиентам возможности применения продукции МеталлПрофиль. Наружные стены производственного корпуса выполнены из классических трёхслойных сэндвич-панелей. В общем решении административного корпуса применены: смещённый шаг, разные оттенки цветов панелей, консоль и соседство с витринным остеклением — всё это призвано демонстрировать возможности применения систем, производимых в данном комплексе.



Строительство производственного корпуса



Открытая площадка для хранения бухт металла, оборудованная краном



Здание административно-бытового корпуса с выставочным пространством

