


Центр управления перевозками Восточного полигона (ЦУП ВП). Блок №5

Перспективный вид по ул. Маяковского




Фасад существующего здания

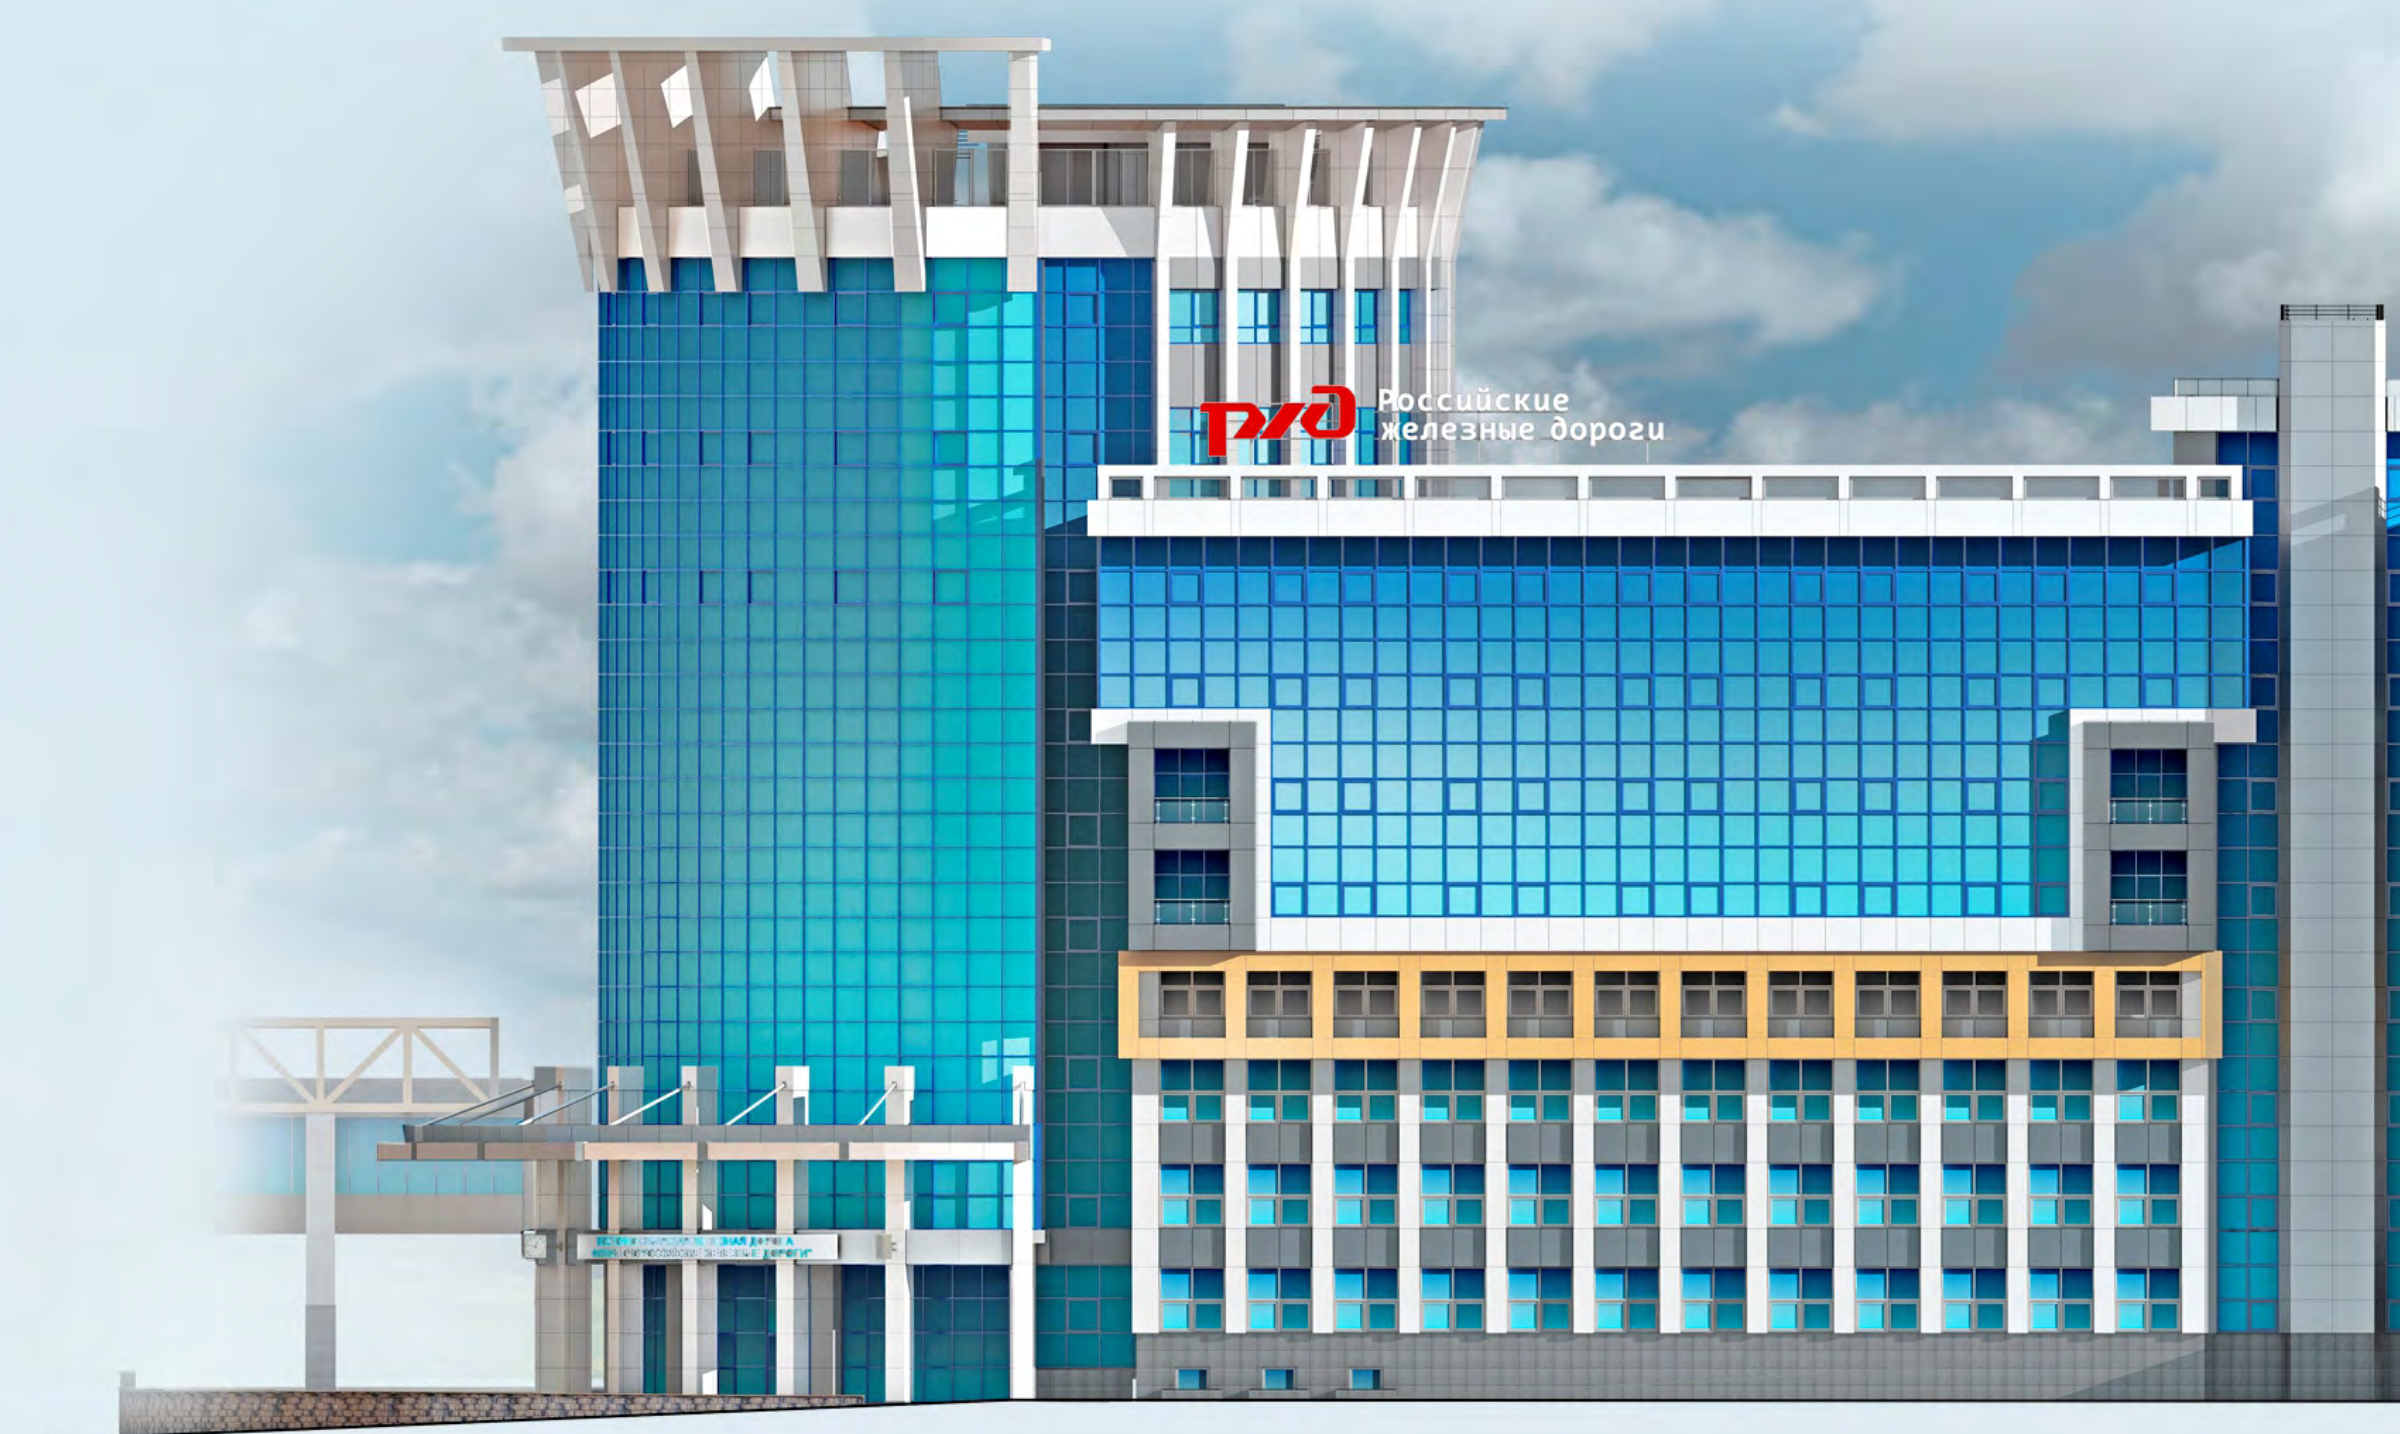

Фасад проектируемого здания




Разрез

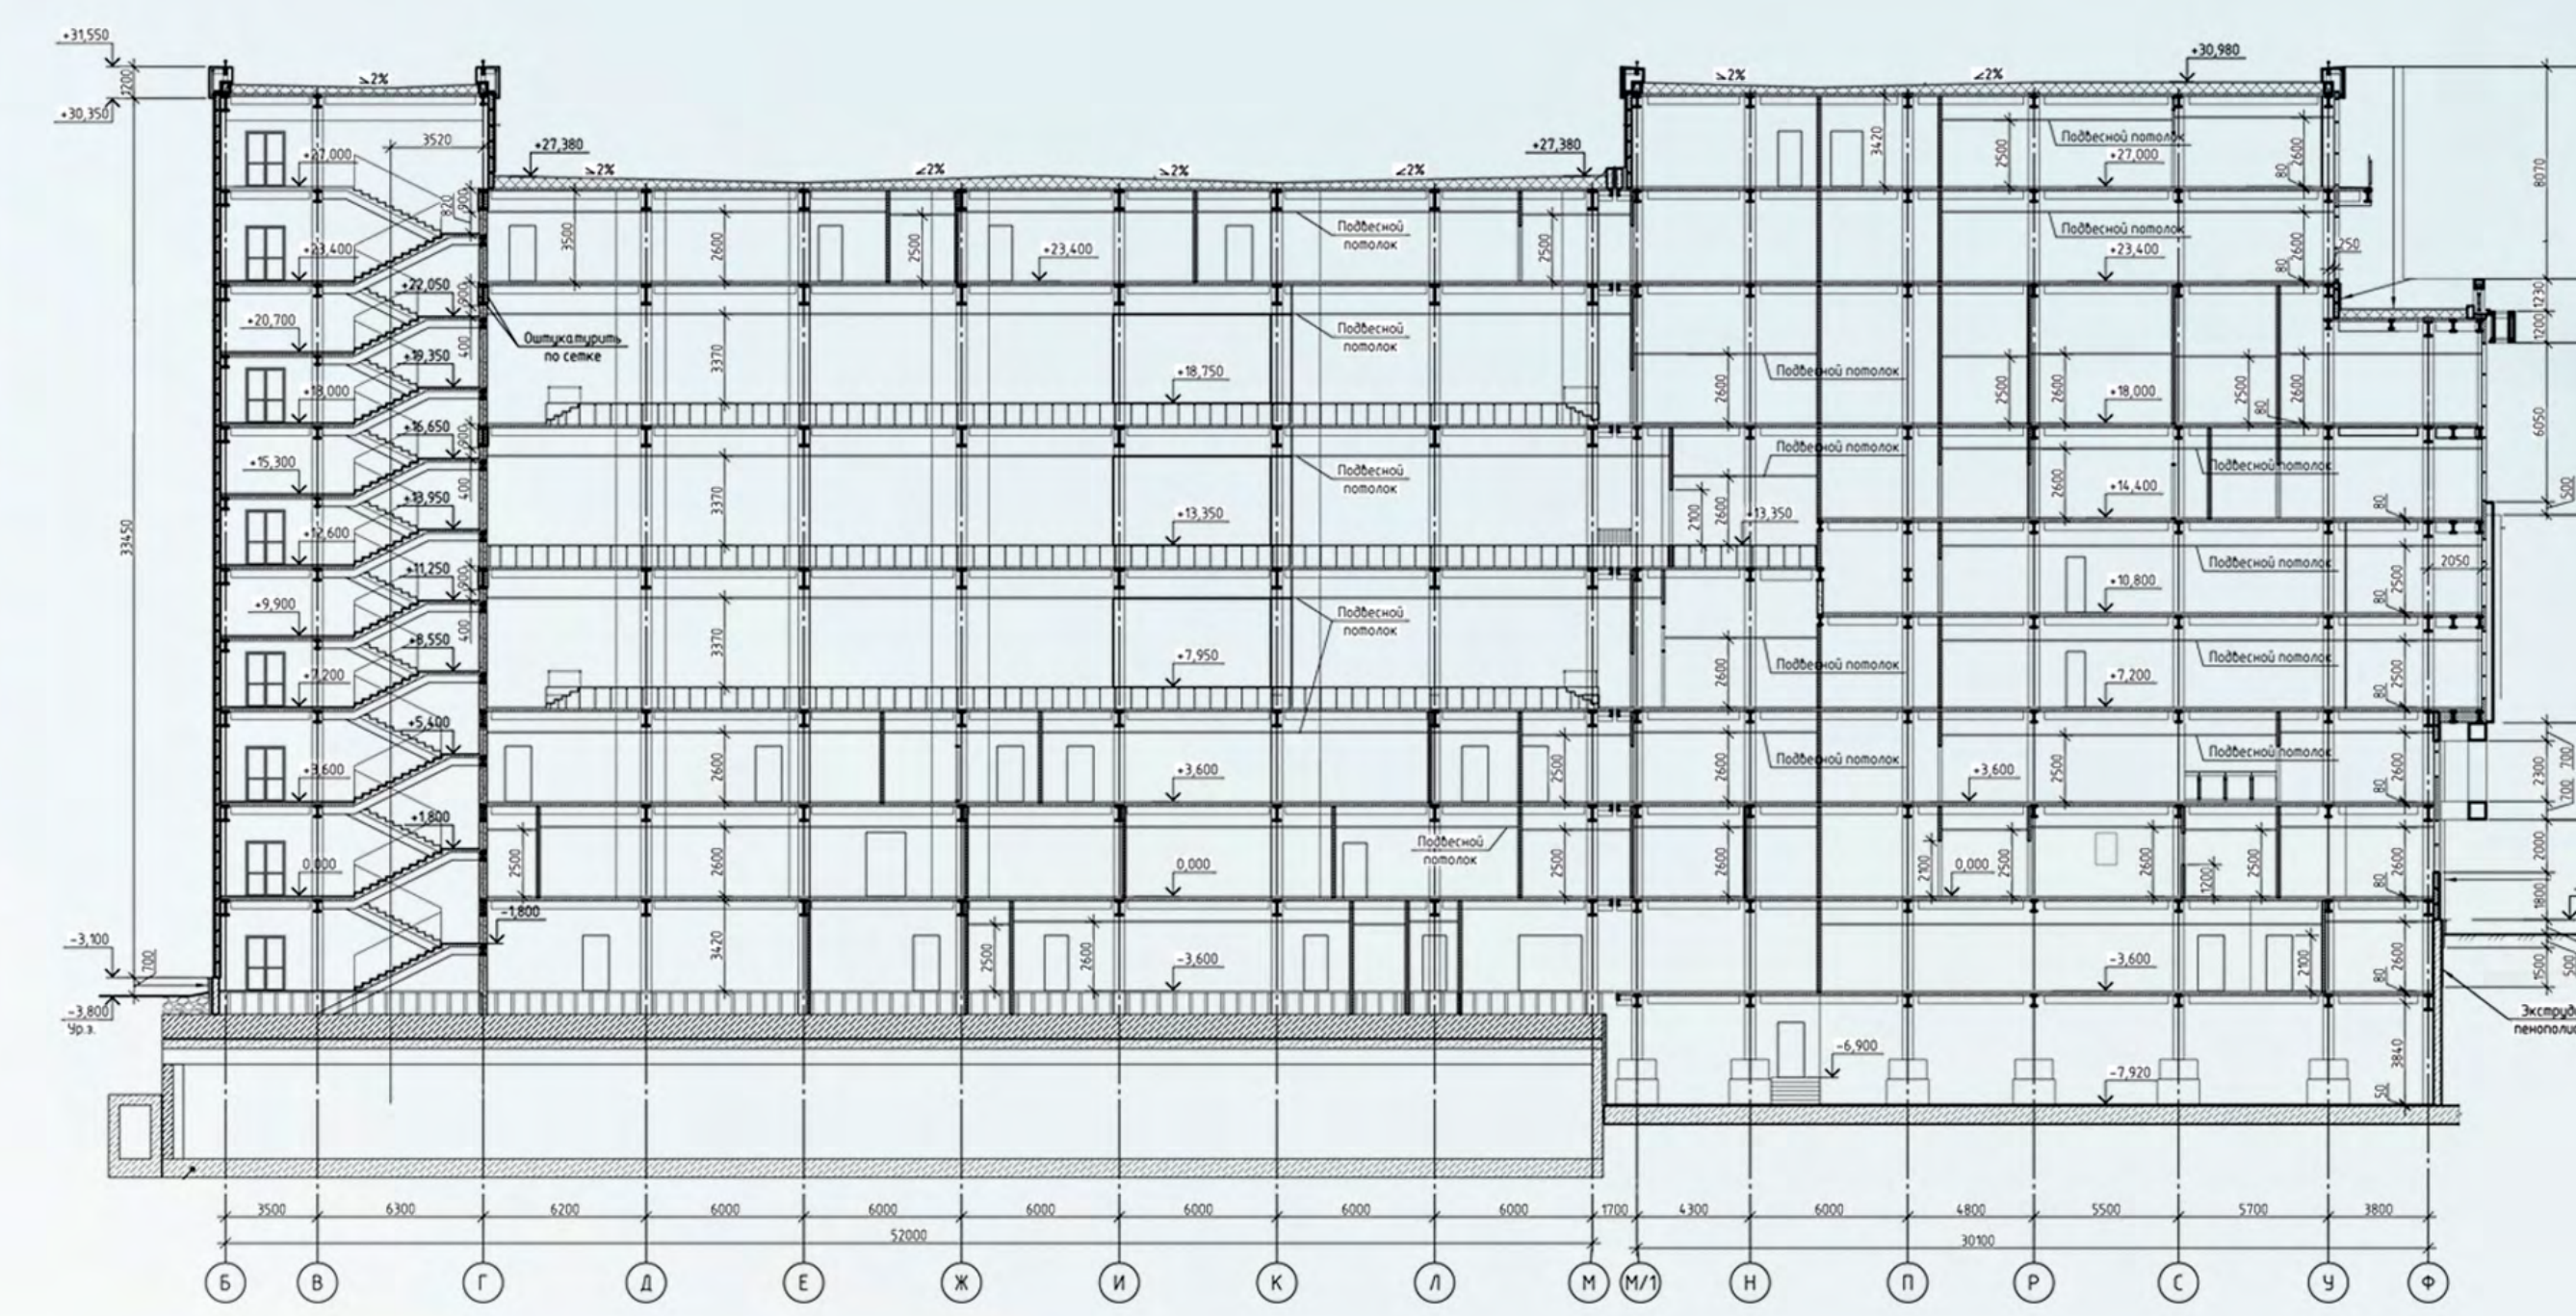

Фасад по ул. 4-ой Железнодорожной



Генплан

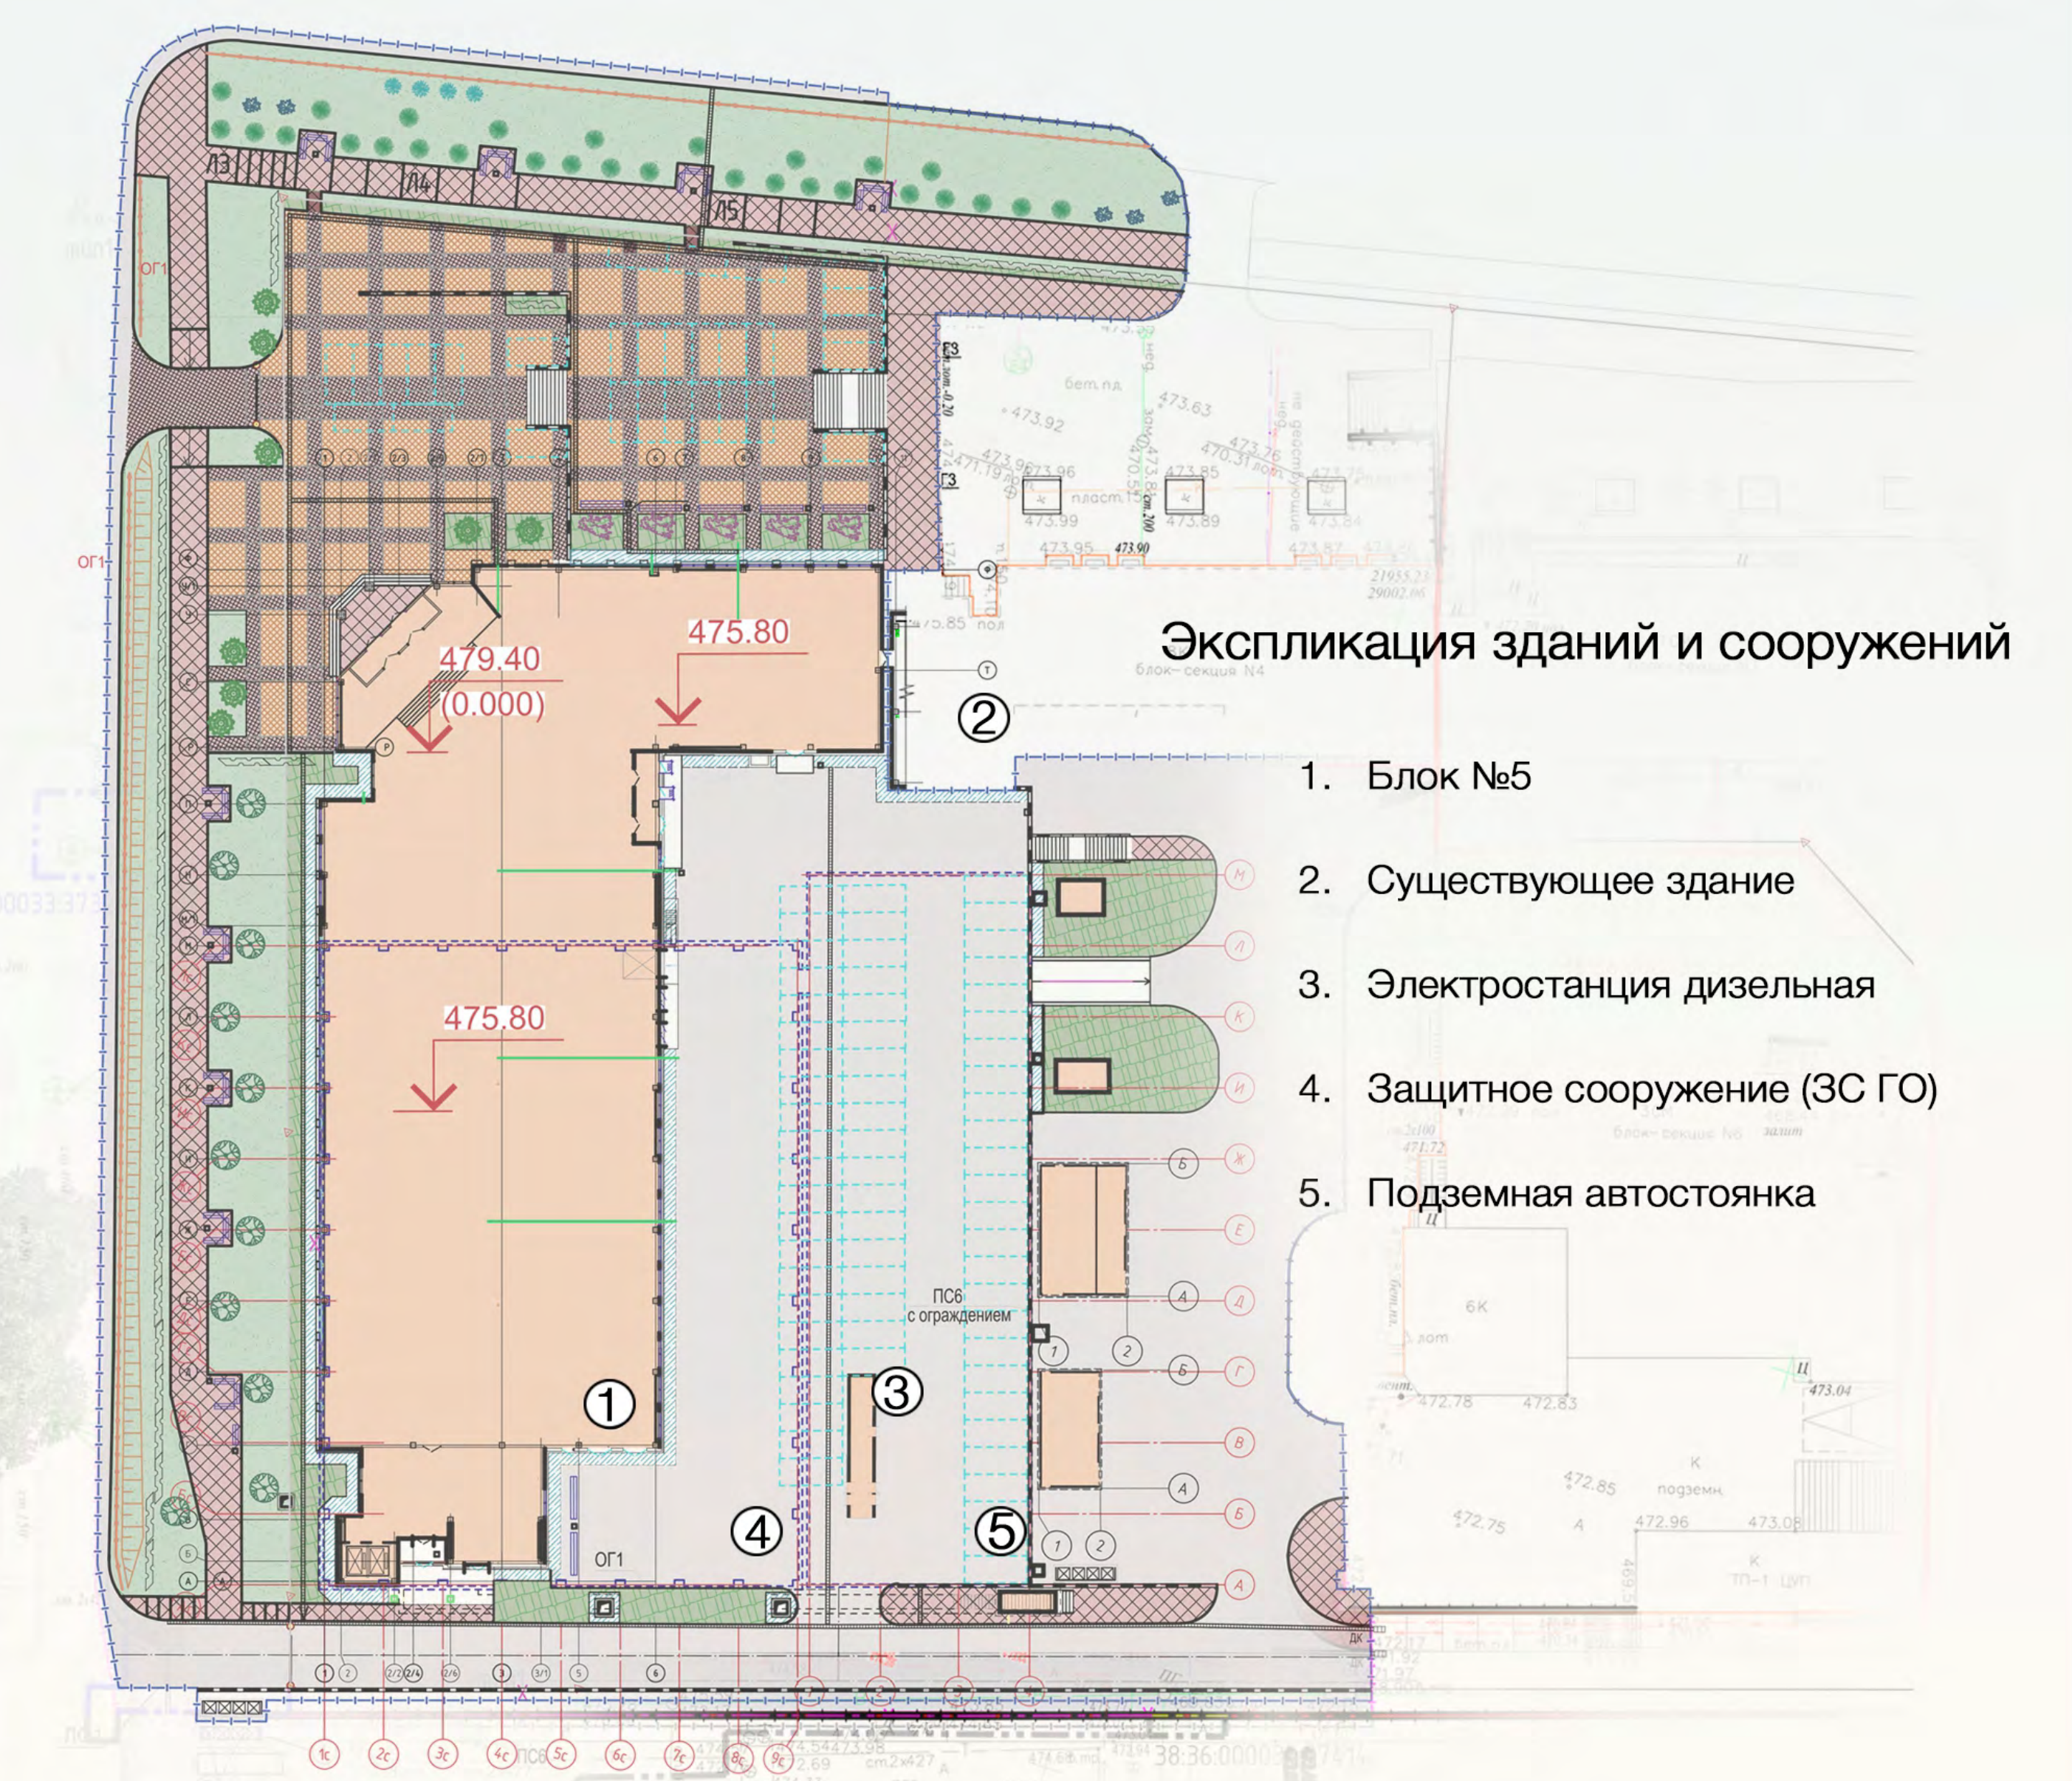

С 2007 года на полигоне Восточно-Сибирской железной дороги ведется строительство ЦУП ВР в г. Иркутске. Введено в эксплуатацию 4 блока (1,2,3,4). Ведется запуск 6 блока. Комплекс зданий ЦУП ВР находится в границах улиц 2-я Железнодорожная, 4-я Железнодорожная и ул. Маяковского. В рамках реализации проекта «Центр управления перевозками Восточного полигона (ЦУП ВП). Блок №5» запланировано строительство центра управления перевозками на Байкало-Амурской и Транссибирской железнодорожных магистралях. Центр объединит диспетчерские участки и организует эксплуатационные процессы Красноярской, Восточно-Сибирской, Забайкальской, Дальневосточной железных дорог. Это обеспечит эффективную работу ЦУП ВР, где в перспективе будет размещен весь диспетчерский аппарат полигона, с оборудованием помещений бытового, медицинского и реабилитационного назначения. Весь комплекс включает в себя центральную входную группу и административные блоки. Главный вход комплекса ориентирован на перекресток ул. Маяковского и 2-я Железнодорожная. Рекреационно-пешеходная зона расположена вдоль ул. Маяковского и сформирована террасами благоустройства и продольными пешеходными направлениями. Хозяйственная зона находится в дворовой части комплекса и служит для проезда пожарных машин и машин обеспечения. Архитектурная выразительность здания создается простыми и экономичными средствами с использованием элементов существующих зданий комплекса, отвечающих современным направлениям архитектуры. Главный вход подчеркивается выступающим из плоскости фасада козырьком входа.

Авторский коллектив:
 Щукина М.А. Ведущий архитектор
 Жихарева О.Н. Архитектор 1 категории
 Печенина И.В. Инженер 1 категории
 Галкин А.В. Архитектор-визуализатор
 Краковцева Ю.В. Начальник группы