




Вид с улицы Терешковой



Ночной вид с улицы Терешковой




Вид с проезда Детский

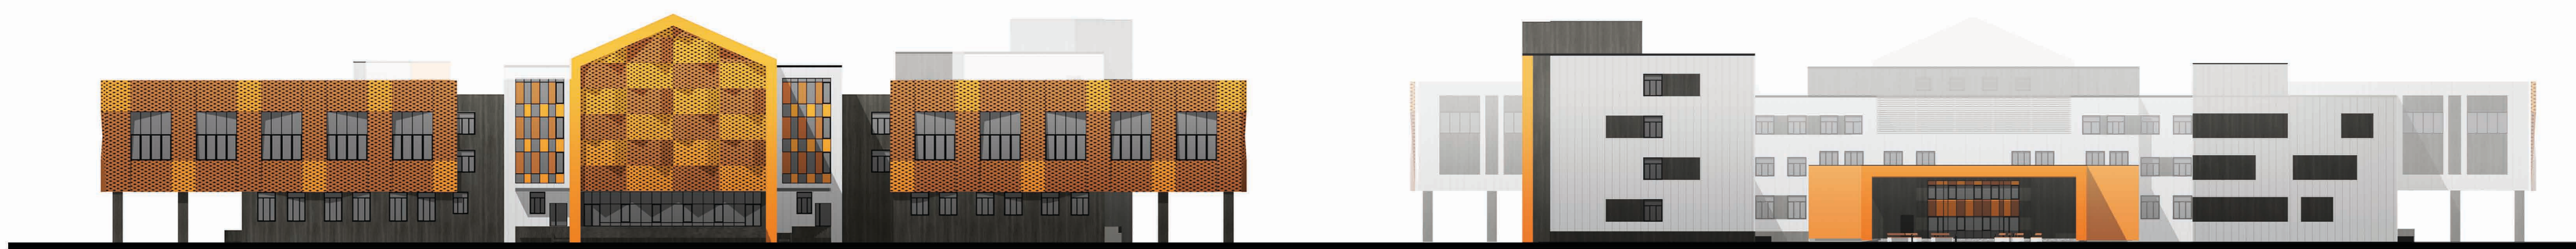

Фасад А-Э

Фасад Э-А

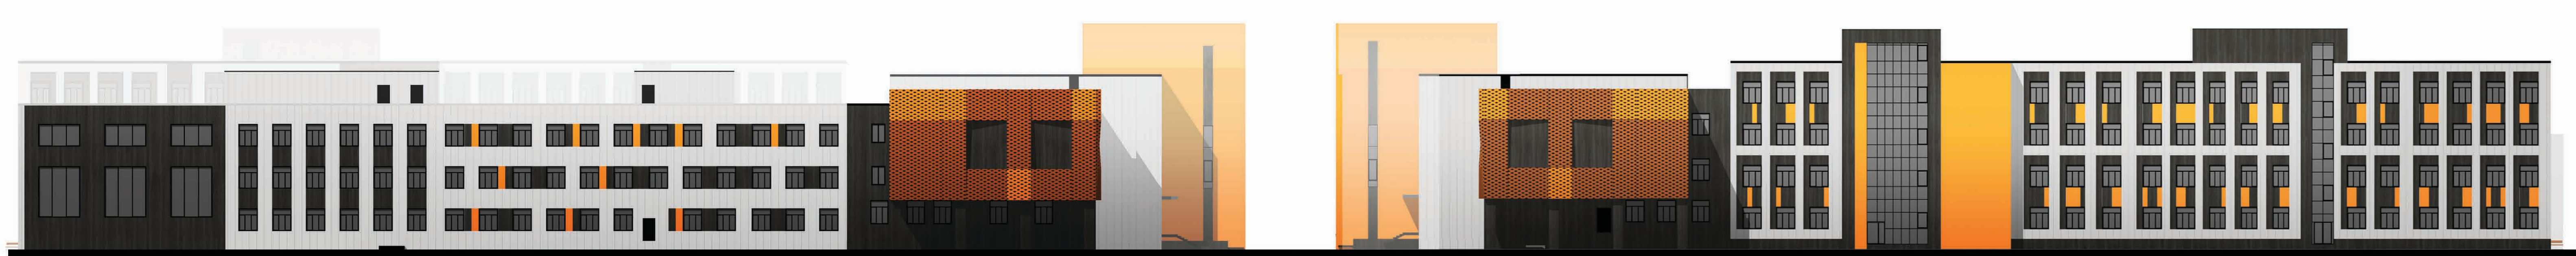

Фасад 1-12

Фасад 12-1



Фасад по оси Т

Фасад по оси Д

Схема генплана