


# Спортивный зал школы-интерната №24 на ст. Тайшет

Авторский коллектив: Щукина М. А.; Галкин А. В.; Евстафьева Л. В.; Краковцева Ю. В.

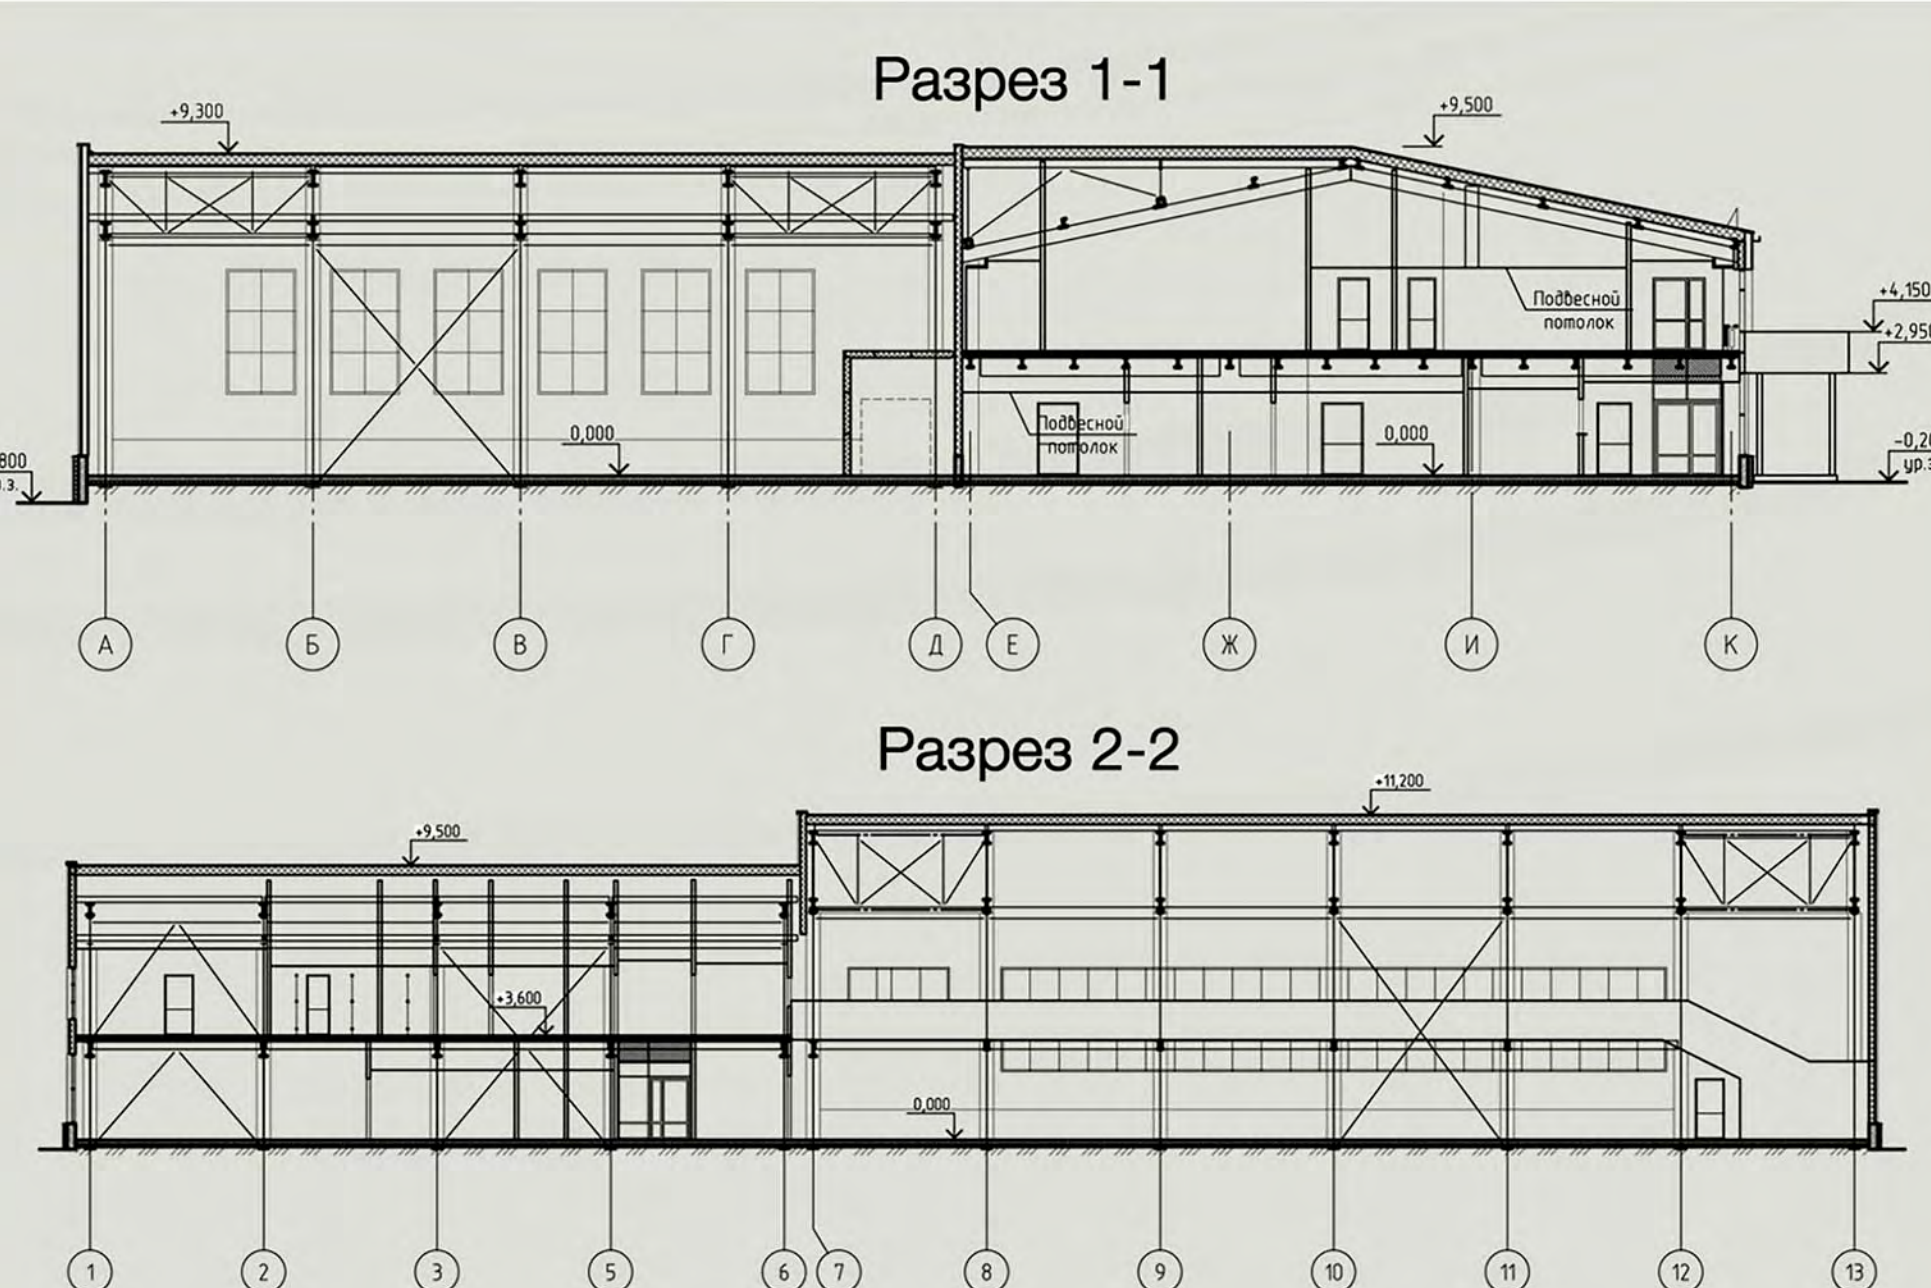

Спортивный зал запроектирован для проведения мероприятий физкультурно-оздоровительного и спортивного характера учащихся школы-интерната №24 на ст. Тайшет Восточно-Сибирской железной дороги. Проектируемое здание сложное в плане, Т-образное. Здание состоит из трех частей общими размерами в осях 61x47 м. Конфигурация здания обусловлена габаритами участка. Наружные стены здания выполнены из сэндвич-панелей поэлементной сборки с заполнением из минераловатной плиты, в качестве наружной отделки фасада используются навесные металлические панели. Крыша здания совмещенная, из сэндвич-панелей поэлементной сборки с заполнением из минераловатной плиты. В качестве покрытия кровли здания используется профлист. Окна и витражи - блоки из алюминиевых профилей со стеклопакетом. Цветовая гамма наружной отделки принята по каталогу RAL в спокойных серо-голубых тонах с добавлением зеленого.