




План расстановки мебели 1-го этажа, на отл. +0,000

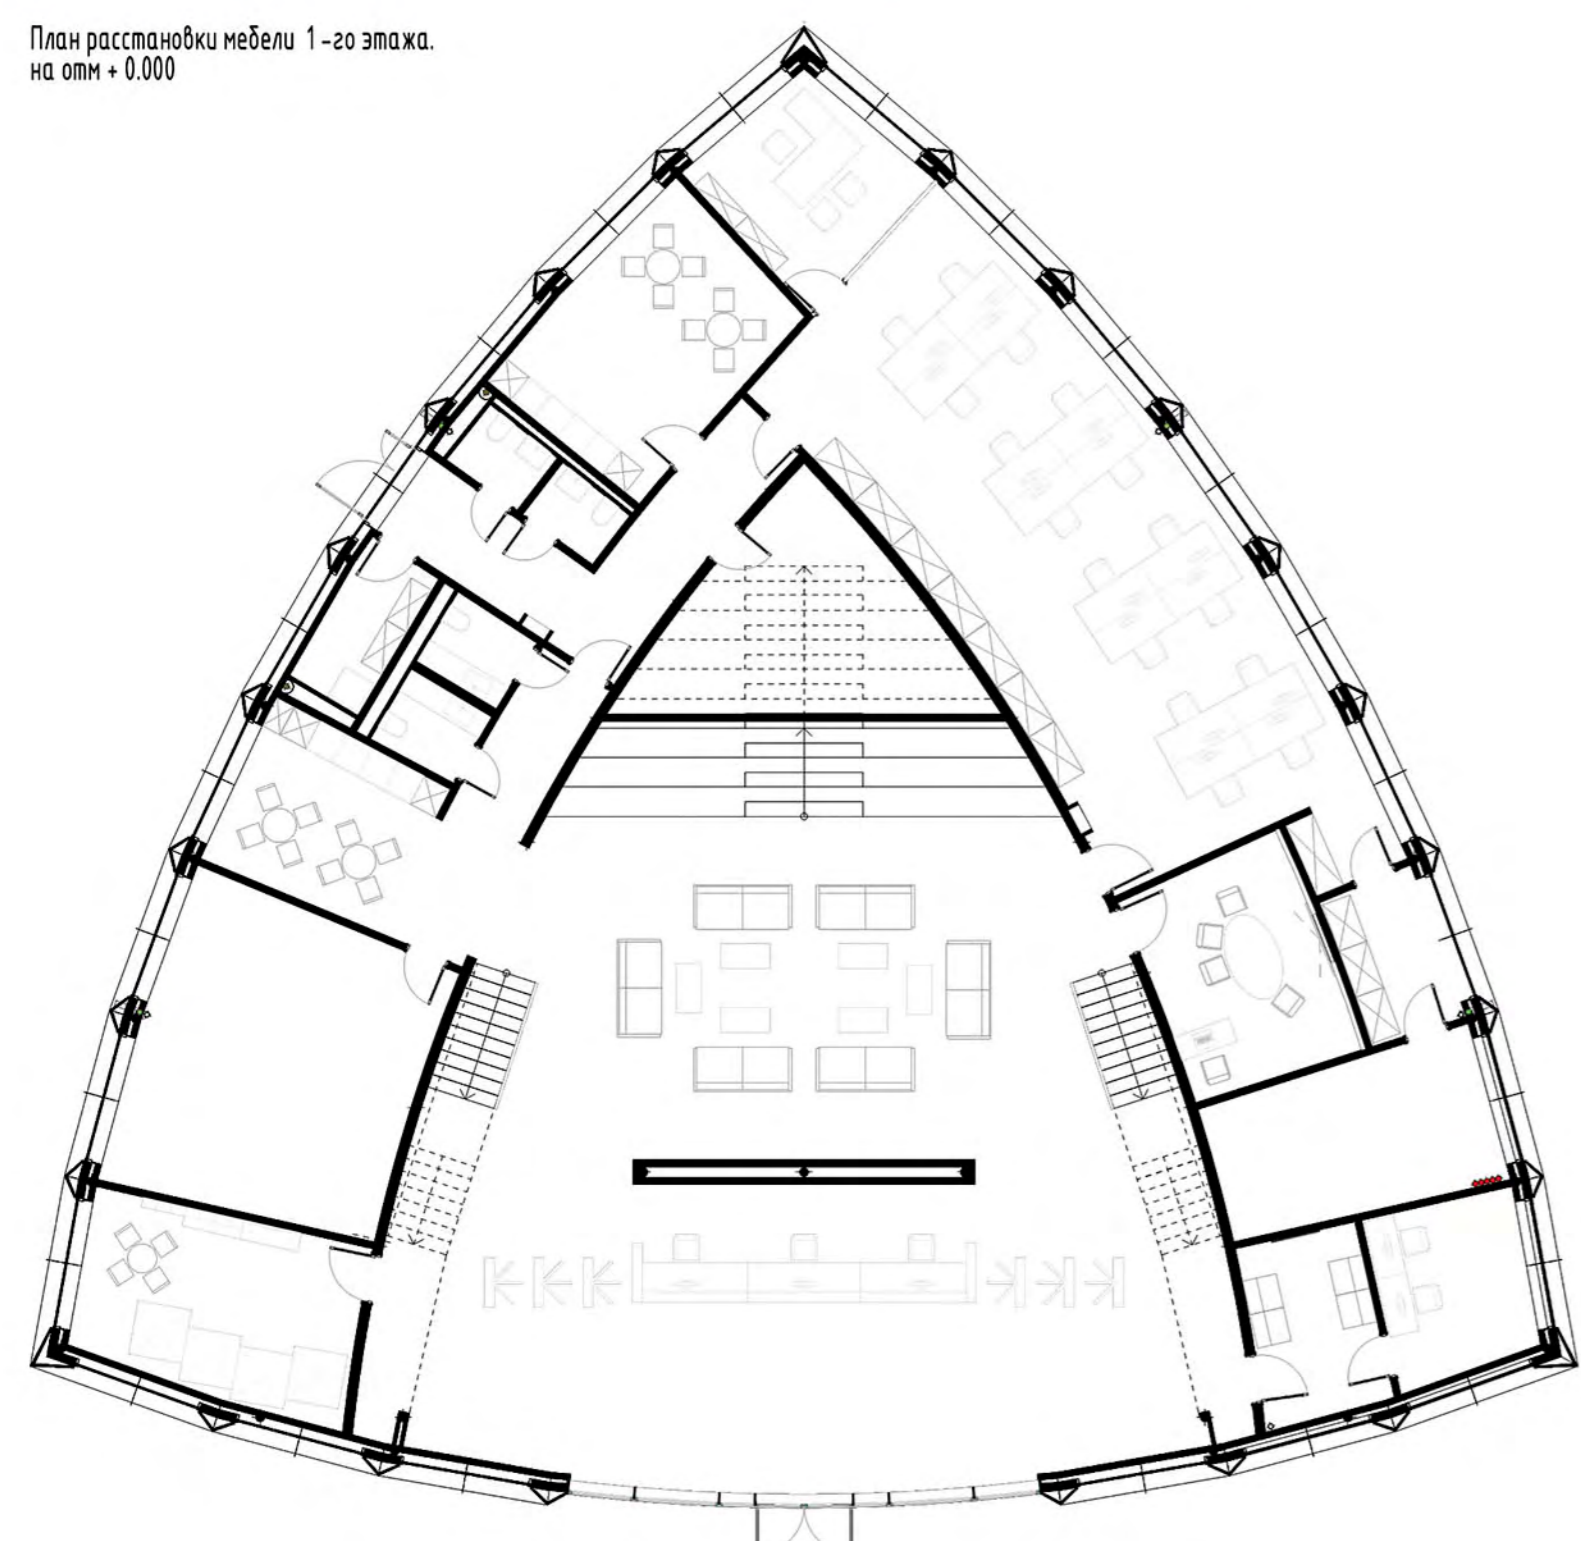

План расстановки мебели 2-го этажа, на отл. +3,500

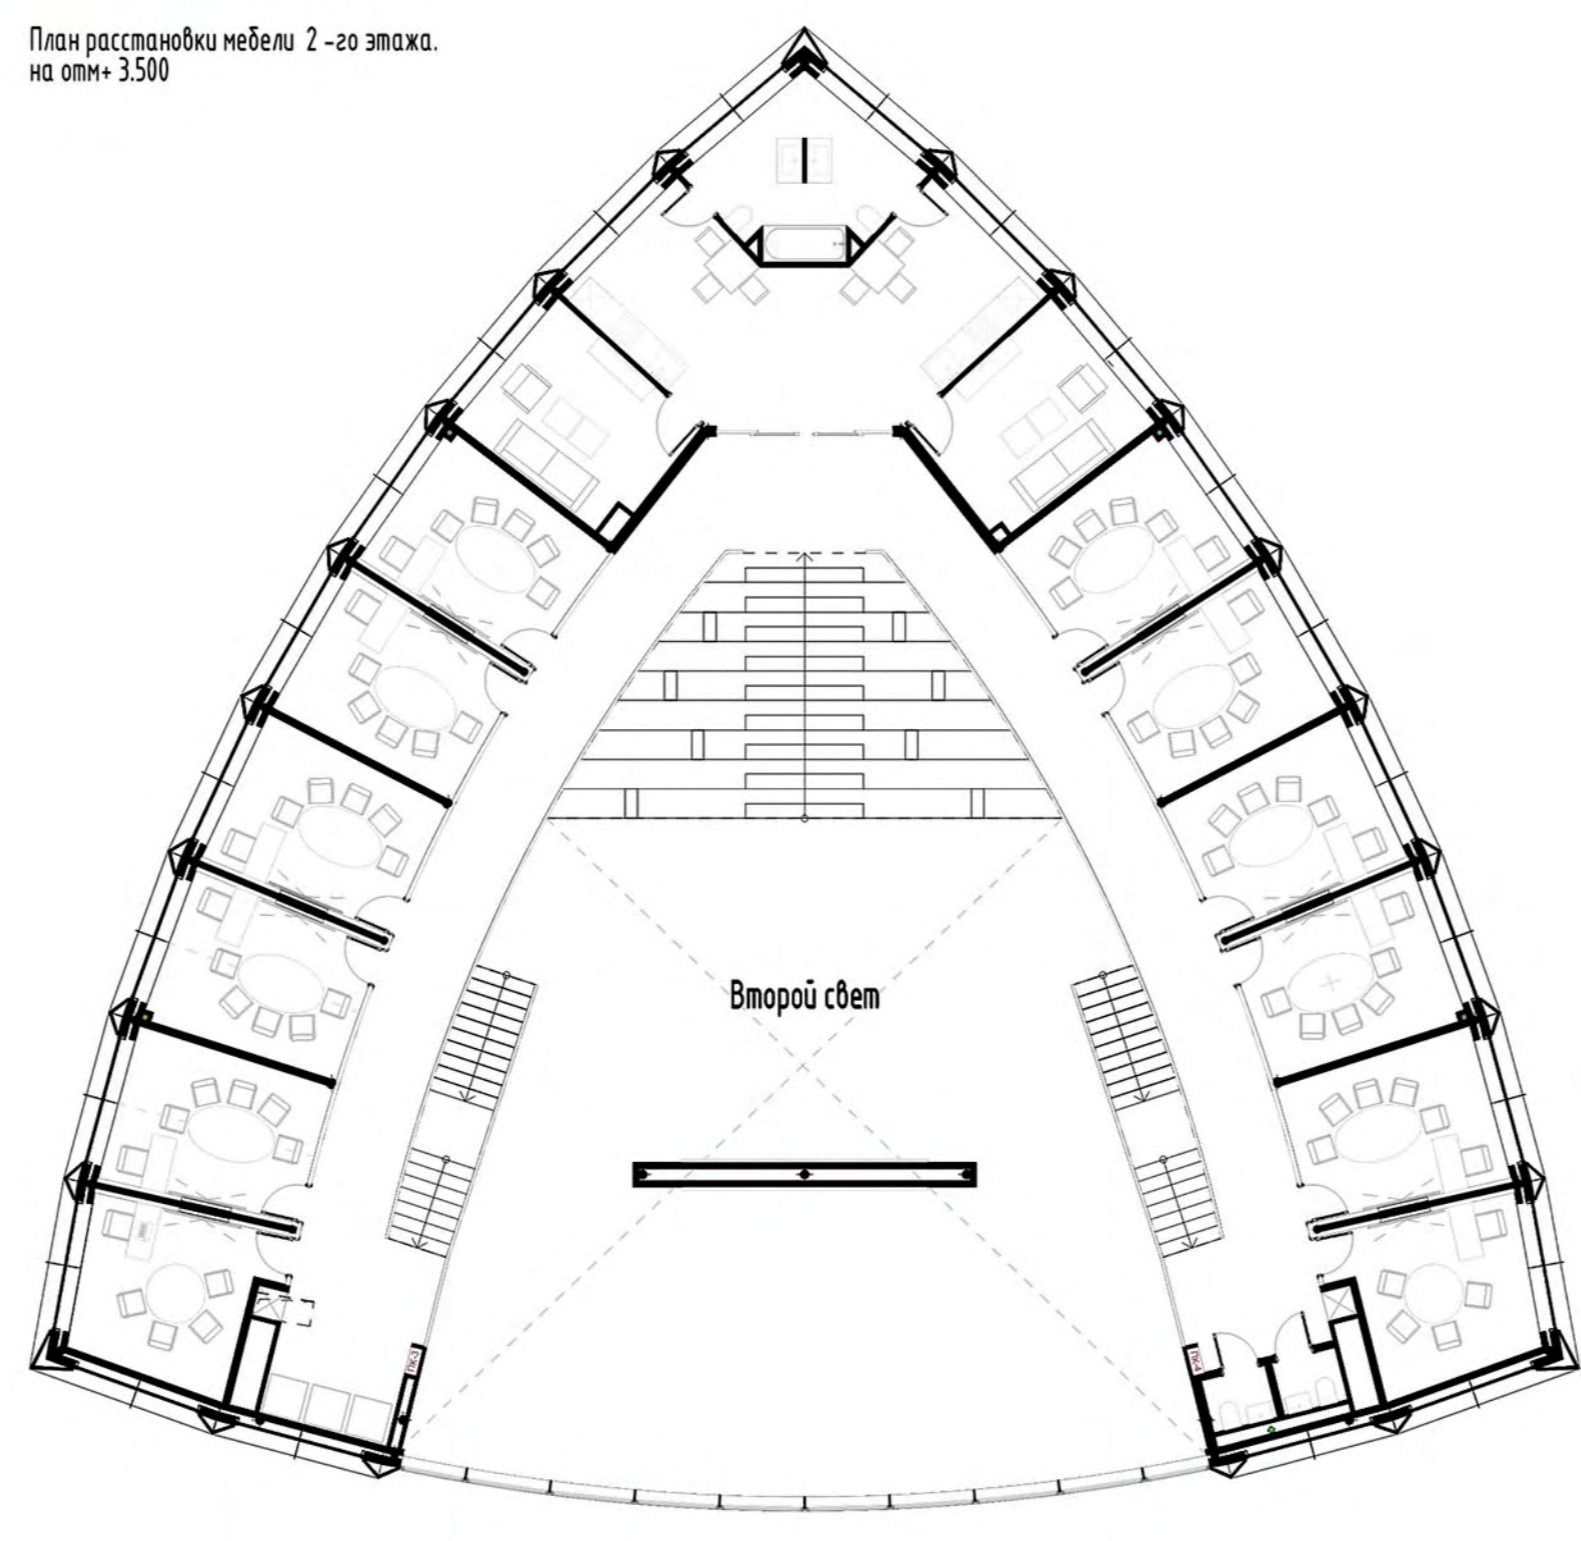

Разрез 1-1

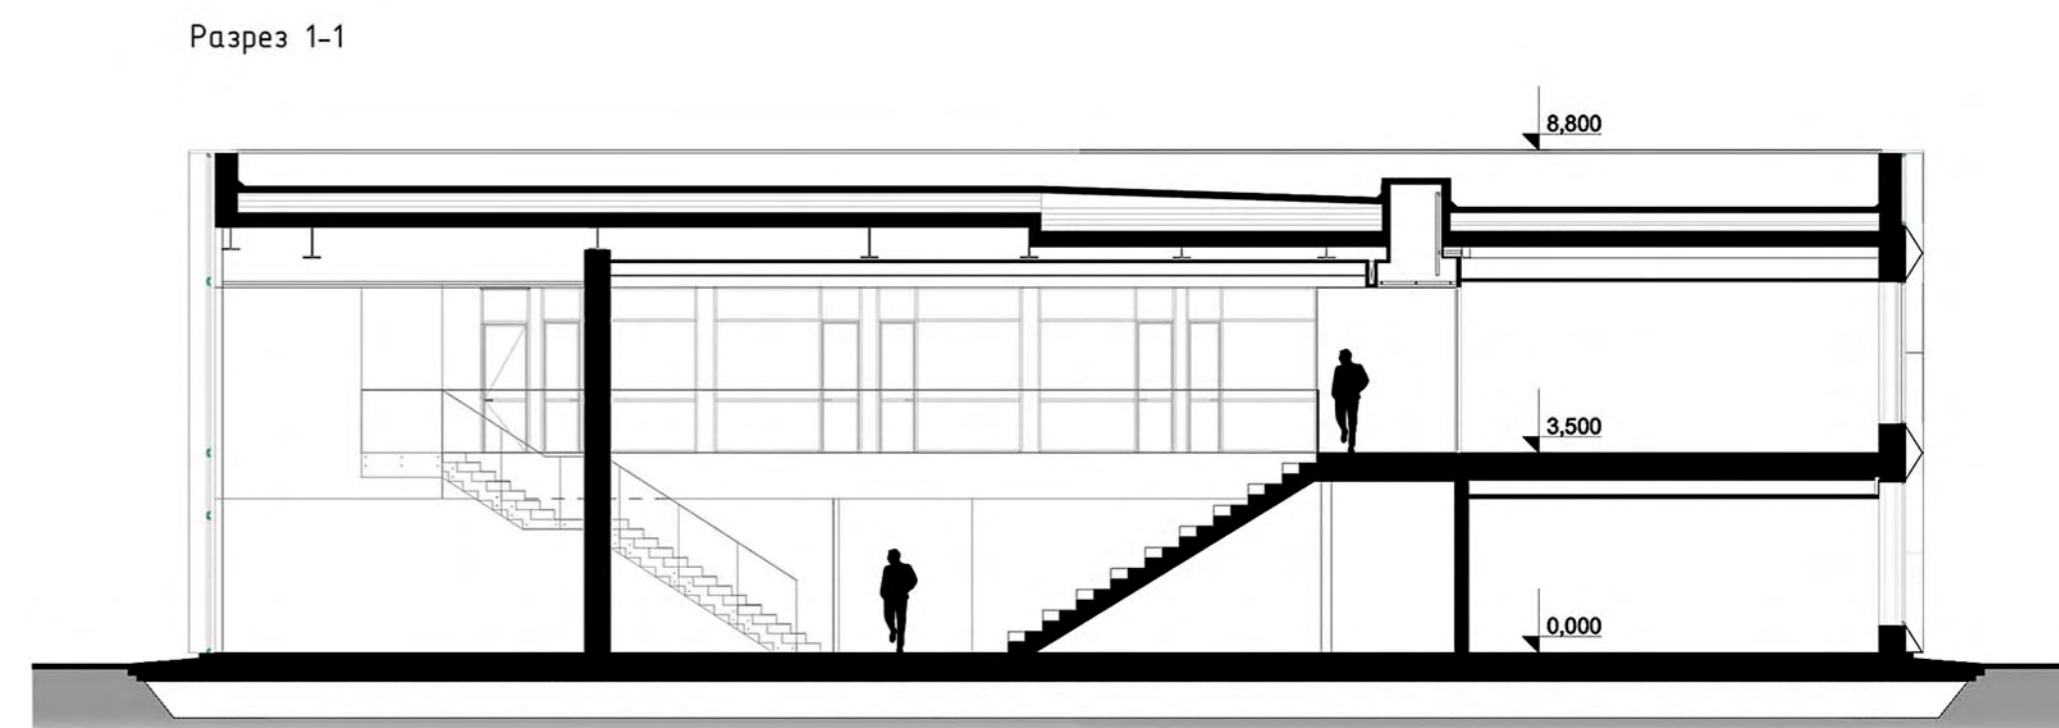

Разрез 2-2

