

Комплексные проекты реставрации и приспособления
 Россия, 199004, Санкт-Петербург, 8-я линия В.О., д.29, литер А, офис 53-55
 E-mail: asm1991@yandex.ru Тел. +7 (921) 916-62-19

Авторский коллектив:
 Михайлов А.Г. - руководитель проекта
 Голомозя С.Ю. - главный архитектор
 Нуриева С.Т. - ведущий архитектор
 Сугоняко А.А. - ведущий архитектор
 Осипов А.А. - ведущий архитектор
 Ожиганова И.С. - архитектор
 Хоменко А.В. - архитектор
 Ефимов В.В. - искусствовед



Проект реставрации объекта культурного наследия
 регионального значения
«ЦЕРКОВЬ ПРЕСВЯТОЙ ТРОИЦЫ»

Санкт-Петербург, Октябрьская наб., 18


Фото XX век



Проект






Реализация

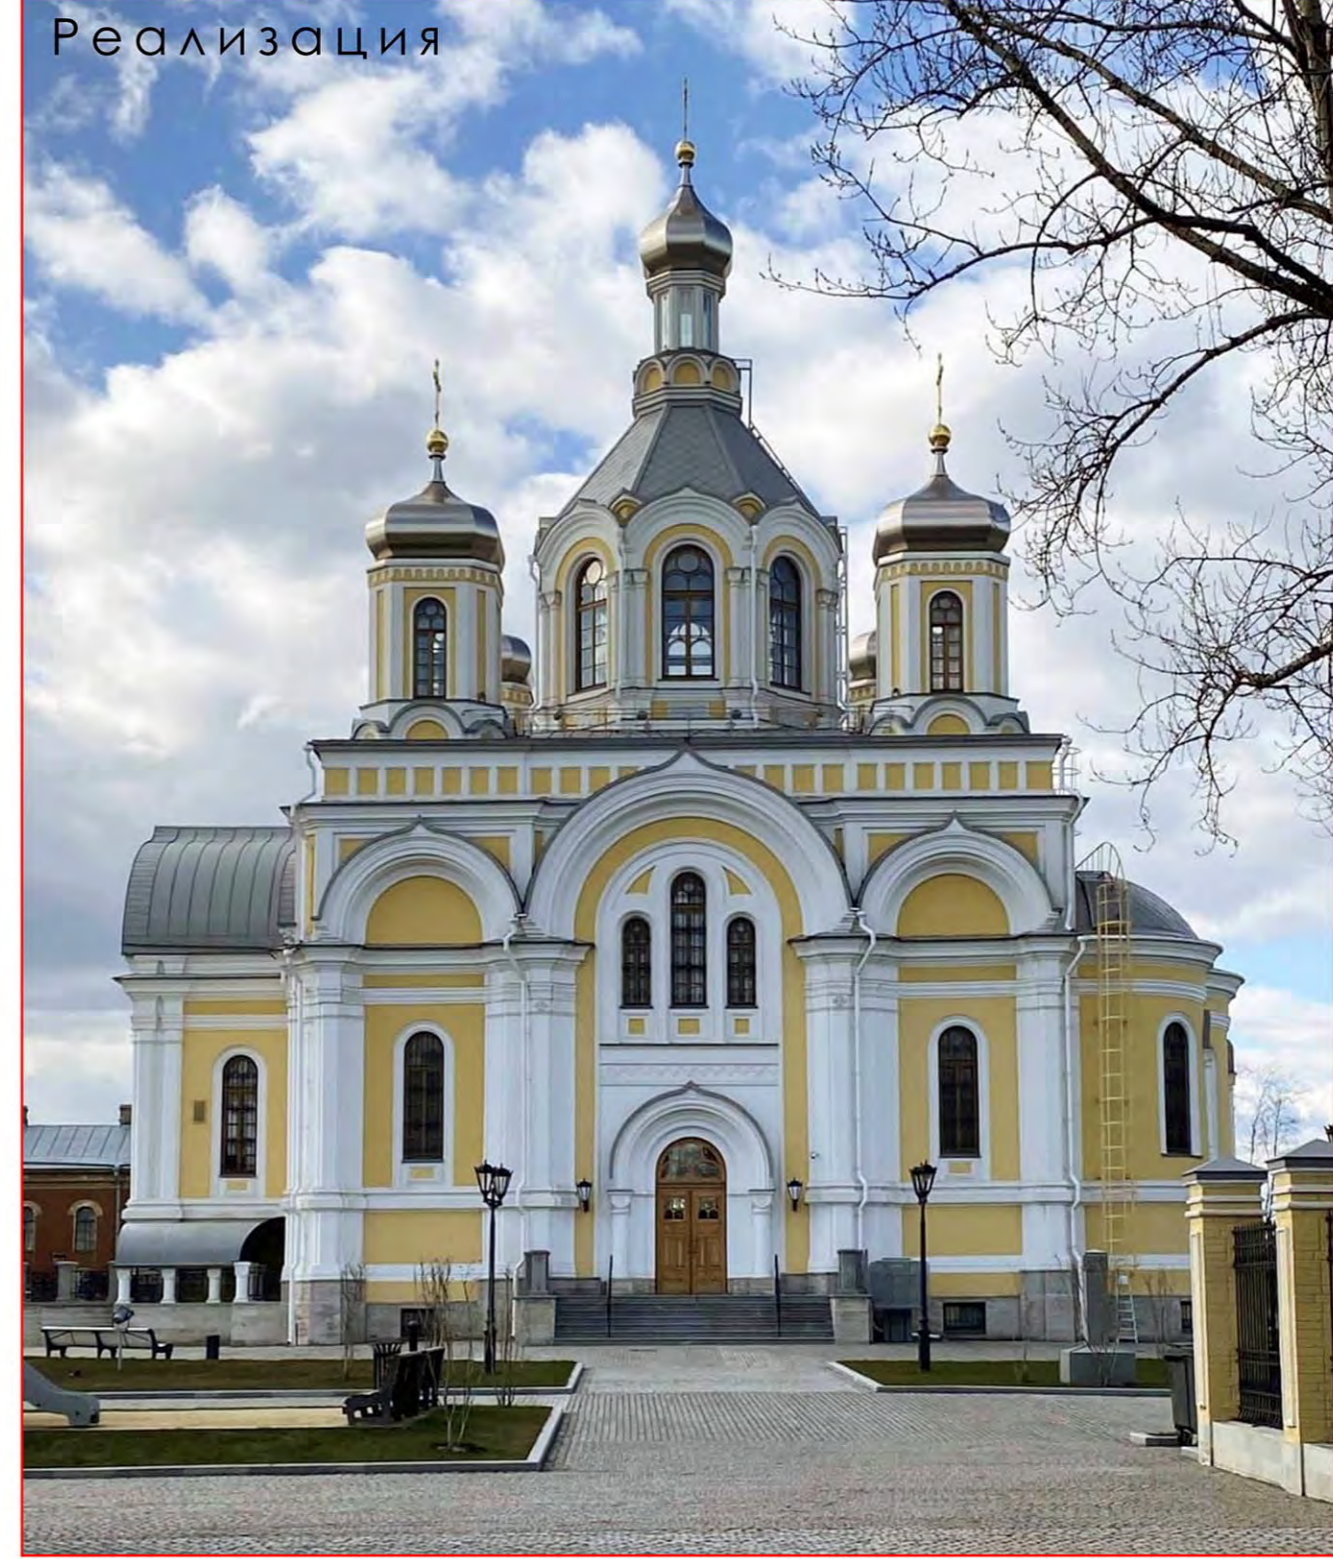

Разрез



План 1-го этажа

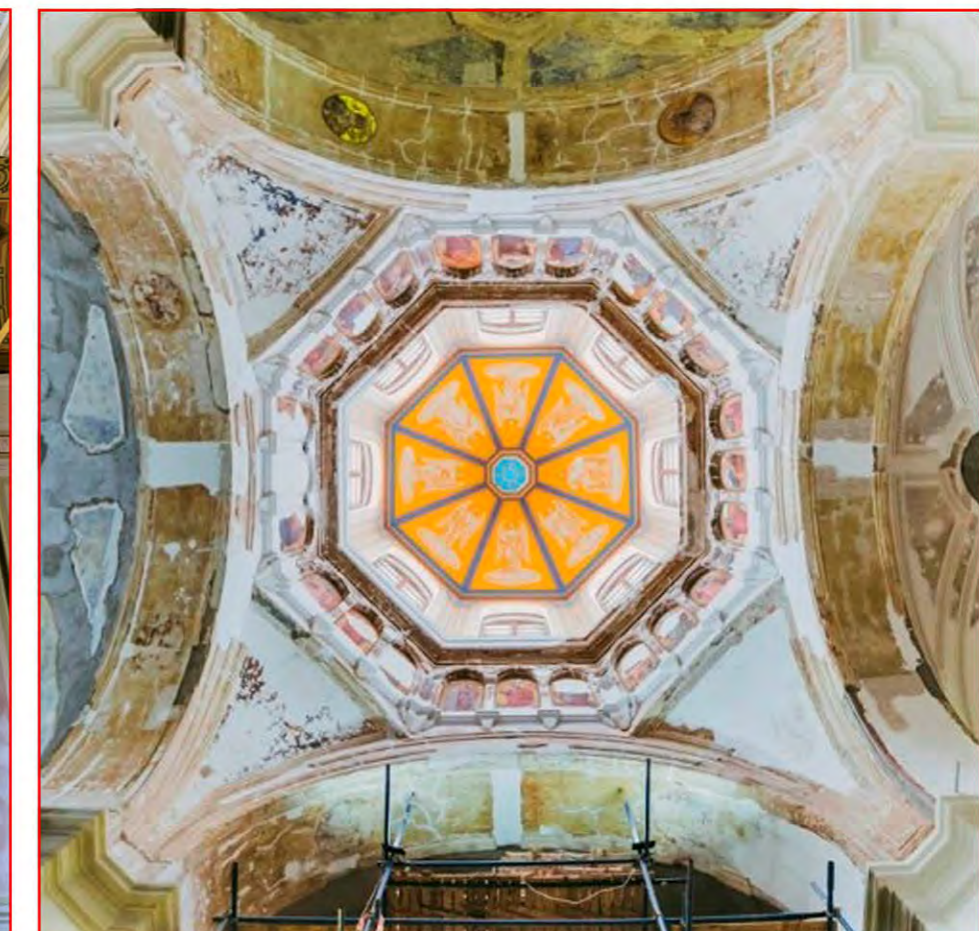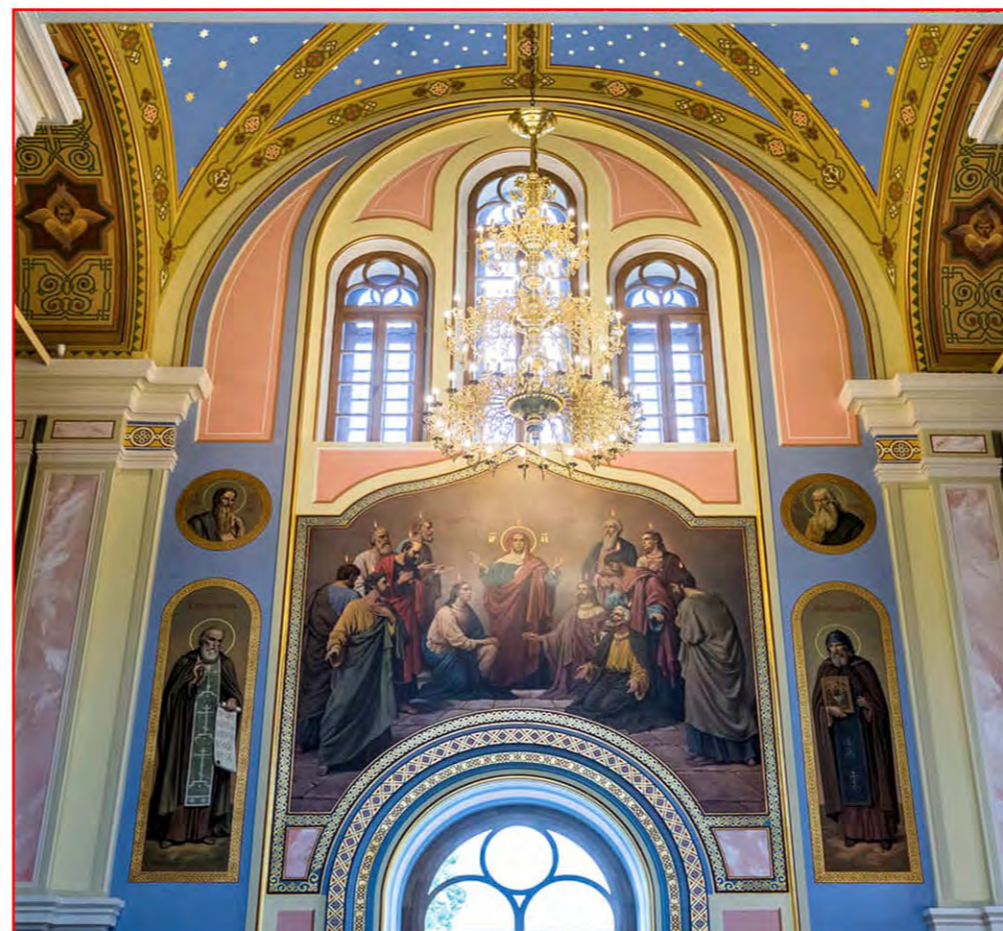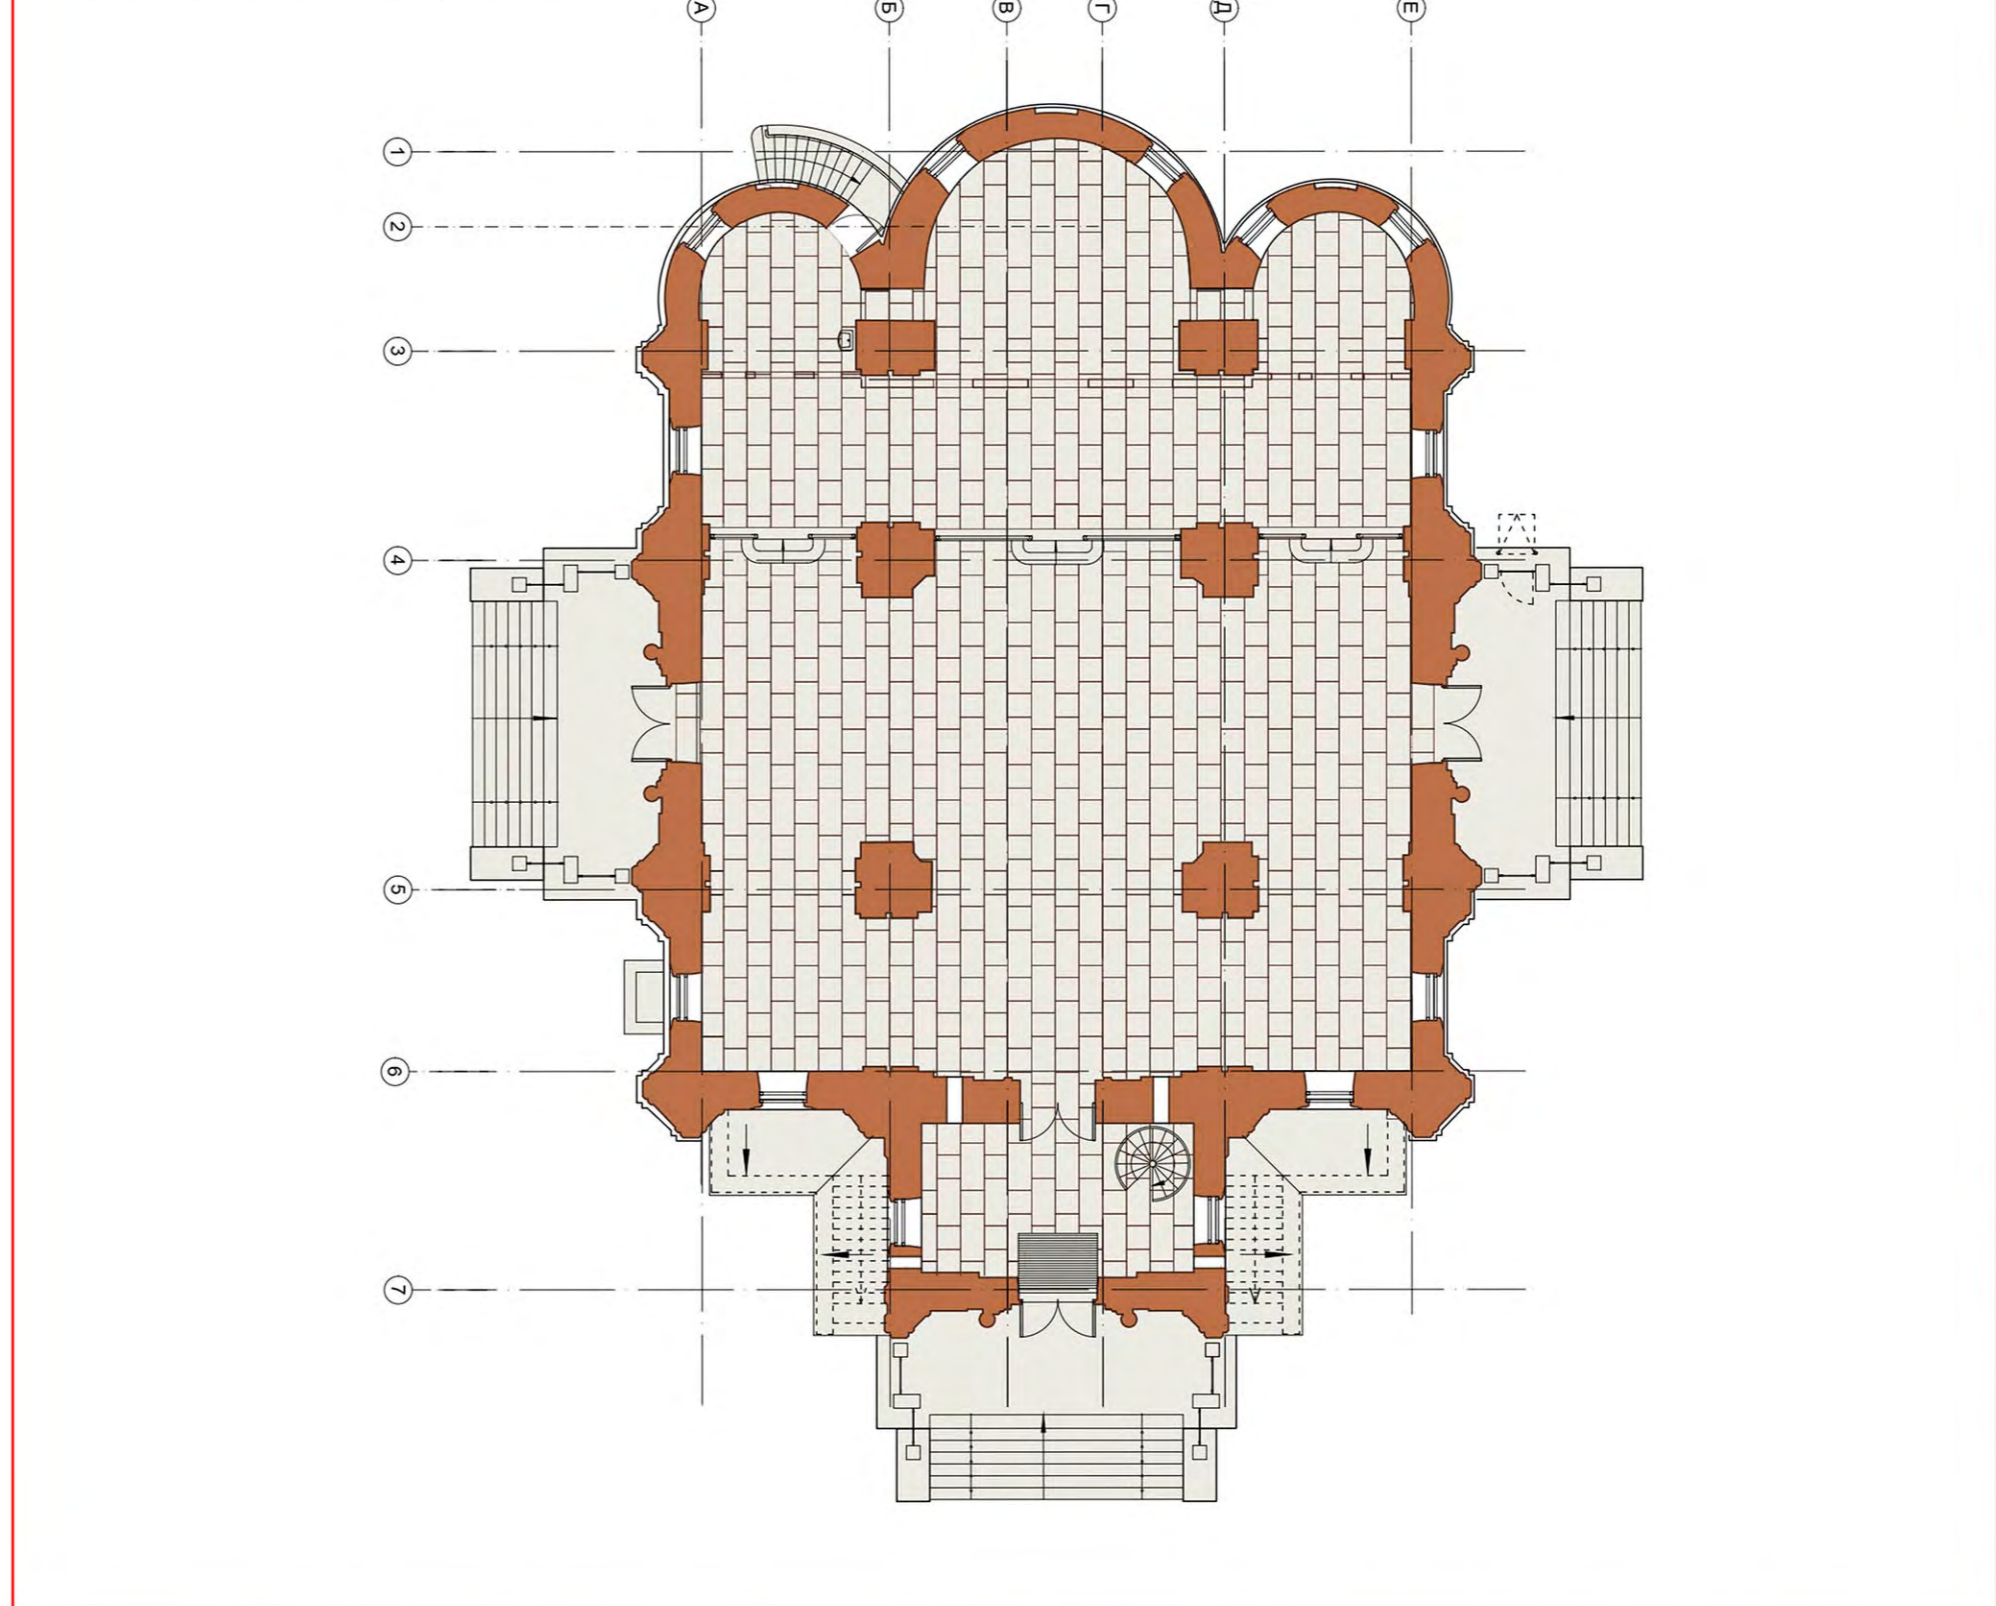

Проект иконостаса



Объект культурного наследия регионального значения «Церковь Пресвятой Троицы» расположен на берегу Невы на Октябрьской набережной, 18 в Санкт-Петербурге. Здание пятиглавого храма было построено по проекту архитектора Г.И. Карпова в 1862-1865 годах в стилистике русских православных храмов XVII века. В 1937 году храм был закрыт, а в 1938 была взорвана отдельно стоящая колокольня и демонтированы все завершения храма с пятью главами. В здании разместились мастерские Промкомбината Володарского района, а позже, после устройства новых перекрытий, – общежития с хранением продовольствия в подвальном этаже и санузлами в сохранившейся алтарной части. Внешний облик храма был совершенно искажен: утрачены все декоративные и художественные элементы как на фасадах, так и в интерьерах.

В период 2015-2017 годов «АСМ Групп» разработало комплексный проект восстановления облика храма и его интерьеров. Кроме того, специалистами «АСМ Групп» был выполнен проект живописного внутреннего убранства храма и восстановление иконостаса.

Проект реализован в 2020 году.