





ПОЯСНИТЕЛЬНАЯ ЗАПИСКА. Здание включает в себя два объема концертных залов: круглогодичного использования концертно-театральный на 1000 мест и открытый универсальный концертный сезонного типа с навесом на 2200 мест. Главные входы организованы с северной стороны, из Приморского парка детского центра, в залах предусмотрена возможность проведения киносеансов, в фойе - организация выставок и экспозиций. В круглогодичном зале размещены помещения для зрителей: фойе, гардероб, санитарно-гигиенические помещения, буфет на 200 мест с открытой террасой и видом на горы и море. Предусмотрен комплекс технологического обеспечения, артистические и репетиционные помещения. Службно-административные кабинеты делятся на три группы: художественного руководства, технического персонала, обслуживающего сцены и административно-хозяйственного персонала, служебный вход и технологические загрузки организованы с южной стороны, свесы кровли и декоративные экраны служат надежной солнцезащитой. Покрытие открытого зала в его центральной части выполнено по образцу традиционной конструктивной системы кавказских домов «ДАРБАЗИ», её купол обеспечит тягу для вентиляции зала при устройстве в его нижней части отверстий для притока воздуха, в жаркую погоду это создаст в зале более комфортную среду. Открытые террасы морского фасада, прилегающего к пляжу, являются продолжением пляжной инфраструктуры. Морской фасад концертного зала является главным и в нём заложены образы, которые композиционно напоминают парящую над морем черноморскую чайку или две горы, между которыми расположен Всероссийский детский центр «СМЕНА», место, где школьники обретают крылья будущих профессий и творческого полёта.

ОСНОВНЫЕ ТЕХНИЧЕСКИЕ ПОКАЗАТЕЛИ: Общая площадь - 8460 м²; Площадь застройки - 5885 м²; Строительный объем отапливаемый - 33 500 м³; Количество этажей - 3.


Основной заказчик: Федеральное государственное бюджетное образовательное учреждение «ВДЦ «Смена». Заказчик: ООО «Научно-проектная организация «Южный градостроительный центр»



КОНЦЕРТНЫЙ ЗАЛ, КУРОРТ АНАПА, ВСЕРОССИЙСКИЙ ДЕТСКИЙ ЦЕНТР «СМЕНА»
 Архитекторы: Рыбин Юрий Васильевич, Листов Юрий Алексеевич, ООО ПСФ «Эриэл», 353440, Россия, Краснодарский край, г. Анапа, ул. Крымская, д. 272, оф. 12, тел. +7 86133 22384, факс +7 86133 22383, e-mail: mail@eriel.info, www.eriel.info

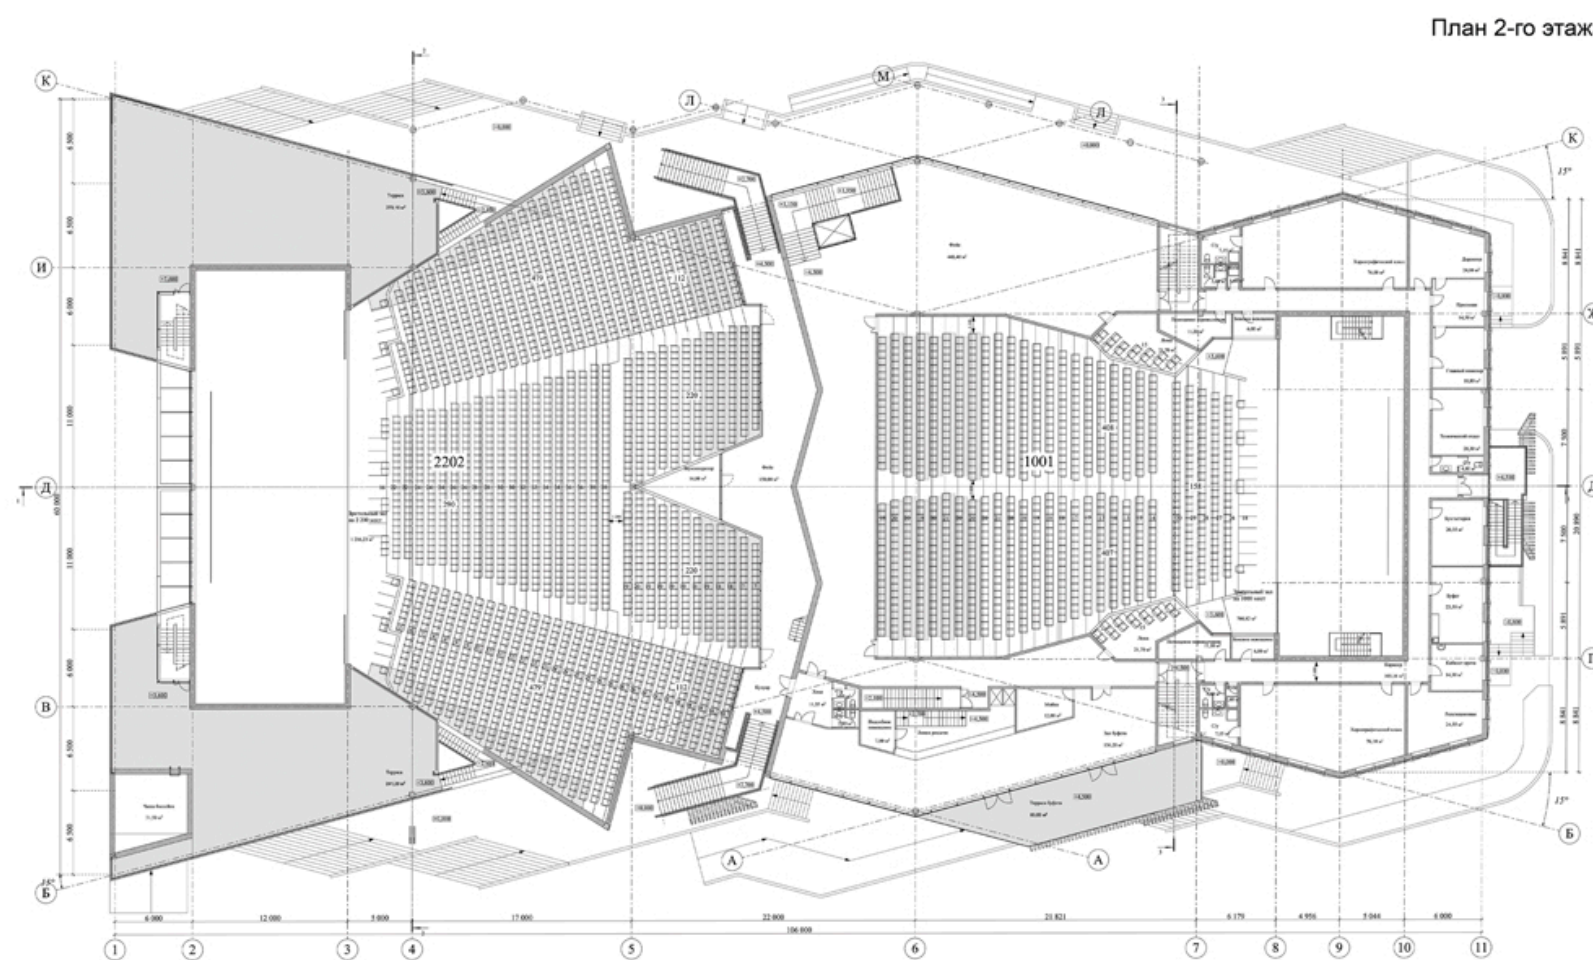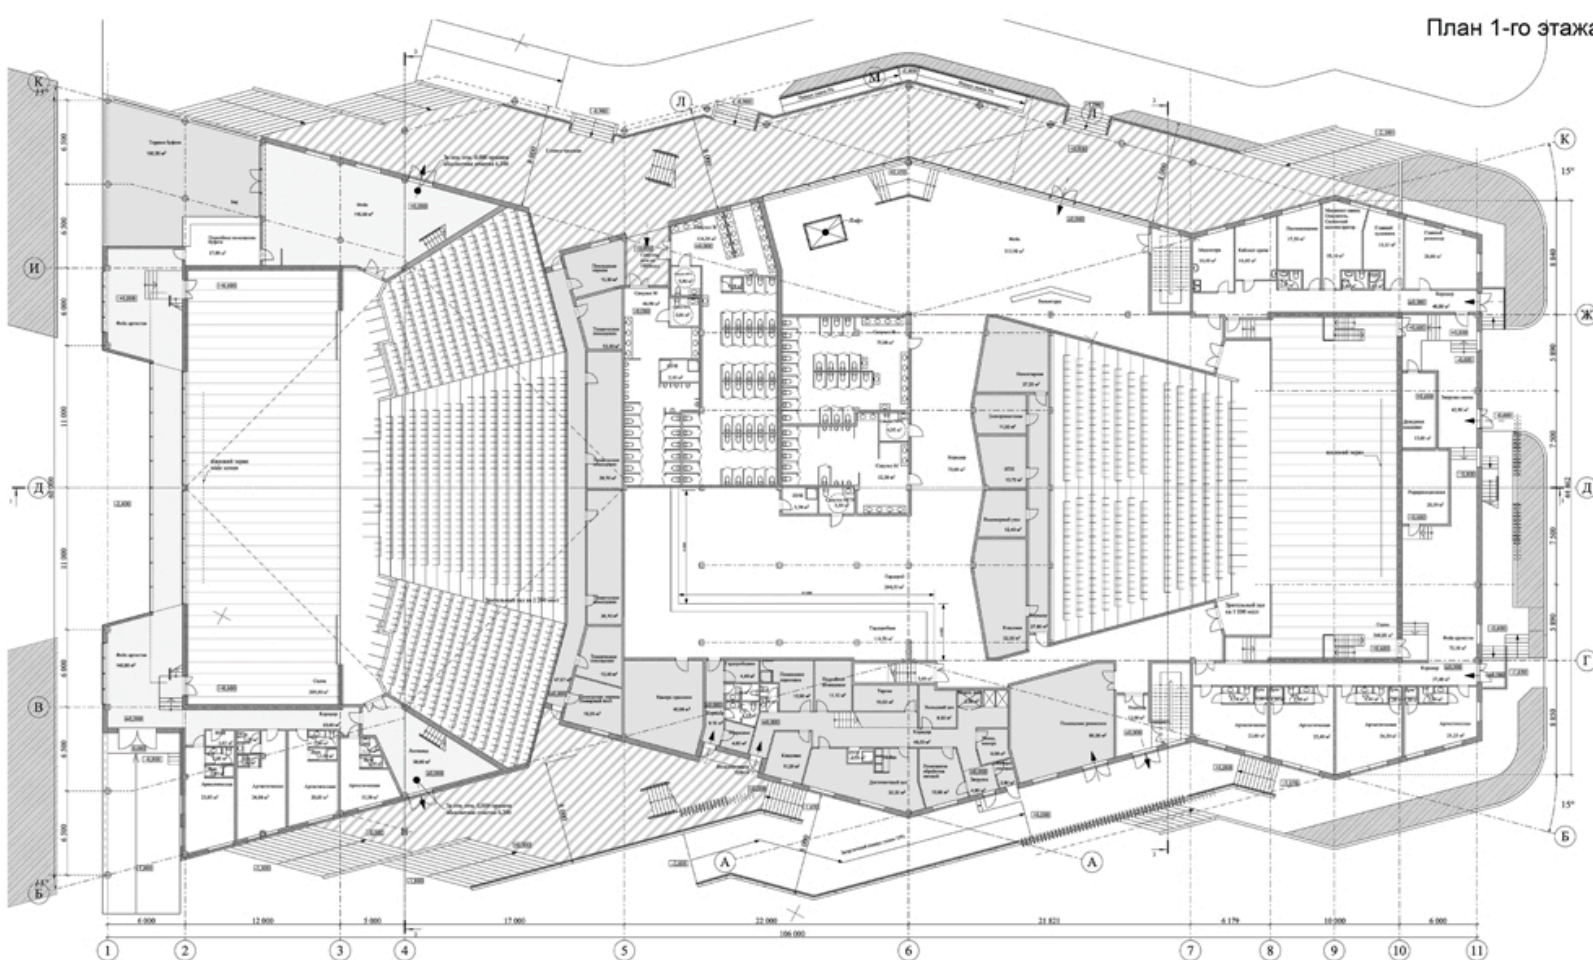

- совместно с ООО «НПО «ЮРГЦ»
- Экспликация**
1. Концертный зал
 2. Приморский парк
 3. Театральная площадь
 4. Образовательный центр
 5. Пирс
 6. Пляж
 7. Спальные корпуса

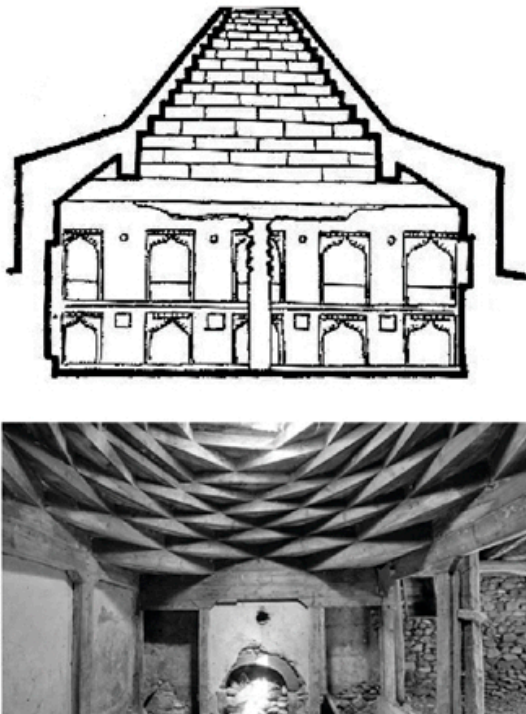

Традиционная конструктивная система кавказских домов «ДАРБАЗИ»

