



РАБОТЫ ПО СОХРАНЕНИЮ ОБЪЕКТА КУЛЬТУРНОГО НАСЛЕДИЯ
РЕГИОНАЛЬНОГО ЗНАЧЕНИЯ «ЛЕТНЯЯ ДАЧА БУГРОВА», 1892 г

Место положение объекта: г. Володарск, Нижегородская область
Наименование организации-участника: ООО «АСГАРД»
Авторский коллектив: А.С.Шумилин, М.Л. Ткачева, П.Г. Грушевский, Е.Н. Полякова, В.В. Краснов, А.Е. Плакшина, О.А. Досталева, А.А. Бакшеева, А.Х. Хетагуров, И.А. Хохлов

Оригинальное деревянное двухэтажное здание, известное как летняя дача владельца мукомольной мельницы на Сейме Николая Александровича Бугрова, расположена в центре г. Володарска, в непосредственной близости от мельничного комплекса. Исторически поселение входило в состав Балахнинского уезда Нижегородской губернии.

















Точное время строительства здания в настоящее время не установлено. Эскиз архитектора Павла Петровича Малиновского, датированный 1897 г., позволяет предположить, что около этого времени здание получило насыщенную резную обработку фасадов, сохранившуюся до нашего времени. Стоит отметить, что сотрудничество зодчего и промышленника продолжалось и в более позднее время.

Архитектурный облик дачи резко контрастировал с постройками Передельновской мельницы, выполненными в стиле «кирпичной архитектуры». Планировка здания была четко зонирована. Лаконичные интерьеры соответствовали вкусовым предпочтениям заказчика, крайне неприглядного в быту. Вместе с тем, здание отличалось повышенным уровнем комфорта (ванная комната, электрическое освещение и т.д.).

После смерти купца-старобрядца Н.А. Бугрова в 1911 г. его единственной наследницей становится любимая сестра - крестьянка деревни Поповой Семеновского уезда Зиновия Александровна Бугрова. Вероятно, к ней же перешла и владельческая усадьба с дачей на Сейме. В начале 1916 г. З.А. Бугрова скончалась, а все имущество было поделено между несколькими родственниками.

Вскоре после Октябрьской революции 1917 г. здание было национализировано. В советский период времени в нем в разные годы располагались райком партии, детский сад, Дворец пионеров. В процессе длительной эксплуатации дом претерпел значительные изменения. Завершившиеся в 2010 г. ремонтно-реставрационные работы позволили частично вернуть зданию облик, близкий первоначальному.

В настоящее время в здании размещается МАУК «Володарский районный музейный центр». Здание представляет собой редкий образец жилой постройки, выполненной в «фольклорном направлении» русского стиля, одной из ярких его иллюстраций, реализованных в русской провинции на исходе XIX в.

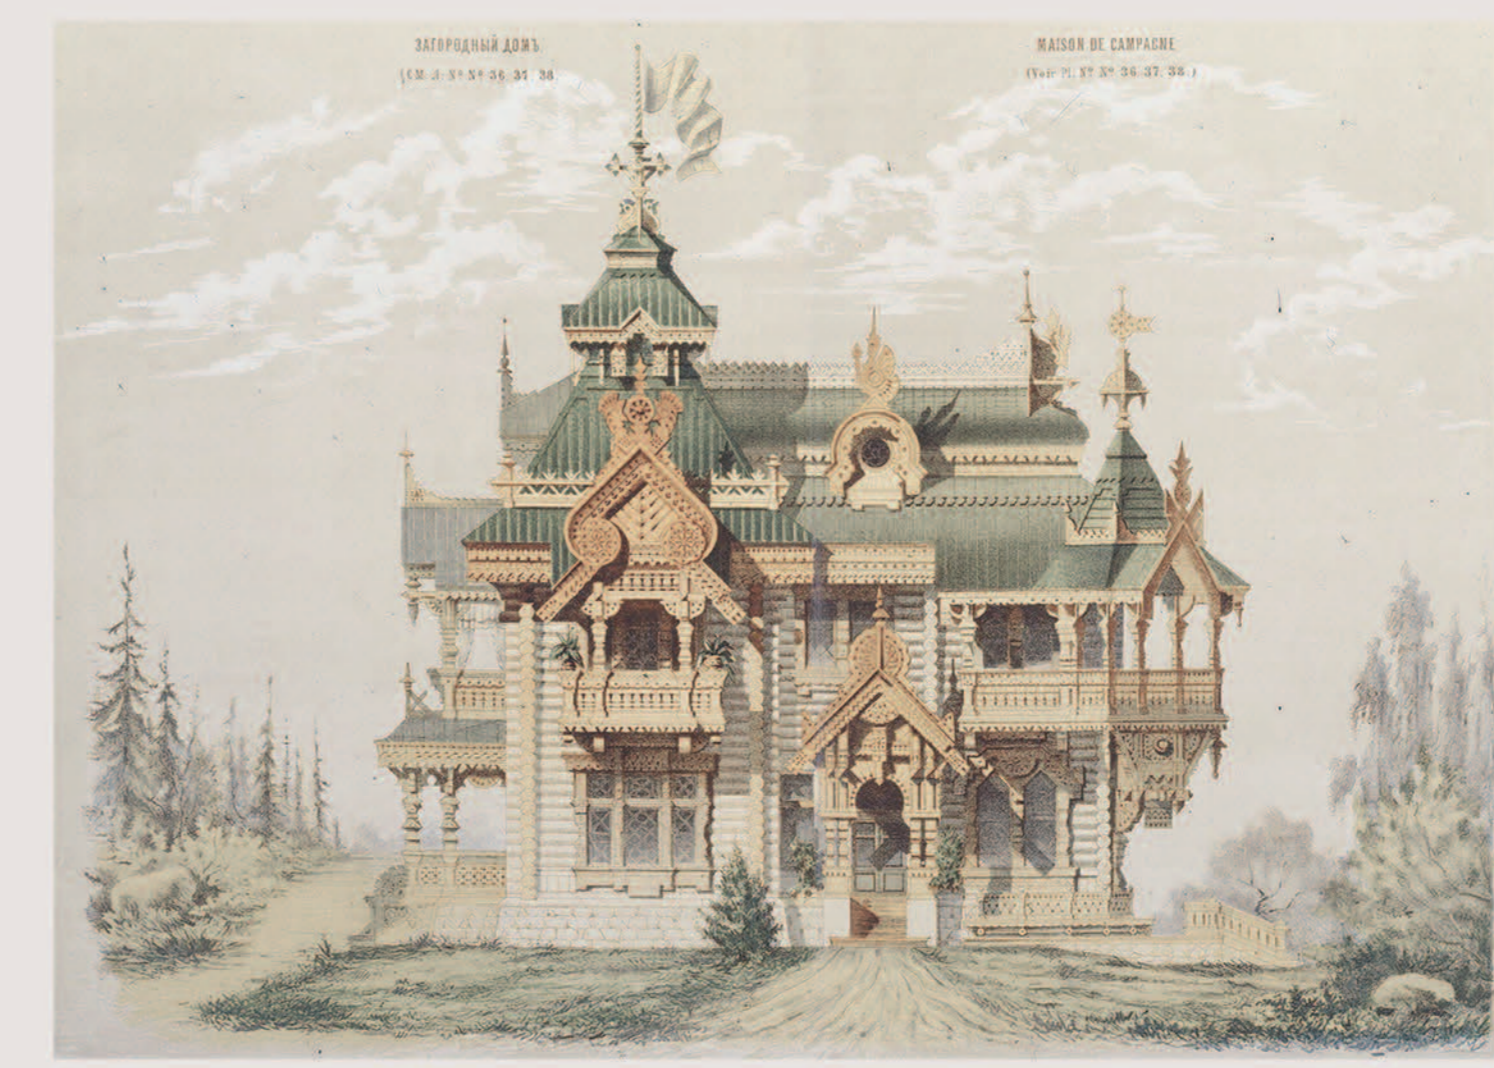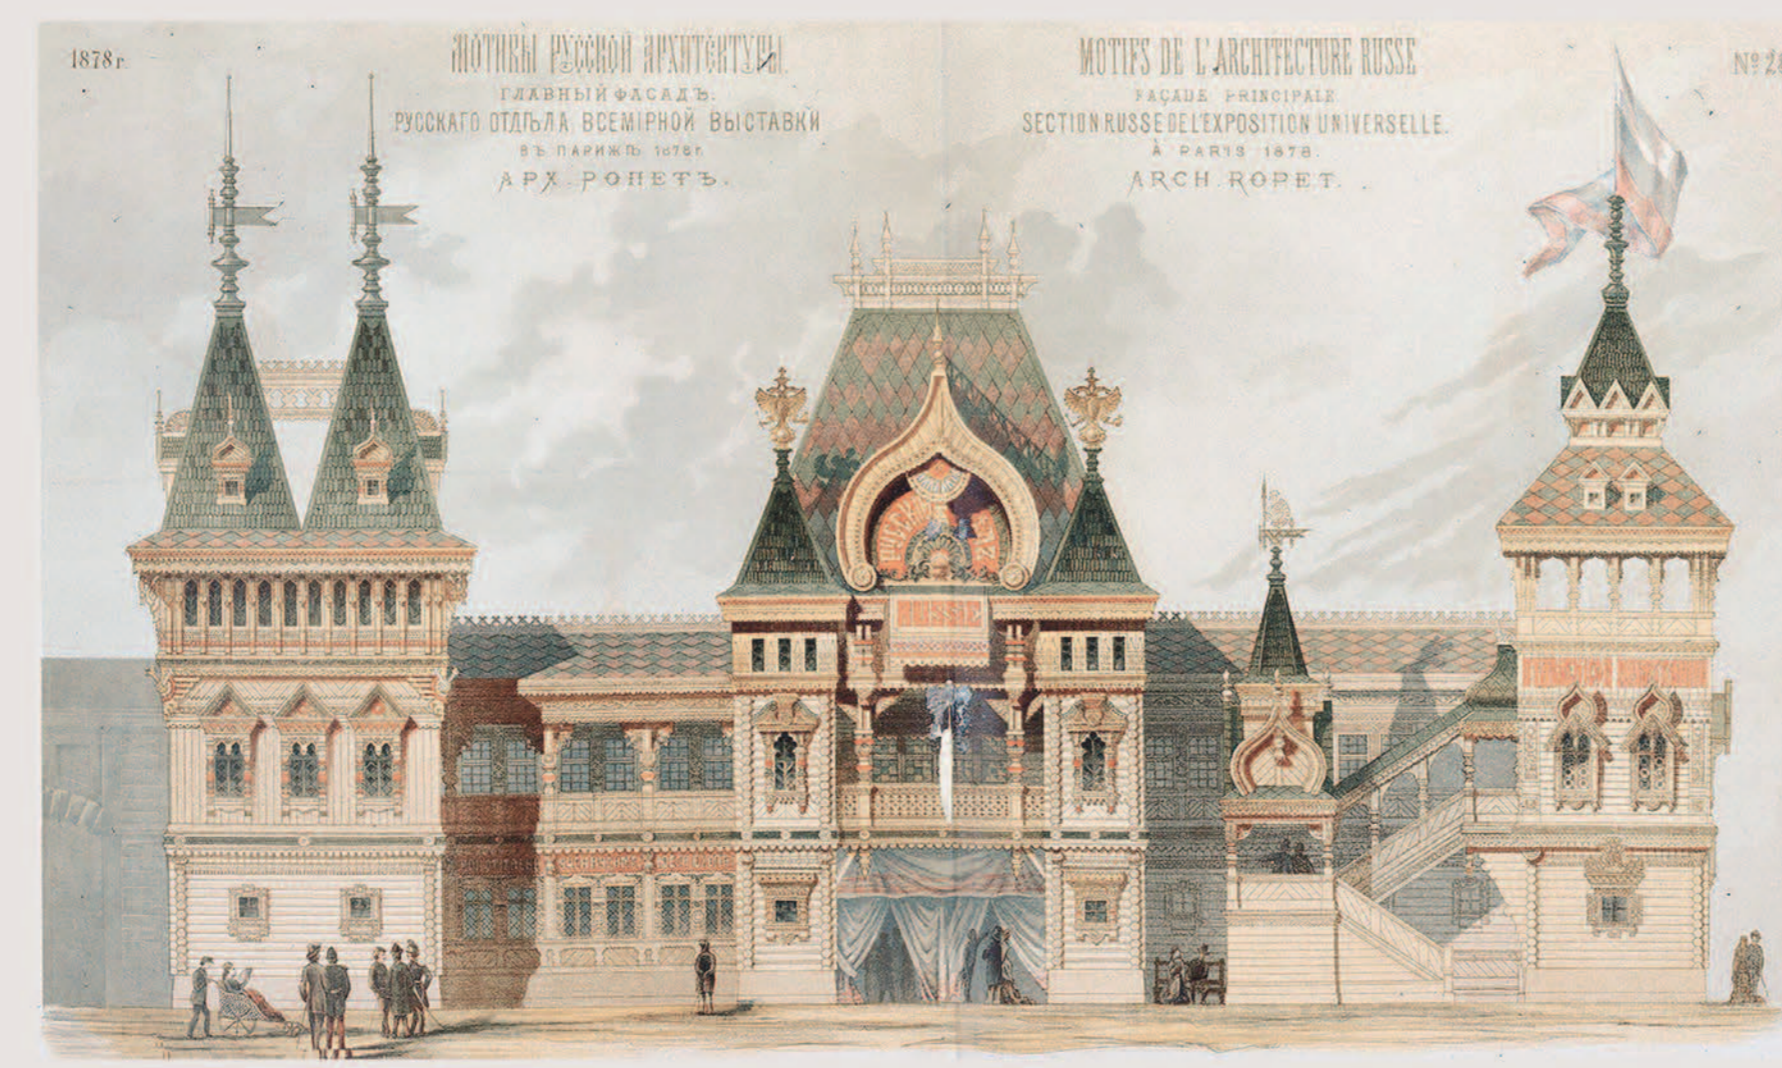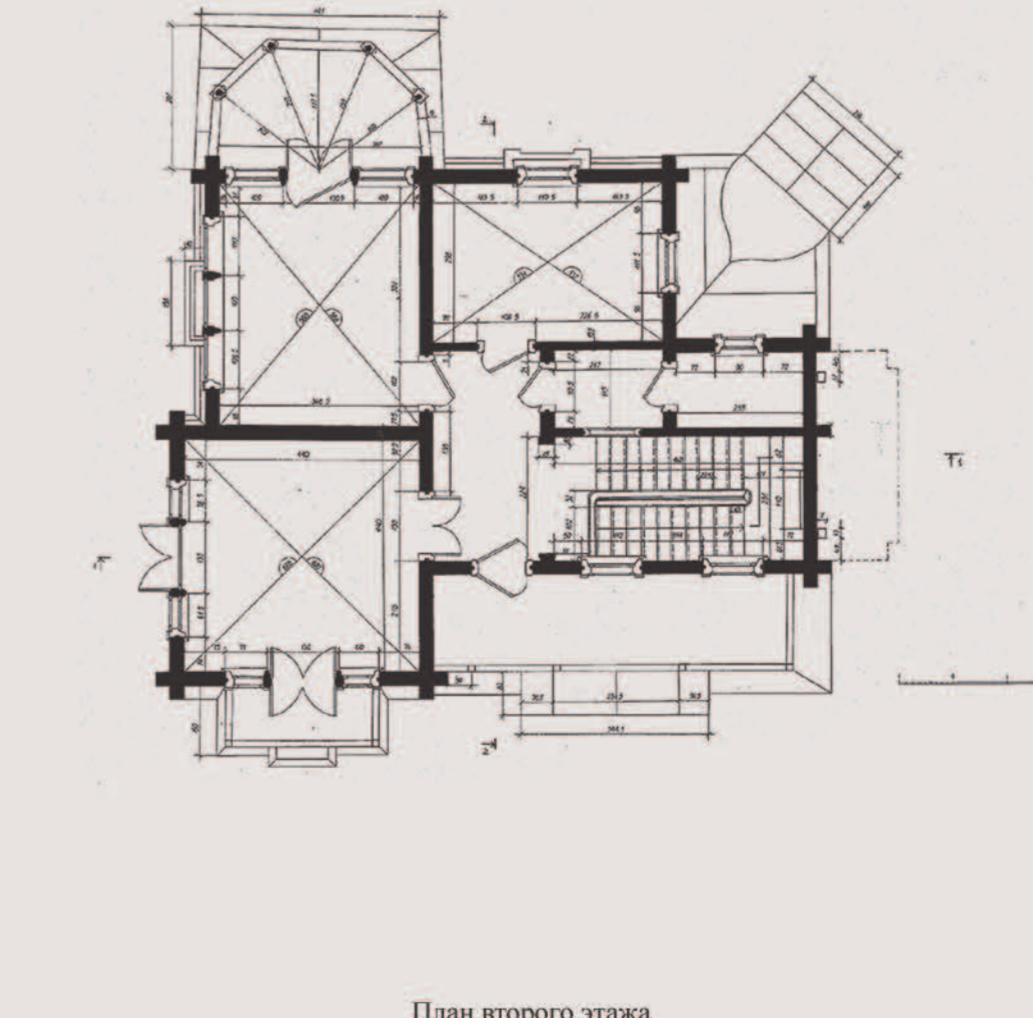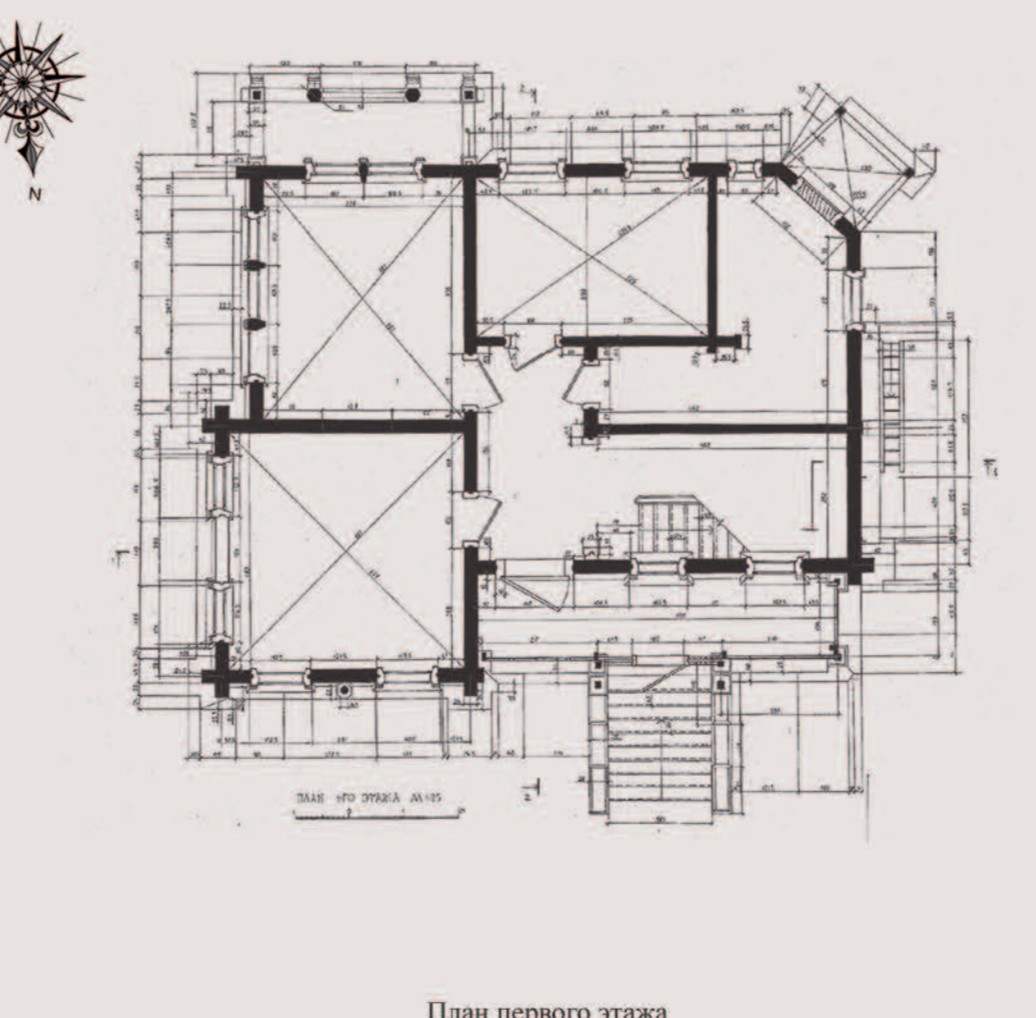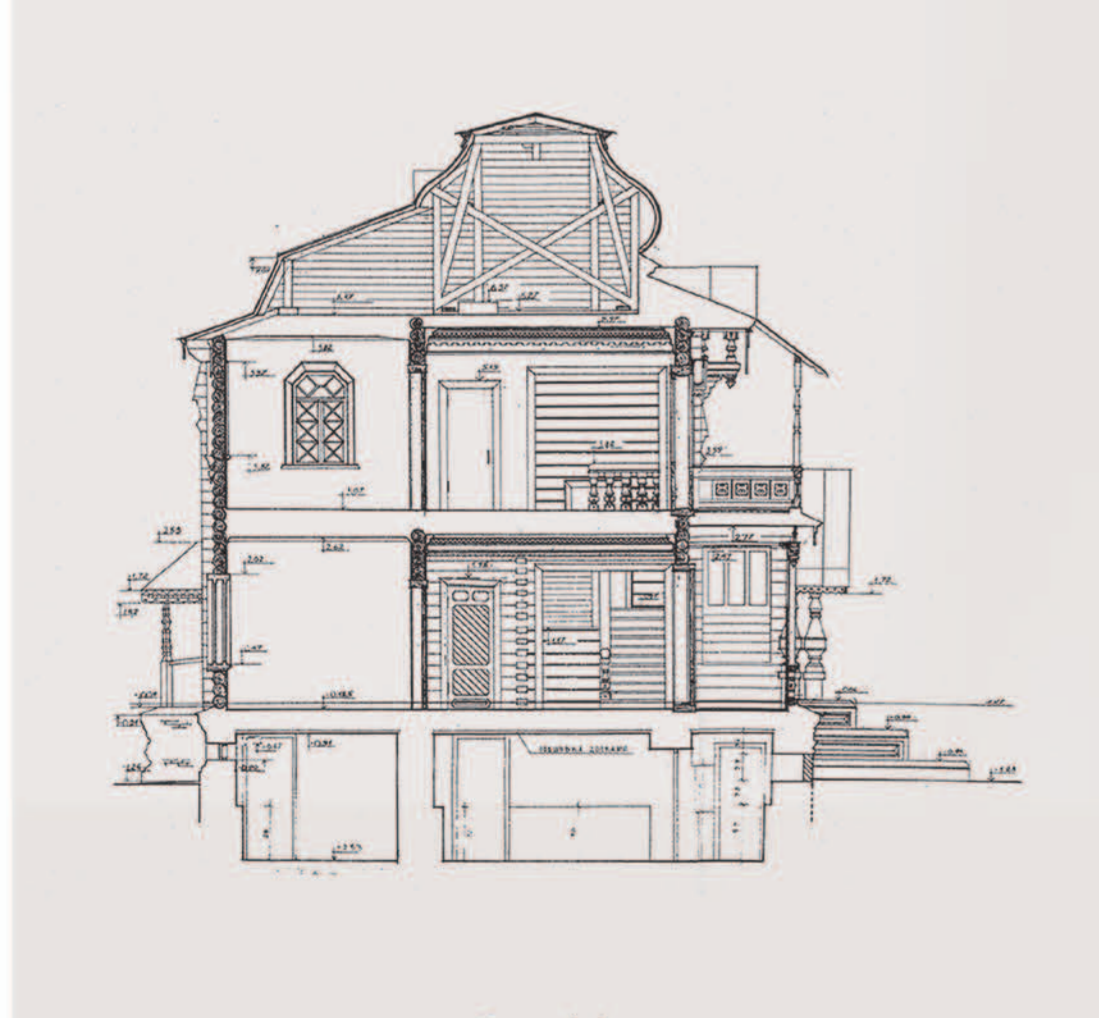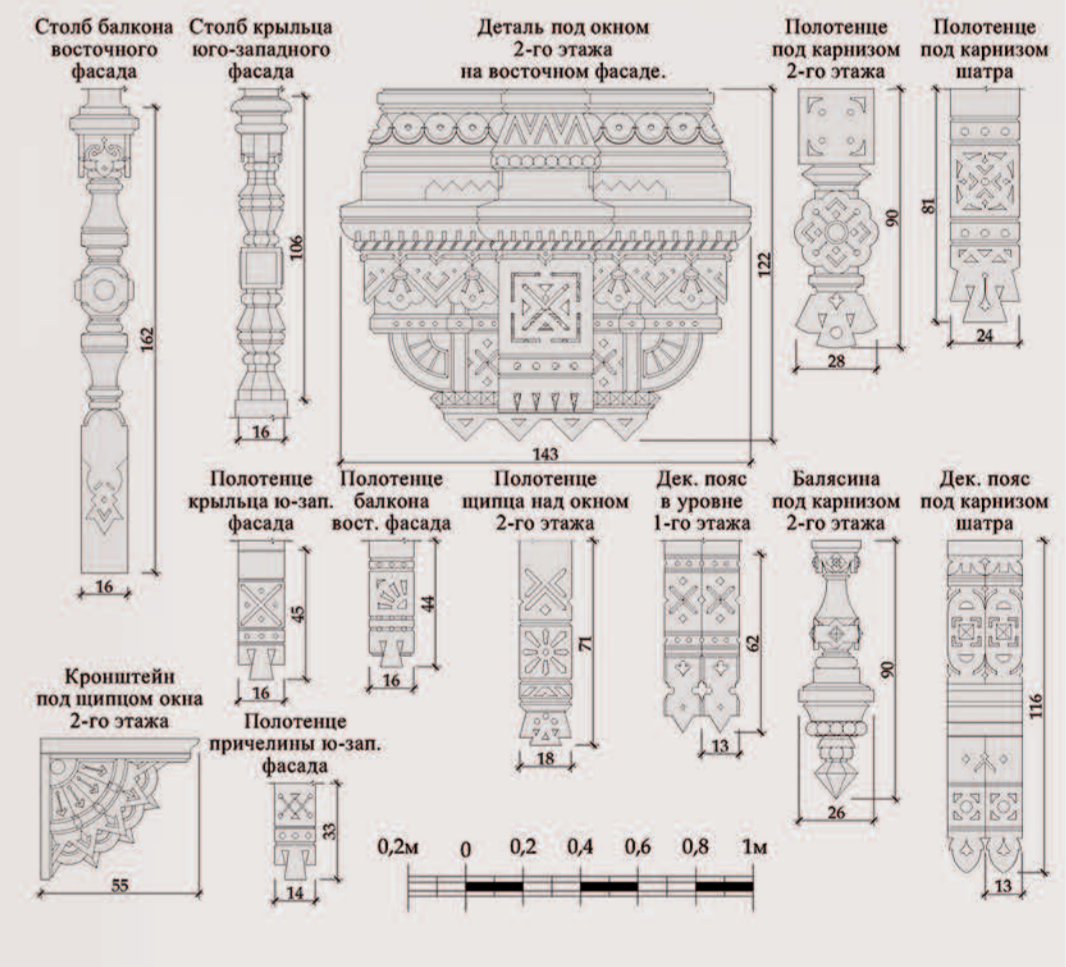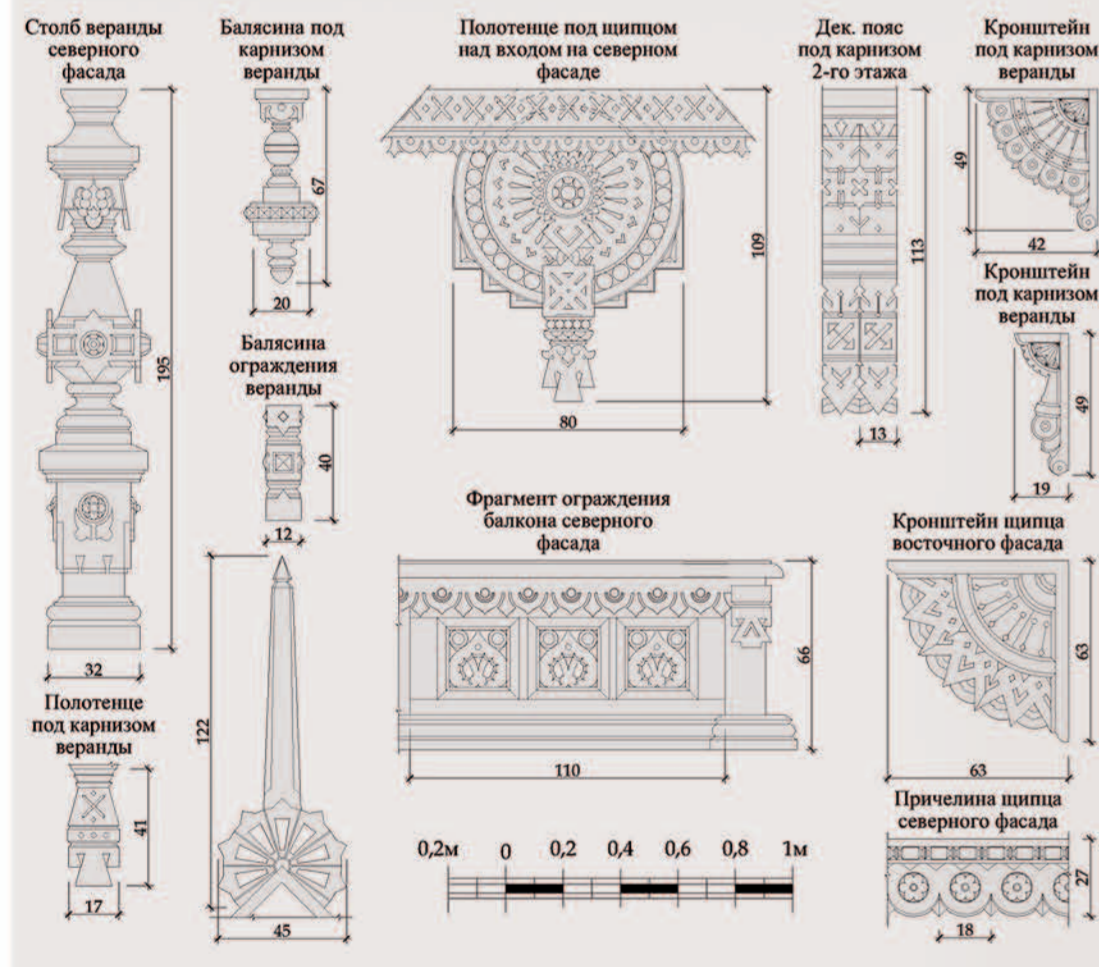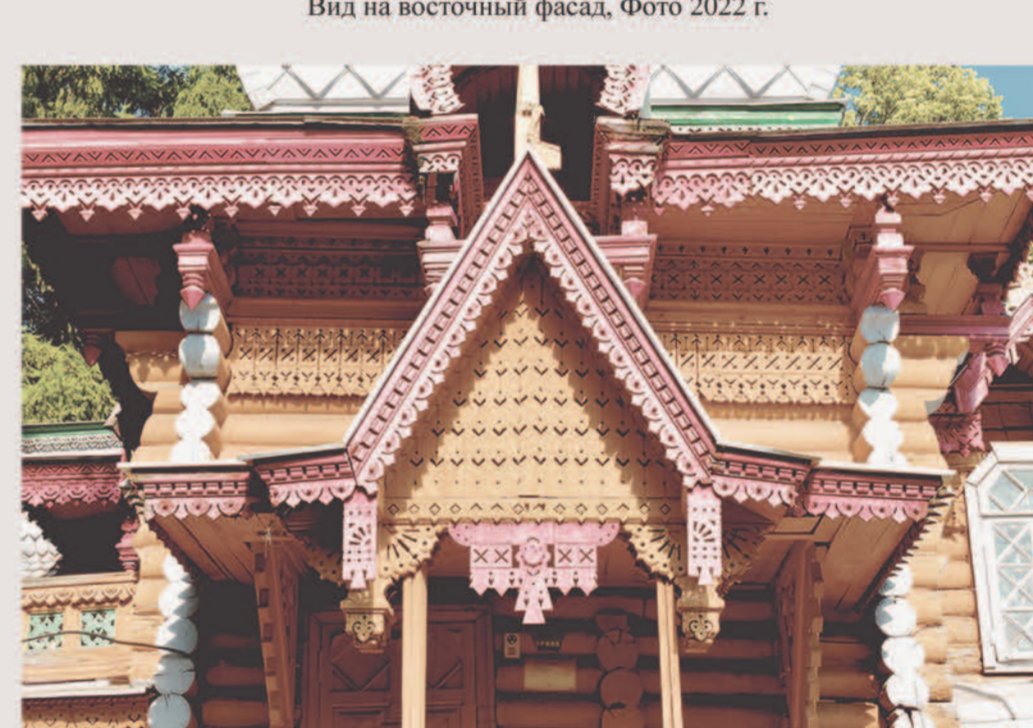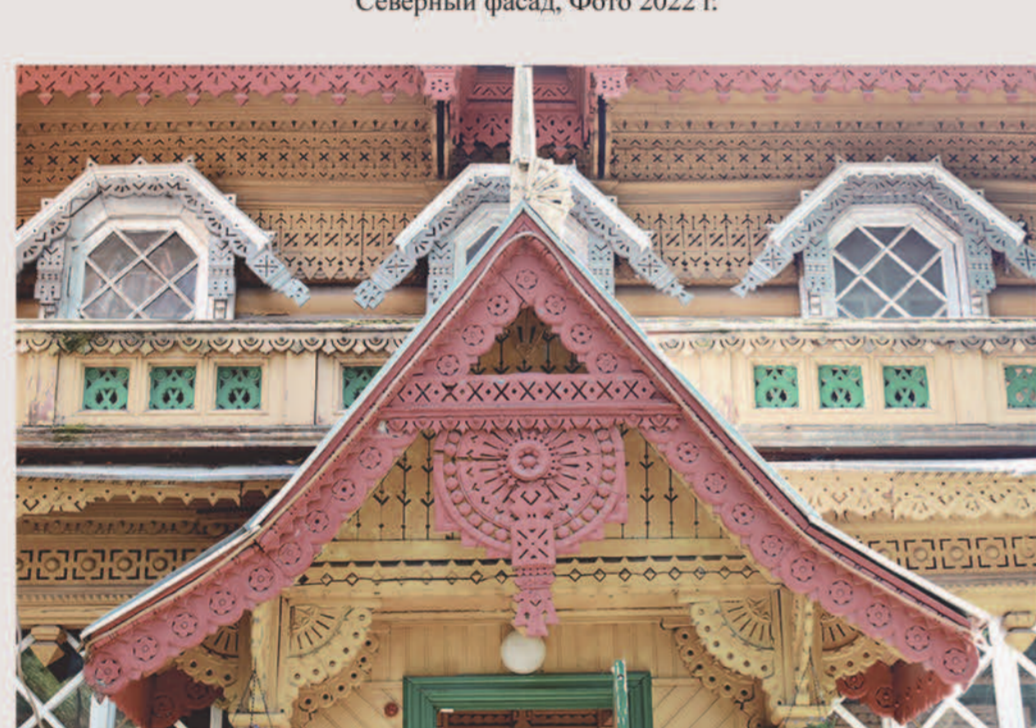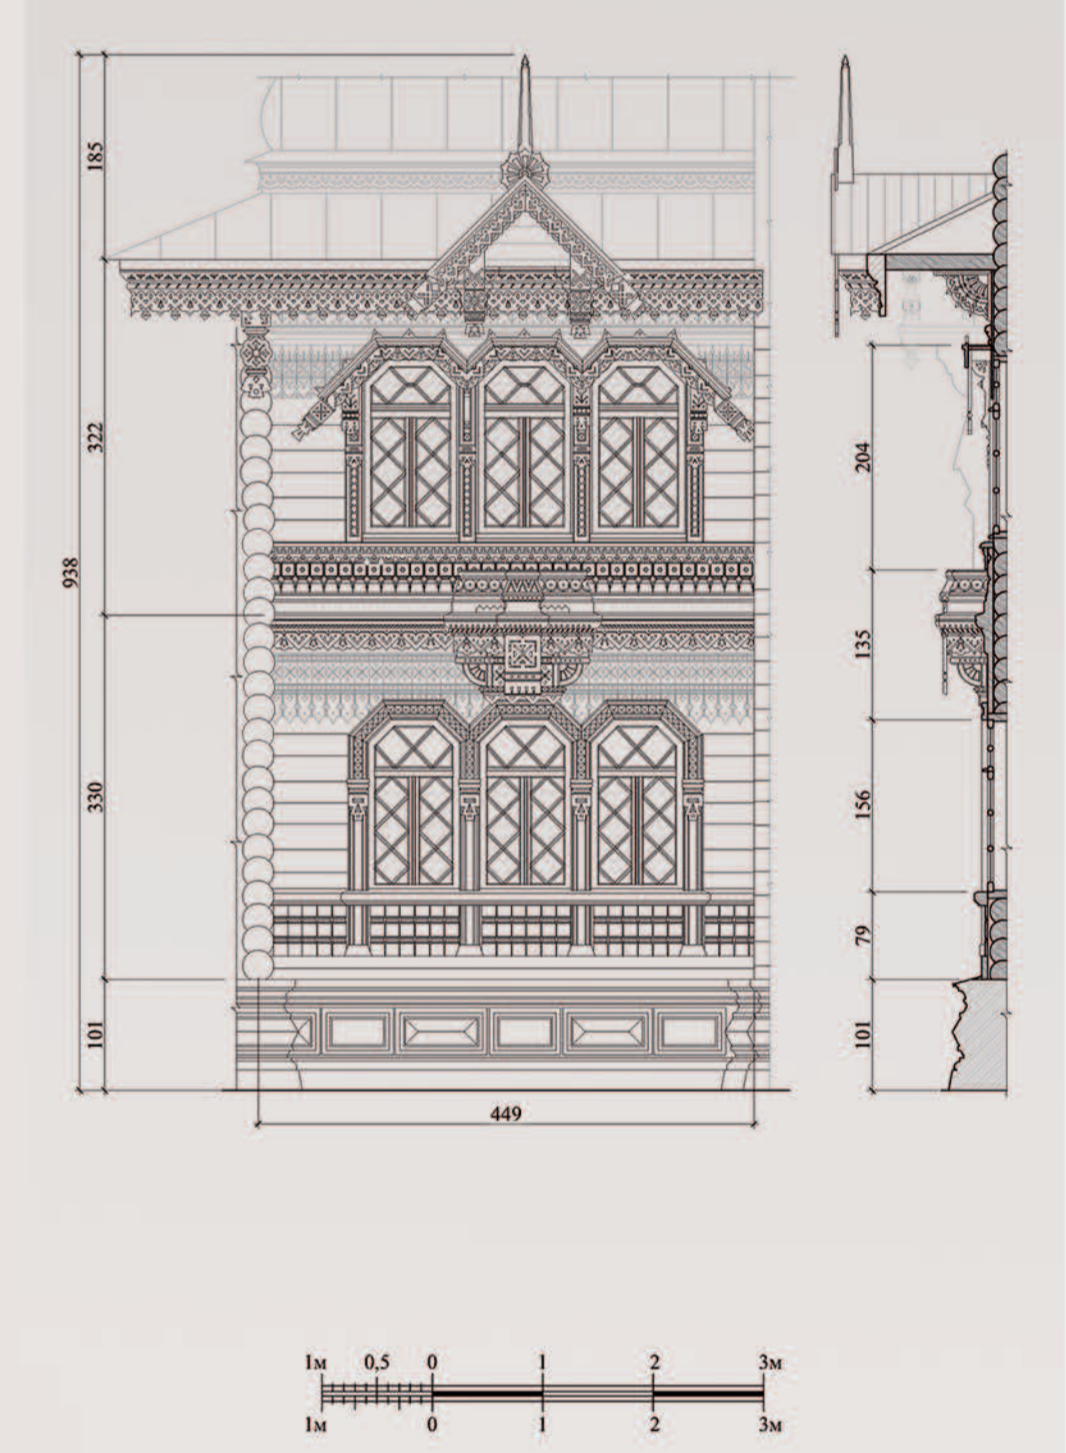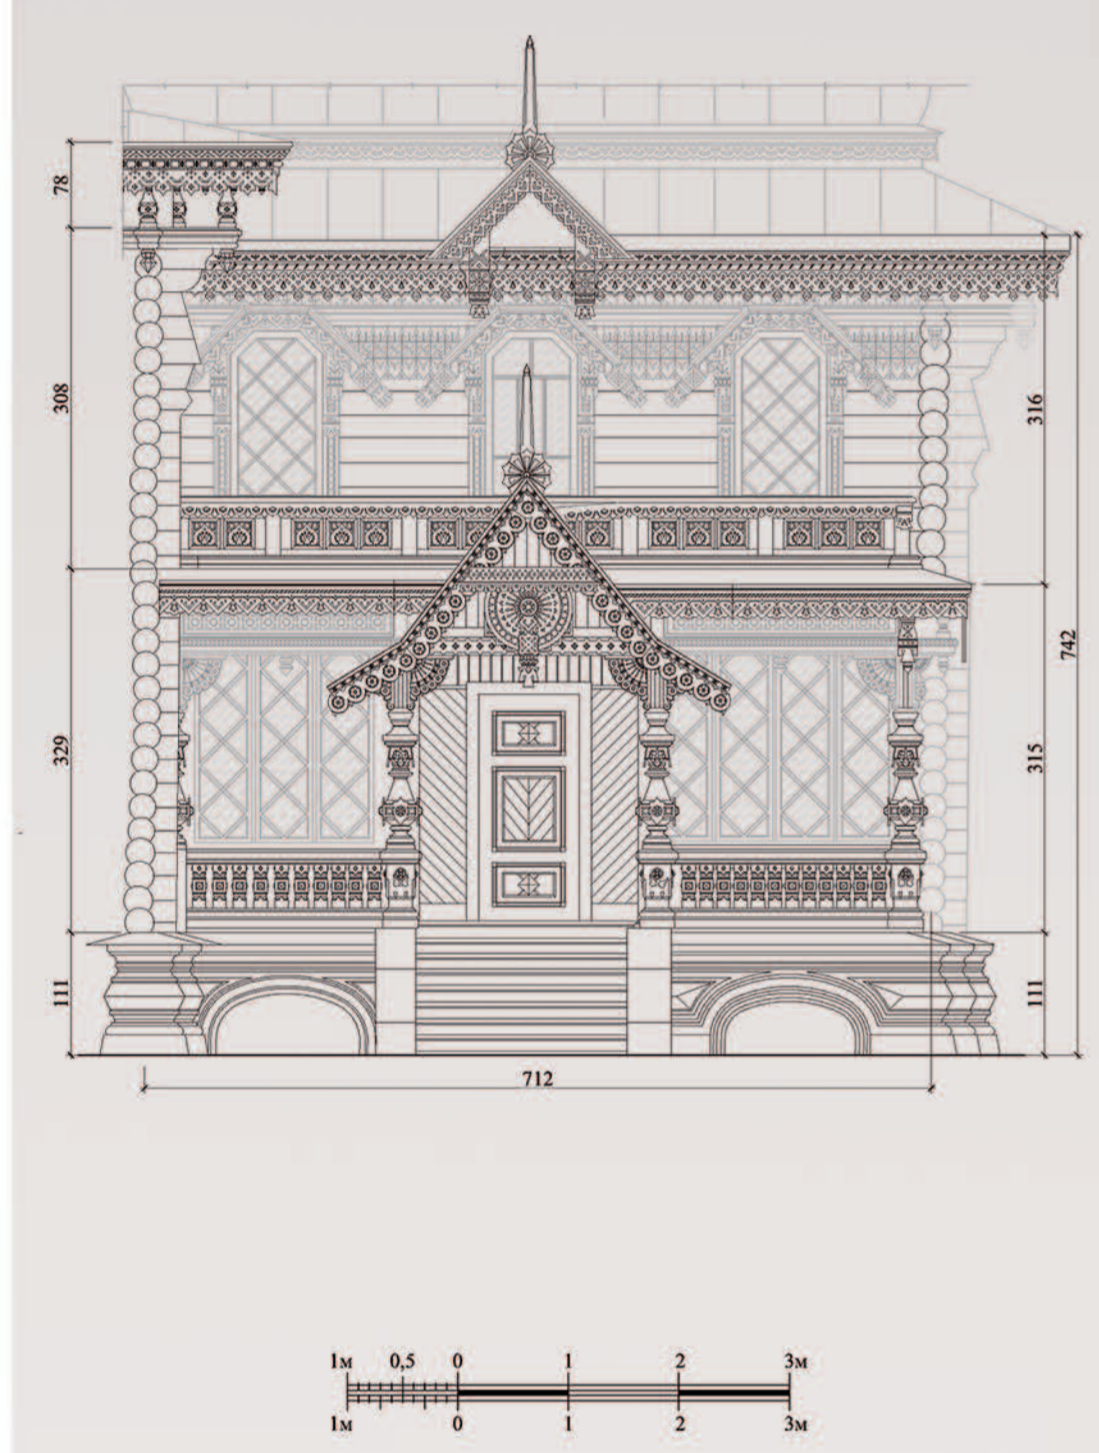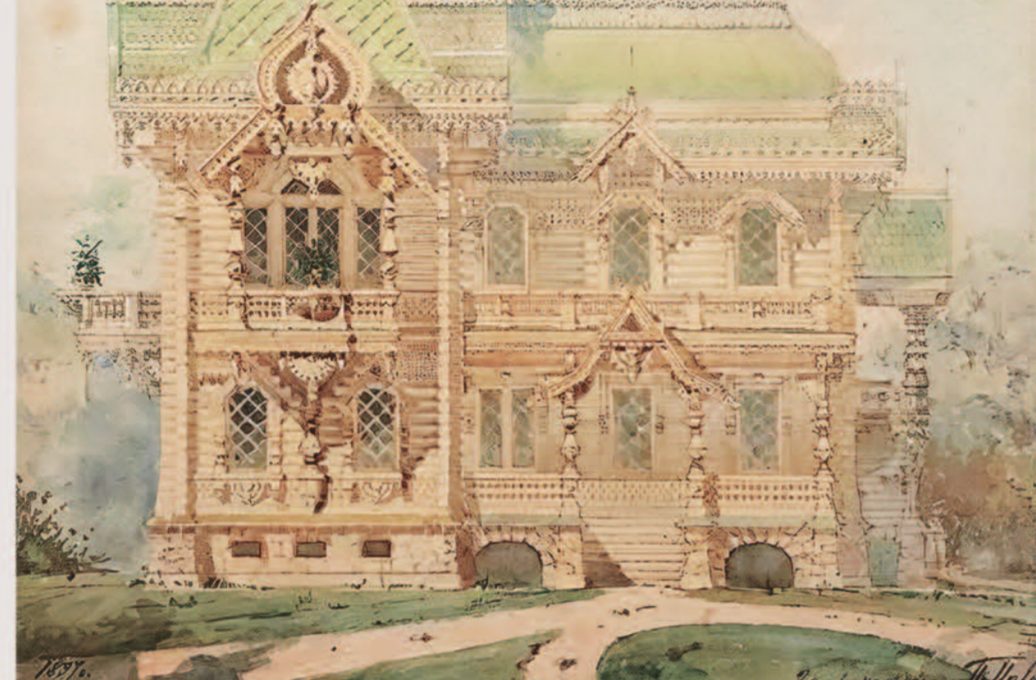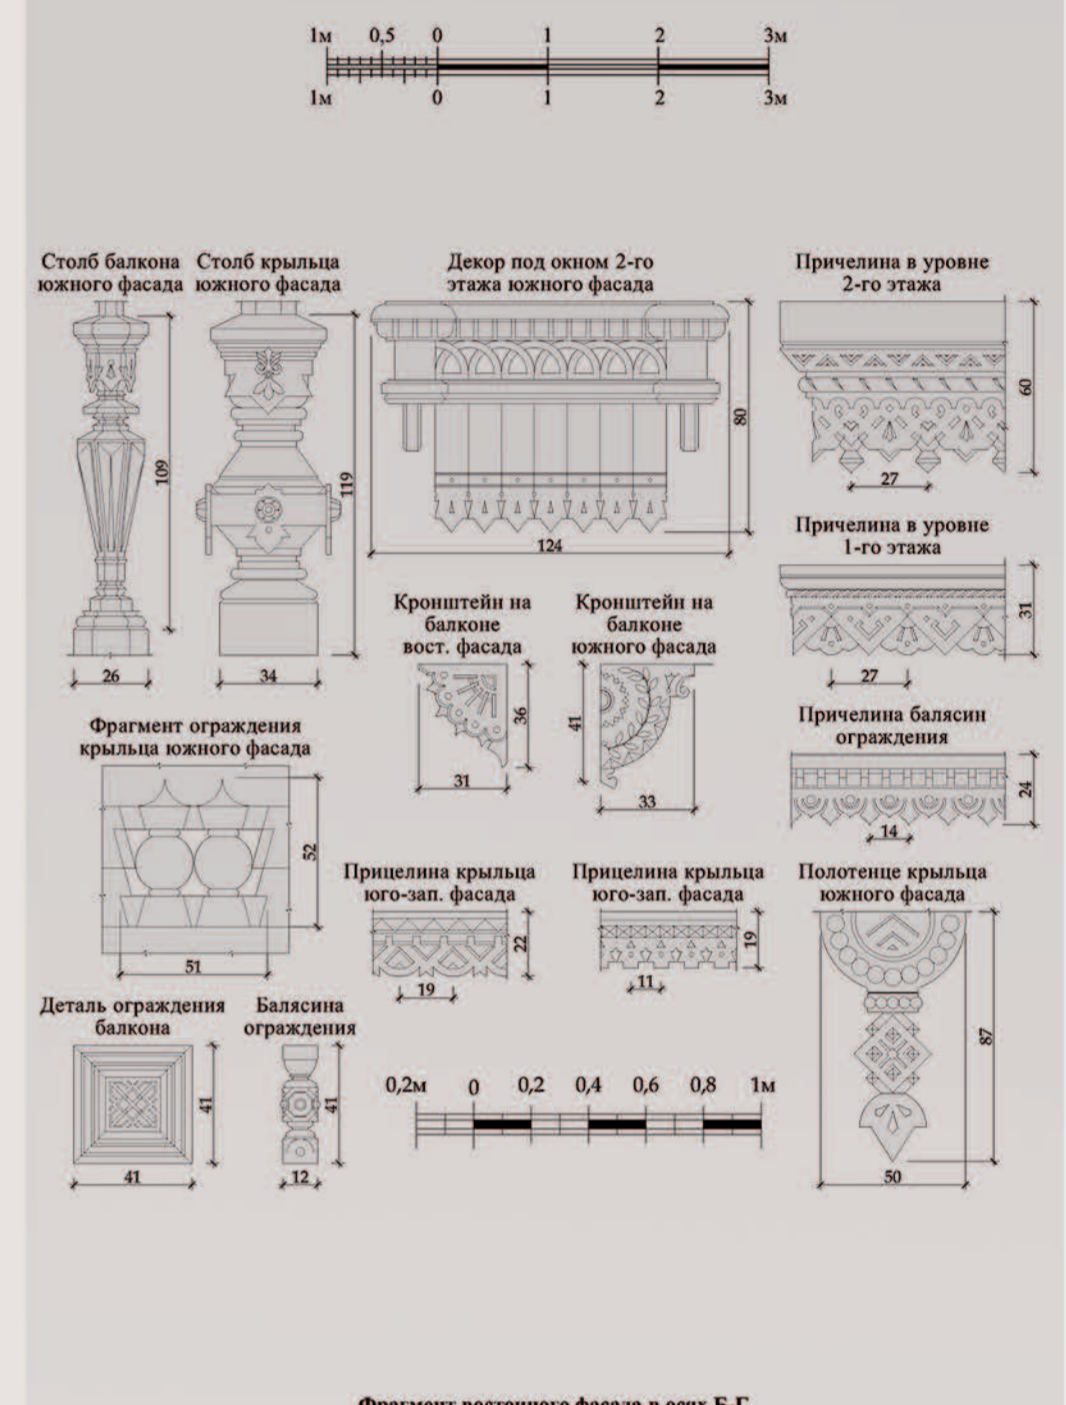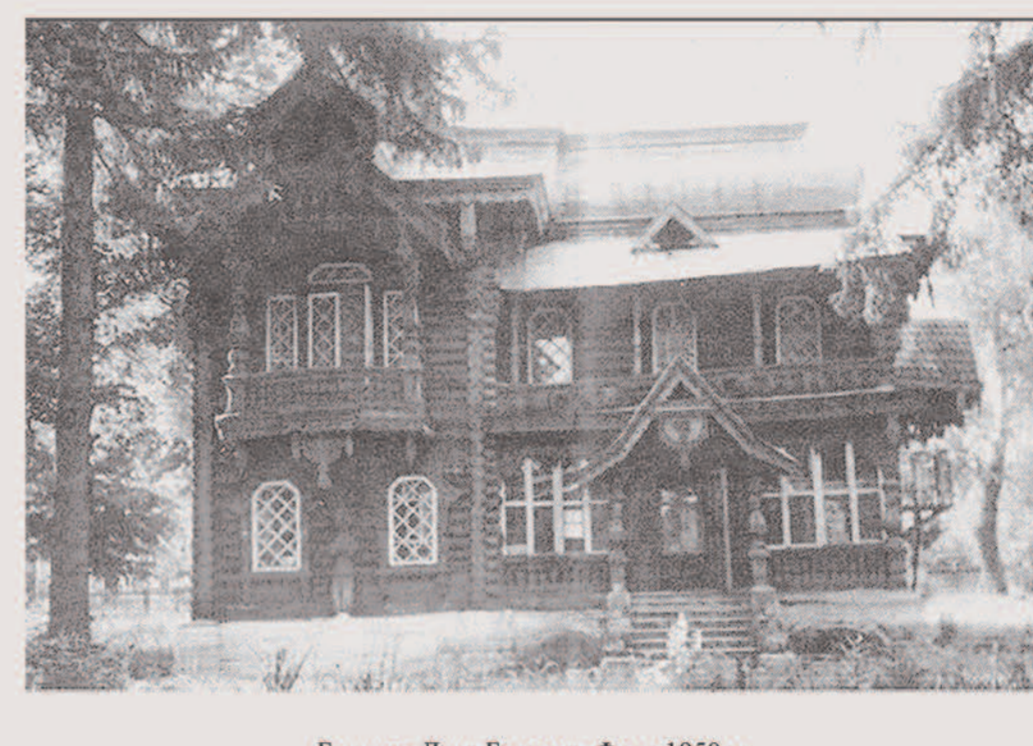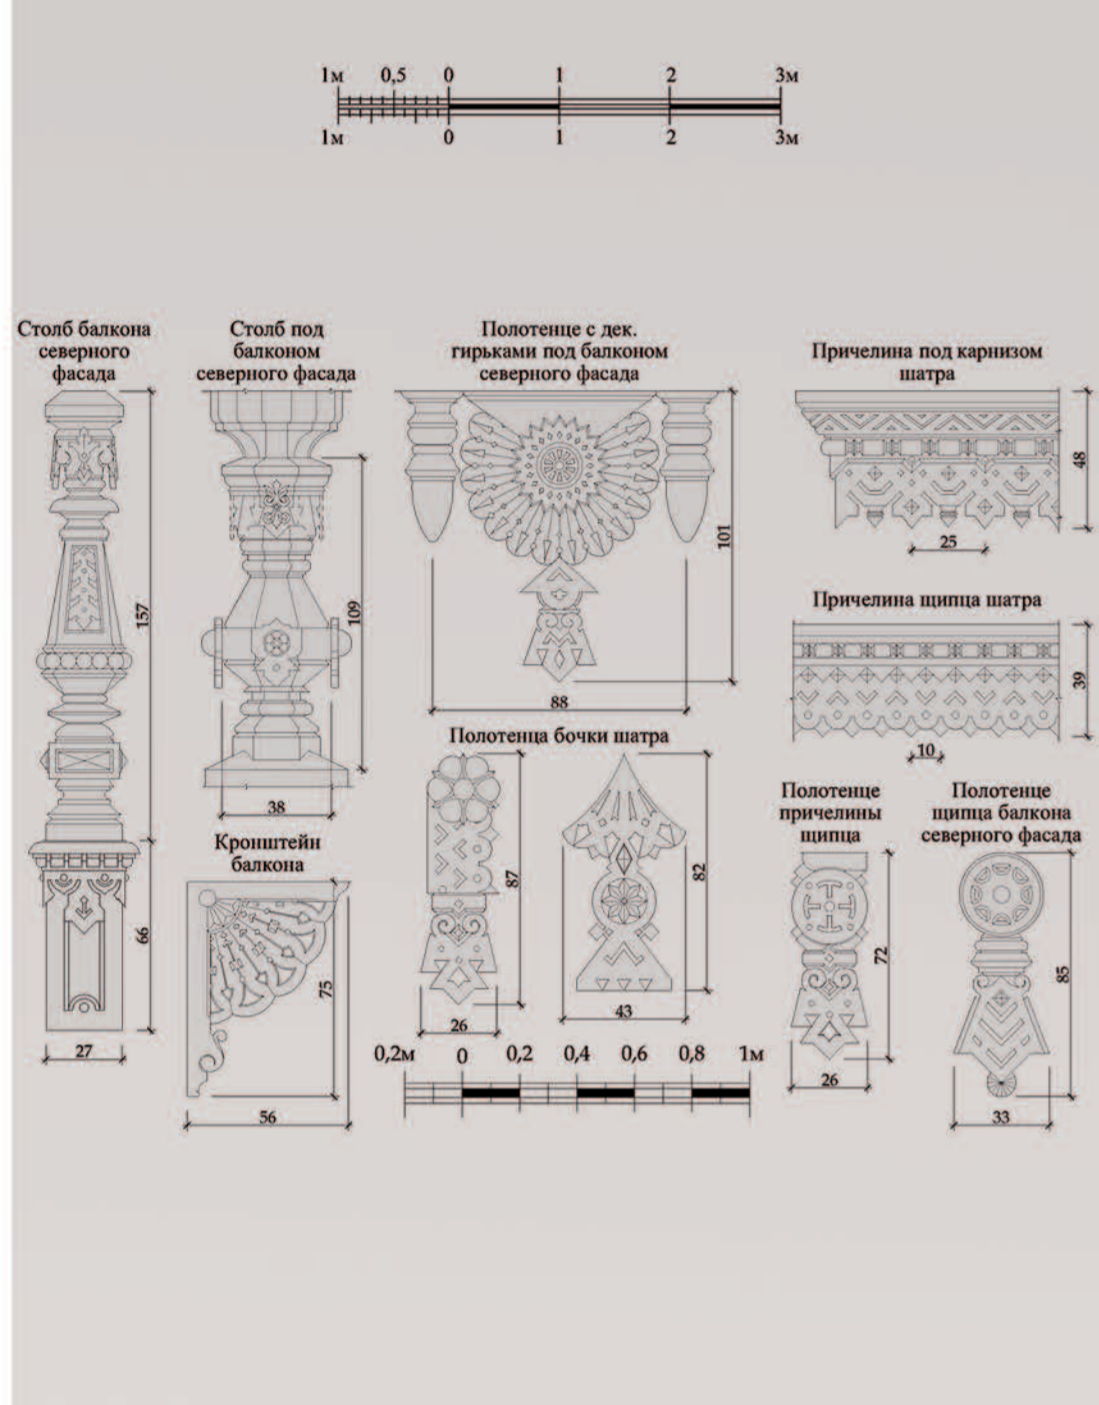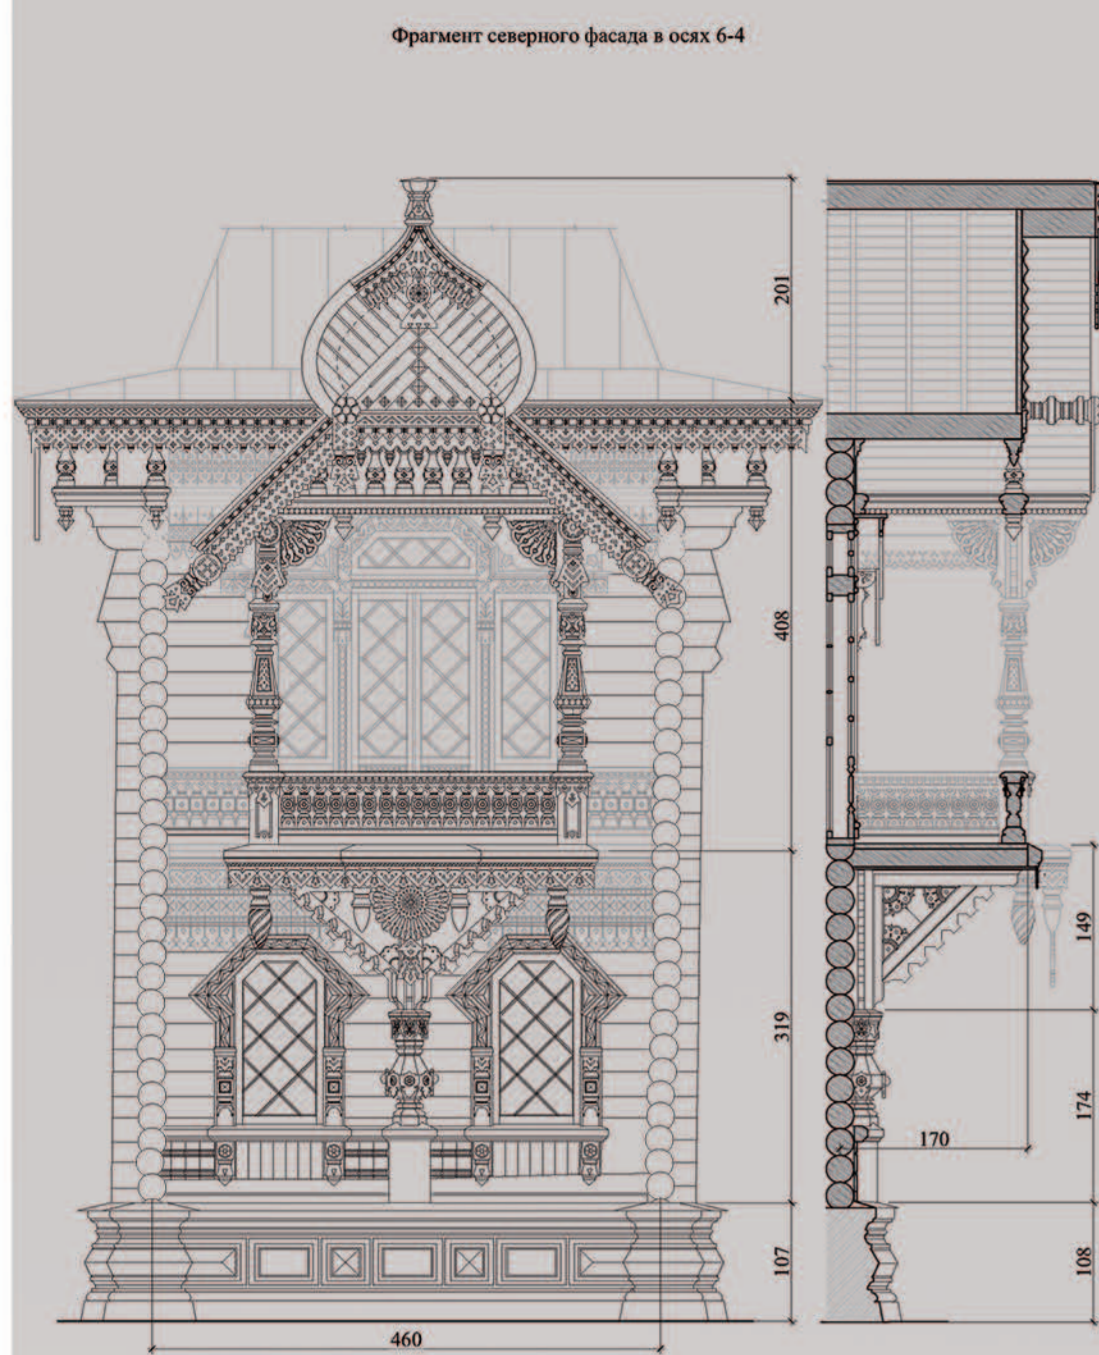



АСГАРД
архитектурное бюро

ЗОЛОТАЯ '2023 КАПИТЕЛЬ

НЕЗАВИСИМЫЙ
НАЦИОНАЛЬНЫЙ
АРХИТЕКТУРНЫЙ
РЕЙТИНГ

РЕСТАВРАЦИЯ И РЕКОНСТРУКЦИЯ
ЗДАНИЙ И СООРУЖЕНИЙ. ПРОЕКТ

РАБОТЫ ПО СОХРАНЕНИЮ ОБЪЕКТА КУЛЬТУРНОГО НАСЛЕДИЯ
РЕГИОНАЛЬНОГО ЗНАЧЕНИЯ «ЛЕТНЯЯ ДАЧА БУГРОВА», 1892 г

Место положение объекта: г. Володарск, Нижегородская область
Наименование организации-участника: ООО «АСГАРД»
Авторский коллектив: А.С.Шумилкин, М.Л. Ткачева, П.Г. Грушевский, Е.Н. Полякова, В.В. Краснов, А.Е. Плаксина, О.А. Досталева, А.А. Бакшеева, А.Х. Хетагуров, И.А. Хохлов



В настоящее время главной проблемой сохранения памятника является потеря жесткости деревянного сруба (утрата двух несущих стен). Основной задачей проекта является проведение комплексных мероприятий, направленных на приведение конструкций в работоспособное состояние, а также создание условий для современного использования памятника.

Первоочередные противоаварийные мероприятия включают в себя: маркировку, демонтаж и складирование для последующей реставрации конструкций террас, веранды, козырьков, балконов и декоративных элементов фасадов; демонтаж конструкций внутренней лестницы с последующим восстановлением; выполнение частичной переборки сруба с заменой отдельных поврежденных венцов или их участков с восстановлением угловых соединений (перерубов) путем устройства внутреннего несущего стального каркаса для вывешивания и лифтинга конструкций. Проектом предусматривается: воссоздание конструкций утраченных балконов восточного и западного фасадов; восстановление конструкций веранды северного фасада (главного входа), в том числе кровли; реставрация/воссоздание элементов исторического декора фасадов; реставрация лестницы входной группы (перекладка стенок, устройство бетонного основания под ступени по грунту, замена ступеней); восстановление конструкций настилов и полов междуэтажных перекрытий, воссоздание исторического паркета; ремонт и/или замена внутренних инженерных систем; замена отмостки с устройством гидроизоляционного слоя; благоустройство прилегающей территории.

Заказчик: Автономная некоммерческая организация «Региональное управление проектами и организации массовых мероприятий «Центр 800» (АНО «Центр 800») совместно с Министерством Культуры Нижегородской области.

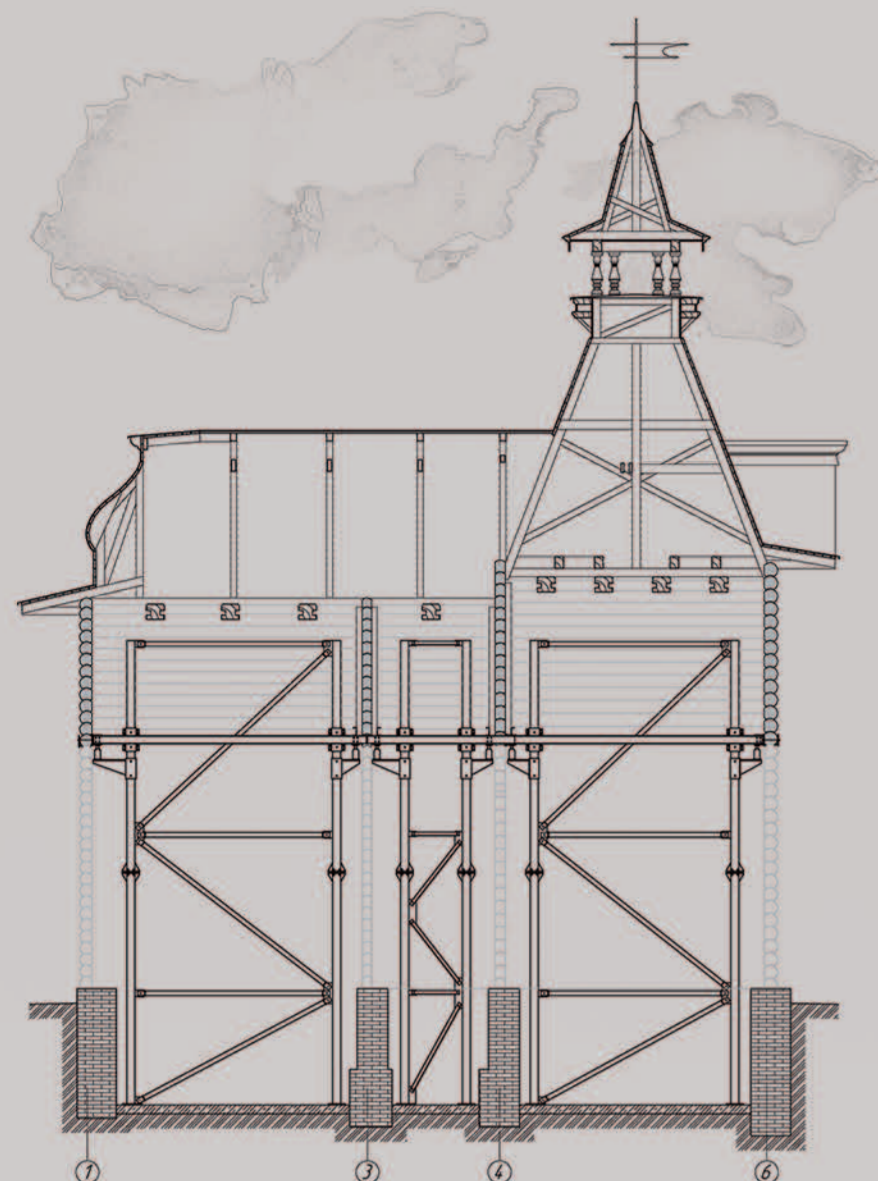


Схема несущего каркаса для вывешивания лифтинга сруба

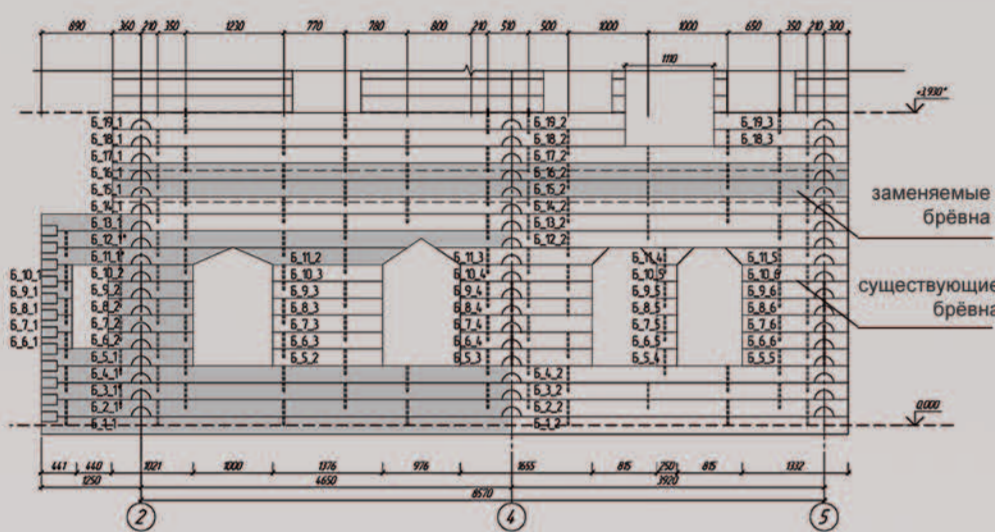


Схема маркировки элементов сруба

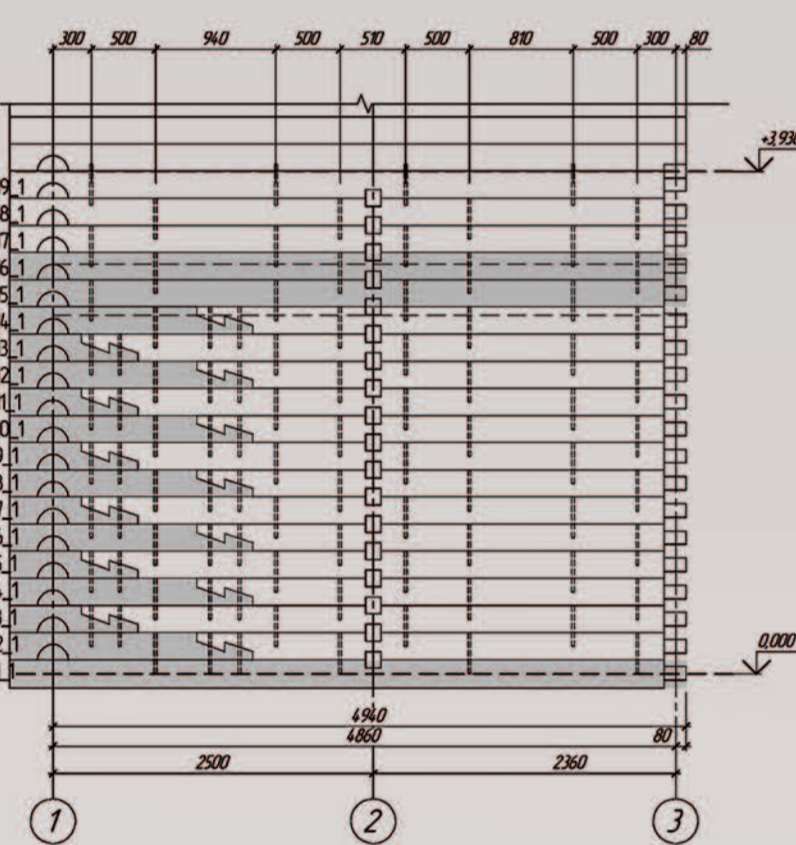


Схема маркировки элементов сруба



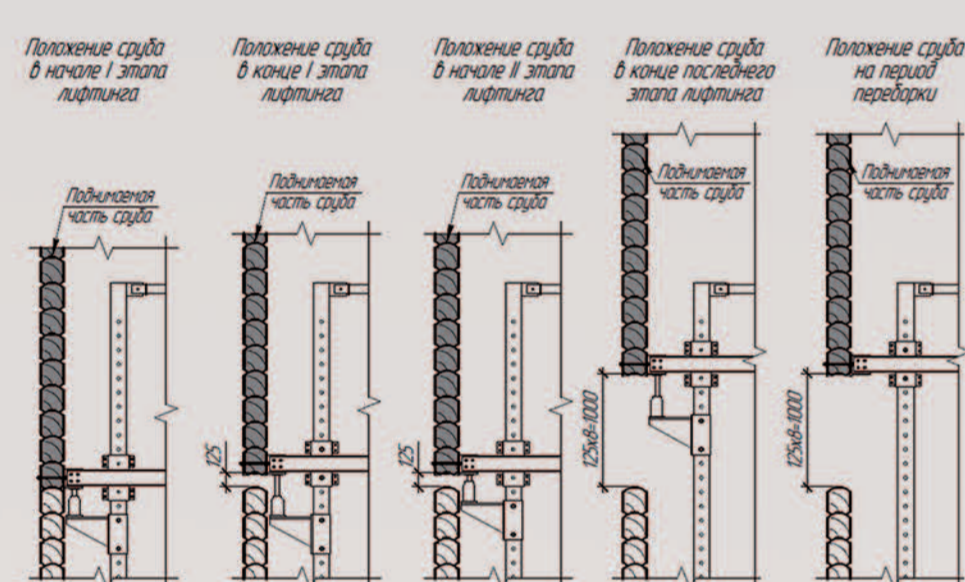



Схема лифтинга (подъема) сруба

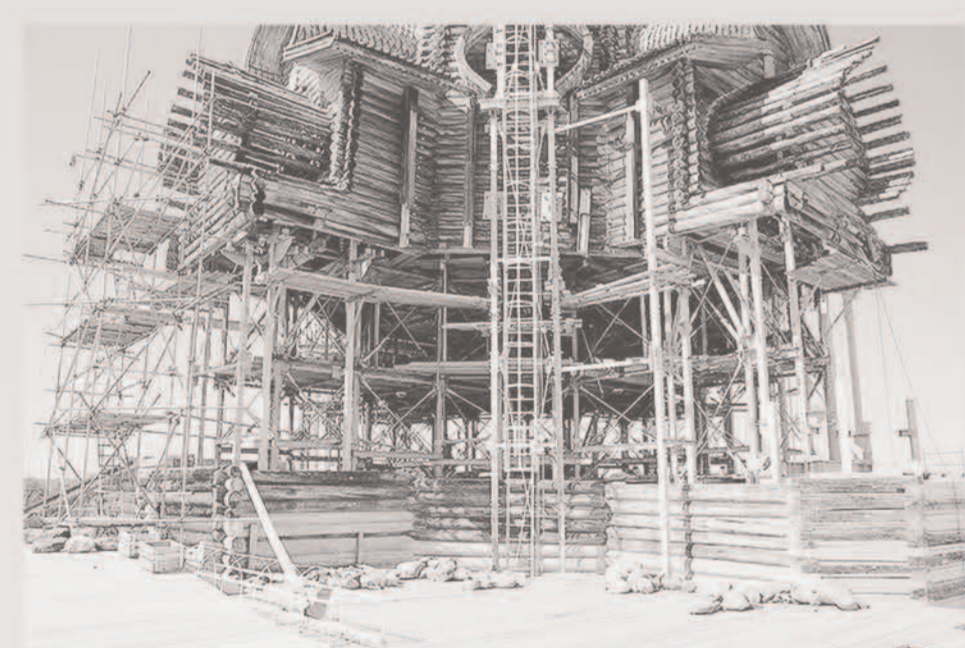


Аналог, иллюстрирующий лифтинг сруба

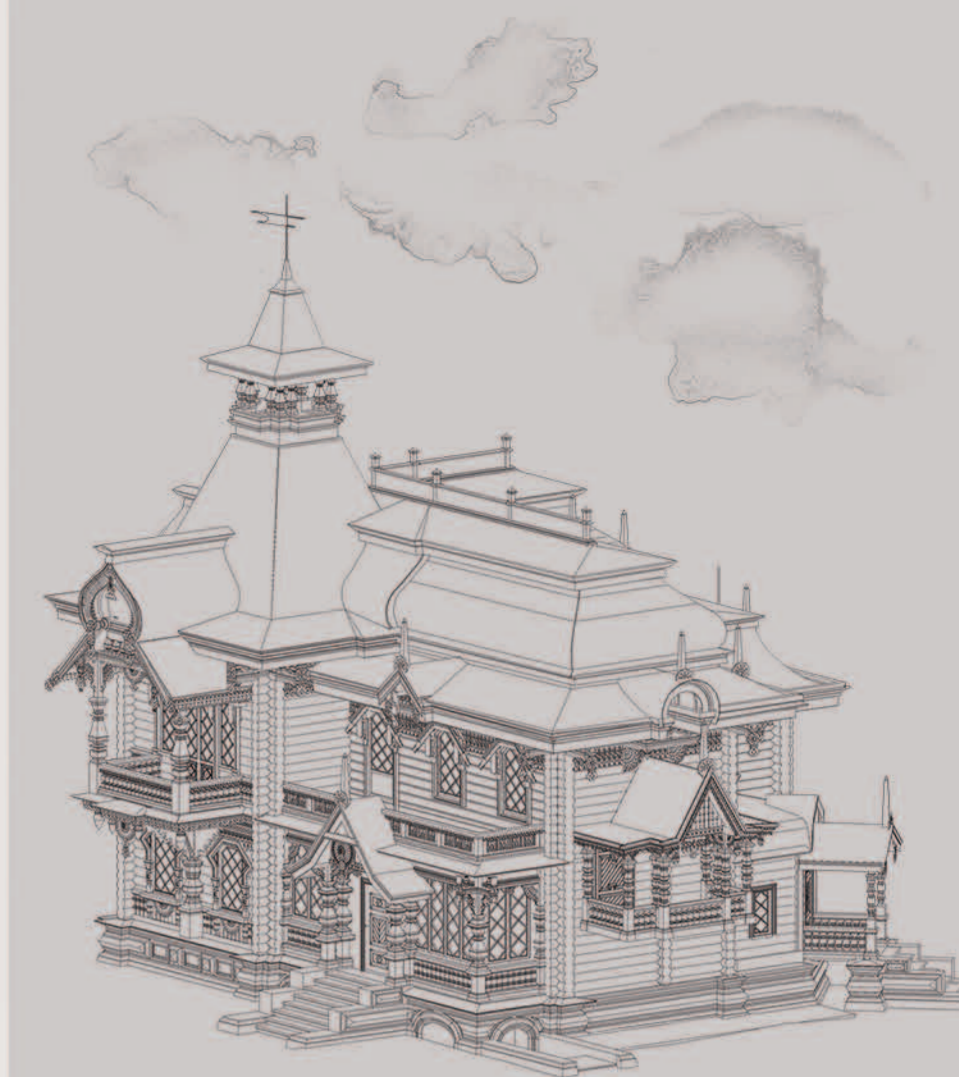

Аксонометрия здания с северо-западной стороны

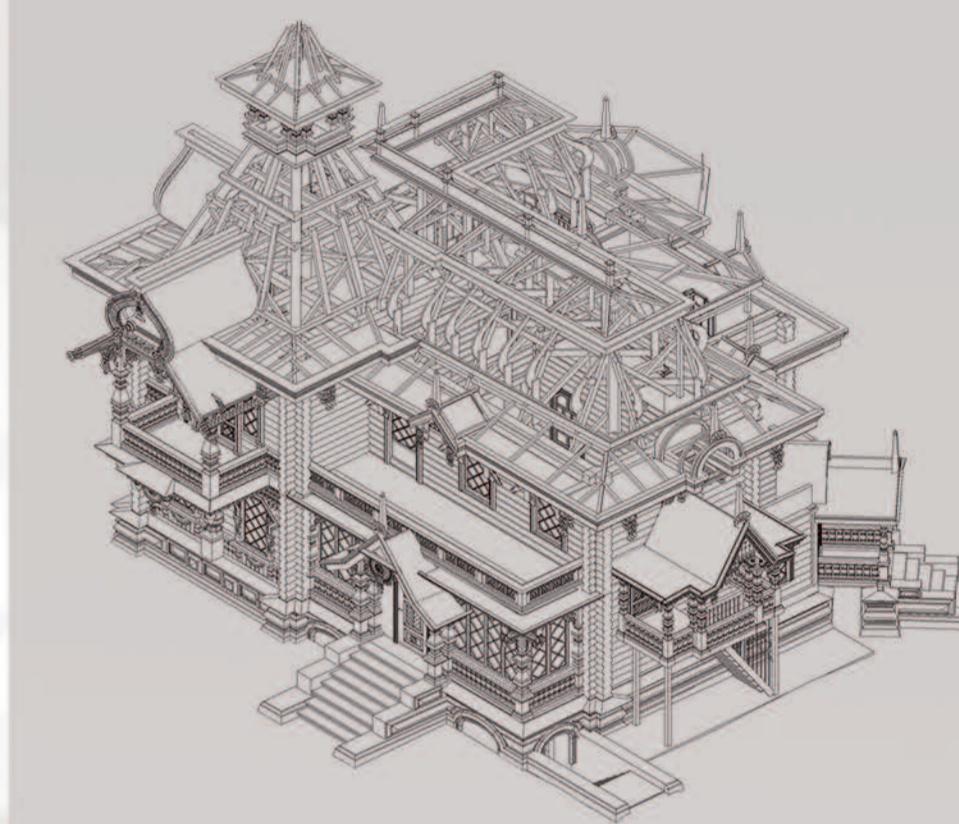


Аксонметрическая схема конструкции кровли

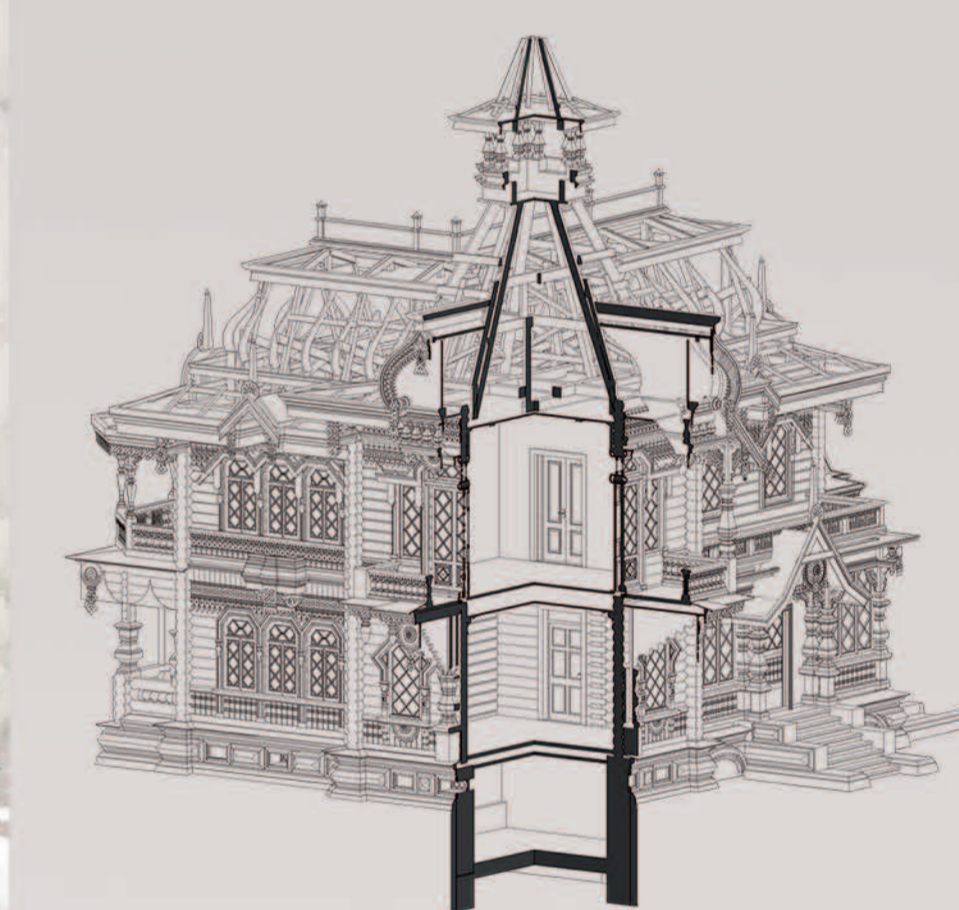


Аксонометрия здания с северо-восточной стороны




Аксонометрия здания с северо-западной стороны

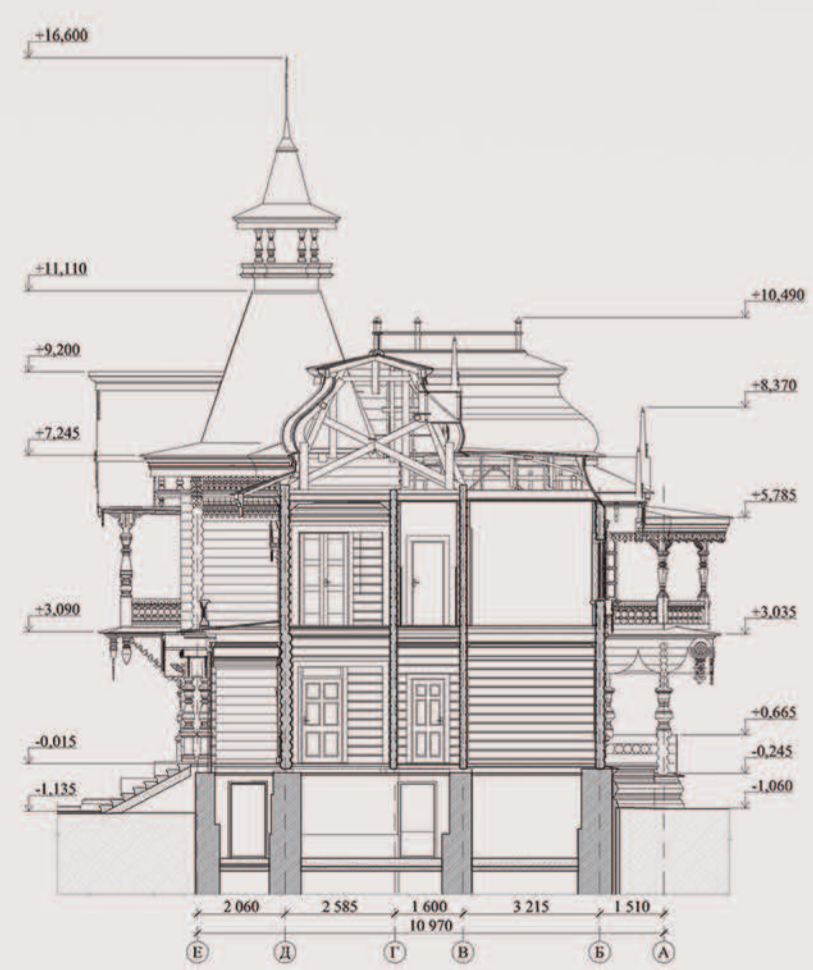


Разрез 1-1

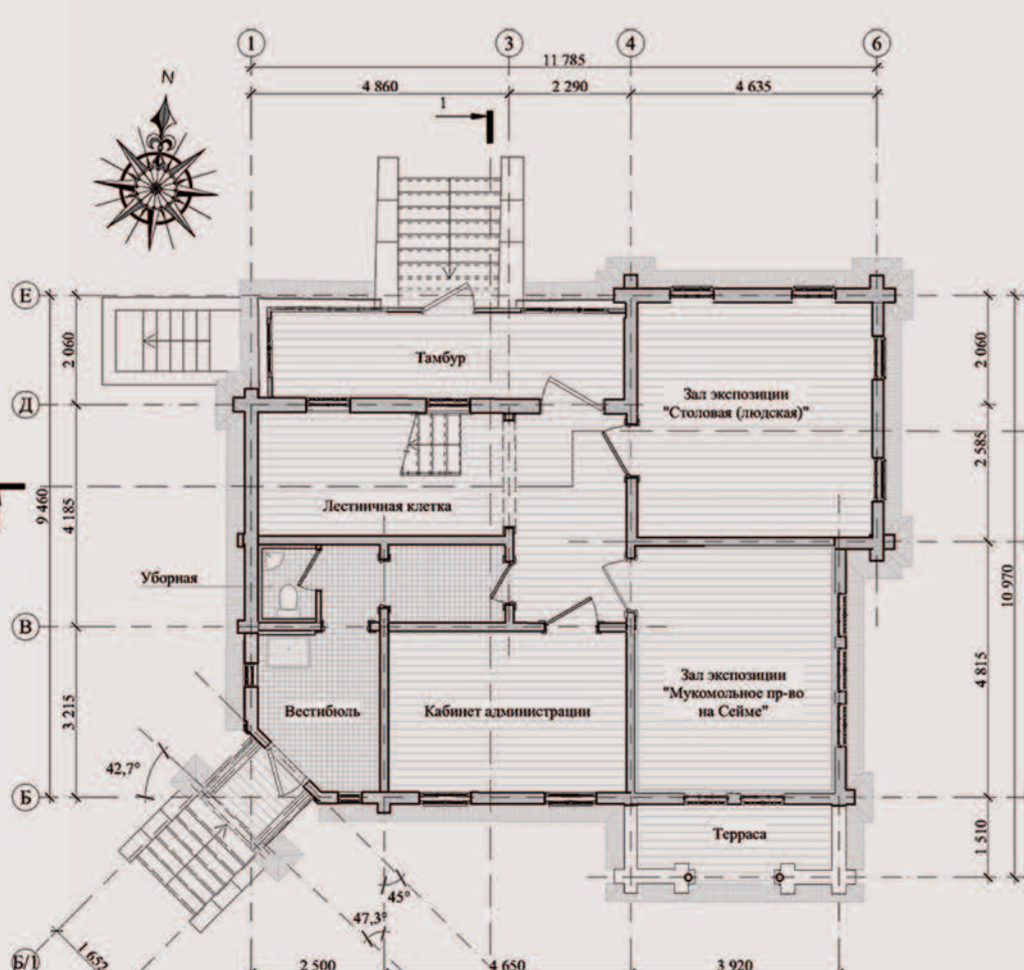


План первого этажа

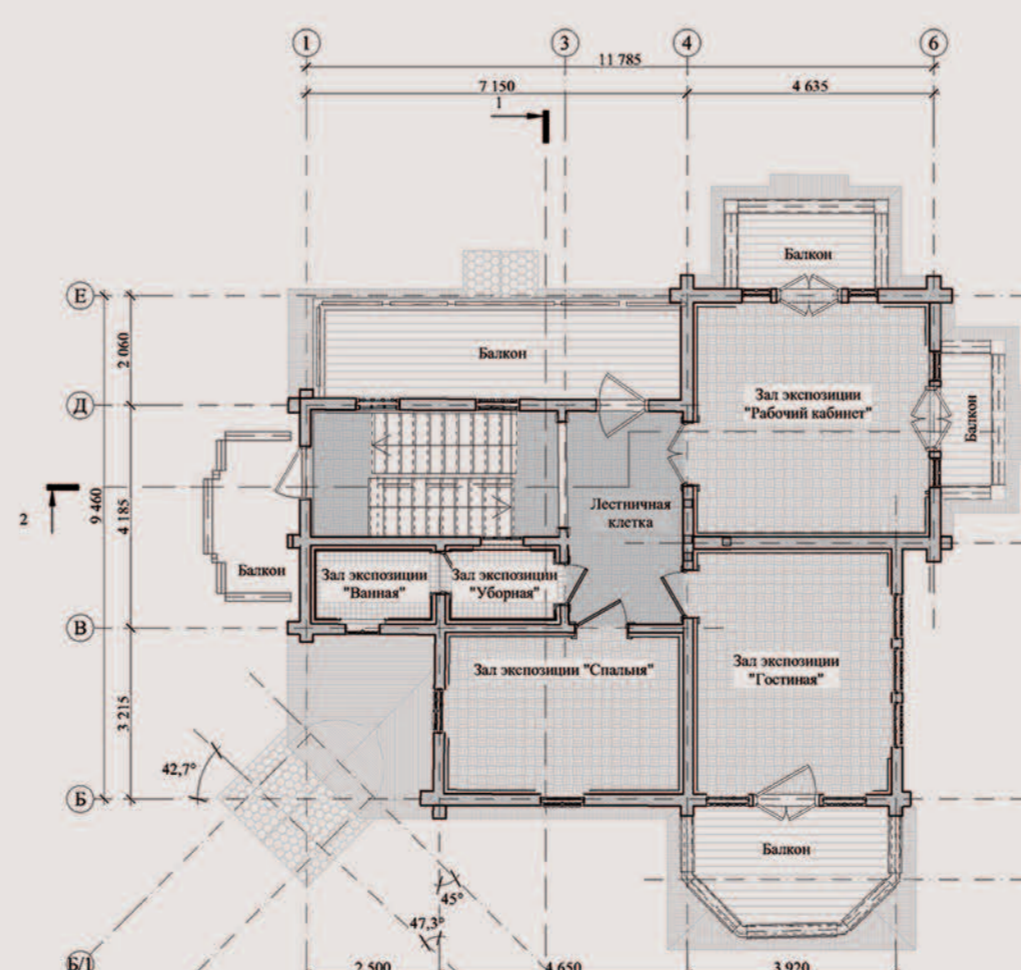


План второго этажа

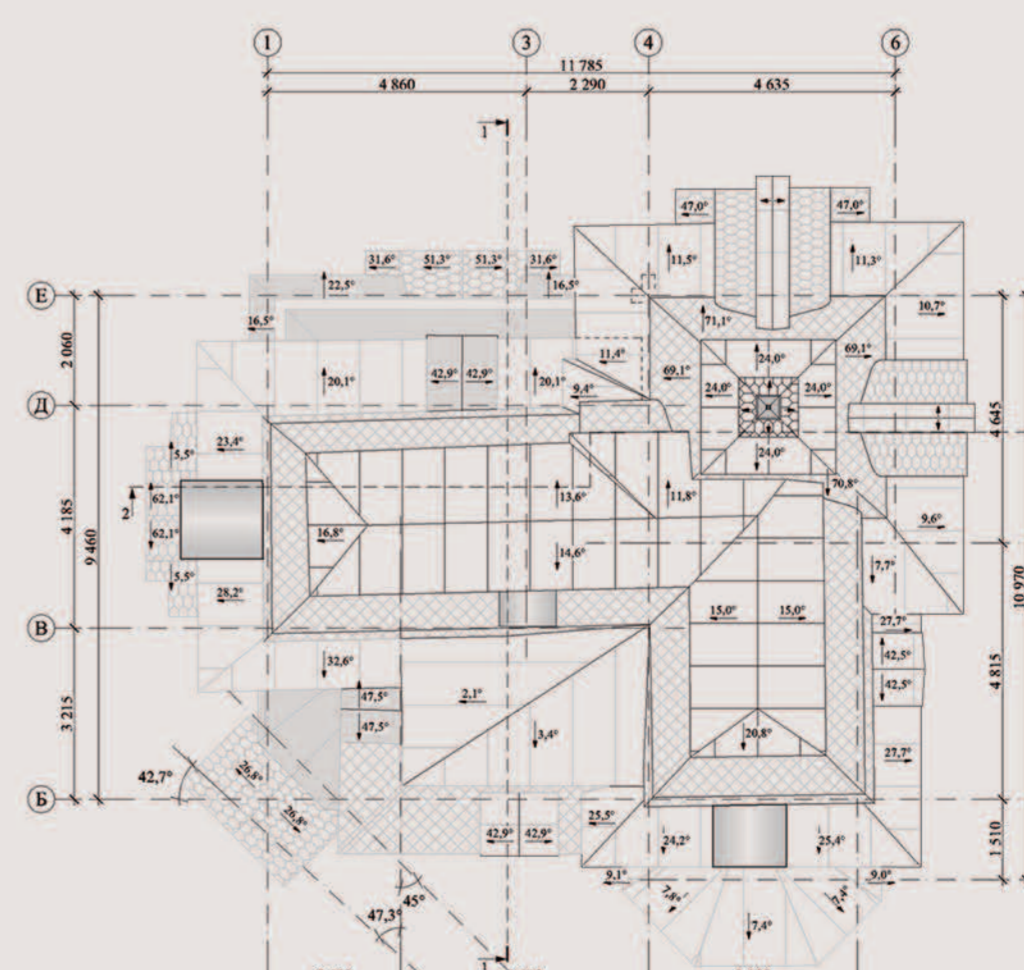

План кровли

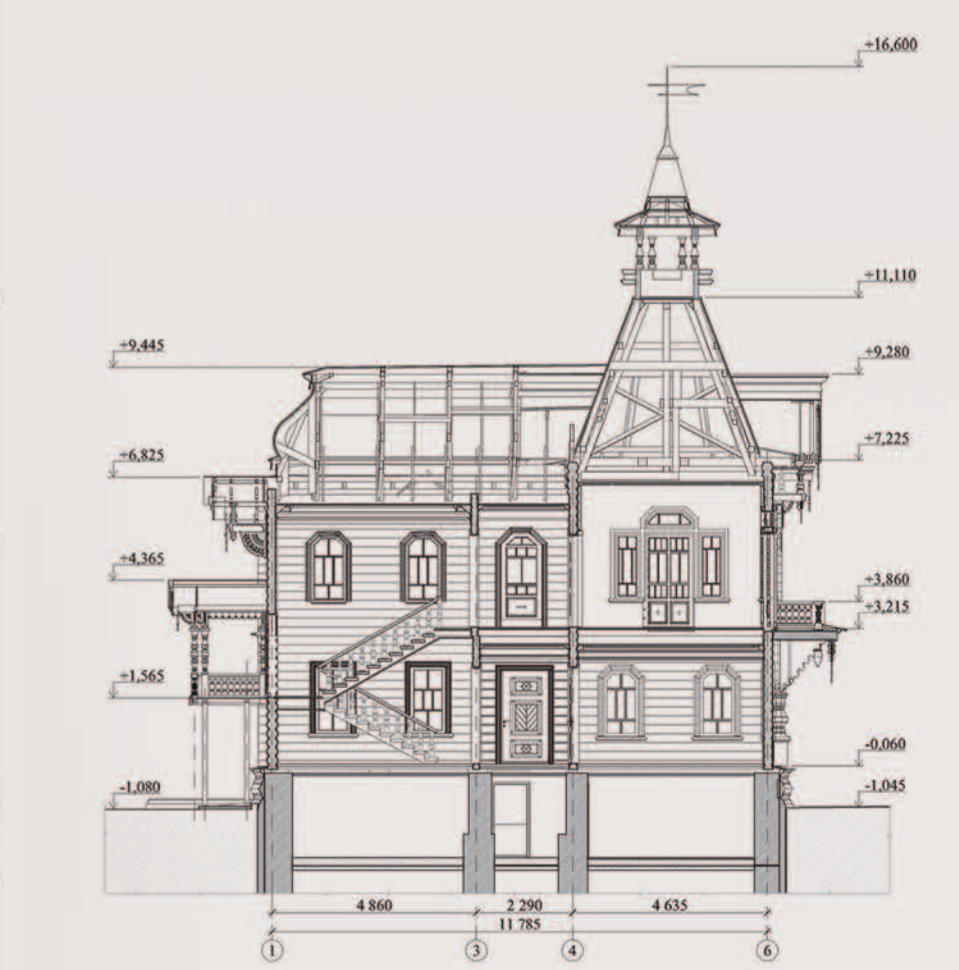

Разрез 2-2

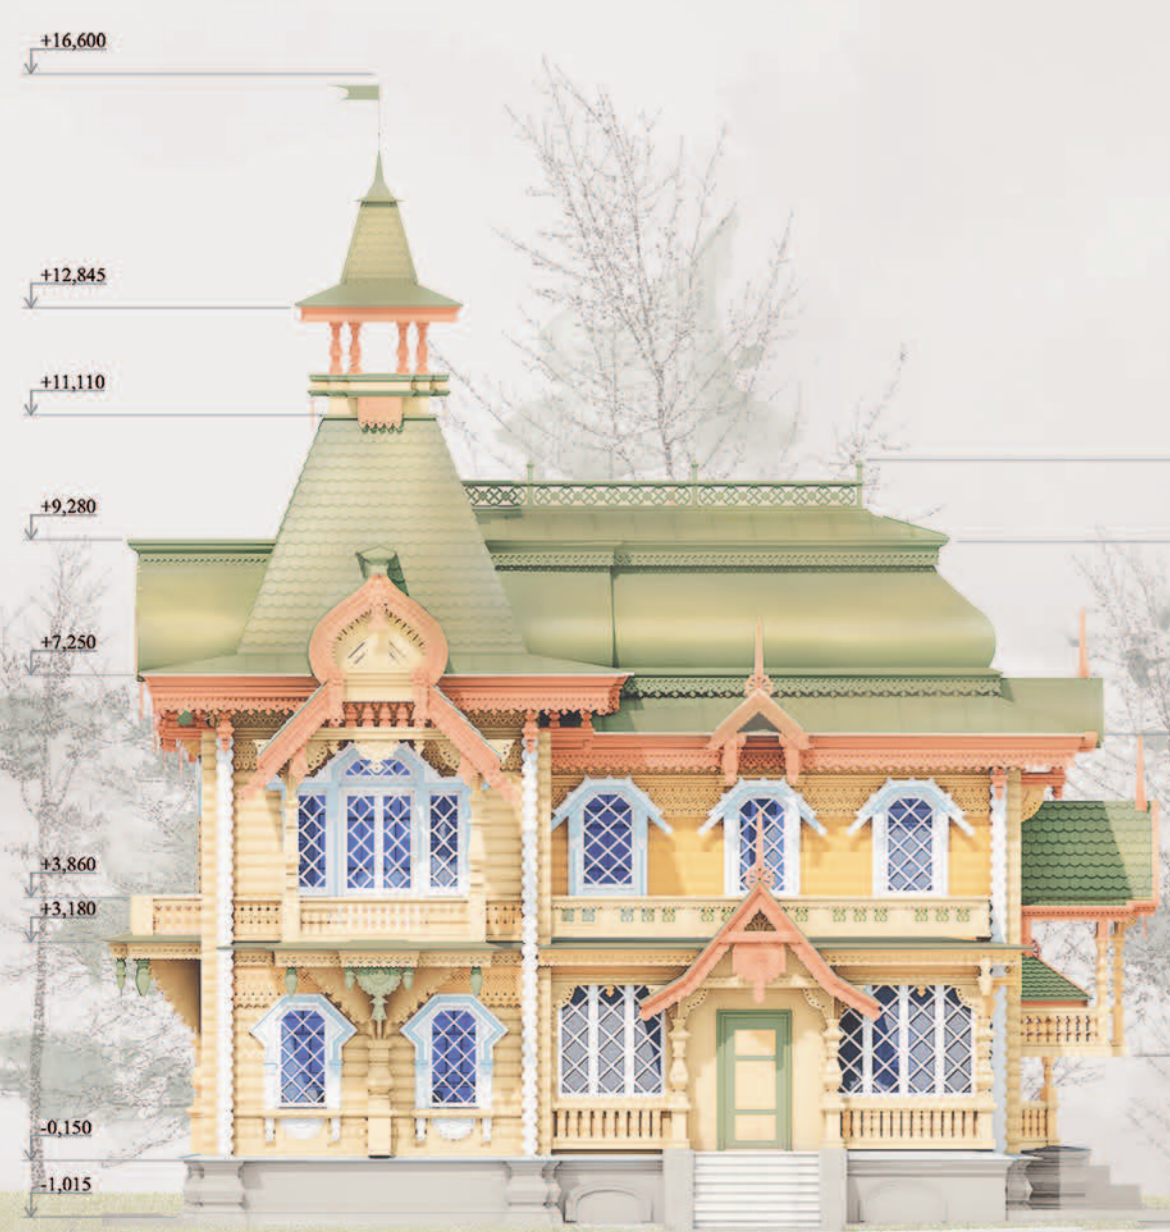

Северный фасад



Восточный фасад



Южный фасад



Западный фасад