


КОМПЛЕКС ДЛЯ ВЫГУЛА И ДРЕССИРОВКИ СОБАК ПО АДРЕСУ: Г. МОСКВА, СВАО, БАБУШКИНСКИЙ РАЙОН, УЛ. КОЛЬСКАЯ, Д.16

АВТОРСКИЙ КОЛЛЕКТИВ:

Е.Ю. Корниенко, Д.В. Садков, П.В. Климов, О.В. Шатрова,
А.В. Медведев, В.А. Торусова, Д.М. Поздеева,
А.О. Абрамов, А.С. Кулаков, С.В. Волчкова.


Главное архитектурно-планировочное
управление Москомархитектуры
ГБУ «ГлавАПУ»

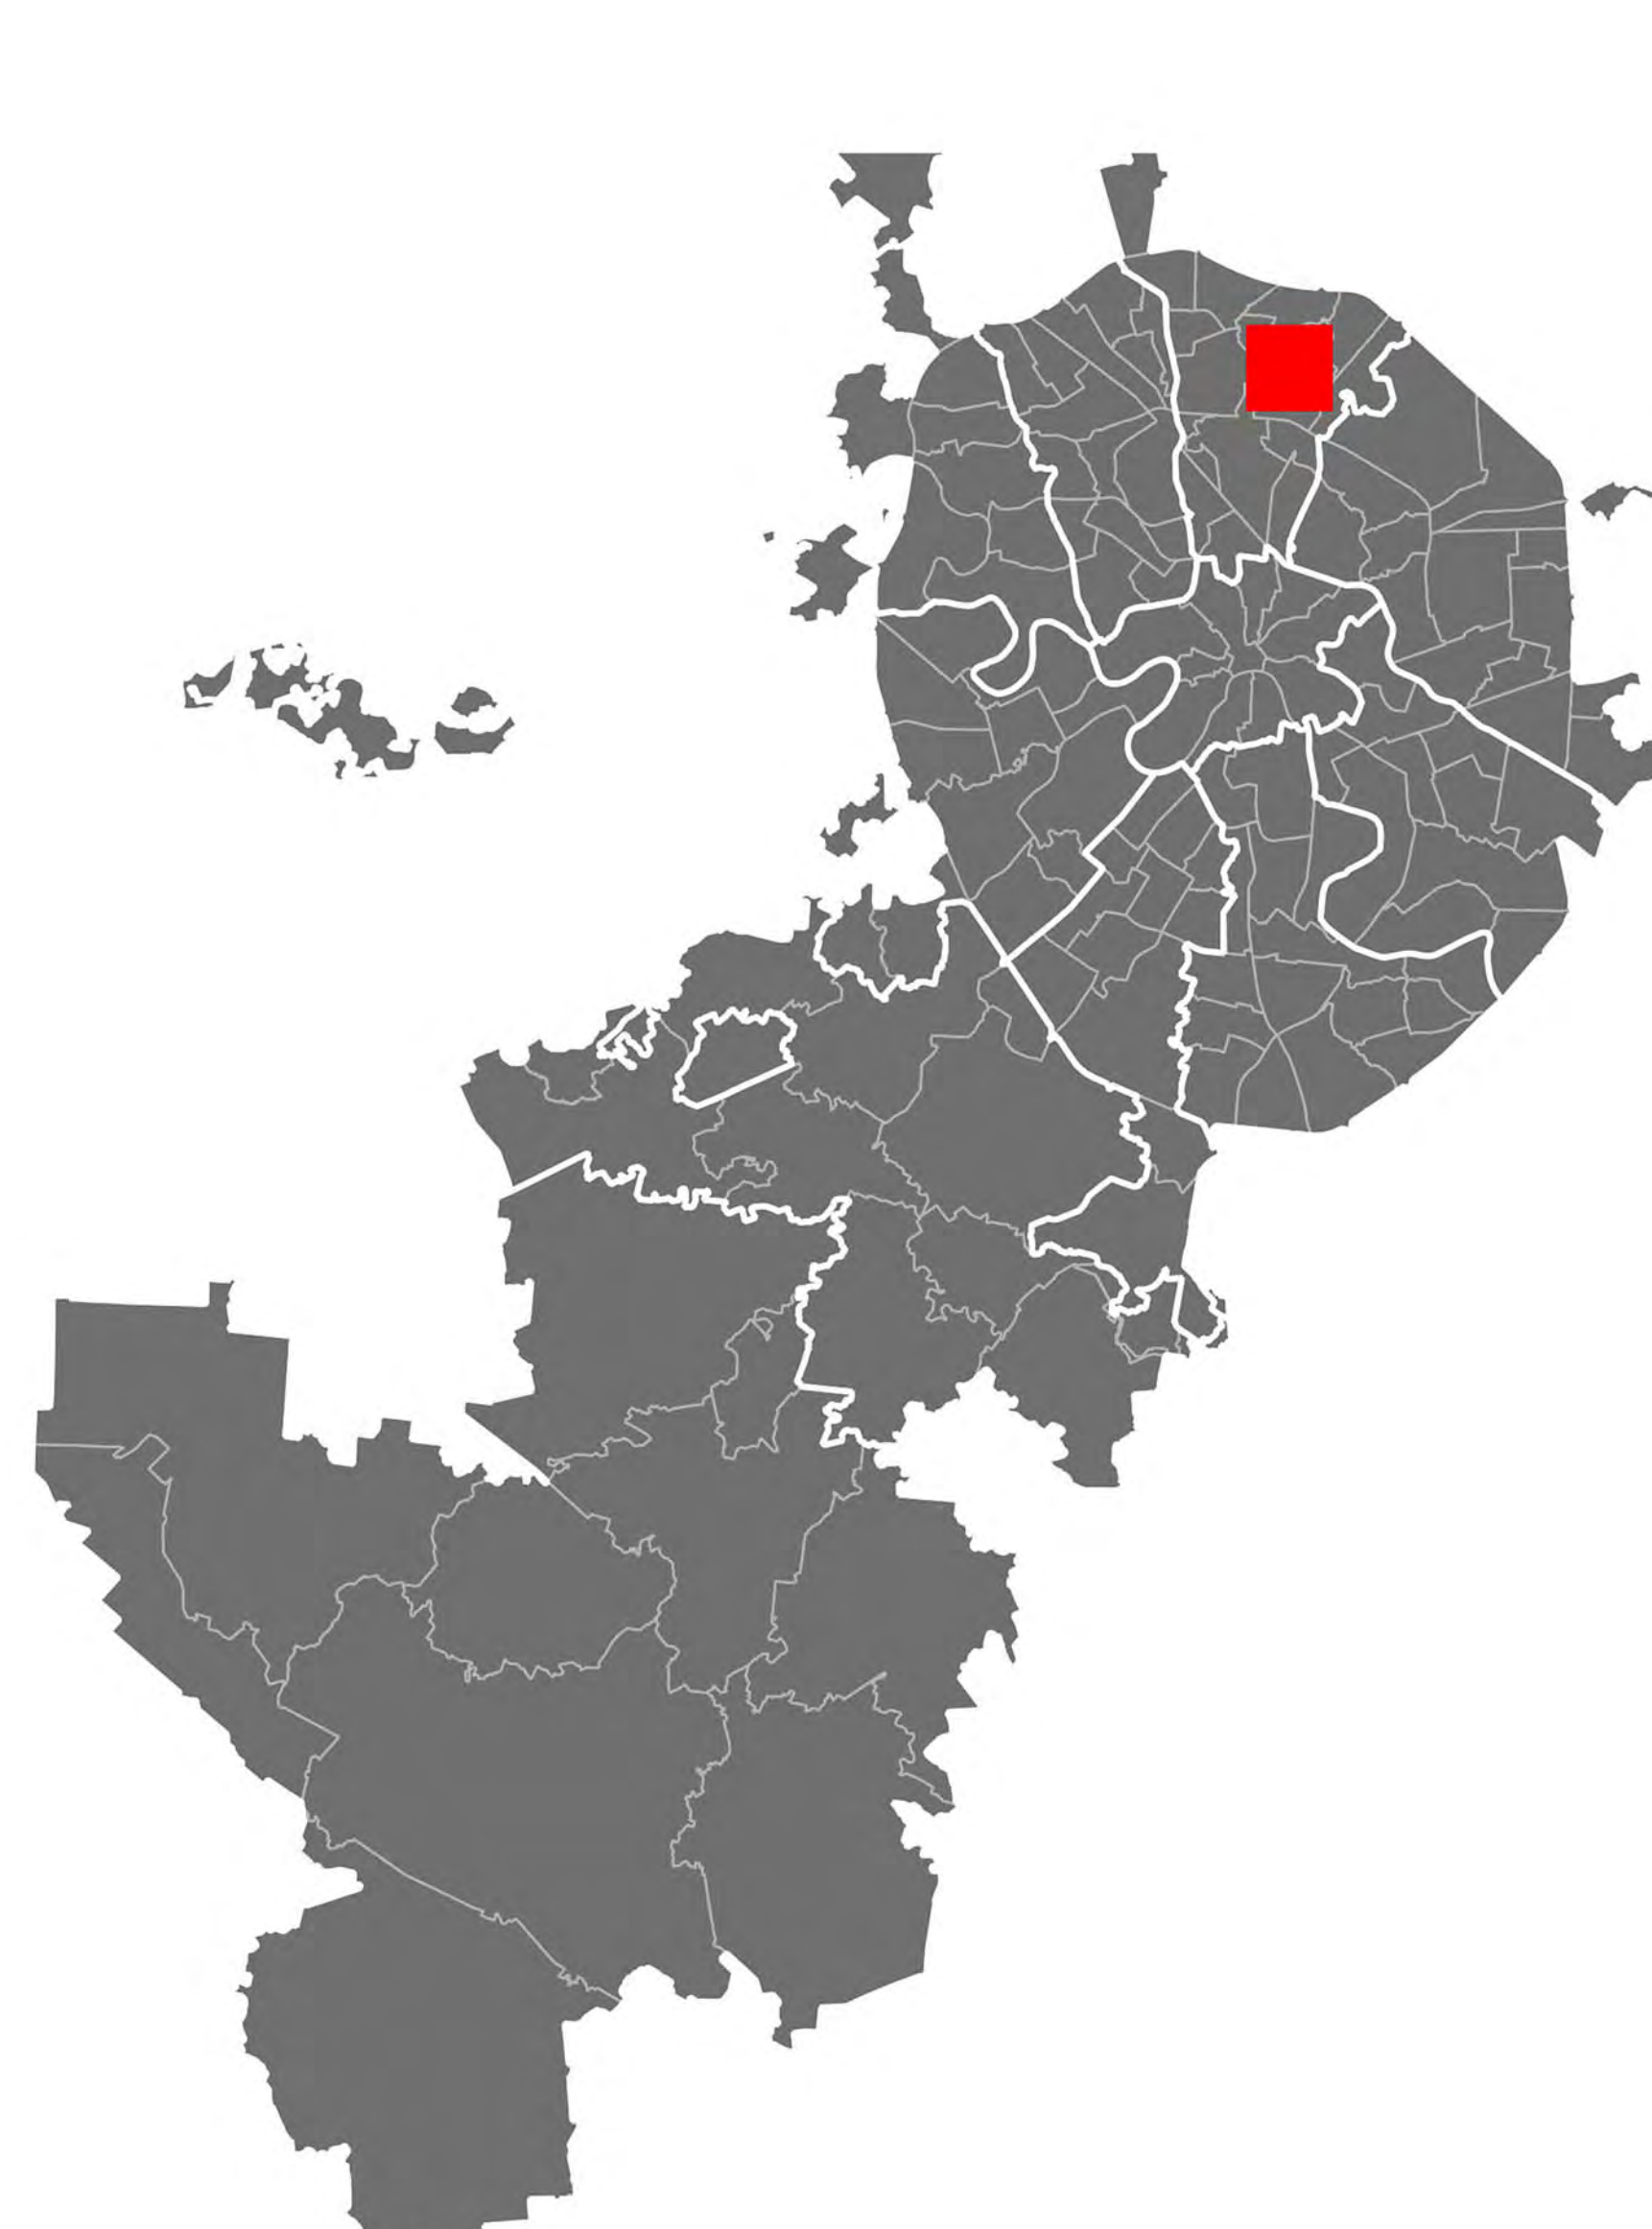

ЦЕЛЬ ДАННОЙ РАБОТЫ - создать комфортную, безопасную, доступную и востребованную территорию для выгула собак, но в то же время сделать участок доступным и привлекательным для жителей.

ПРОЕКТНЫЕ РЕШЕНИЯ по благоустройству территории направлены на преобразование и дополнение современными ландшафтно-архитектурными идеями планировочной структуры территории.

ОСНОВНАЯ ИДЕЯ ПРОЕКТА предполагает расширение общественных функций заброшенной и не приспособленной территории для отдыха жителей района и посетителей парка Яуза. На участке площадью 1,33 га предусмотрены места для выгула домашних животных жителями близлежащих домов, уникальная площадка, где профессиональные кинологи могут дрессировать собак и проводить различные мероприятия, связанные с питомцами, созданы две тренировочные зоны с профессиональными снарядами для занятий дрессировкой, комфортные трибуны на 170 мест для проведения соревнований. Для горожан предусмотрели прогулочную тропу и зону тихого отдыха с навесами и лавочками. Также в новом пространстве разместились кафе, помещения для тренеров-кинологов, учебные классы, что позволило наполнить его максимальным количеством функций и сделать удобным для всех посетителей.

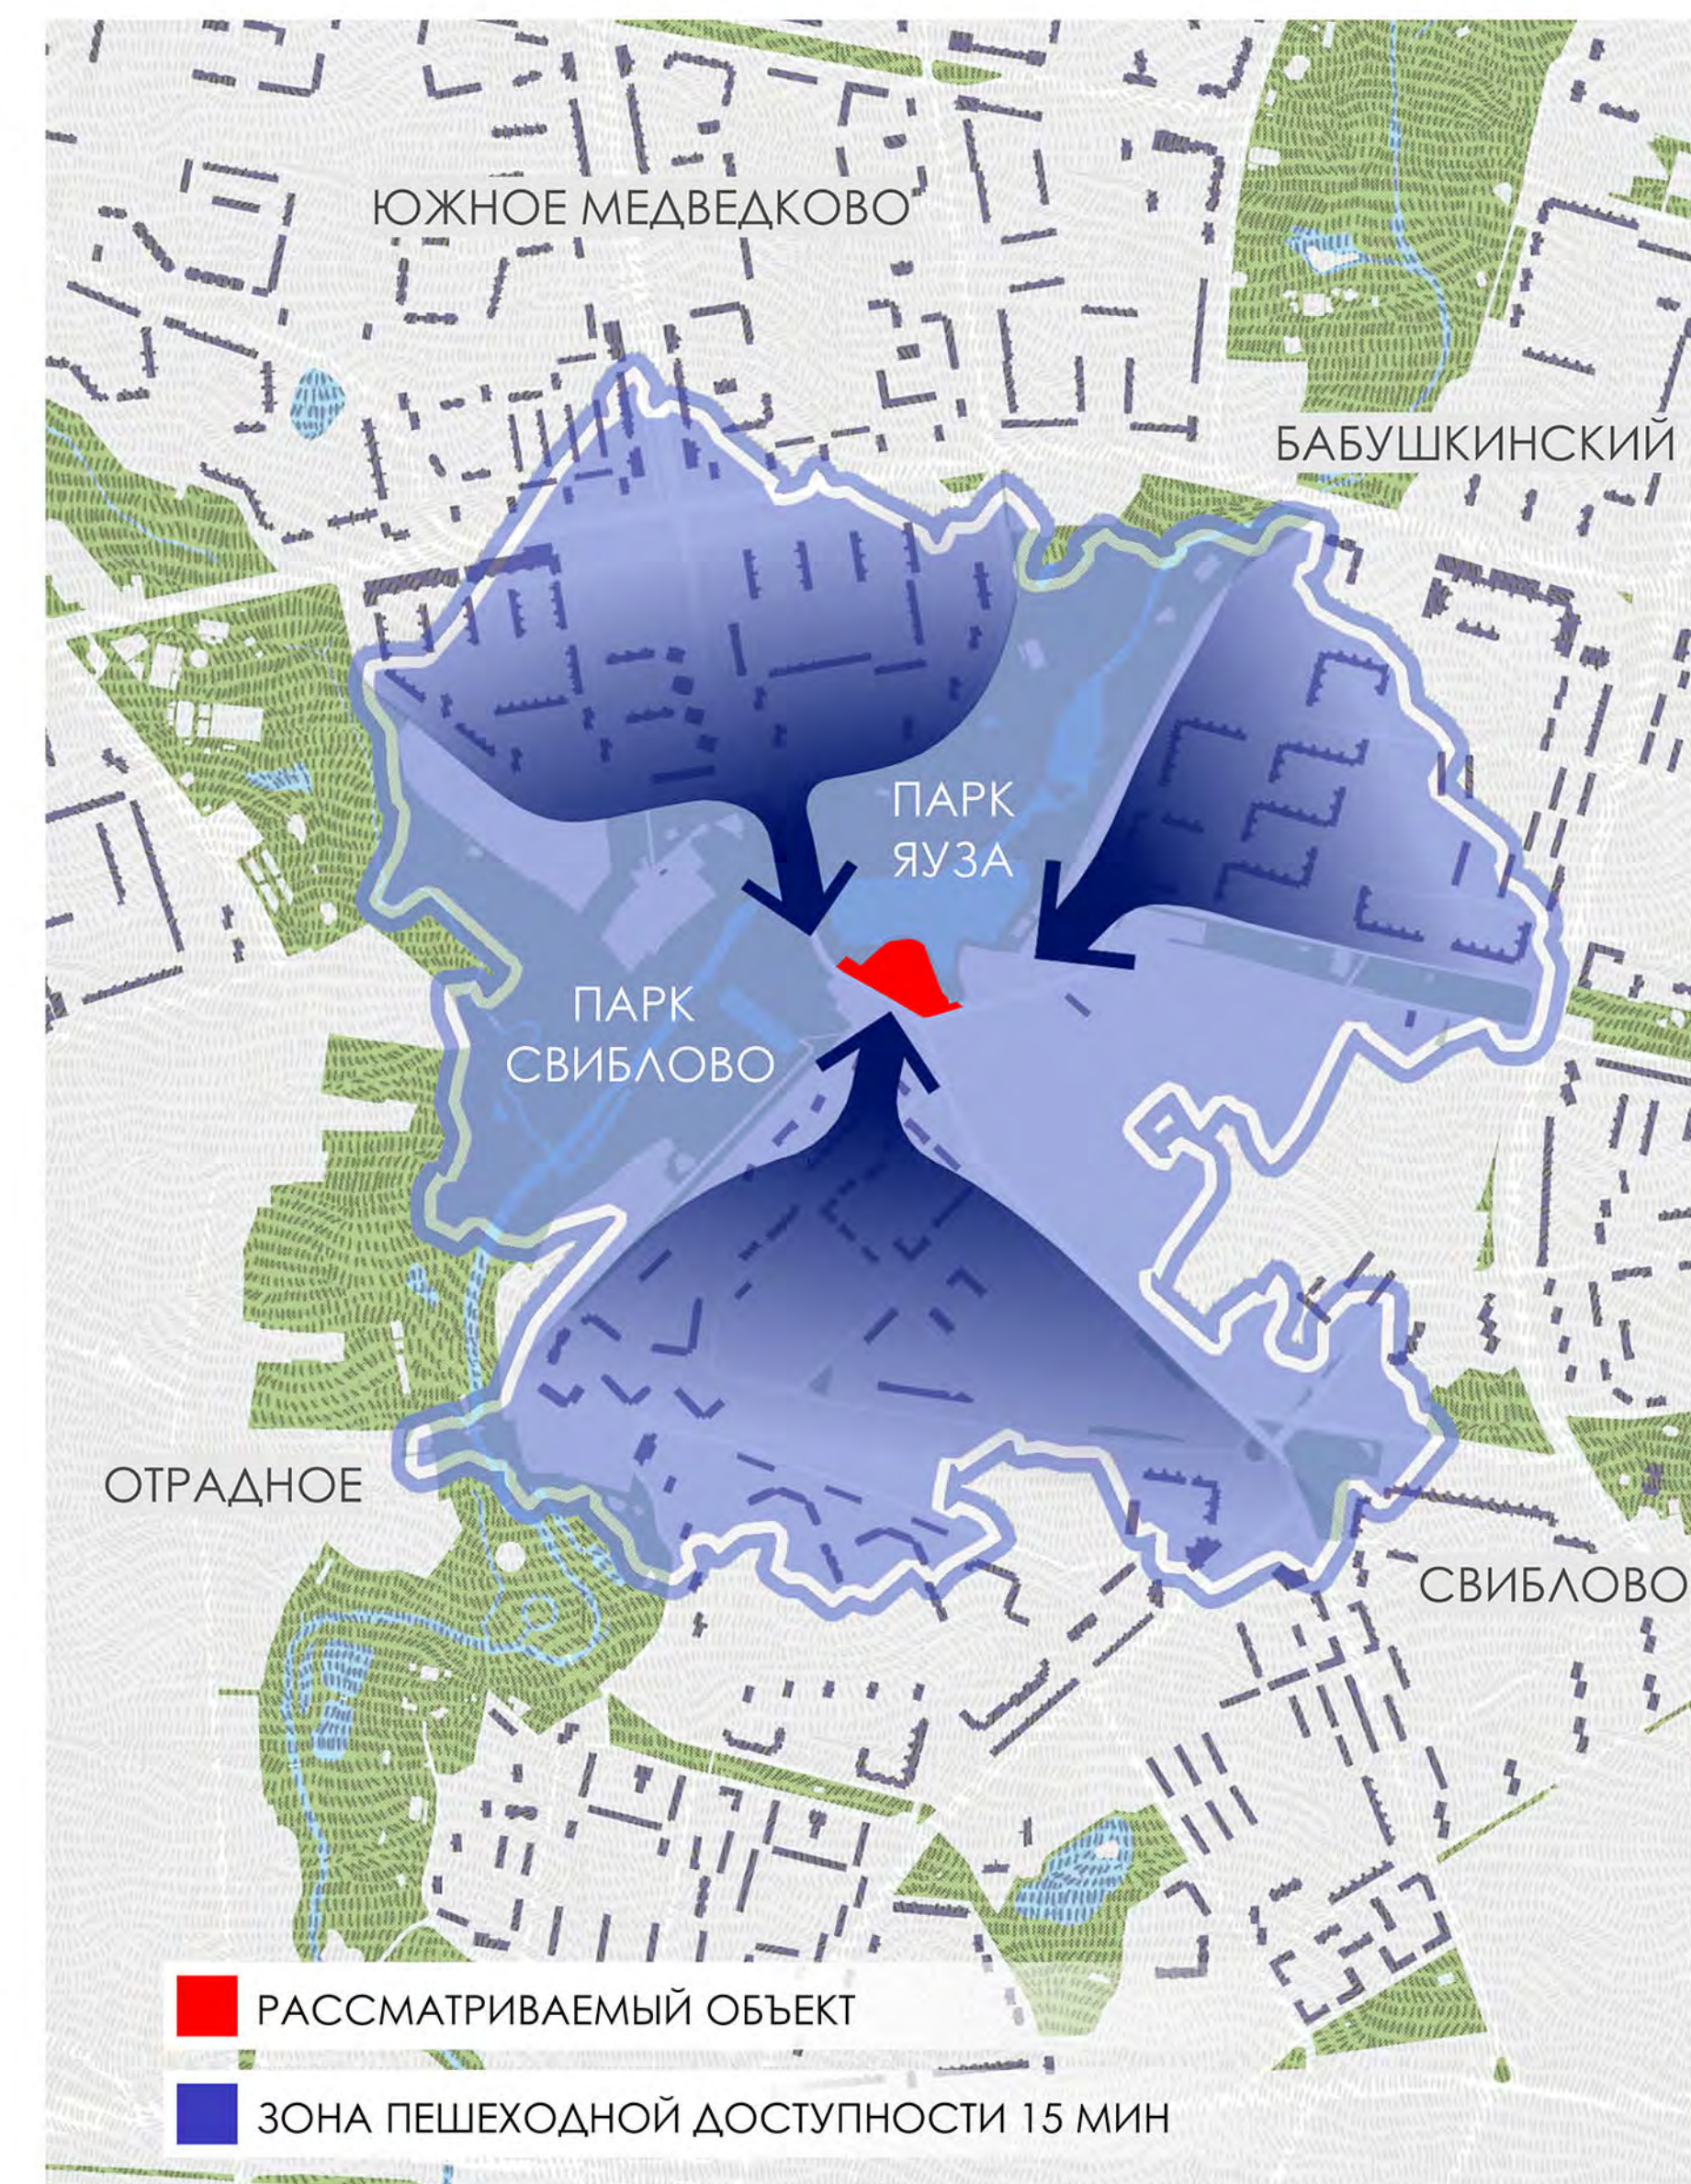

УНИКАЛЬНАЯ СОЗДАНИЕ ЗОН ДЛЯ ПРОВЕДЕНИЯ ГОРОДСКИХ И РАЙОННЫХ МЕРОПРИЯТИЙ, УСТРОЙСТВО УЧЕБНОЙ ЗОНЫ ДЛЯ ПРОФЕССИОНАЛЬНЫХ КИНОЛОГОВ С ТРЕНЕРСКОЙ И УЧЕБНЫМИ КЛАССАМИ	СОБЫТИЙНАЯ ОРГАНИЗАЦИЯ ИНФРАСТРУКТУРЫ ДЛЯ ПРОВЕДЕНИЯ МЕРОПРИЯТИЙ: ТРИБУНЫ ДЛЯ ЗРИТЕЛЕЙ, МОДУЛИ (ПАВИЛЬОНЫ) ДЛЯ ОХРАНЫ, КАФЕ И САНИТАРНЫХ УЗЛОВ	УНИВЕРСАЛЬНАЯ НАДЕЖНОЕ РЕКРЕАЦИОННОЕ, СОБЫТИЙНОЕ И КОММЕРЧЕСКОЕ ФУНКЦИОНАЛЬНЫЕ ТЕРРИТОРИИ ДЛЯ ИСПОЛЬЗОВАНИЯ ЖИТЕЛЯМИ РАЙОНА	ПРИВЛЕКАТЕЛЬНАЯ ИСПОЛЬЗОВАНИЕ ЯРКИХ, СОВРЕМЕННЫХ И БЕЗОПАСНЫХ МАЛЫХ АРХИТЕКТУРНЫХ ФОРМ, БРЕНДИРОВАННЫХ ЛОГОТИПОМ	БЕЗОПАСНАЯ ОБЕСПЕЧЕНИЕ БЕЗОПАСНОГО ПРЕБЫВАНИЯ НА ТЕРРИТОРИИ - ОРГАНИЗАЦИЯ СИСТЕМЫ УТИЛИТАРНОГО ОСВЕЩЕНИЯ В ТЕМНОЕ ВРЕМЯ СУТОК	БЕЗБАРЬЕРНАЯ СОЗДАНИЕ РАВНЫХ УСЛОВИЙ В ИСПОЛЬЗОВАНИИ ВСЕХ ФУНКЦИОНАЛЬНЫХ ЗОН ТЕРРИТОРИИ ПЛОЩАДКИ ДЛЯ РАЗНЫХ ГРУПП НАСЕЛЕНИЯ
--	--	---	--	---	---



Площадка для выгула и дрессировки собак расположена по адресу: г. Москва, СВАО, район Бабушкинский, ул. Кольская, д. 16. Общая площадь 1,33 га.

Проектные решения учитывают требования экологической организации среды и ее доступности для жителей.

- Для реализации проектных предложений предусмотрено:
- установка безопасного и современного оборудования на площадках для дрессировки и выгула собак разных пород
 - организация пешеходных маршрутов, исходя из потоков движения людей
 - организация технического въезда на территорию для специальной автомобильной техники
 - создание инфраструктуры для проведения мероприятий: трибуны для зрителей, модули (павильоны) для охраны, кафе и санитарных узлов
 - устройство учебной зоны с модулями для тренерской и учебных классов
 - организация утилитарного освещения для безопасности жителей в темное время суток
 - выделение хозяйственно-бытовой зоны с ТБО и модулем для хранения инвентаря
 - комплексное озеленение территории с учетом и на базе существующих и сохраняемых древесно-кустарниковых пород, а также обустройство газонов.
 - устройство прогулочной тропы и площадок тихого отдыха с навесами и скамьями.

