

план 1 этажа
М 1:100



ИНТЕРЬЕР МОП КЛУБНОГО ДОМА БИЗНЕС-КЛАССА

ул. Косарева, 6, г. Томск

Клубный 23-этажный дом будет возведен в центре Кировского района города Томска. Дом характеризуется разнообразной внешней и внутренней инфраструктурой, монументальностью архитектурных решений, наличием теплого паркинга и квартир с выходом на собственную террасу.

Концепция

Исходя из класса дома, для разработки интерьера был выбран неоклассический стиль: современные минималистичные элементы мебели, декора и освещения сочетаются с классическими молдингами, текстурой мрамора и английской ёлочкой раскладки напольного покрытия.



Входной вестибюль

Пространство вестибюля наполнено элементами домашнего уюта, такими как паровой камин, кушетка, ковер и сухоцветы в кашпо, что помогает отвлечься от рабочих задач и настроиться на спокойный лад.



Колясочная



Тамбур



Современность пространству придает LED-экран с функцией информационного табло. Вход в дом организован по системе бесконтактного прохода.

Помещение охраны




Лифтовой холл



Кладовые



Подземный паркинг

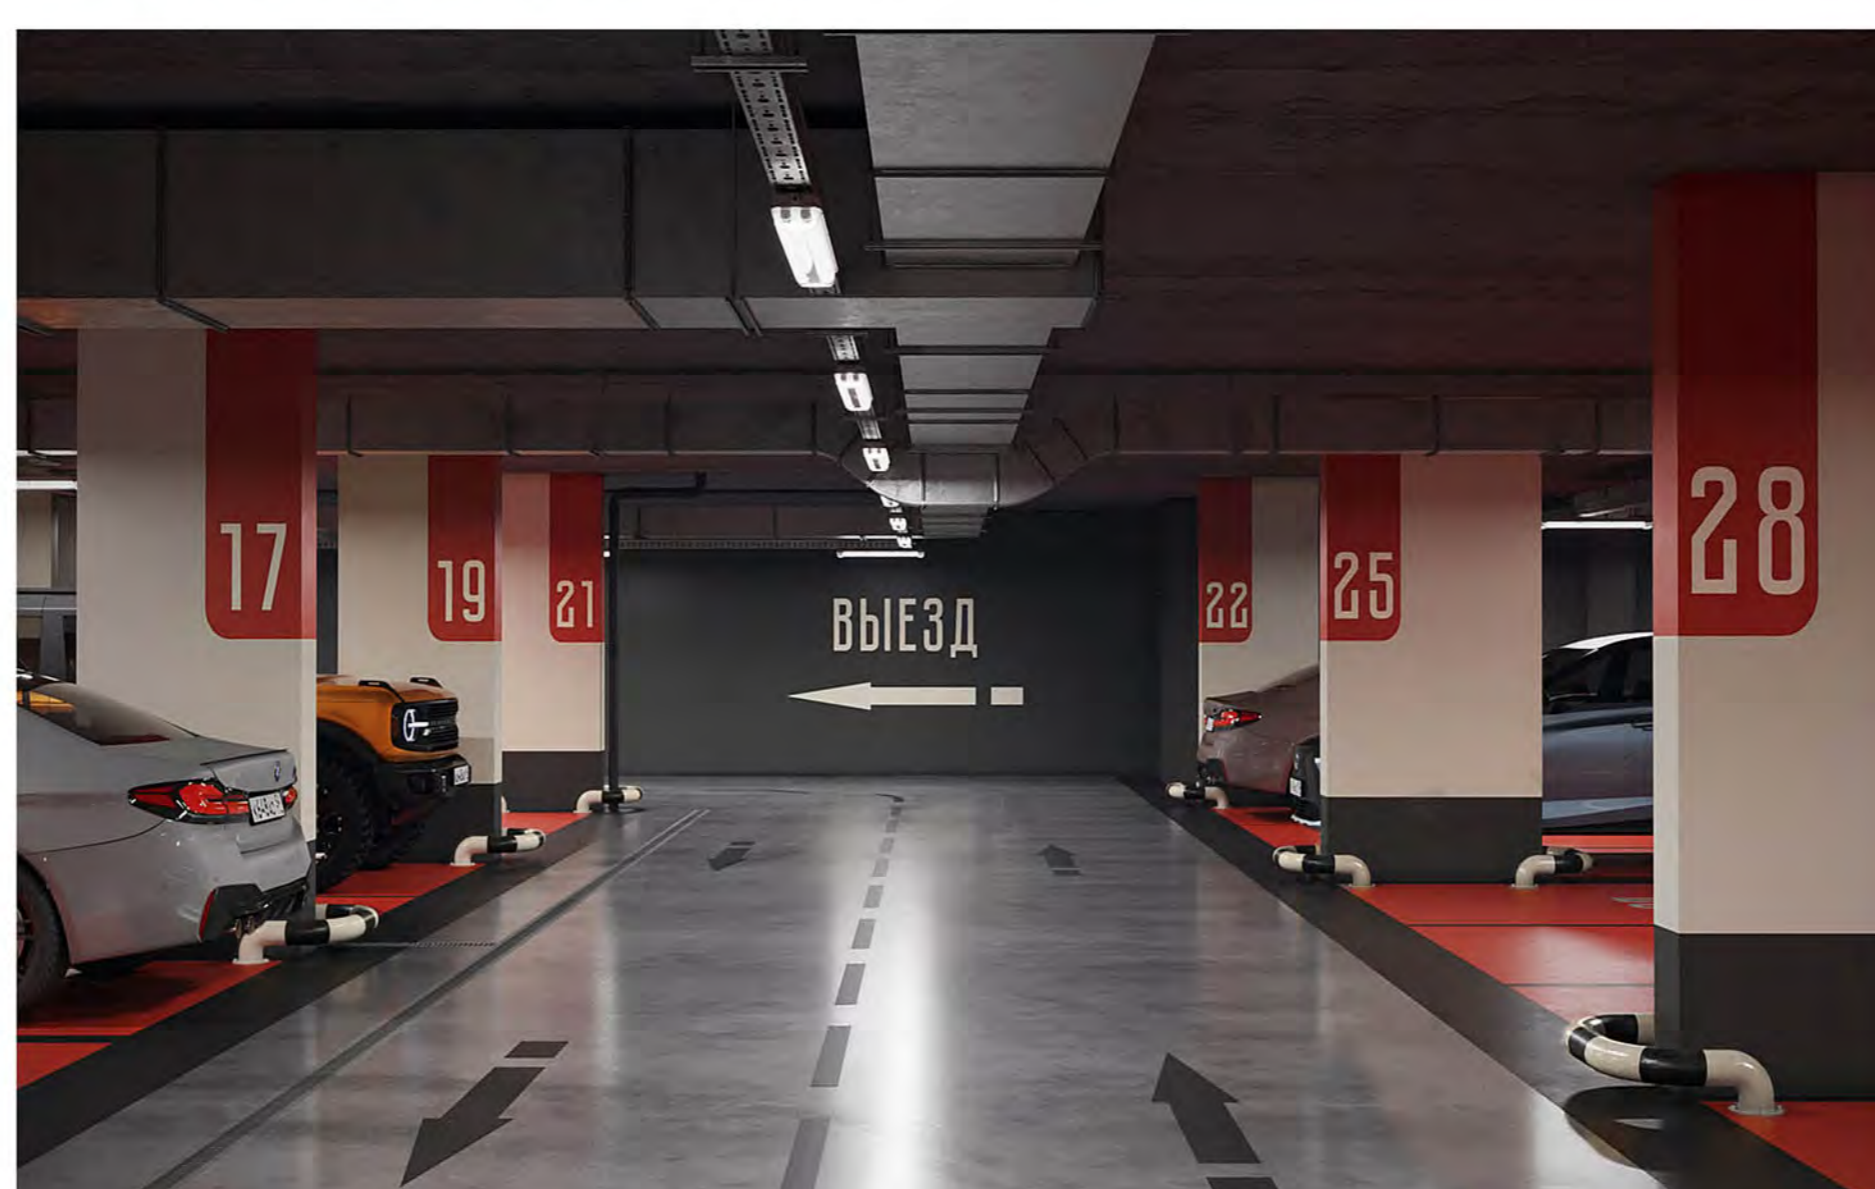

Поэтажный коридор

