

ЖИЛОЙ КОМПЛЕКС В РАЙОНЕ ВТОРОЙ РЕЧКИ Г. ВЛАДИВОСТОКА




Видовой кадр



Видовой кадр



Генплан жилой группы

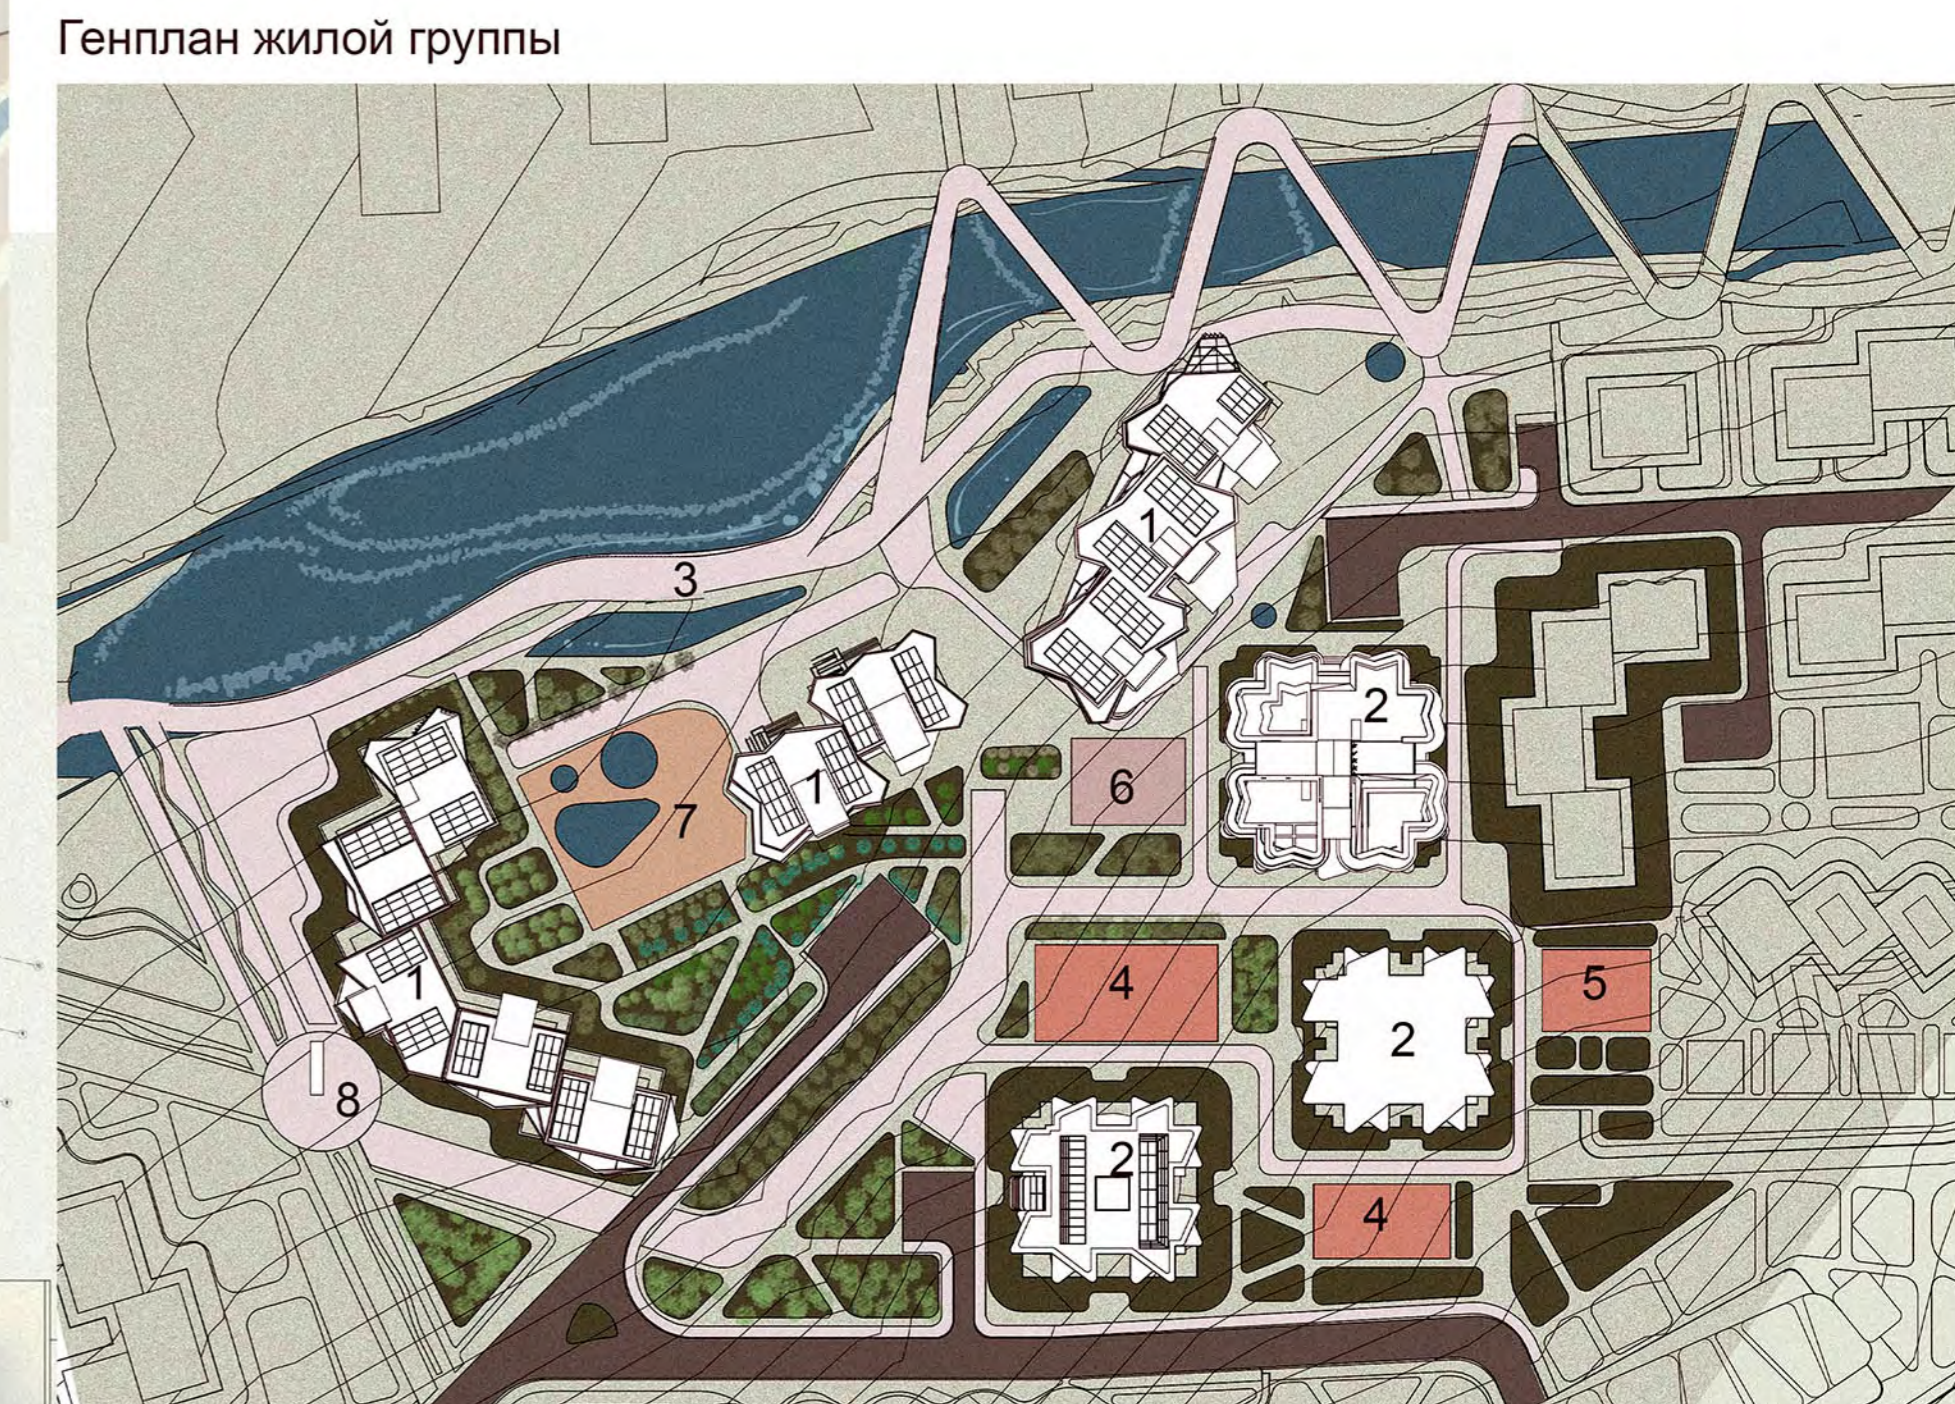

ЭКСПЛИКАЦИЯ К ГЕНПЛАНУ: ЗДАНИЯ И СООРУЖЕНИЯ:
1. Приблизженные жилые дома
2. Секционные жилые дома
3. Набережная

Площадки:
4. Площадка для дошкольников.
5. Площадка для школьников.
6. Хозяйственная площадка.
7. Сквер для отдыха.
8. Площадь солнечных часов.

