Разрез 1-1

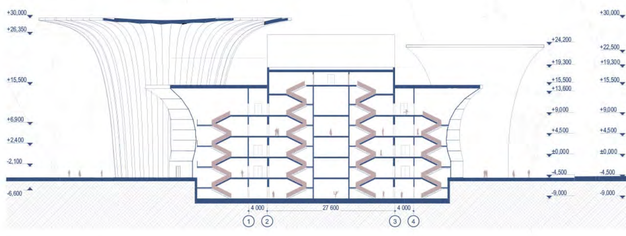

Разрез 2-2

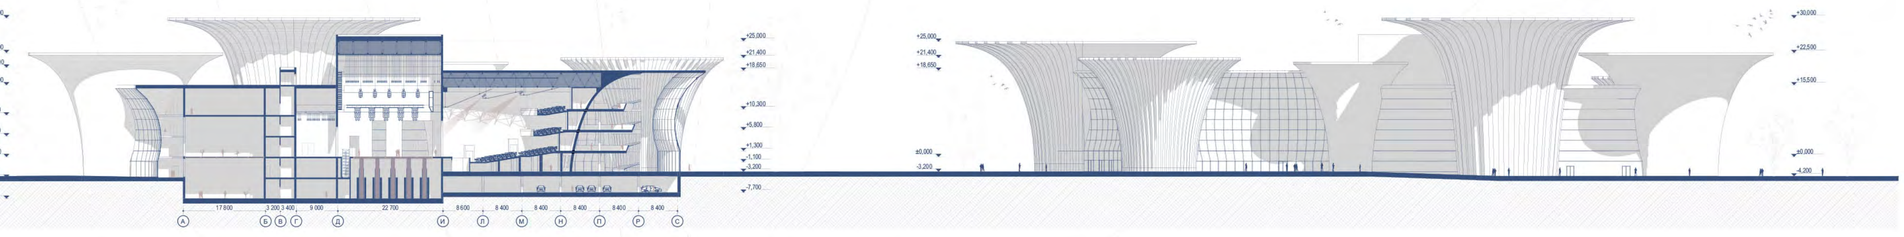

Театр оперы и балета с залом на 1000 мест в г. Ижевске

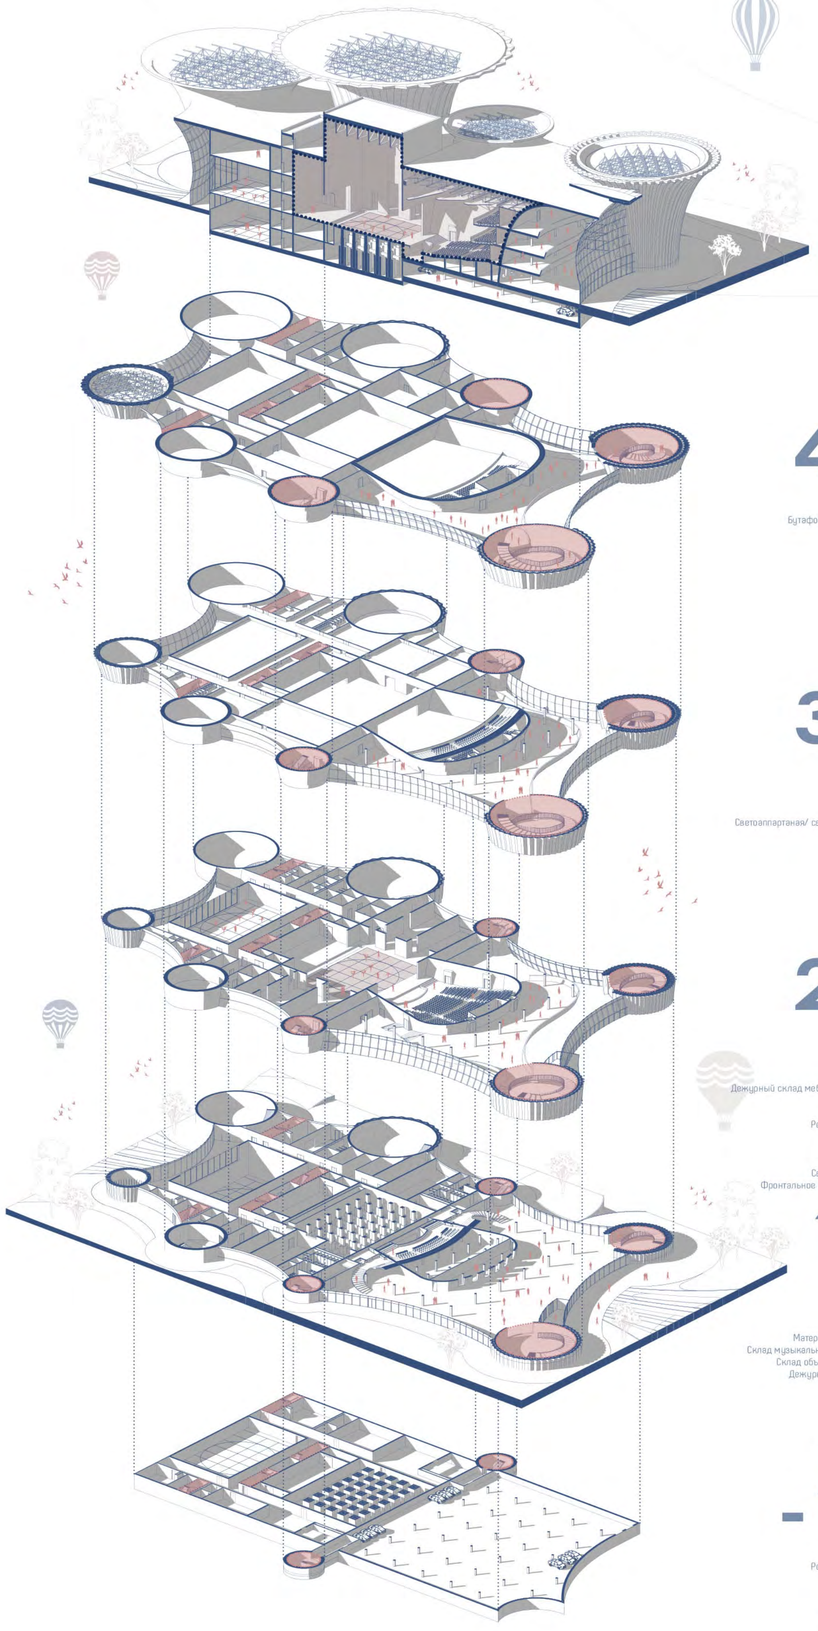

4 этаж

Мастерская
Склады
Бутафорская мастерская
Администрация

3 этаж

Мастерская
Швейная
Живопись
Архив
Склады
Светоаппаратная/ светопроекционная

2 этаж

Сцена
Авансцена
Арьерсцена
Карман н2
Склады
Дежурный склад мебели, бутафории и реквизитов
Гримерки
Репетиционный зал
Администрация
Буфет
Швейная
Светопроекционная
Фронтальное освещение сцены

1 этаж

Тамбур
Вестибюль
Гардероб
С/у м
С/у ж
Материальный склад н3
Склад музыкальных инструментов
Склад объемных декораций
Дежурные костюмерные
Постирочная
Костюмерная
Мастерская
Администрация
Гардероб
Оркестровая яма

-1 этаж

Паркинг
Репетиционный зал
Склады

План 1-го этажа

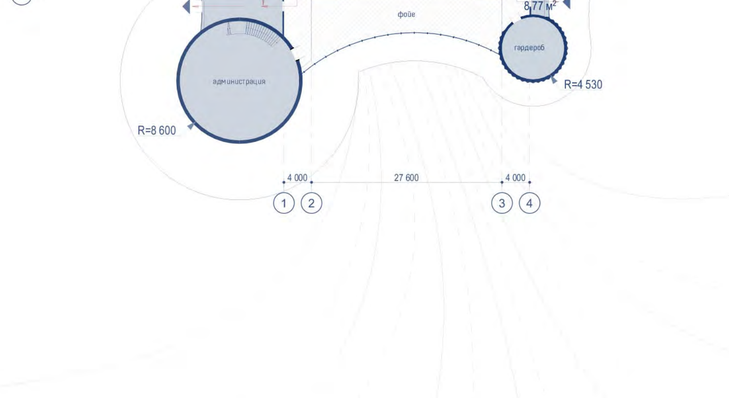

План 2-го этажа

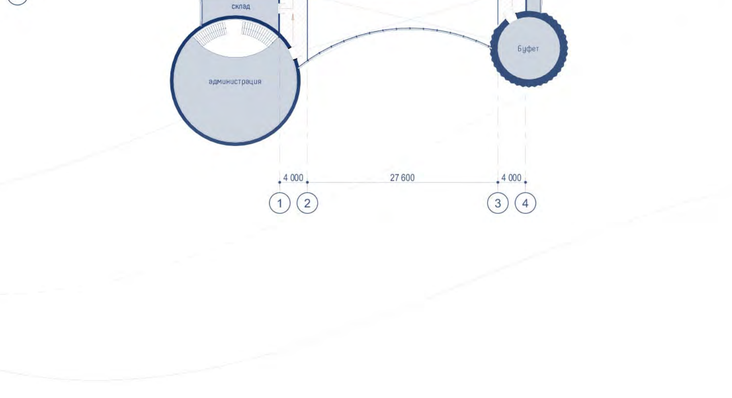
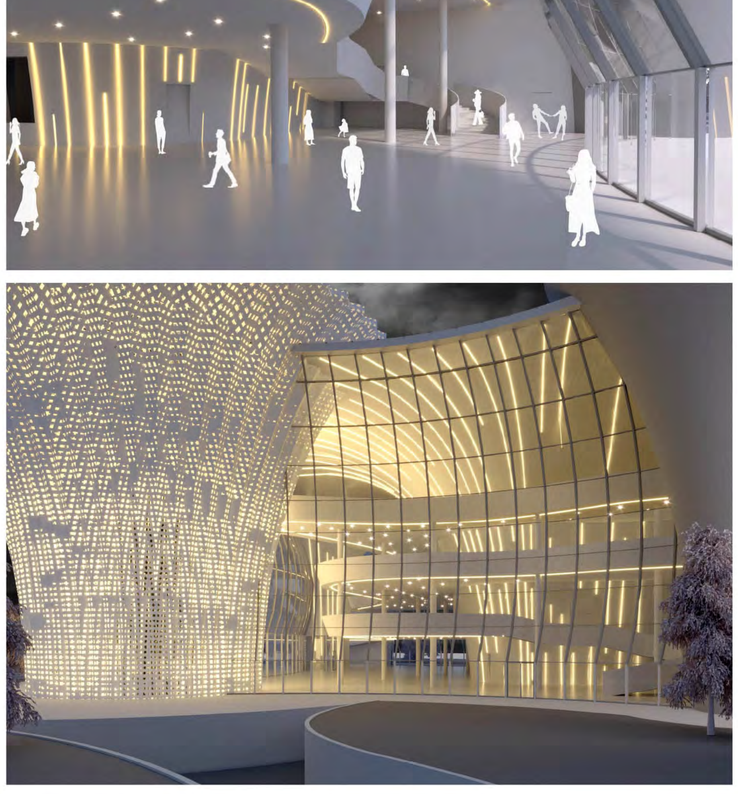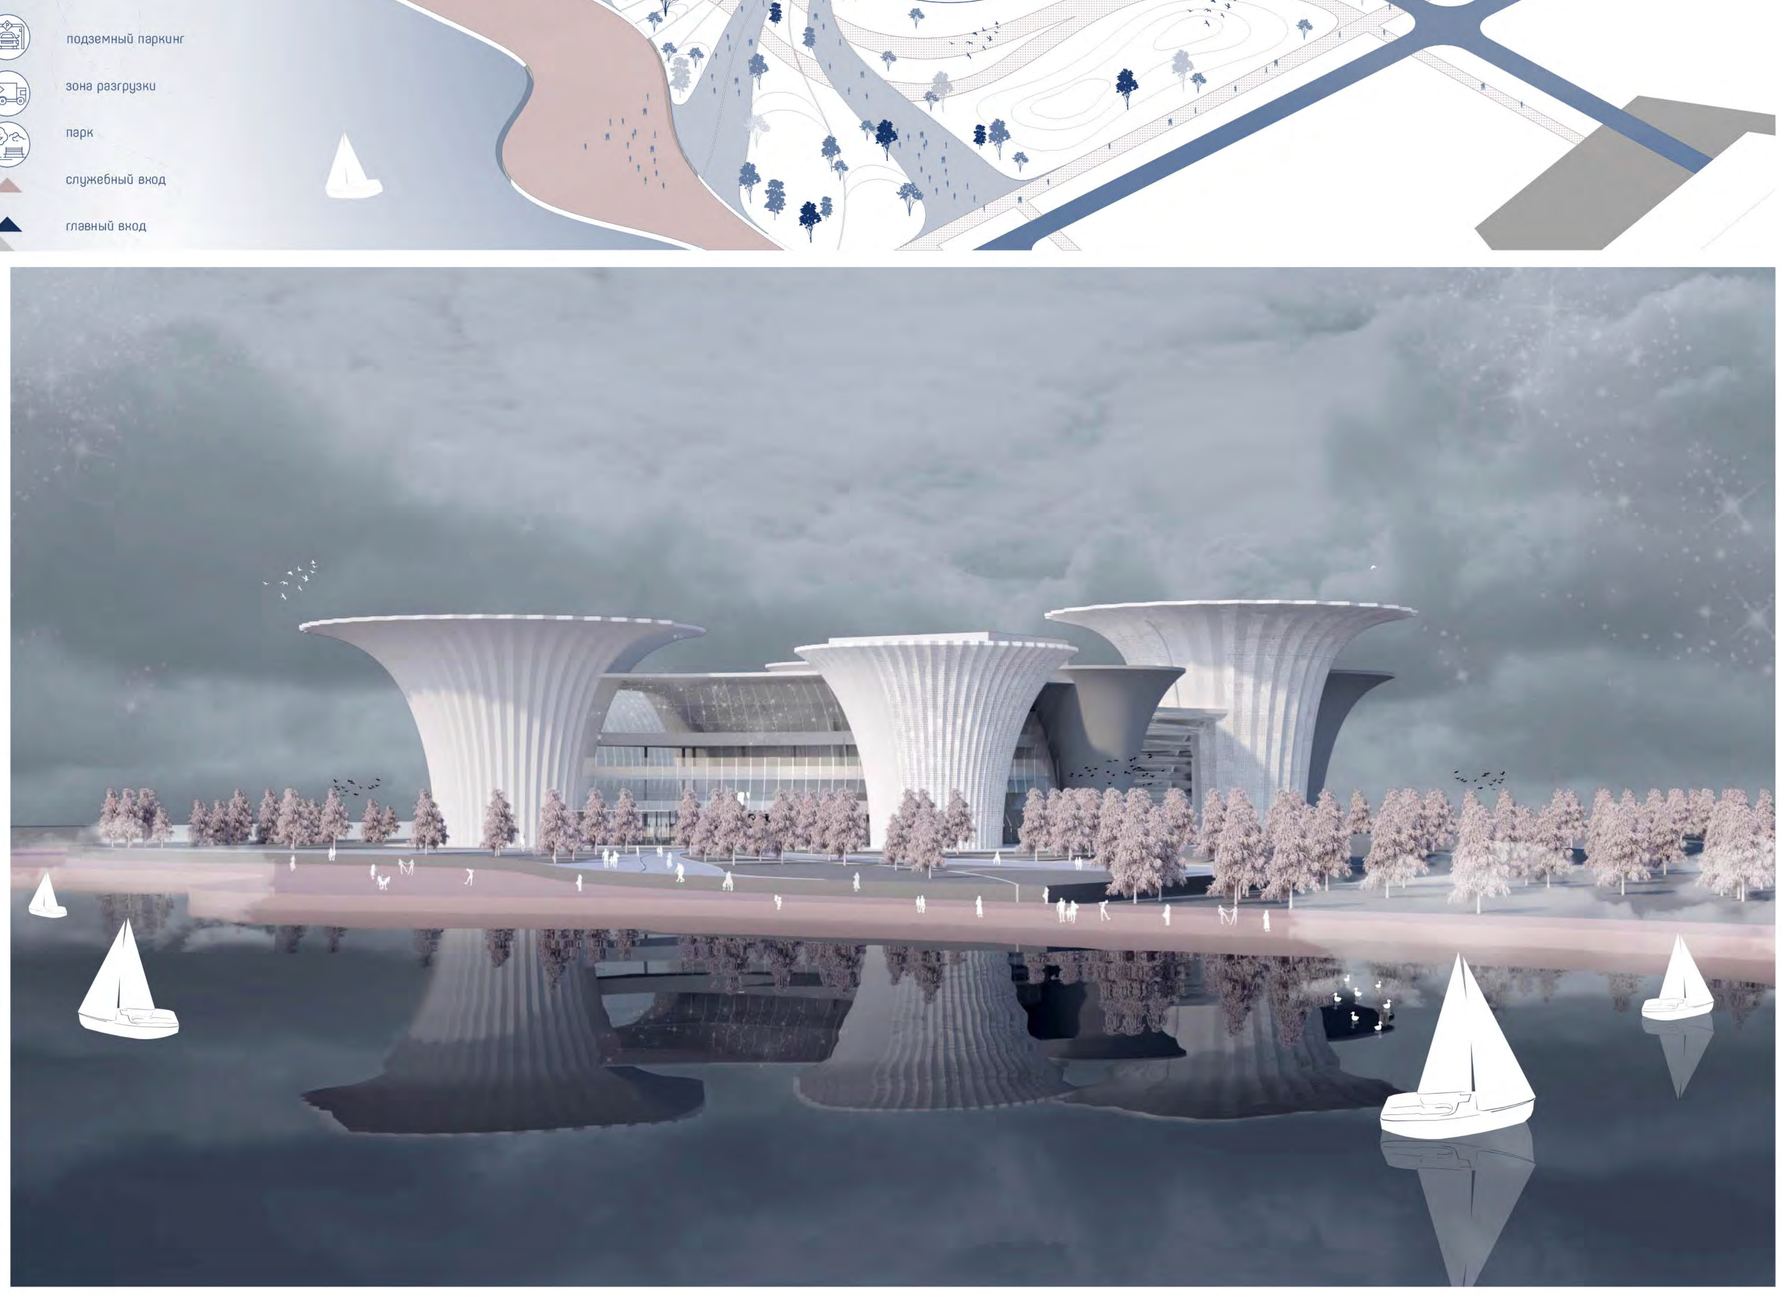
Генплан М 1:1000