


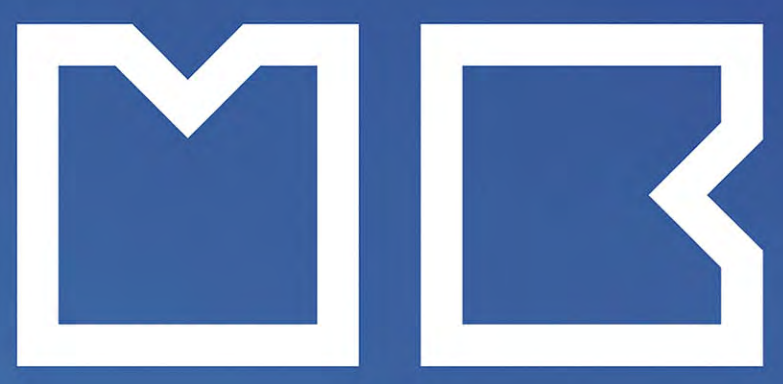

1. ПРИ РАЗБОРКЕ ПРИСТРОЙКИ ОБНАРУЖЕН БАЛКОН, ВЫПОЛНЯВШИЙ ФУНКЦИЮ СУДЕЙСКОГО БАЛКОНА В УТРАЧЕННОМ СПОРТЗАЛЕ.



2. РАСКРЫТО БОЛЕЕ 50% ОКОННЫХ ПРОЁМОВ, ЗАЛОЖЕННЫХ В ХОДЕ ПРОШЛЫХ РЕКОНСТРУКЦИЙ.

3. ВОССОЗДАНО АВТОРСКОЕ КОЛОРИСТИЧЕСКОЕ РЕШЕНИЕ ФАСАДОВ БЛАГОДАРЯ ФРАГМЕНТАМ ПОДЛИННОЙ ОКРАСКИ, ОБНАРУЖЕННЫМ В ХОДЕ РАСЧИСТКИ ФАСАДОВ ОТ СТАРОЙ ШТУКАТУРКИ.

4. ПО АРХИВНЫМ ФОТОГРАФИЯМ, С ПРИМЕНЕНИЕМ НЕЙРОСЕТЕЙ ВОССОЗДАНА АВТОРСКАЯ ПОКРАСКА ОКОН. РАМЫ РАЗНОГО ЦВЕТА СОЗДАЮТ ОБЪЁМ И ВОЗДУШНОСТЬ КОНСТРУКЦИИ.

5. ВОССТАНОВЛЕНЫ ПЕРВОНАЧАЛЬНЫЕ ГАБАРИТЫ ПАРАДНЫХ ЛЕСТНИЦ.

6. ВОССОЗДАНО ПЕРВОНАЧАЛЬНОЕ КРЫЛЬЦО НА ЮЖНОМ ФАСАДЕ.

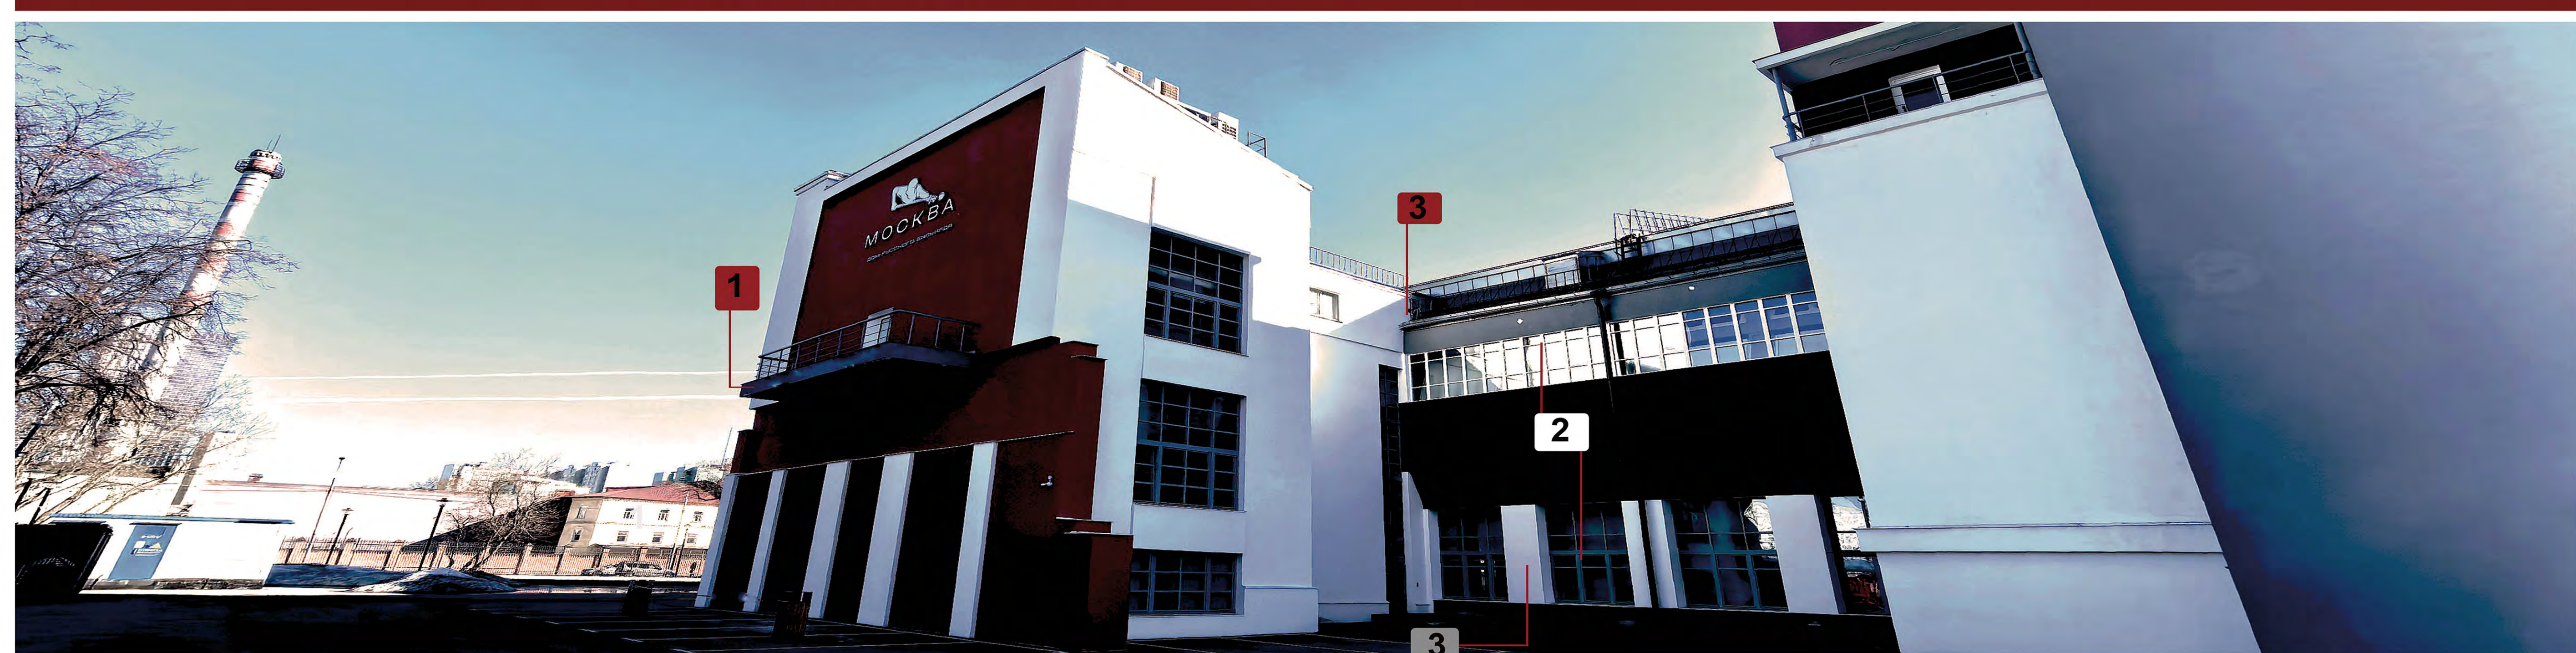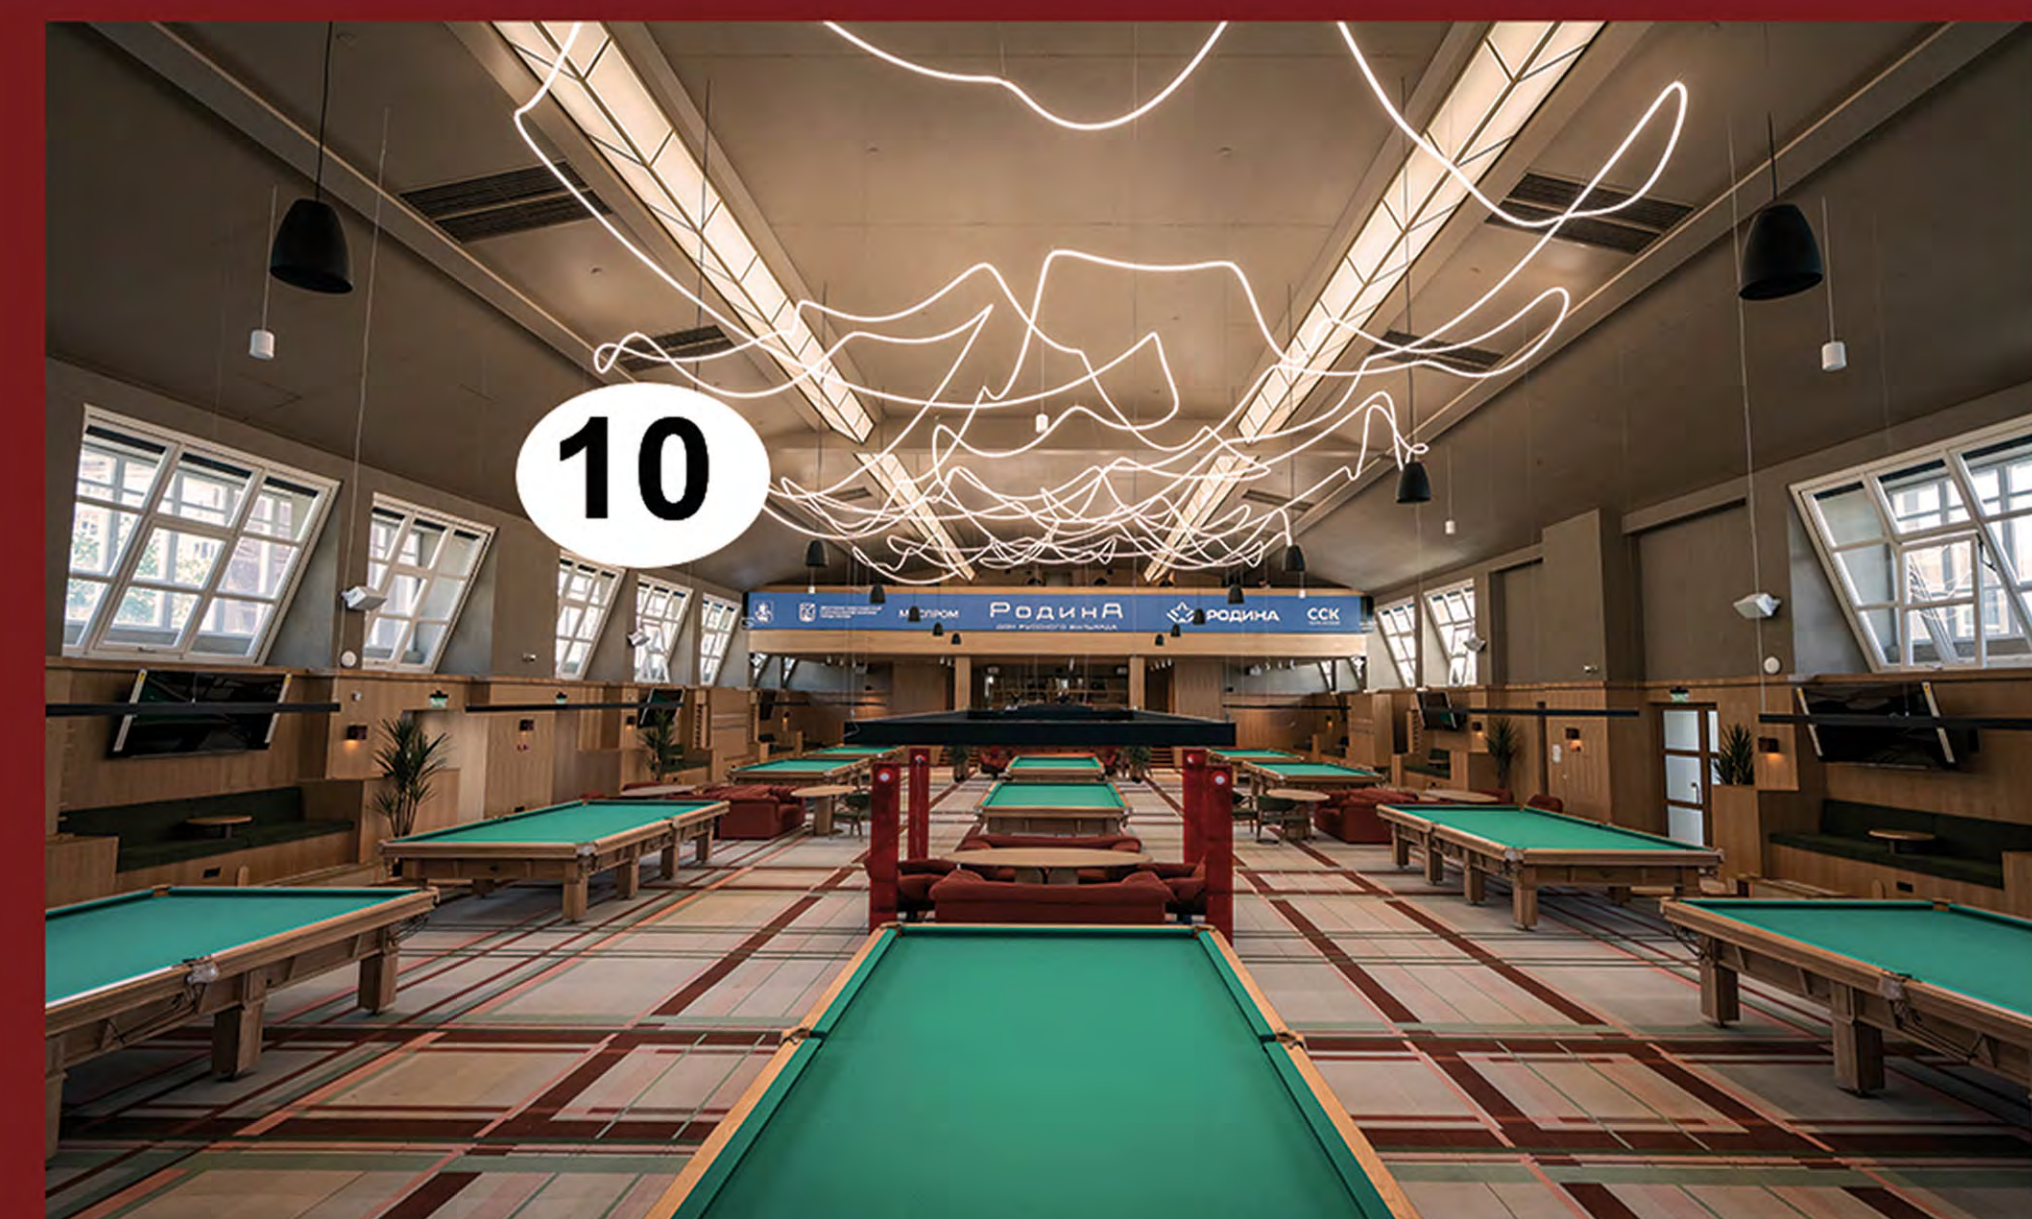

7. ВЫПОЛНЕНА ВЫСОКОКАЧЕСТВЕННАЯ ДИЗАЙНЕРСКАЯ ОТДЕЛКА В ИНТЕРЬЕРЕ, ПОДЧЁРКИВАЮЩАЯ «МЕЛЬНИКОВСКИЙ» АВАНГАРД.

8. ОБЪЕКТ ОСНАЩЕН СОВРЕМЕННЫМИ ВЫСОКОТЕХНОЛОГИЧНЫМИ ИНЖЕНЕРНЫМИ СИСТЕМАМИ.

9. ВОССОЗДАНЫ И ОТРЕСТАВРИРОВАНЫ ВНУТРЕННИЕ ЛЕСТНИЦЫ С ПОКРЫТИЕМ «ТЕРРАЦО»

10. В ГЛАВНОМ ЗАЛЕ ПО СЛЕДАМ НА СТЕНЕ ВОССТАНОВЛЕН ГРАНЕННЫЙ СВОД, ВЕНТИЛЯЦИОННЫЕ РЕШЕТКИ И 68 МЕТРОВ СВЕТИЛЬНИКОВ, СООТВЕТСТВУЮЩИХ ПЕРВОНАЧАЛЬНЫМ.

