



Комплекс «Большой Урал — путь авангарда»

Свердловская область, г. Екатеринбург, ул. Красноармейская, 1

Авторский коллектив: П.В. Гордеев, Н.Б. Демидов, Б.А. Демидов, М.А. Герт, О.Э. Юдина, Д.К. Казакова, П.С. Говоров, С.В. Ложкина

Площадь участка: 0,925 Га
Общая площадь: 47 328,5 м2
Этажность: 7



Комплекс «Большой Урал — путь авангарда» включает в себя работу с конструктивистским наследием Екатеринбург и создание новых пространств. Историческое здание гостиницы «Большой Урал» является частью важнейшего градостроительного узла центра Екатеринбурга, заложенного генеральным планом 1930-х годов, требует особого внимания при реконструкции и включается в комплекс как объект культурного наследия.


Концепция проекта представляет историю города, начиная с эпохи Уральской области (1924–1932), и перспективы его развития. Ядро концепции — объёмный вариативный макет города (М 1:1000). Вокруг формируются основные функции: музейный центр, арт-галерея, конференц-залы, лектории, библиотека и архив. Восстанавливается исторический ресторан «БУШ», предусмотрены кофейни и бары, книжный магазин, офисы и коворкинги.

Новые корпуса связаны с историческим зданием переходами, внутри — озеленённые закрытые дворовые пространства на стилобате. Большую часть площадей комплекса составляют апартаменты: в историческом здании для длительного проживания, жилые арт-резиденции в новом здании — комфортабельные квартиры-ячейки с разными уровнями и двусветными пространствами, воплощающие идеи советского авангарда.


ИСТОРИЧЕСКИЕ МАТЕРИАЛЫ



ФОРМООБРАЗОВАНИЕ

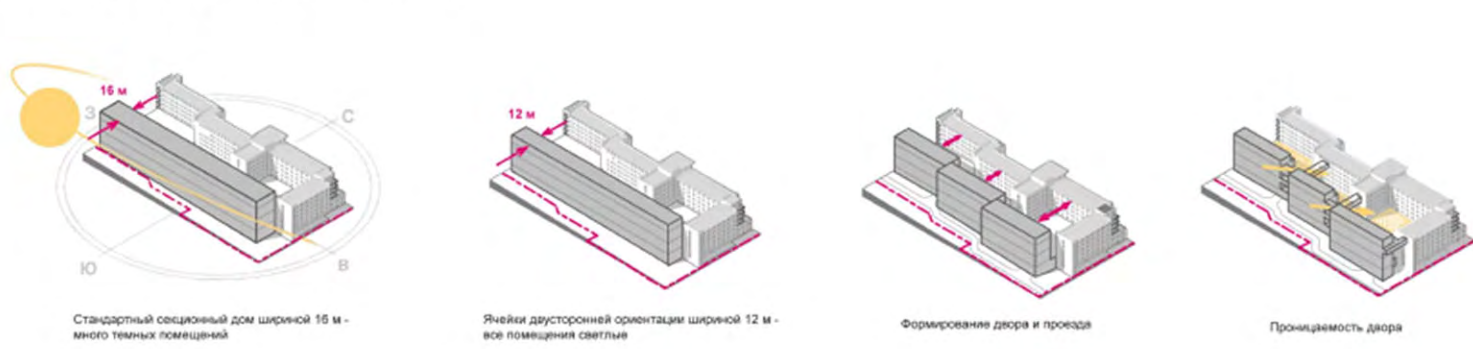


ОБЩИЙ ВИД НА КОМПЛЕКС

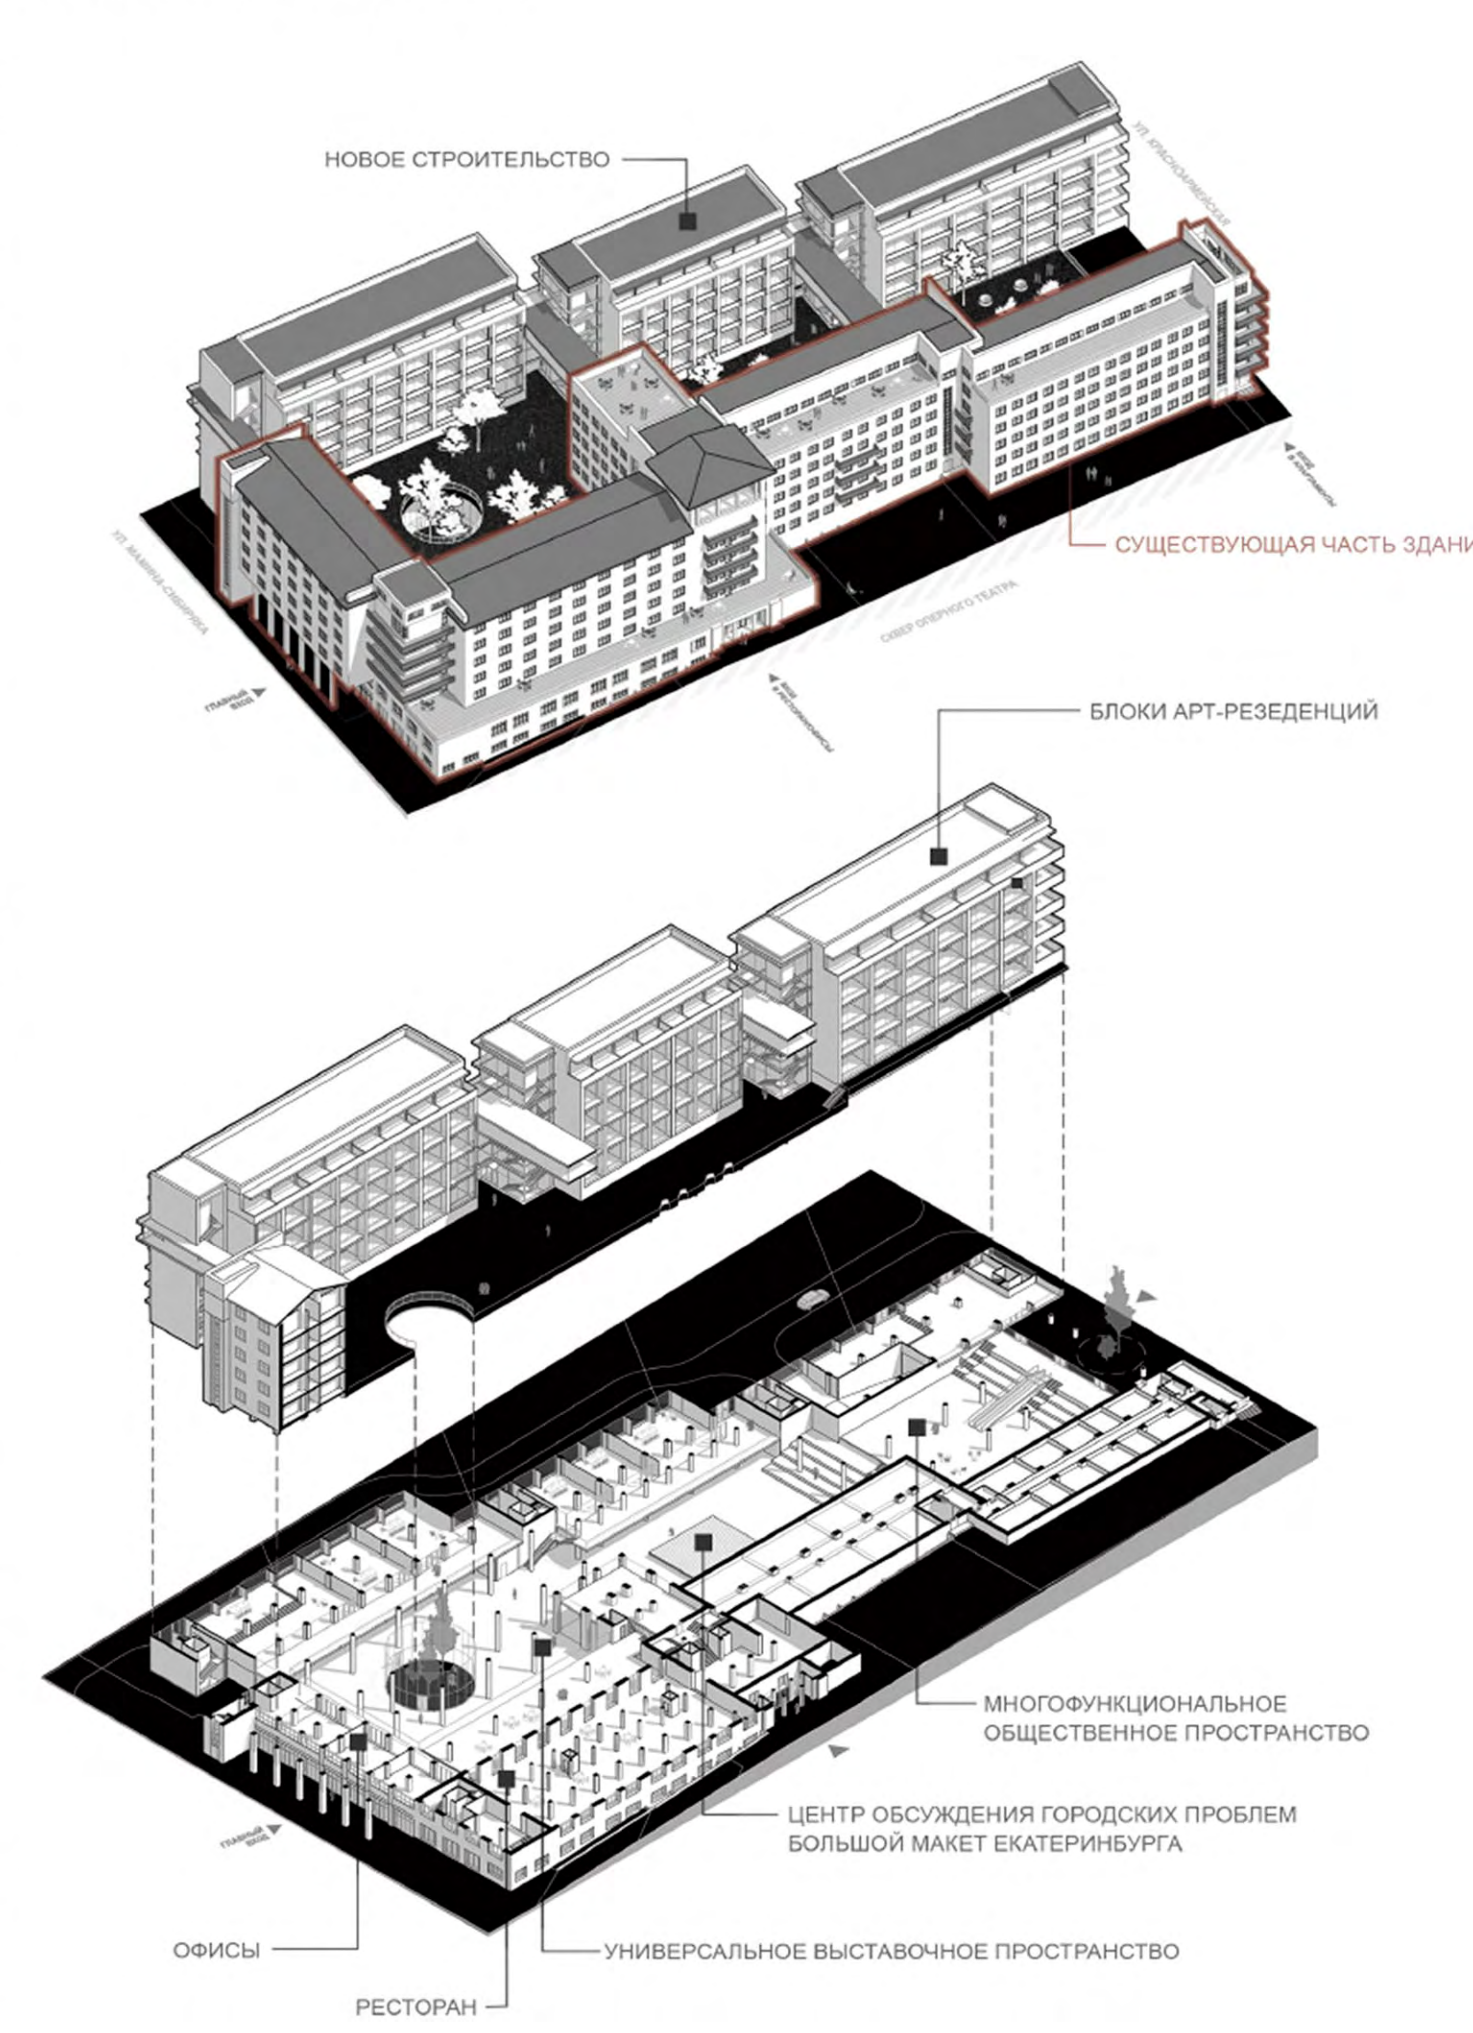


ВИЗУАЛИЗАЦИИ


ПЛАН 5 ЭТАЖА

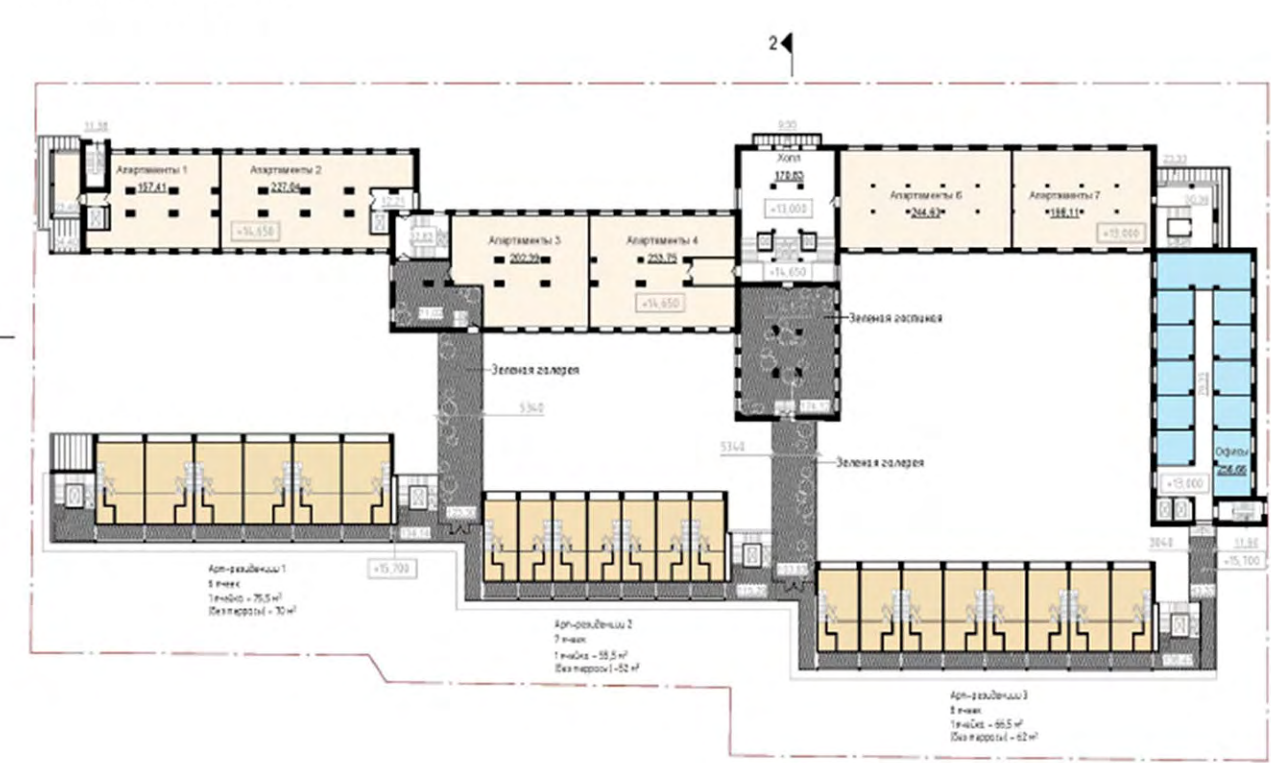


ПЛАН 2 ЭТАЖА

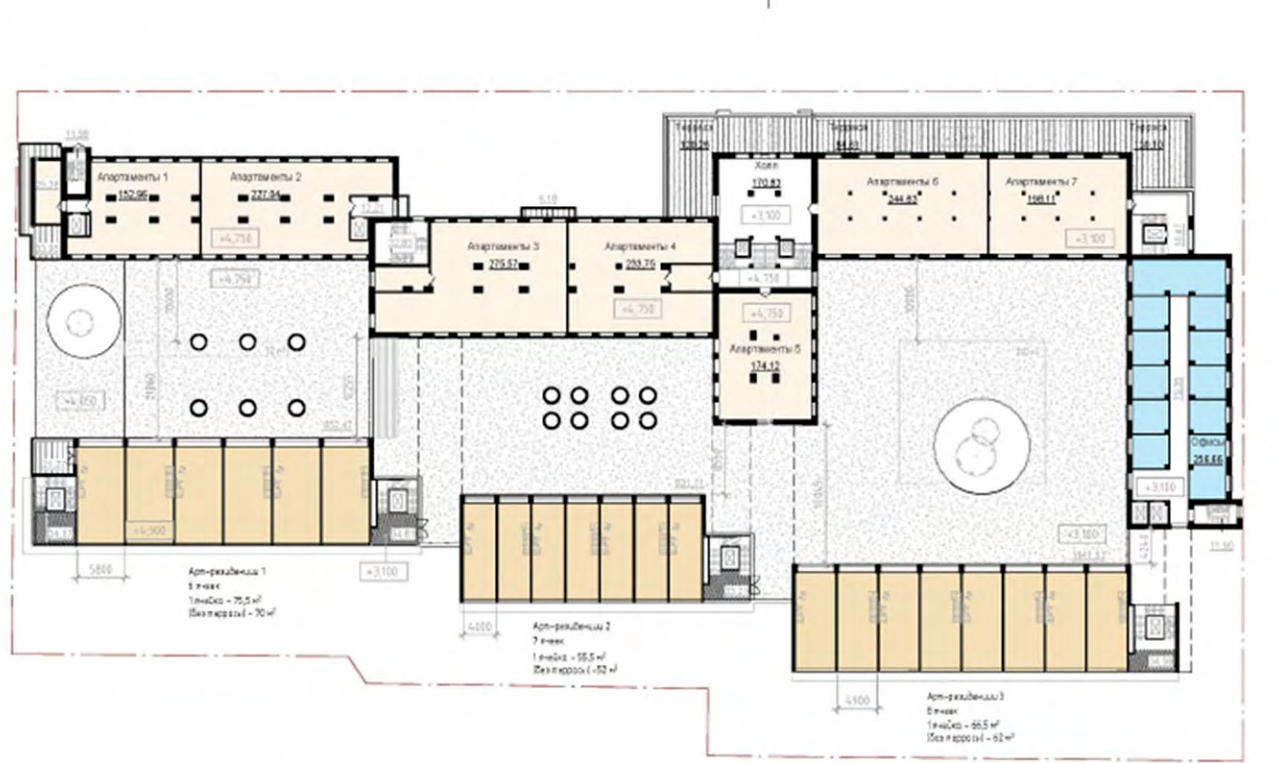


ПЛАН 1 ЭТАЖА

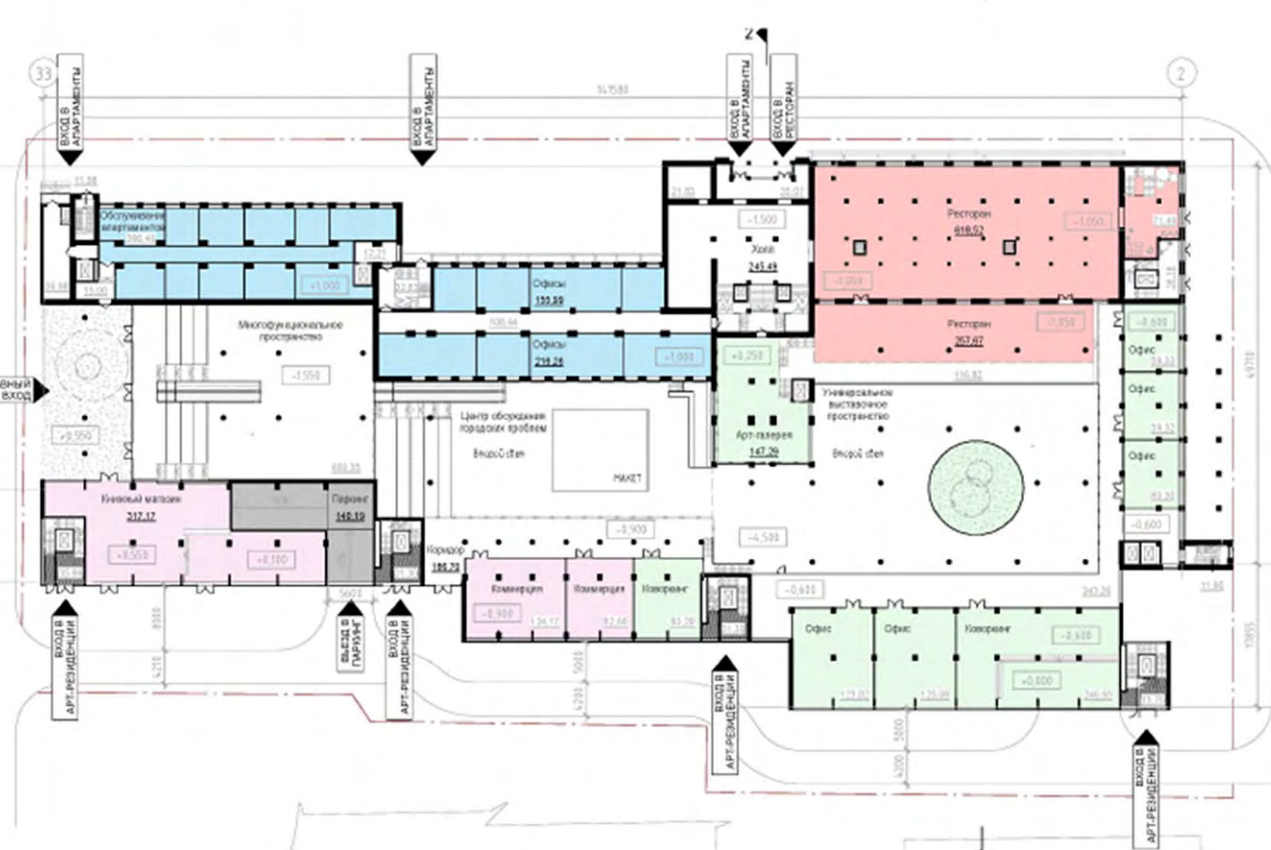

ЯЧЕЙКА АРТ-РЕЗИДЕНЦИИ

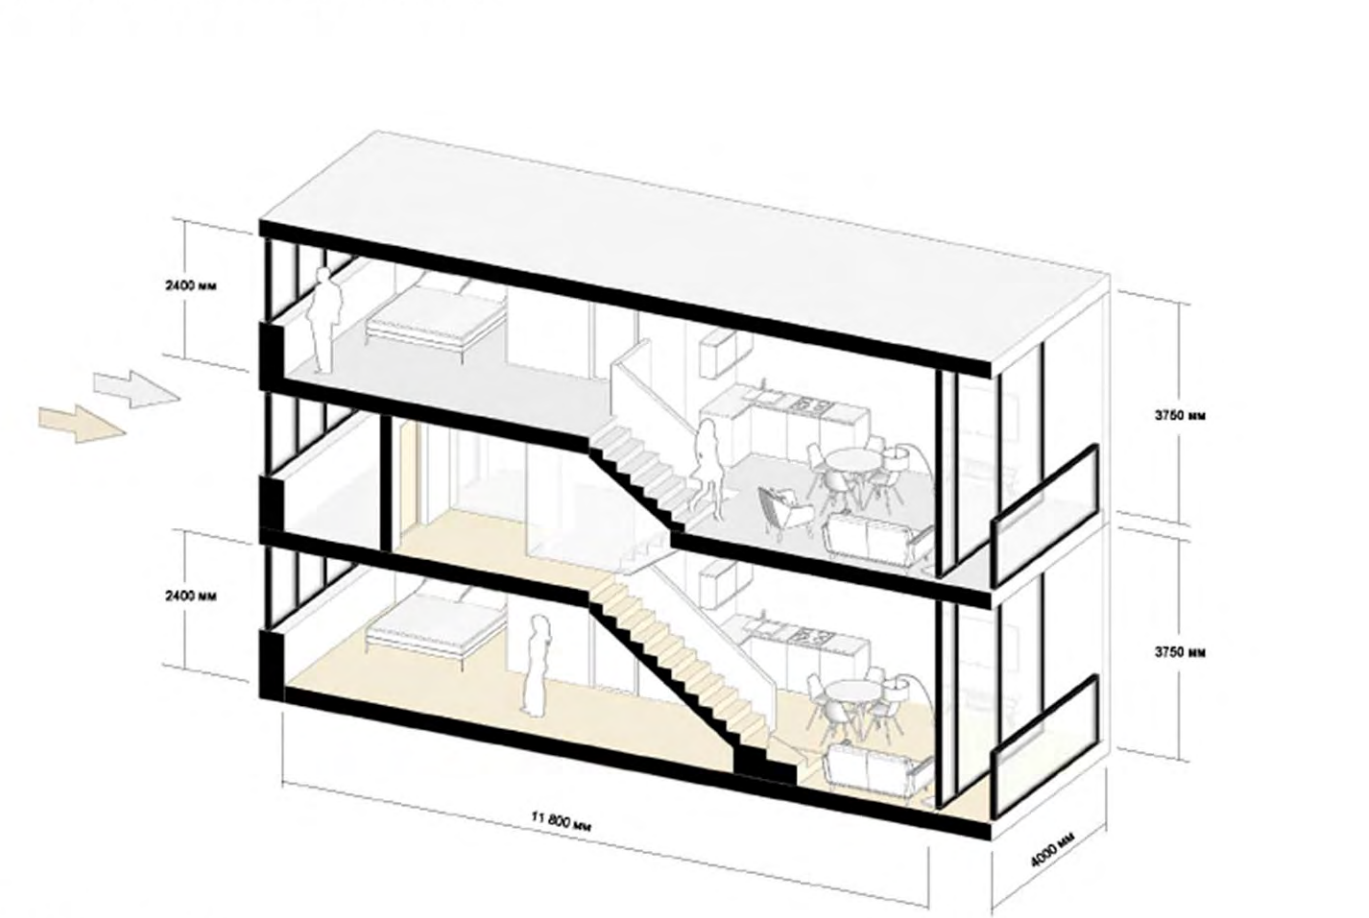

РАЗРЕЗ 1-1

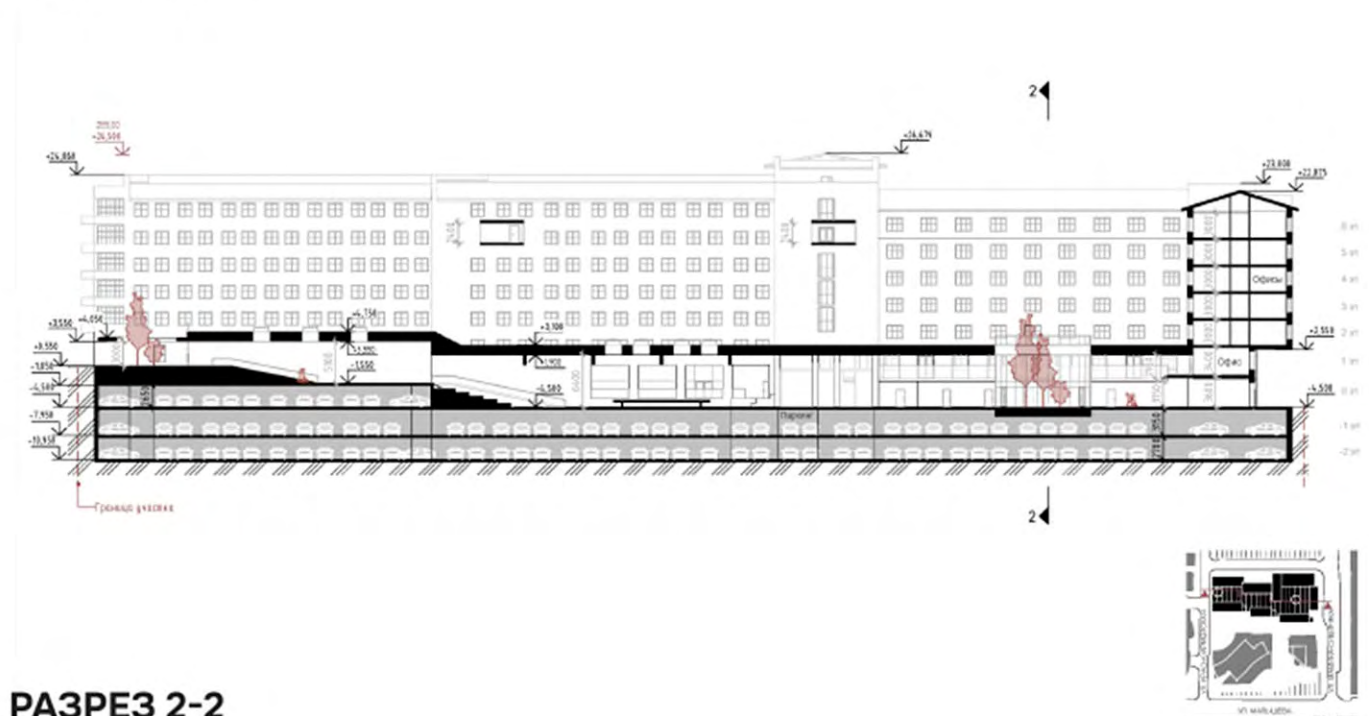

РАЗРЕЗ 2-2

