
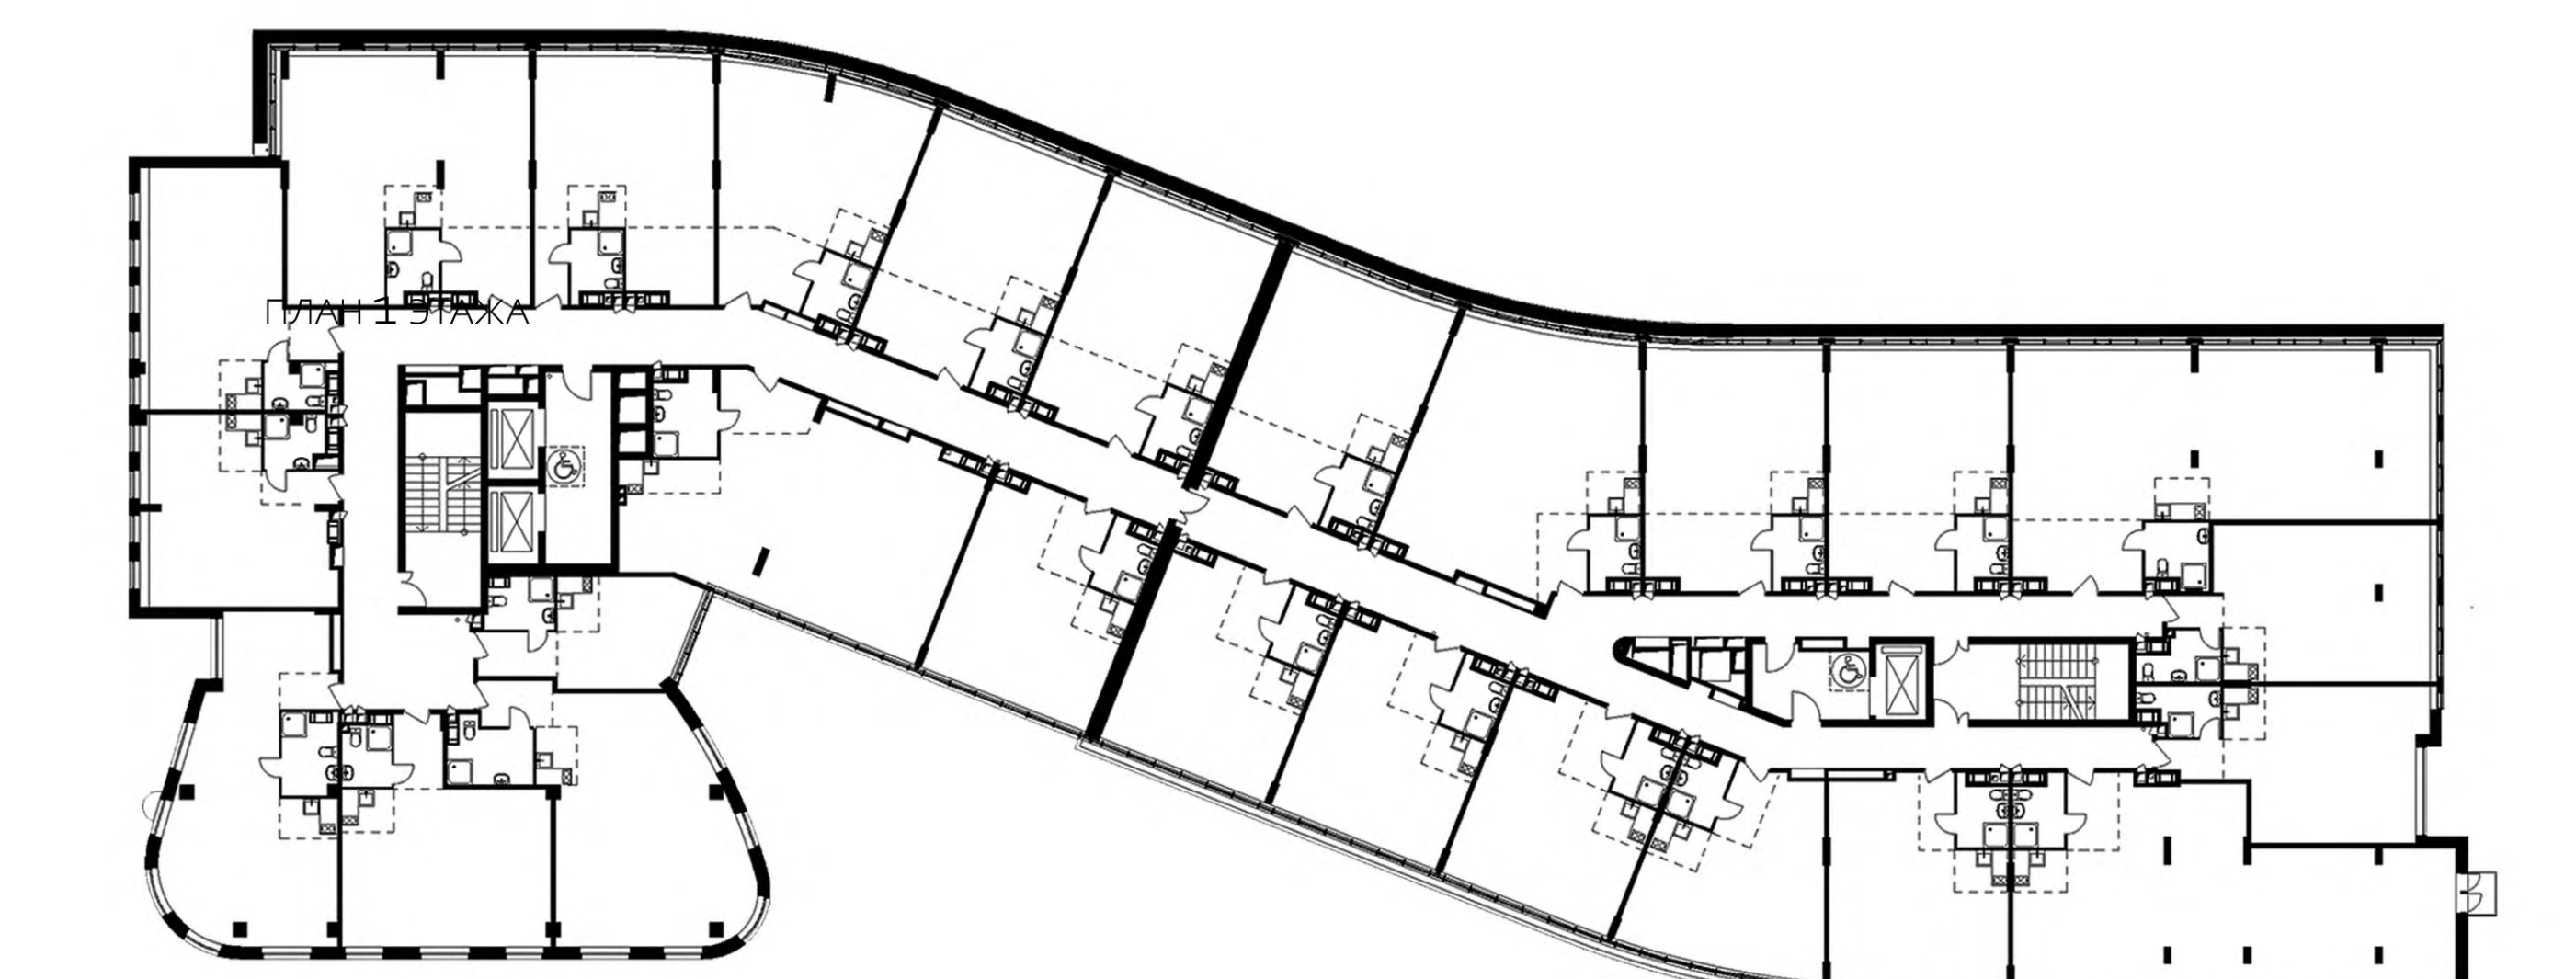
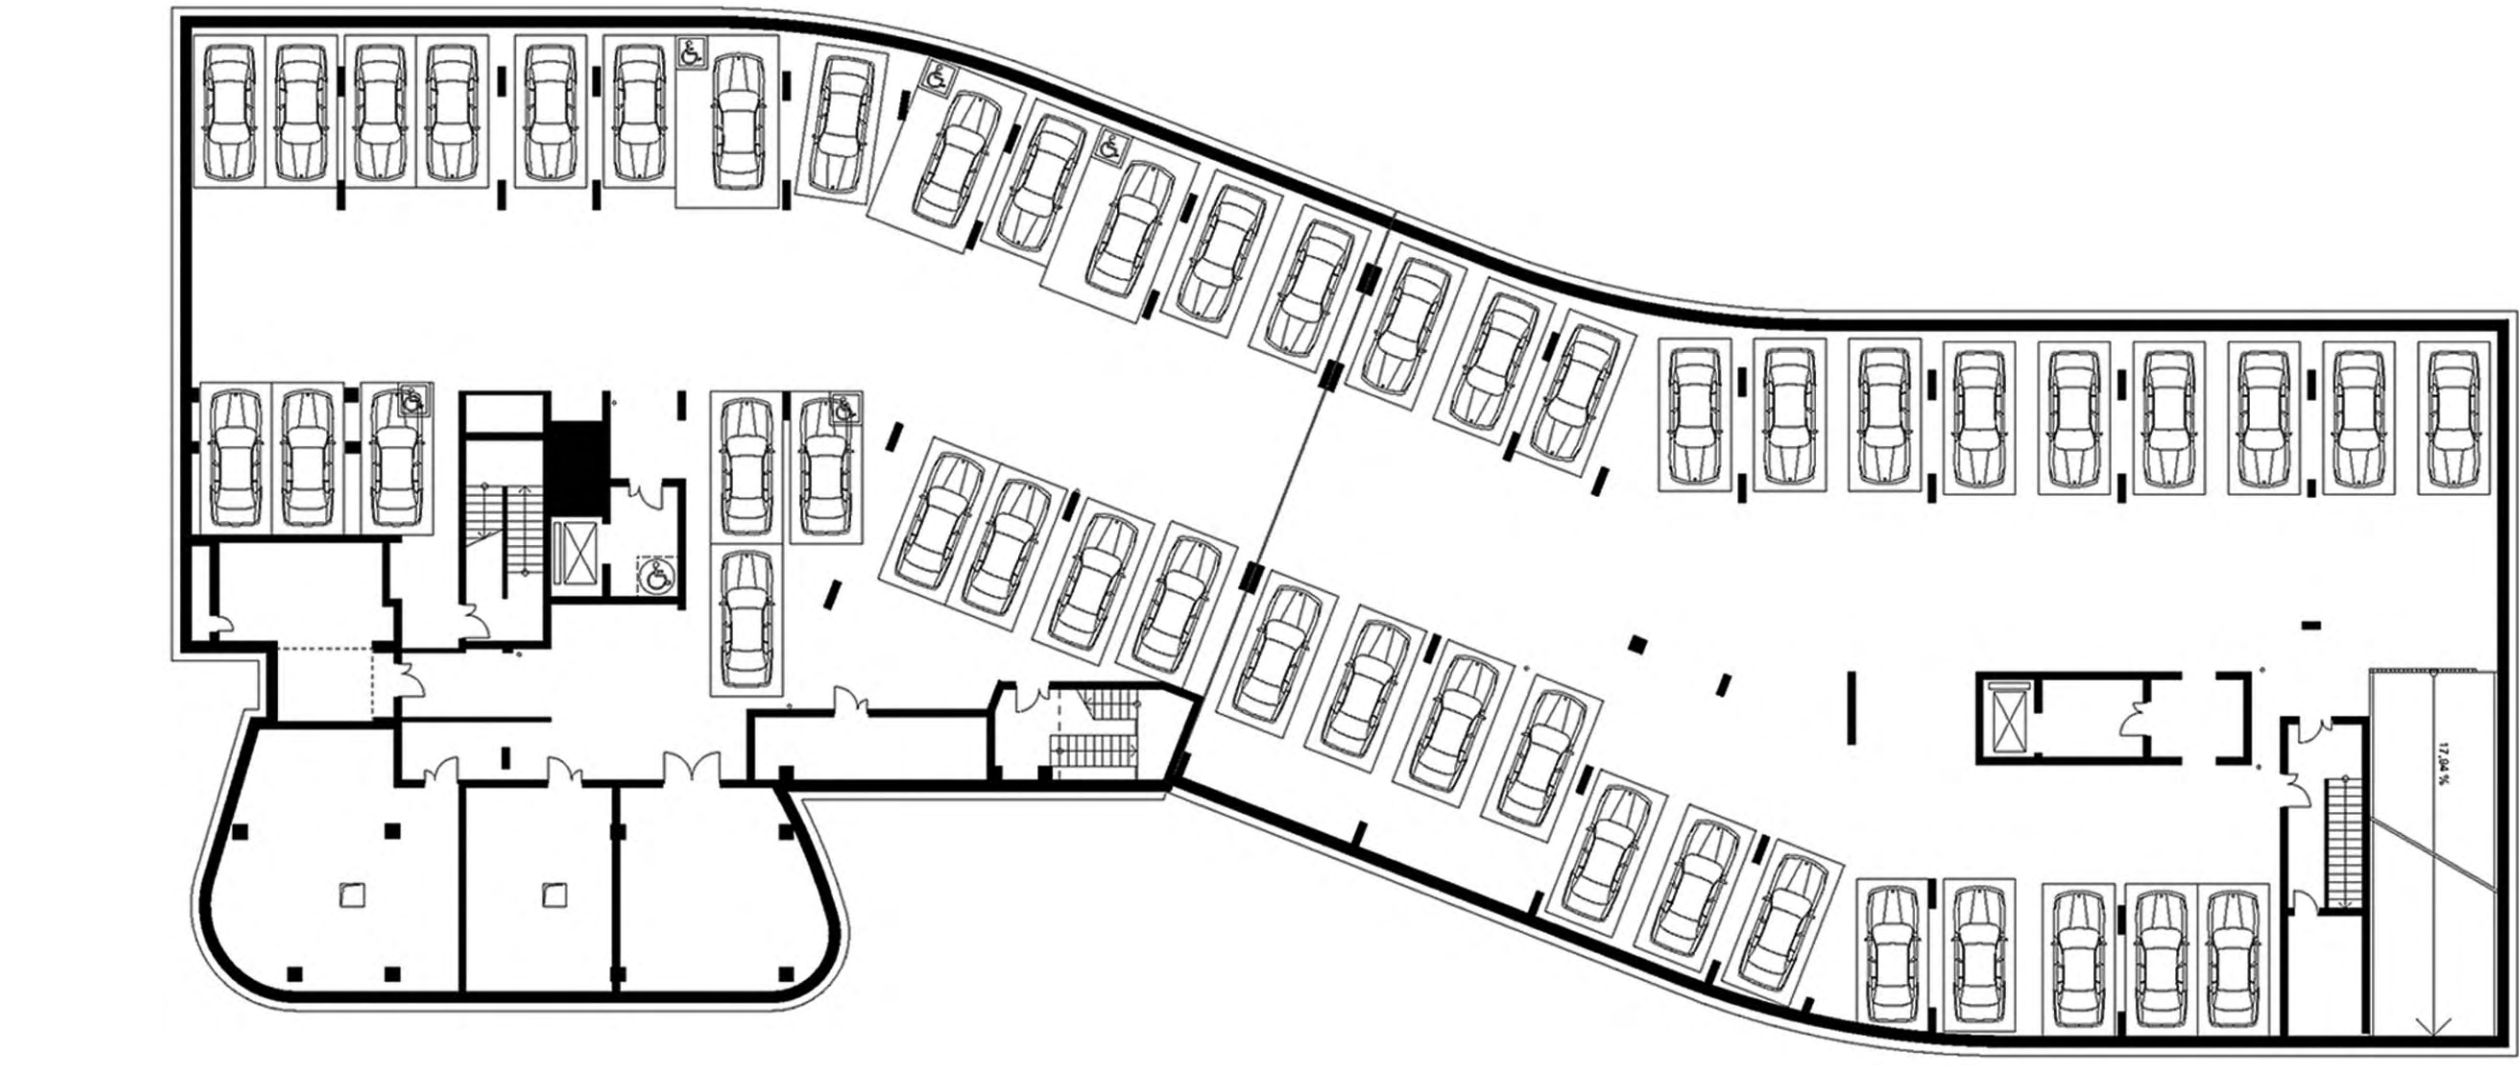
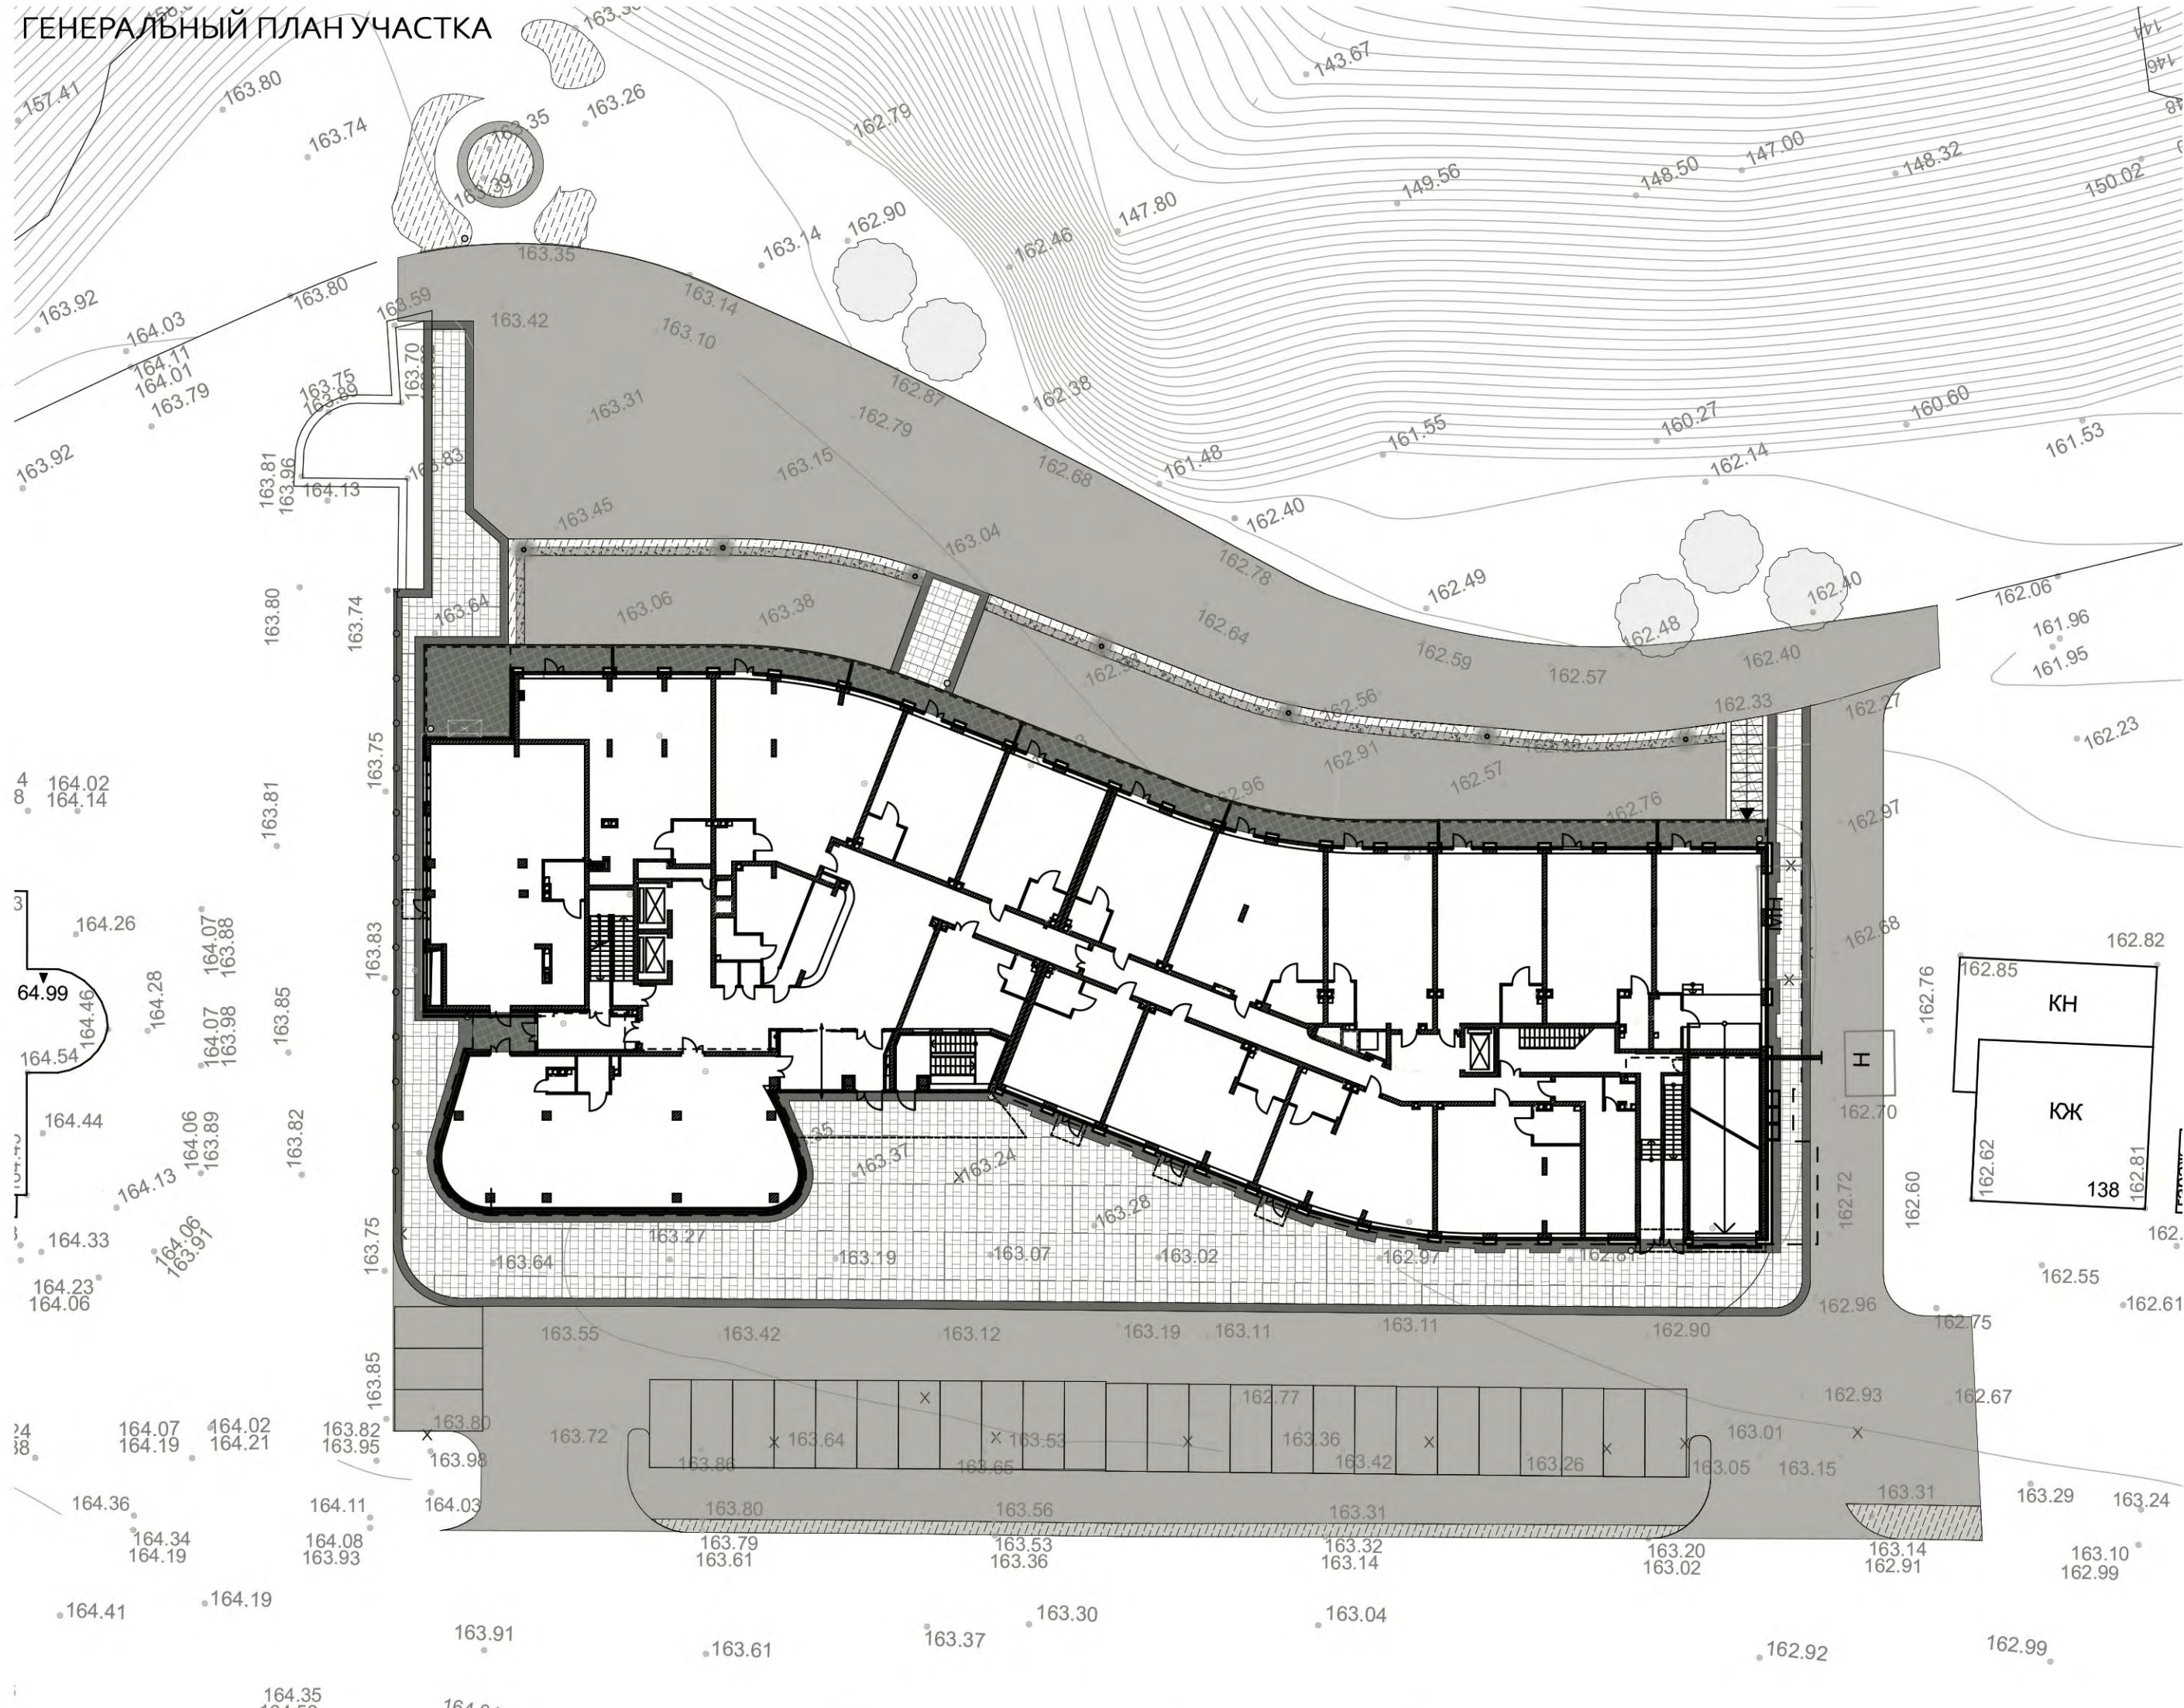


АПАРТАМЕНТЫ НА РОДИОНОВА,
РАСПОЛОЖЕННЫЕ ПО УЛ. РОДИОНОВА, 136Б
В НИЖНЕМ НОВГОРОДЕ

ГОРПРО
Автор проекта: Горев Максим
Архитектор: Шишкина Маргарита,
Ландшафтный архитектор: Слобожанина Екатерина
Дизайн интерьера: Юрманская Полина

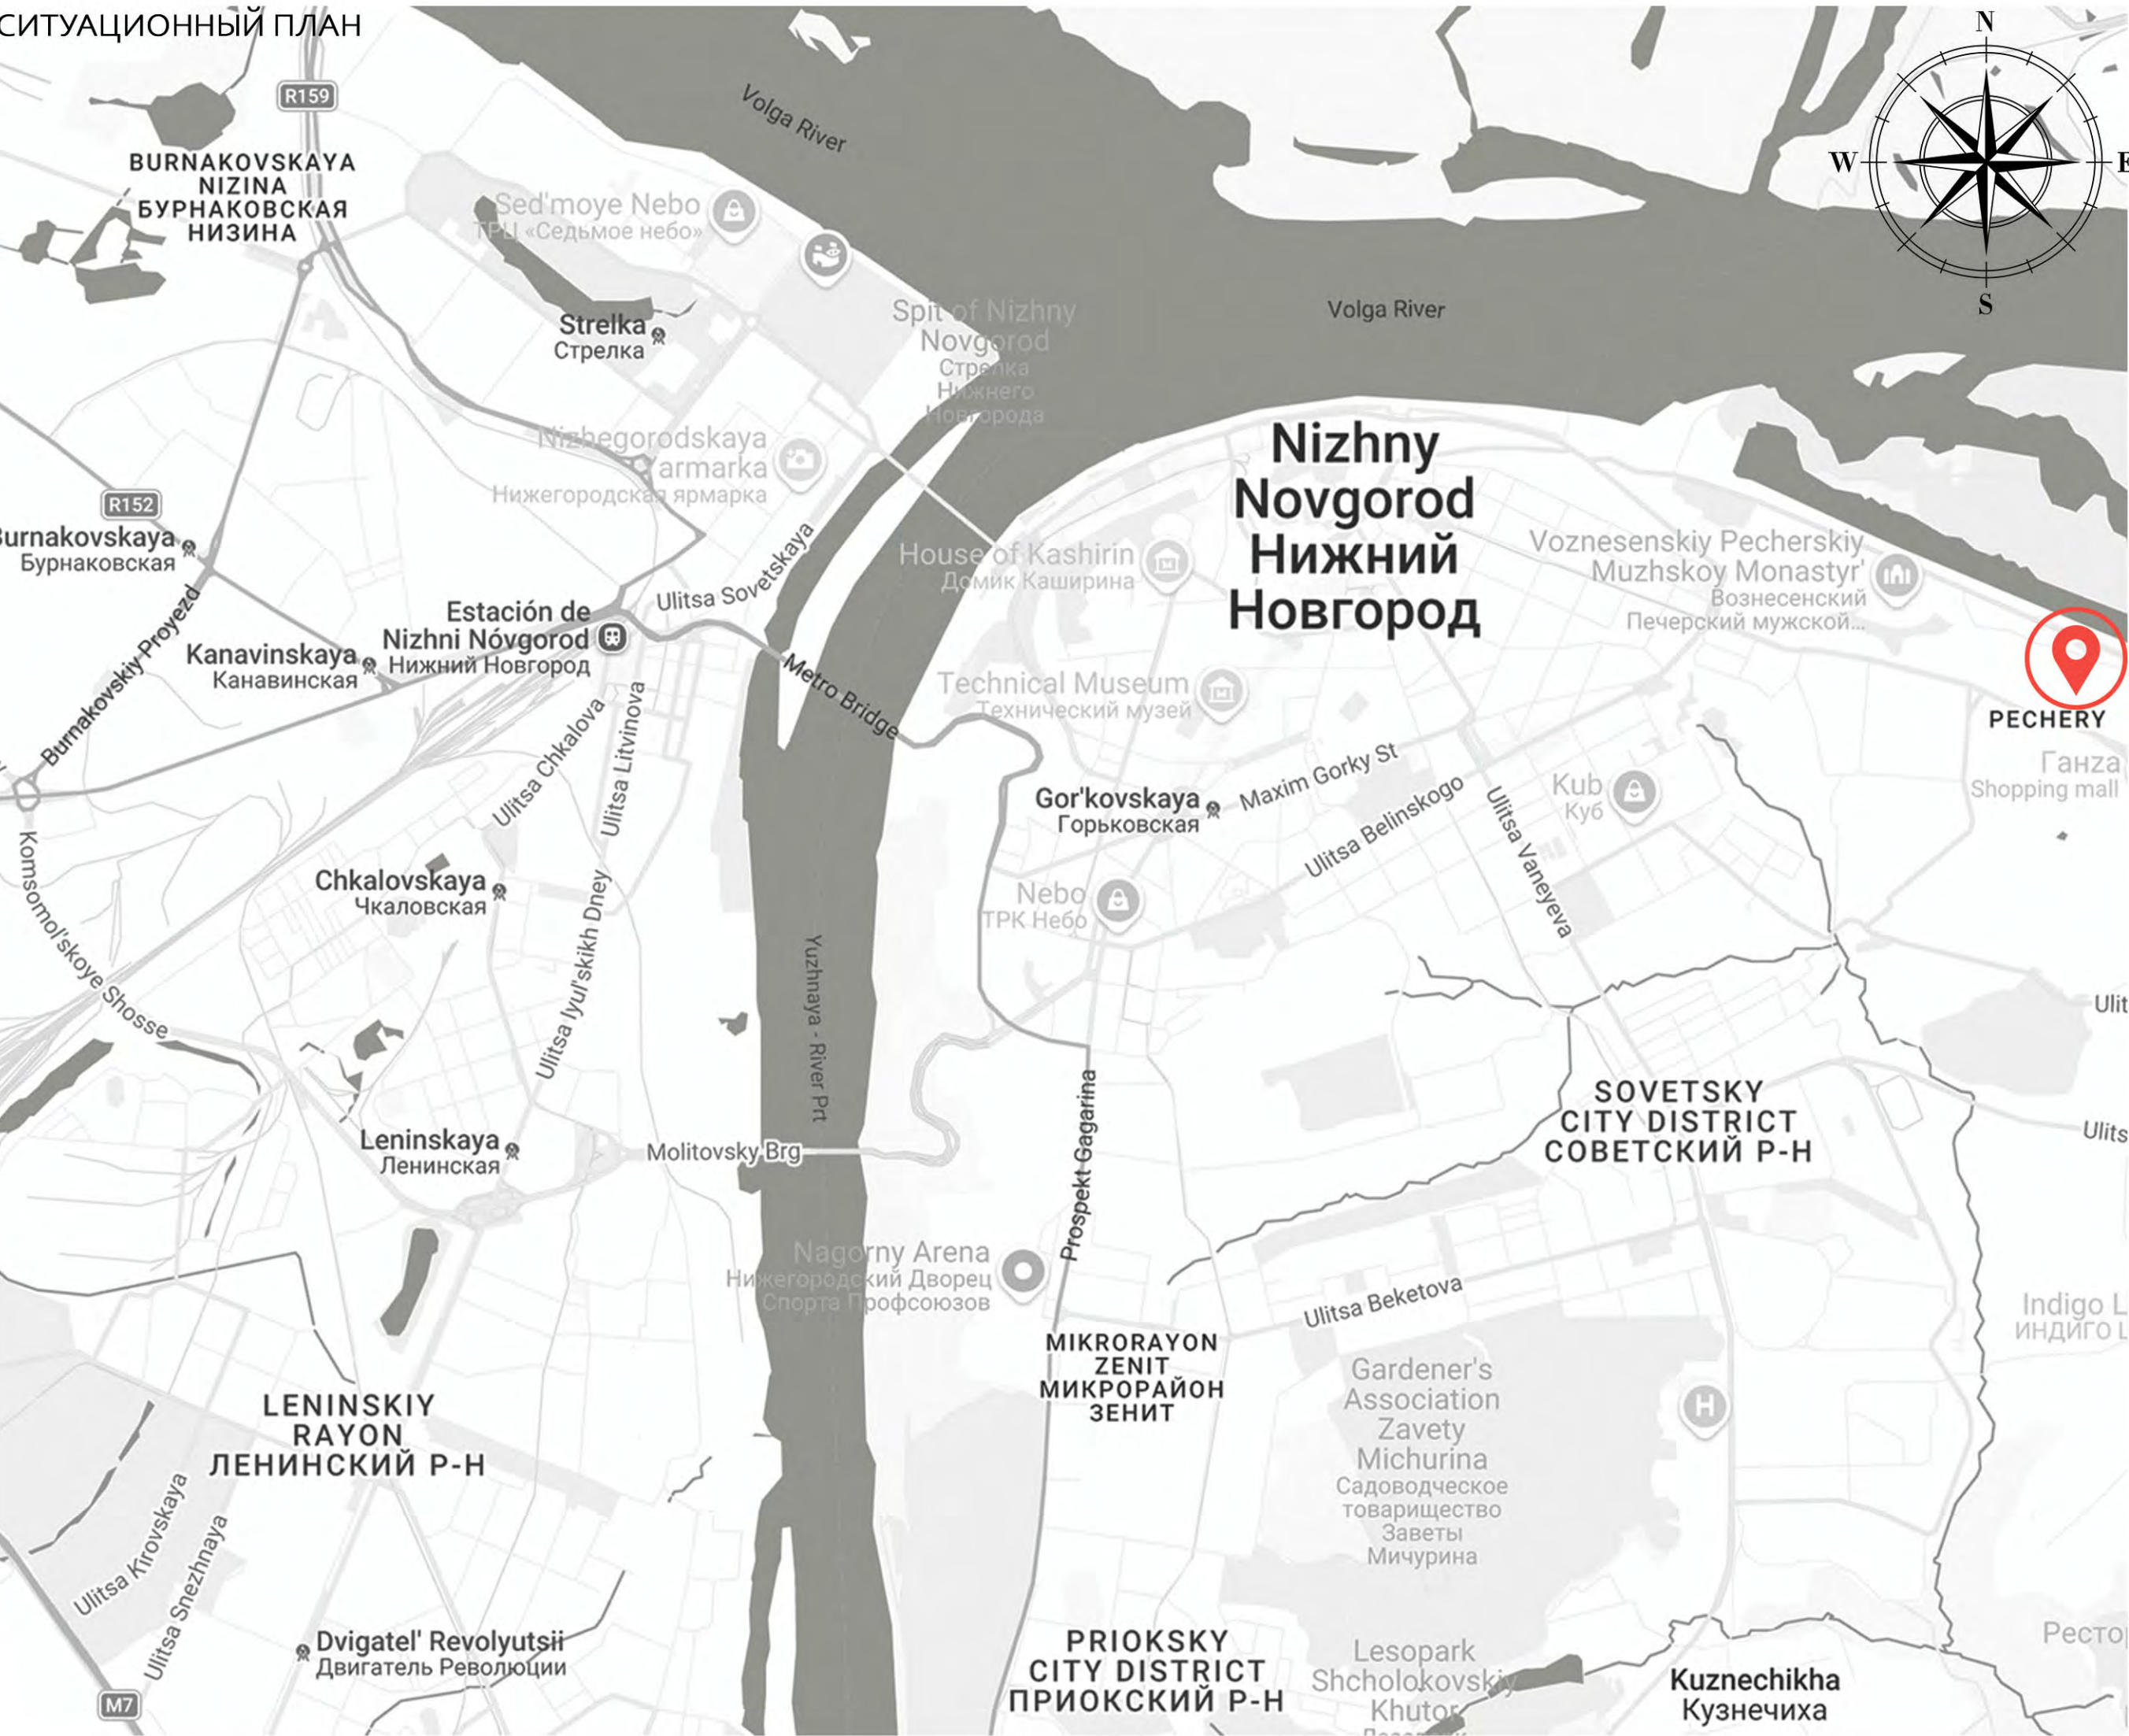

ПЛАН ПАРКОВКИ

ПЛАН ТИПОВОГО ЭТАЖА