



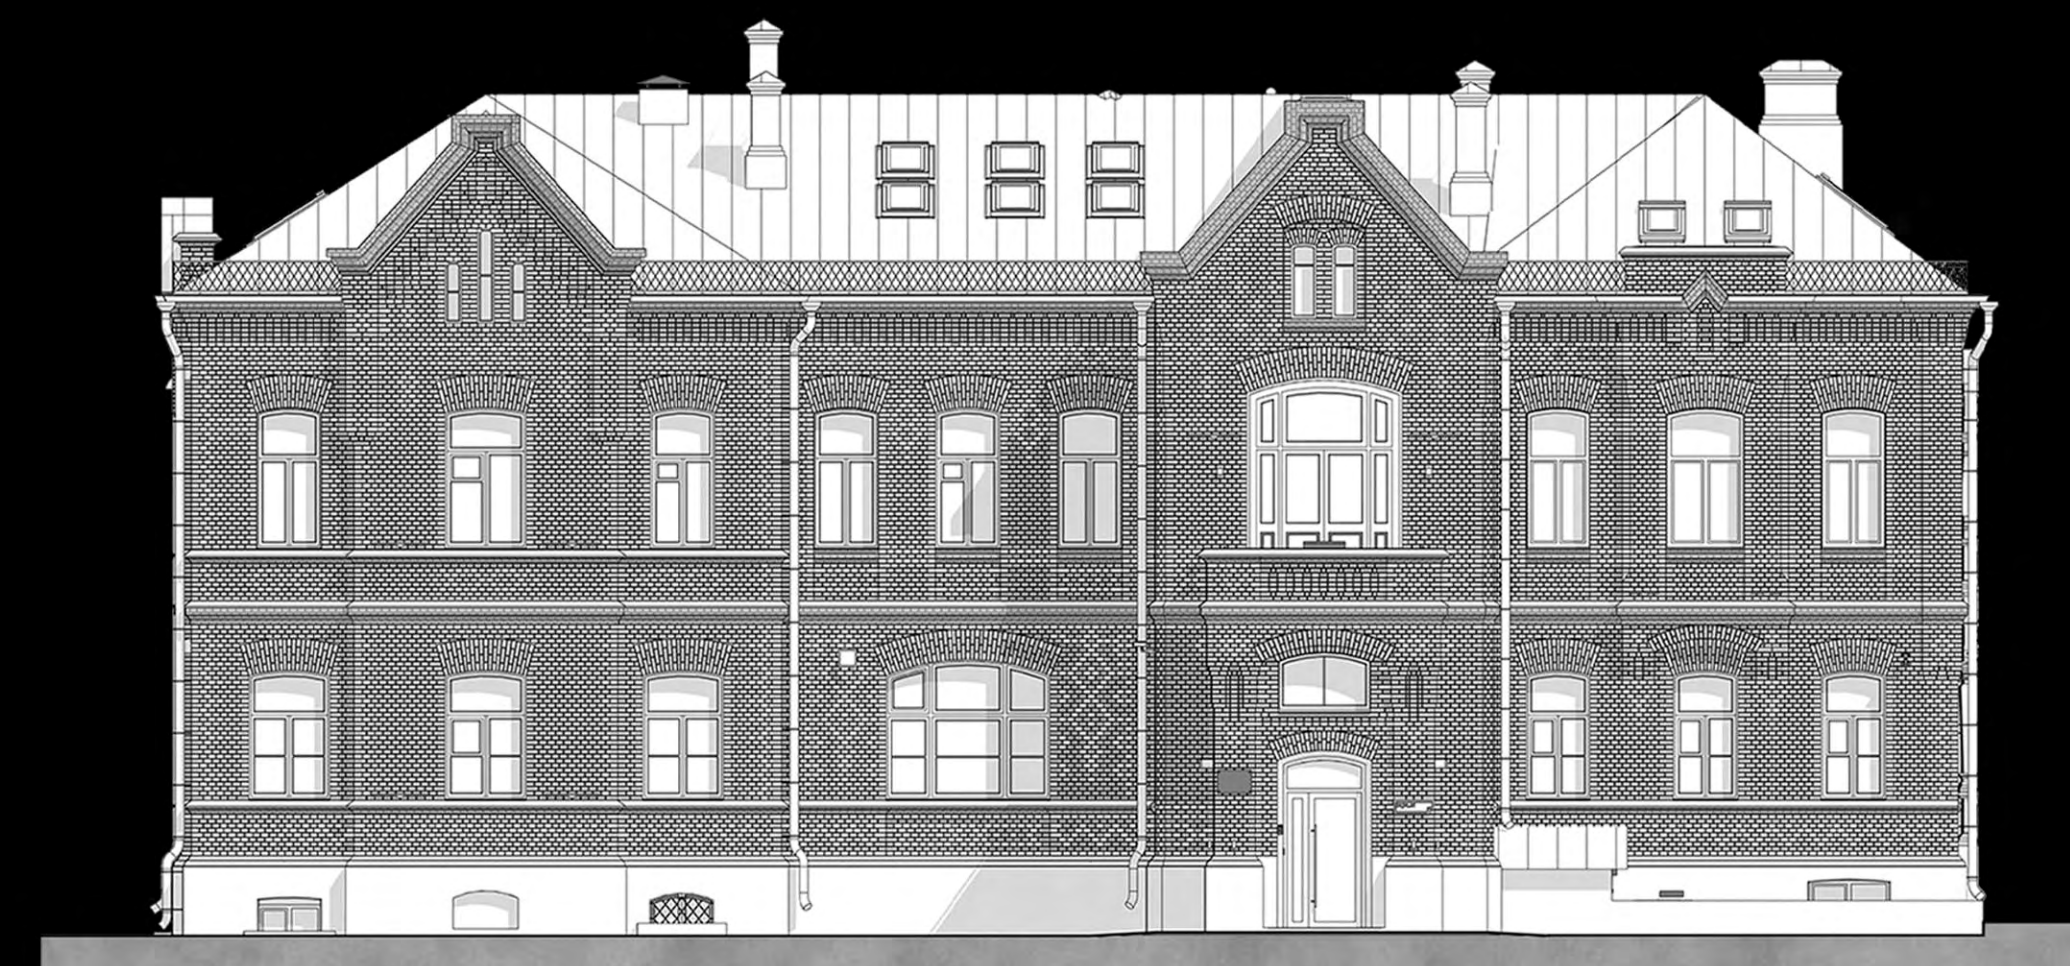

ЮЖНЫЙ ФАСАД




СЕВЕРНЫЙ ФАСАД

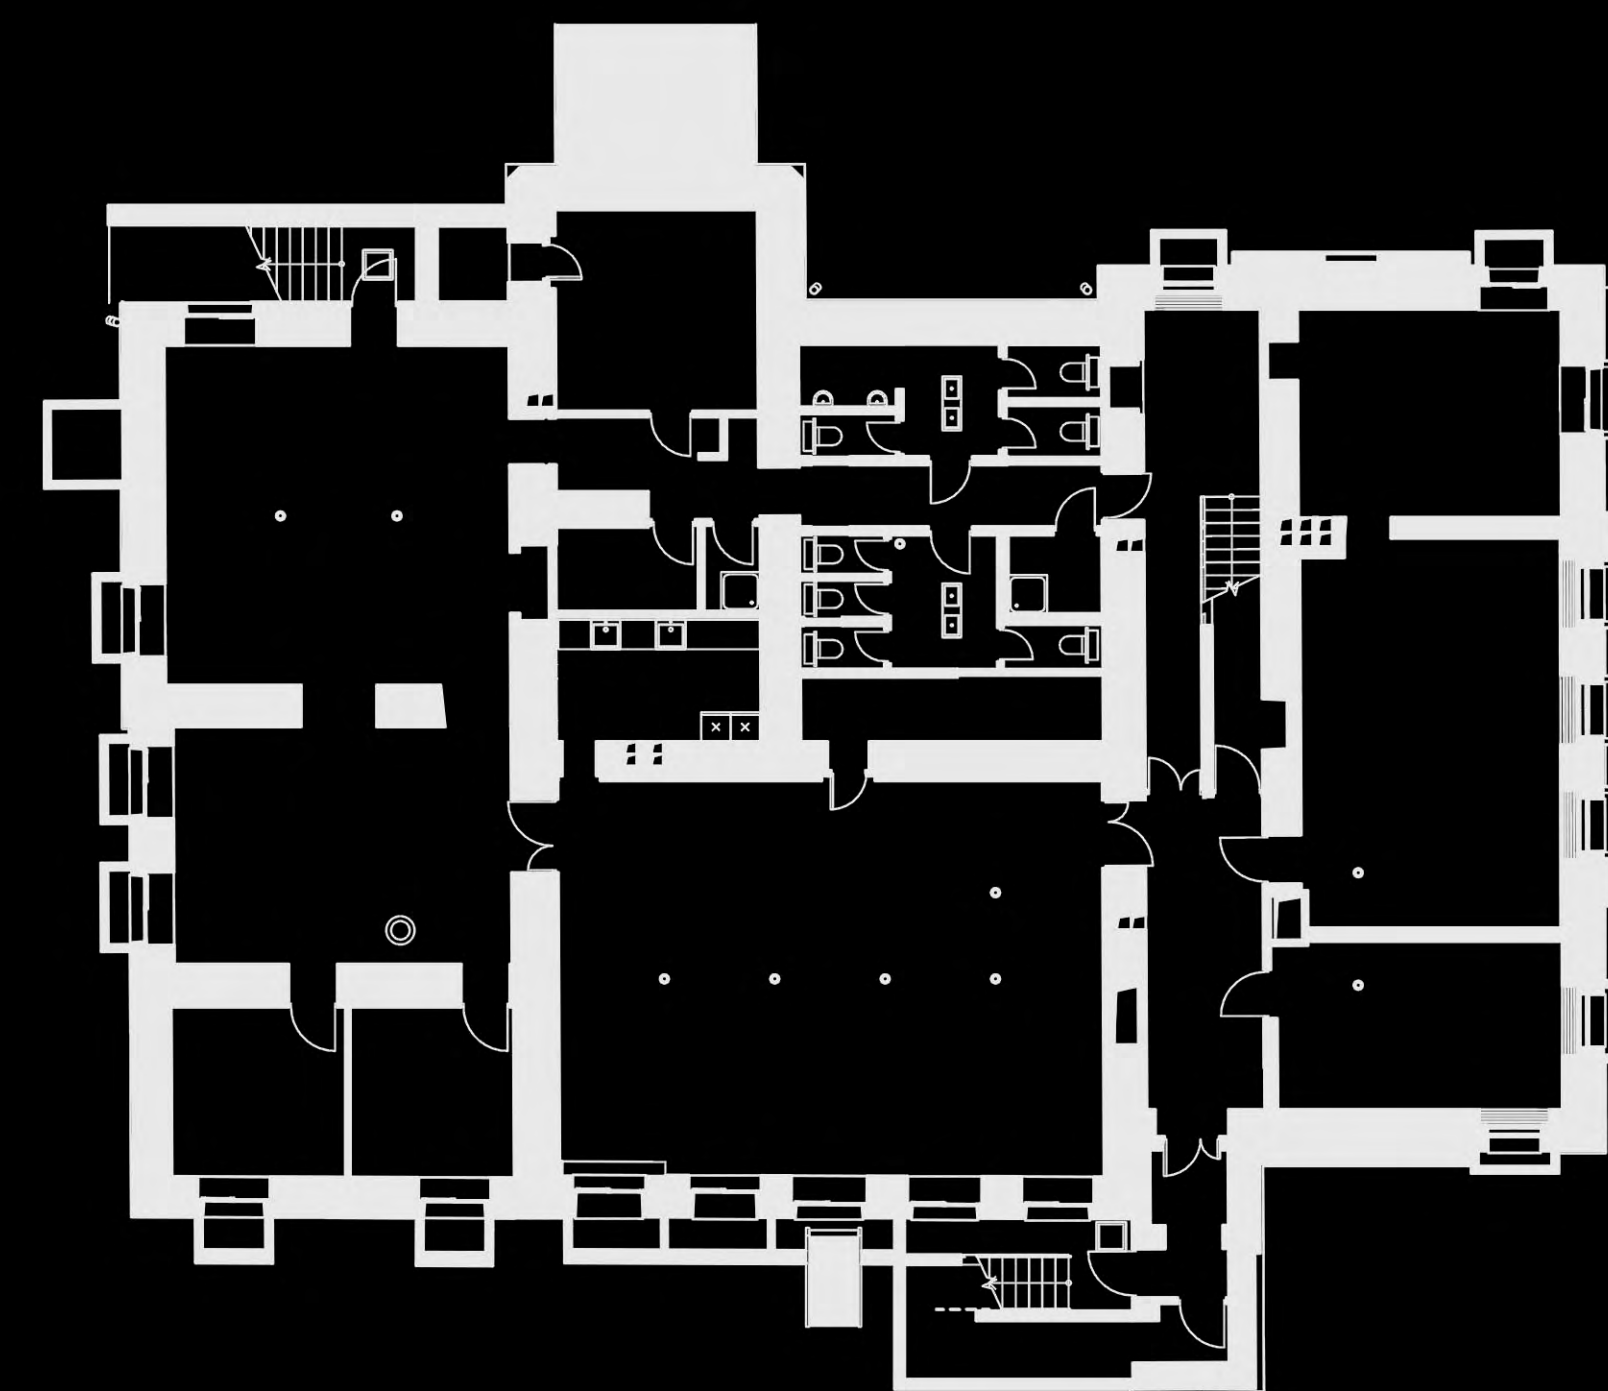

ПЛАН 0 ЭТАЖА



ПЛАН 1 ЭТАЖА

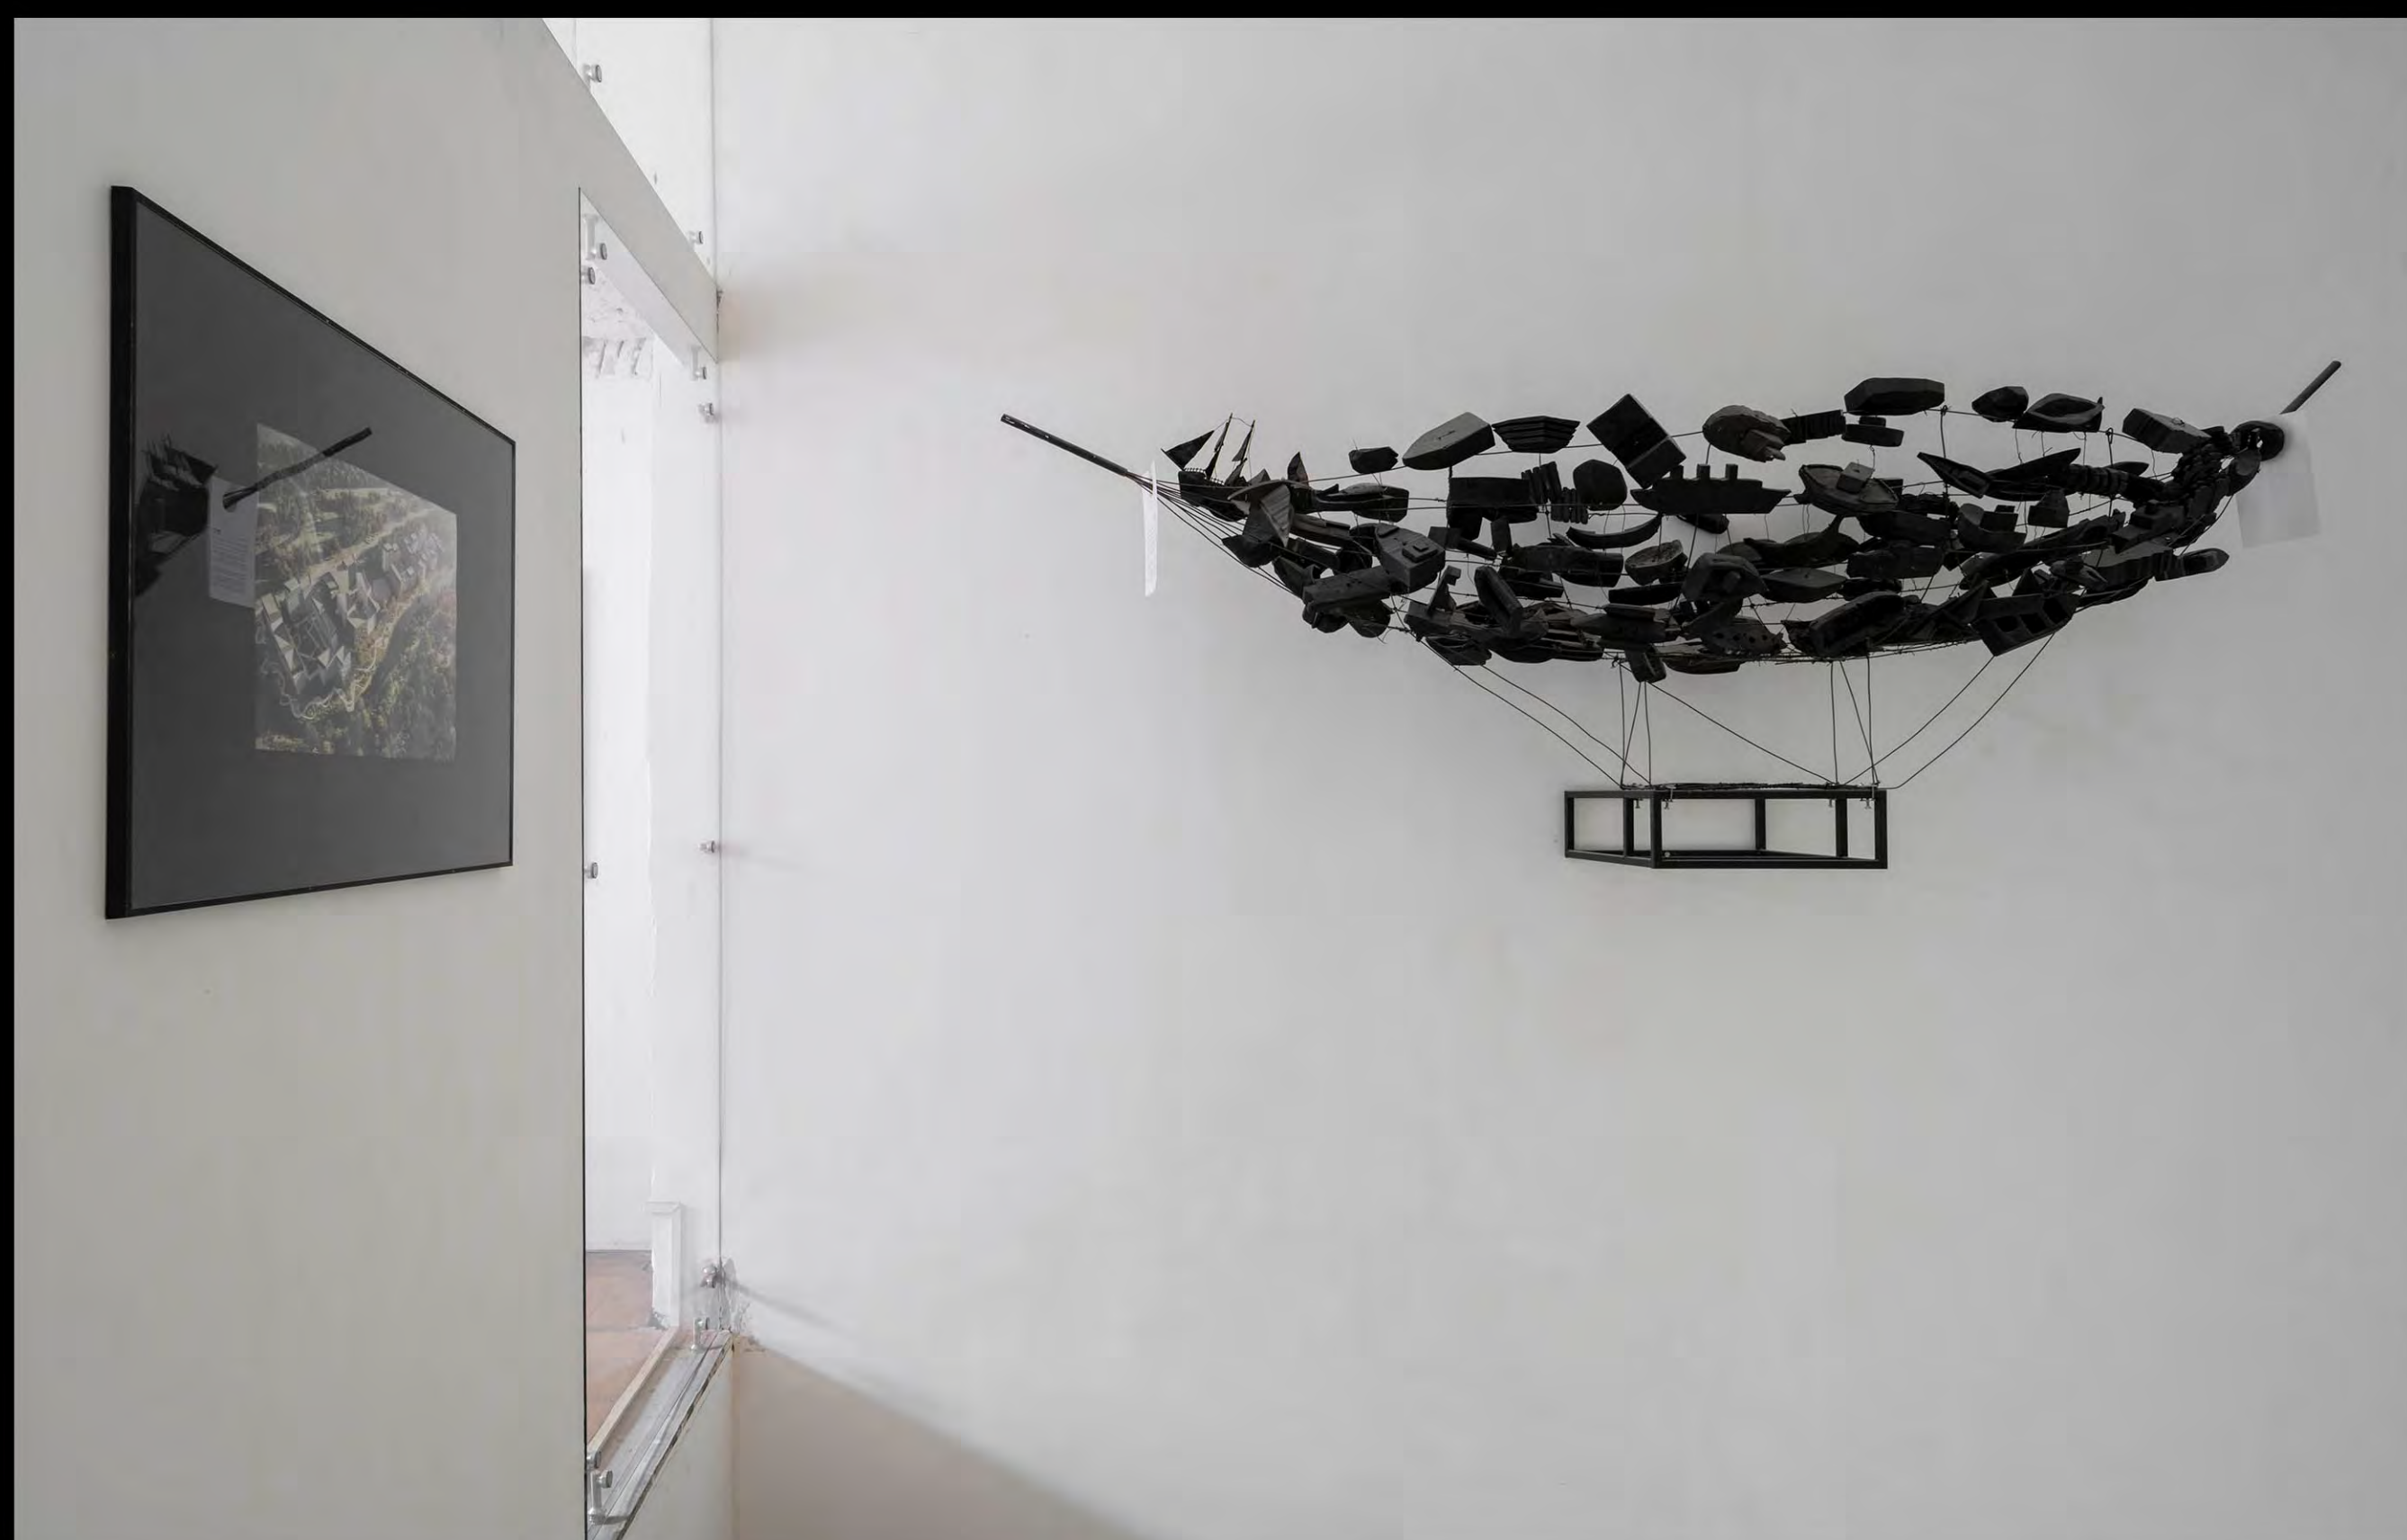

ОФИС АРХИТЕКТУРНОГО БЮРО «КРУПНЫЙ ПЛАН» (KPLN) В ВОССТАНОВЛЕННОМ ОСОБНЯКЕ XIX ВЕКА

Офис архитектурного бюро «Крупный план» (KPLN) расположен в бывшем административном здании Алексеевской насосной станции с квартирой главного инженера, канцелярией и телефонной станцией 1892 года. Архитекторы восстановили уникальные элементы: изразцовую голландскую печь-камин, исторический паркет из четырех пород дерева, чугунные перила каменной лестницы и лепнину на потолке. Проект объединил бережное сохранение наследия и современные офисные решения.

Кирпичный, двухэтажный дом с подвальным помещением общей площадью 1240 кв.метров располагается в Алексеевском районе и признан региональным памятником культурного наследия. Декоративное оформление здания выполнено в «кирпичном стиле», характерном для конца XIX века. Здесь находились кабинеты главного инженера московских водопроводов Владимира Ольденборгера, который и заказал проект этой постройки, а также телефонная станция и канцелярия. Здание полностью сохранило первоначальный объем и декор фасадов, его украшает декоративный фриз с геометрическим узором из белого кирпича.