



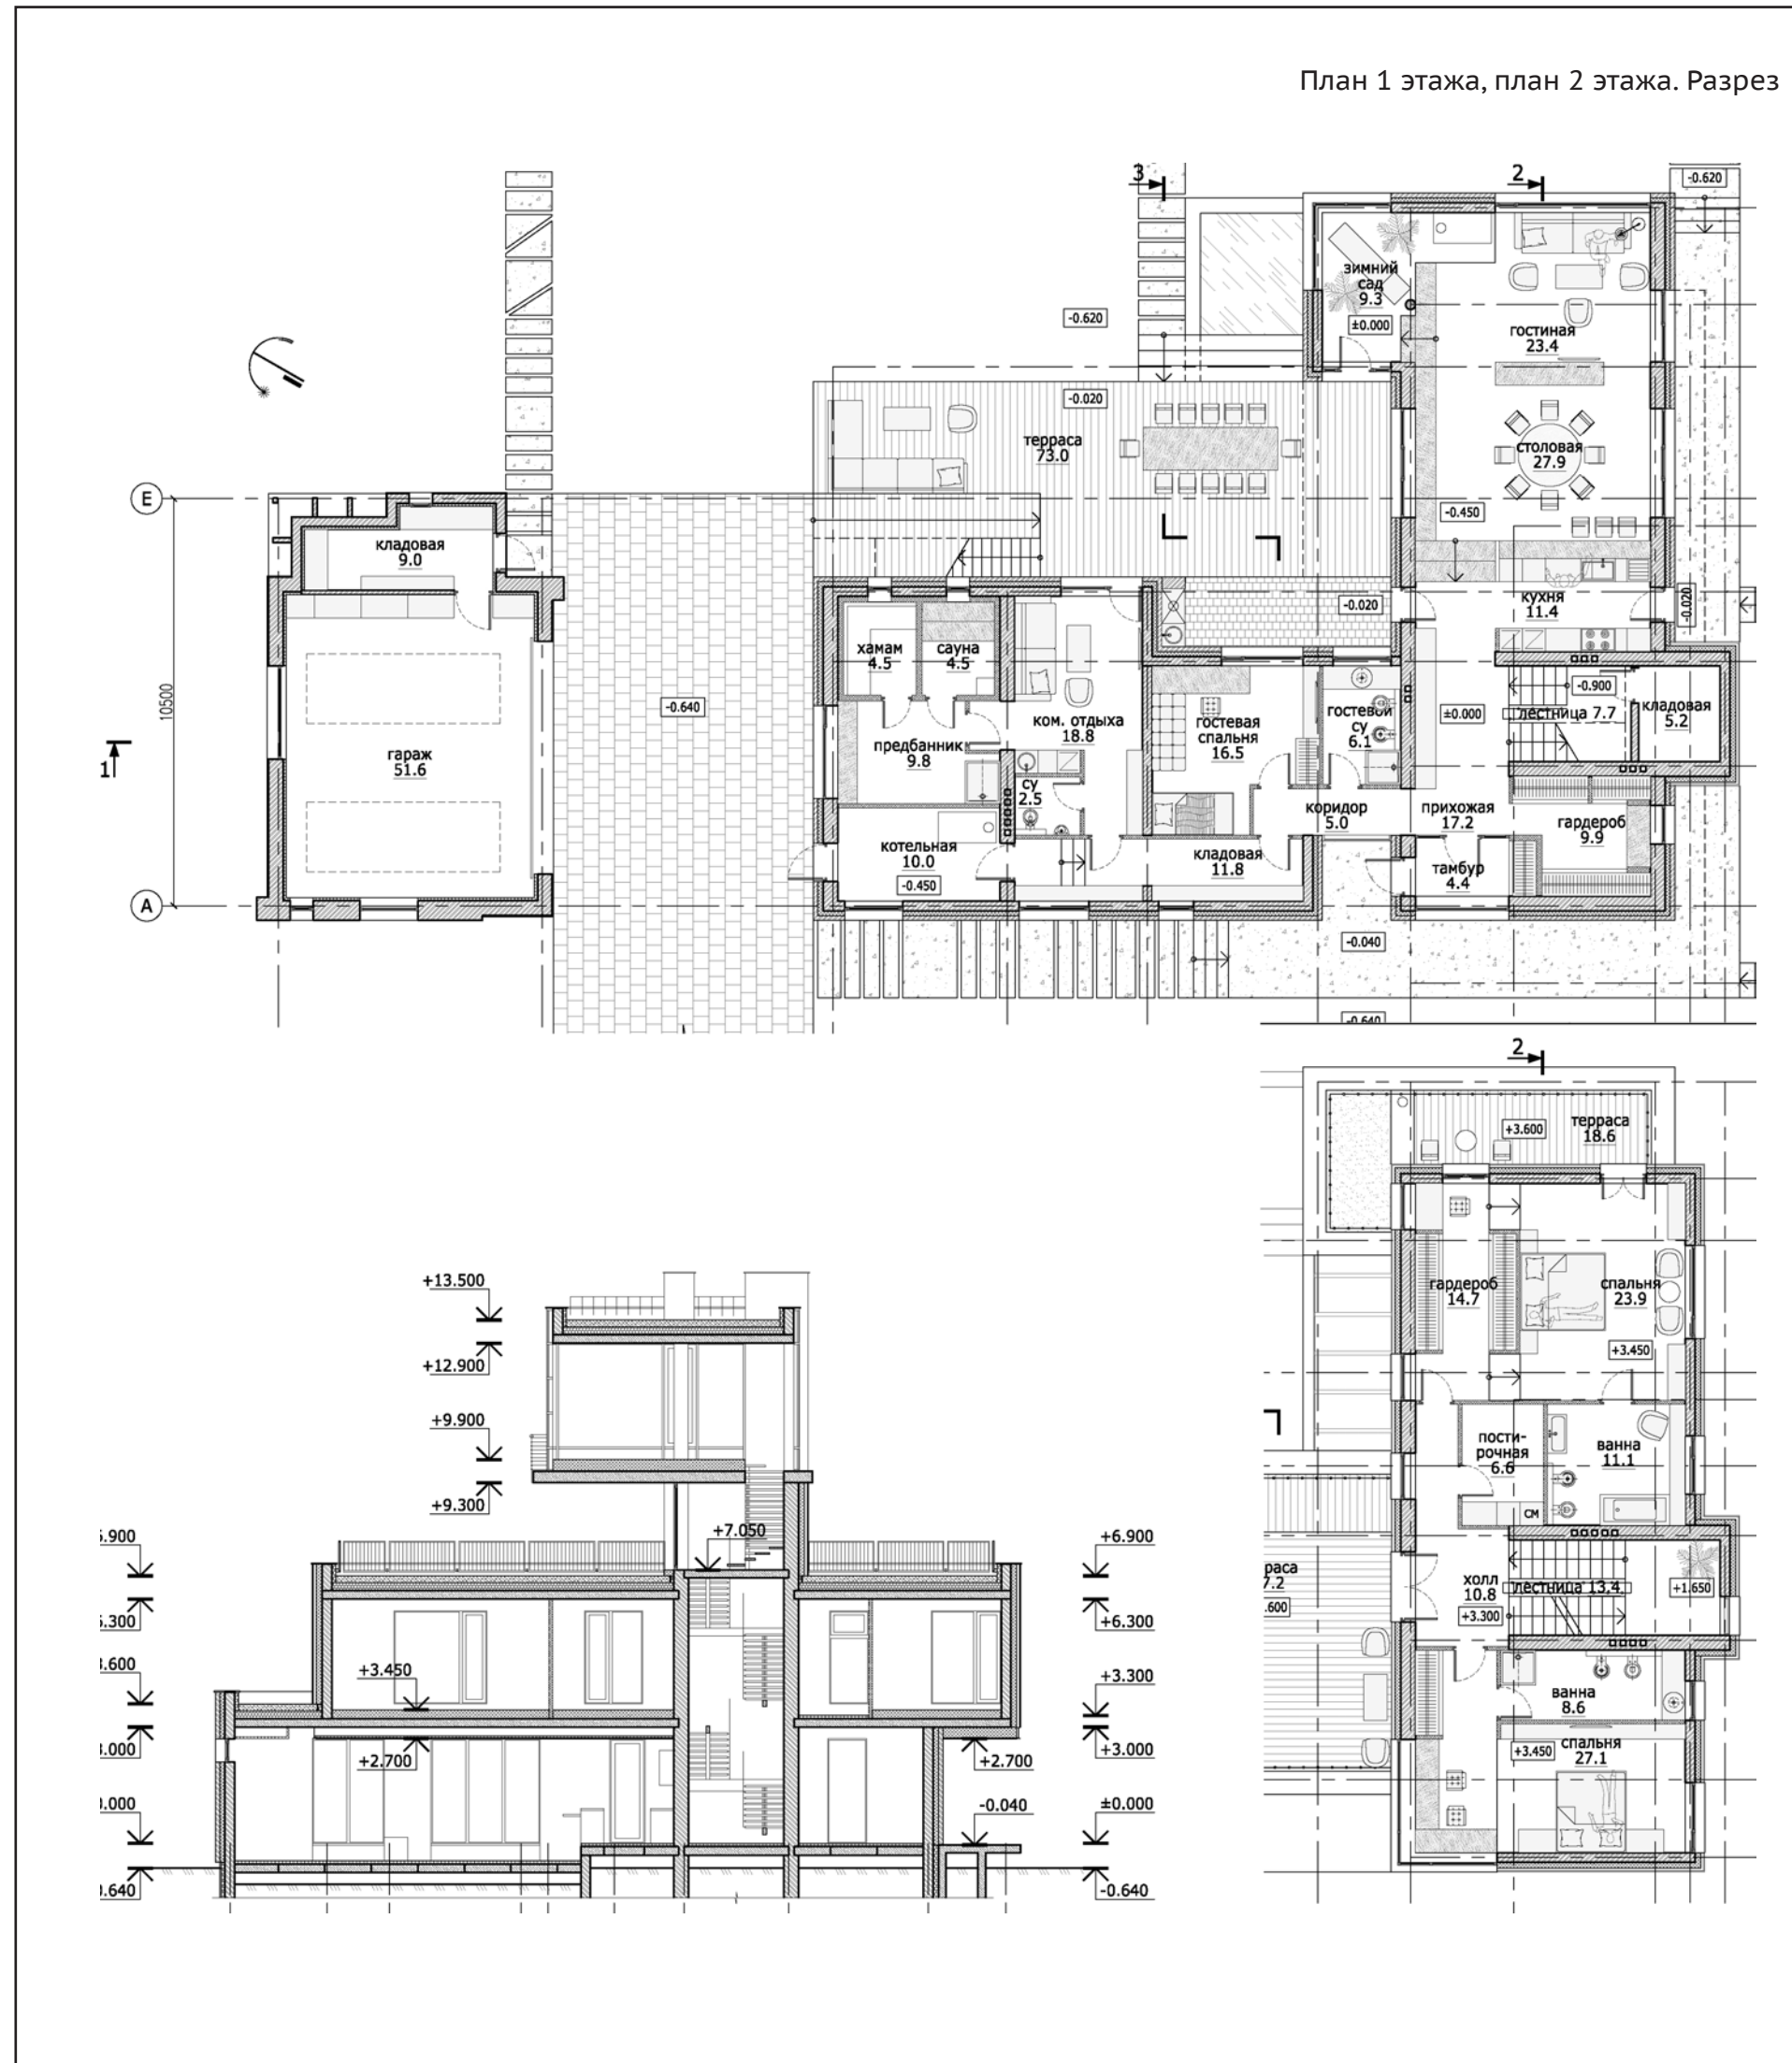

Вид на двор

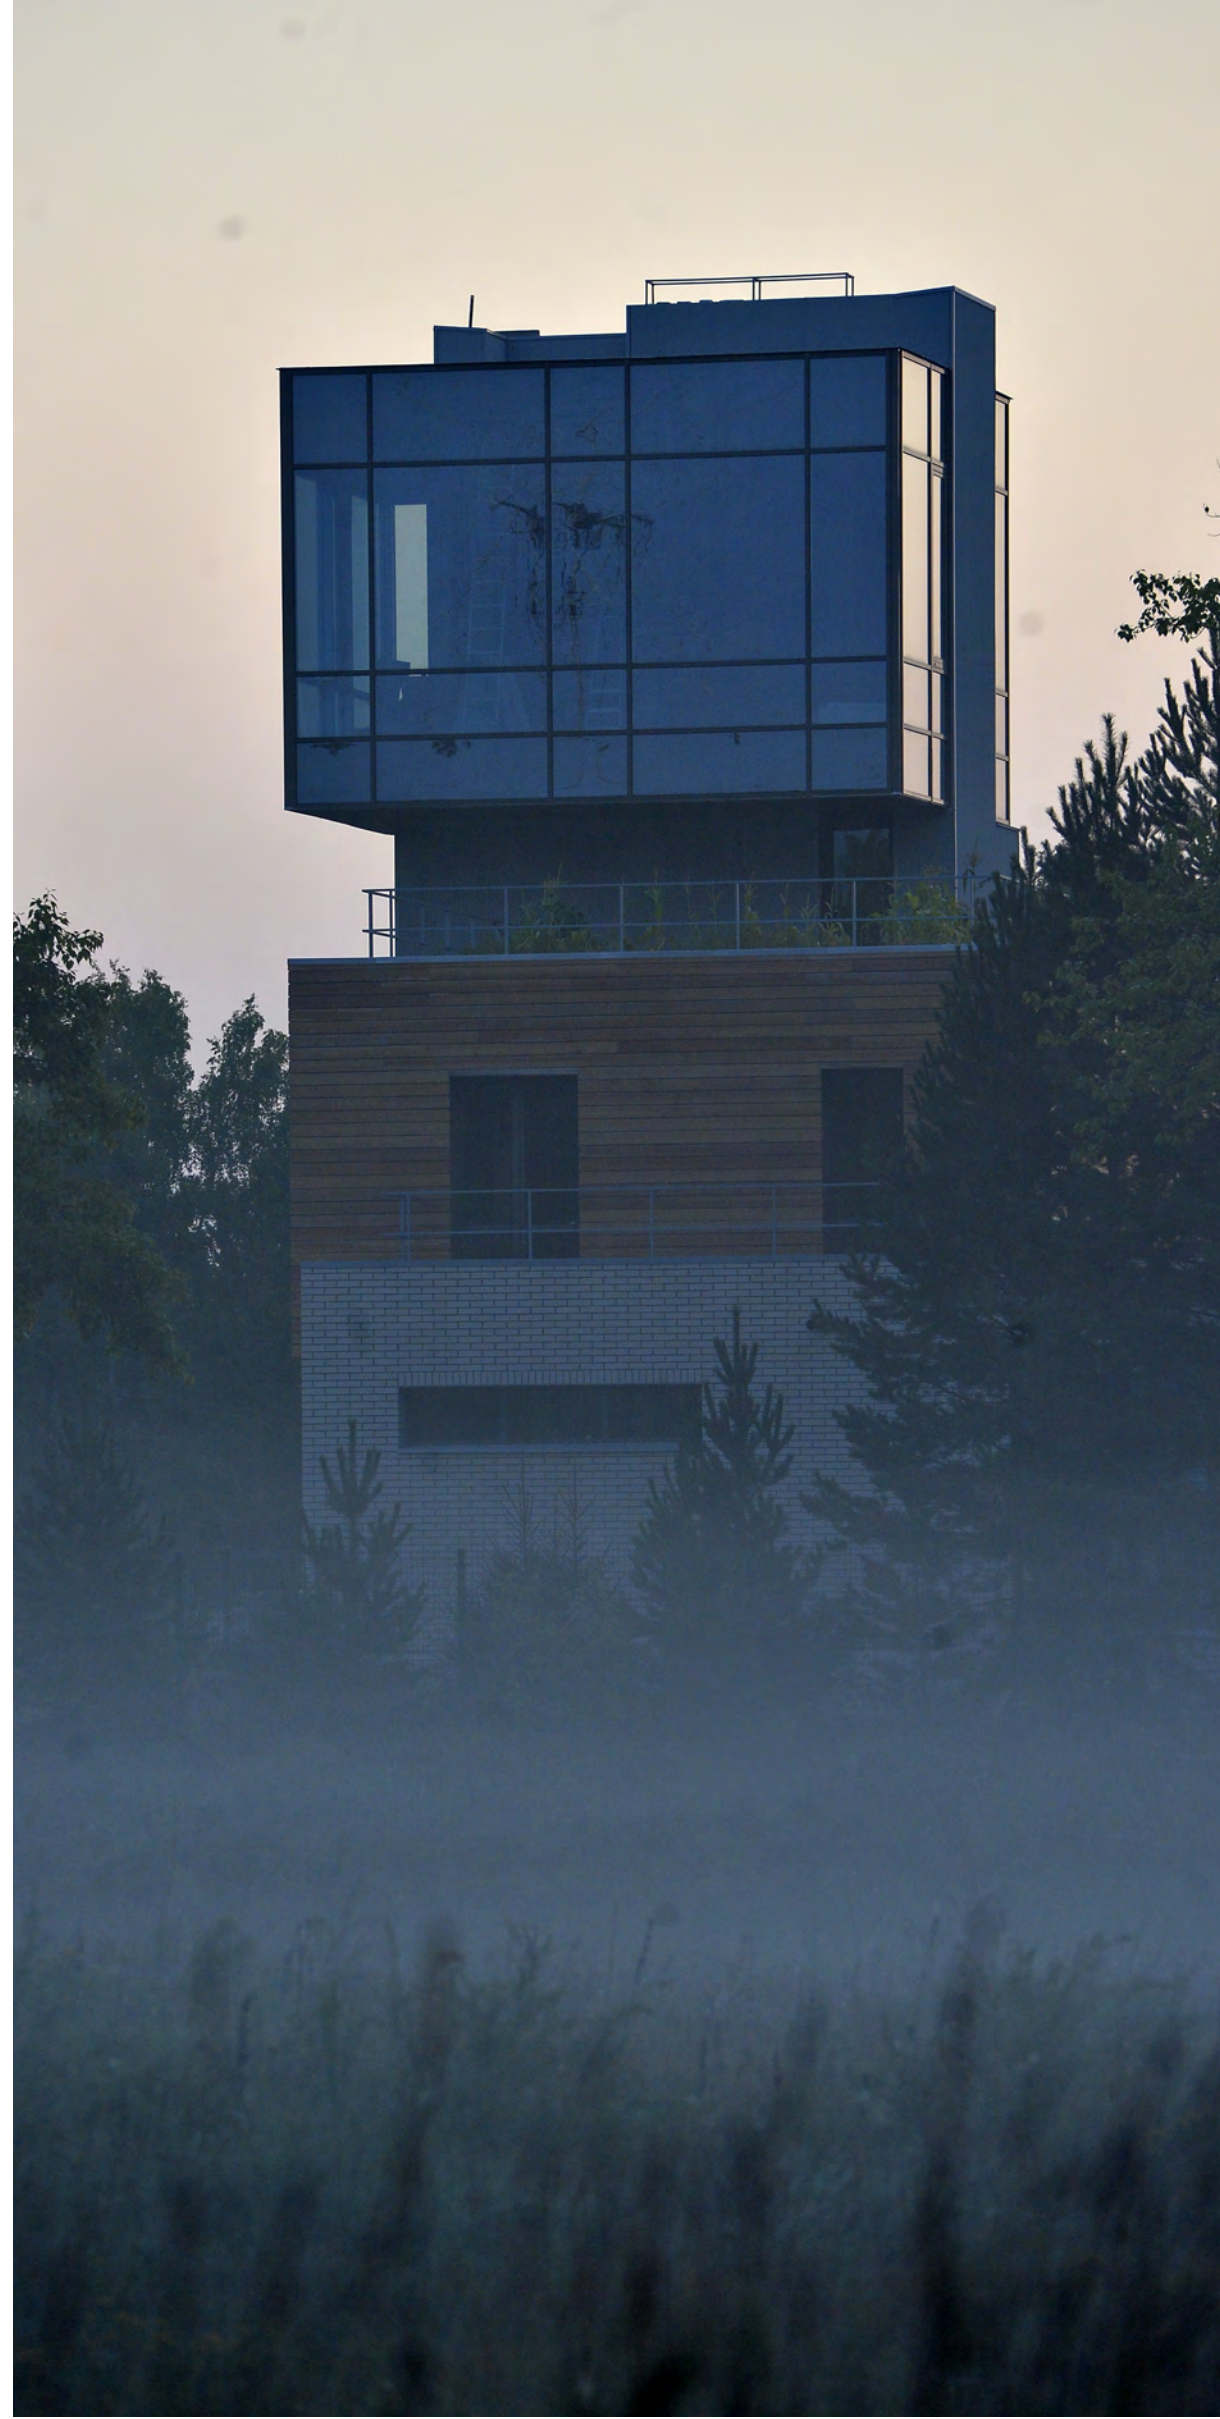

Объёмно-планировочное решение продиктовано угловым участком в конце улицы, выходящей на живописный овраг, и его характеристиками – рельеф относительно плоский, наличие смешанного леса, ориентацией. На основе исходных данных и Задания на проектирование дома решён как угловое одно-трёхэтажное здание. Сформировалось внутреннее «дворовое» пространство, ориентированное на юго-западную сторону и лес. Протяжённая 1-этажная белая кирпичная стена вдоль улицы объединяет гараж на 2 машины с домом через арку навеса, завершается сложной композицией из «деревянного бруска» второго этажа, вертикального акцента лестничной клетки и ступенчатого куба. Во внутреннем углу двора – обширная терраса с небольшим декоративным бассейном и ниша для мини-кухни.

На первом этаже разместились входной вестибюль с гардеробной и кладовой под маршем лестницы, гостиная с кухней - баром, столовой, мягкой зоной с камином и зимним садом. При этом для увеличения высоты гостиной её уровень был выполнен на 45 см ниже уровня вестибюля и кухни. В левом галерейном крыле от входа расположены газовая котельная, оздоровительный блок с сауной, хамам, комнатой отдыха с мини-кухней и санузлом, гостевая спальня и гостевой санузел. На втором этаже запроектированы две спальни, комнаты с ванными и гардеробными, хозяйственная комната. Из холла второго этажа можно выйти на эксплуатируемую кровлю и с неё спуститься по наружной лестнице во двор. В «стеклянном» кубе, «подвешенном» в завершении лестничной клетки – помещение без определённого назначения или, вернее, это может быть и малая гостиная, и дополнительная спальня, и библиотека или кабинет. Для удобства в кубе также размещена мини-кухня и санузел.

Объёмное решение здания строится по динамичной композиции с повышением к углу и на сочетании трёх взаимно-пересекающихся объёмов – протяжённого одноэтажного, деревянного бруска второго этажа и вертикального, облицованного профилированным алюминиевым листом объёма лестничной клетки с «подвешенным» стеклянным кубом. При проектировании трёхметровой консоли было разработано два конструктивных варианта – с металлическими и бетонными конструкциями. В результате был принят железобетонный вариант.

Сложное композиционное решение создаёт различные визуальные ракурсы в зависимости от стороны и точки зрения. Особое внимание при проектировании уделялось архитектурной проработке деталей и облицовке фасадов.

Интерьер выполнен максимально простым, оживающим при естественном, солнечном освещении, с использованием натуральных фактур и цветов материалов – дерева, кирпича, керамики. Акцент во внутреннем пространстве сделан на виды из окон на окружающий ландшафт и изменяющую природу.

ИНДИВИДУАЛЬНЫЙ ЖИЛОЙ ДОМ (КОТТЕДЖ) «ЗЕМЛЯНИЧНАЯ ПОЛЯНА»

В ПОС. «ТИХАЯ РЕЧКА» ОМСКОГО РАЙОНА ОМСКОЙ ОБЛАСТИ

Эскизный проект. Рабочий проект. Авторы: Фрейдин О.М., Апатин Н.С., конструкторы: Музыка А.О., Зеленский А.В., Зеленский Д.А., ГИП Лагуточкина О.В.

