

ЖИЛОЙ КОМПЛЕКС «ГРАНД КВАРТАЛ» ЦЕНТРАЛЬНЫЙ КВАРТАЛ

Г. ТЮМЕНЬ
2020-2021 Г. ЗАВЕРШЕНИЕ СТРОИТЕЛЬСТВА В 2023 Г.
АВТОРСКИЙ СОСТАВ - АНДРЕЙ ЧУЙКОВ, НИКОЛАЙ ВАГАНОВ, ВИТАЛИЙ НЕЧХАЕВ, АНДРЕЙ ШУШЛЕБИН, ДАРЬЯ ПЕРМЯКОВА, АРТУР НОВОПАШИН, АЛИНА САФИНА, КРИСТИНА МИХАЙЛОВА, ОЛЕГ ГАВРИЛОВ, АЛЕКСАНДРА СУББОТИНА, АНДРЕЙ ВОРОНКОВ, ЕЛЕНА БЕЛЕВА,

СХЕМА СИТУАЦИОННОГО ПЛАНА



СХЕМА ГЕНЕРАЛЬНОГО ПЛАНА



АКСОНОМЕТРИЧЕСКИЙ ВИД

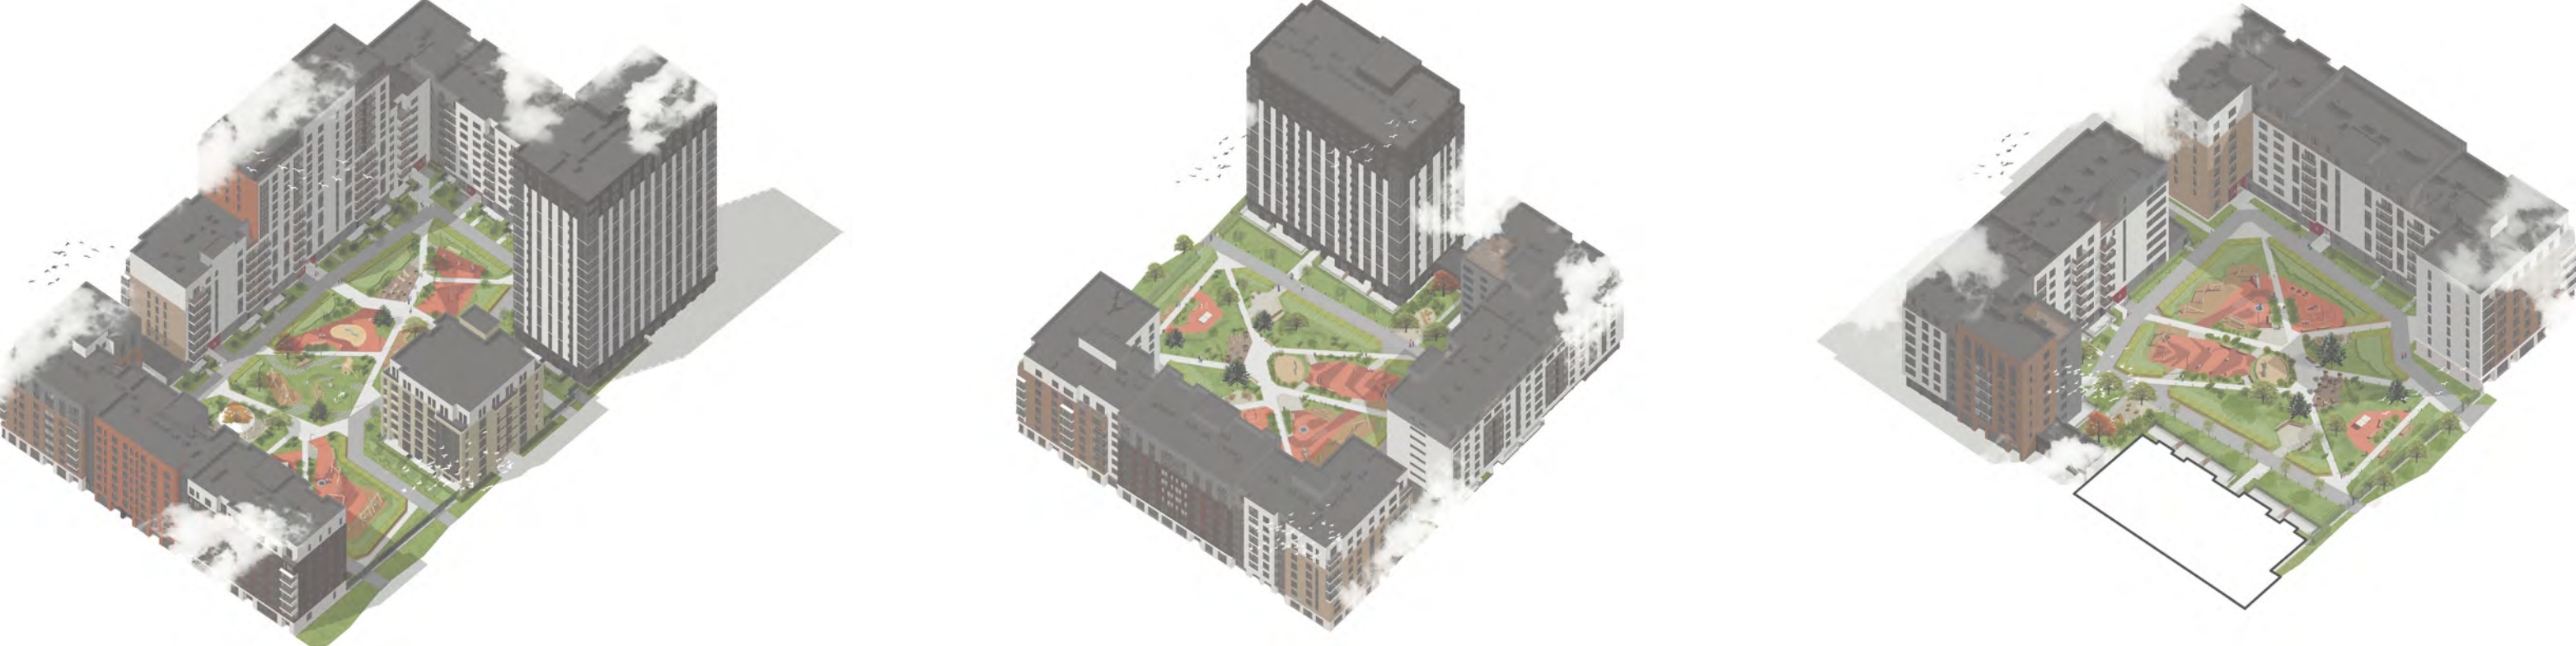


СХЕМА ПЛАНА ТИПОВОГО ЭТАЖА СЕКЦИИ С1

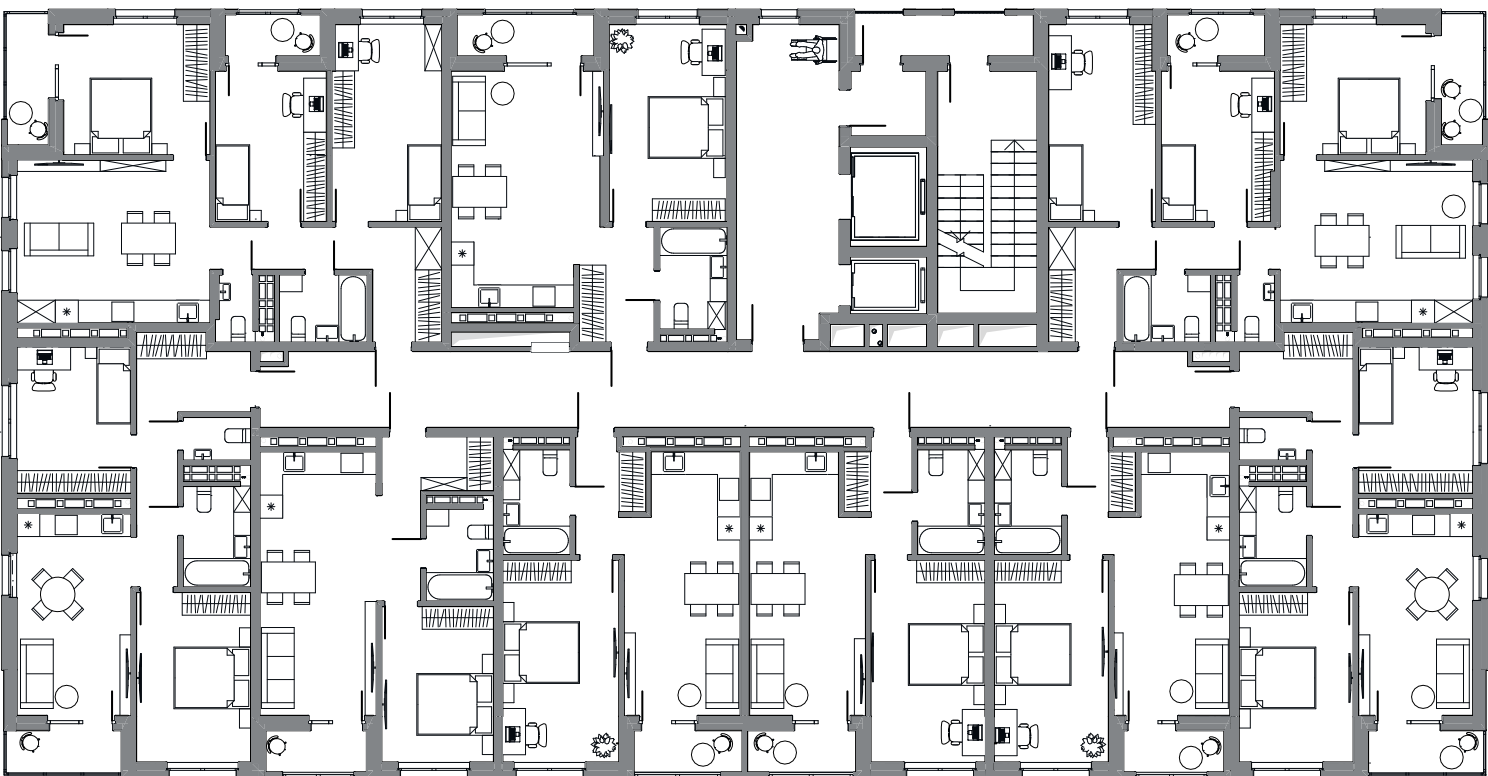


СХЕМА ПЛАНА ТИПОВОГО ЭТАЖА СЕКЦИИ С14

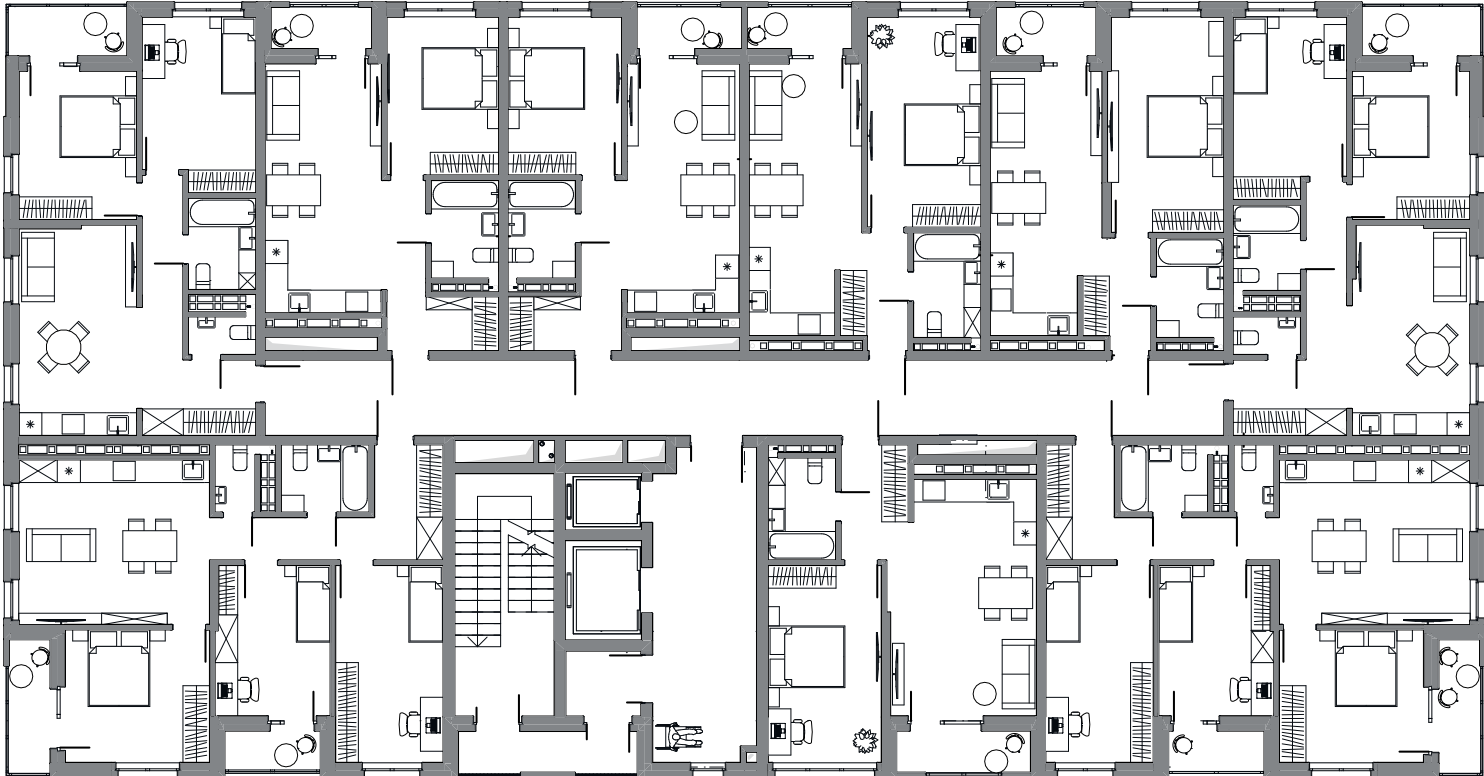


СХЕМА ПЛАНА ТИПОВОГО ЭТАЖА СЕКЦИИ С11

