

ЖИЛОЙ КОМПЛЕКС «ТОВАРНЫЙ ДВОР»

Г. ЕКАТЕРИНБУРГ
2025 Г.
АВТОРСКИЙ СОСТАВ : АНДРЕЙ ЧУЙКОВ, ЕВГЕНИЙ РОСИНСКИЙ, ЕЛЕНА БЕЛЁВА, ИЛЬЯ ХУДЯКОВ,
ДМИТРИЙ ТОПОРОВ, АЛЁНА МИГАЛЁВА, ОЛЬГА ЗВЯГИНА, ОЛЕГ ГАВРИЛОВ, ИРИНА ПОЛЯКОВА,
АННА БОГДАНОВА






🕒 СХЕМА СИТУАЦИОННОГО ПЛАНА


ФОРМИРОВАНИЕ ЗАМКНУТОГО КВАРТАЛА

ФОРМИРОВАНИЕ АКЦЕНТНЫХ ОБЪЕМОВ


ФОРМИРОВАНИЕ АКЦЕНТНОЙ ПЛАСТИКИ

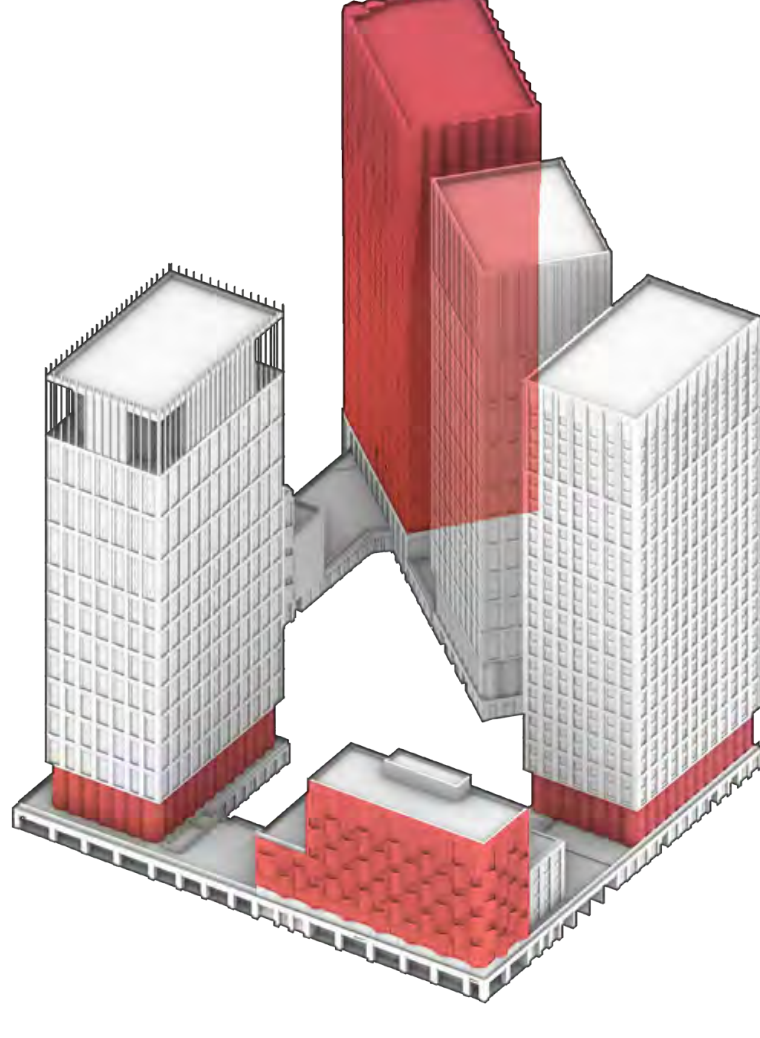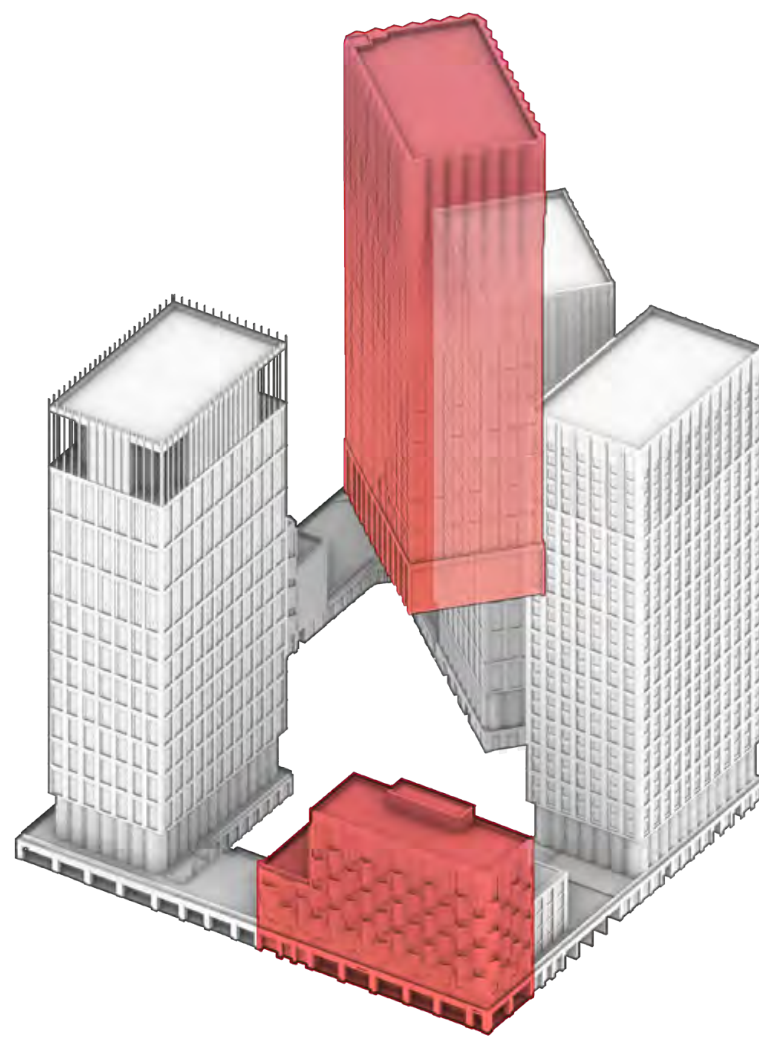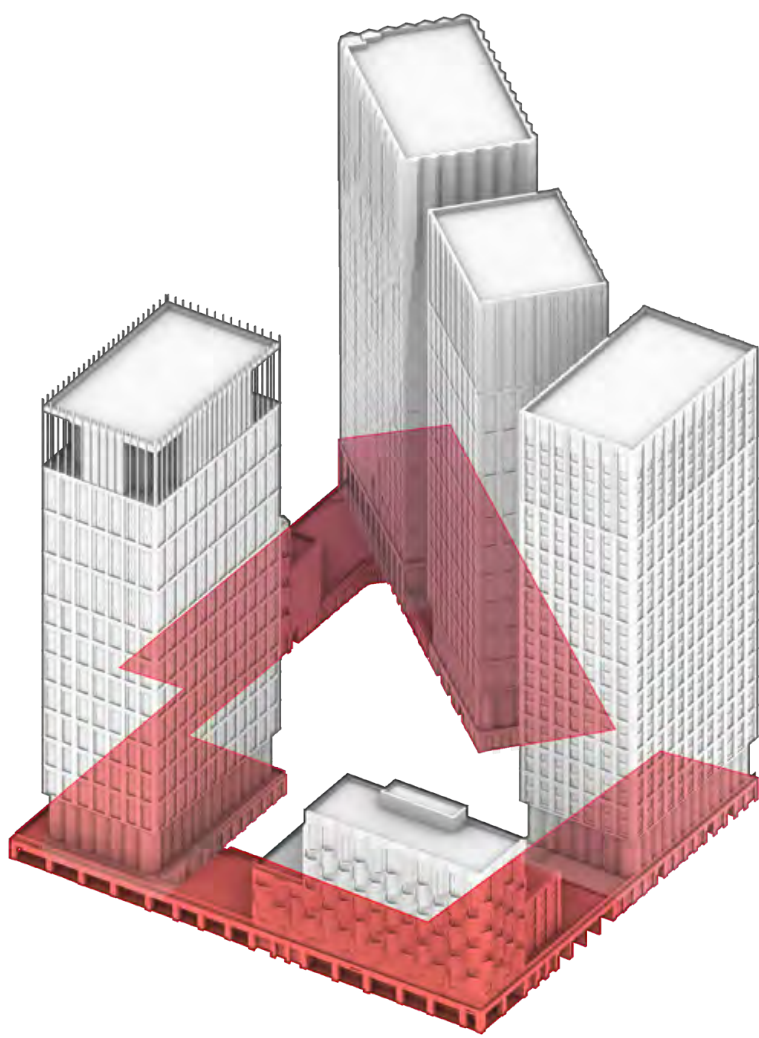


ПЛАН ТИПОВОГО ЭТАЖА С6

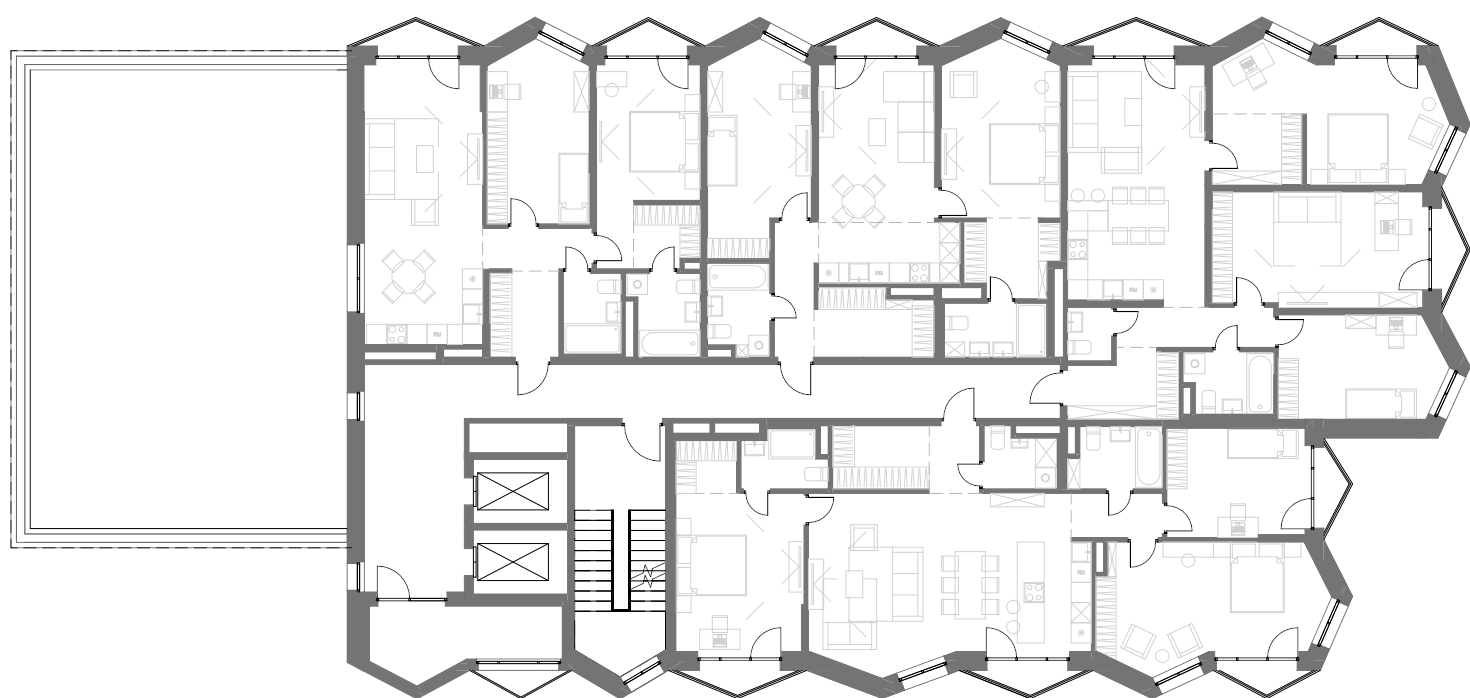

ПЛАН ТИПОВОГО ЭТАЖА С4

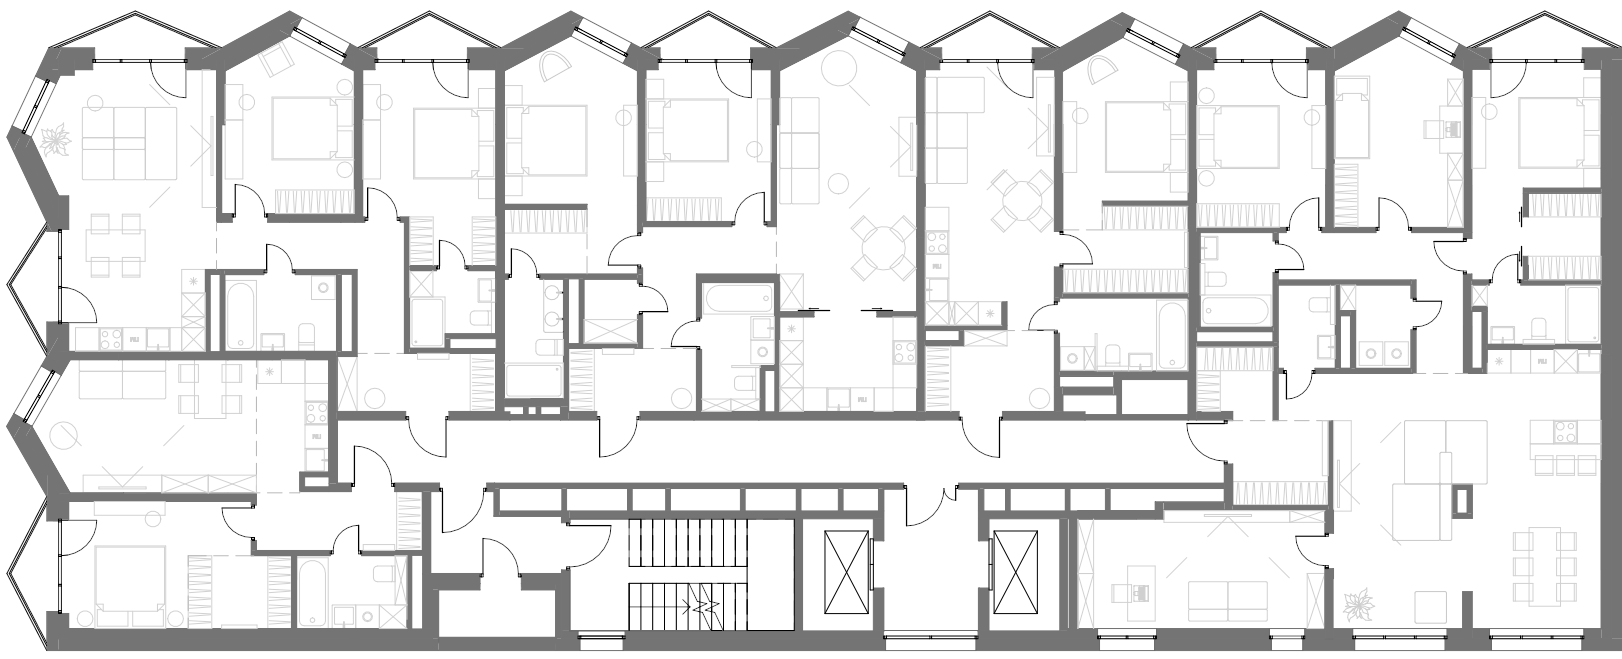

🕒 СВОДНЫЙ ПЛАН 1 ЭТАЖЕЙ СОВМЕЩЕННЫЙ С ПЛАНОМ БЛАГОУСТРОЙСТВА

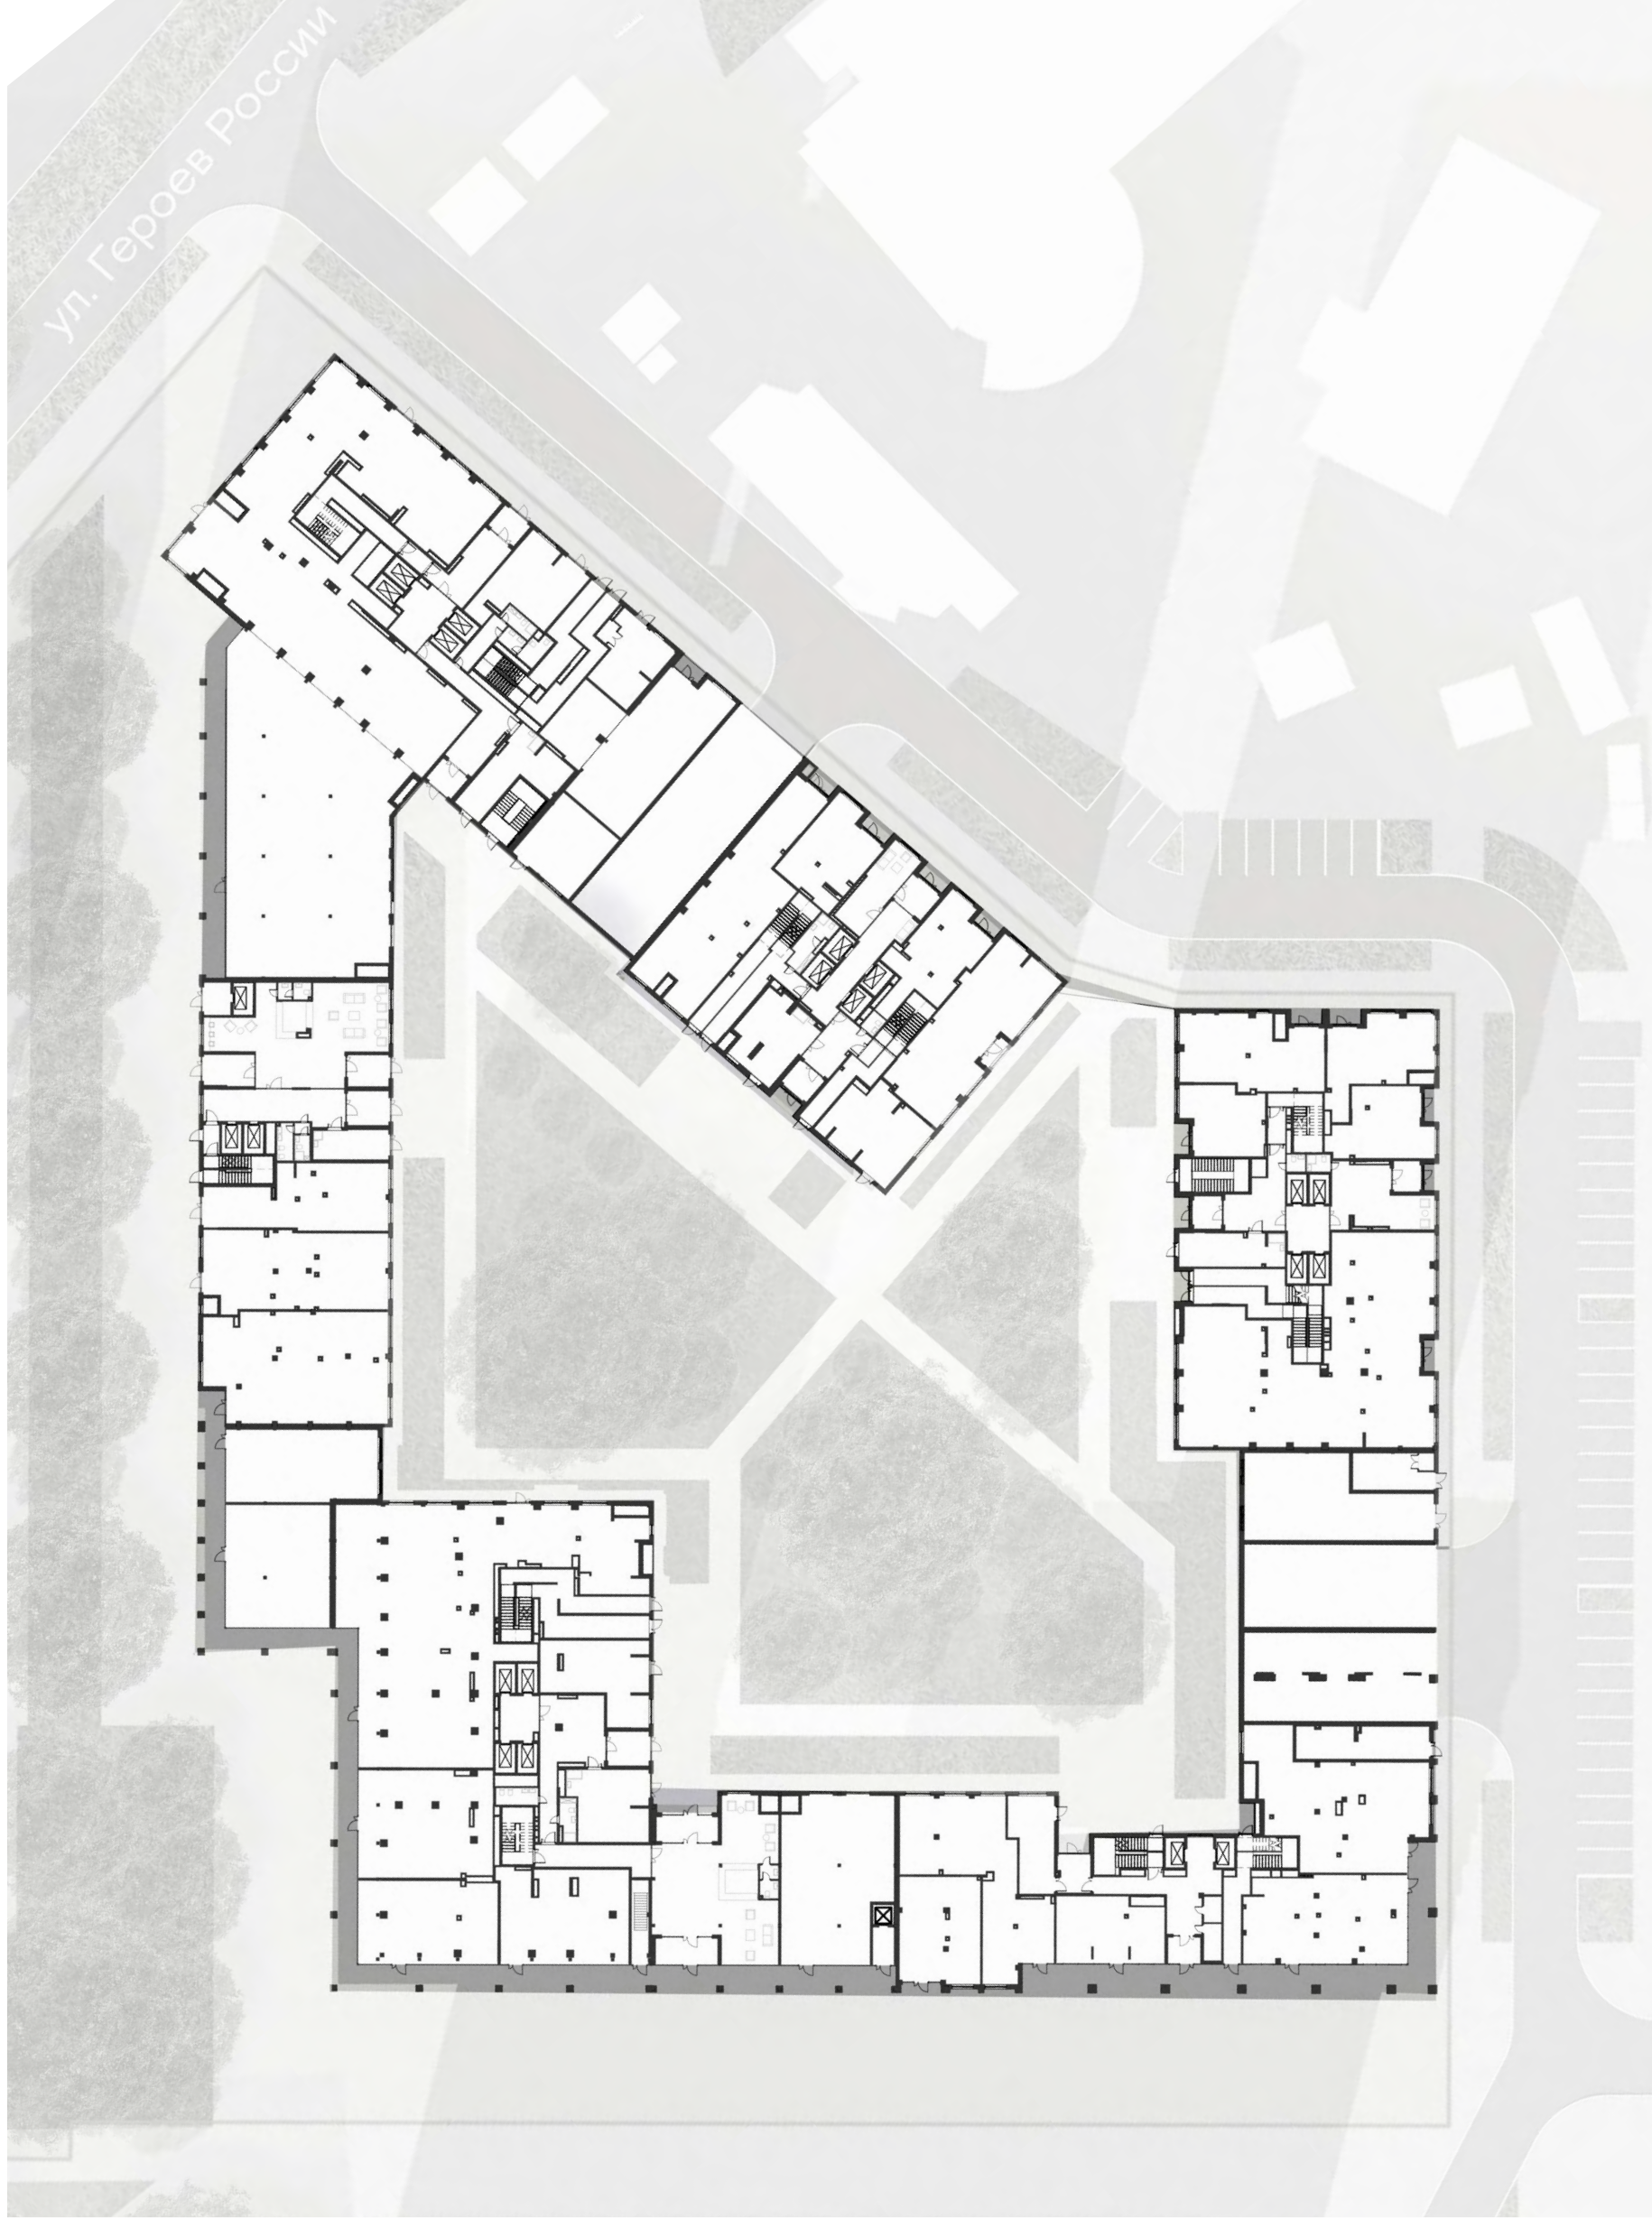

🕒 СВОДНЫЙ ПЛАН ТИПОВЫХ ЭТАЖЕЙ

