

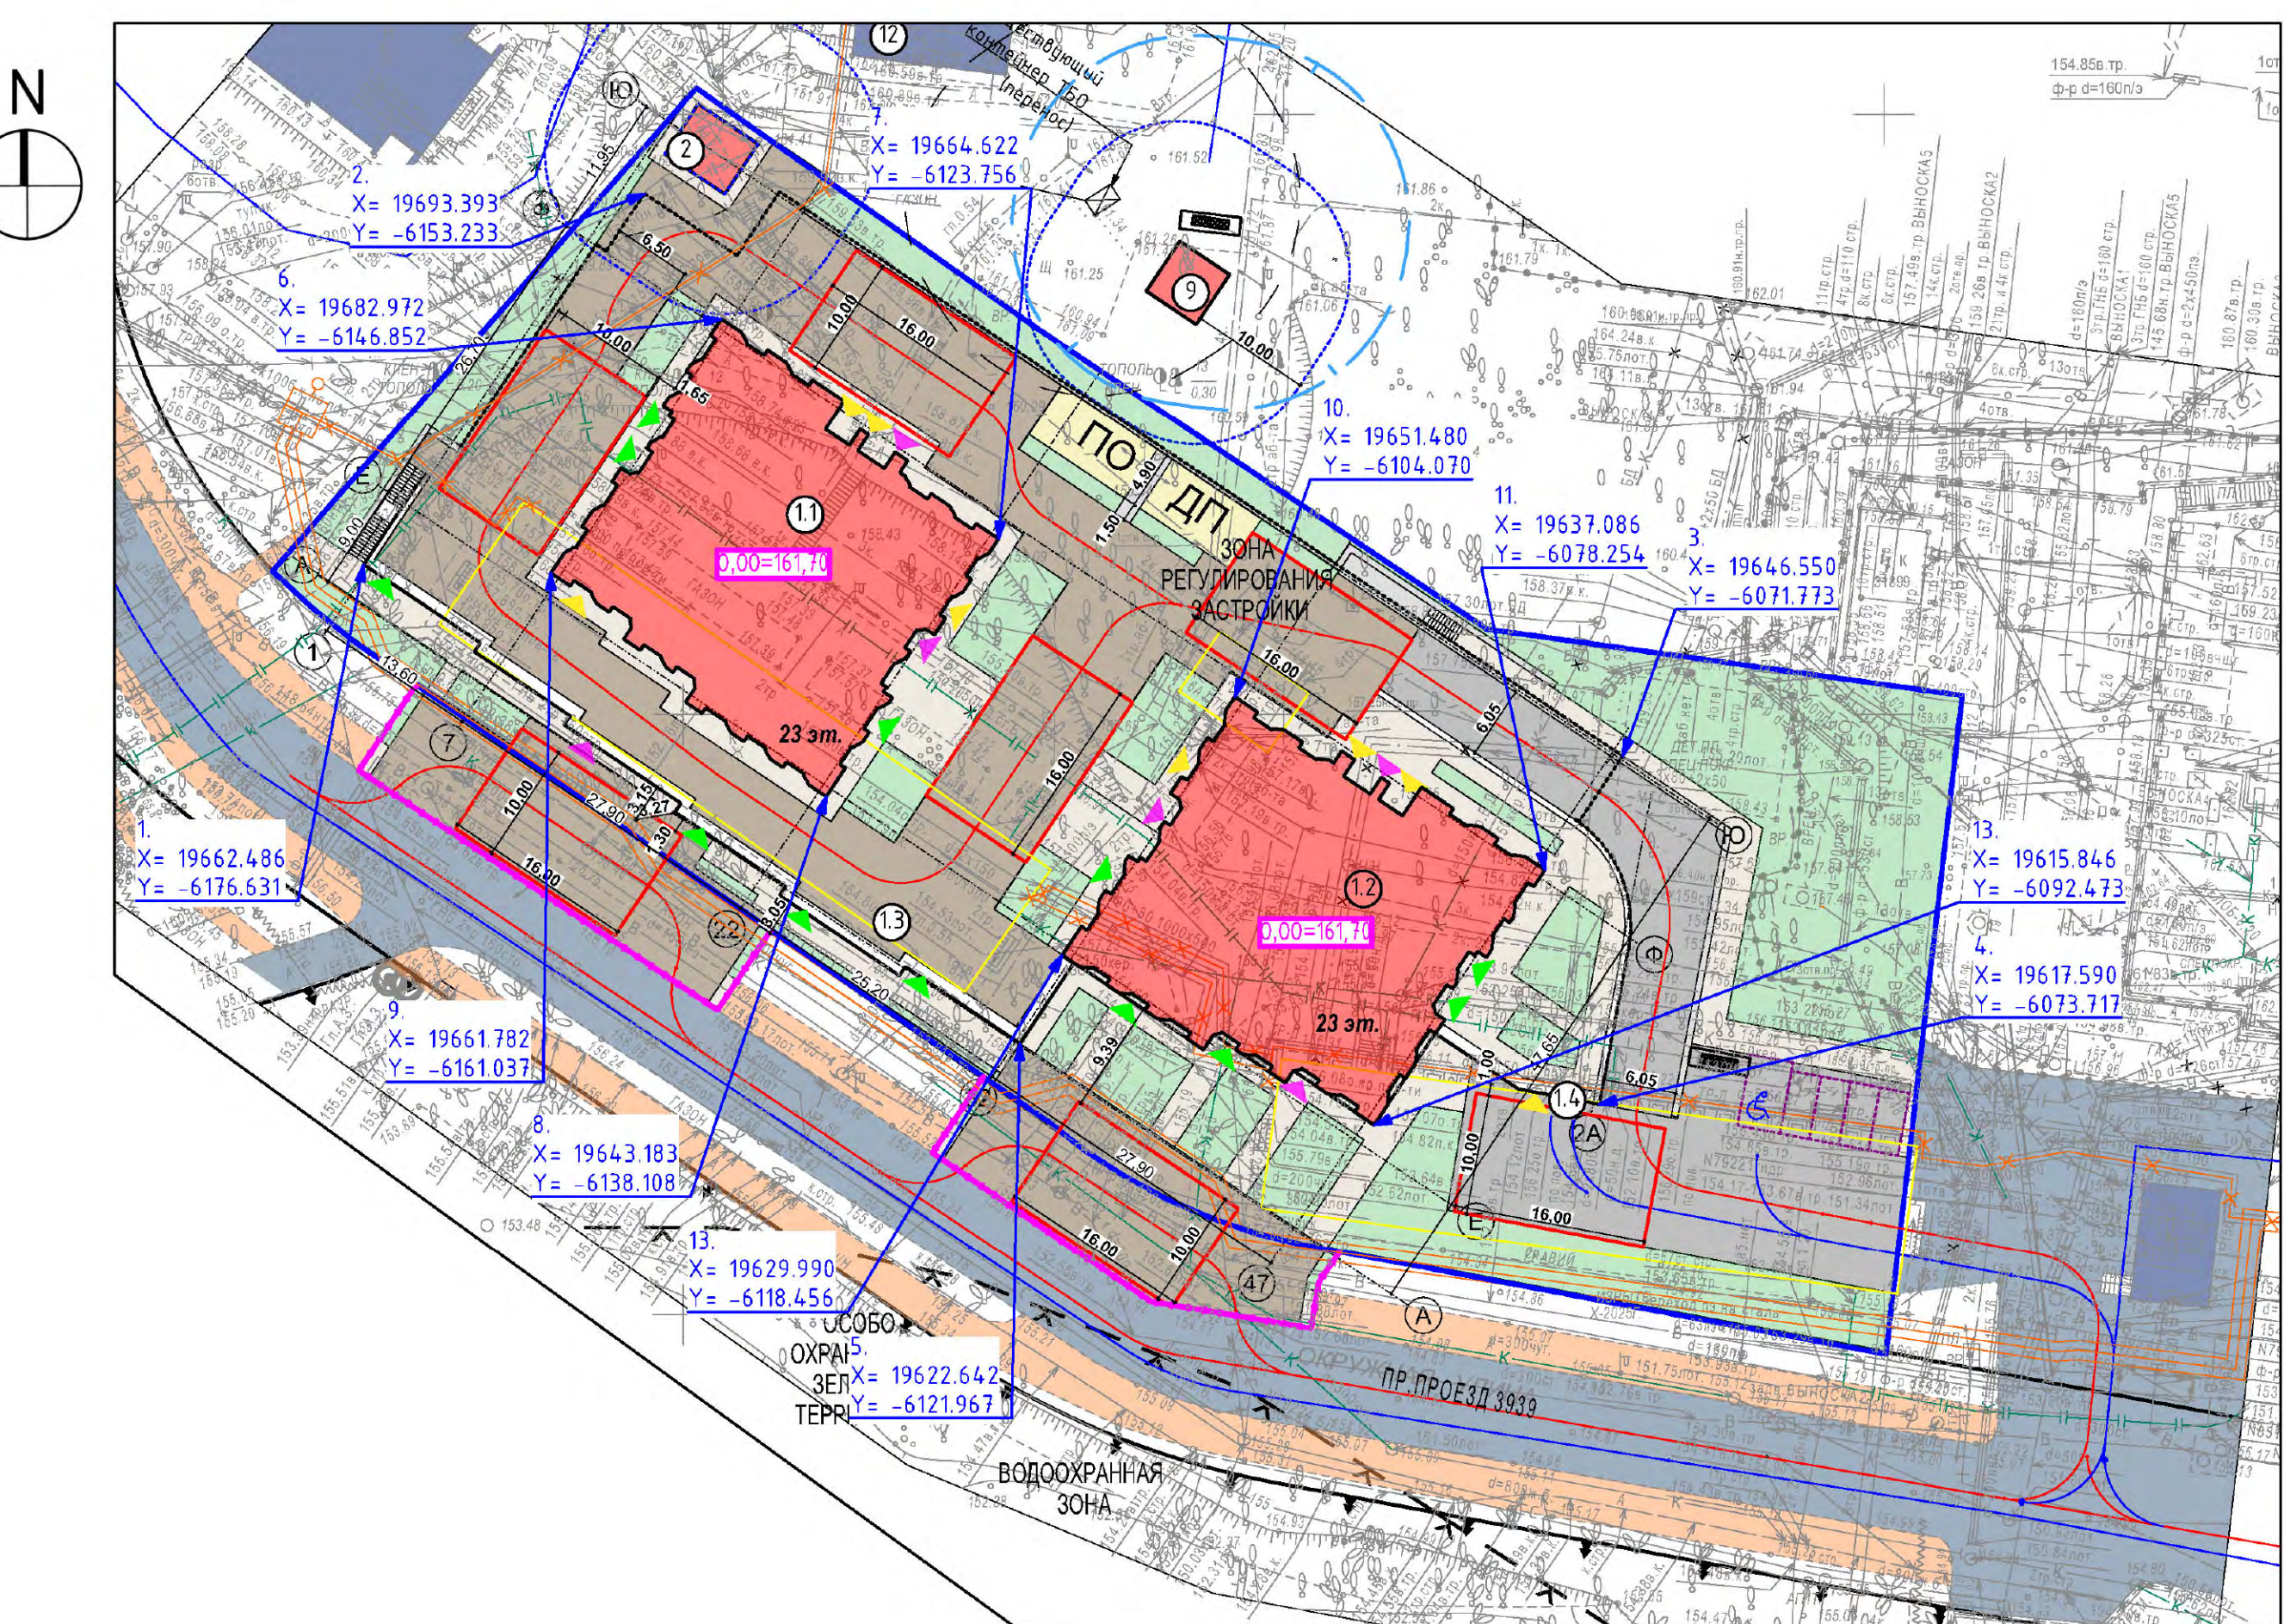
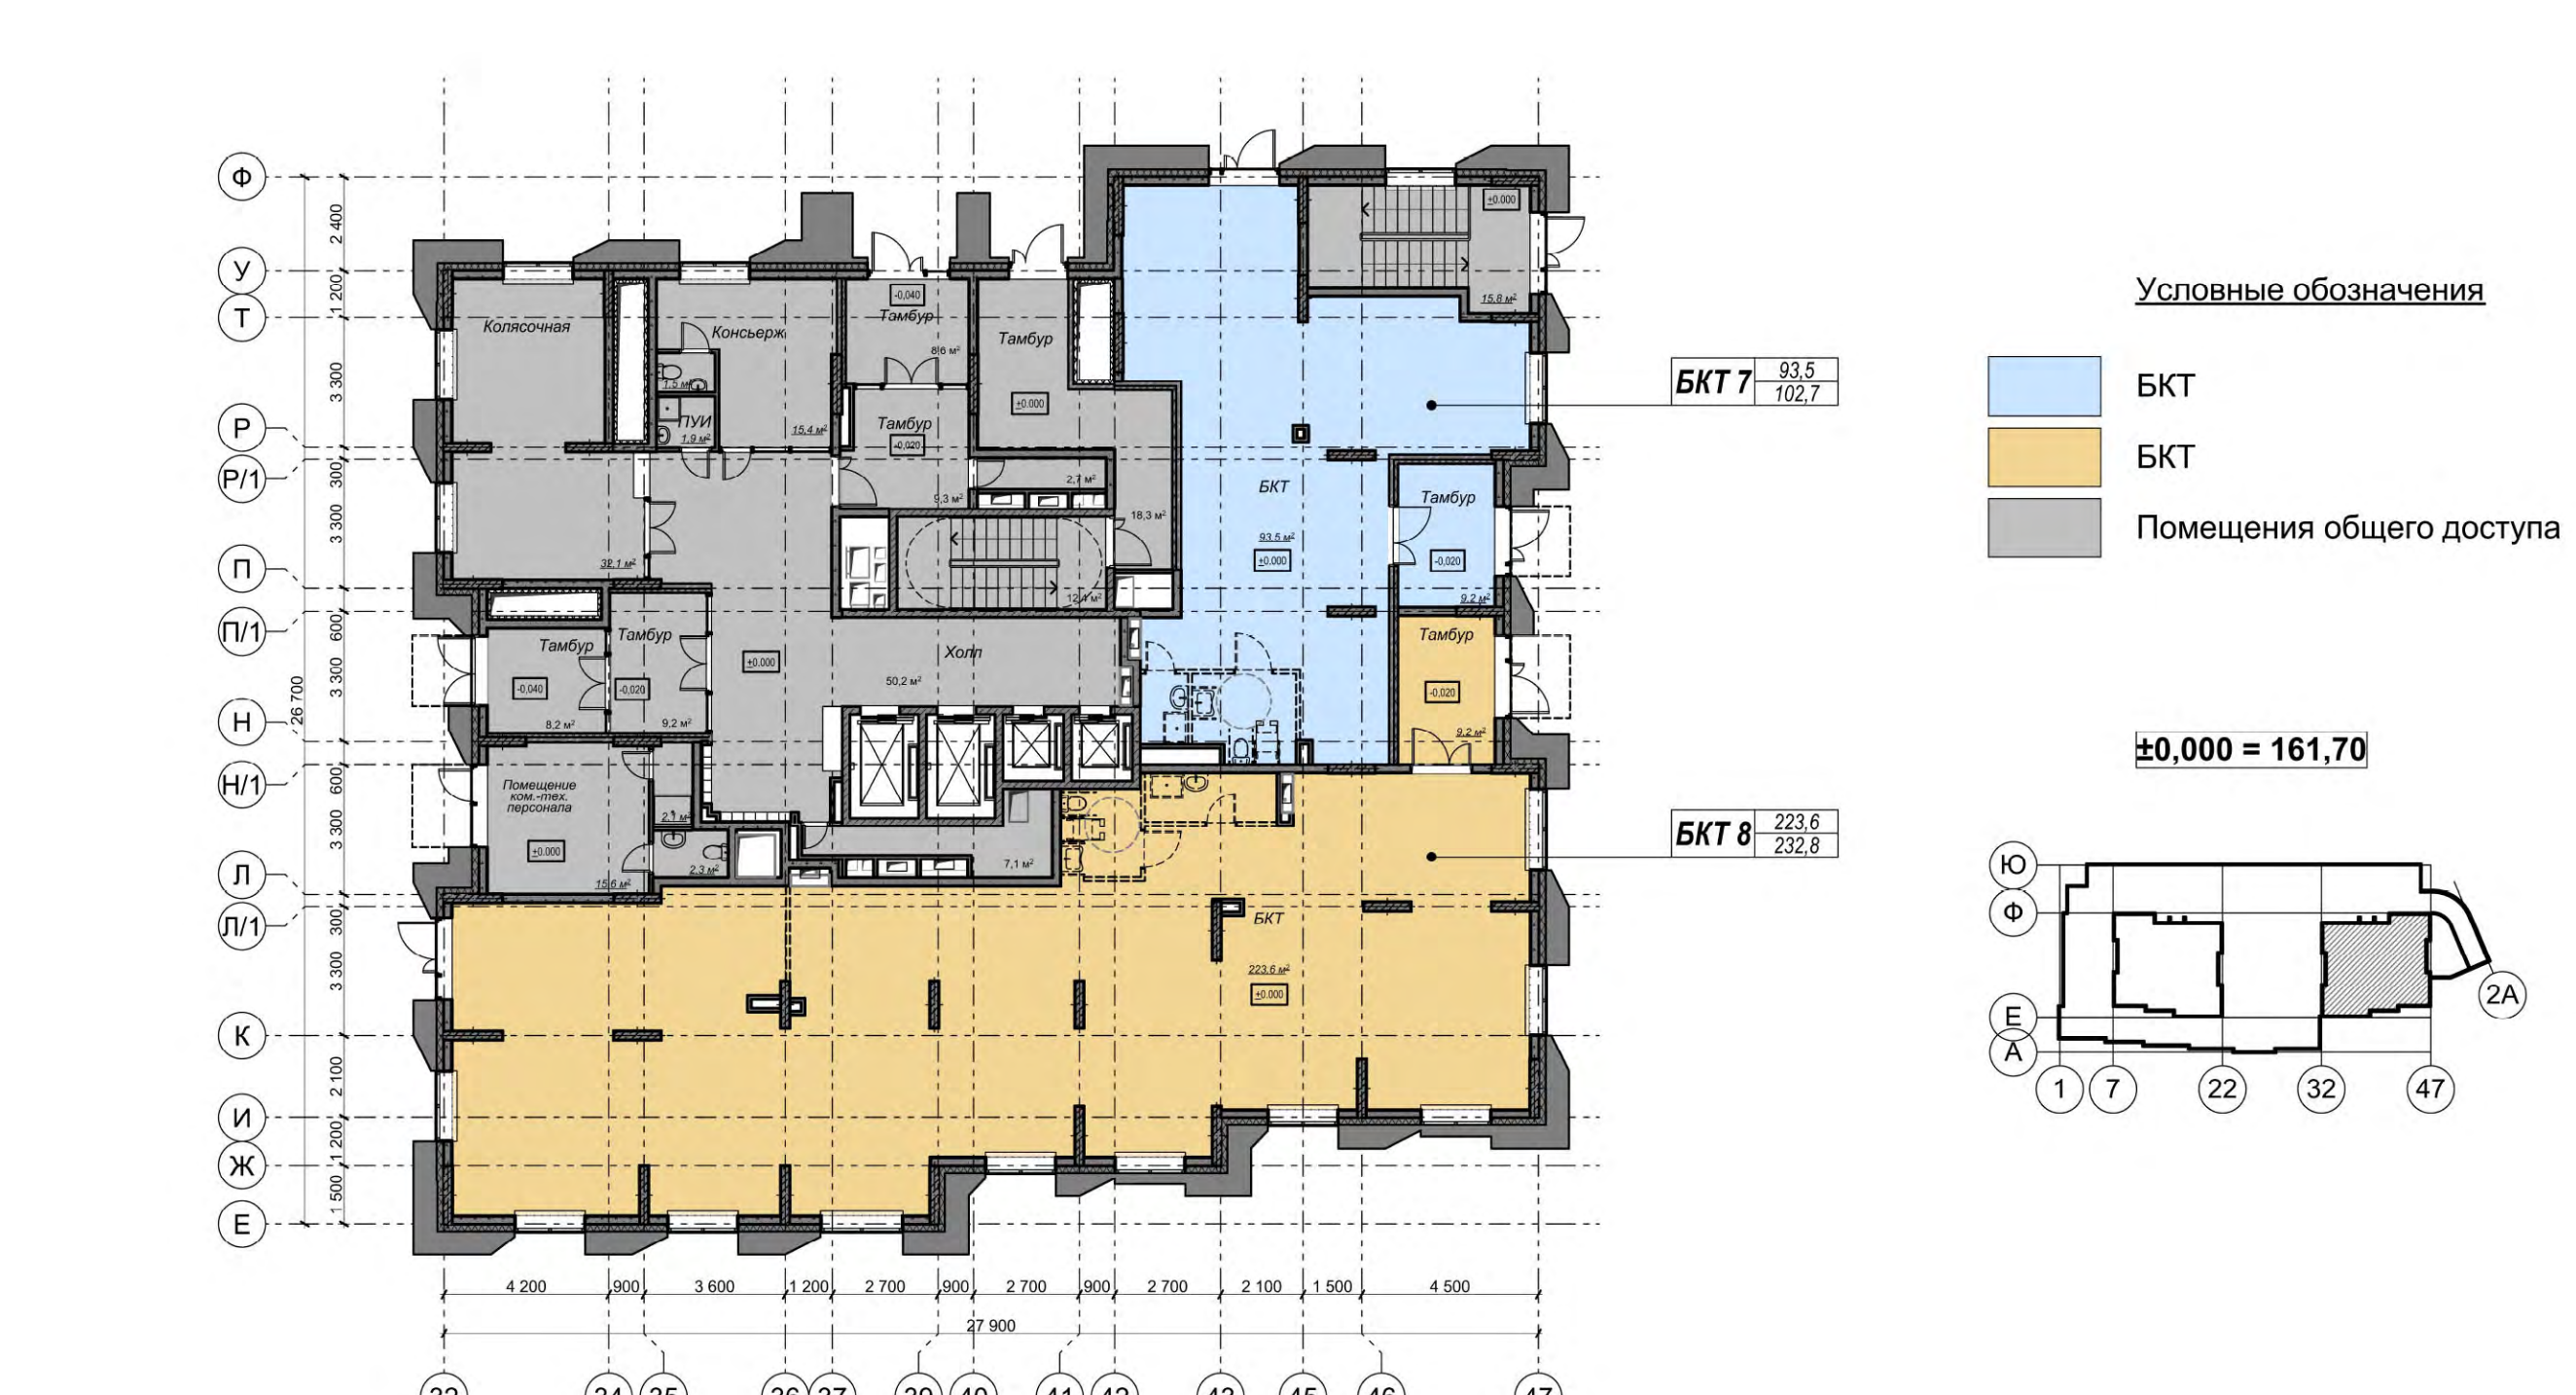


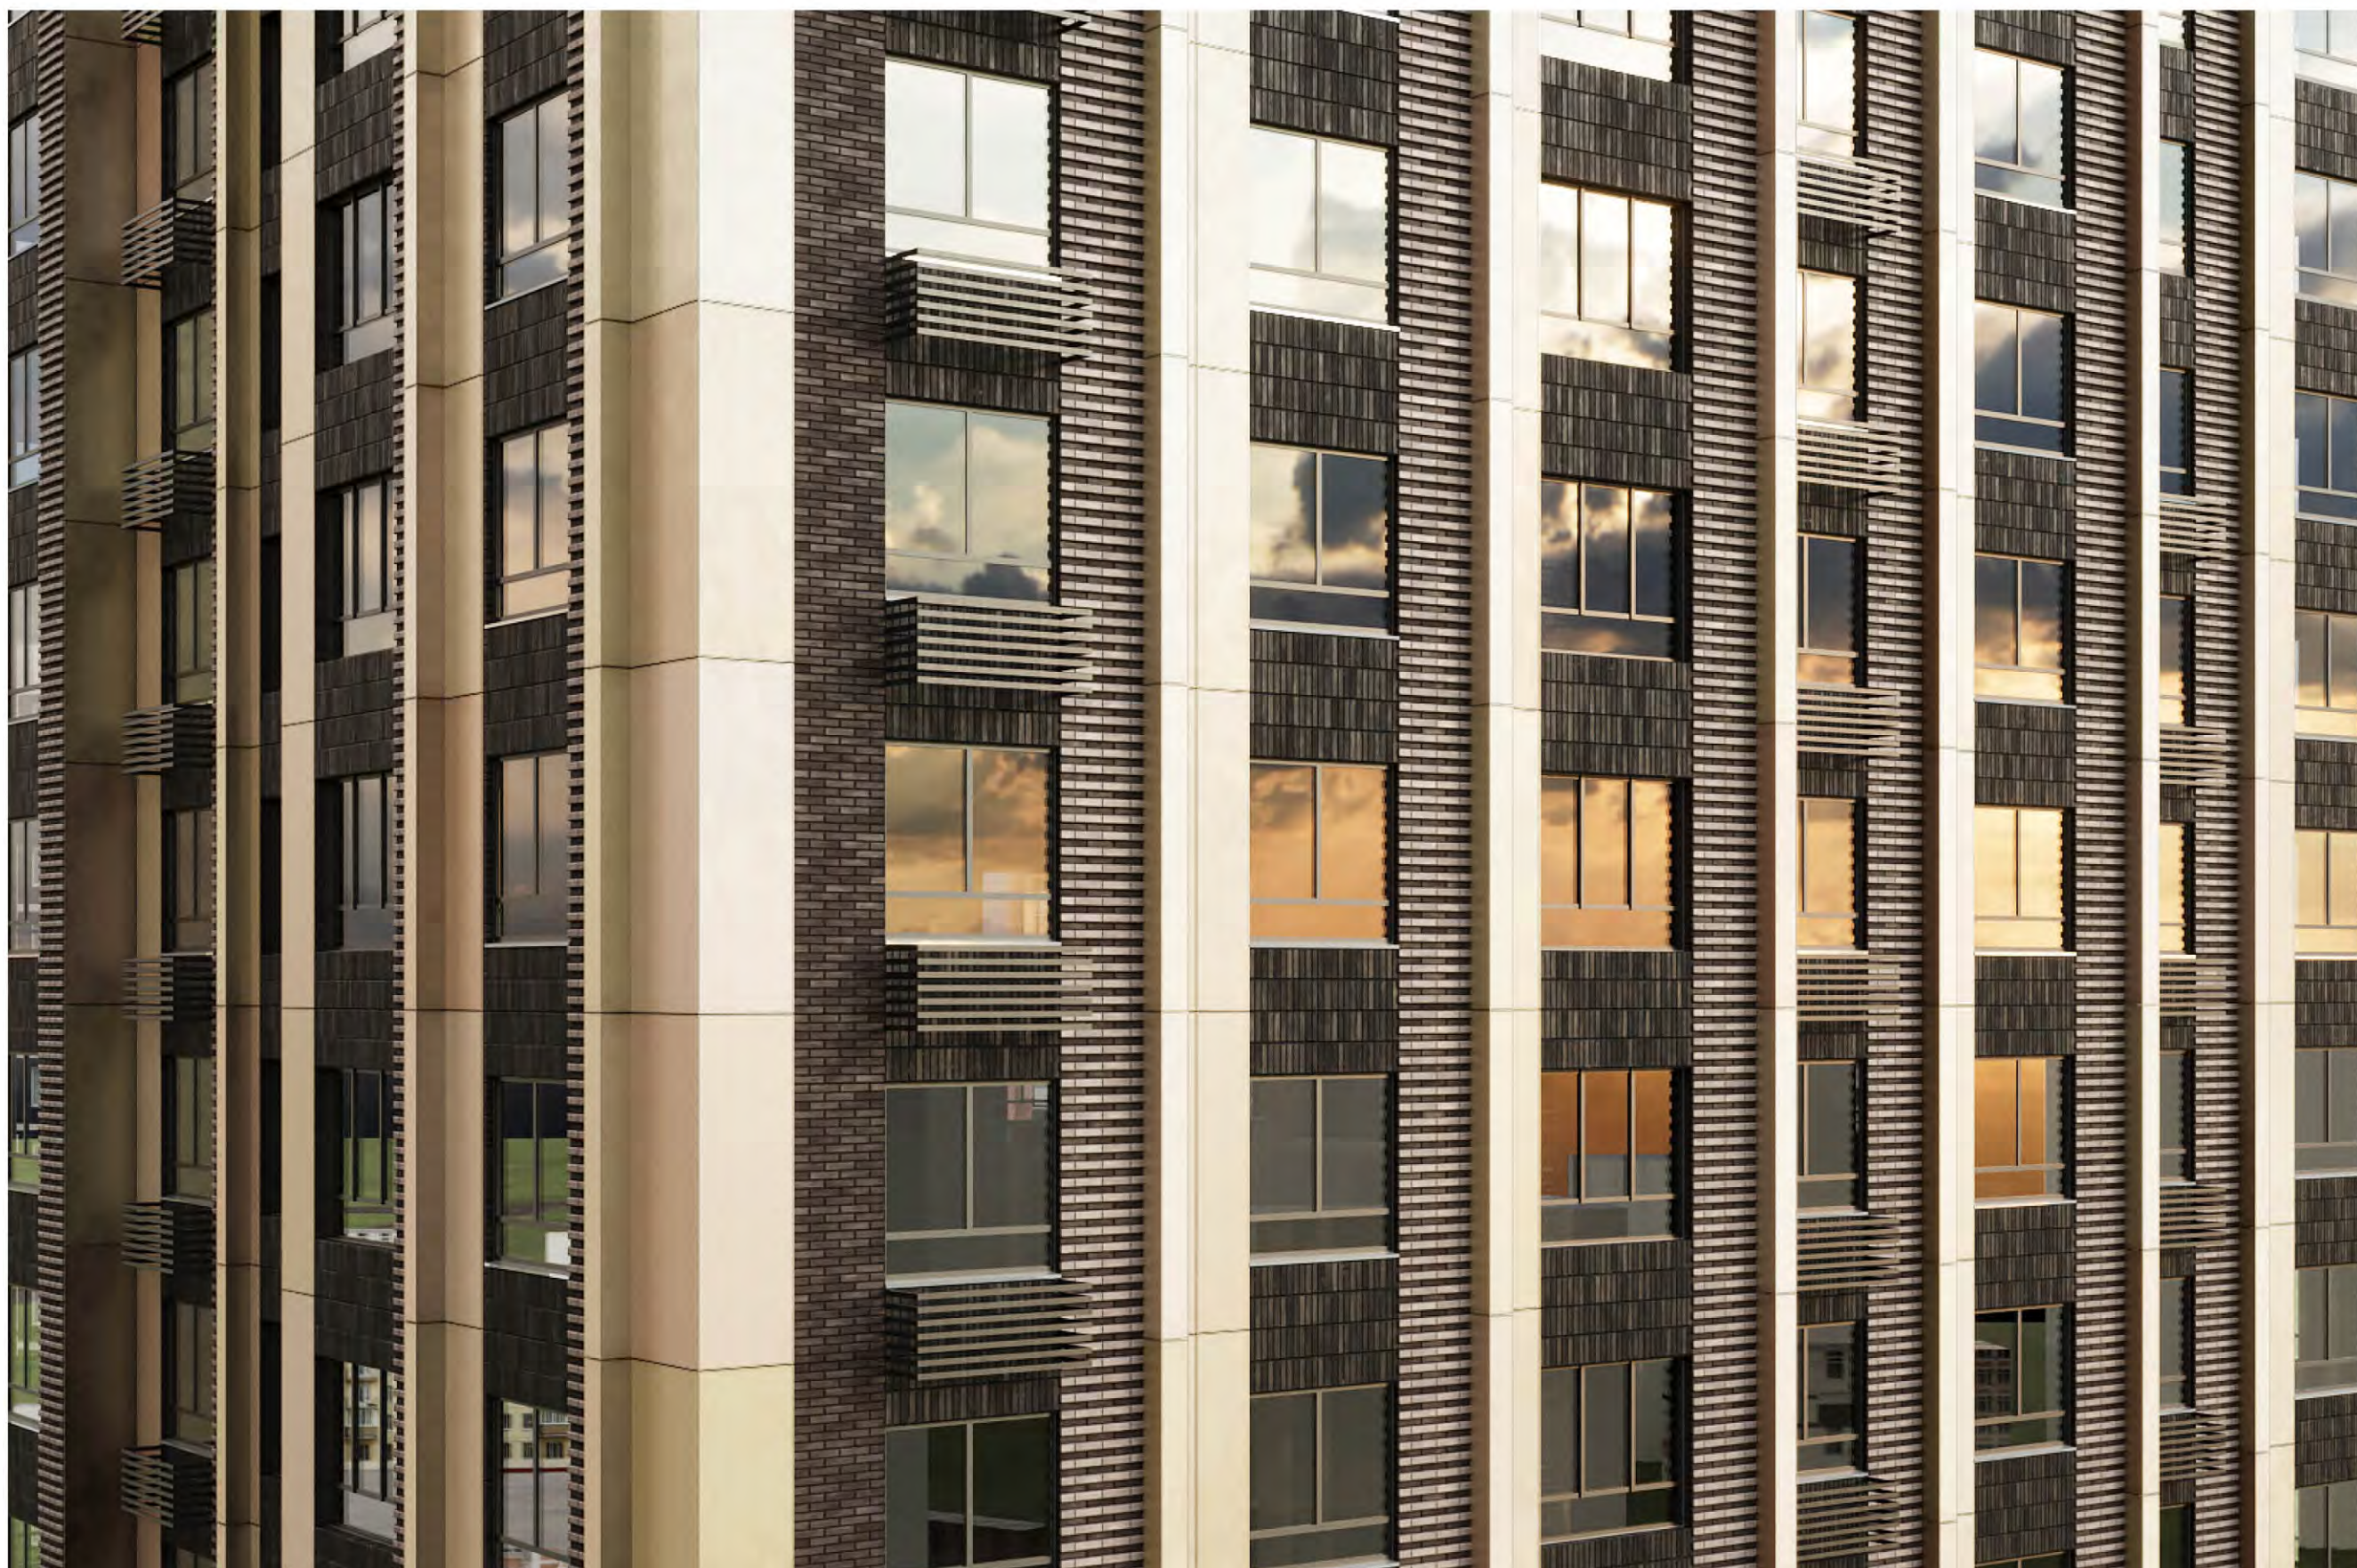

экспликация зданий, сооружений и площадок		
1.1-1.4	Многоэтажный 23-этажный жилой дом со встроенно-пристроенными жилыми помещениями	проектируемый
1.1	Башня 1 (23 этажа)	
1.2	Башня 2 (23 этажа)	
1.3	Подземный паркинг с жилыми помещениями	
1.4	Рампа для въезда в подземный паркинг	
2	ТП	проектируемая
9	ТП	
12	ул. Опухуев, д. 16А	
14	ул. Опухуев ул. 15с1	
Условные обозначения		
		Граница земельного участка
		Граница работ по благоустройству за границами ЗУ
		Проектируемое здание
		Трансформаторная подстанция
		Существующие здания и сооружения
		Носимые здания и сооружения
		Охранная зона ТП
		Существующие проходы
		Проектируемые проезды (асфальтобетонное покрытие)
		Проектируемый тротуар
		Существующий тротуар
		Проектируемое озеленение (газон / живая изгородь)
		Проектируемая площадка с резиновым покрытием
		Направление движения пожарной техники
		Направление движения основного транспорта, включая специализированный транспорт
		Площадки для пожарной техники 10х16м
		Парковочное место
		Парковочное место МГН
ИГ: 19637.086 ТГ: -6078.254 Координаты в московской системе координат		

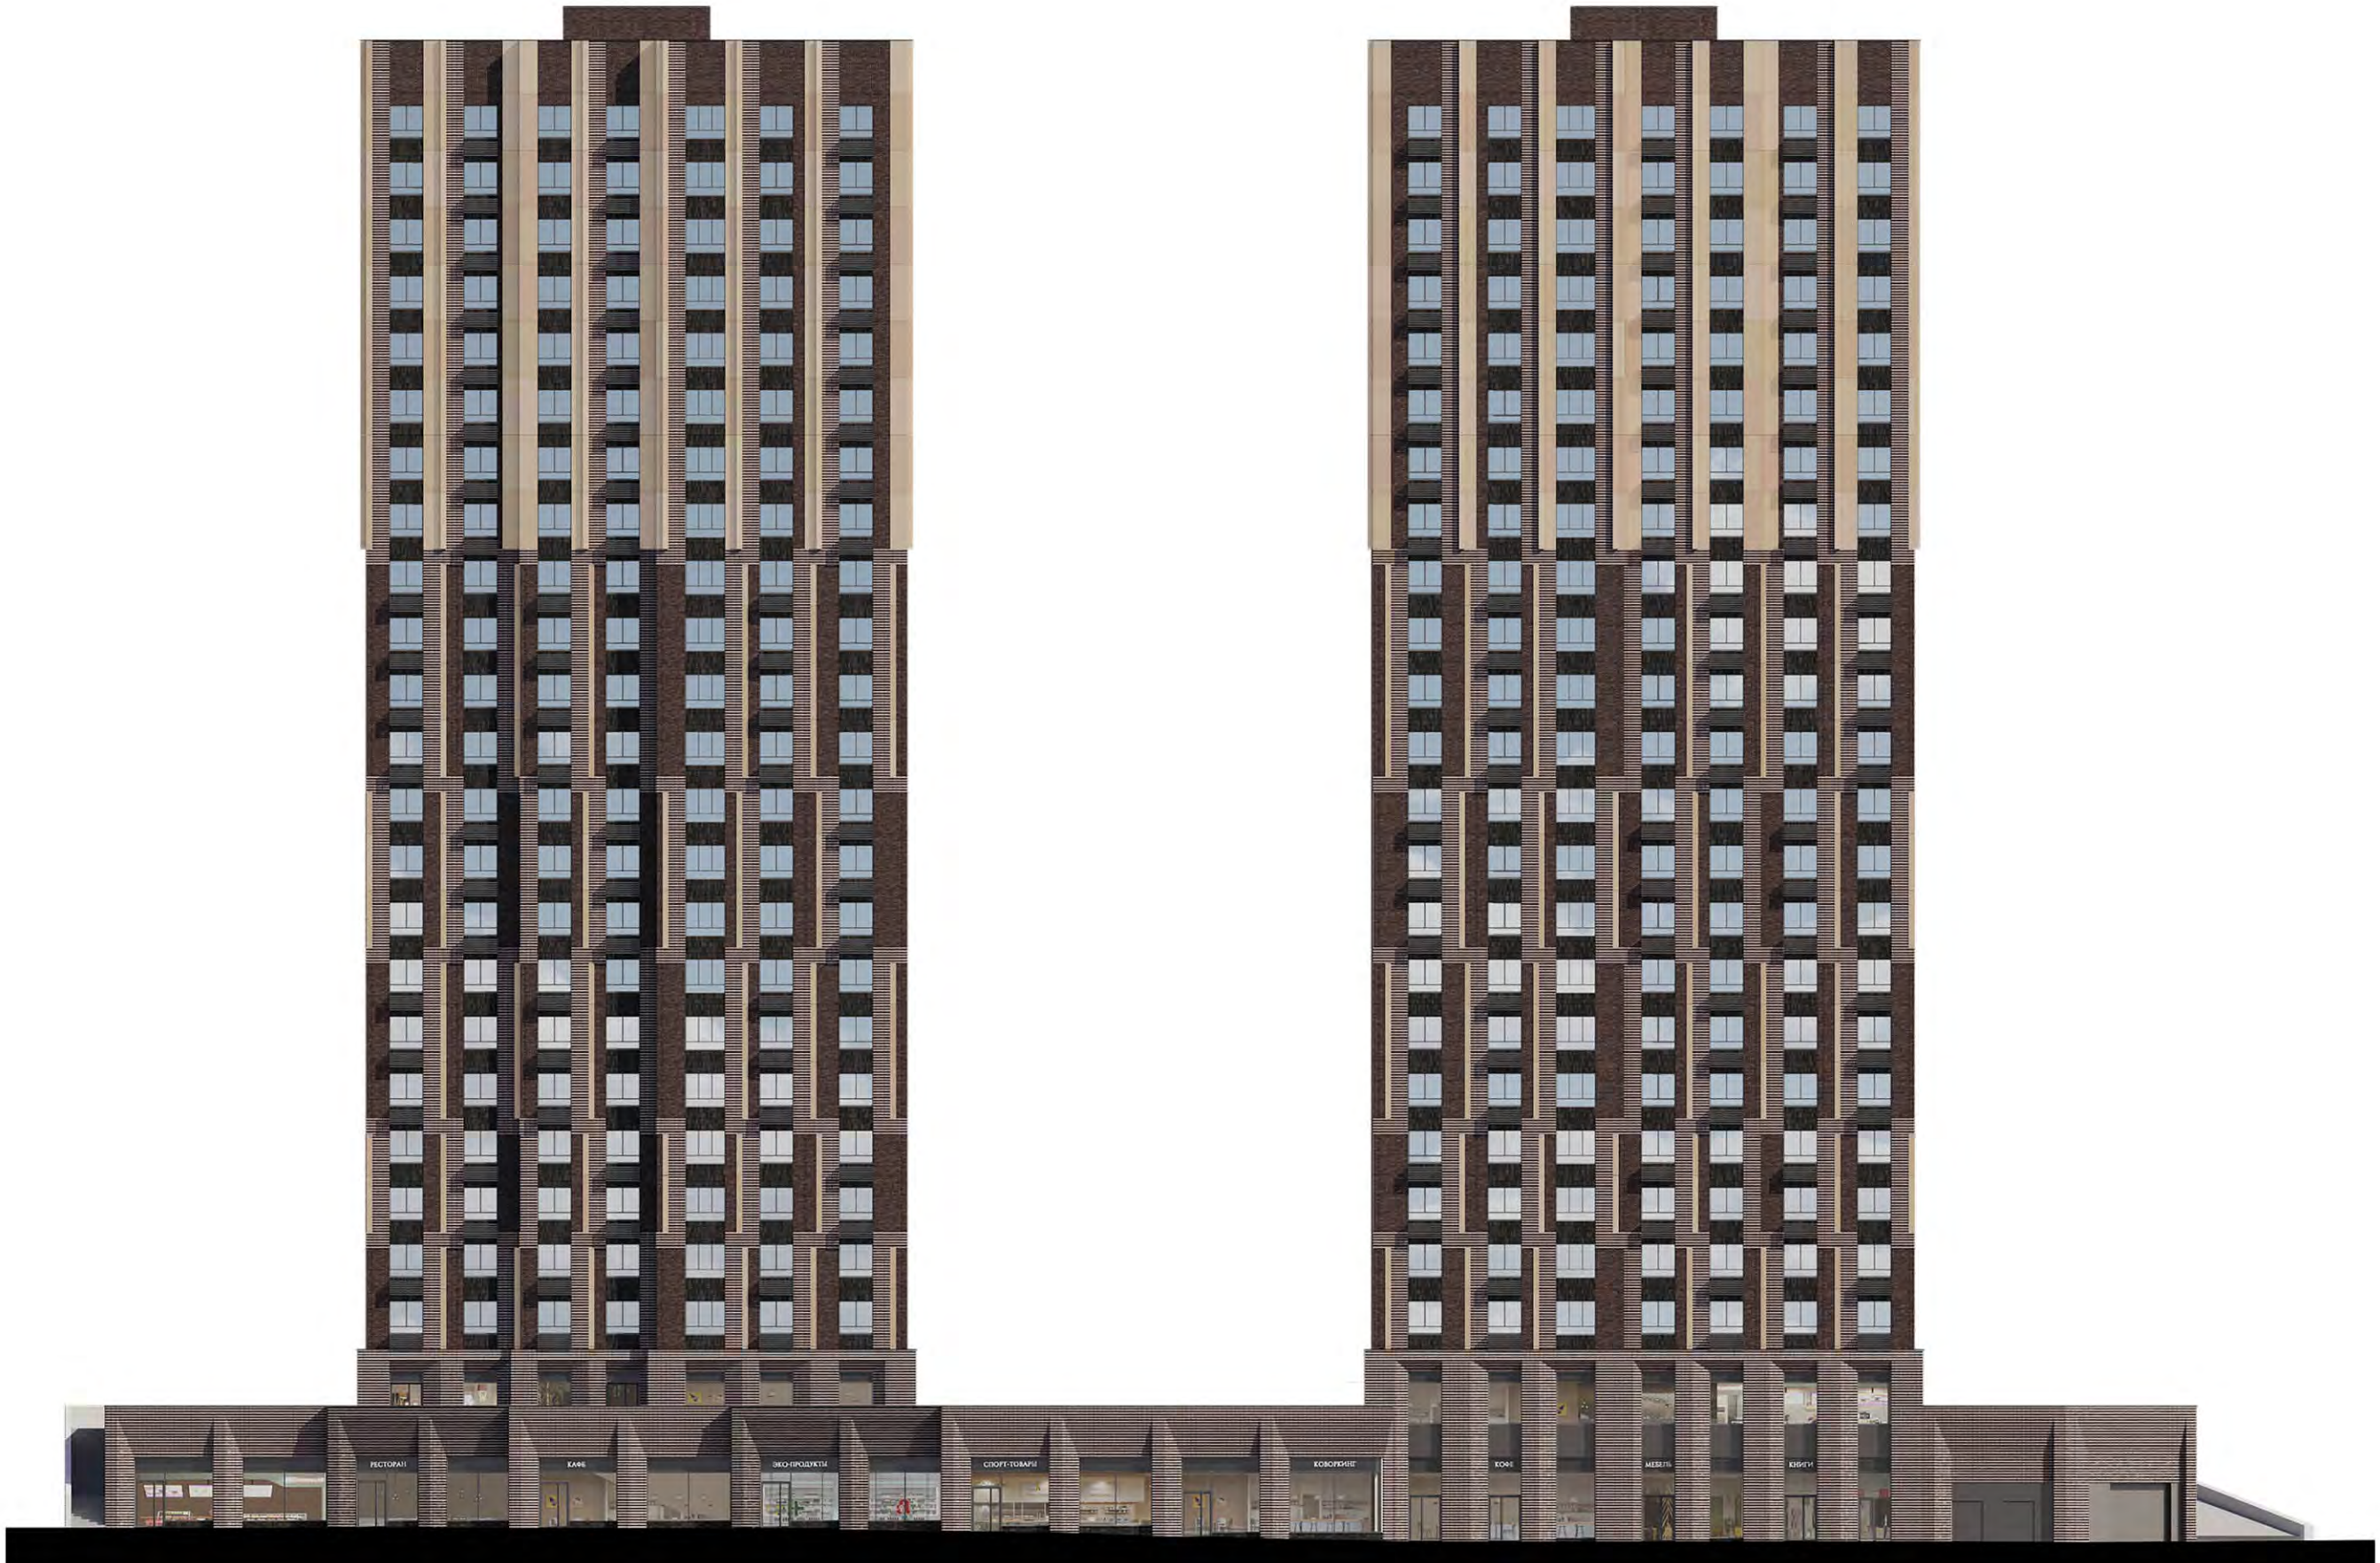