

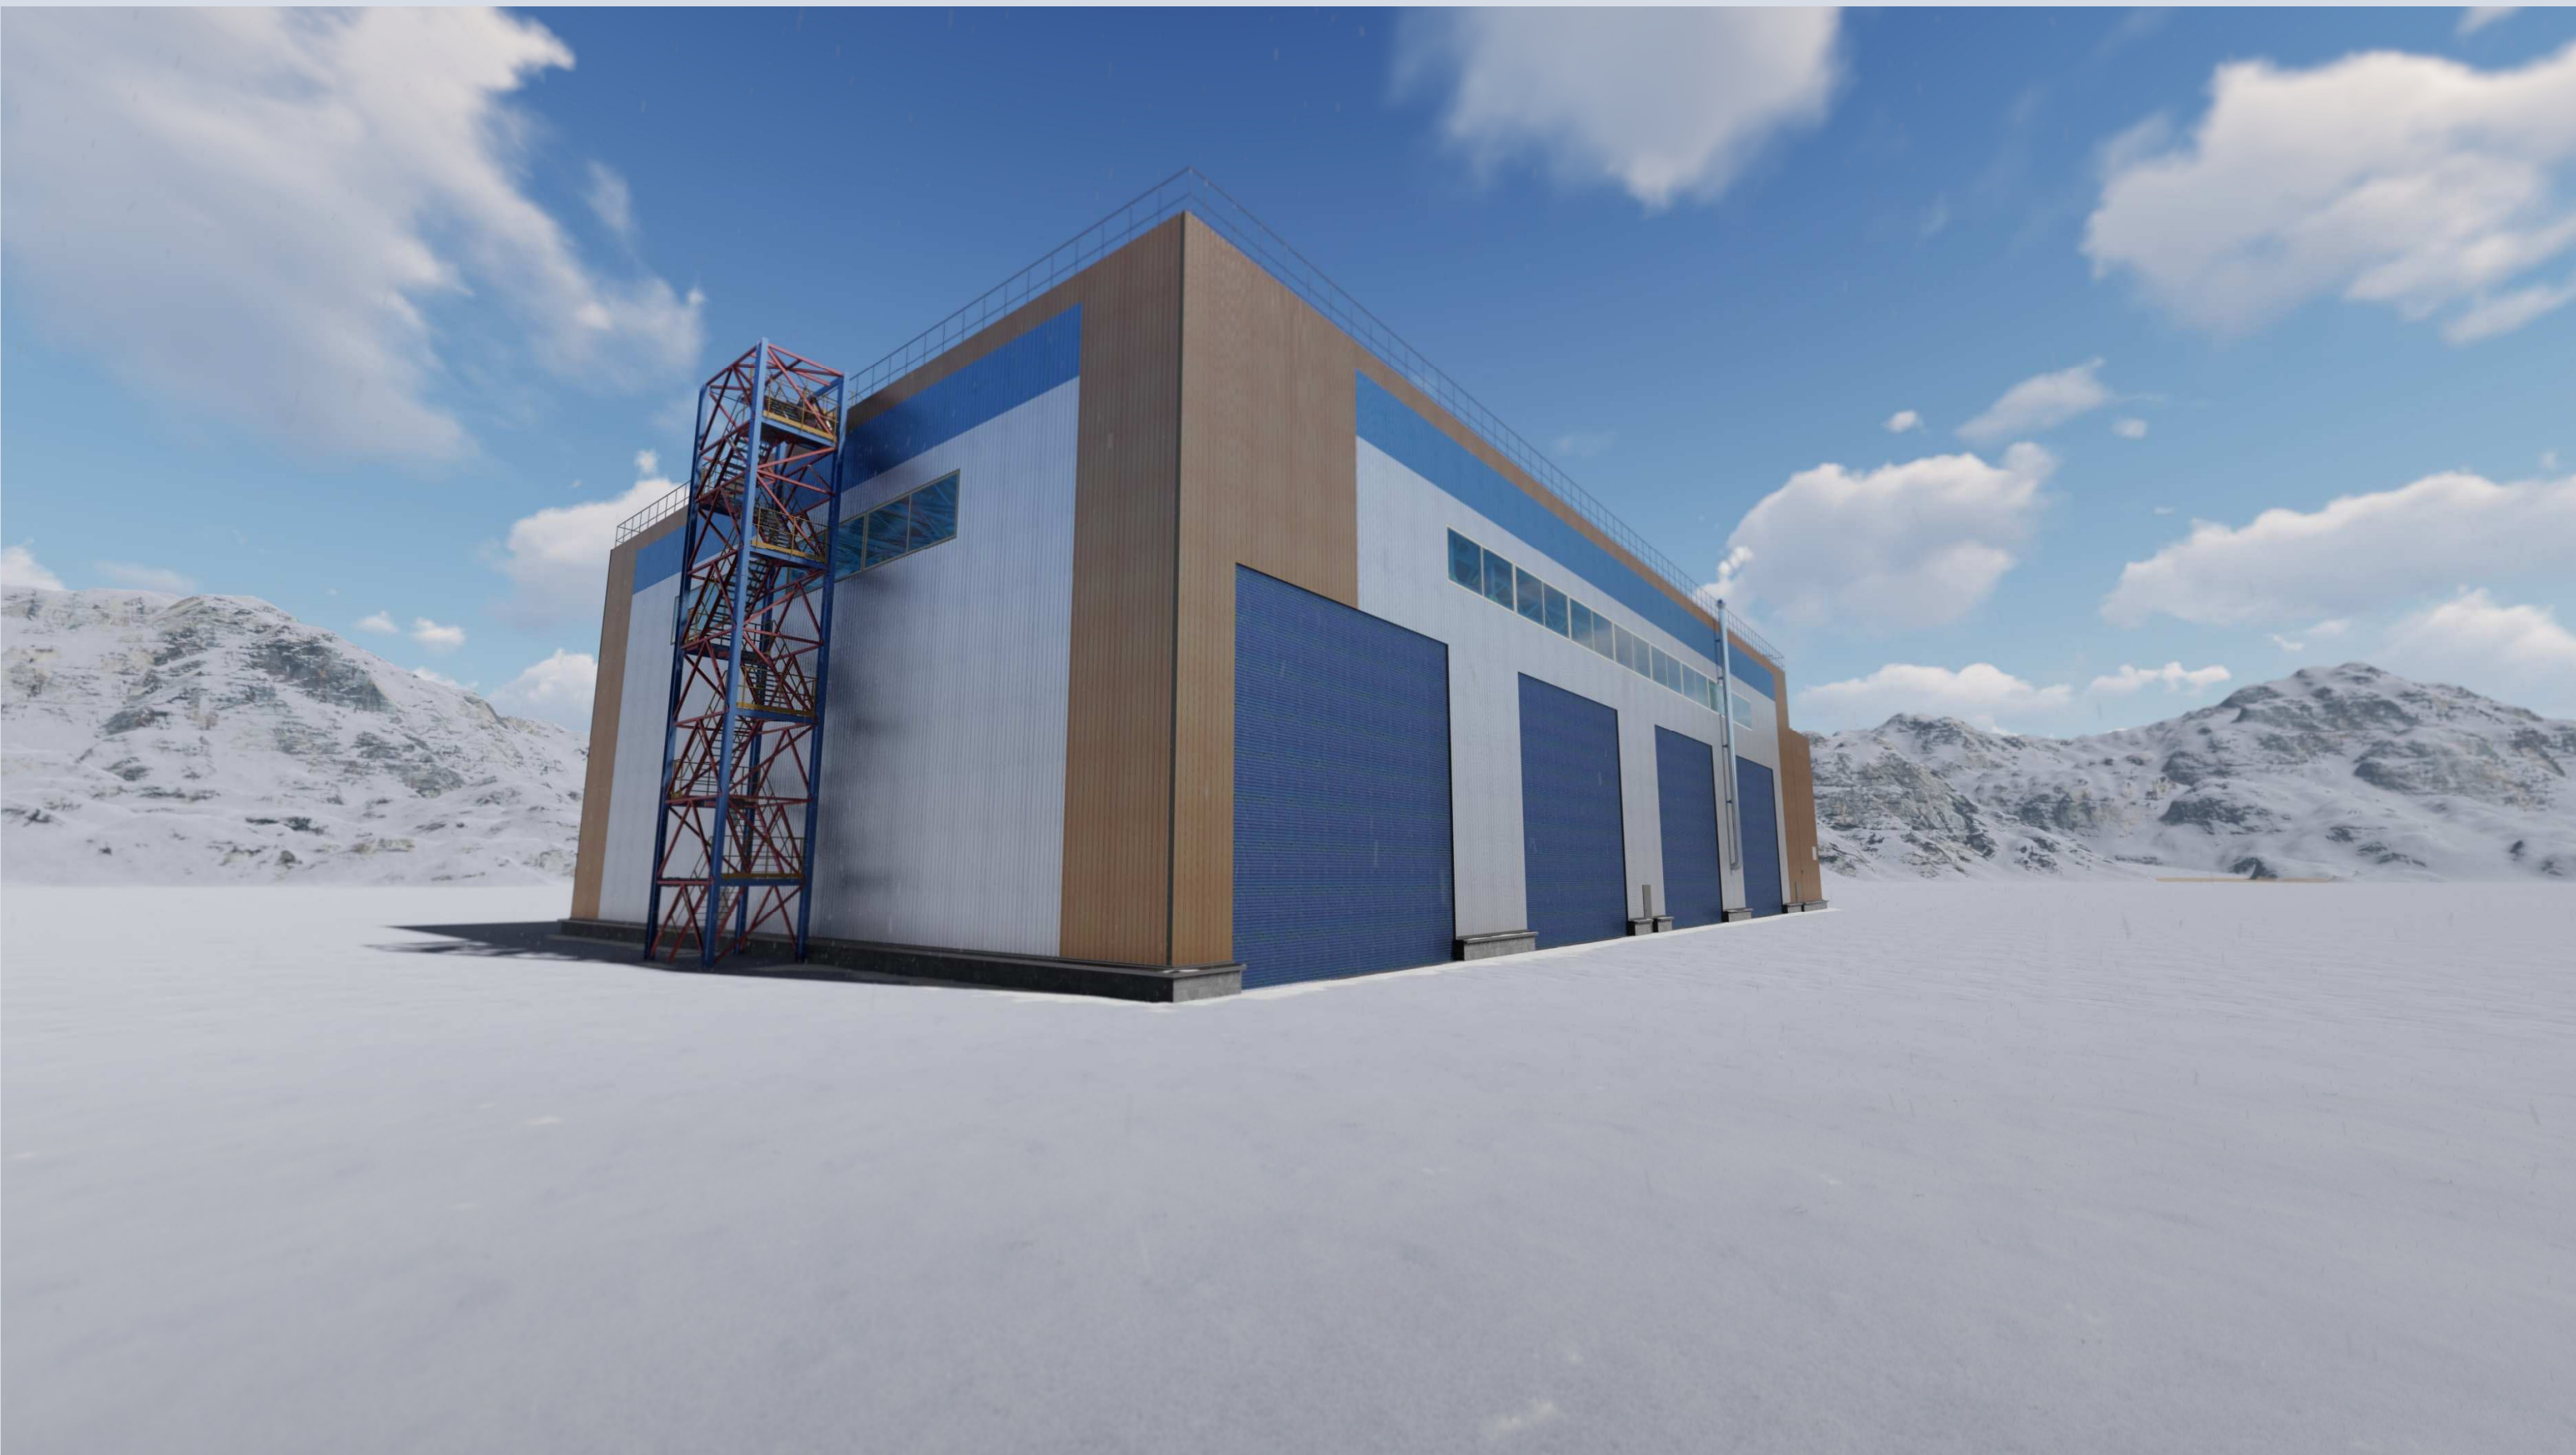
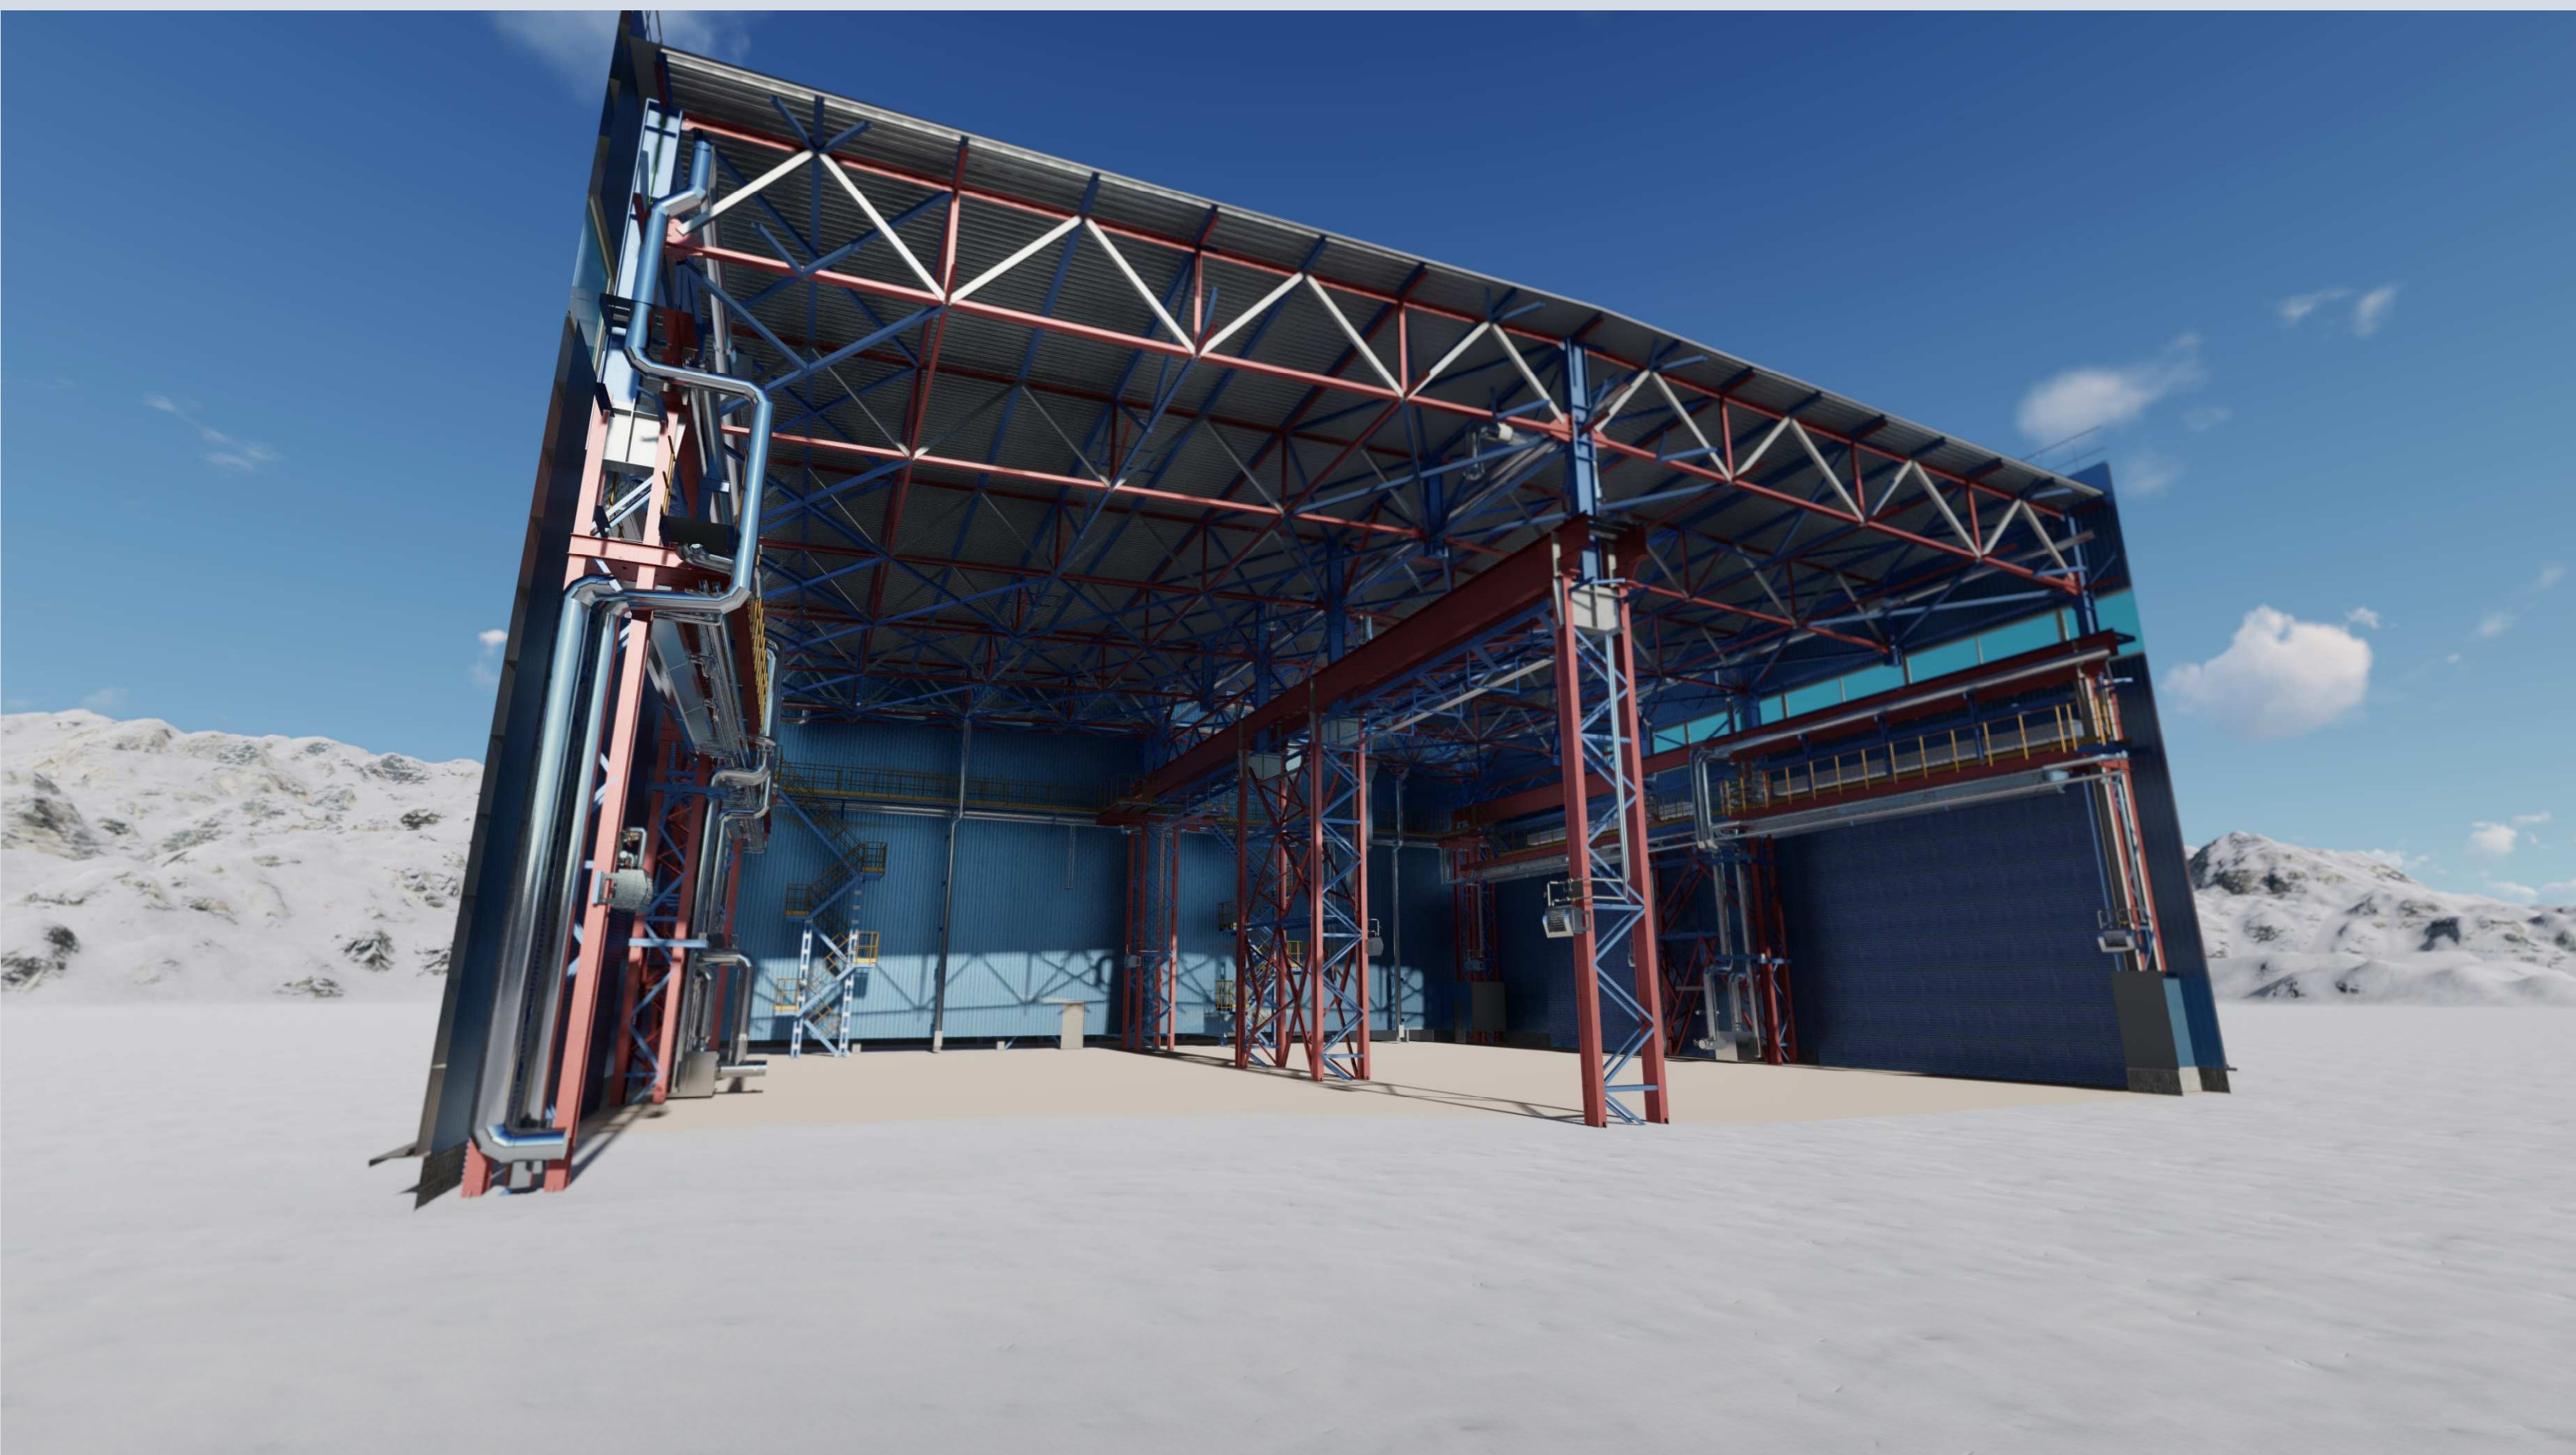


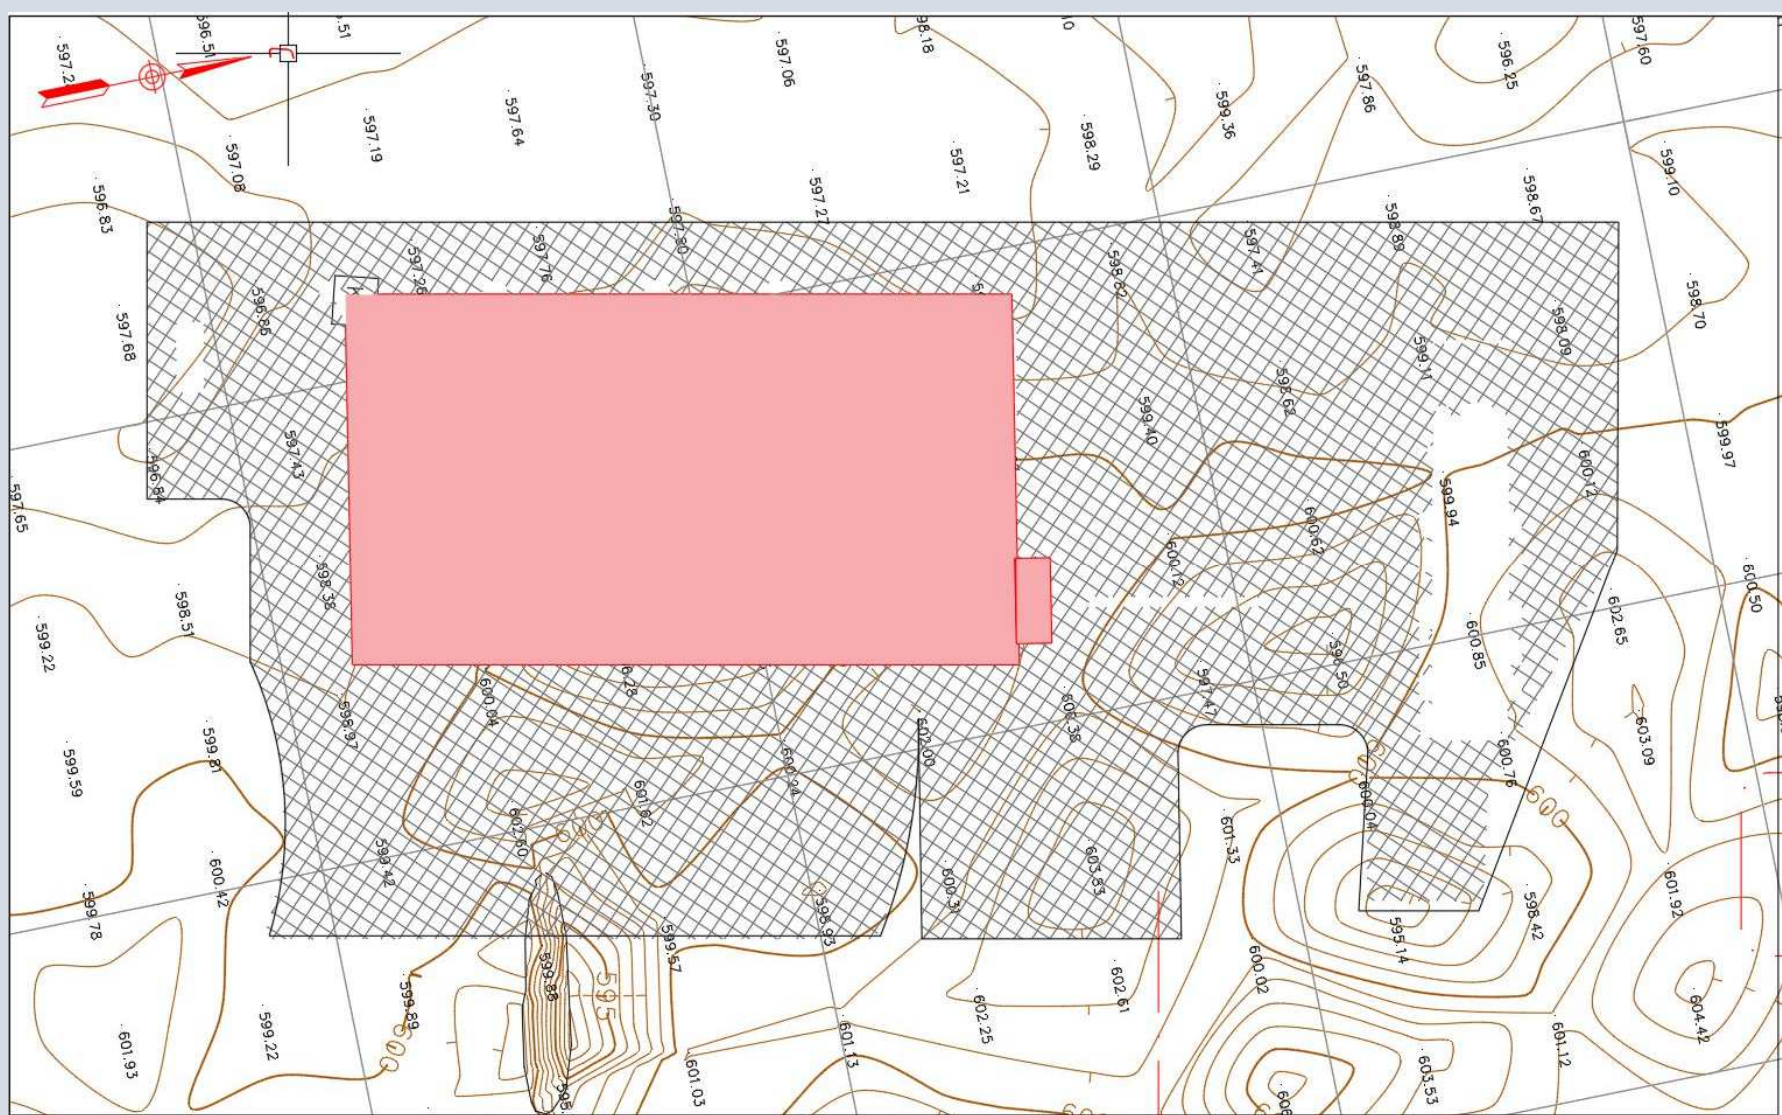

СТАНЦИЯ ТЕХНИЧЕСКОГО ОБСЛУЖИВАНИЯ САМОСВАЛОВ

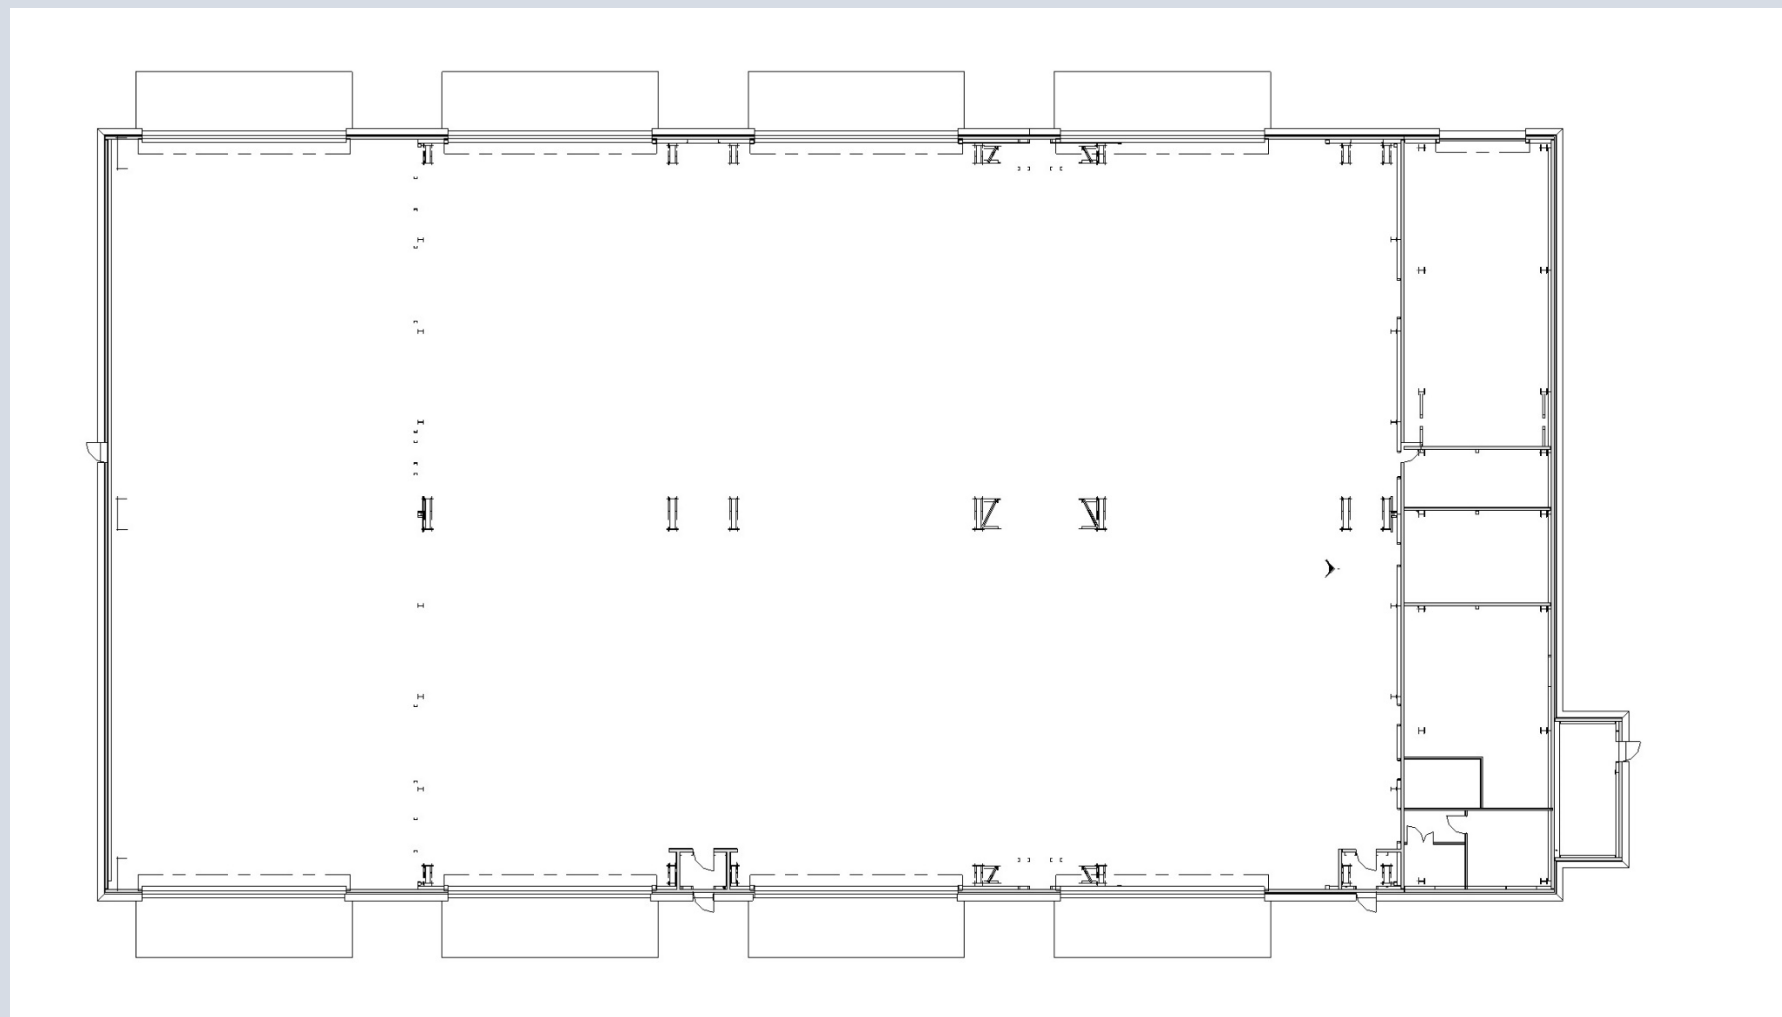

Развитие дорожной сети в Забайкалье требует надежной, мобильной и климатостойчивой инфраструктуры для спецтехники. Проект станции технического обслуживания самосвалов предлагает эффективное, экологичное и быстро реализуемое решение для поддержки дорожного строительства. Он повышает оперативность ремонта техники, уменьшает логистические потери и поддерживает устойчивое развитие инфраструктурных проектов региона. Внешний вид здания утилитарен и отражает облик промышленных сооружений России.