

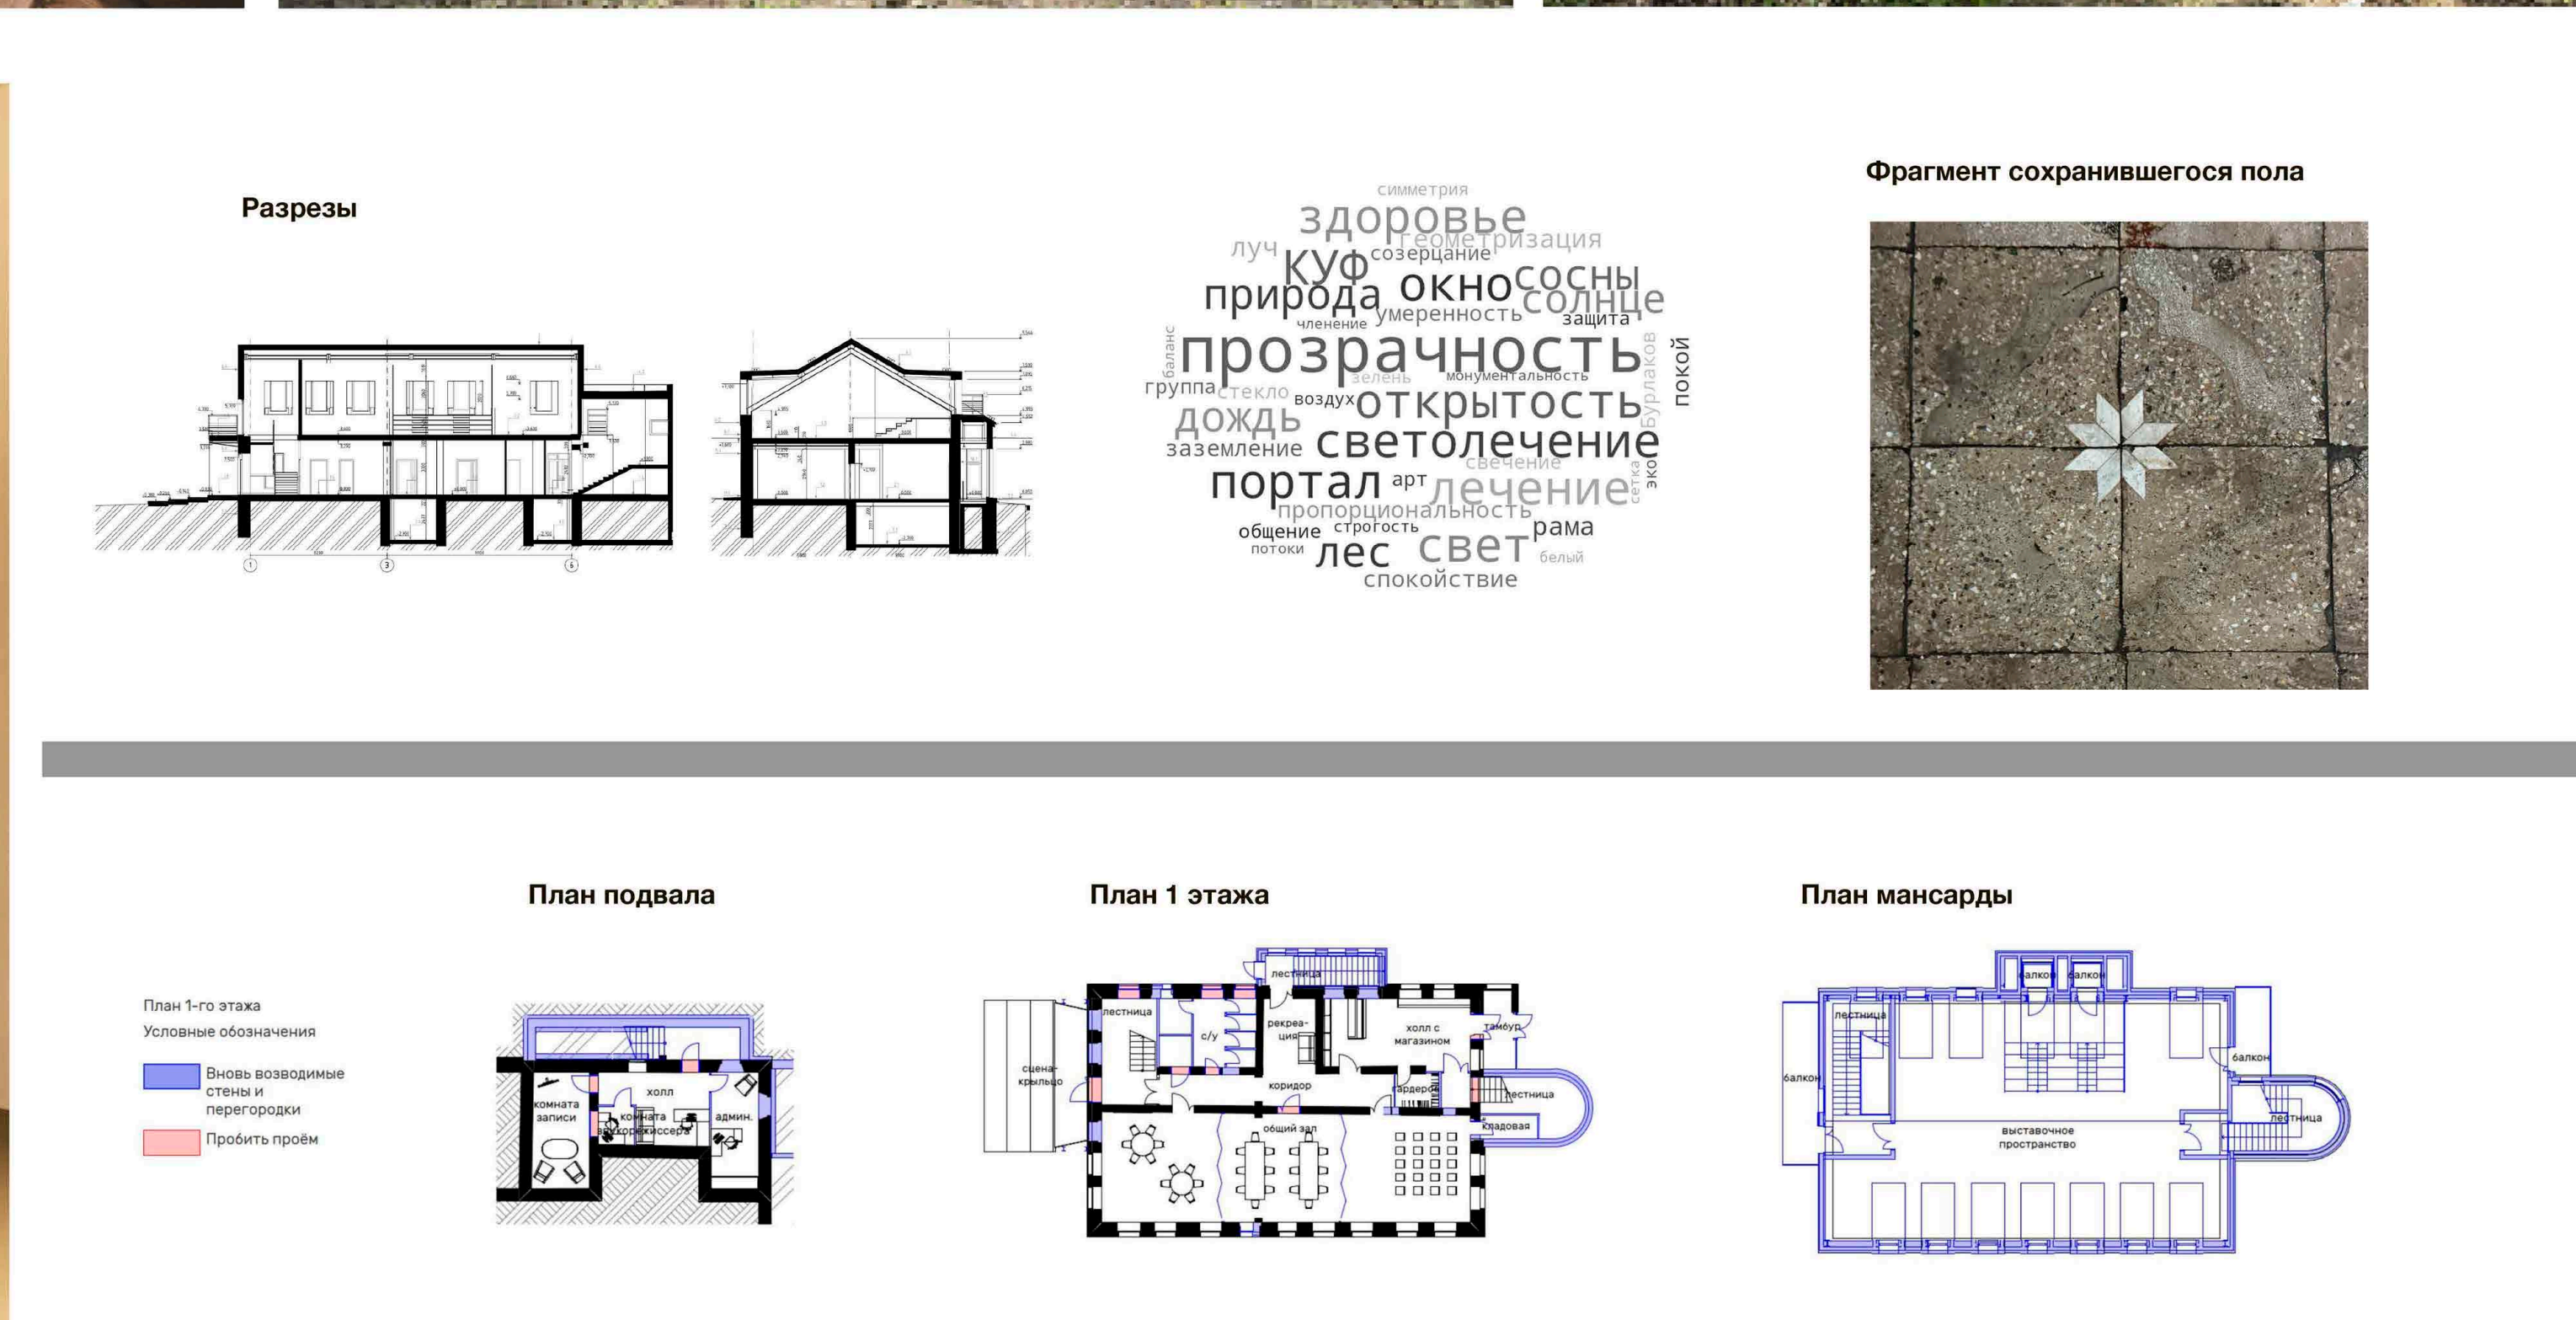


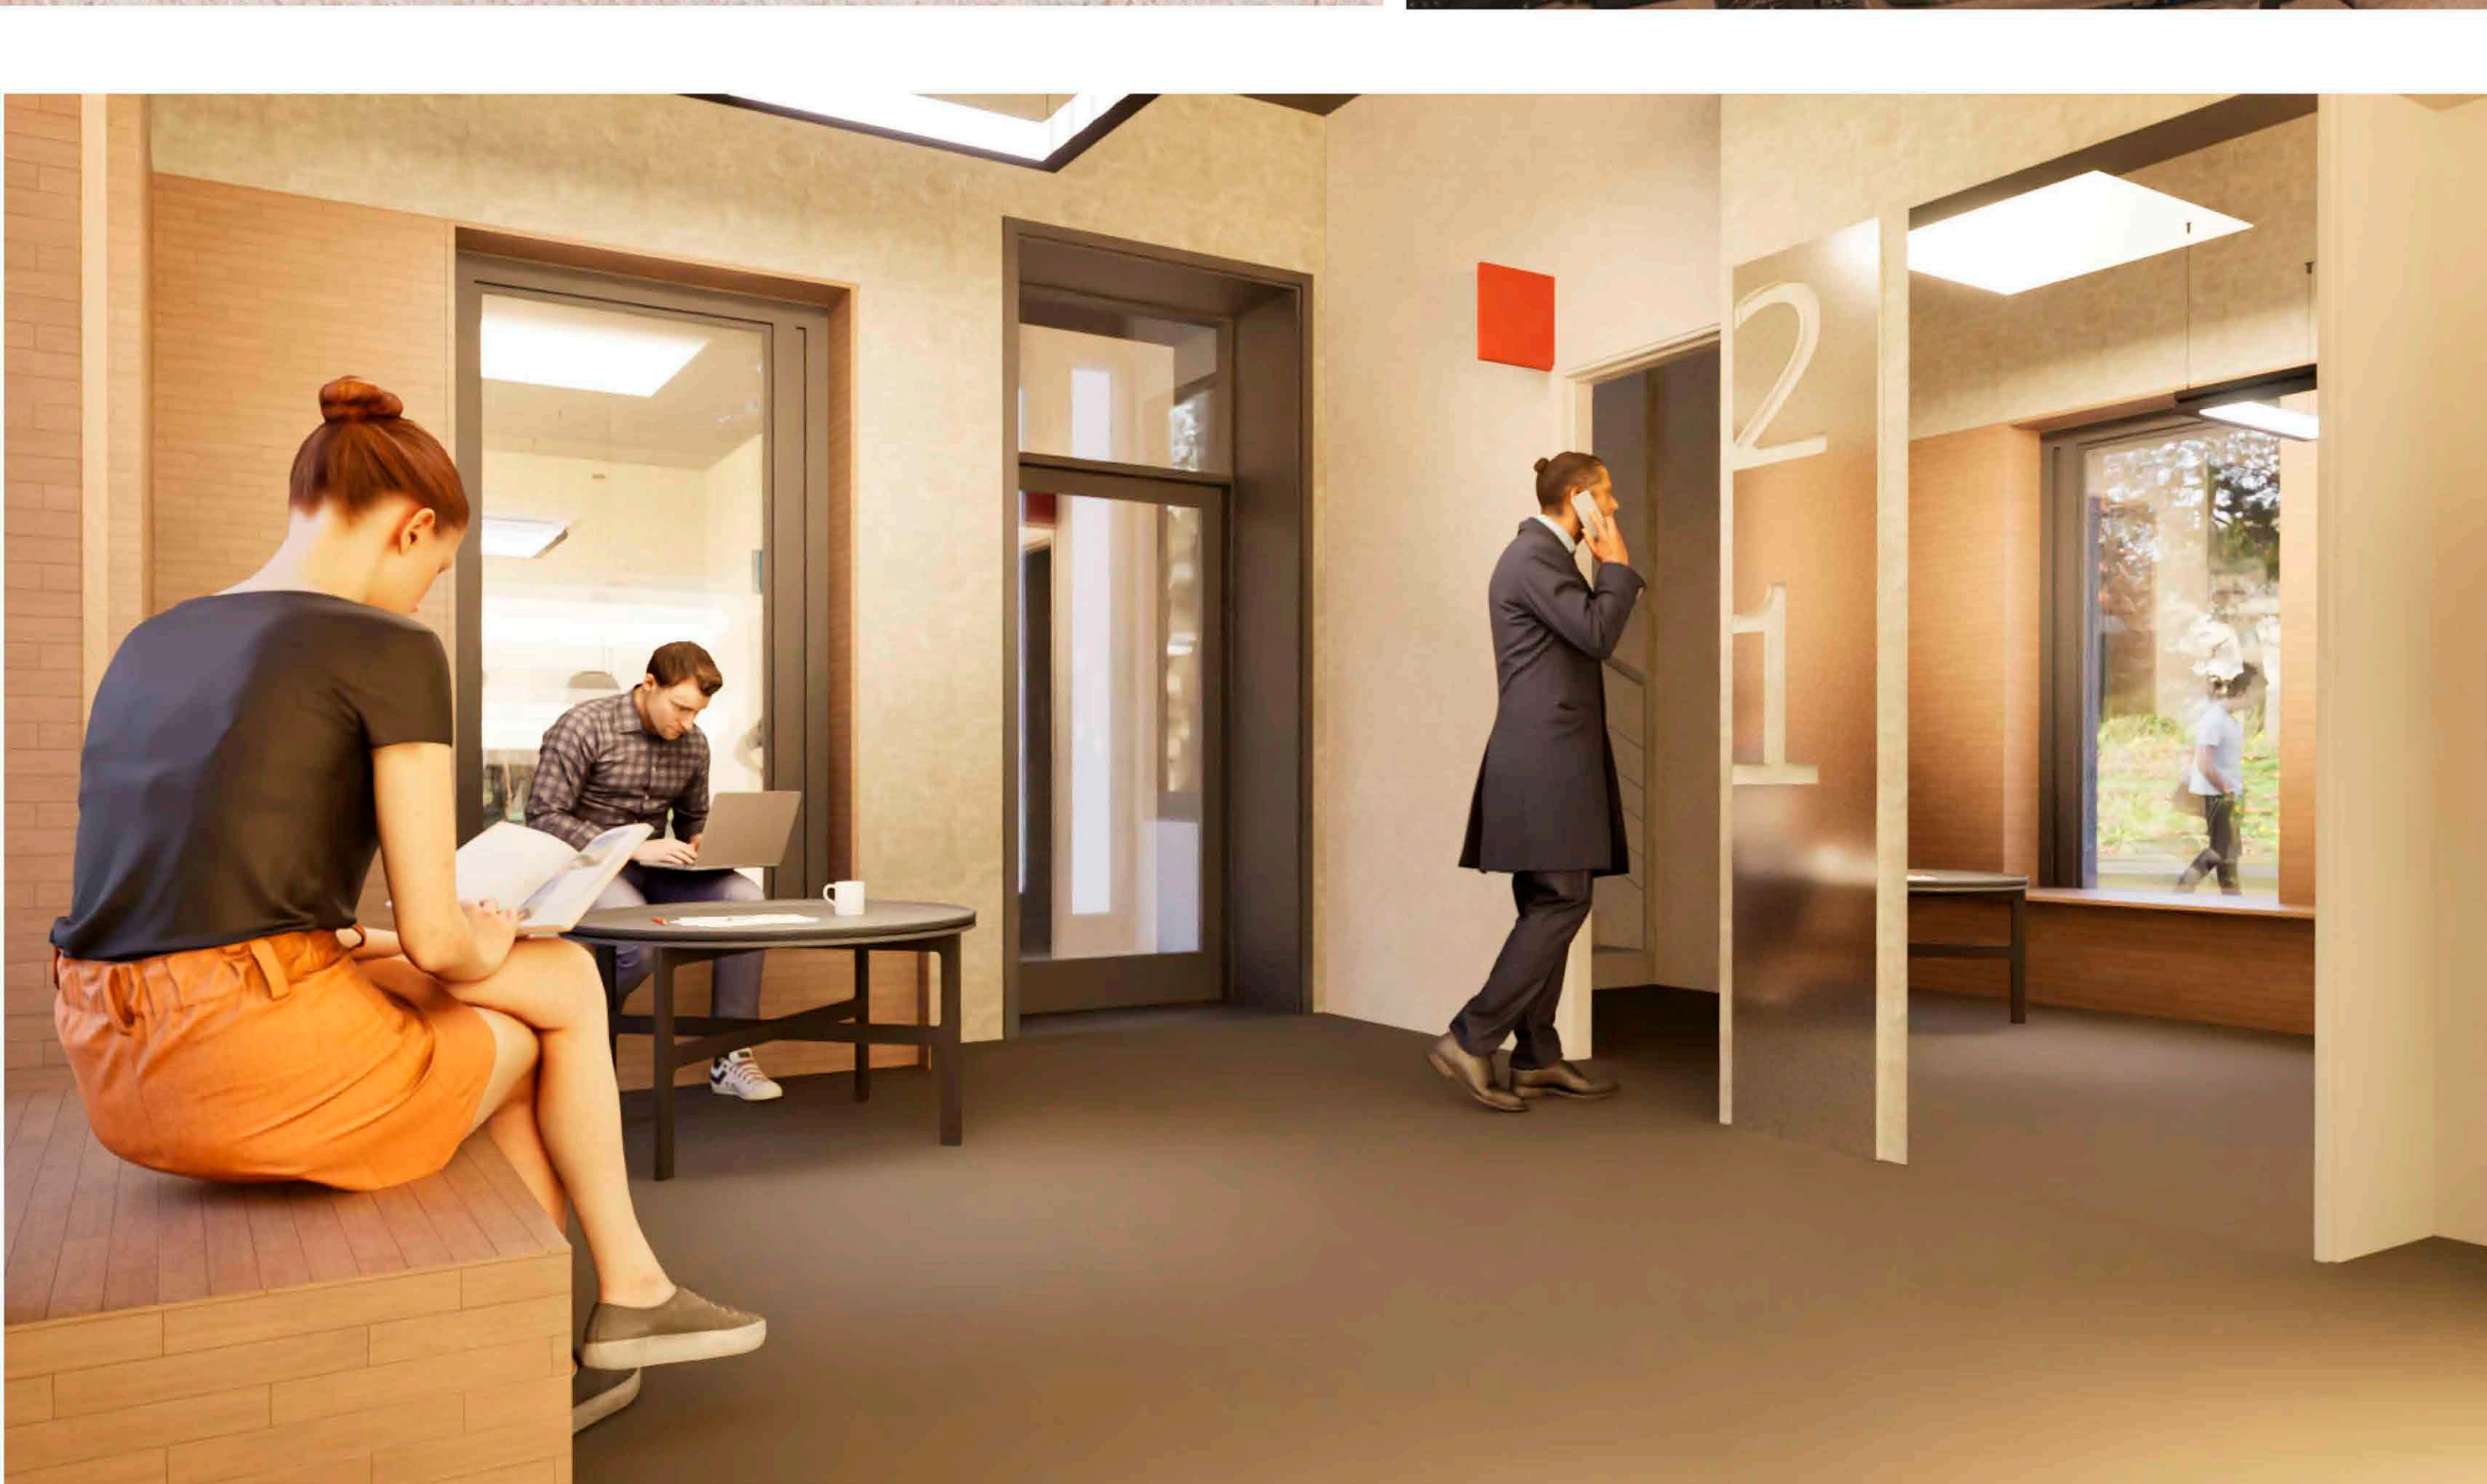

ДЕТИ БУРЛАКОВА

Арт-пространство «Дети Бурлакова» по ул.Тургенева,82 в г.Бийске



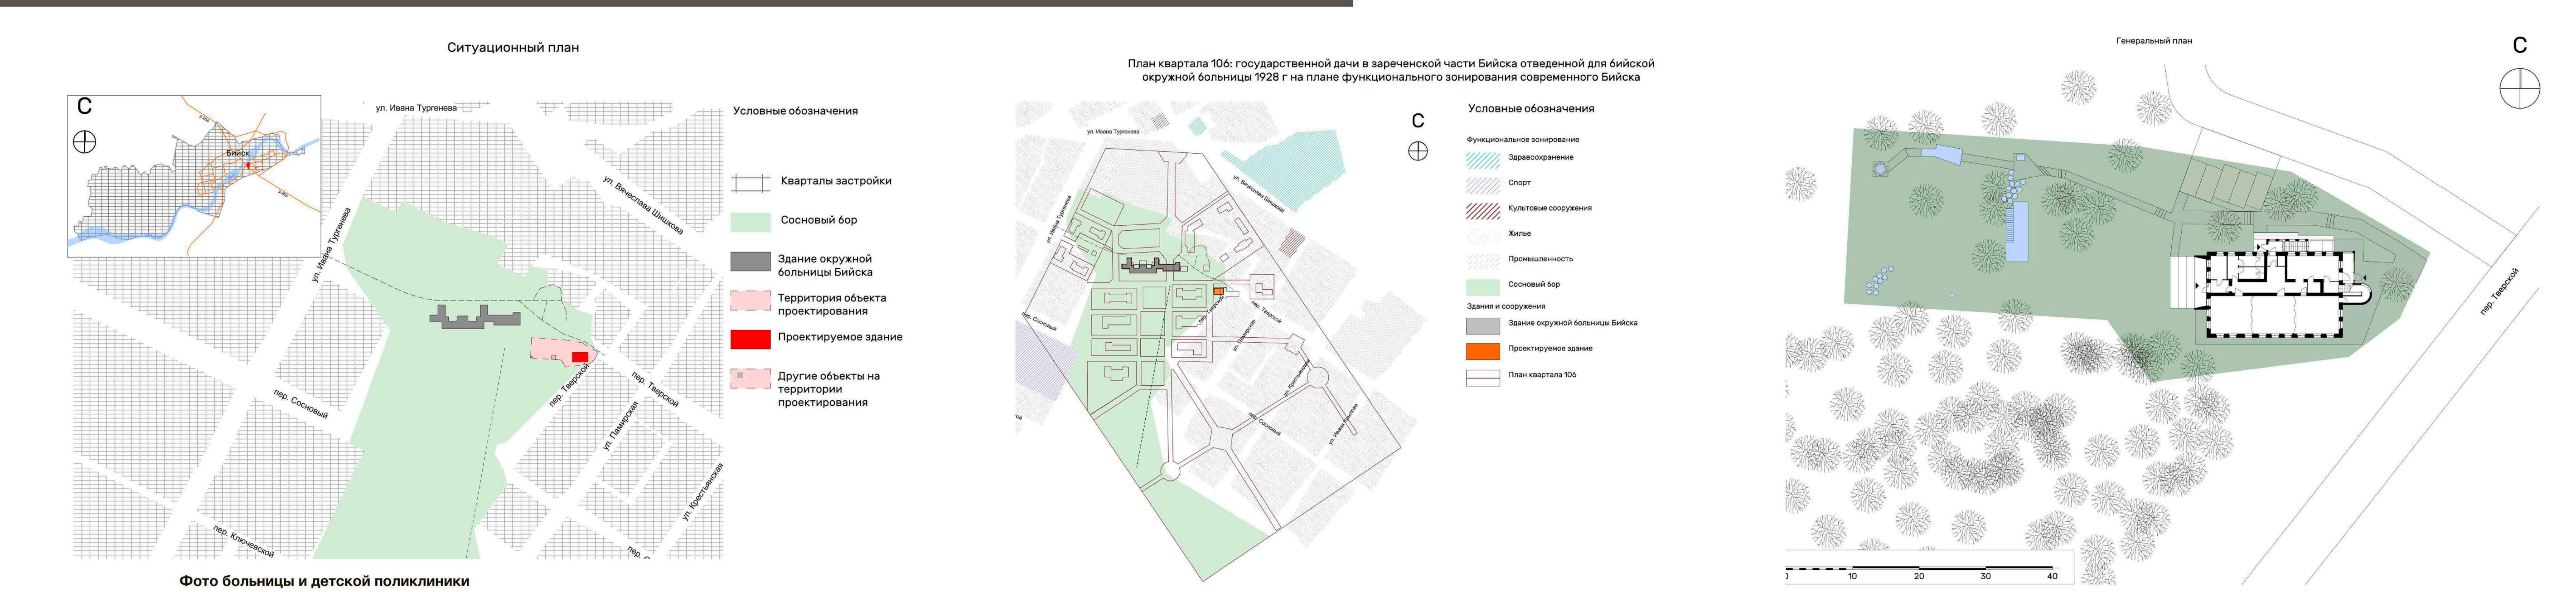


«Дети Бурлакова» - оздоровление через искусство.

В этих двух словах, на наш взгляд, отражается историческая и культурная преемственность проектов.

С одной стороны, идеи продолжают жить в обновлённом нами пространстве, значит, мы - «Дети Бурлакова».

С другой, посетители нового комплекса, будут, образно говоря, ощущать на себе заботу Ивана Александровича, значит и они - «Дети Бурлакова»

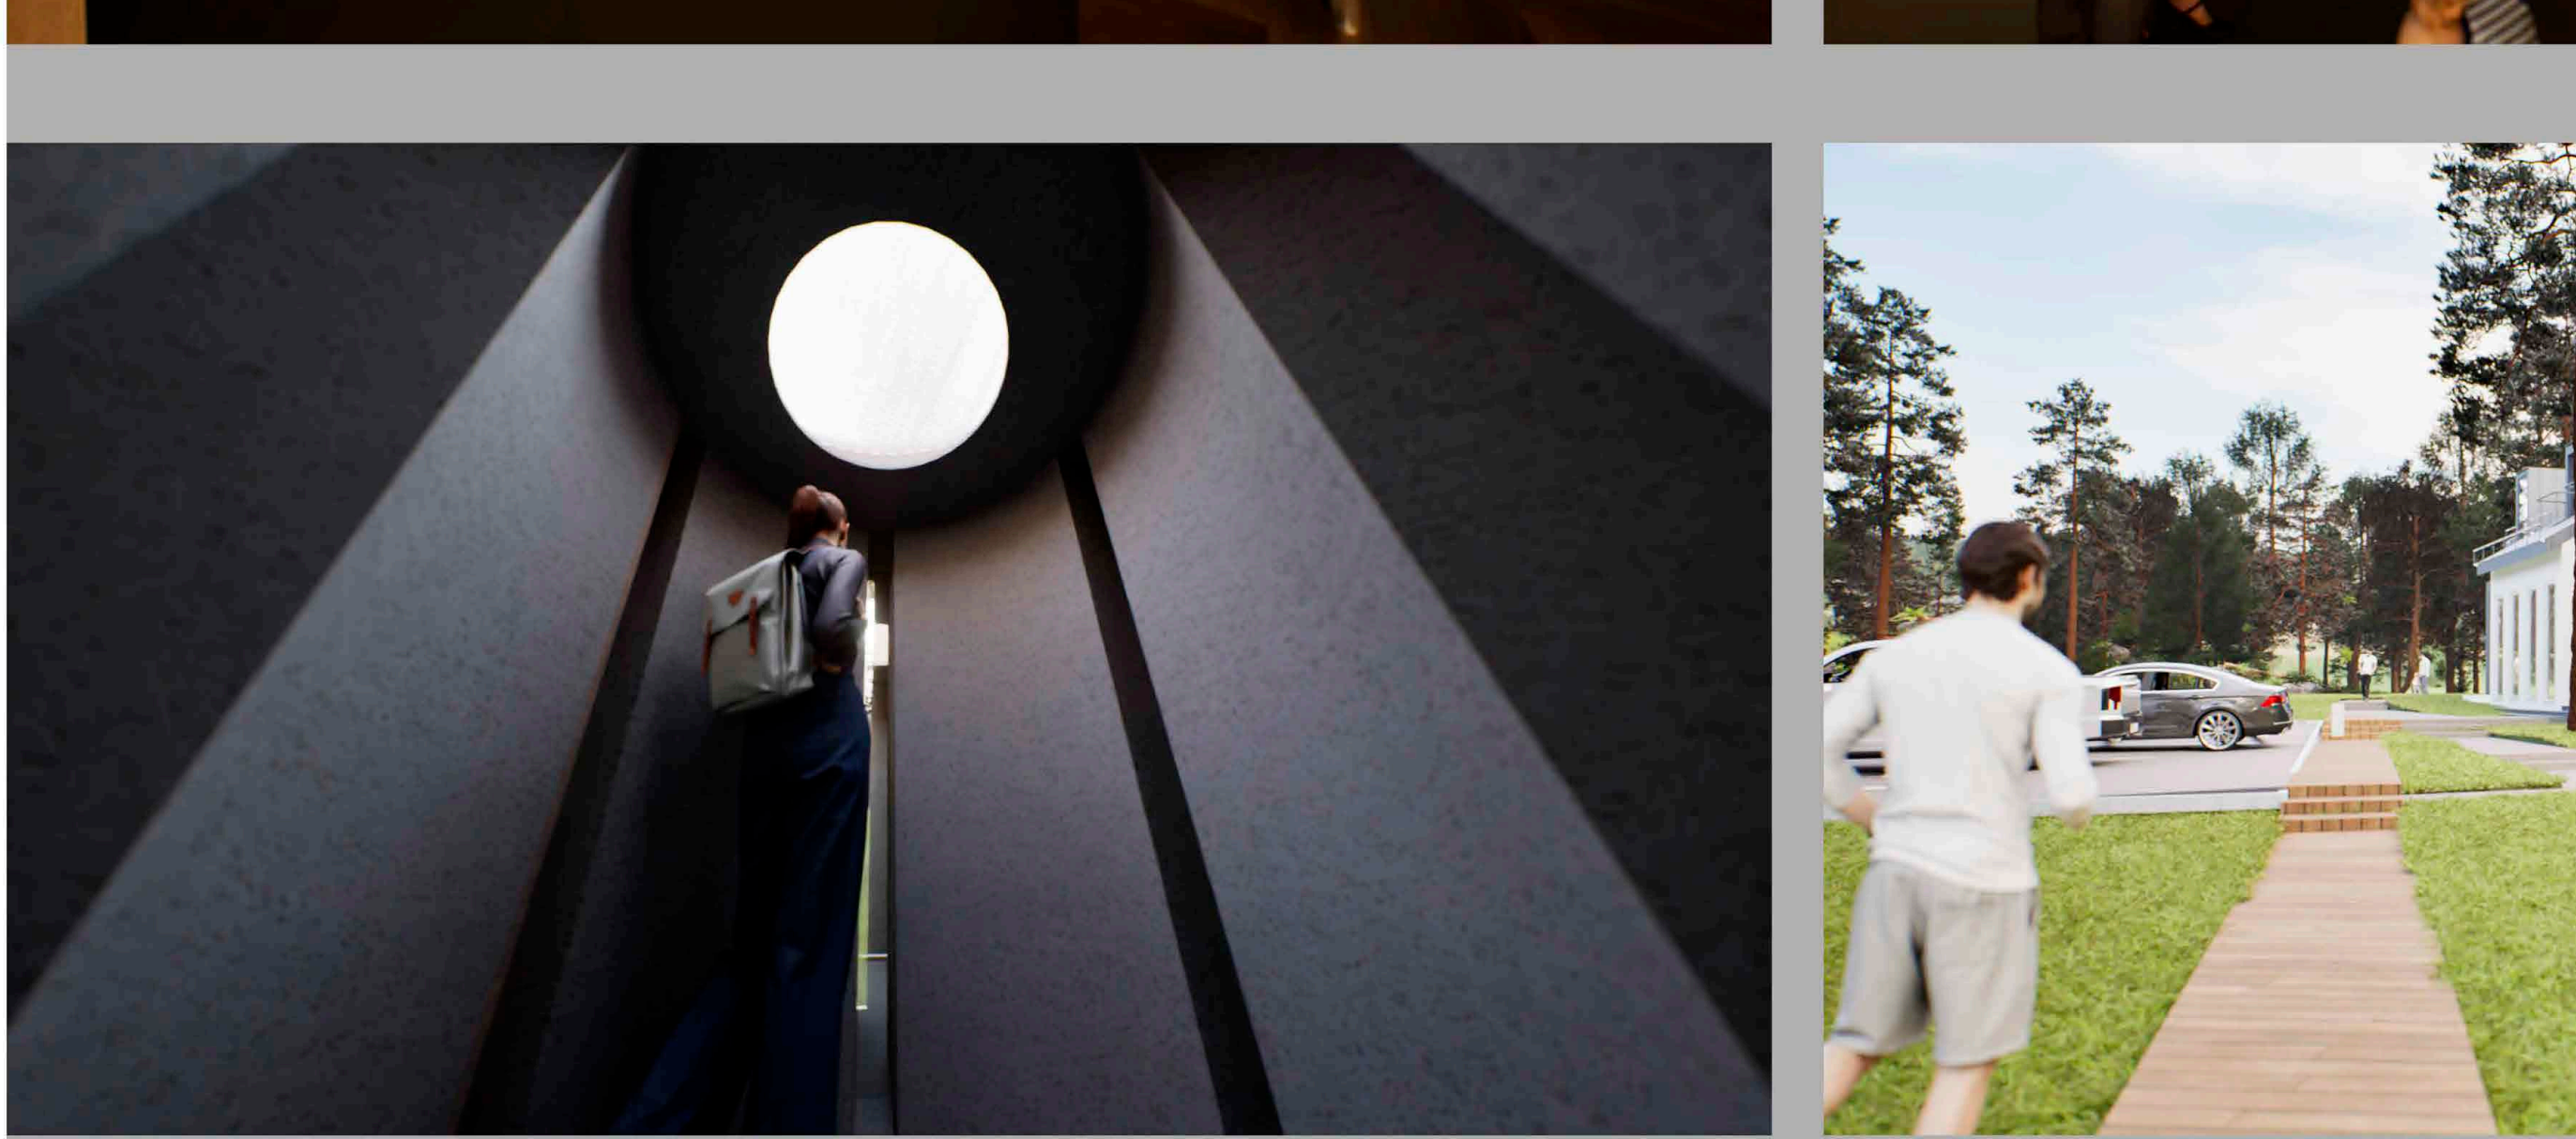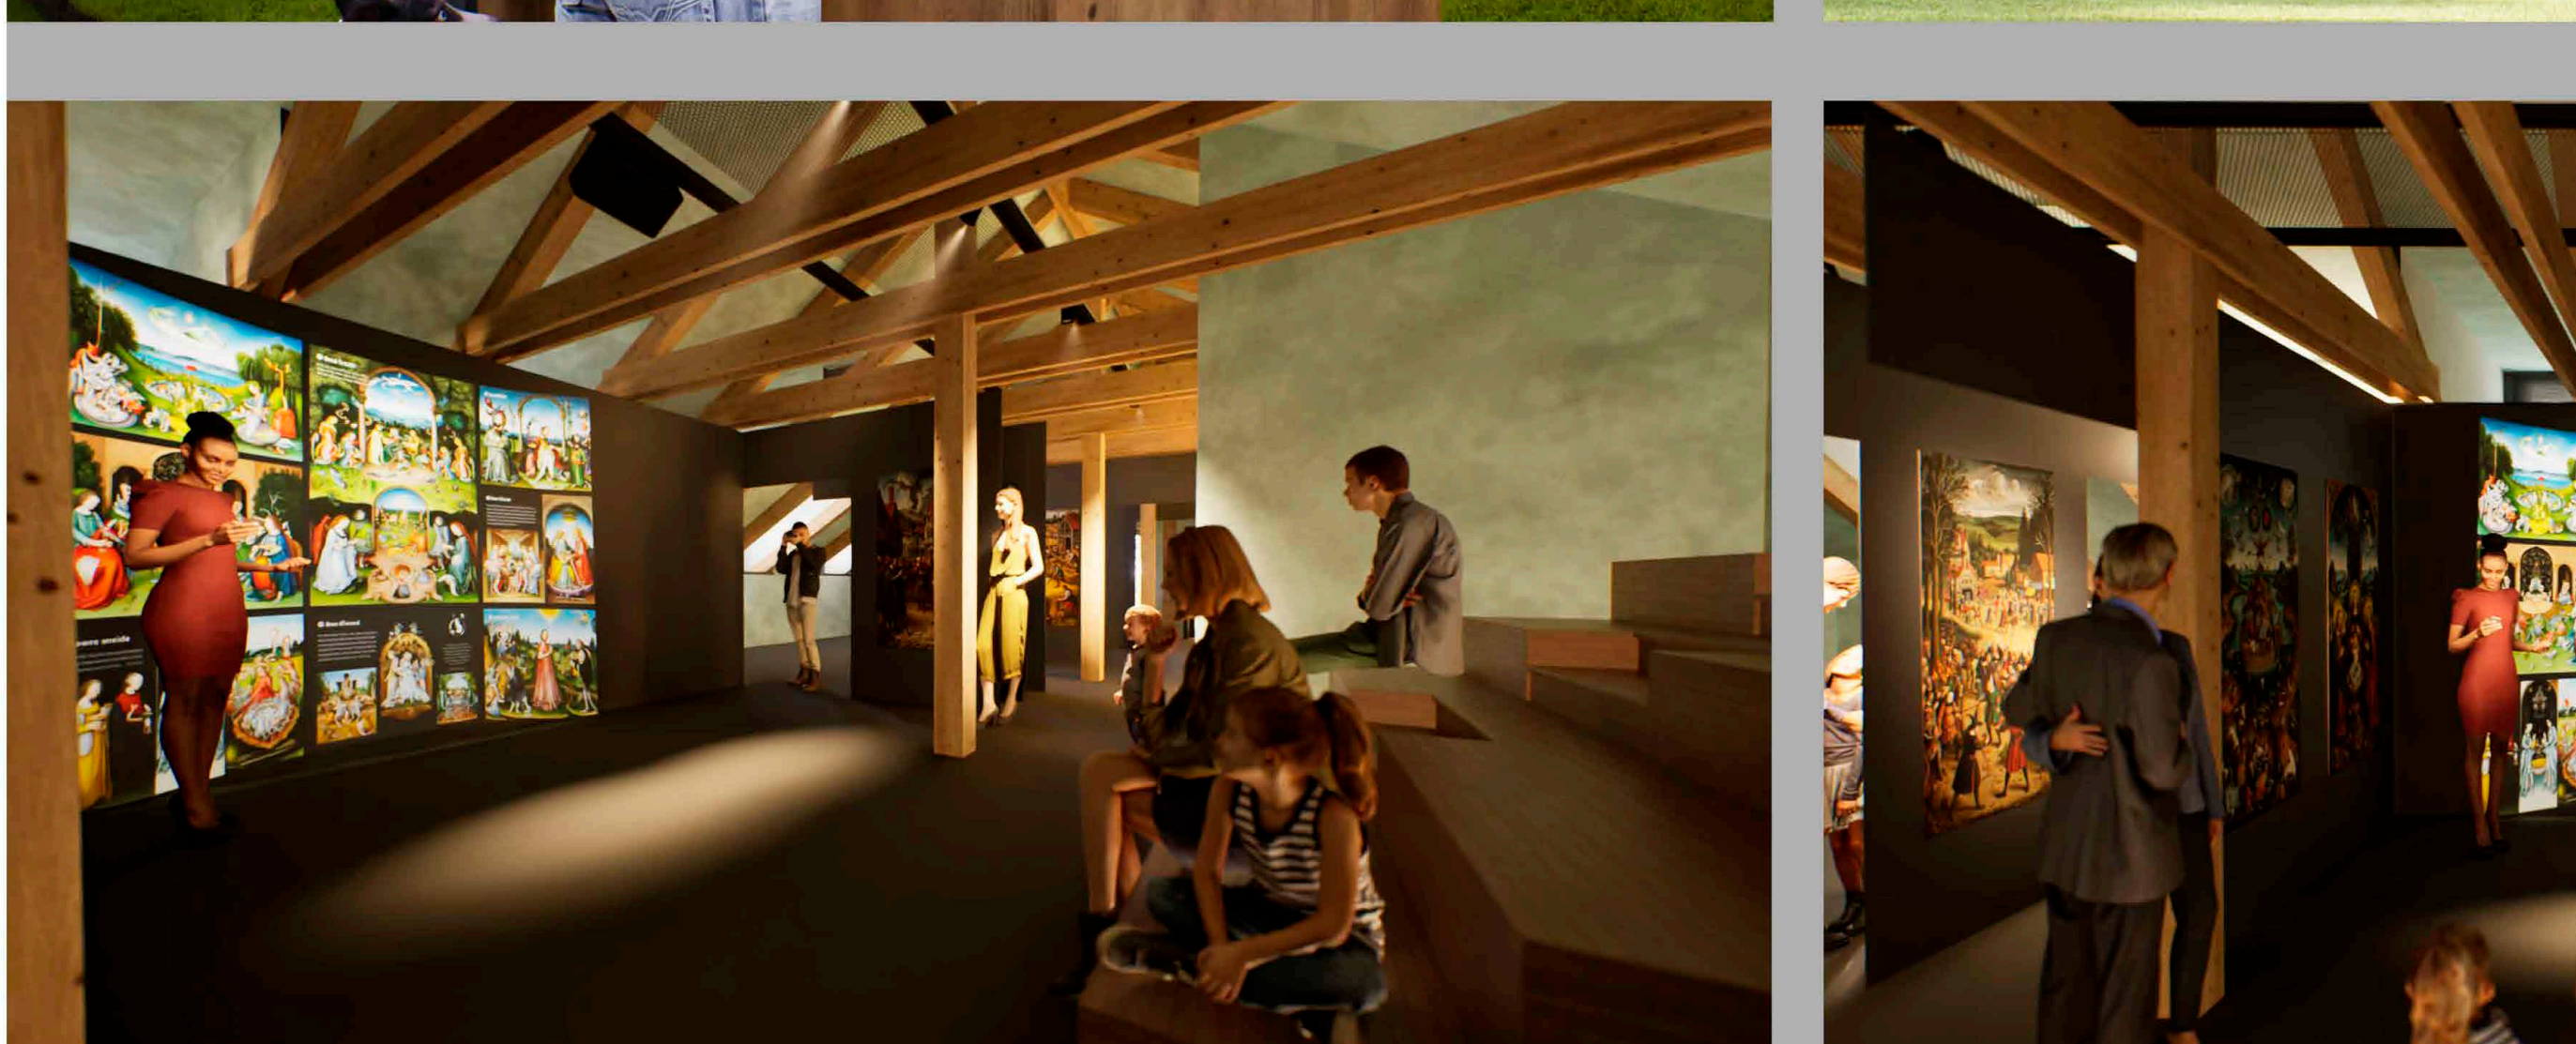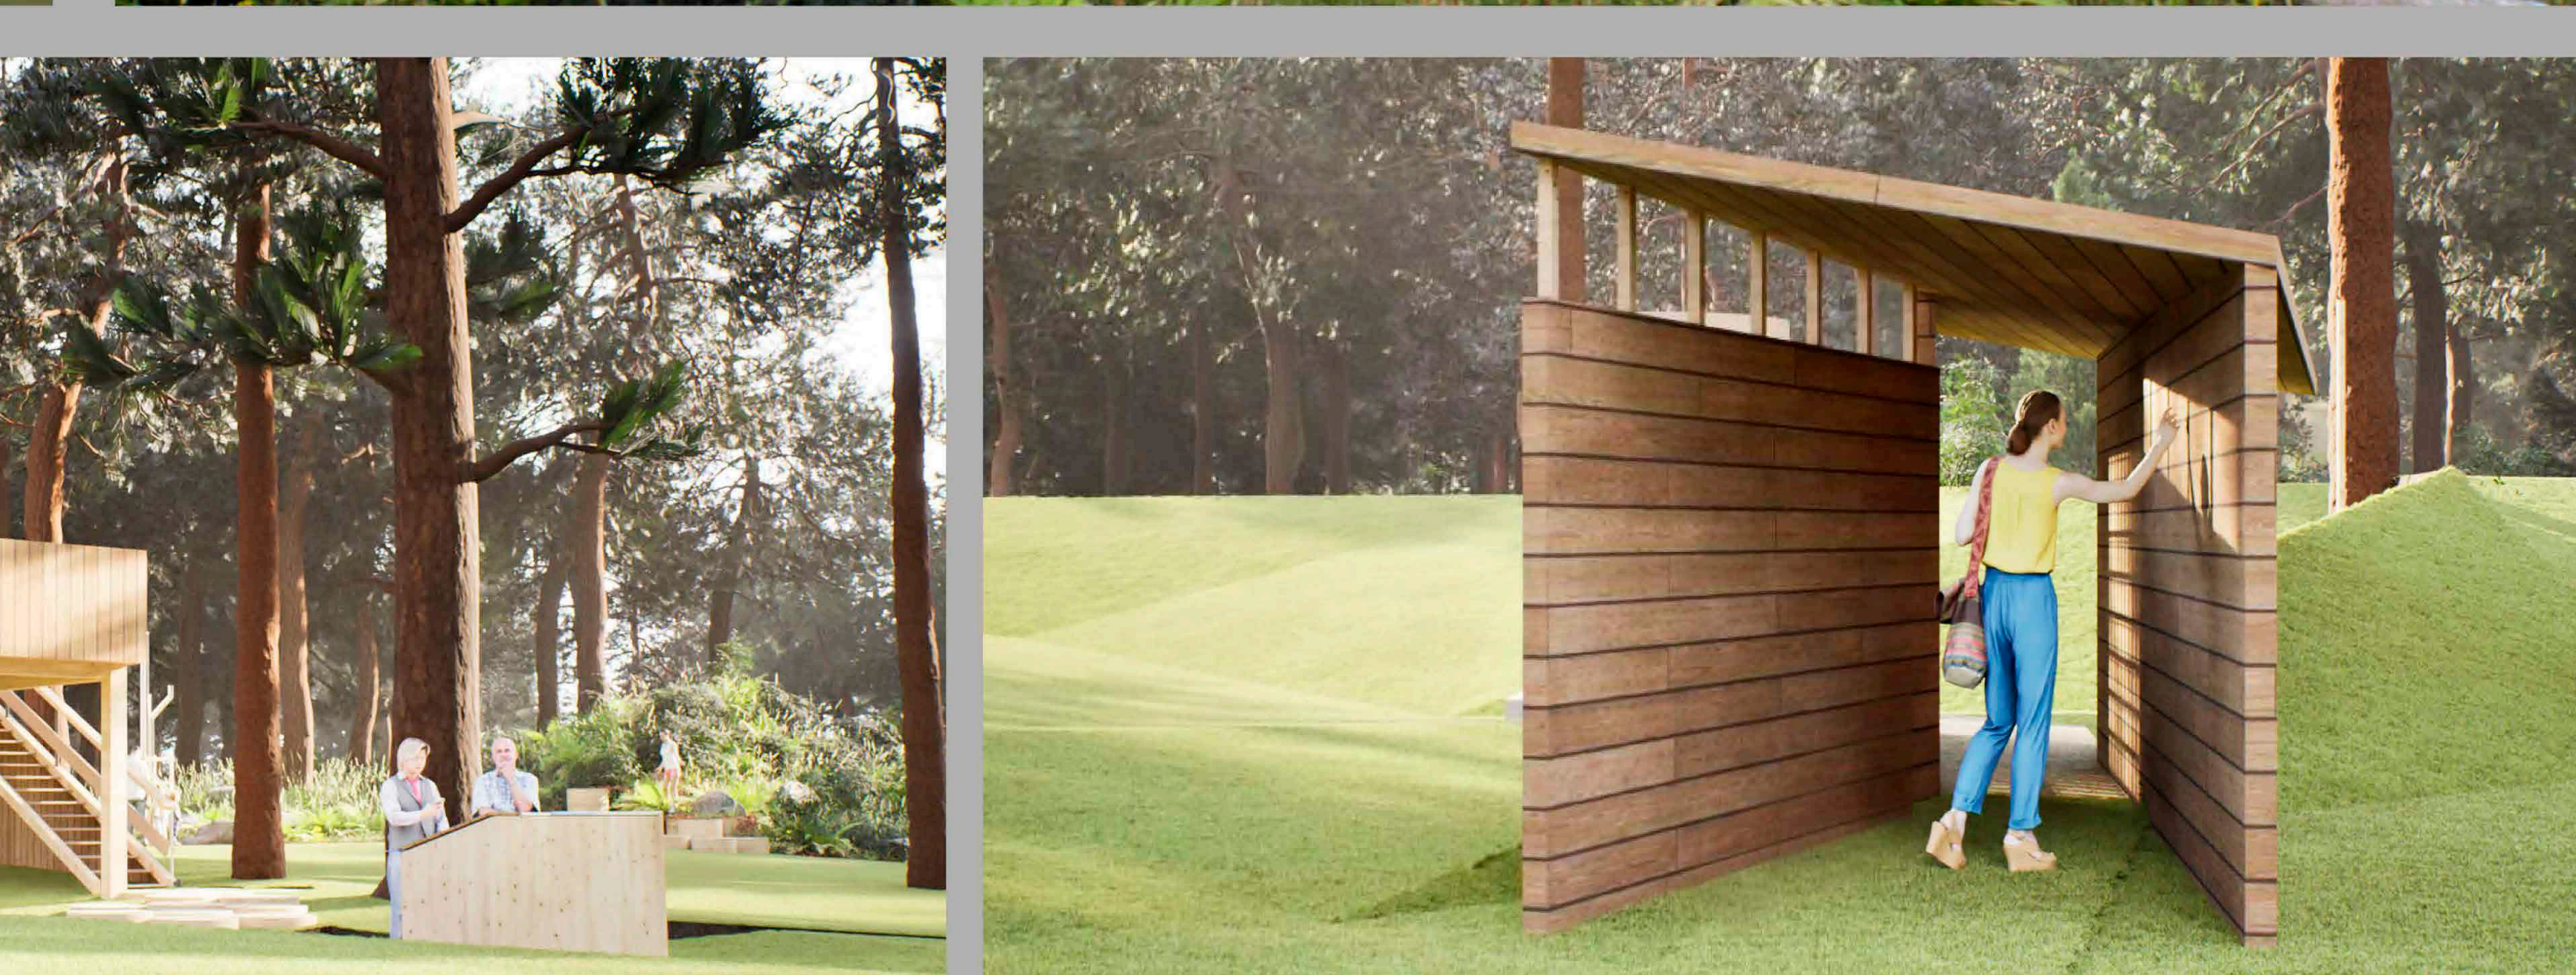

И.А. БУРЛАКОВ

На территории в сосновом бору в г.Бийске с 30-х годов 20 в. располагалась Бийская окружная больница. Ее архитектором был известный сибирский архитектор **И.А. Бурлаков**. К началу 21 века больница и территория пришла в запустение. Главное здание стилистически можно отнести к советскому ар-деко: декоративное, но брутальное, тонокое, но монументальное.

Базис между модернизмом и новой классикой и продолжает удивлять своим монументализмом и оригинальностью планировки. Одноэтажное здание детской поликлиники было частью комплекса и в 2005 году вместе с небольшим участком было продано частному предпринимателю. Целью этого он сформулировал просто: «хочется вернуть жизнь в это замечательное место и разместить там современное пространство для молодежи».

В процессе изучения архивных материалов и погружения в историю, мы нашли ключевые слова и идеи проекта. Терапия через искусство. А поскольку мы продолжаем дело, начатое Бурлаковым, мы его датируем. Так и назвали проект «Дети Бурлакова».

Проект продолжает серьезное усиление конструкции, новую организацию планировки, дополнение мансардного этажа. Таким образом мы Увеличиваем полезную площадь. Это позволило нам разместить здесь арт-пространство с аудиториями, художественную галерею, студию для записи подкастов, санузлы и др. удобные помещения. В настоящее время разработаны рабочие чертежи.

Стилистически мы искали формы и пластику, гармонично связывающие с главным зданием больницы. Ее обрбы неопределены, тк это не объект культурного наследия... а очень жаль.

Общая площадь: - до реконструкции - 272,2 квм
- после реконструкции - 311,2 квм
Строительный объем - 2100 кубм
Научная отделка - алюминиевый композит, штукатурка