Многоэтажный жилой дом с помещениями общественного назначения и встроенной двухуровневой автостоянкой по ул.Кавалерийской, д.10 в г.Новосибирске

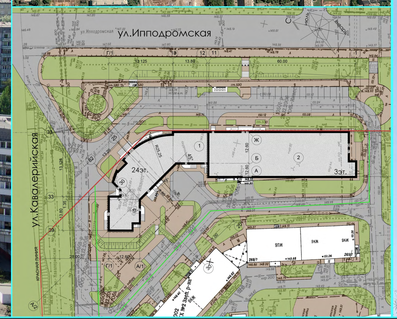

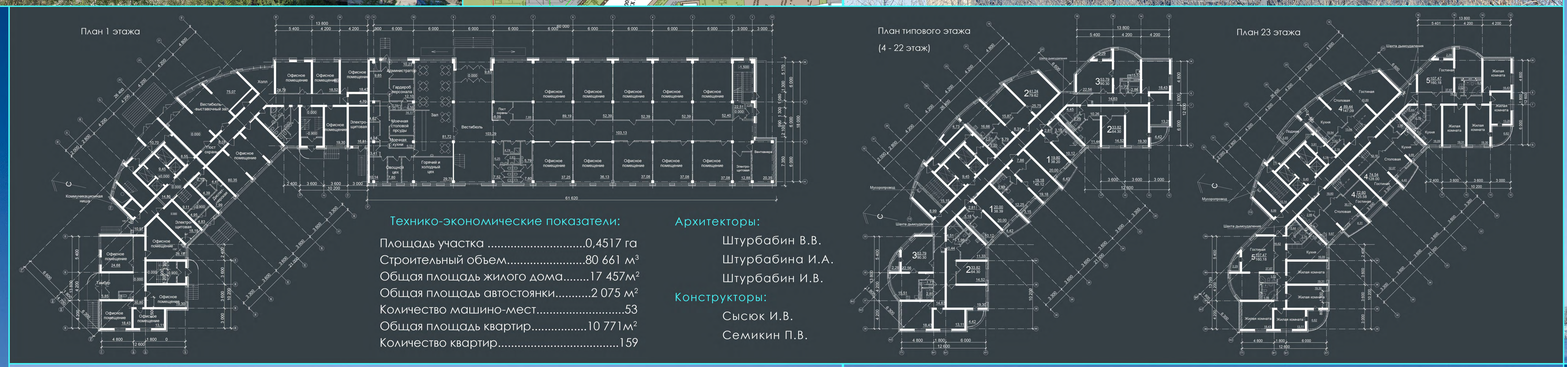

Технико-экономические показатели:

Площадь участка .....0,4517 га
Строительный объем.....80 661 м³
Общая площадь жилого дома.....17 457м²
Общая площадь автостоянки.....2 075 м²
Количество машино-мест.....53
Общая площадь квартир.....10 771м²
Количество квартир.....159

Архитекторы:

Штурбабин В.В.
Штурбабина И.А.
Штурбабин И.В.

Конструкторы:

Сысюк И.В.
Семикин П.В.

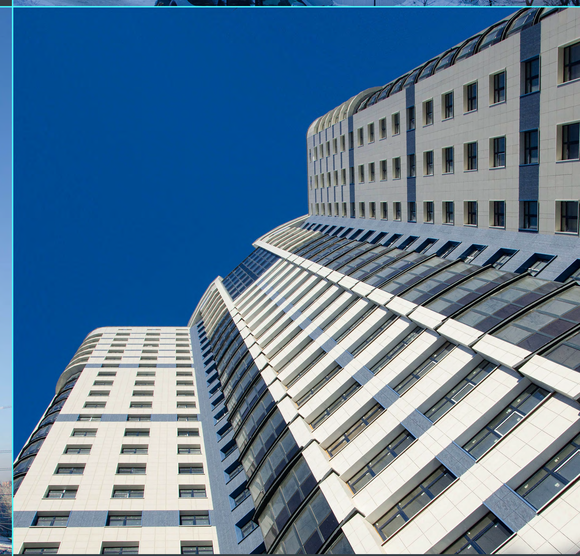

Архитектурное Бюро Штурбабиных
630 001, г.Новосибирск, ул.Д.Ковальчук. 2/2,
тел. 8 913 955 77 36
www.absb.ru

Заказчик: ООО «ОБЬ - ИНВЕСТ»
г.Новосибирск,
www.ob-invest.su

Строительство: ООО фирма «АРГО»
г.Новосибирск,
www.argosk.ru

ООО «ПРЕМИУМСТРОЙ»
г.Новосибирск,
www.premiumstroy54.ru