


ПРОЕКТ ХРАМА ВОЗДВИЖЕНИЕ ЧЕСТНОГО И ЖИВОТВОРЯЩЕГО КРЕСТА ГОСПОДНЯ С ПРИХОДСКИМ ХРАМОВЫМ КОМПЛЕКСОМ И РЕНОВАЦИЕЙ УЧАСТКА ГОРОДСКОЙ СРЕДЫ В ГРАНИЦАХ УЛИЦ: КРЫЛОВА, ПРАВДЫ, ОЛЕГА КОШЕВОГО, ДАЛЬНЕЙ В ГОРОДЕ ГРЯЗИ ЛИПЕЦКОЙ ОБЛАСТИ




СХЕМА ОТВОДА УЧАСТКА



СХЕМА ОРИЕНТАЦИИ ХРАМА (АЛТАРЯ)

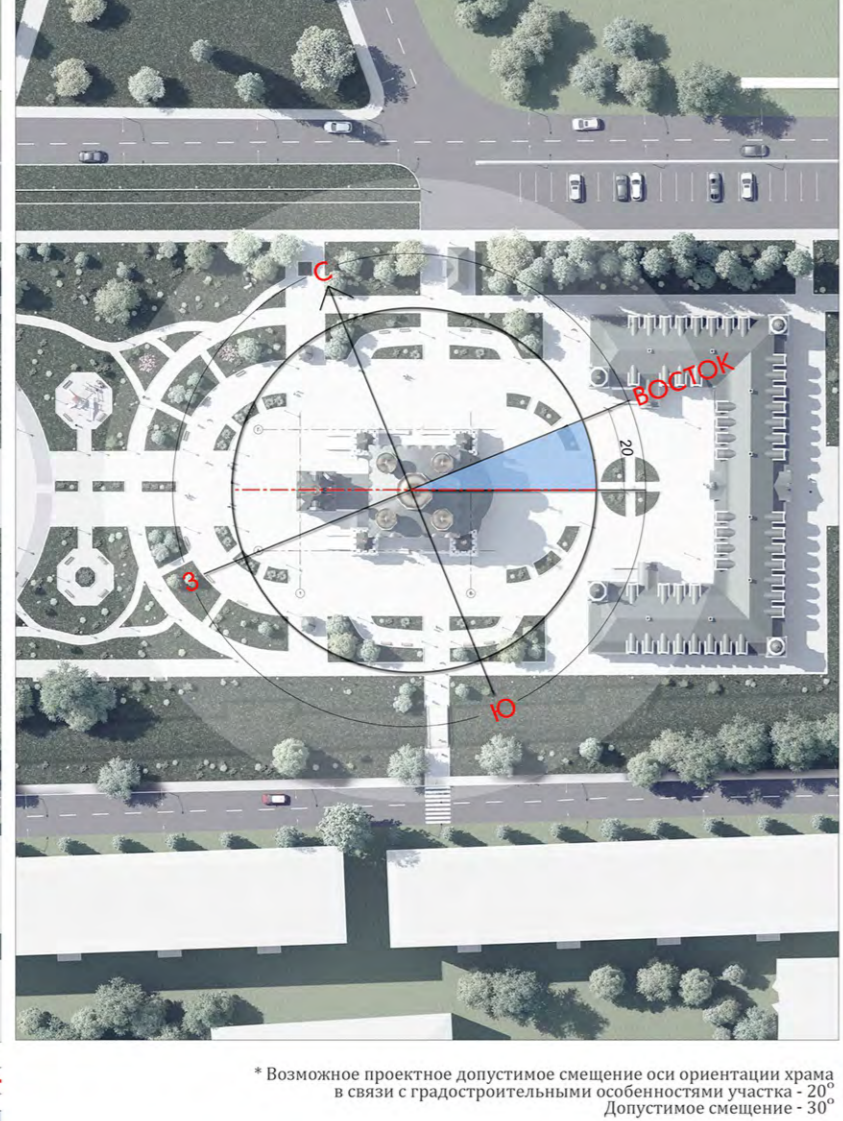

ГЕНЕРАЛЬНЫЙ ПЛАН


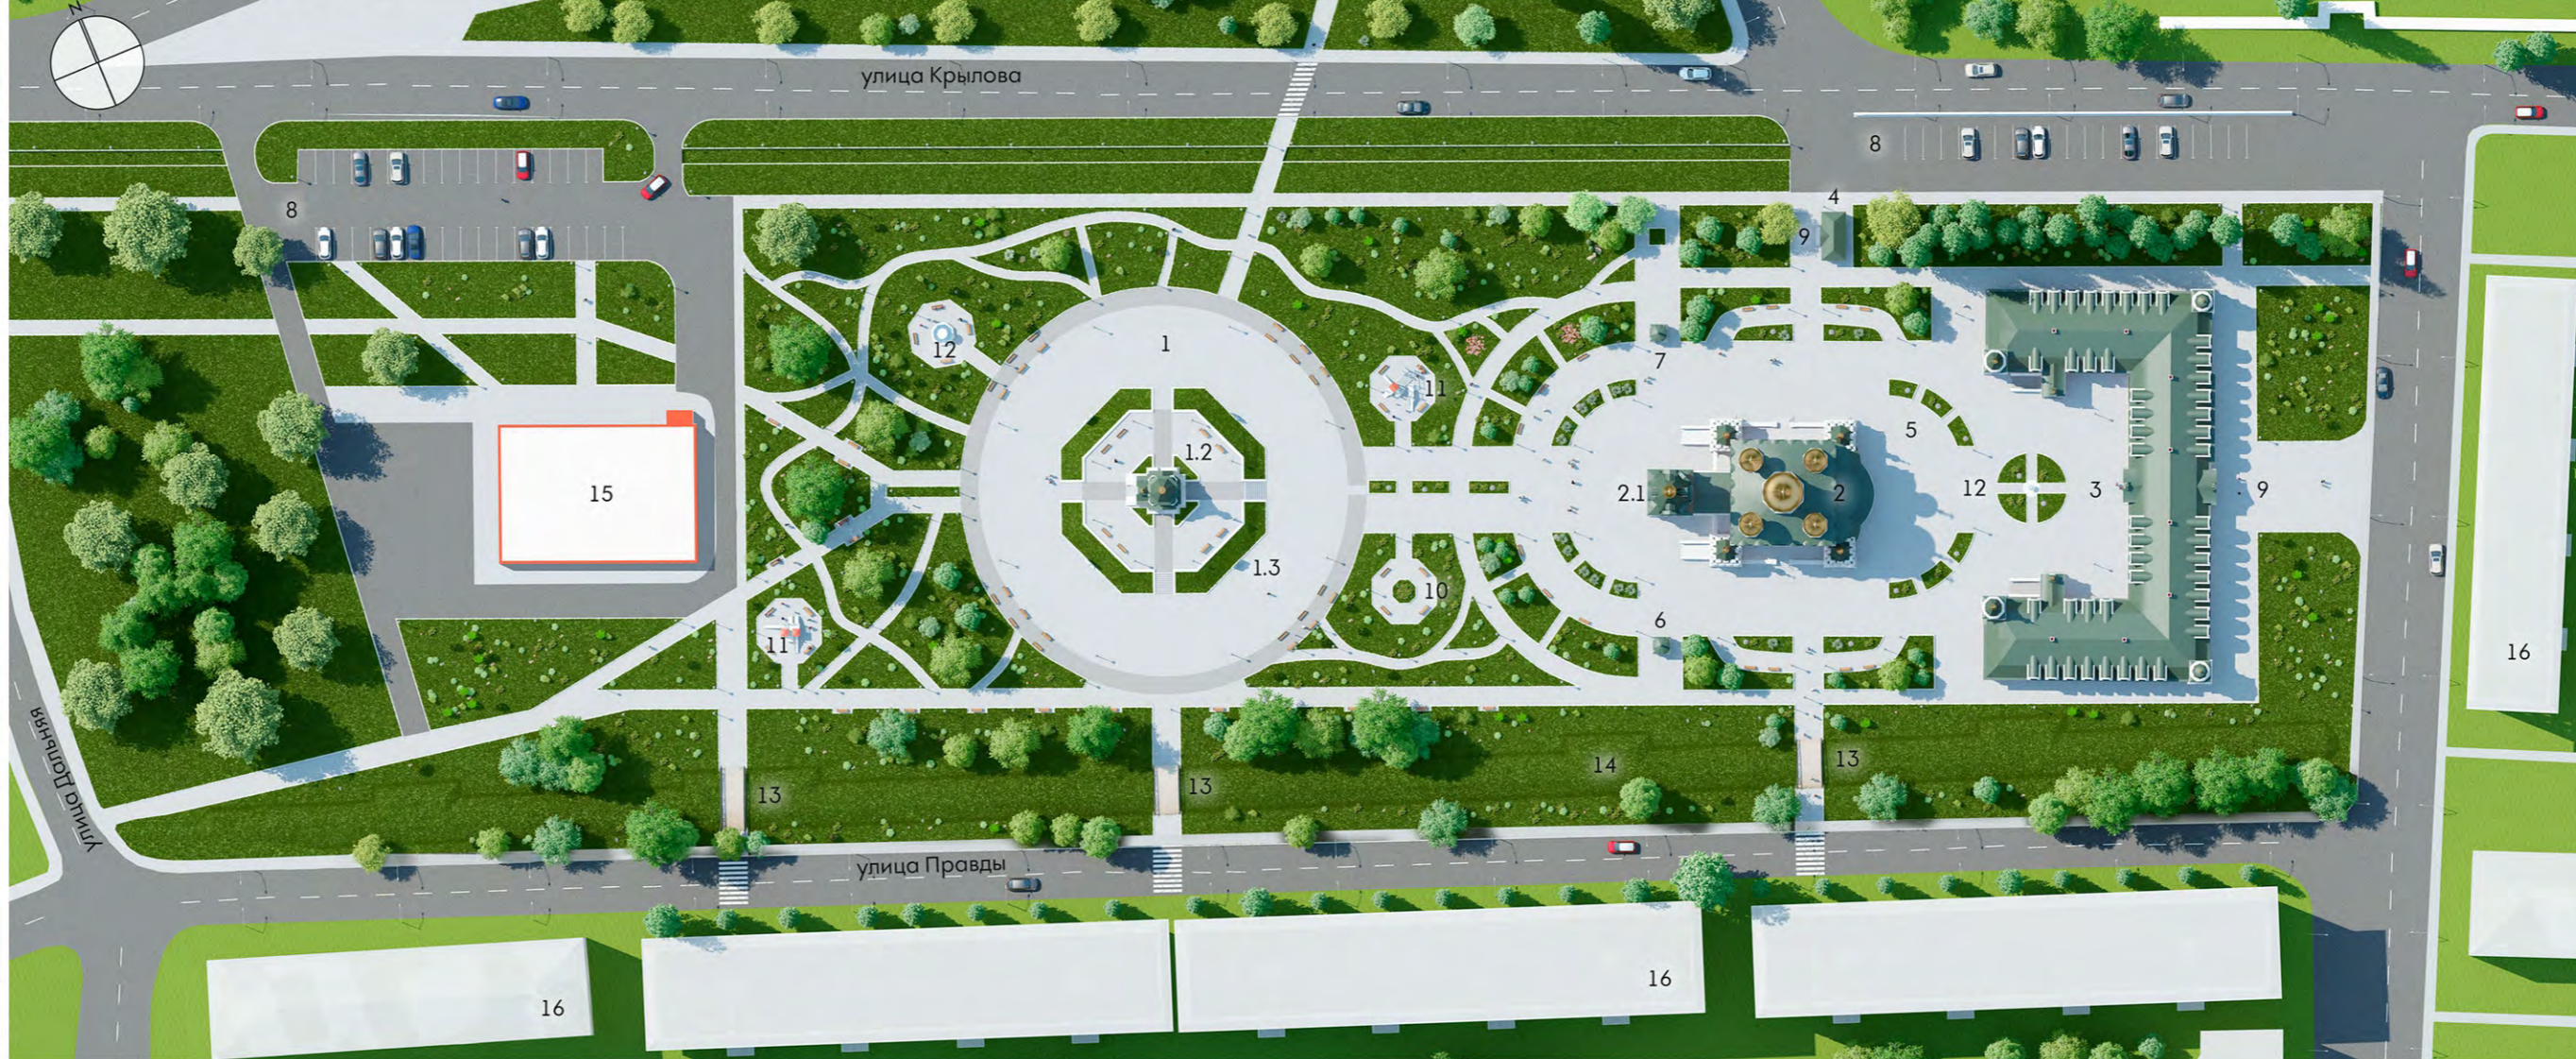


ЭКСПЛИКАЦИЯ:


1. Мемориально-парковый ансамбль в границах территории
- 1.1. Мемориальный комплекс в честь о. Леонтия в Восточной Ржевской церкви
Воронежский государственный технический университет
Студенческая творческая архитектурная мастерская «ИНКУБАТОР АРХИТЕКТУРНЫХ ИДЕЙ»
Авторский коллектив:
Салько В. Н. (творческий руководитель)
Габрва В. А. (творческий руководитель)
Салько А. В.
Булатов А. А.

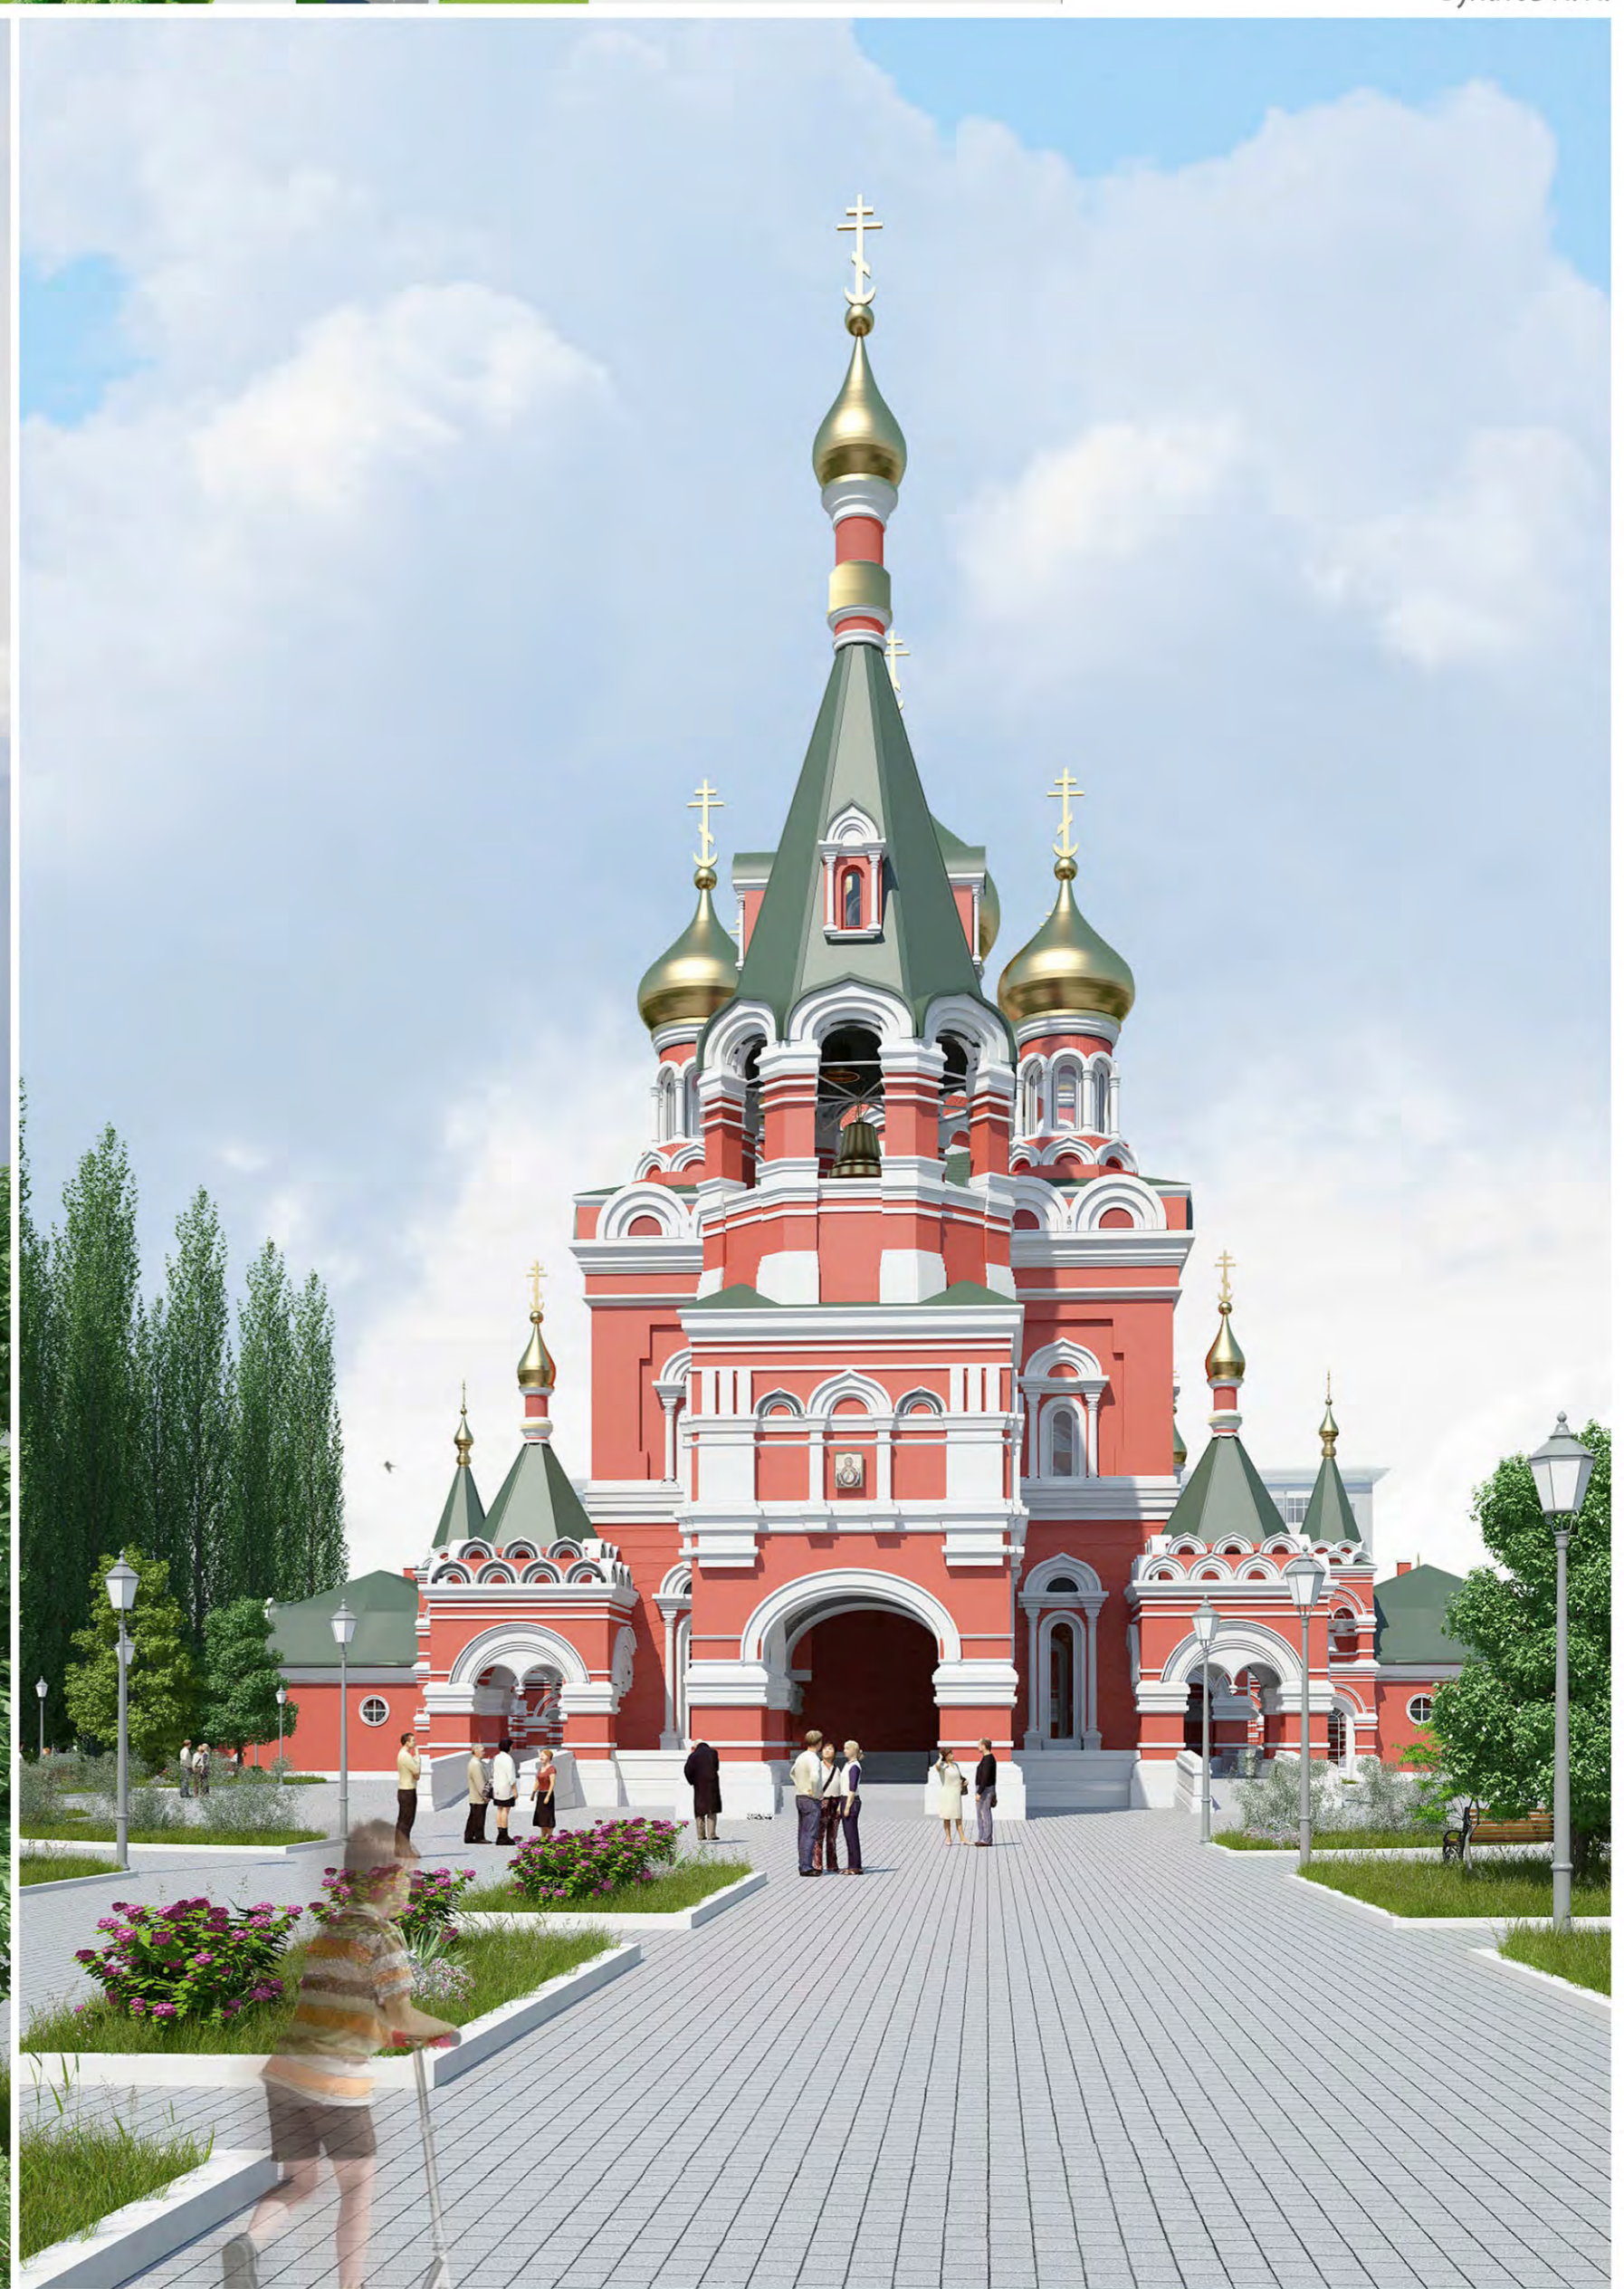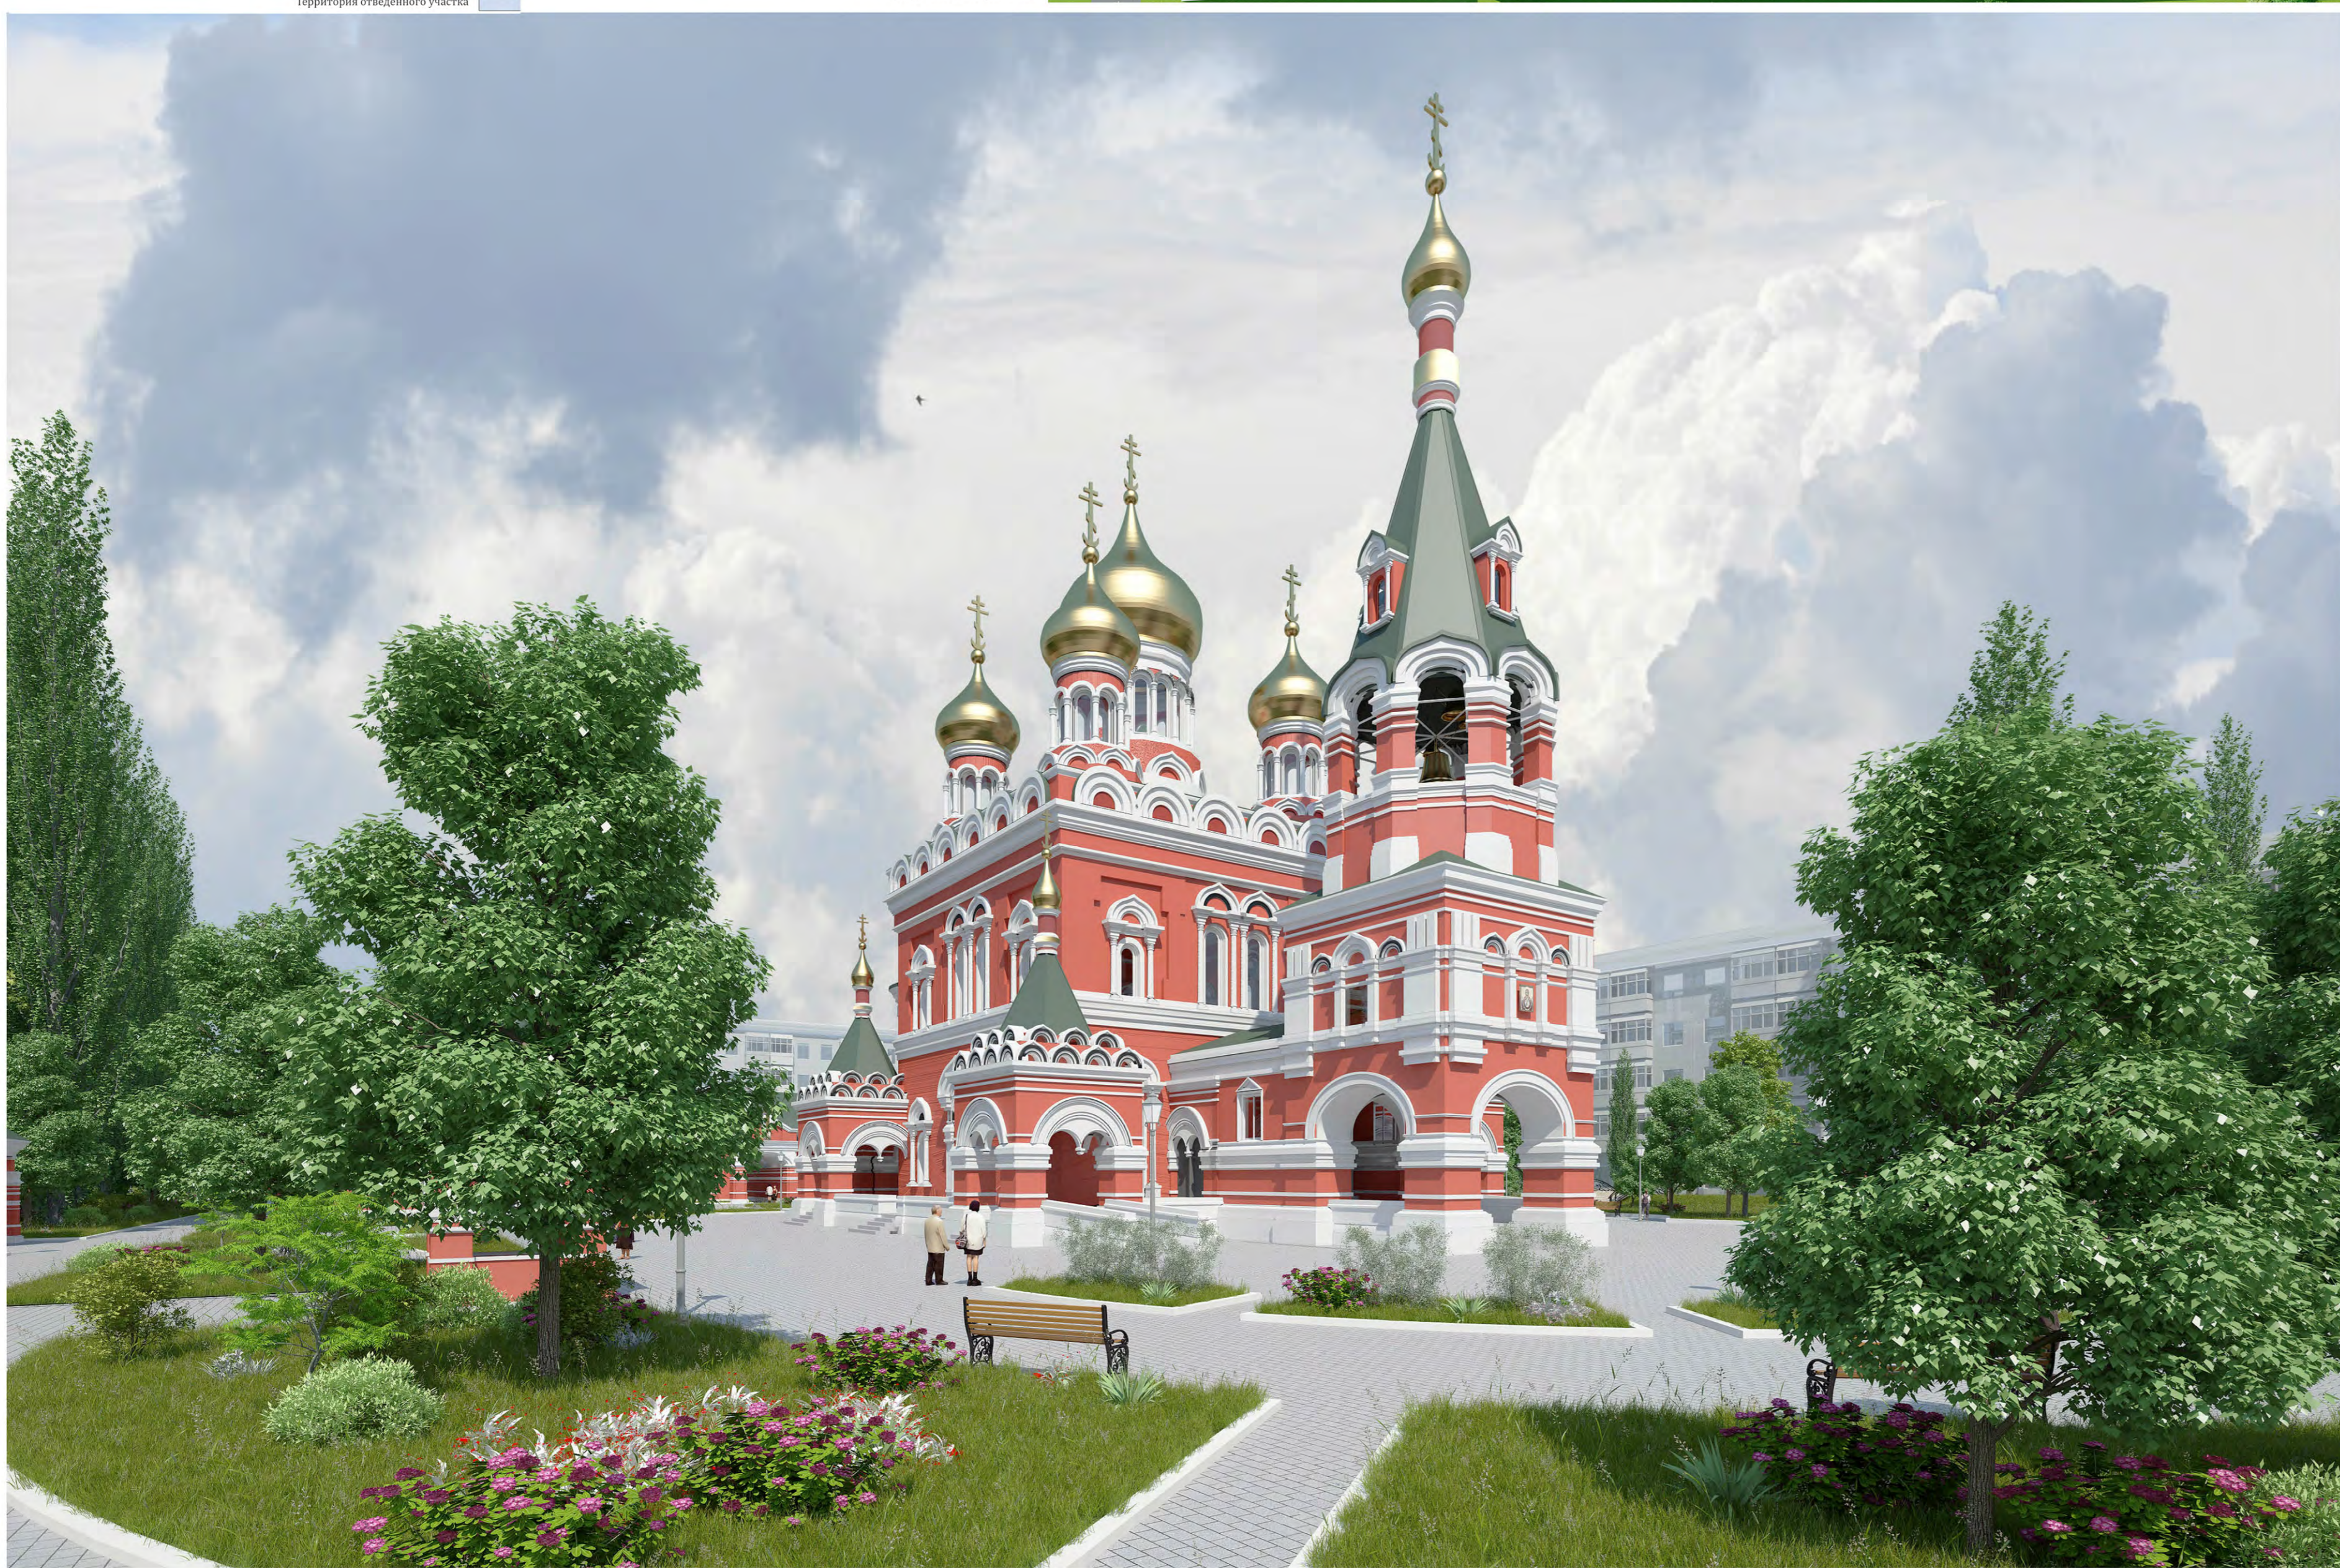


ФАСАД В ОСЯХ А1 - Г1

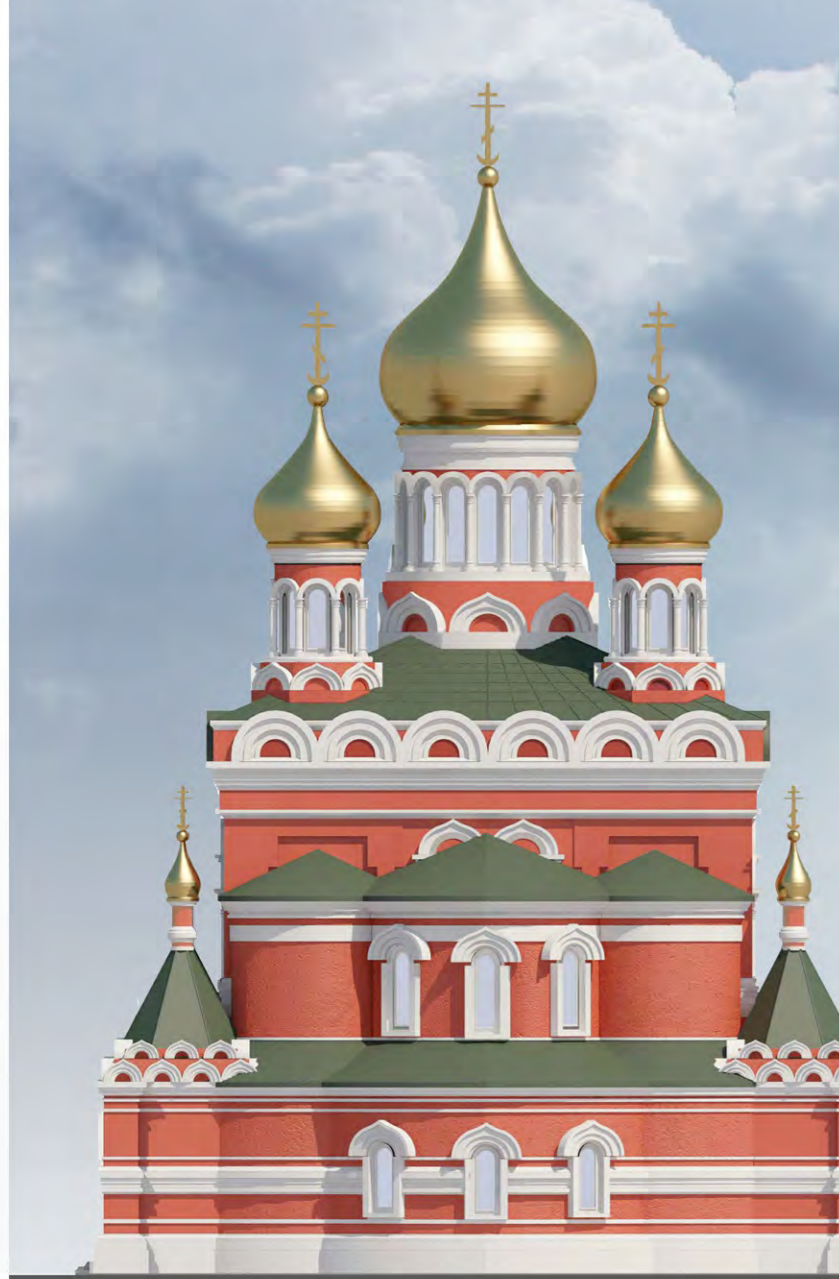





ФАСАД В ОСЯХ Г1 - А1

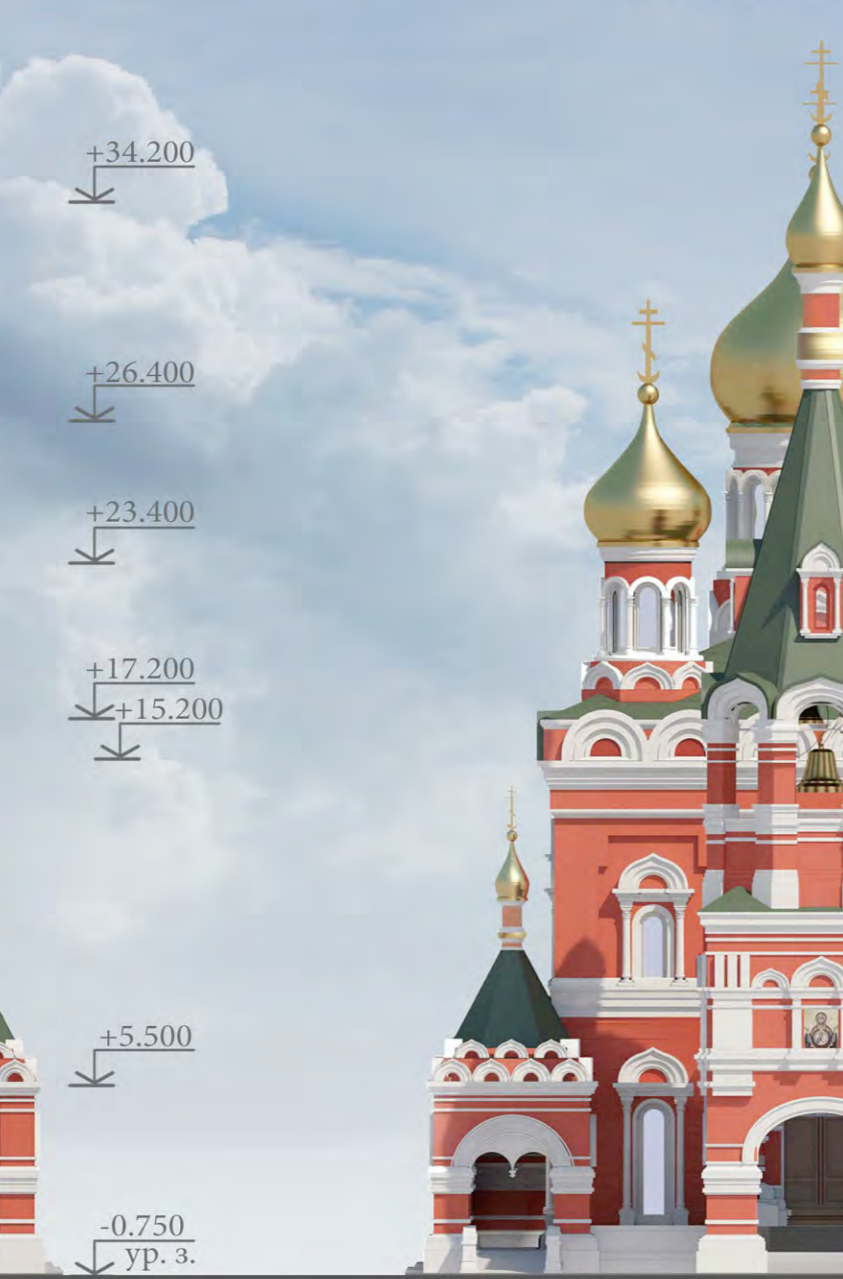


ФАСАД В ОСЯХ Г1 - Б1

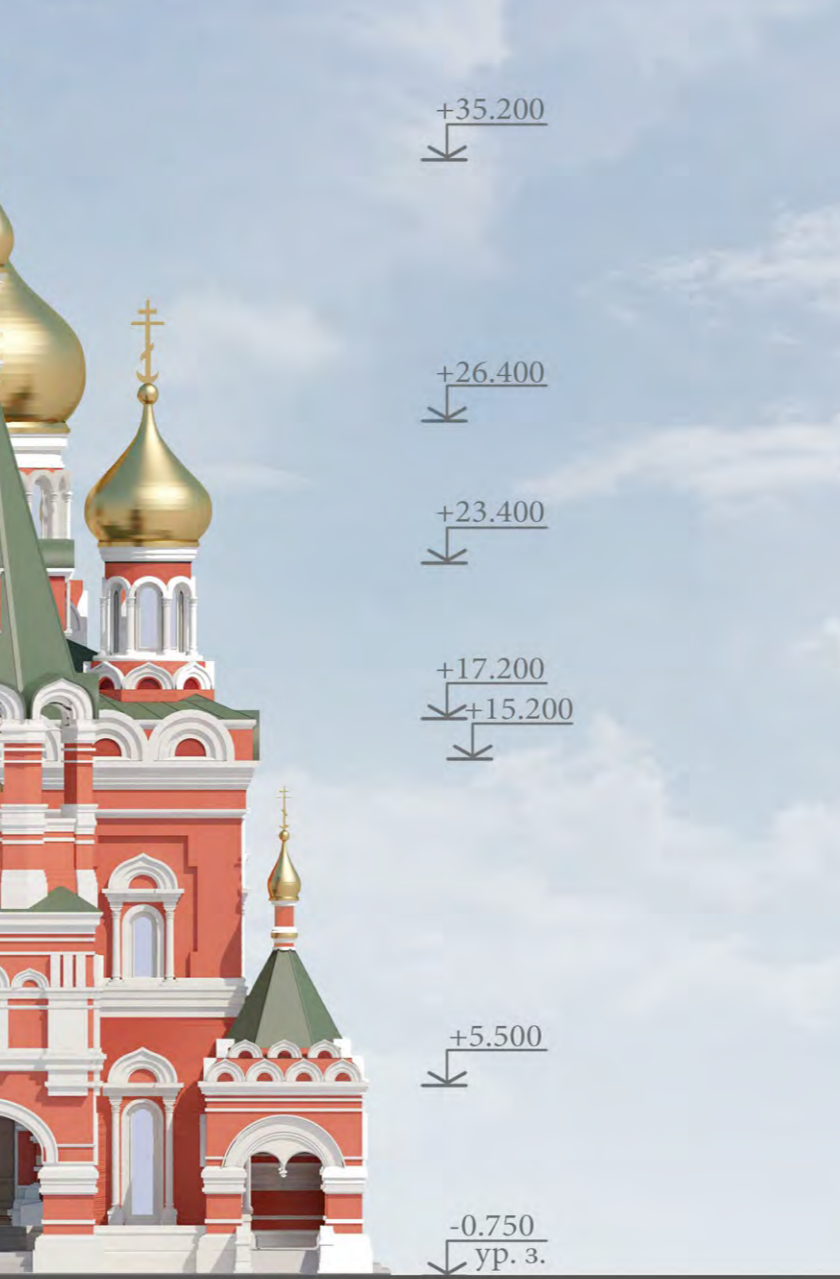

РАЗРЕЗ 1-1

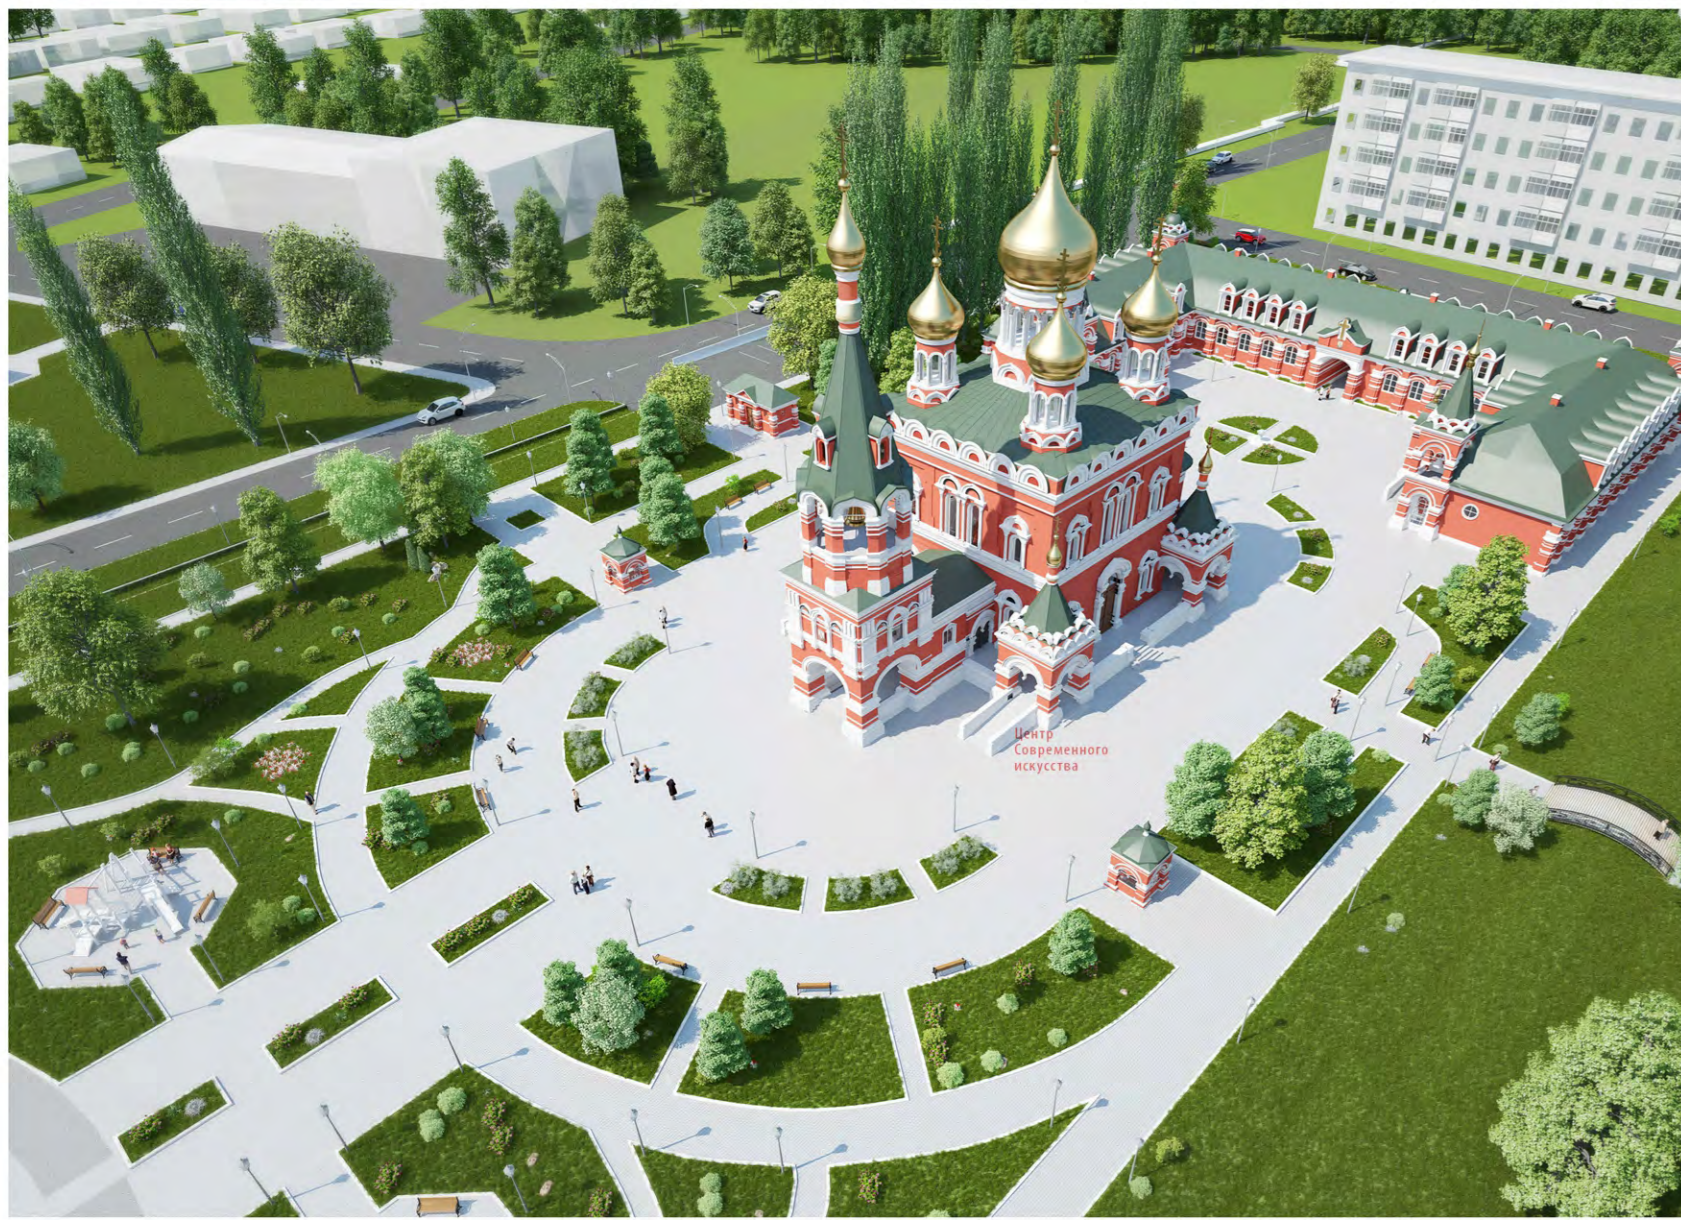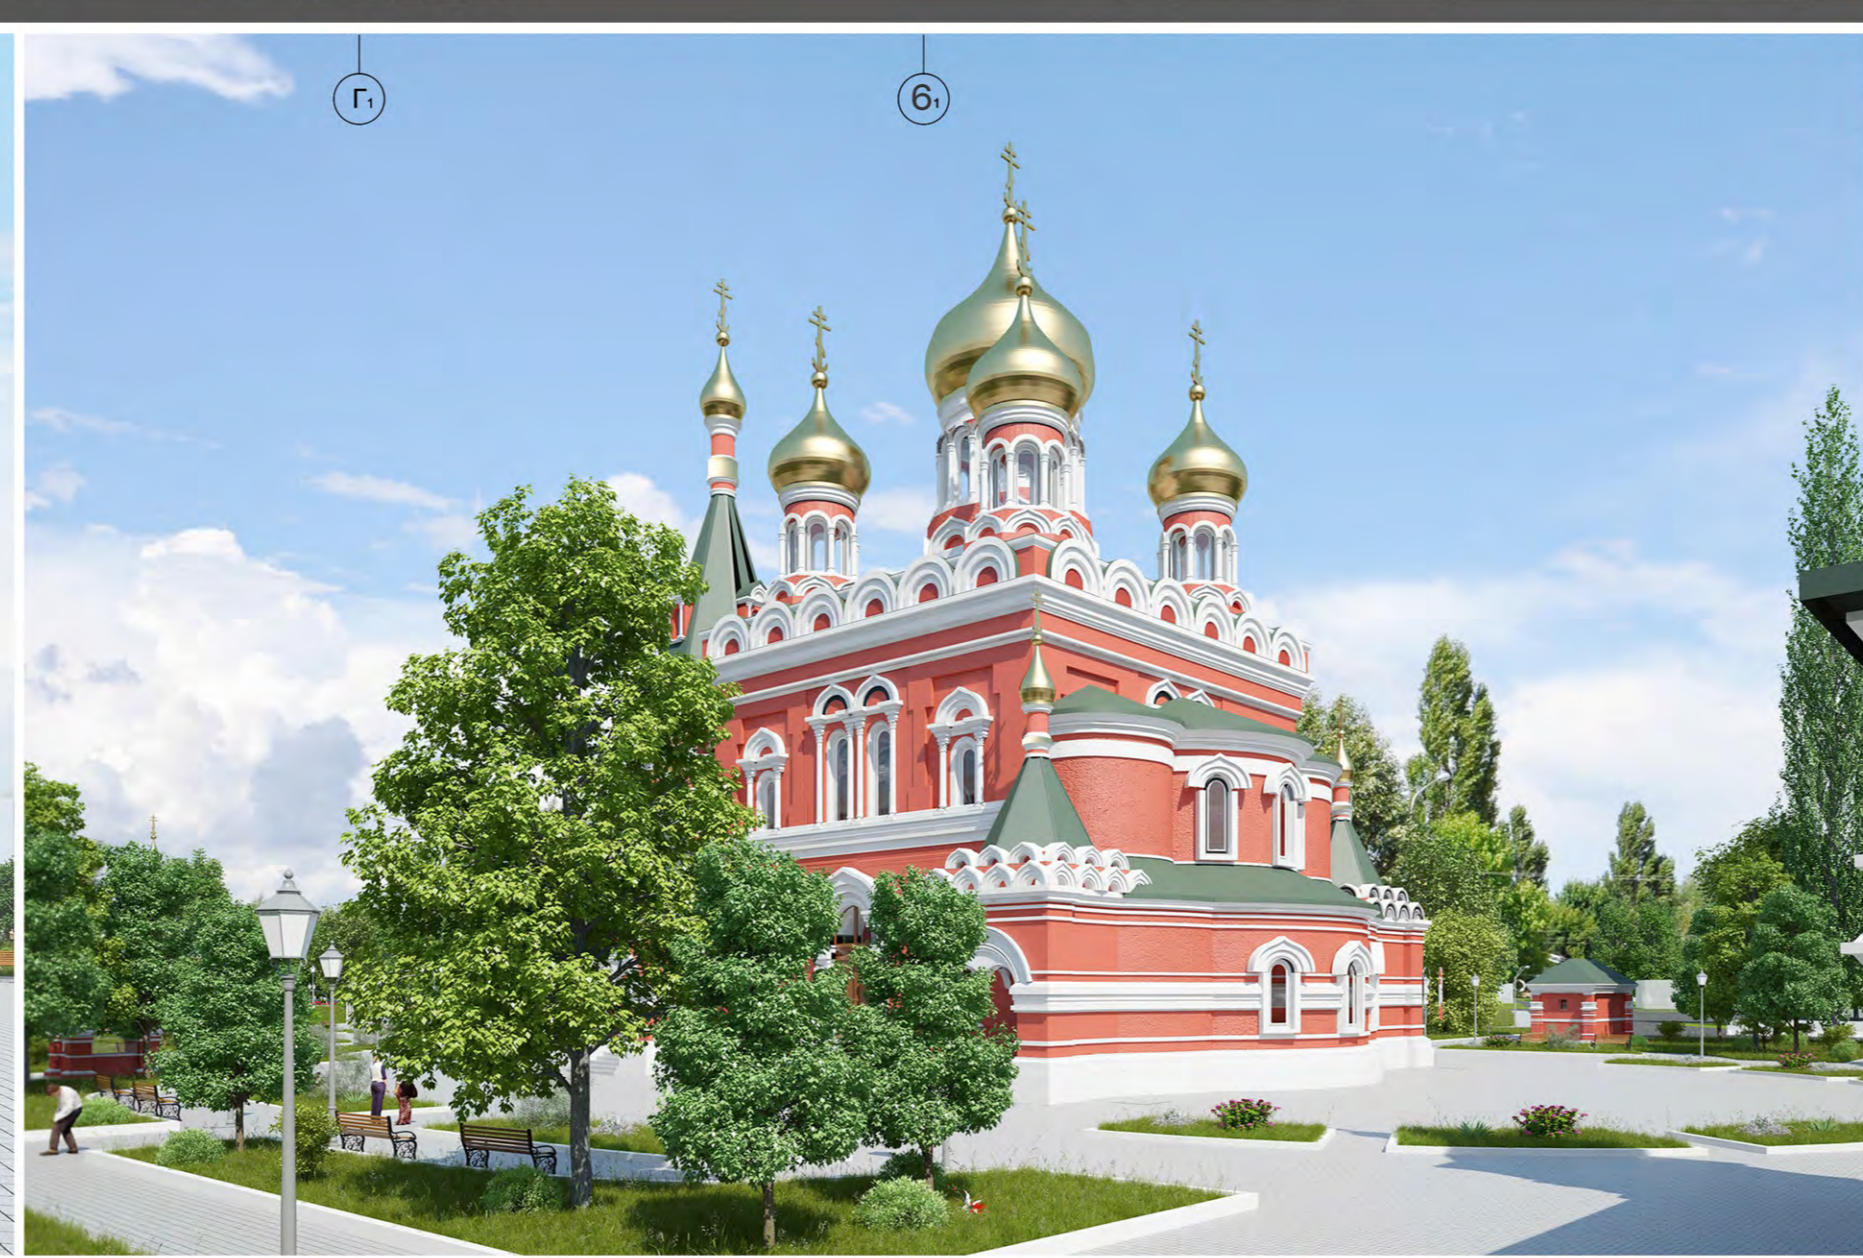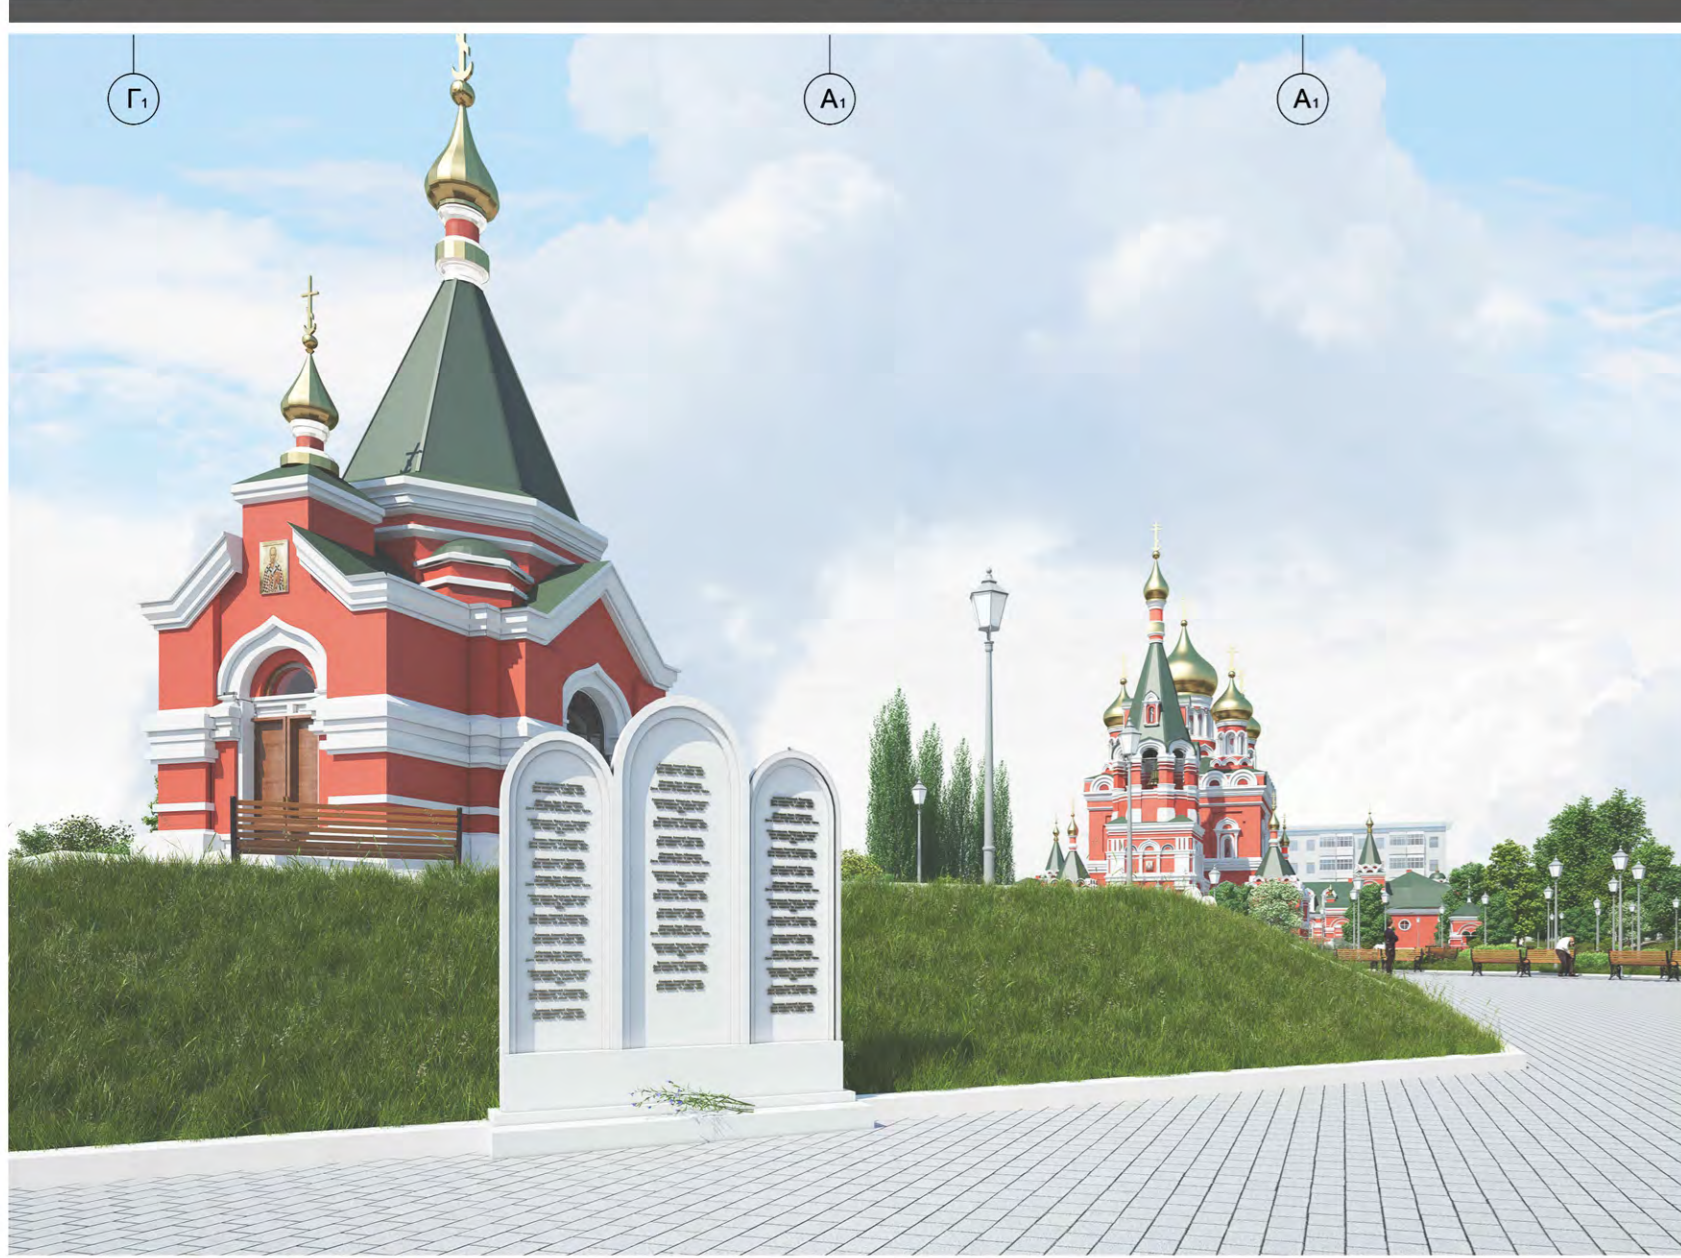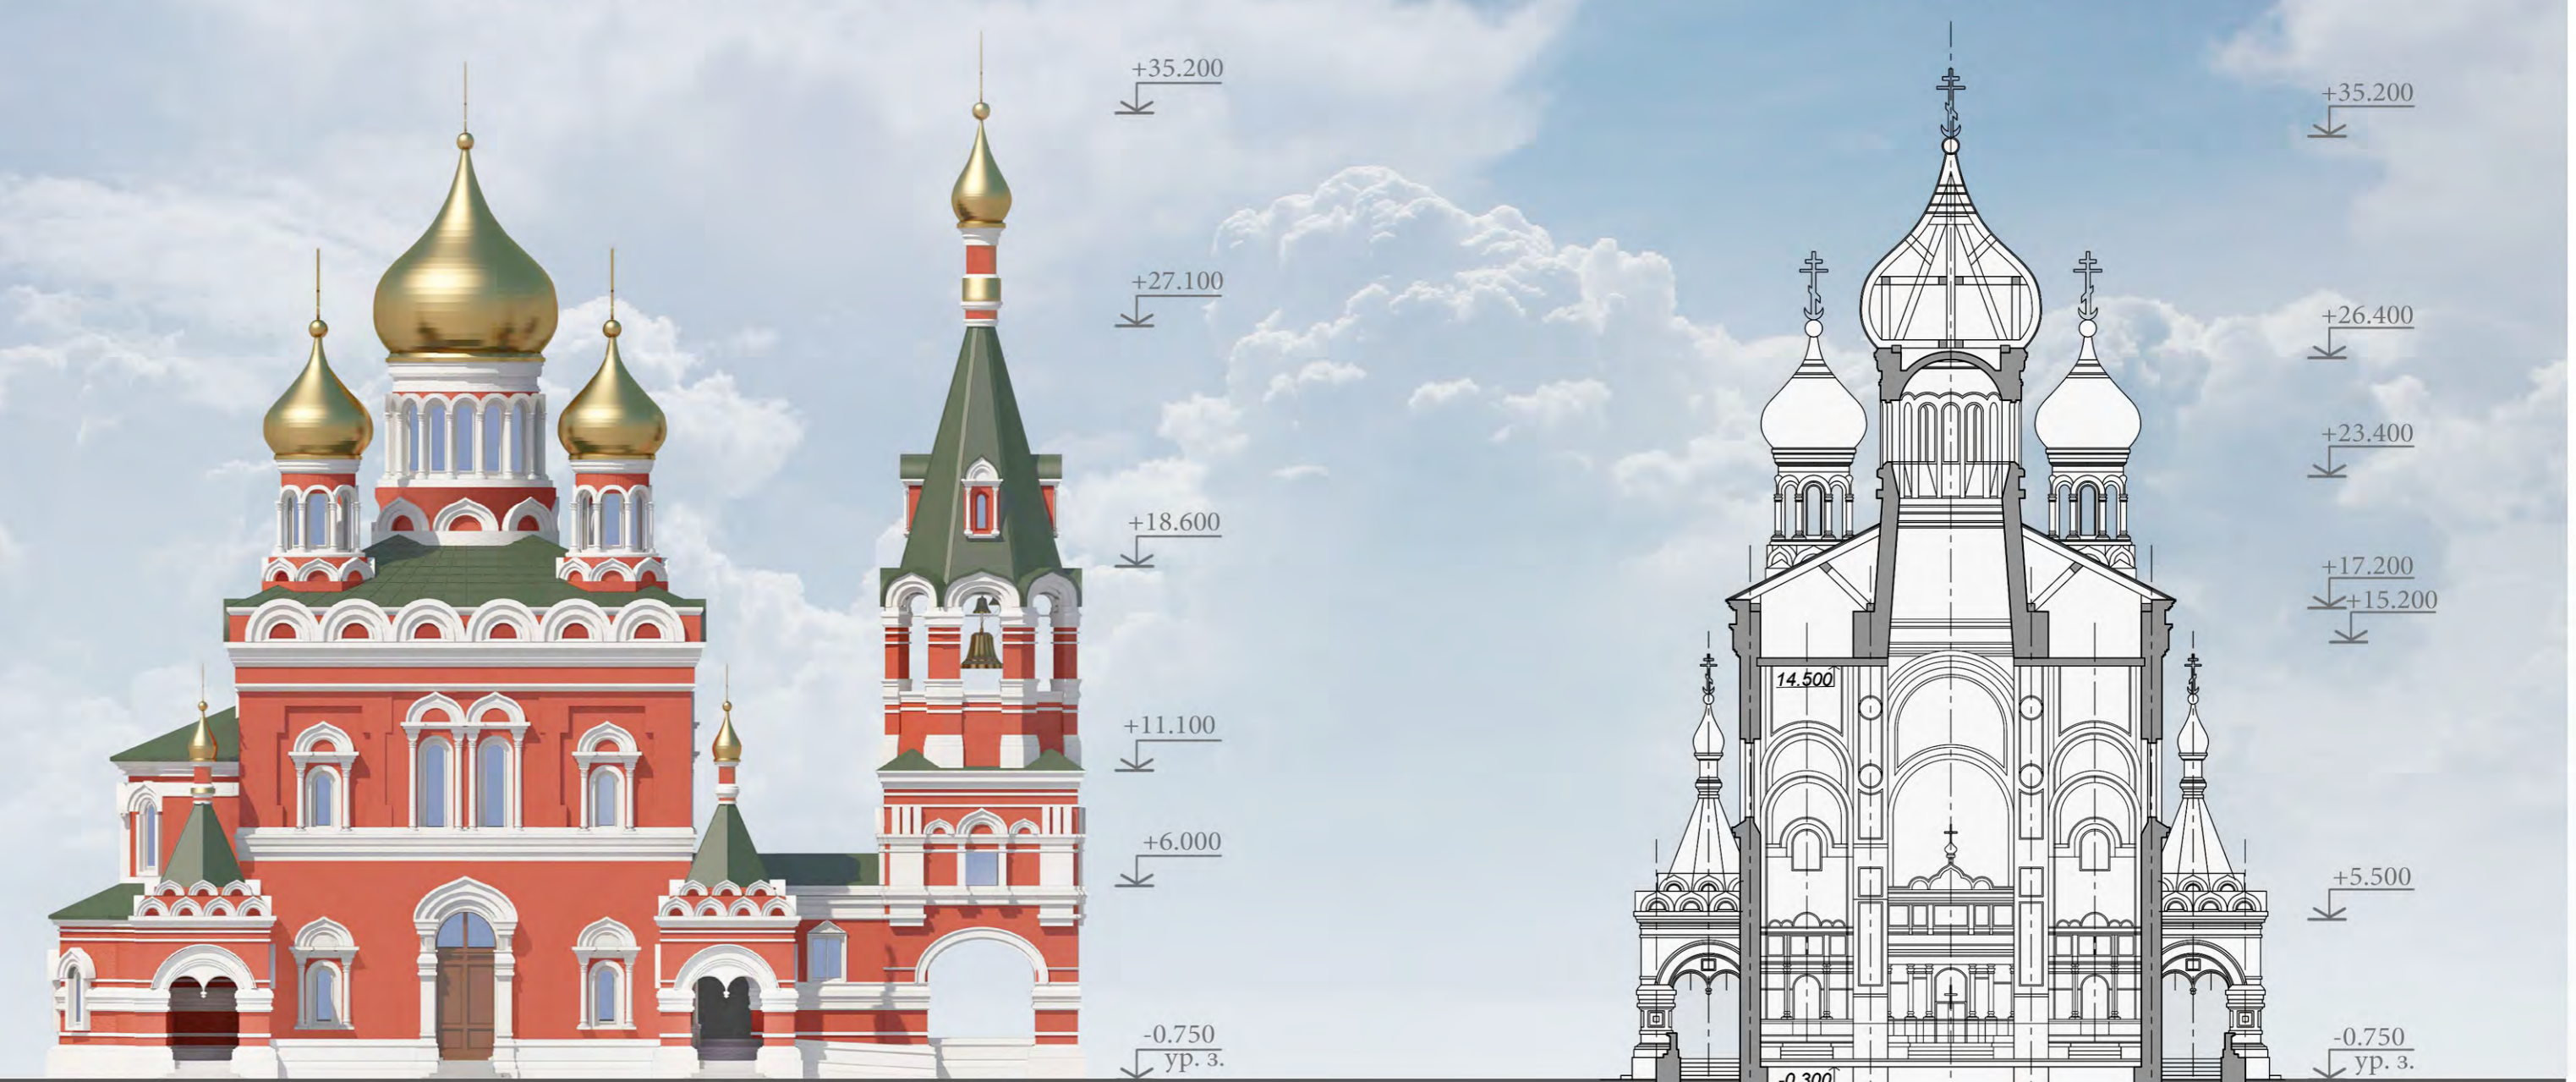


ПЛАН НА ОТМ. -3.300

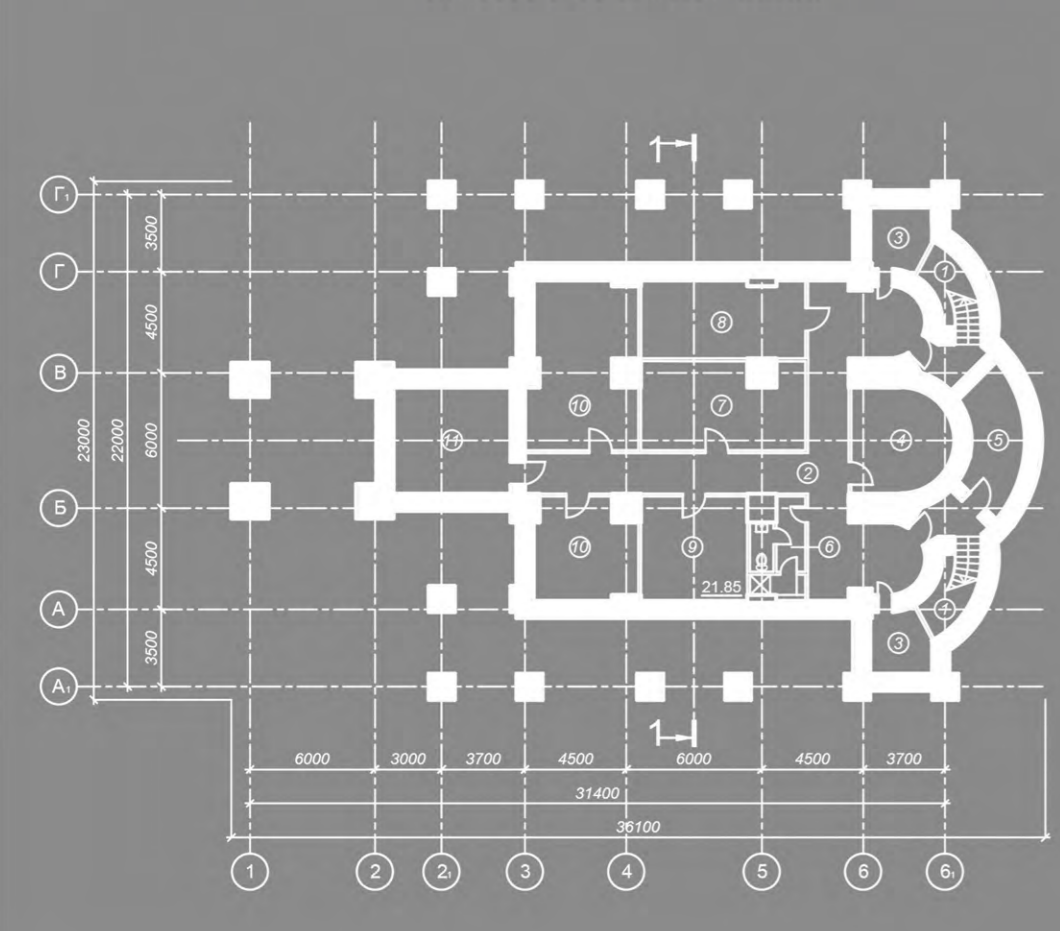

Экспликация помещений

№	Наименование	Пл, М²
1	Лестница (с/з)	10,89
2	Коридор	67,37
3	Кладовая уборочного инвентаря (х 2)	7,17
4	Помещение	19,15
5	Кладовая	15,56
6	Санузлы для священнослужителей	9,74
7	Позолотное помещение	27,36
8	Лестничная	24,96
9	Узел входа	21,85
10	Кладовая для хранения париковой утвари	19,48
11	Воздуховоды (Приток)	24,46


ПЛАН НА ОТМ. 0.000

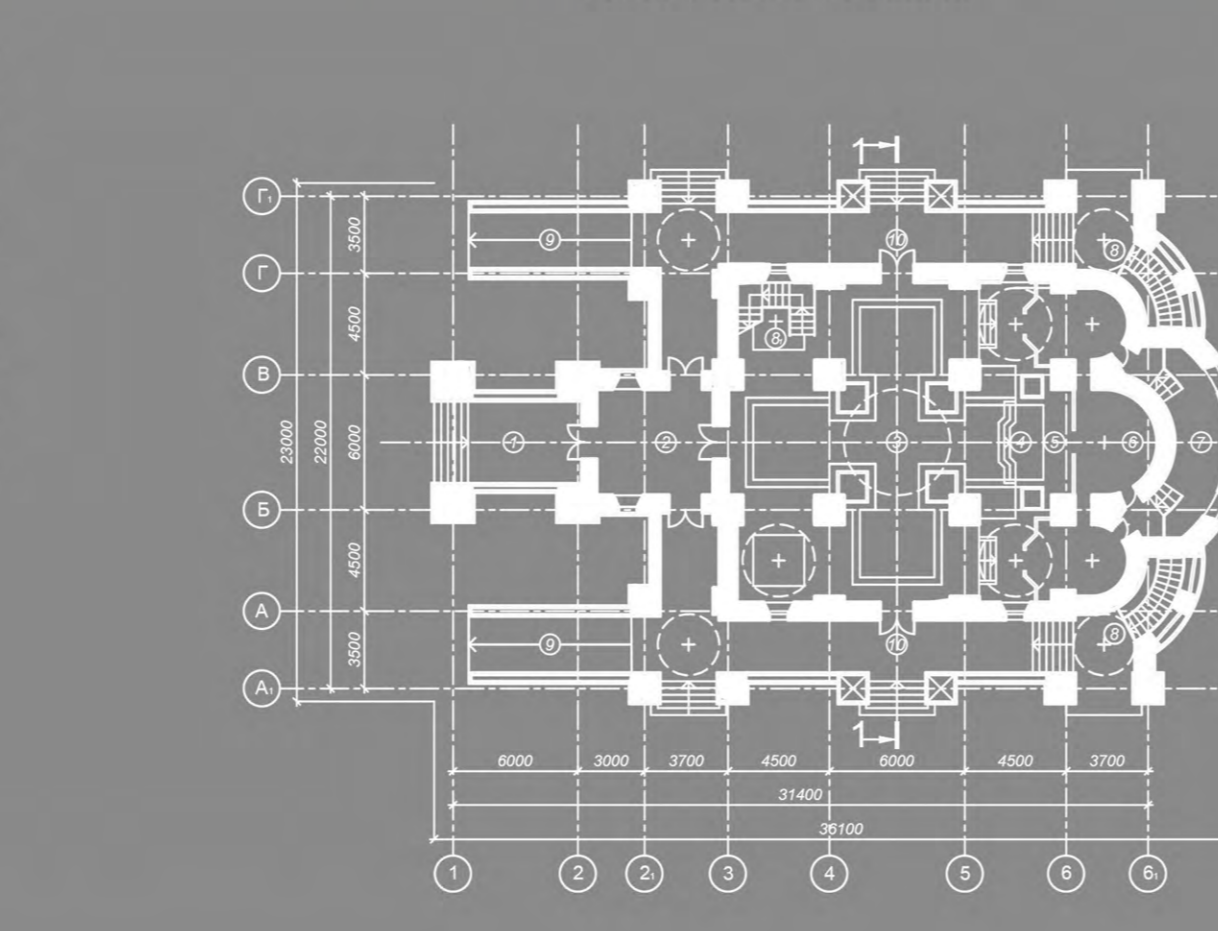

Экспликация помещений

№	Наименование	Пл, М²
1	Пастушь	18,25
2	Притвор	24,45
3	Средняя часть храма	156,96
4	Алтарь	18,64
5	Солон (в том числе Алтарь)	8,15
6	Алтарь	14,87
7	Ризница	23,21
8	Лестница (х 2)	15,64
9	Лестница	15,69
10	Пастушь (х 2) (в том числе: туалет, санузлы)	57,80
11	Ванная (х 2)	77,40

ПЛАН НА ОТМ. +6.000

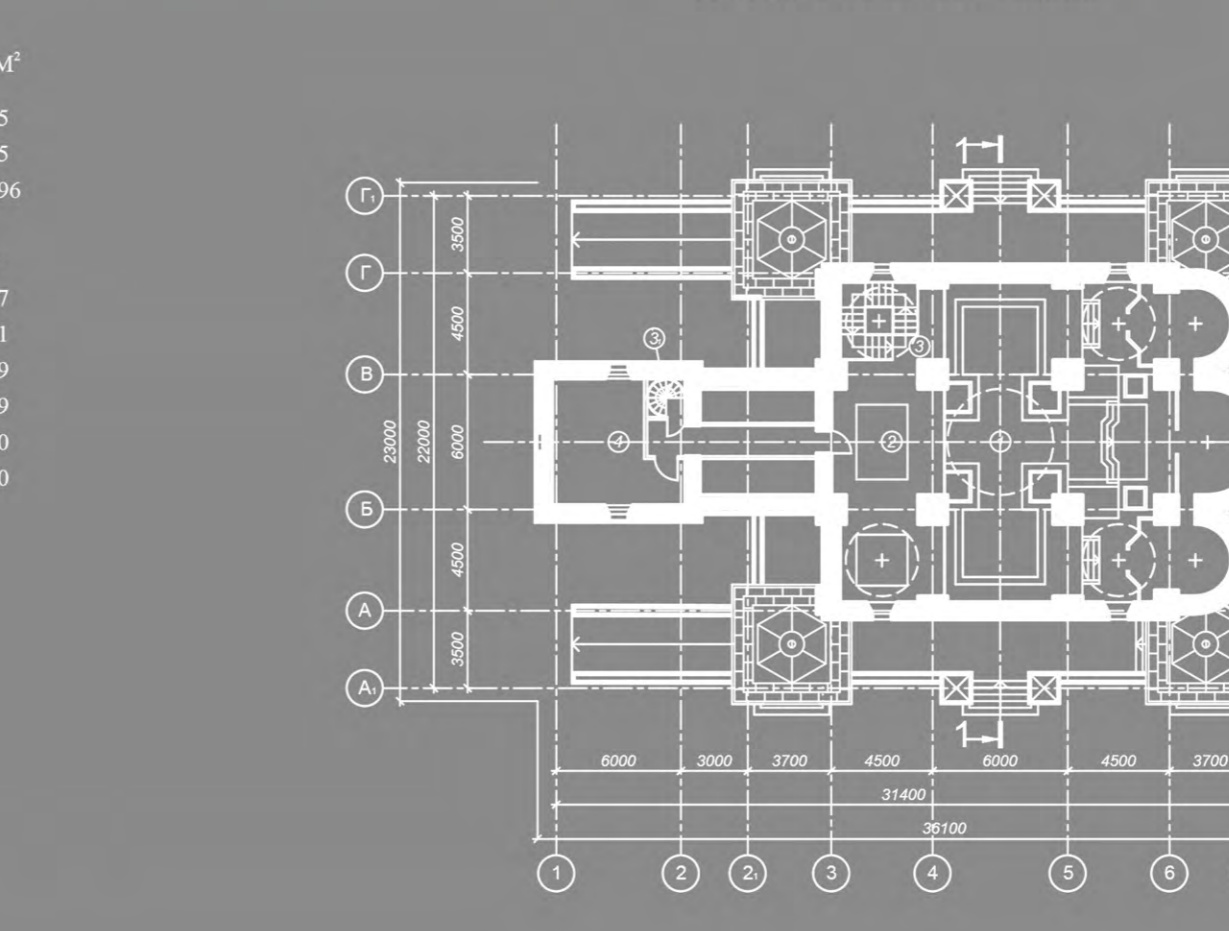

Экспликация помещений

№	Наименование	Пл, М²
1	Второй свет	4 751
2	Хоры (Алтарный)	1 369
3	Лестница	2 400
4	Воздуховоды (Вытяжка)	2 172