




архитектурный план 1 этажа

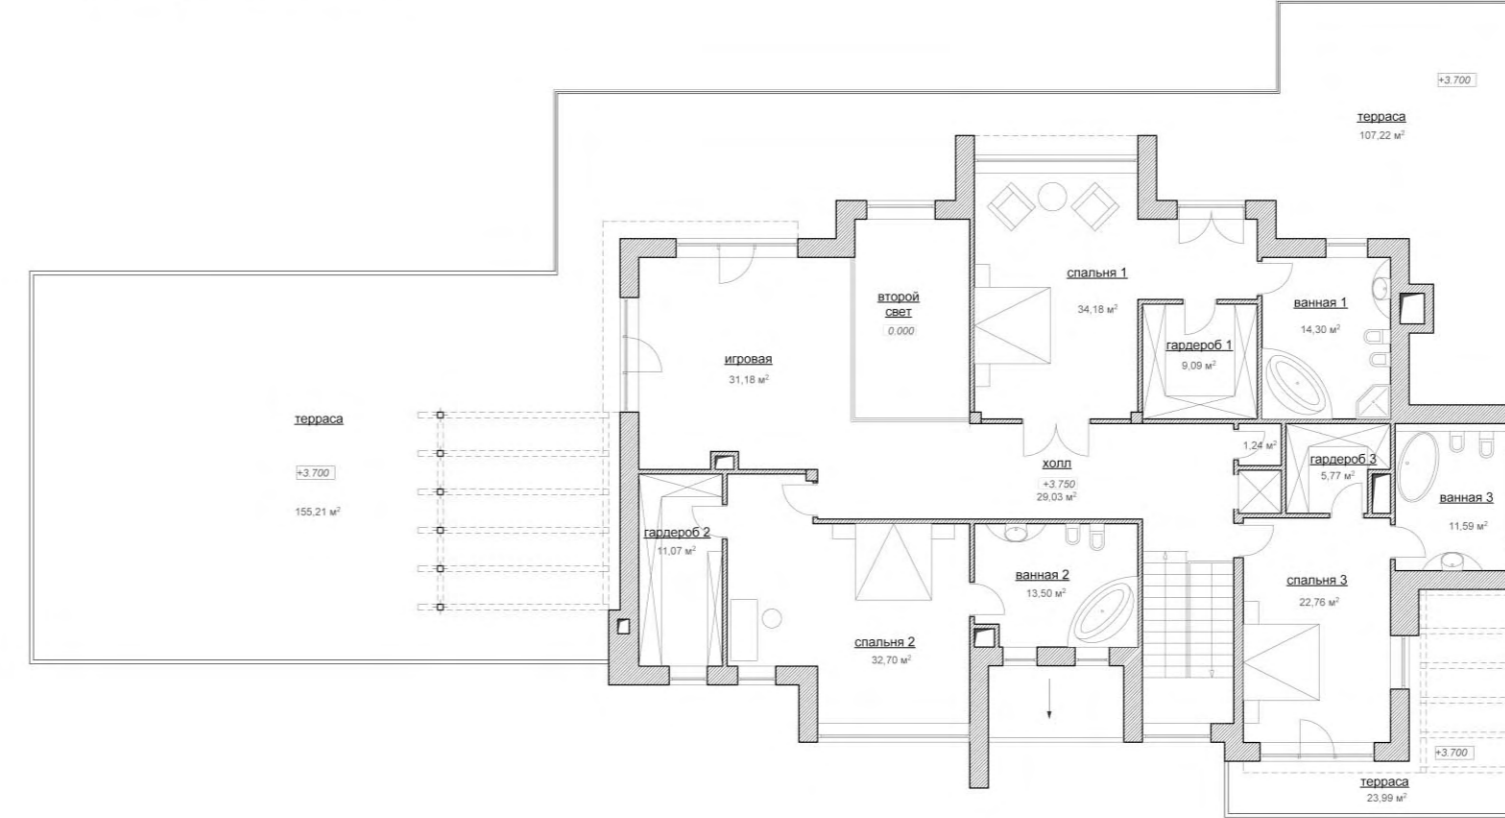

архитектурный план 2 этажа



архитектурный план цокольного этажа

