


Кампус спортивной академии, г. Саранск

Анализ Функции Анализ территории



JURBAN Design

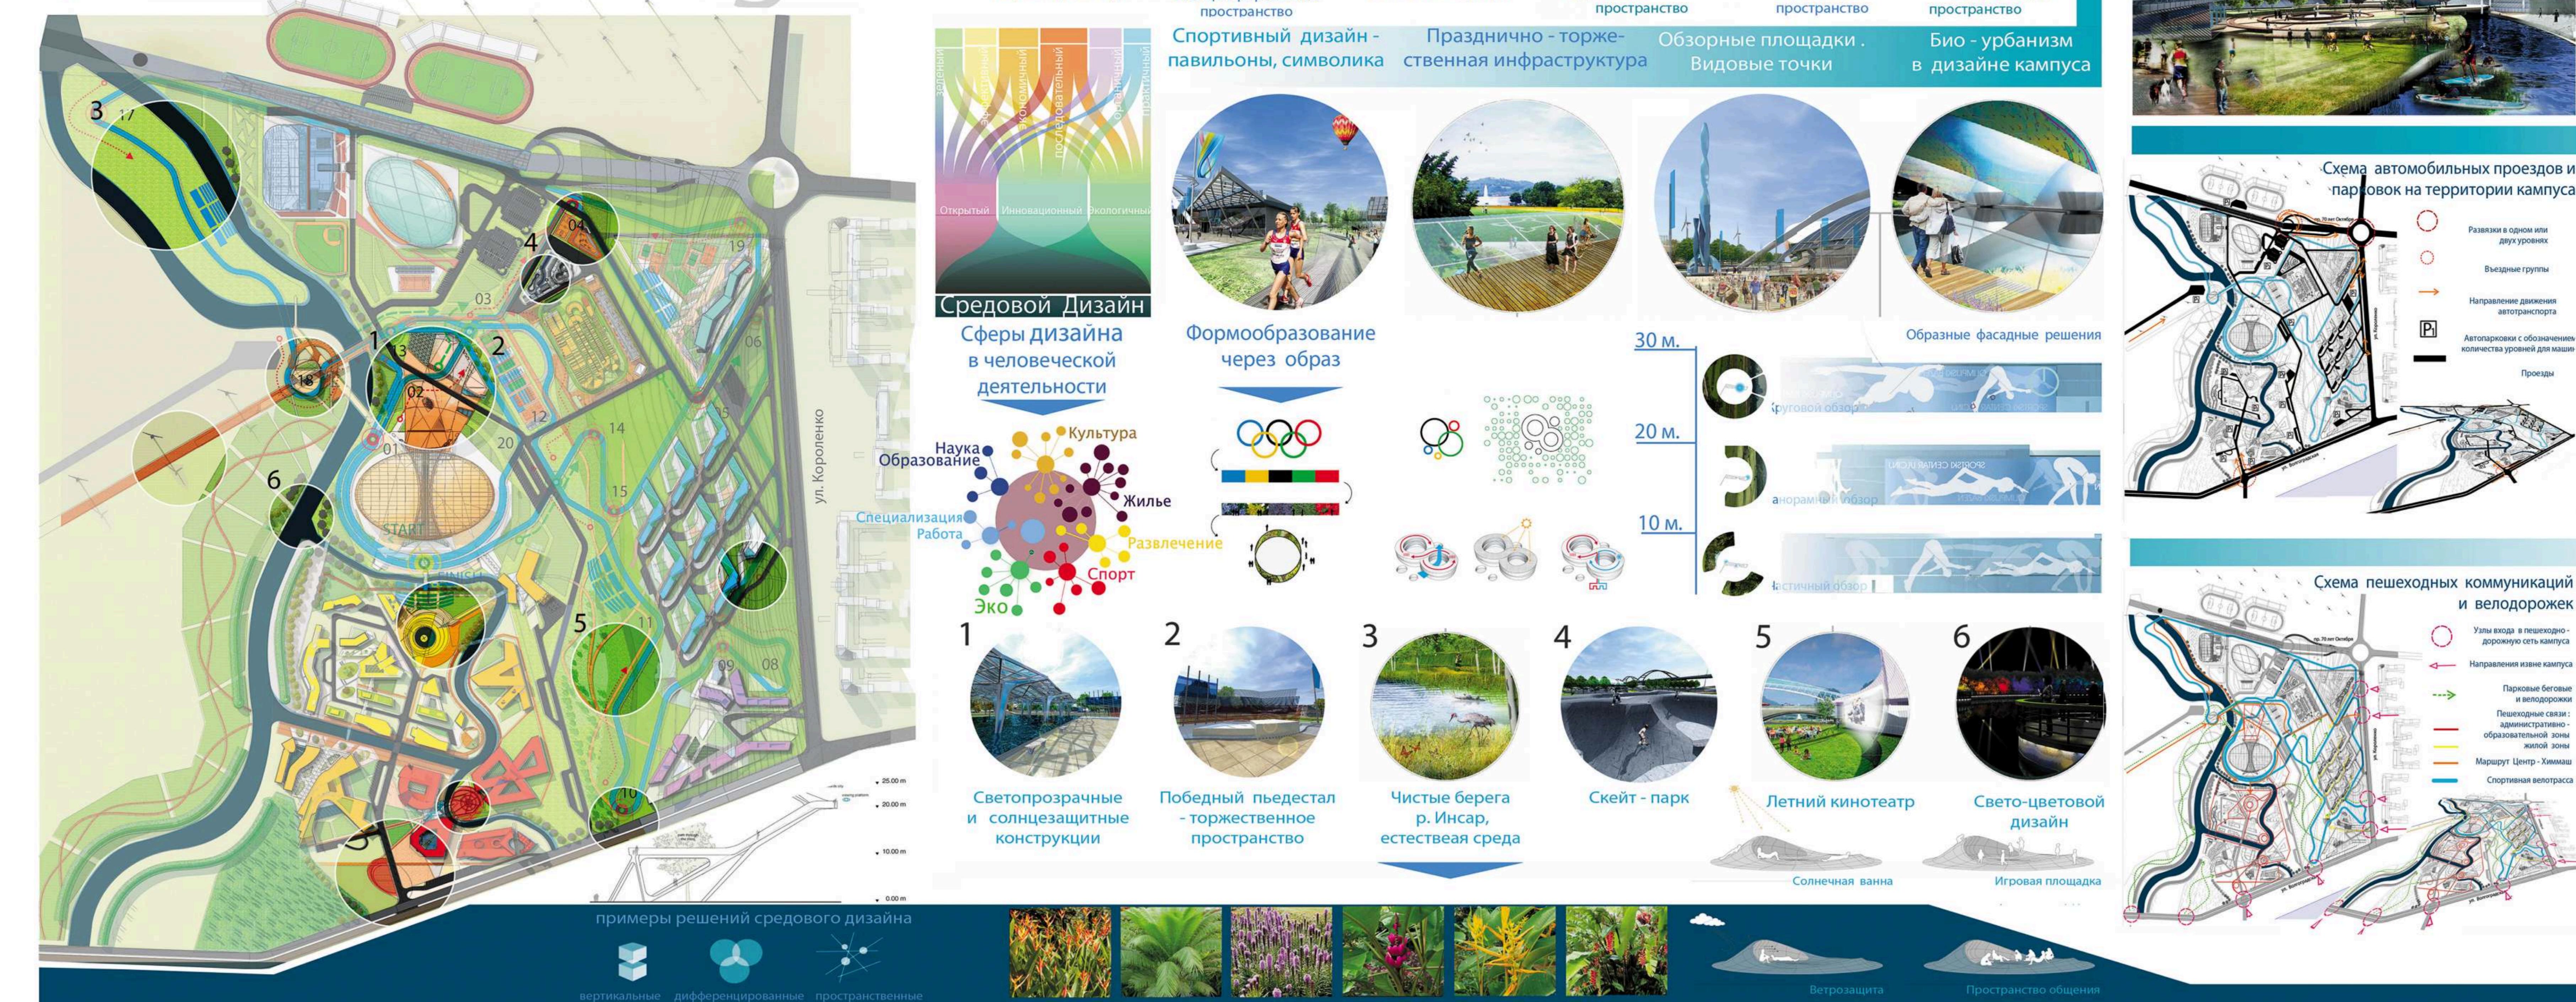


Living city of the future


разработка со стороны р. Инсар
M 1:500



общественное пространство

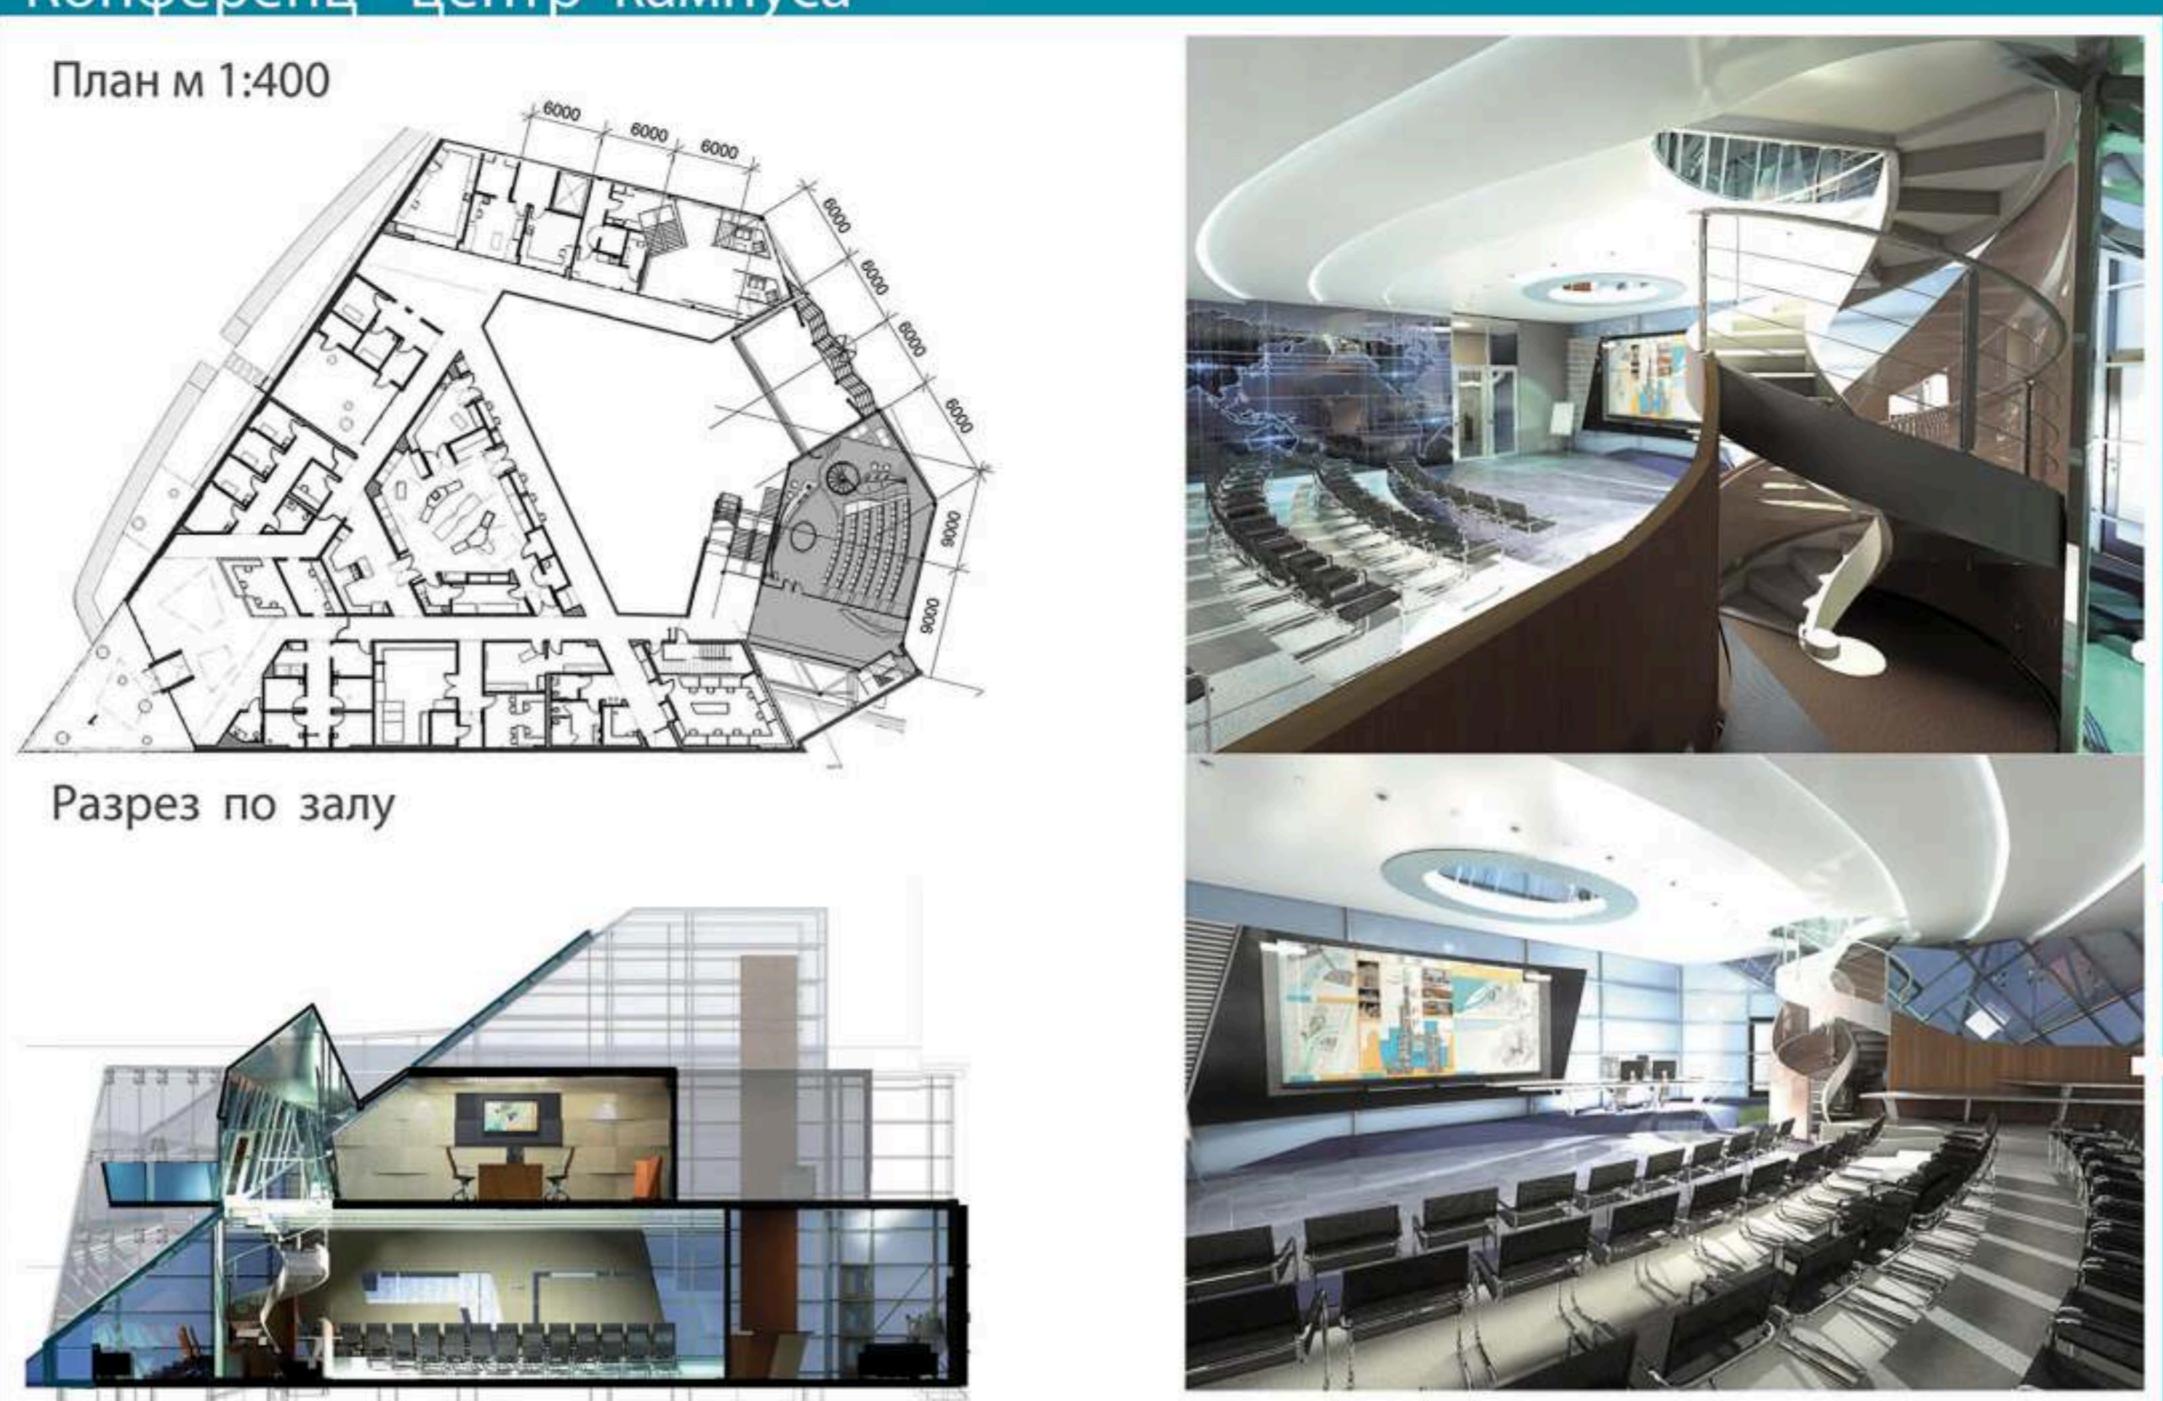

жилое пространство

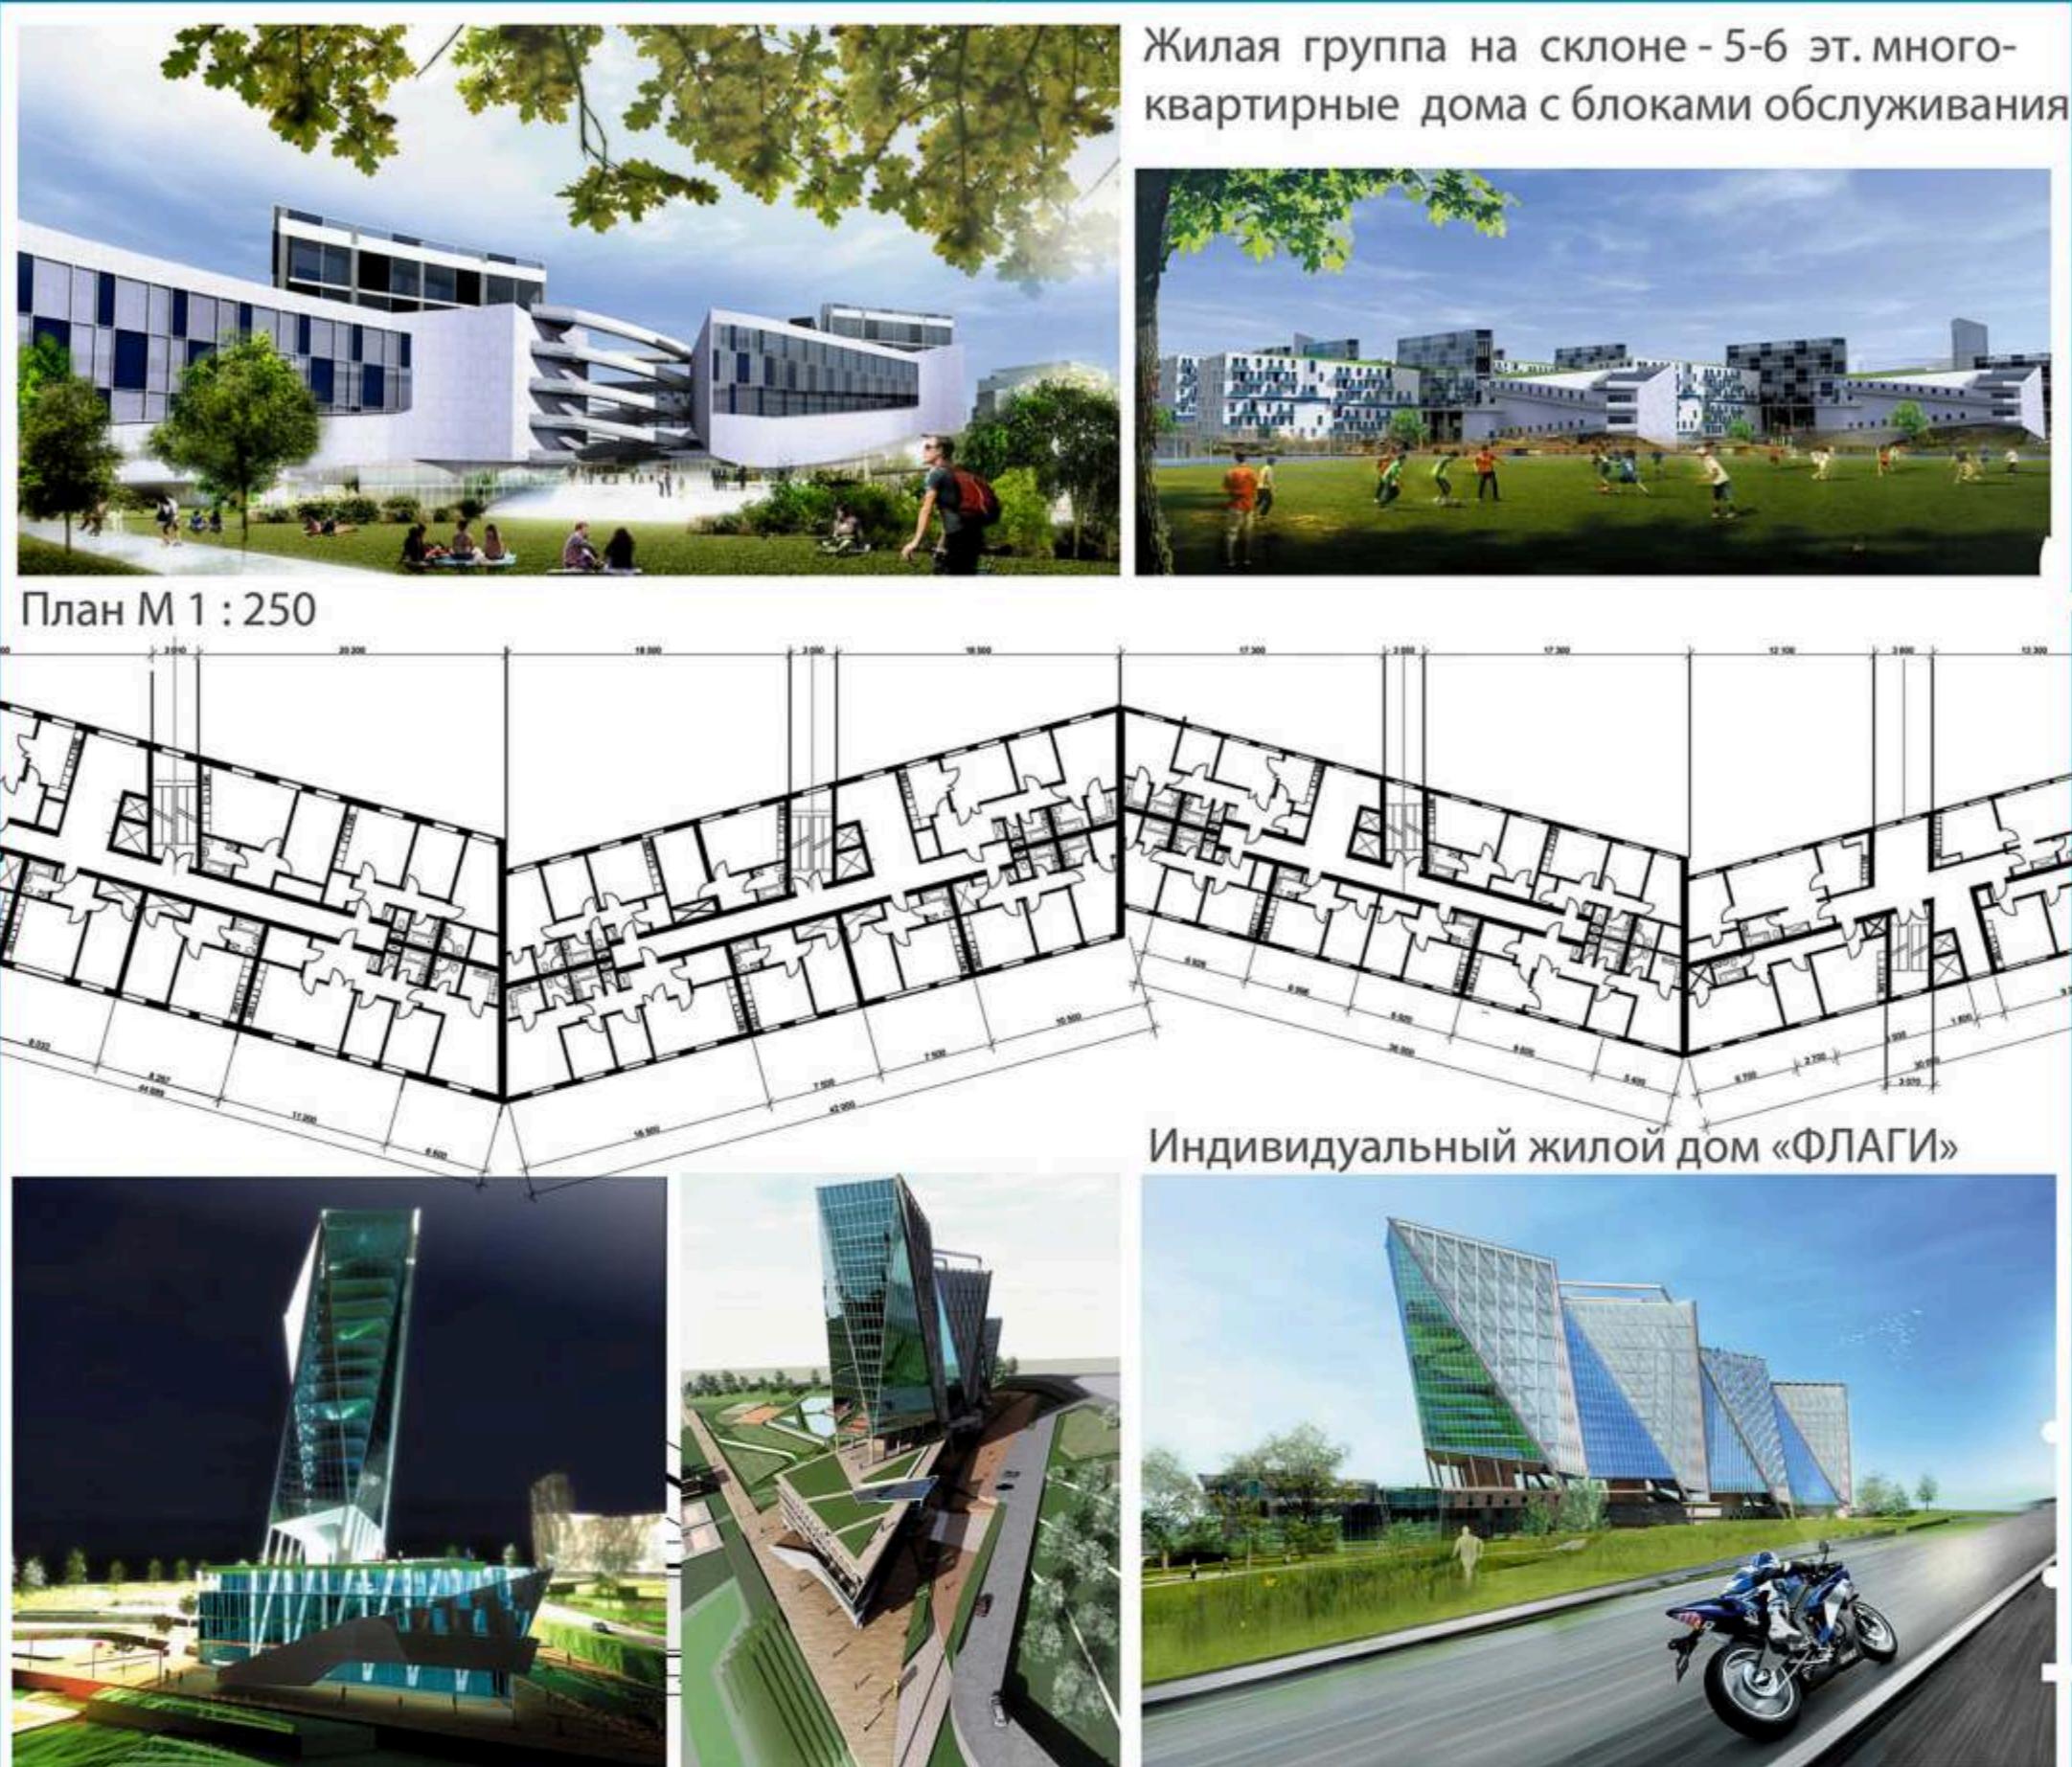

Спорт. и рекреационные зоны

