


- 1 Здание морского вокзала  
Памятник архитектуры регионального значения. 1955 г.  
Архитекторы: К.С. Алабян, Л.Б. Карлик.
- 2 Собор Михаила Архангела  
Памятник архитектуры регионального значения. 1878—1891 гг.  
Архитектор С.И. Кавалеров.  
В 1992—1994 годах собор был отреставрирован по проекту архитектора Ф.И. Афузенди.
- 3 Форт Александрия.  
Здание городской полиции № 1.  
Памятник архитектуры регионального значения. 1912-13 гг.
- 4 Эллиптический слух  
Пешеходный слух от улицы Орджоникидзе к улице Войкова, параллельно улице Москвина.
- 5 Казначейство (банк)  
Памятник архитектуры регионального значения. 1912-13 гг.  
Архитектор А.Я. Булкин.  
Автор реконструкции — О.Ф. Козинский
- 6 Здание Сочинского телеграфа  
Памятник архитектуры регионального значения. 1910 г.




### Международный шахматный центр по улице Москвина в городе Сочи

Архитектурная мастерская "АРХИПРОЕКТ" г. Сочи  
Авторский коллектив: Ованес Минасянович Задоян, Александр Владимирович Ширинкин

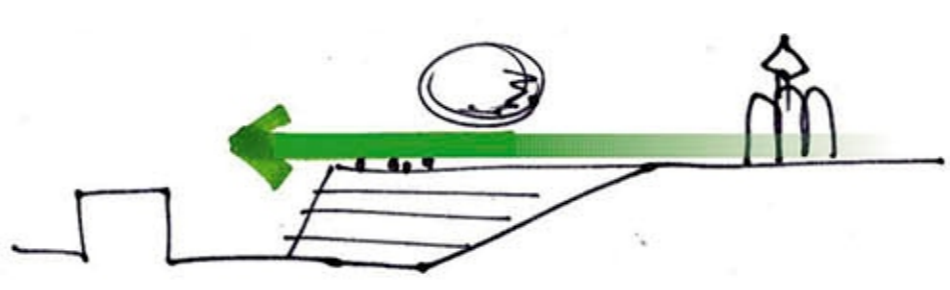

Земельные участки расположены в центральной части города на склоне холма недалеко от здания морского вокзала. Участки разделены существующей пешеходной аллеей, которая является единственной пешеходной связью улицы Орджоникидзе и территории морского вокзала. Пешеходная связь вдоль улицы Москвина фактически отсутствует. Проект предполагает освоение склонов таким образом, что крыши зданий формируют оптимальный пешеходный маршрут и создают смотровые площадки на панораму города. Комплекс состоит из 3х объемов: Гостиница, Центр проведения шахматных соревнований, Образовательный центр.


Схема размещения зданий

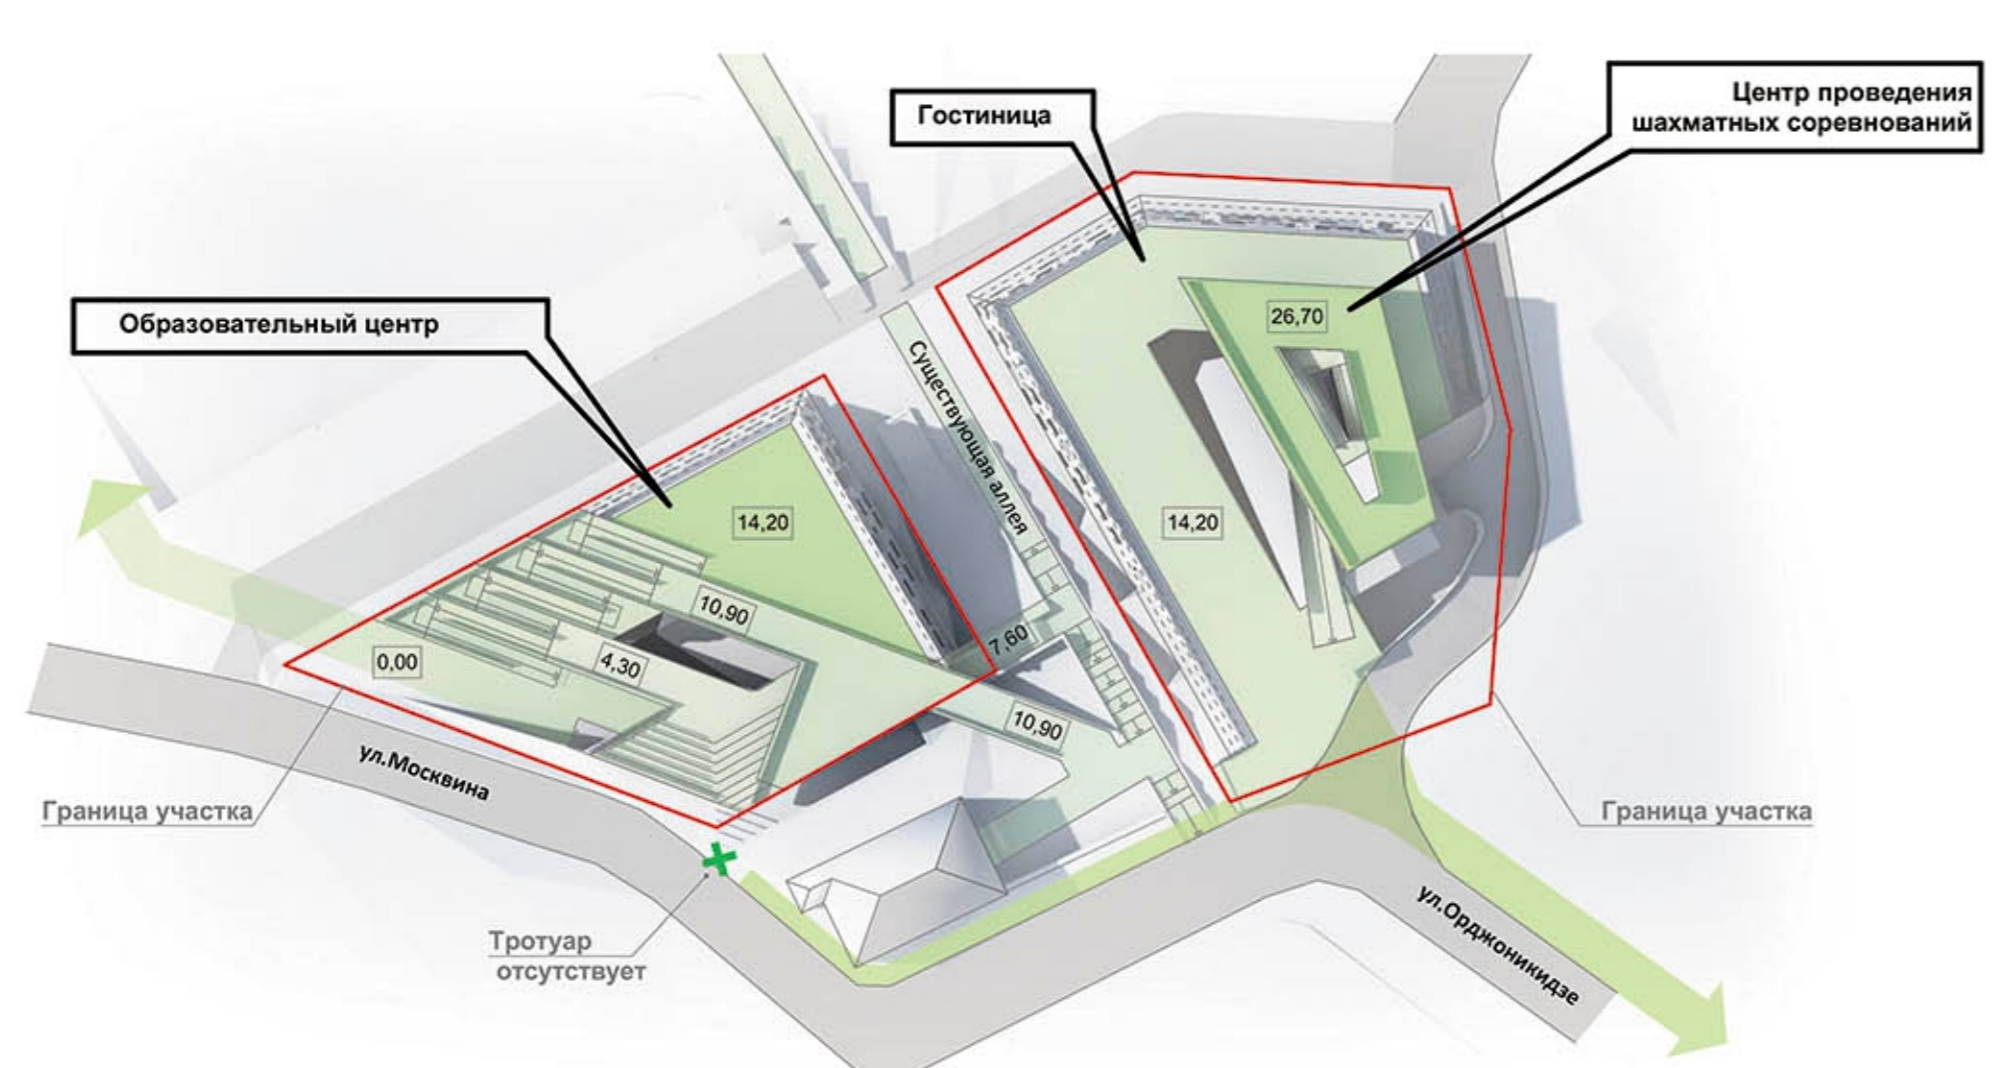


Существующее положение



Проектное предложение

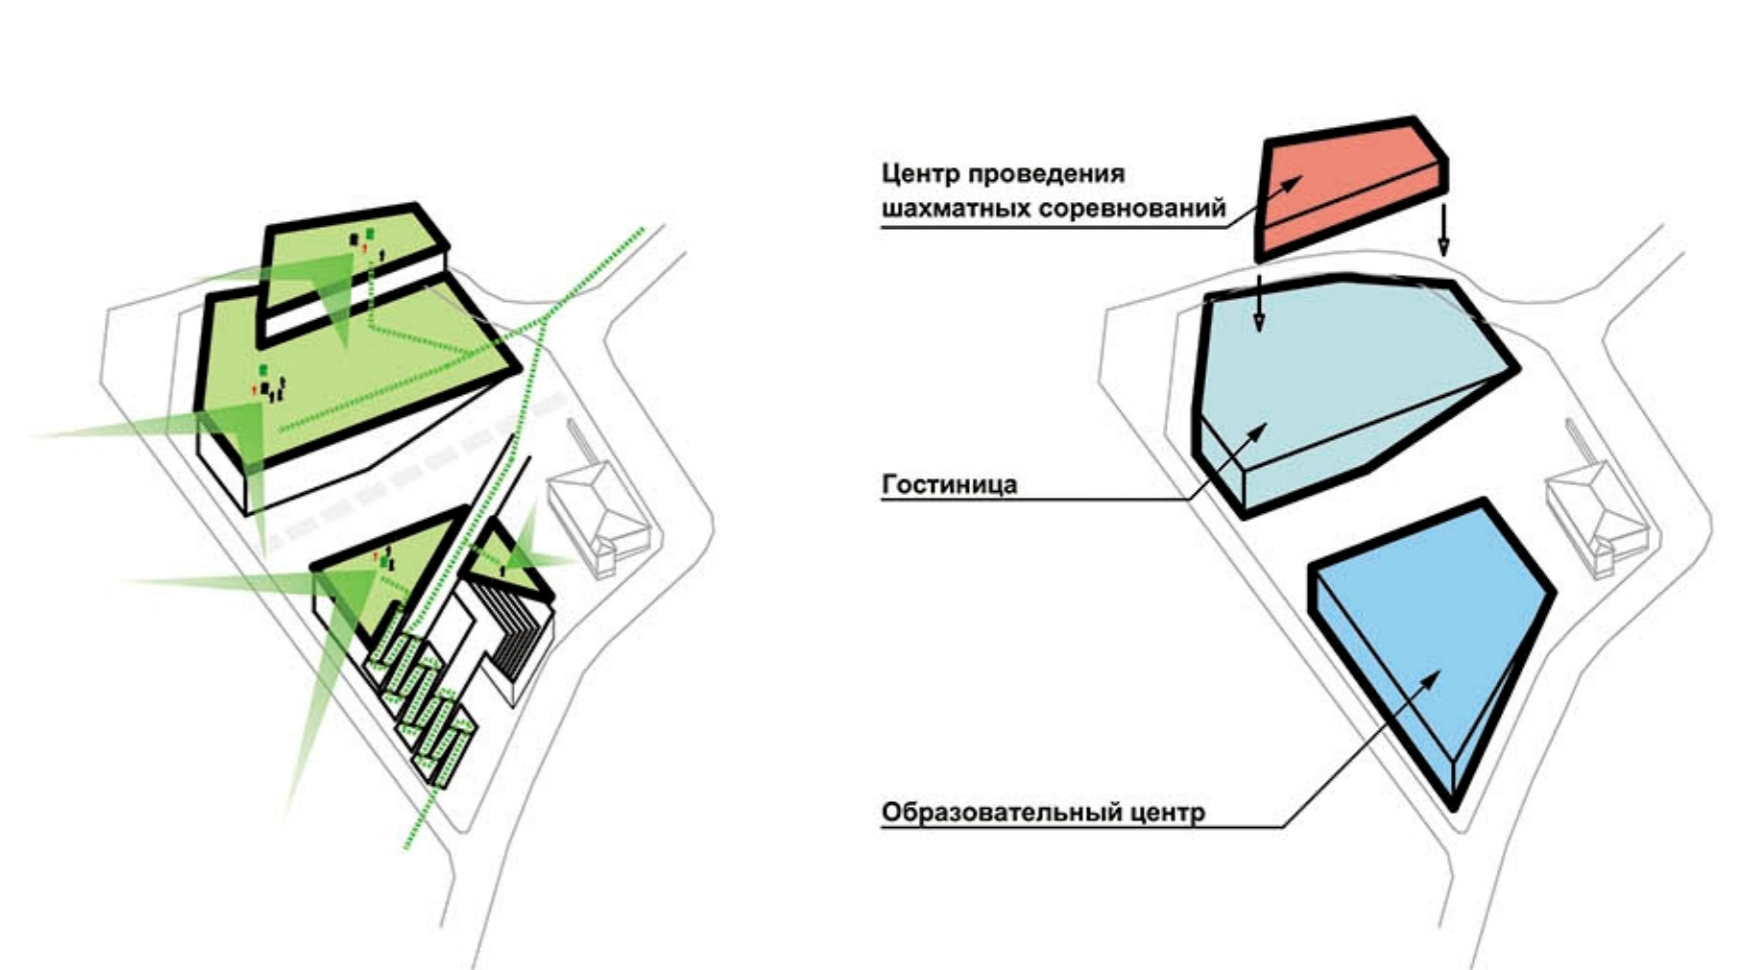


План отм. -3,30

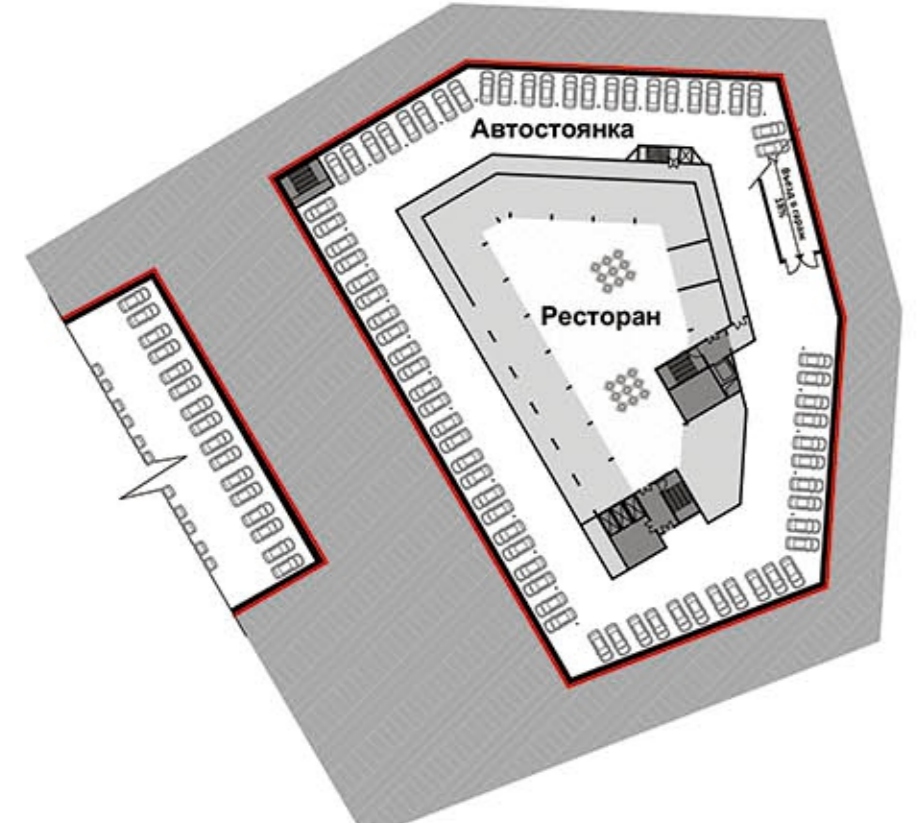

План отм. 0,00



План отм. 6,60

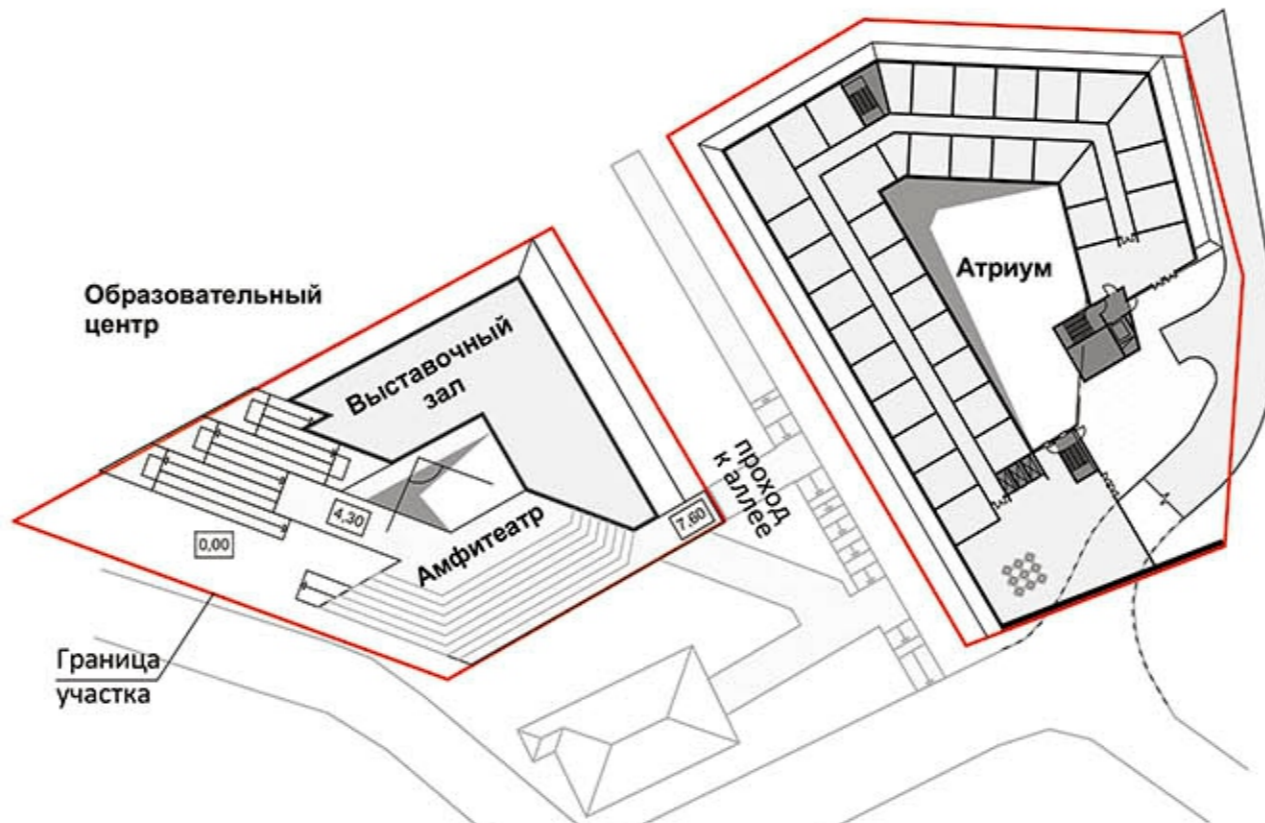

Центр проведения шахматных соревнований

