




АРХИТЕКТУРНОЕ РЕШЕНИЕ ОБОЛОЧКИ ЗДАНИЯ ГИМНАЗИИ №3 ПО УЛ. ДЕТСКИЙ ПРОЕЗД, 10 В НОВОСИБИРСКОМ АКАДЕМГОРОДКЕ

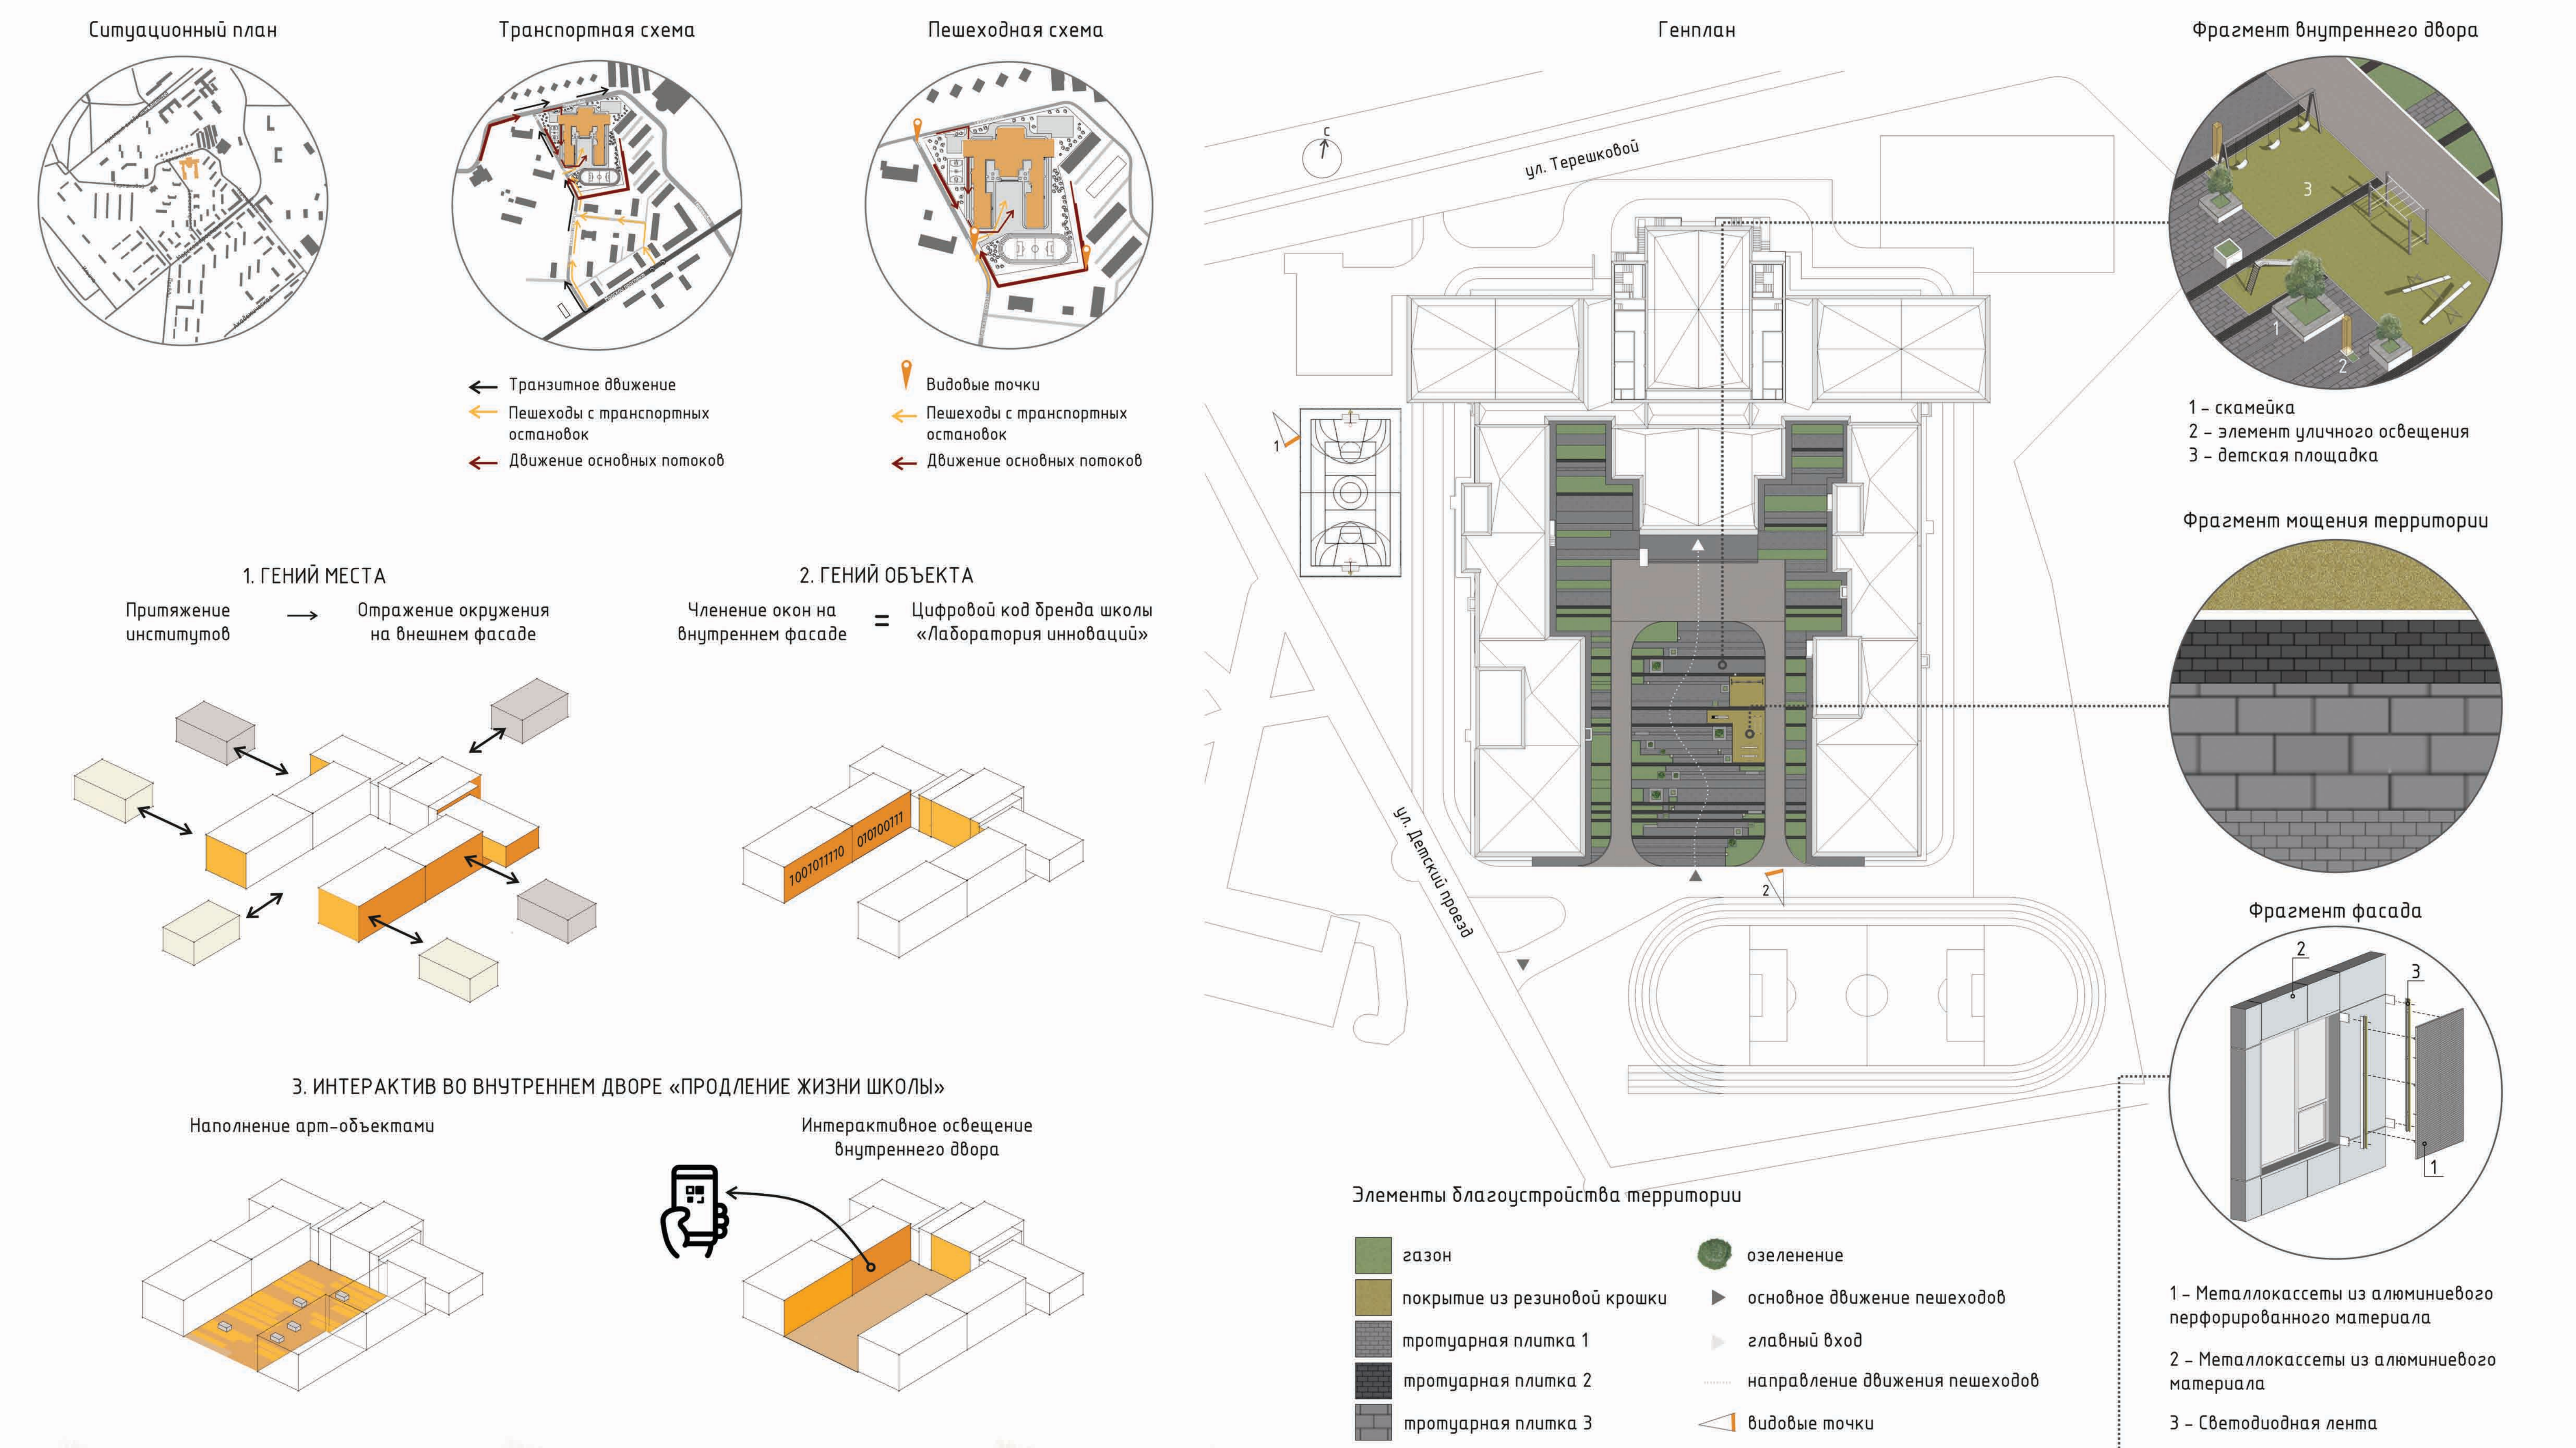

Обоснование архитектурного решения оболочки и благоустройства

1. Гений места - отражение фасада снаружи. Объект является центром притяжения филиалов институтов. Цвет и форма через поверхность направляет движение потоков во внутренний фасад.
2. Гений «объекта» - код пространства: особенность школы - структура внутреннего двора и последовательности членений окон на фасадах (взаимие цифрового кода бренда школы - «лаборатория инноваций»)
3. Главный школьный процесс - обучение открывает проходки в виде интерактивного освещения внутреннего двора, управляемого центральным блоком. Свет как фасада попеременно «включает» разные поверхности на внутреннем фасаде. Также образом «включаются» коды/стили на различные страницы в интернете, где рассказывается о новых открытиях, учебных участках. Фасад плавно мерцает.
4. В дневное время внутренний двор наполняется арт-объектами в виде абстрактного кода пространства: лавочки - нули, осветительные приборы - единицы. Членение мощения отражает внутренний фасад. Озеленение задает траектории движения к главному входу.

