

# КЛИНИКА «БОГАТЫРЬ»




Интерьер клиники разработан совместно с фирменным стилем бренда, который активно используется в оформлении помещений. В отделке стен используются фирменные цвета, формируя новые идеи в интерьере. Тем самым была решена поставленная задача современного интерьера, при этом очень рентабельного. Философия клиники – качественные и доступные медицинские услуги. Оригинальная планировка позволила соблюсти требования по площадям всех кабинетов и наличию всех подсобных помещений. Предусмотрена детская вертикальная игровая зона, состоящая из настенного панно для рисования и игр в конструктор. Телевизор с детскими программами оборудован беспроводными наушниками. Для взрослых предусмотрена аудиосистема с расслабляющей музыкой. Оборудование всех помещений выполнено в соответствии с нормами для медицинских учреждений.



Экспликация помещений		
№ пом.	Наименование	S, м.кв.
1	Входная зона	7,1
2	Холл	15,5
3	Кабинет терапевта	10,2
4	Кабинет педиатра	12,0
5	Кабинет УЗИ	15,0
6	Холл-помещение	5,4
7	Комната персонала	5,8
8	Массажный кабинет	10,4
9	Коридор	3,3
10	Зал ожидания	3,2
11	Коридор + детская зона	6,7
12	Санузел	3,4
13	Санузел детский	1,1
14	Санитарная комната	1,3
15	Процедурный кабинет	10,9
Итого		111,3 м²

## ХОЛЛ РЕСЕПШЕН

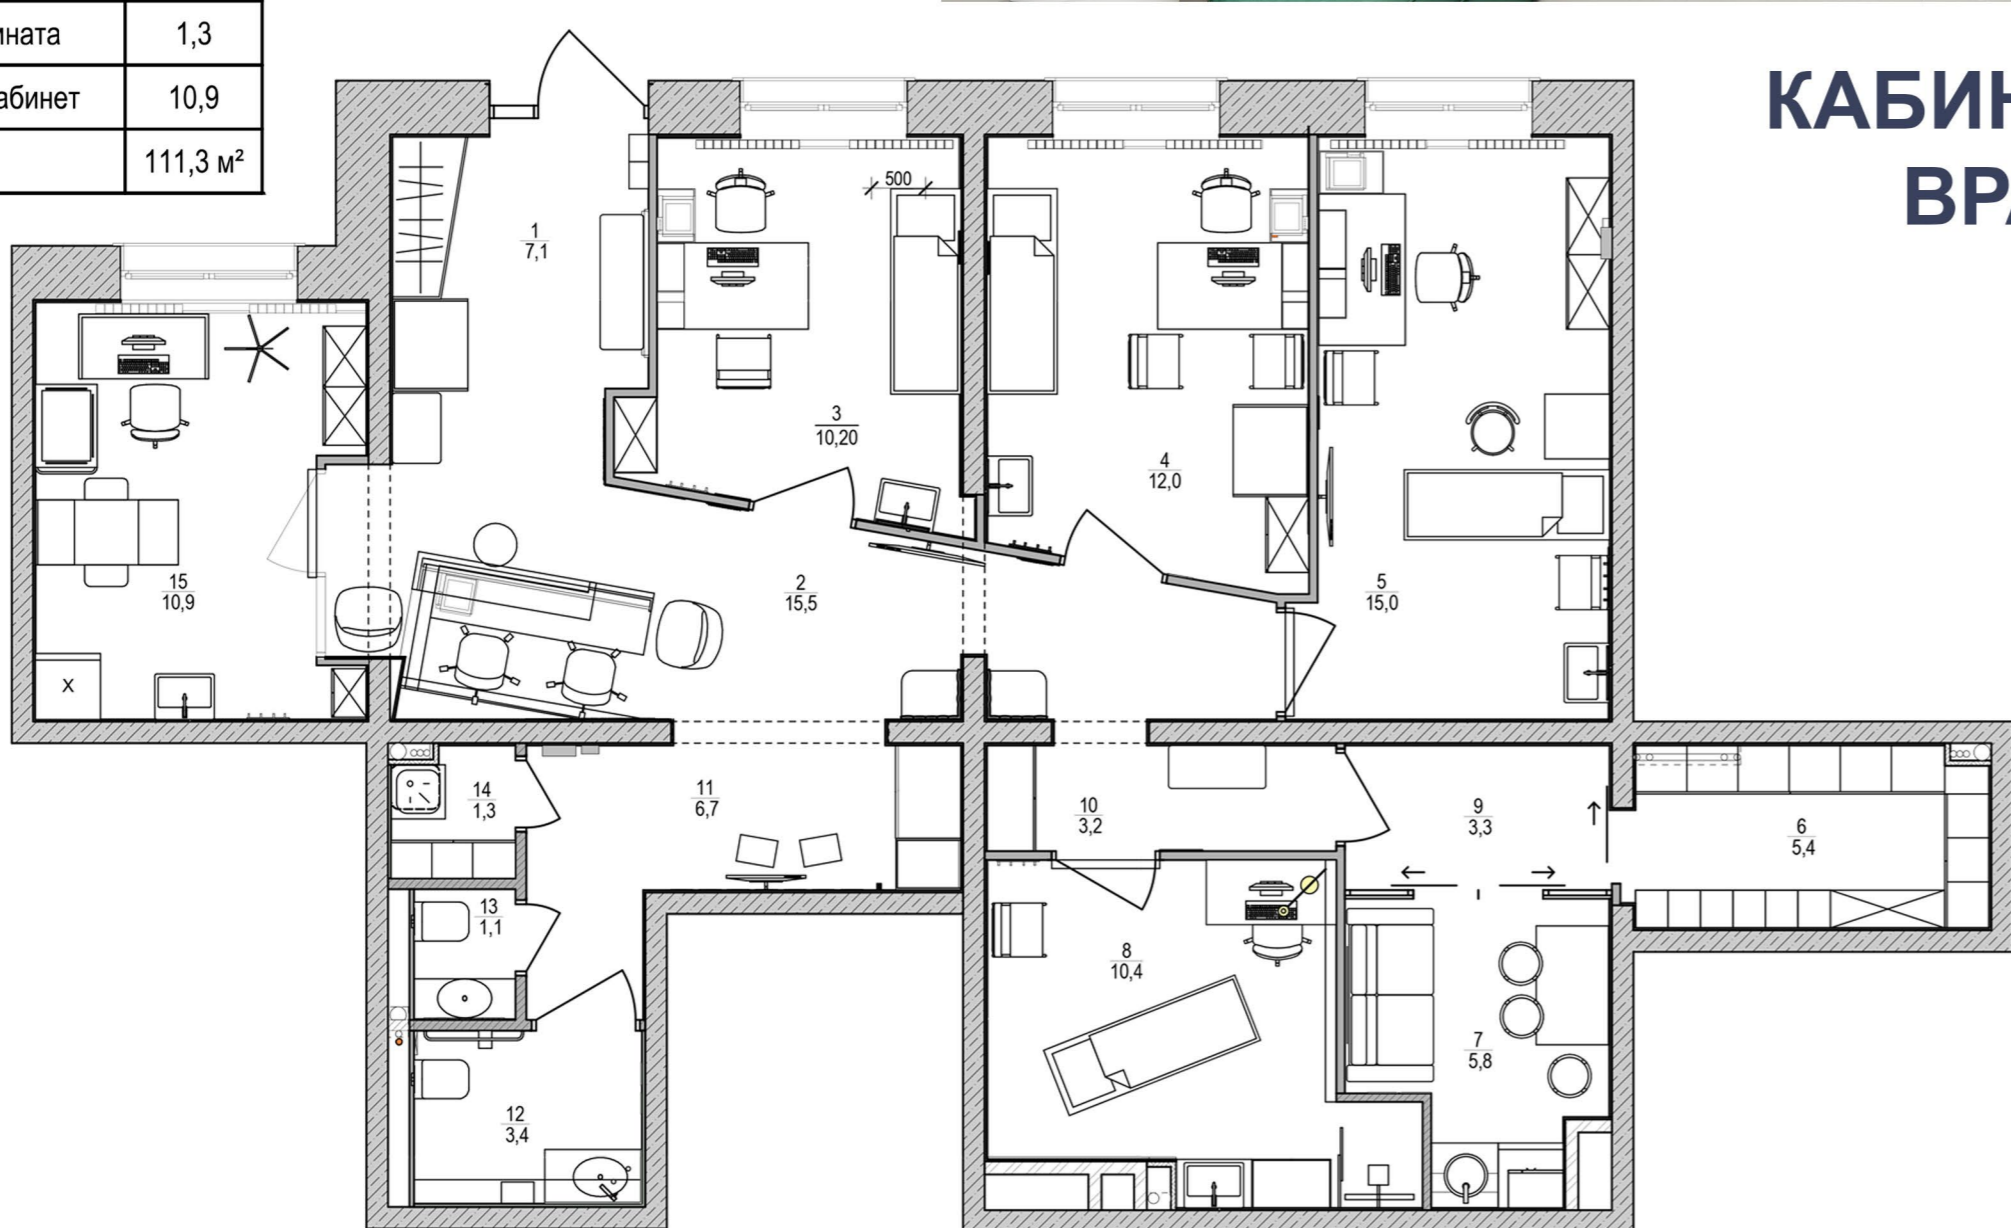

## КАБИНЕТЫ ВРАЧЕЙ



## МАССАЖНЫЙ КАБИНЕТ



## САНУЗЕЛ ВЗРОСЛЫЙ

## САНУЗЕЛ ДЕТСКИЙ