

ЗАКАЗЧИК: МИНИСТЕРСТВО СТРОИТЕЛЬСТВА НОВОСИБИРСКОЙ ОБЛАСТИ  
ГЕНПОДРЯДЧИК: ООО «ЭЛИНАЛЬФА»

РЕАЛИЗАЦИЯ: 2022  
ОБЩАЯ ПЛОЩАДЬ: 55 490 М2 / ВМЕСТИМОСТЬ: 10 587  
Г. НОВОСИБИРСК

«ПРОЕКТНЫЙ ИНСТИТУТ УНИКАЛЬНЫХ СООРУЖЕНИЙ «АРЕНА»

АВТОРЫ: Д.В. БУШ, А.В. ОРЛОВ, А.А. ЗАКЛЮЧАЕВ, Е.А. БУЗМАКОВА, А.С. ЗОЛотова, Е.Н. ПУЗАНОВА, Ю.Т. ВИНТОВА, Е.Е. КОРОБСКОЙ, А.С. ЦЫПЛАКОВ, С.А. КОРОБКОВ, И.А. МОРОЗОВ, К.М. ХАРИТОНОВА, И.Д. САФРОНОВ, А.Е. ЛЕДЕНЕВ, М.Н. КИСЛОВ, А.В. ИВАНОВ, Д.А. БОНДАРЬ, А.Н. ИВАЩЕНКО, А.С. УСТАВИЦКИЙ, М.П. ЕВСТРАТОВА, Е.В. ПОЛЯКОВА.




МНОГОФУНКЦИОНАЛЬНАЯ ЛЕДОВАЯ АРЕНА «СИБИРЬ - АРЕНА»

ЗАКАЗЧИК: МИНИСТЕРСТВО СТРОИТЕЛЬСТВА НОВОСИБИРСКОЙ ОБЛАСТИ  
ГЕНПОДРЯДЧИК: ООО «ЭЛИНАЛЬФА»

РЕАЛИЗАЦИЯ: 2022  
ОБЩАЯ ПЛОЩАДЬ: 55 490 М2 / ВМЕСТИМОСТЬ: 10 587  
Г. НОВОСИБИРСК

«ПРОЕКТНЫЙ ИНСТИТУТ УНИКАЛЬНЫХ СООРУЖЕНИЙ «АРЕНА»

АВТОРЫ: Д.В. БУШ, А.В. ОРЛОВ, А.А. ЗАКЛЮЧАЕВ, Е.А. БУЗМАКОВА, А.С. ЗОЛотова, Е.Н. ПУЗАНОВА, Ю.Т. ВИНТОВА, Е.Е. КОРОБСКОЙ, А.С. ЦЫПЛАКОВ, С.А. КОРОБКОВ, И.А. МОРОЗОВ, К.М. ХАРИТОНОВА, И.Д. САФРОНОВ, А.Е. ЛЕДЕНЕВ, М.Н. КИСЛОВ, А.В. ИВАНОВ, Д.А. БОНДАРЬ, А.Н. ИВАЩЕНКО, А.С. УСТАВИЦКИЙ, М.П. ЕВСТРАТОВА, Е.В. ПОЛЯКОВА.

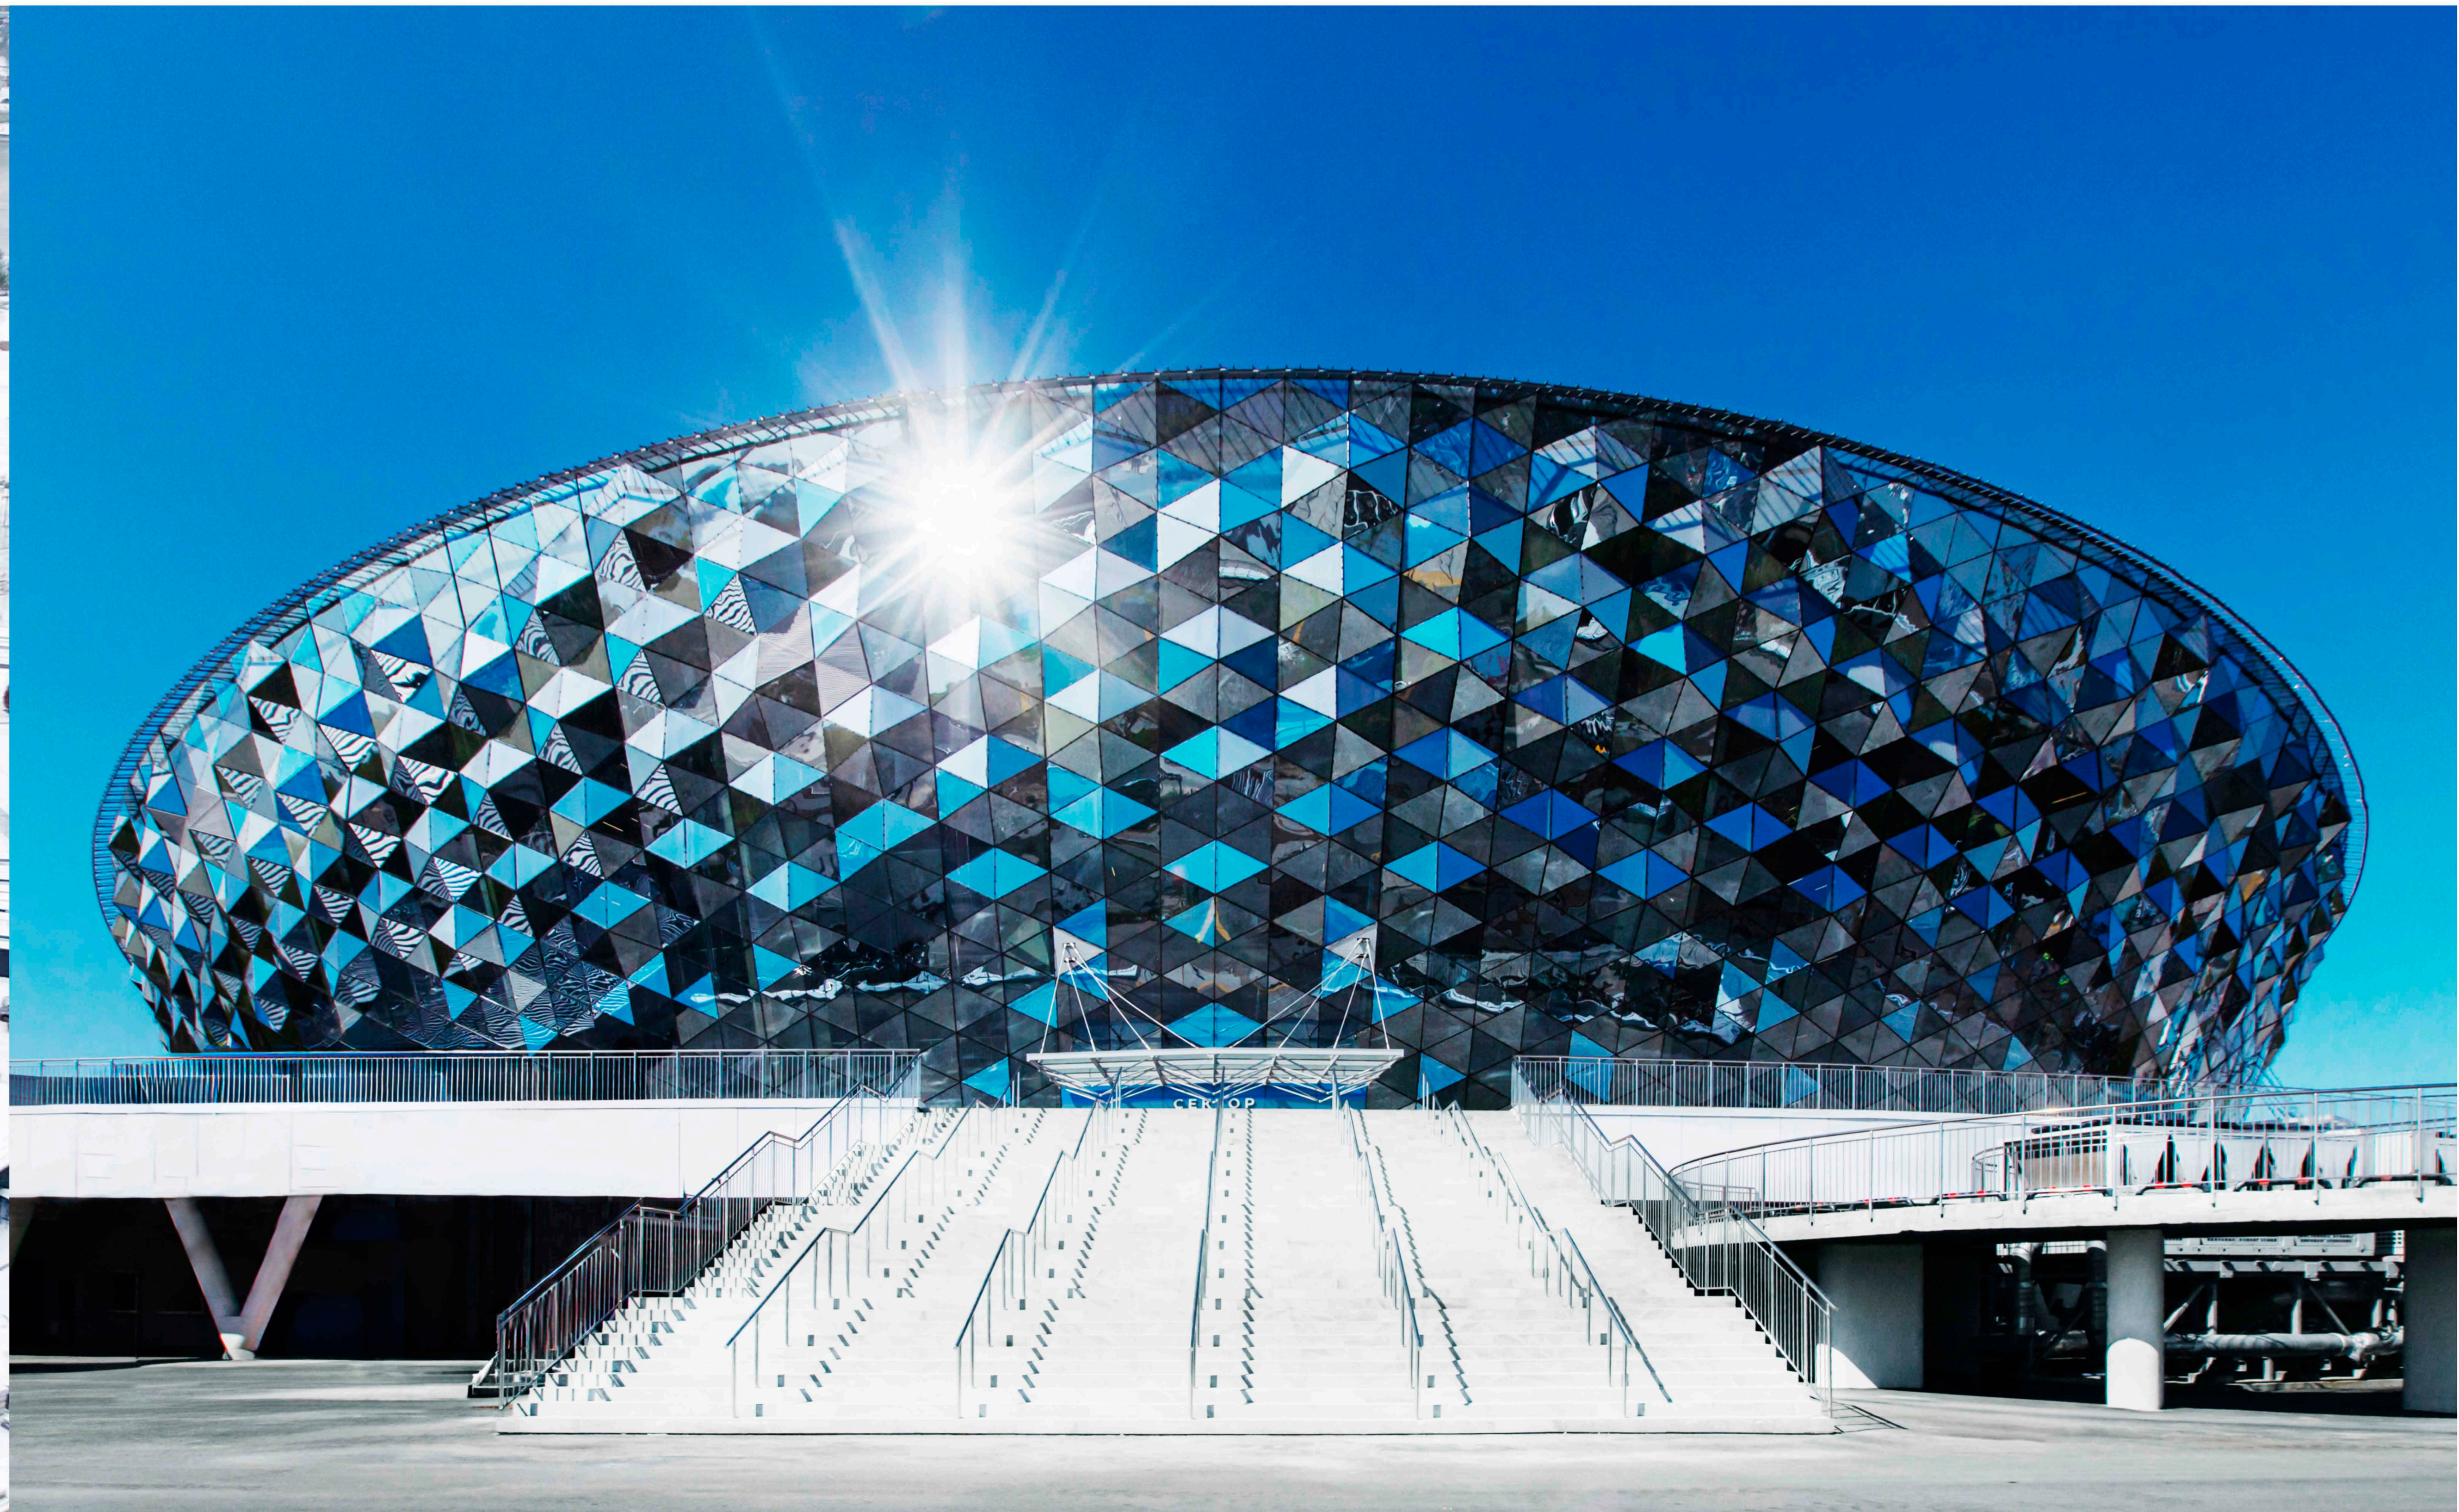

ПОЯСНИТЕЛЬНАЯ ЗАПИСКА





СИТУАЦИЯ В ГОРОДЕ

ПЛАН НА ОШМ. 0.000

ПЛАН НА ОШМ. 5.100

ПОПЕРЕЧНОЕ ЗО СЕЧЕНИЕ

СТРУКТУРА

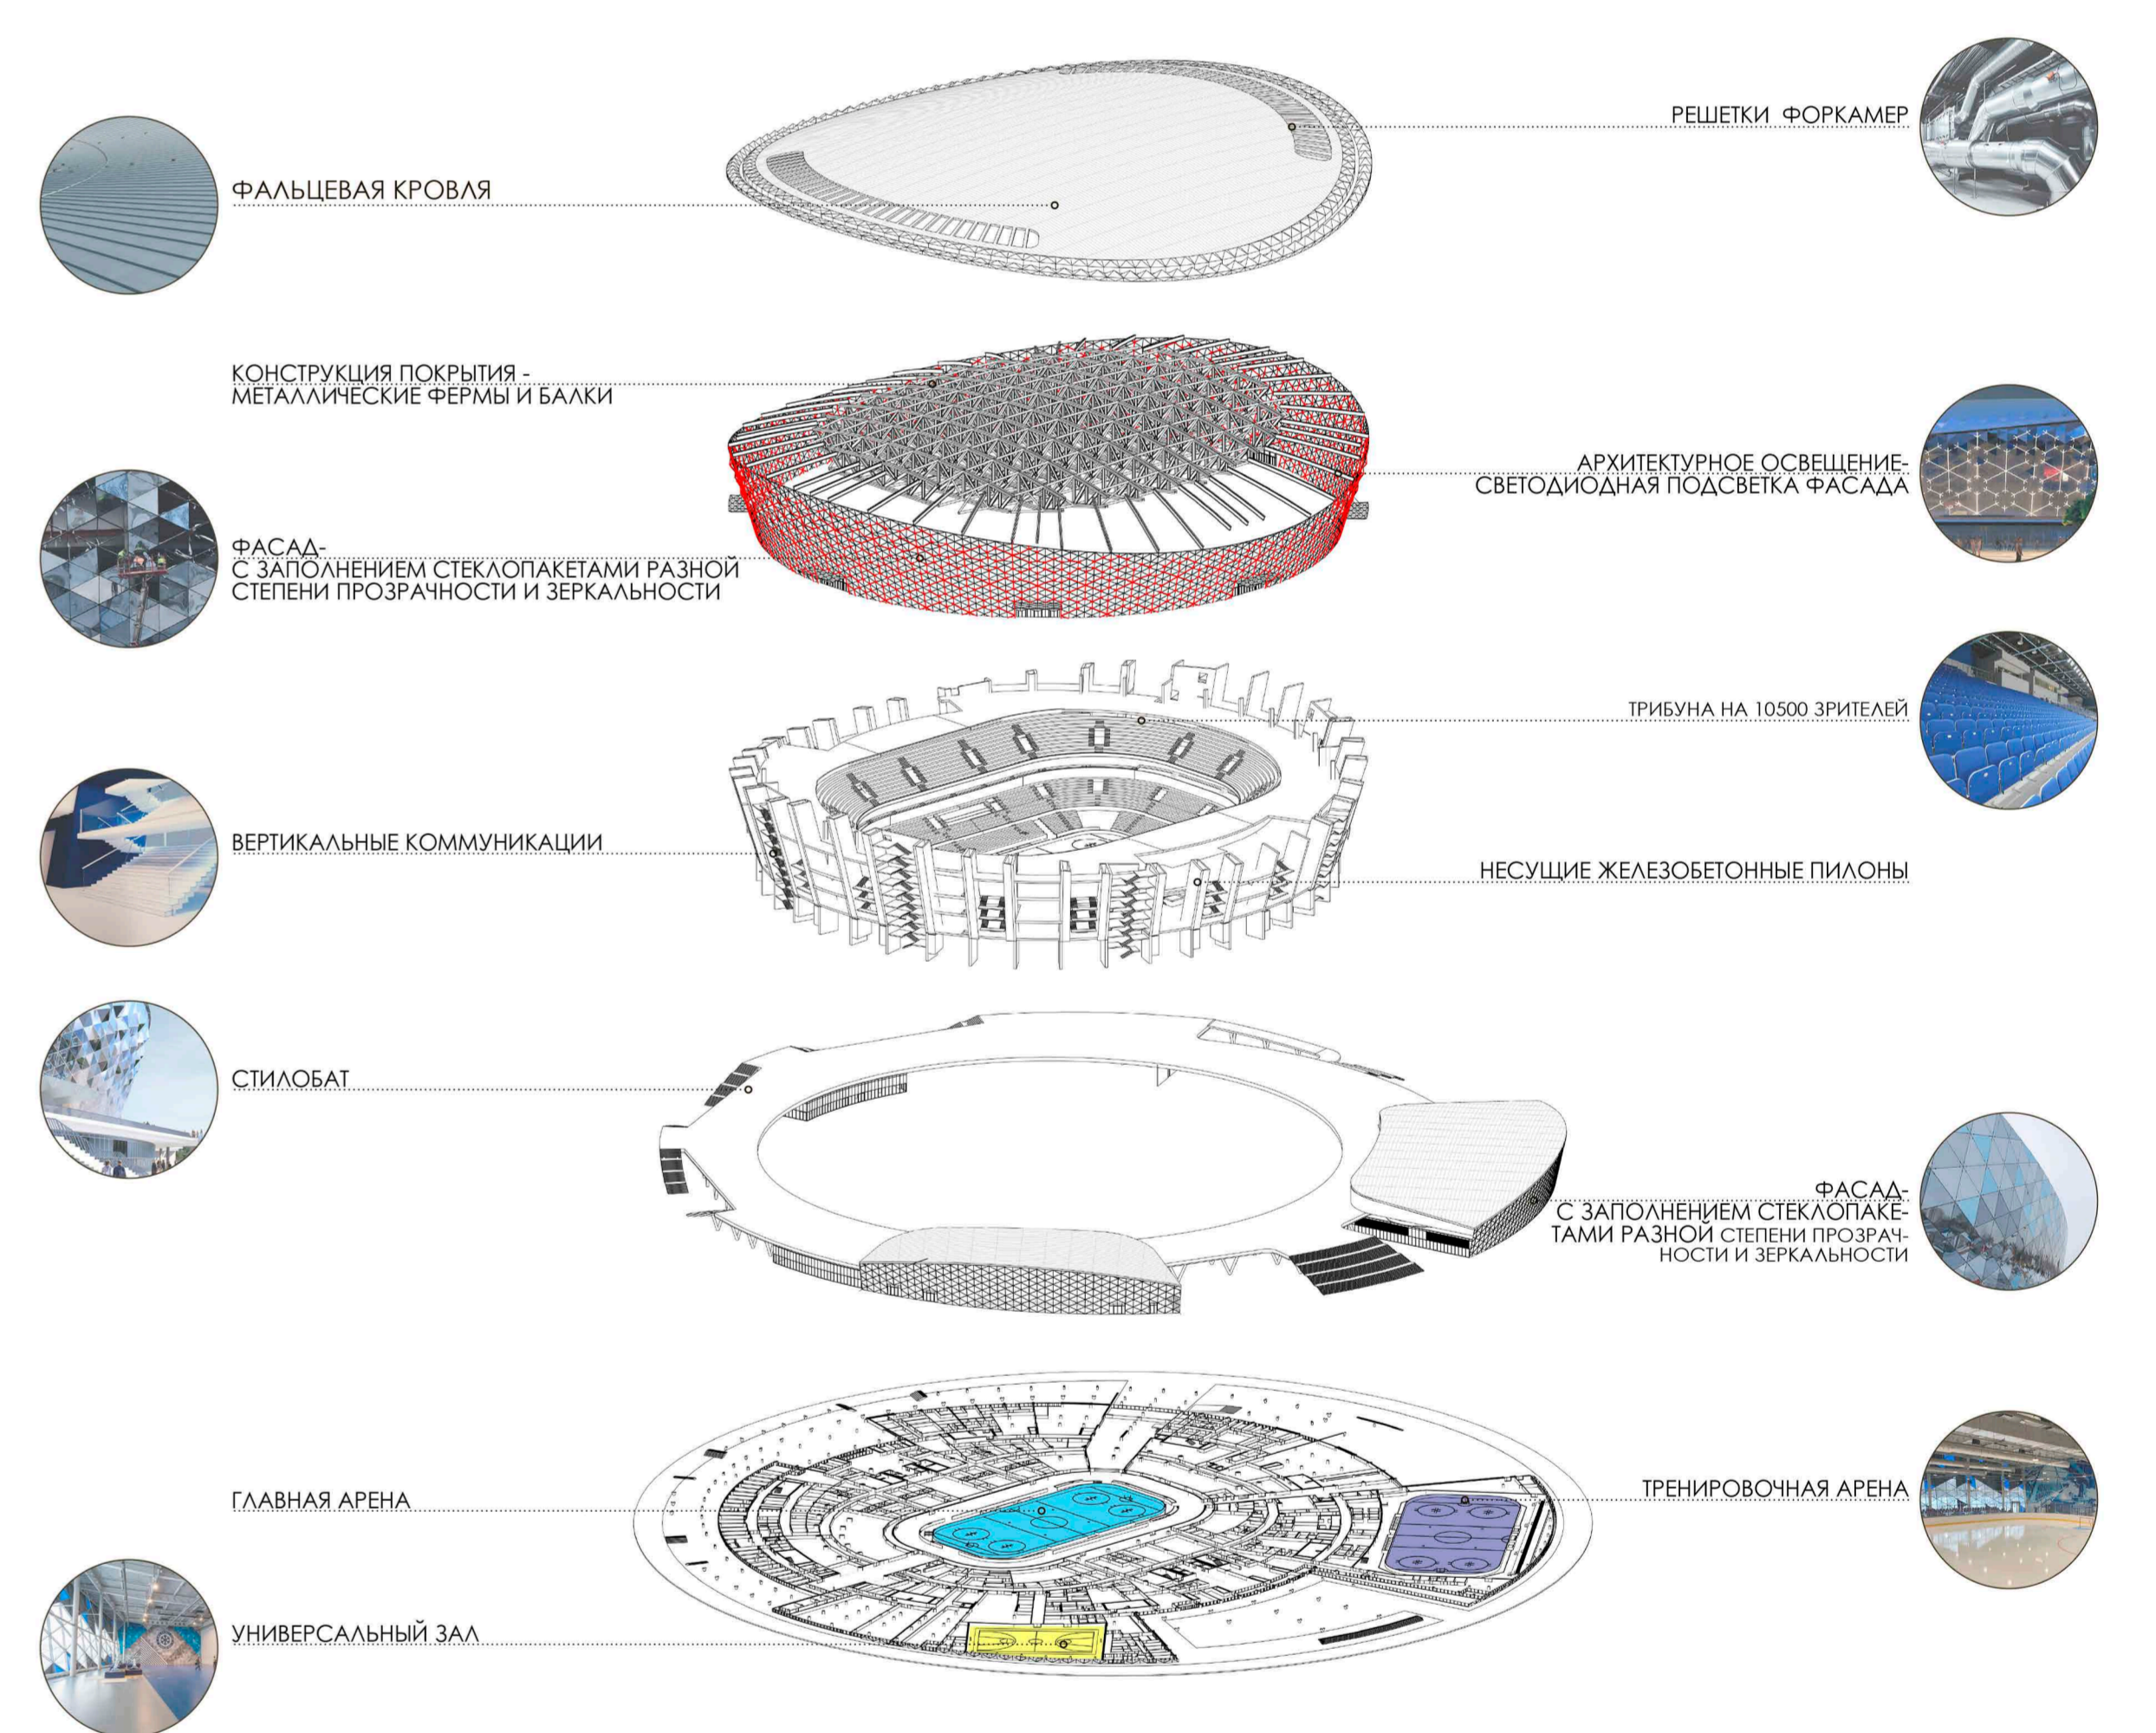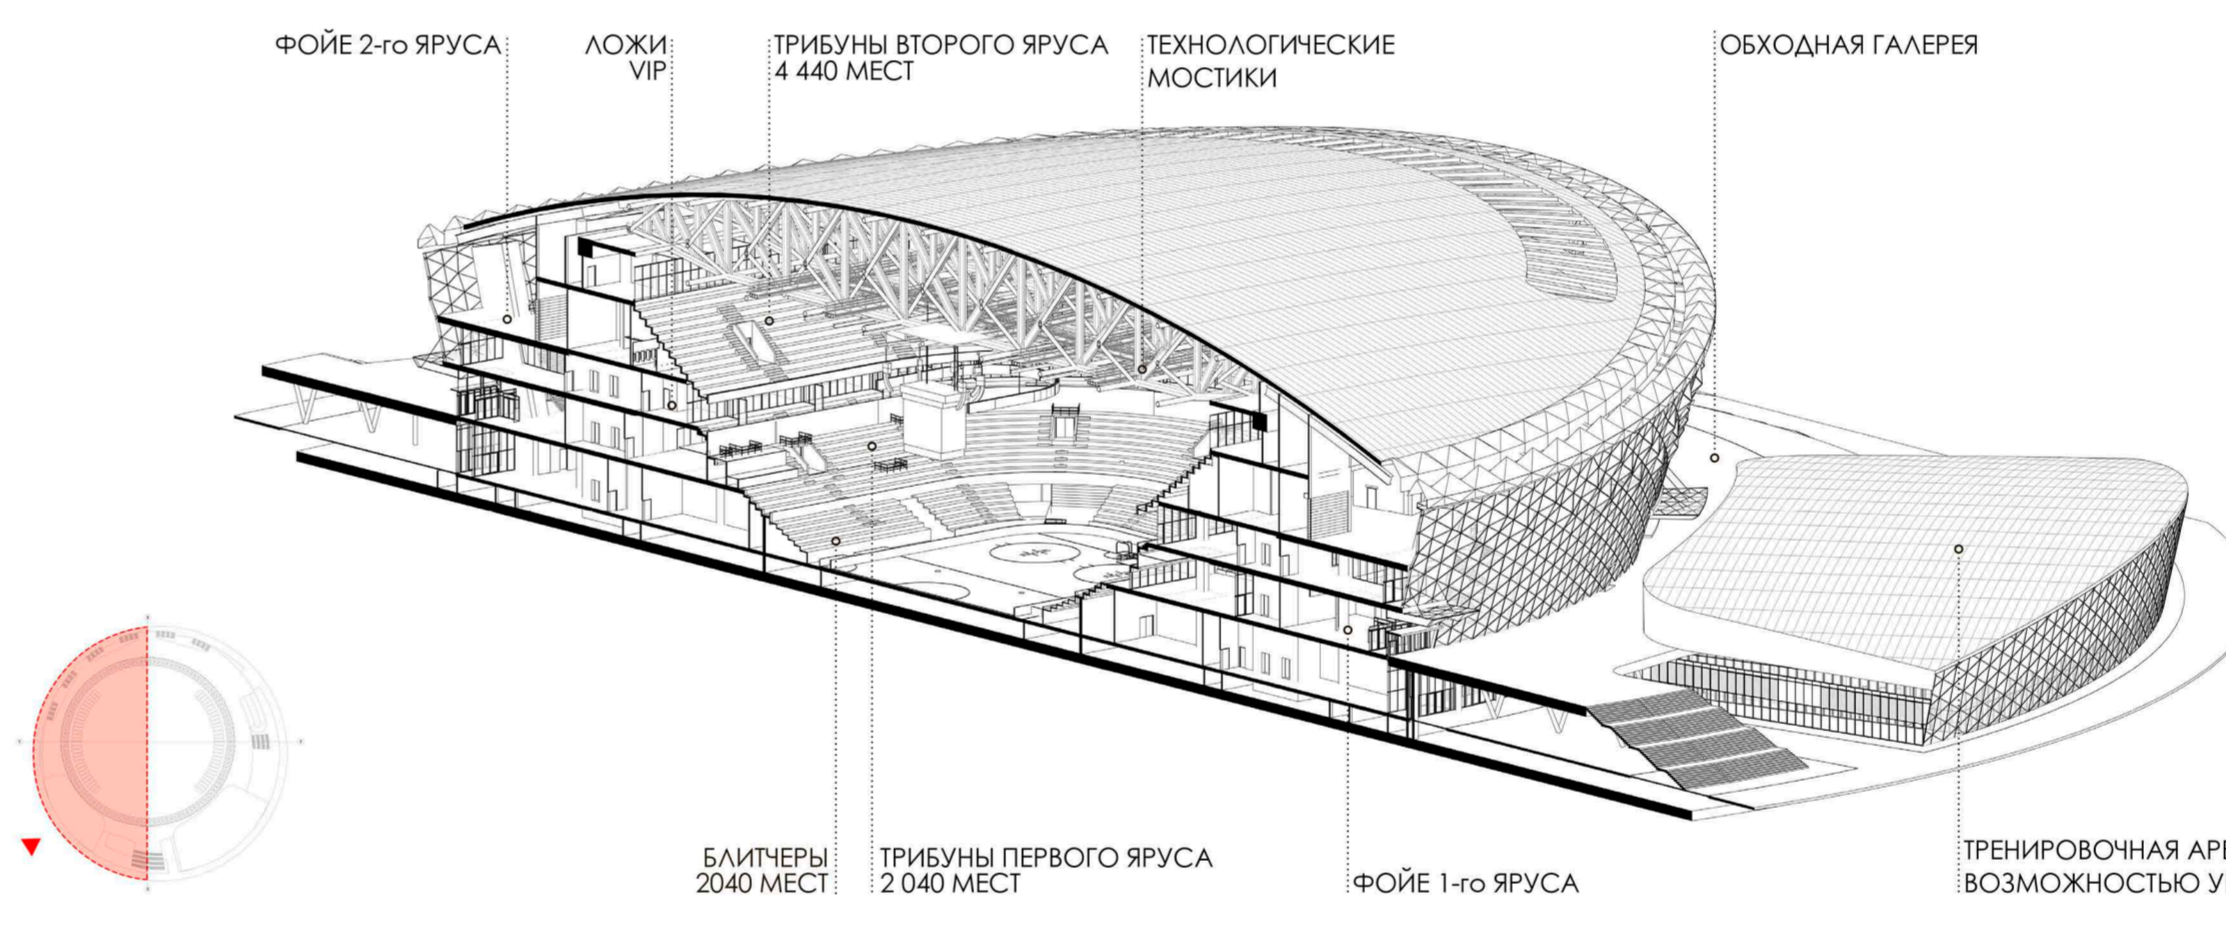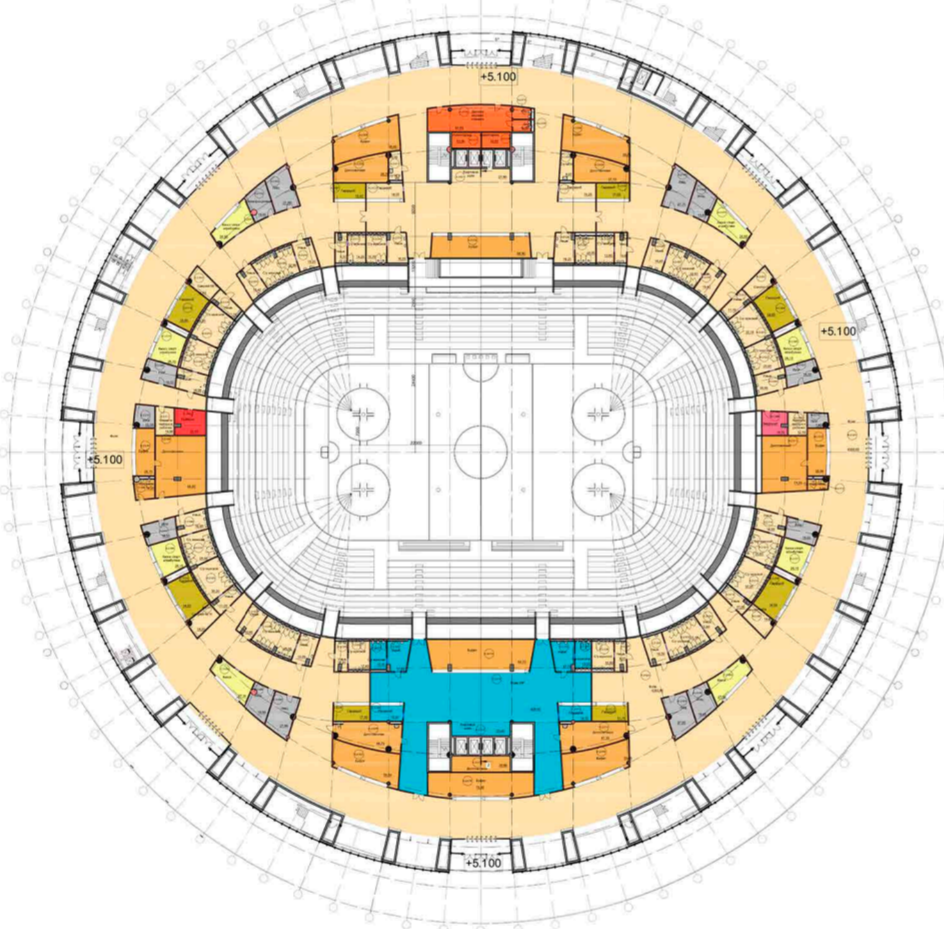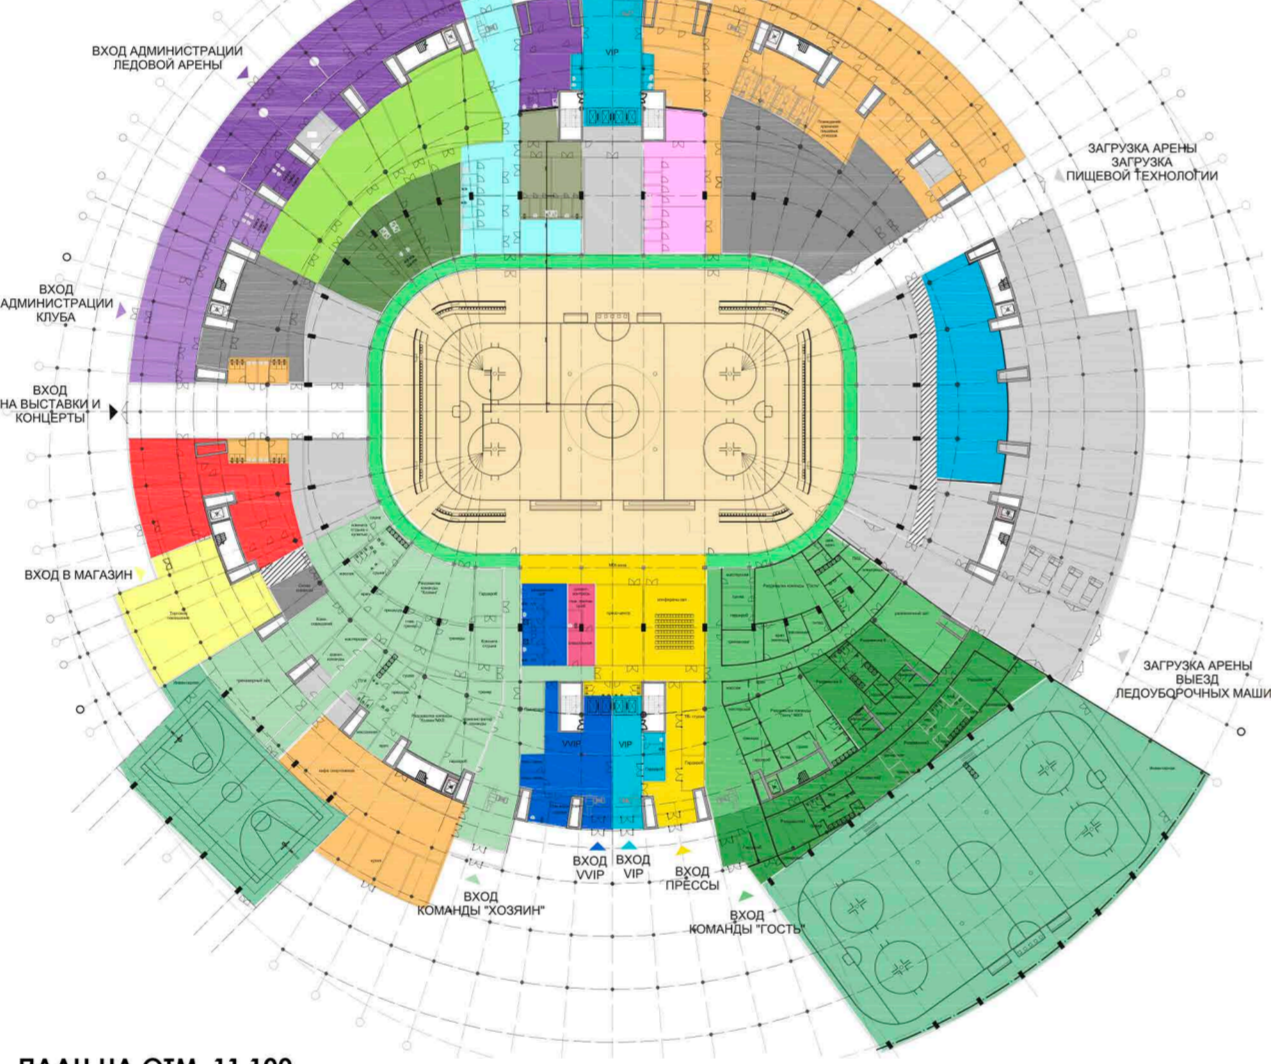

ОБРАЗ

СХЕМА ГЕНЕРАЛЬНОГО ПЛАНА

ПЛАН НА ОШМ. 11.100

ПЛАН НА ОШМ. 14.700

