



КРУГ И 12 ДЕЛЕНИЙ

Отказ от квадратного плана связан с тем, что большинство древних построек имело в плане округлость. Круг - это образ цикличности и постоянного повтора. Число 12 состоит из 8 лунно-солнечных ориентиров и 4-х направлений на стороны света, оно завершает годовой круг. Основным аналогом к нашему объекту стало святилище Велижан.

ВЗАИМОДЕЙСТВИЕ С ПРИРОДОЙ


Главная функция объекта - наблюдение за звездами. Но чтобы зафиксировать одно направление, главным ориентиром была выбрана Полярная звезда. Именно поэтому ось внутреннего конуса повернута на 57° относительно плоскости земли.

Команда ArchBC


Дятлова П.П., Ерохин Я.А., Коркина С.А., Манжилай А.А., Пяткова Д.М.
Руководитель: Чугунов Евгений Валерьевич




Ситуационный план

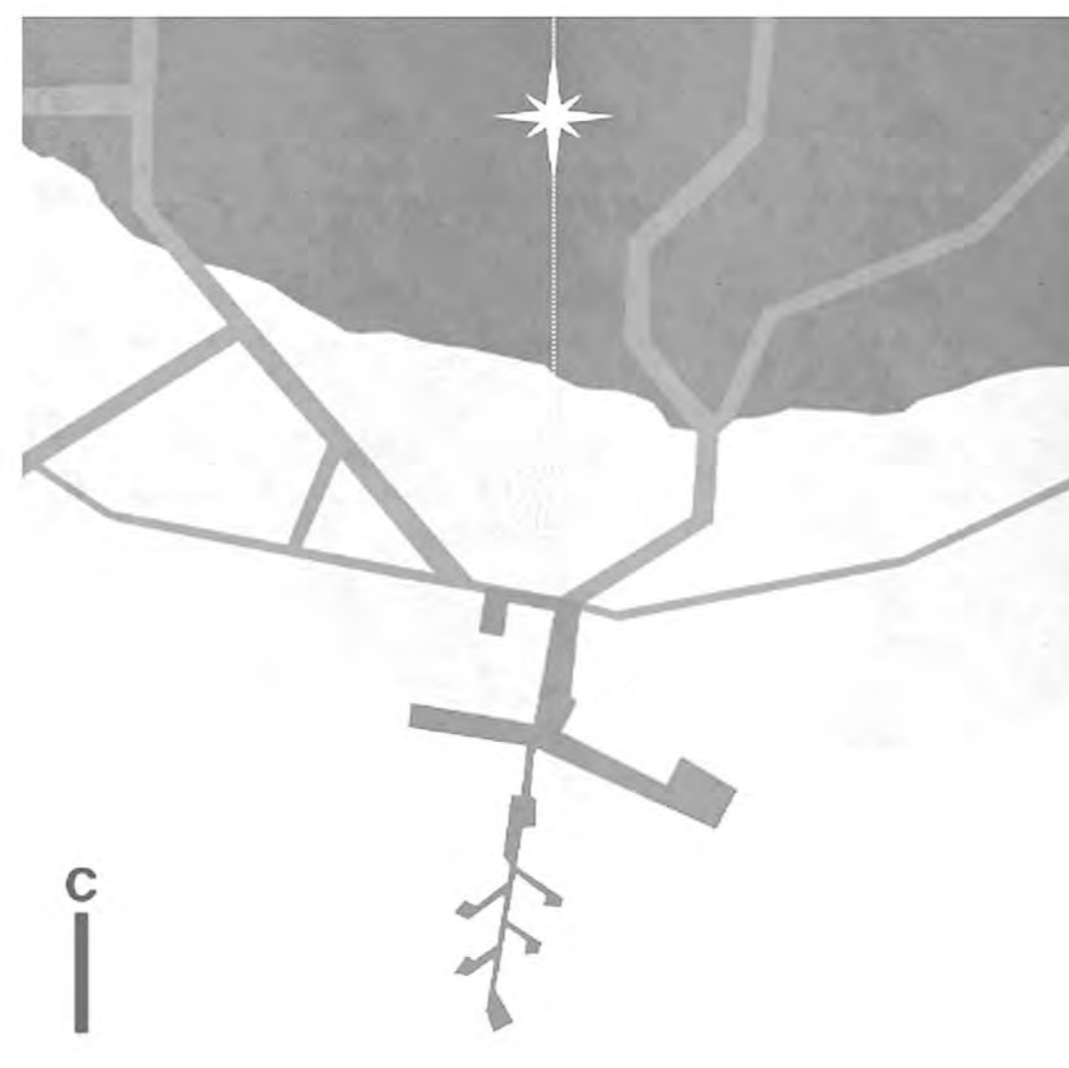

План участка

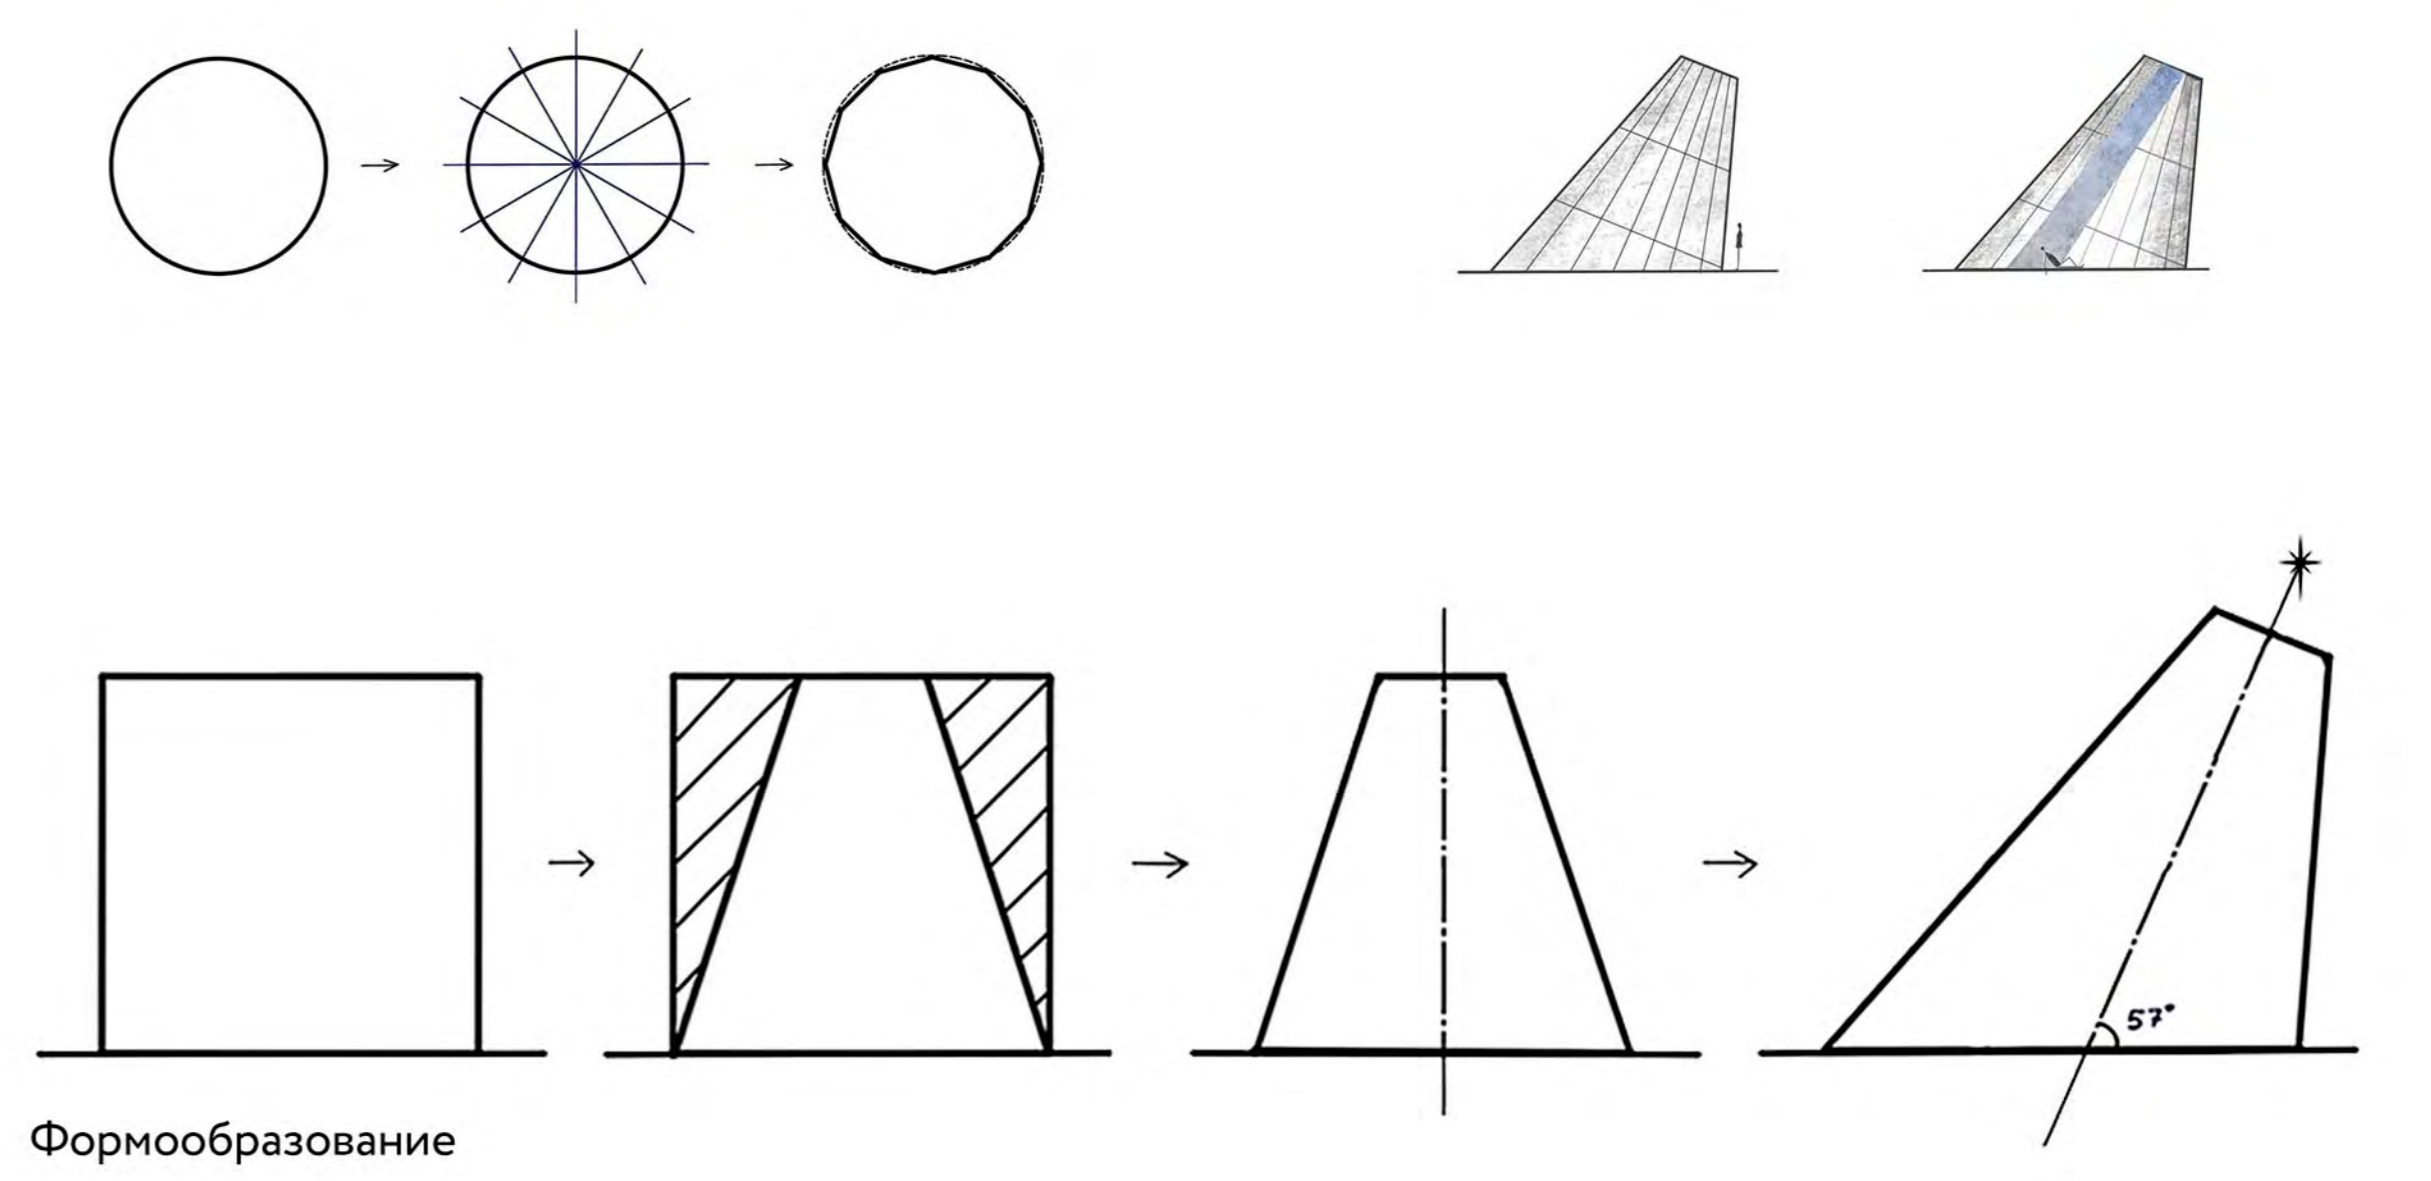


Формообразование

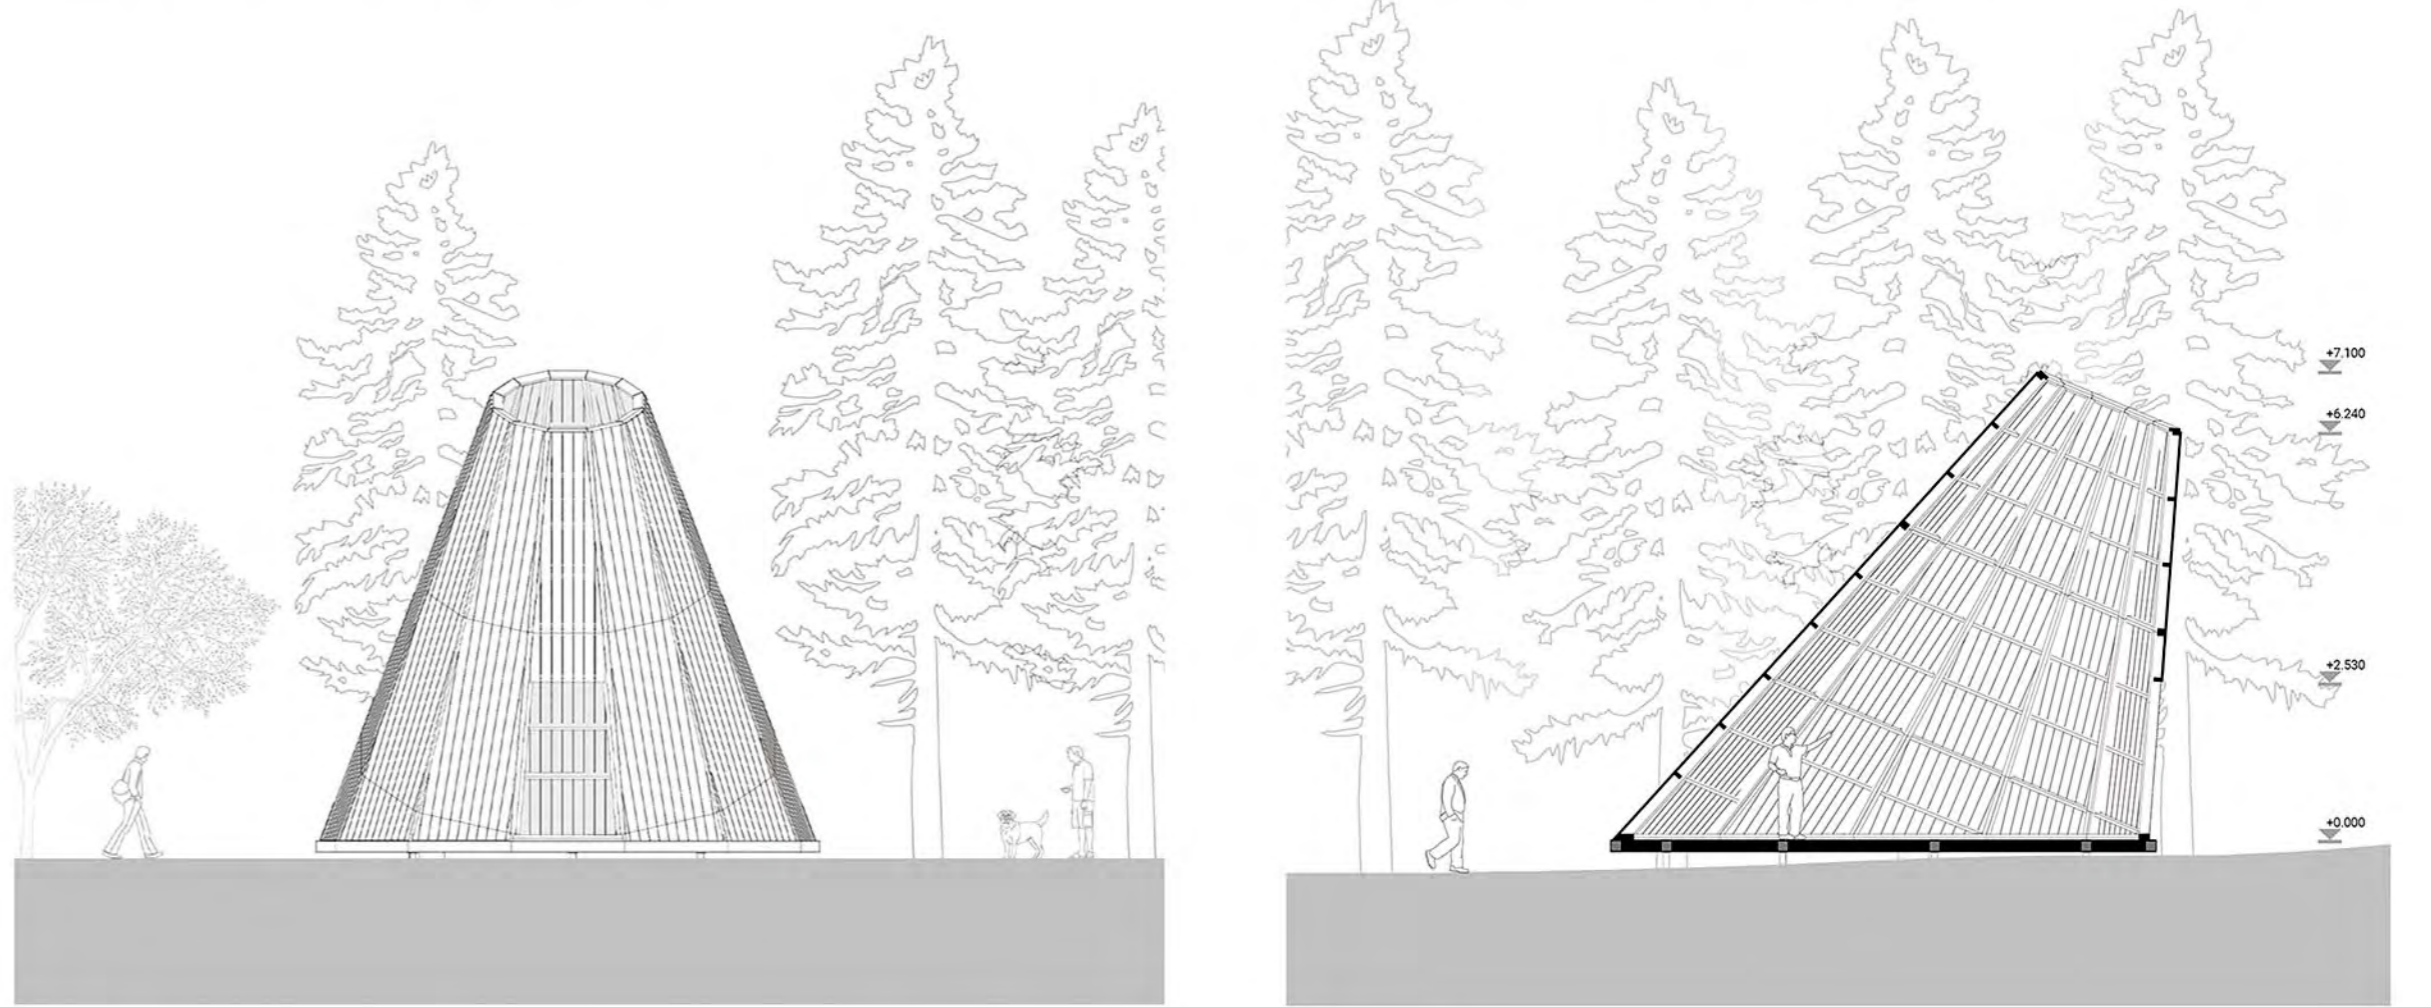

Фасад

Разрез

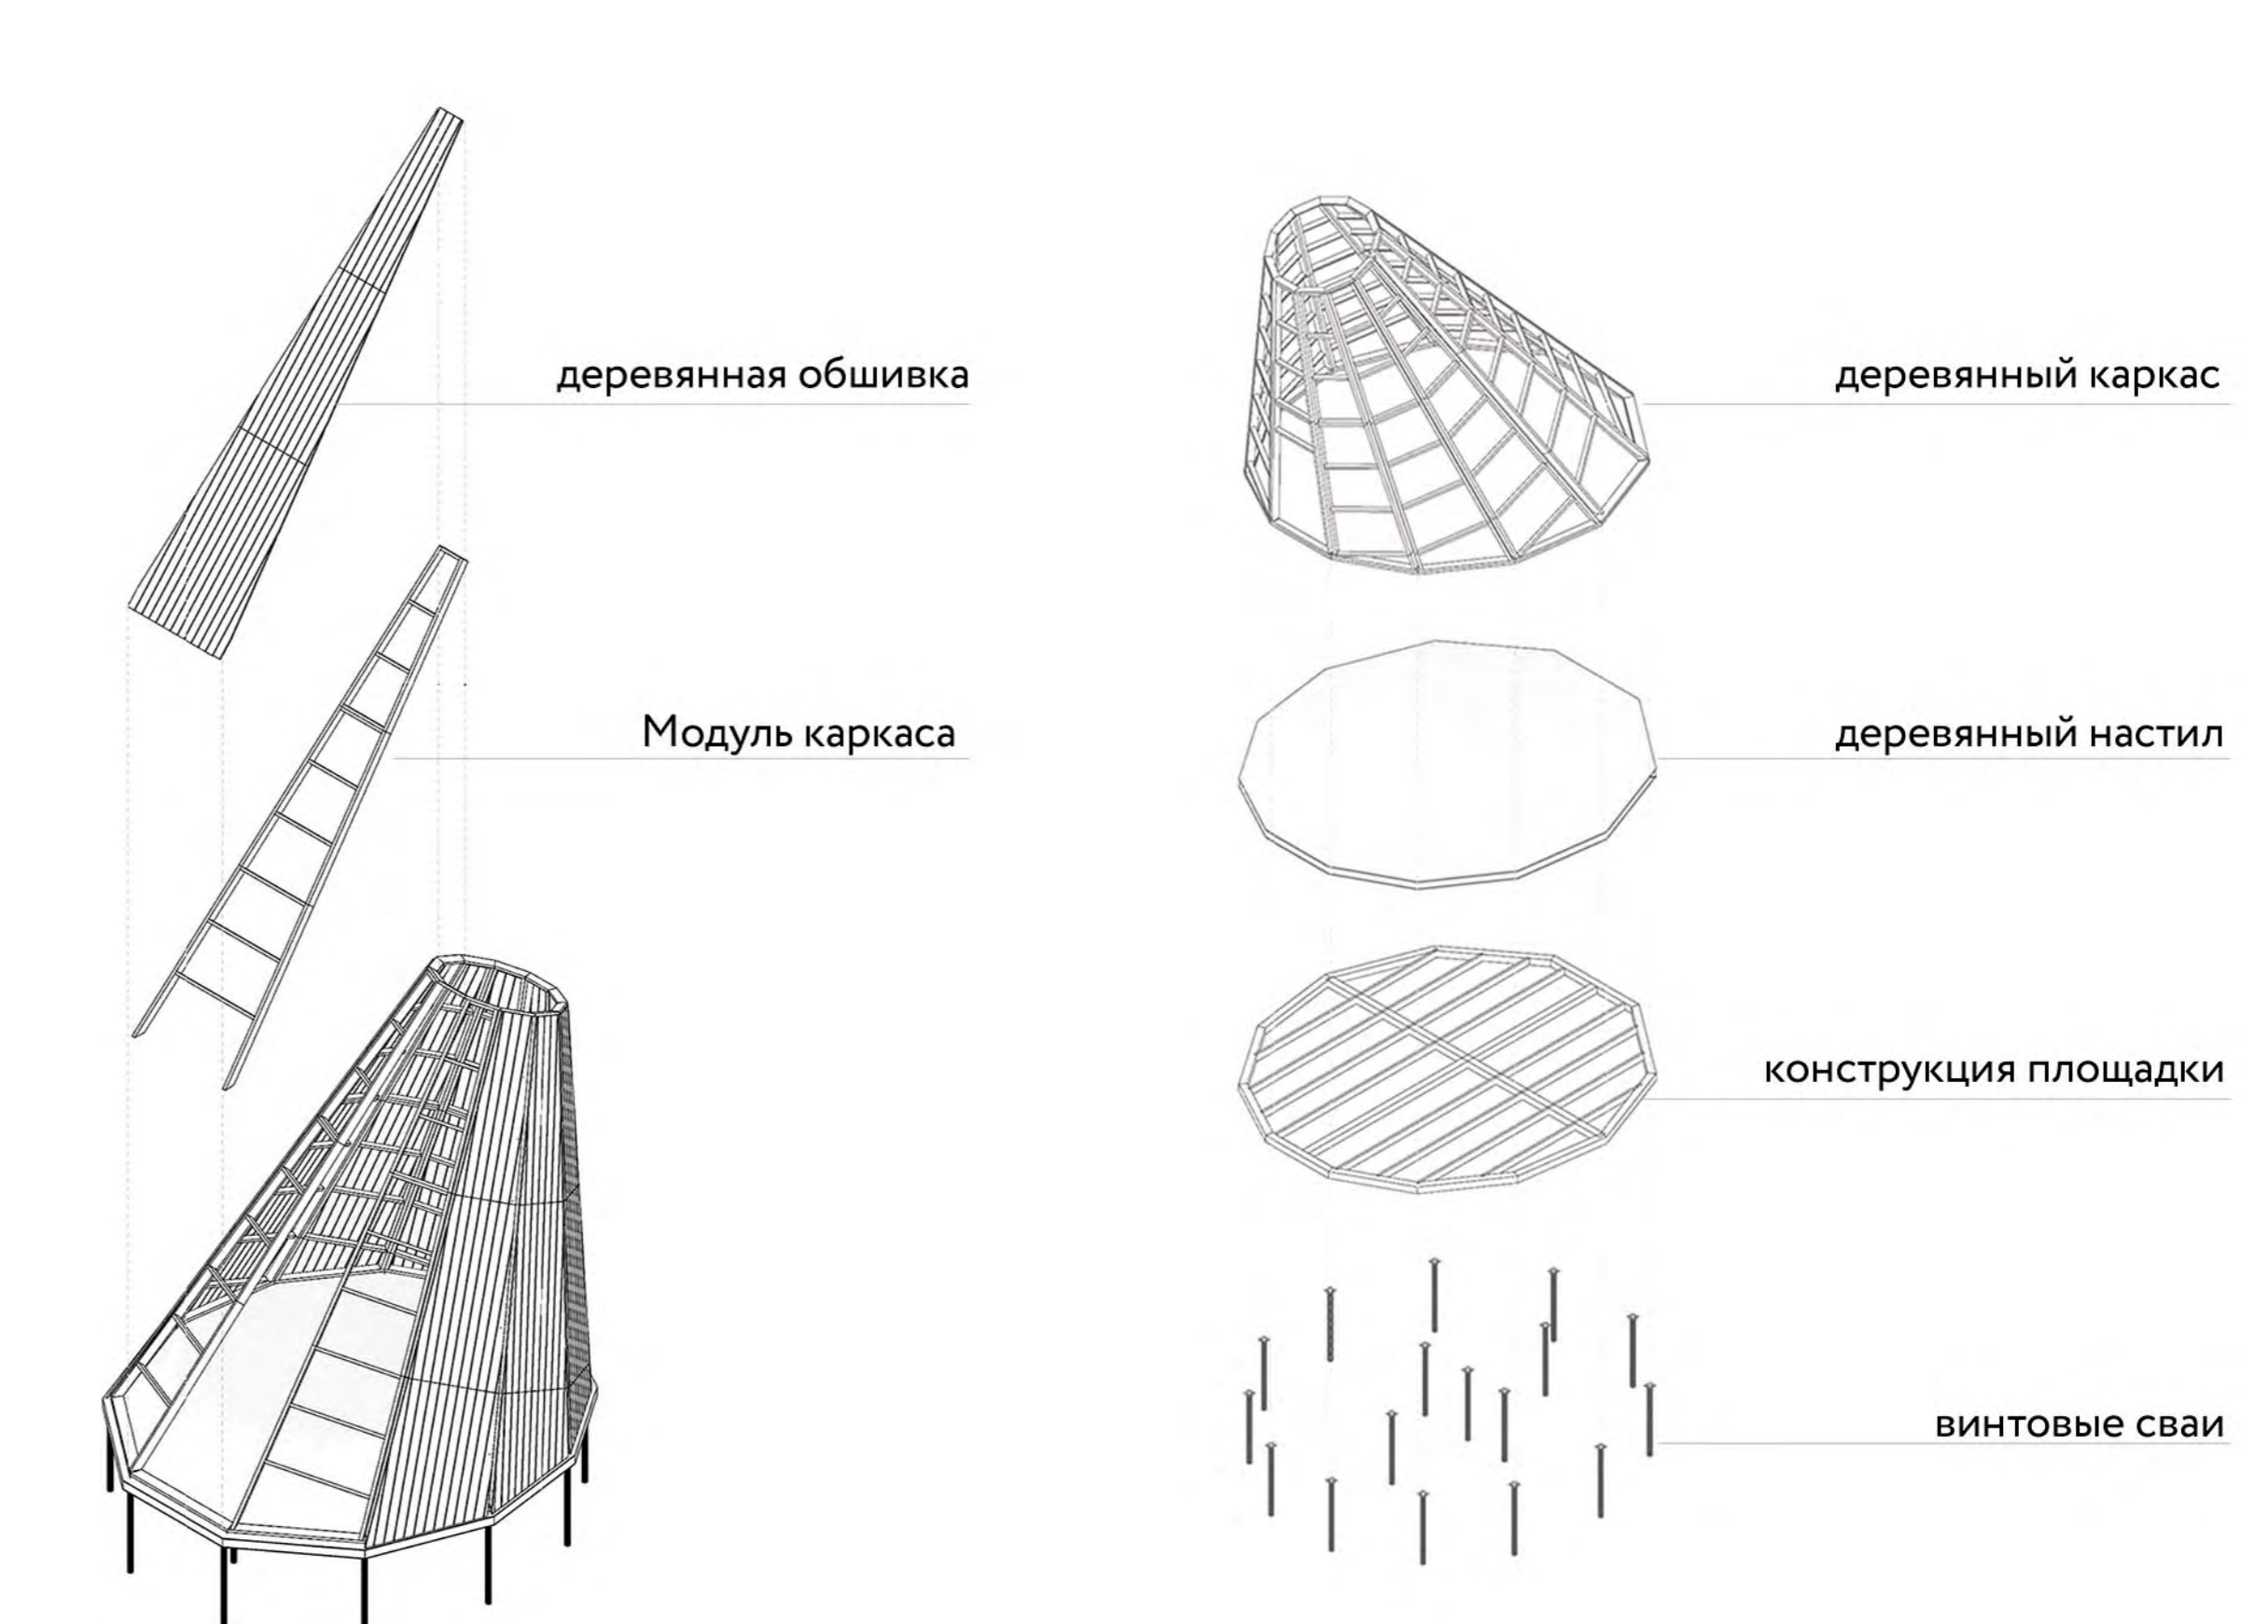

Взрыв схема 1

Взрыв схема 2

